

Keuringsverslag van een elektrische laagspanning- en zeer lage spanningsinstallatie

CONFORM

Datum keuring: 02/09/2026

Inspecteur: Bram Van Nuffel

Mentor:

Installateur: Johan Van Cauter

ID-label:

B.T.W. nr.:-

Klantreferentie:

Merk en type meettoestel: Metrel
Eurotest ET61557

Serienummer: 19481267

Datum verslag: 02/09/2026

Plaats van het onderzoek

Straatnaam Meidoornlaan
Huisnummer 12
Busnummer
Postcode 1740
Gemeente TERNAT
Land België

Eigenaar

Naam 
Straatnaam 
Huisnummer 12
Busnummer
Postcode 1740
Gemeente TERNAT
Land België

Installateur

Naam Johan Van Cauter
BTW nr. -
Telefoonnummer +32 475 71 44 73
E-mail info@elek-vancauter.be

Type : woning

Afbeelding schakel- en verdeelbord:

EAN : 541448820053168557

Teller Nr.: : 1SAG1105162415



Aard onderzoek:

Netbeheerder: FLUMIUS

Aantal borden: 1

Aardelektrode: Aardingslus

Ri algemeen: 2.09 MΩ

Controlebezoek van een huishoudelijke installatie volgens (KB 08/09/2019) - AREI Boek 1- 6.5. en 4.2.4.3.

Spanning: 1N400V

Meter / bord verbinding: 10 mm²

Max beveiliging: 40 A

Aantal kringen: 13

RE: 5.36 Ω

OK

OK



DIFFERENTIEELSTROOMINRICHTING

IΔ (mA)	In (A)	In - andere (A)	IΔt	Type	Beveiligde kringen	Test	x 2,5
300	63		22,5kA2s (3000A)	A	13	OK	OK
30	40		22,5kA2s (3000A)	A	7	OK	OK

BESCHRIJVING INSTALLATIE

Aantal kringen	Curve	Bescherming IN (A)	(andere)	P	Sectie (mm²)
----------------	-------	--------------------	----------	---	--------------

Visueel nazicht (algemeen)	OK	Directe aanraking	OK	Indirecte aanraking	OK
Aansluitingen	OK	schema in bijlage door Aceg vzw	NA		
Equipotentiale verbindingen	OK	Doorsnede geleiders	OK		
Continuïteit	OK	Verlichting / toestellen	OK		

OPMERKINGEN - INBREUKEN - NOTA'S

N2 Geen inbreuken vastgesteld.

N37 Aanvang installatie dateert van voor 01/06/2020

BESLUIT

☒ De elektrische installatie voldoet aan de voorschriften van het KB 08/09/2019 - AREI Boek 1. Het volgende controlebezoek is te voorzien voor 2/9/2051

☒ De nodige maatregelen werden genomen, zodat de ingangsklemmen van de automatische differentieelstroominrichting, geplaatst aan het begin van de installatie, ontoegankelijk zijn gemaakt door verzegeling.

☒ Het (de) eendraadsschema('s) en het (de) situatieplan(nen) werd(en) door het erkend organisme voor gezien getekend.

Deze pdf-versie van het keuringsverslag is de originele versie en mag worden verspreid..

Aantal bijlage(n):

VRIJGAVE VAN HET KEURINGSVERSLAG

Inspectietijd: van 09:53 tot 10:31

De inspecteur Bram Van Nuffel

ACEG VZW - #128
De werknemer,

Bram Van Nuffel
[Handwritten signature]

Plichten van de eigenaar, beheerder, huurder voor de installatie onderworpen aan het AREI Boek 1 afdeling 9.1.2.

Het verslag dient te worden bewaard in het dossier van de elektrische installatie.

Elke wijziging dient te worden vermeld in het elektrisch dossier.

Elk ongeval overkomen van personen en te wijten, rechtebreeks of onrechtbreeks, aan de aanwezigheid van de elektrische installatie dient onmiddellijk meegedeeld te worden aan de algemene Directie Energie van de Federale Overheidsdienst Economie.

Kwaliteit

De reproductie van dit document is enkel toegelaten in zijn integrale vorm en enkel met het schriftelijk akkoord van het controleorganisme en de aanvrager.


De keuring beperkt zich tot de zichtbare en normaal toegankelijke delen van de installatie.


Voor vragen of algemene voorwaarden verwijzen wij graag naar www.aceg.be

BE53 0689 0209 2953 | BTW BE0839.866.481


Stappenplan voor een installatie die conform is:


Stap 1	Stap 2	Stap 3	Stap 4
Lees dit proces-verbaal zorgvuldig en besteed aandacht aan de eventuele nota's	Als u grote wijzigingen of uitbreidingen aan de installatie aanbrengt, moet u deze laten controleren.	De volgende periodieke keuring is voorzien voor 2/9/2051	ACEG staat tot uw dienst voor alle noodzakelijke keuringen.

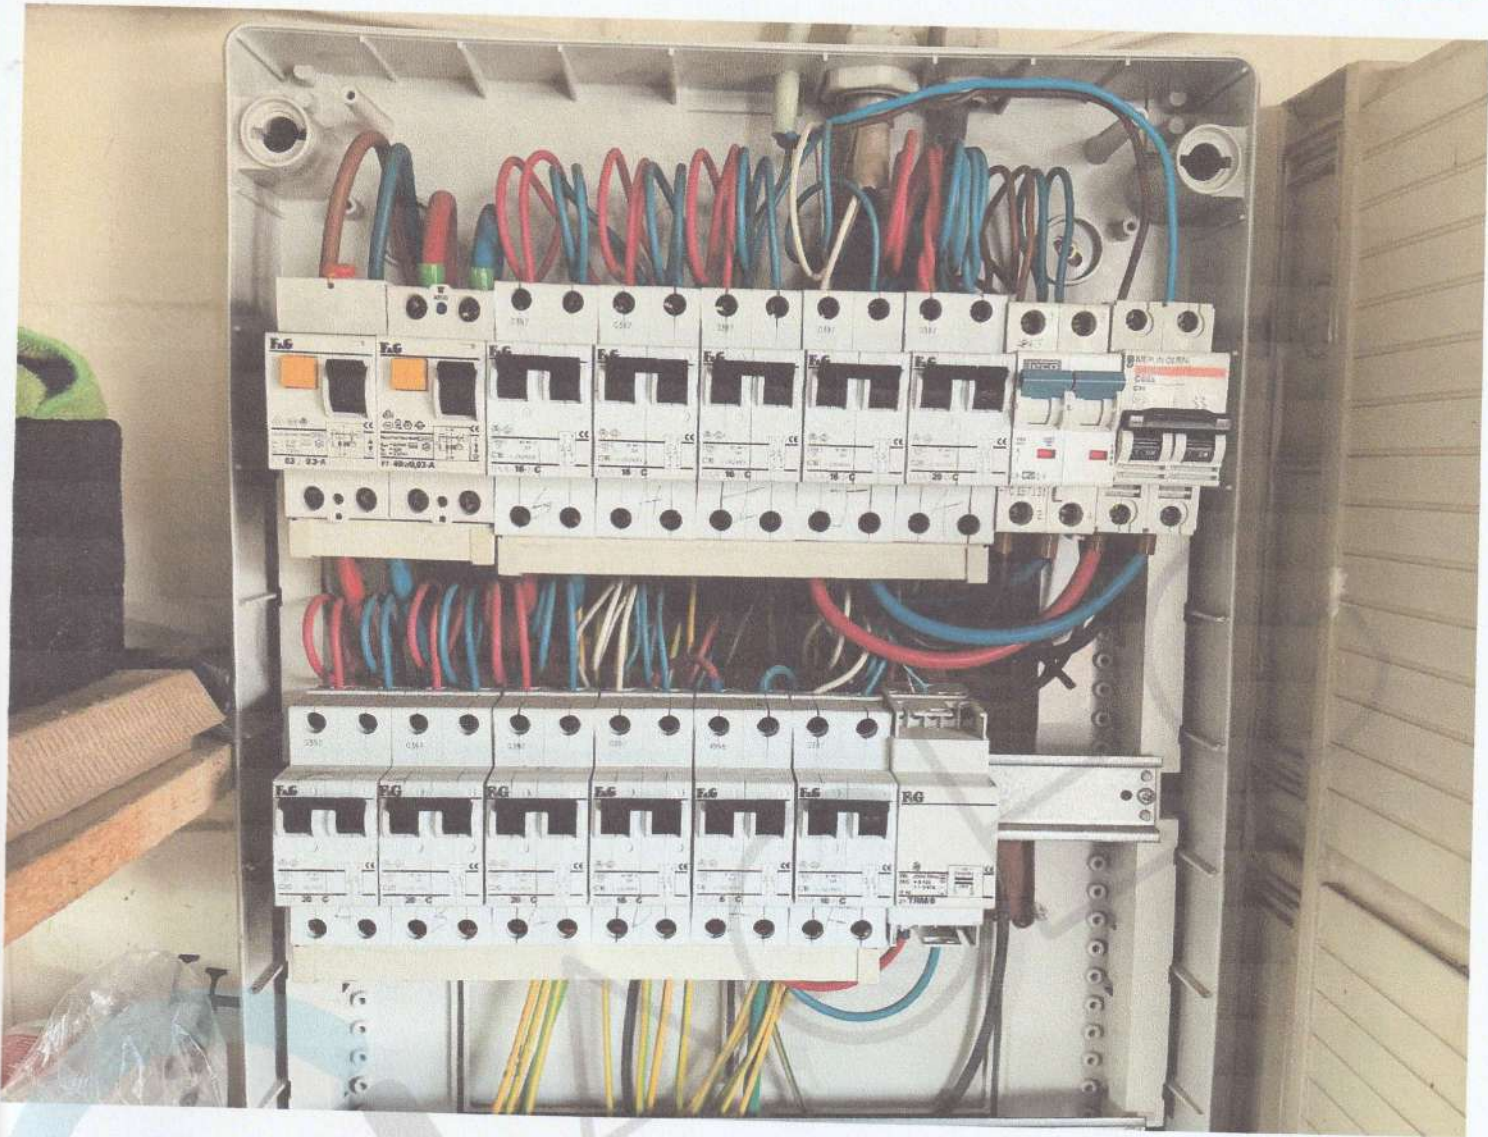

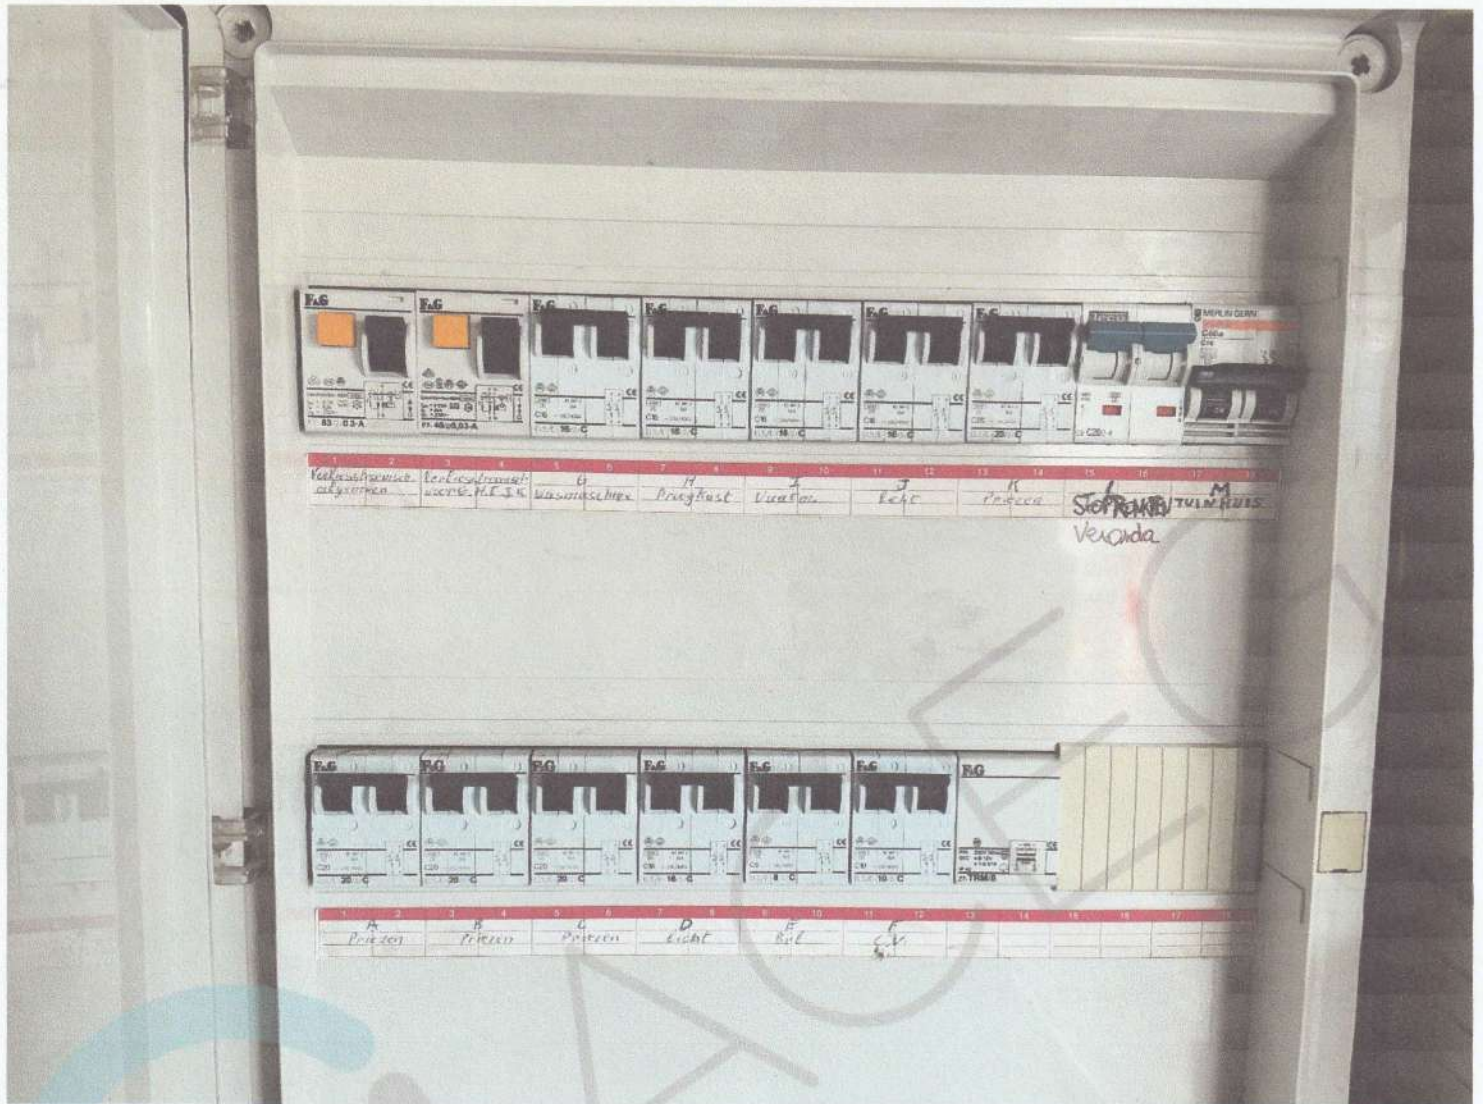







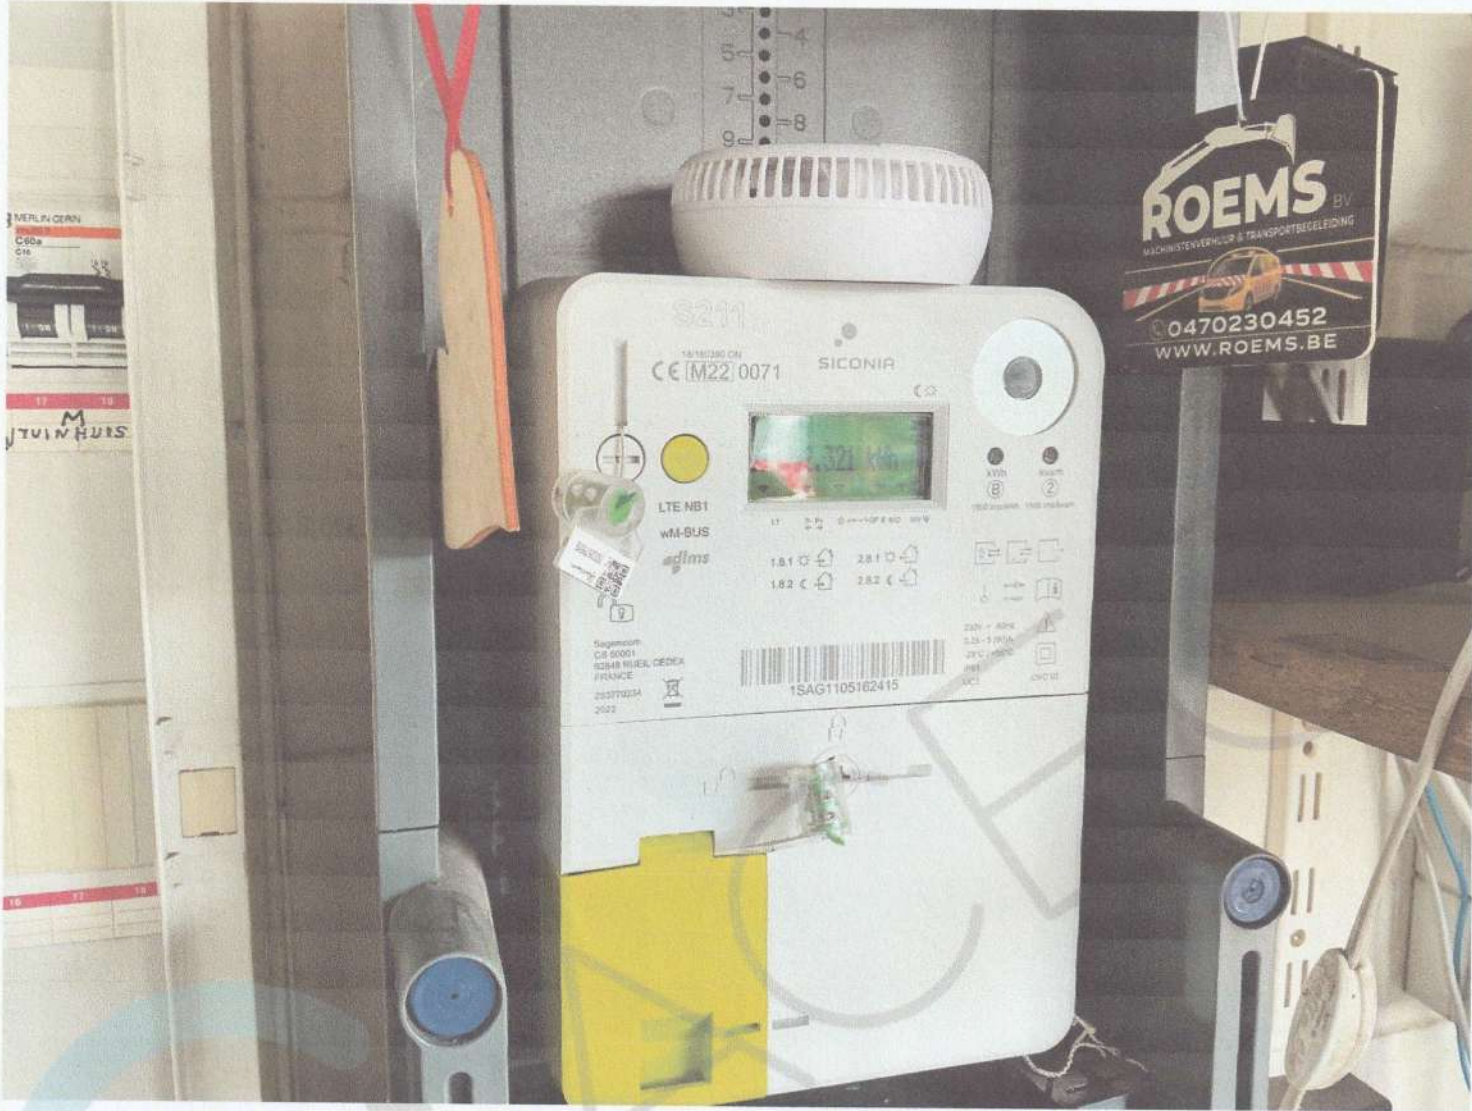


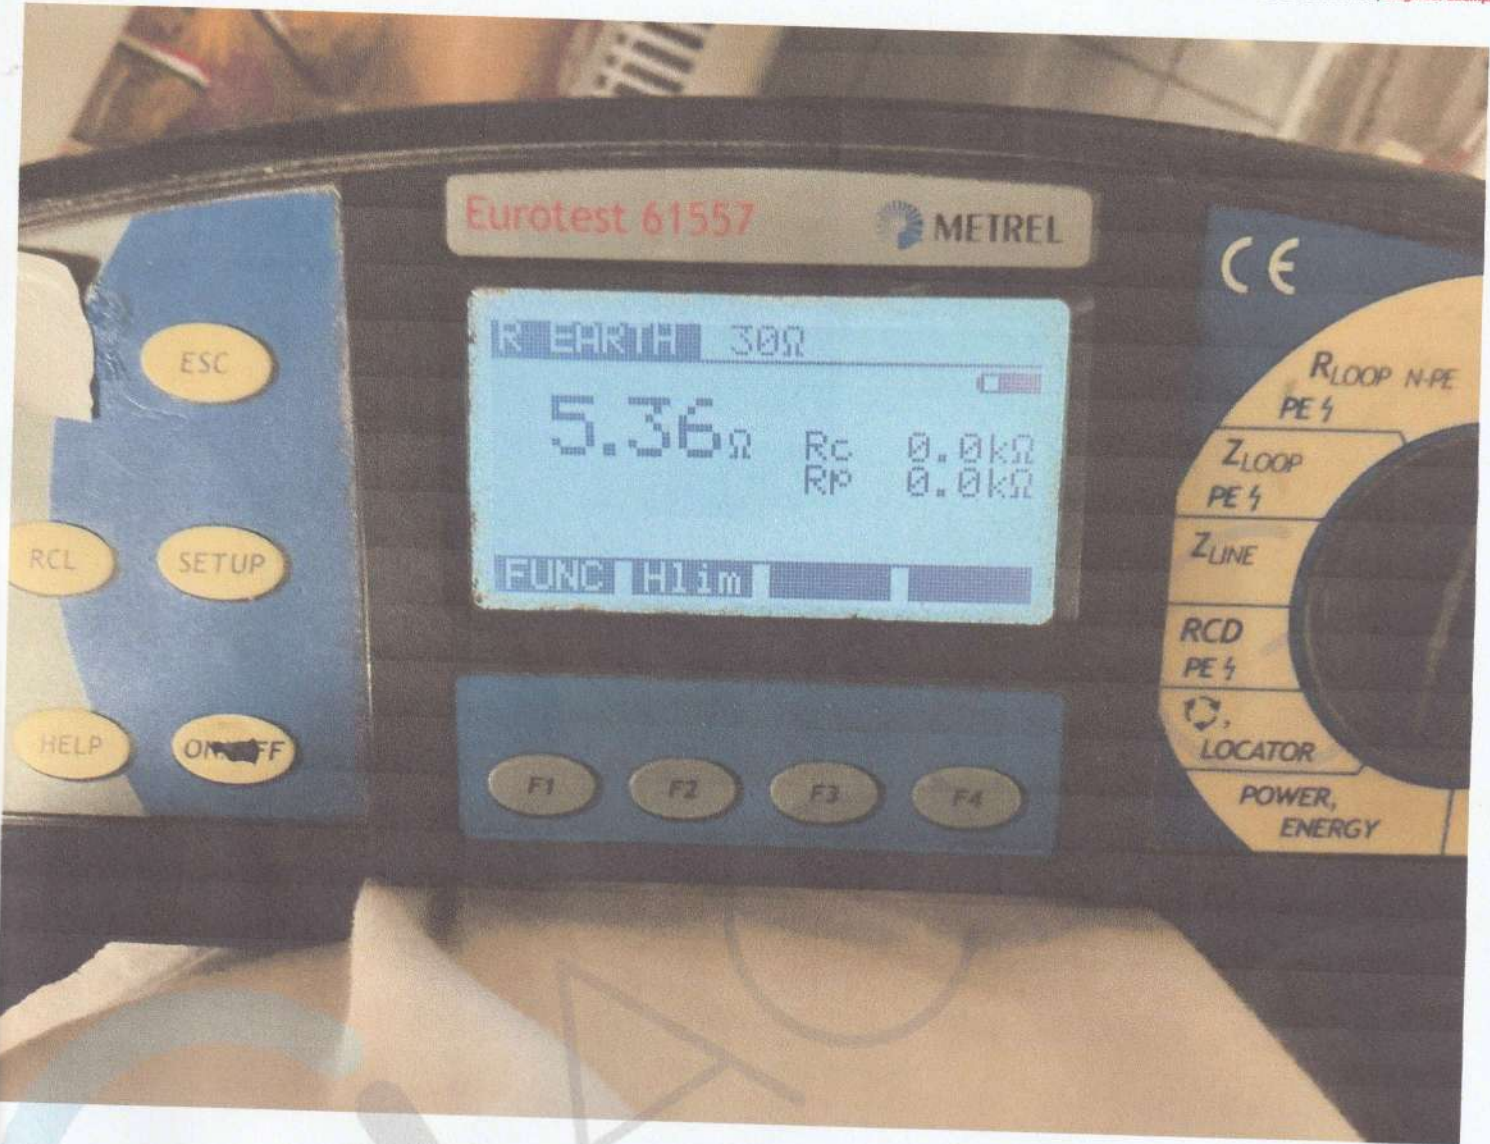



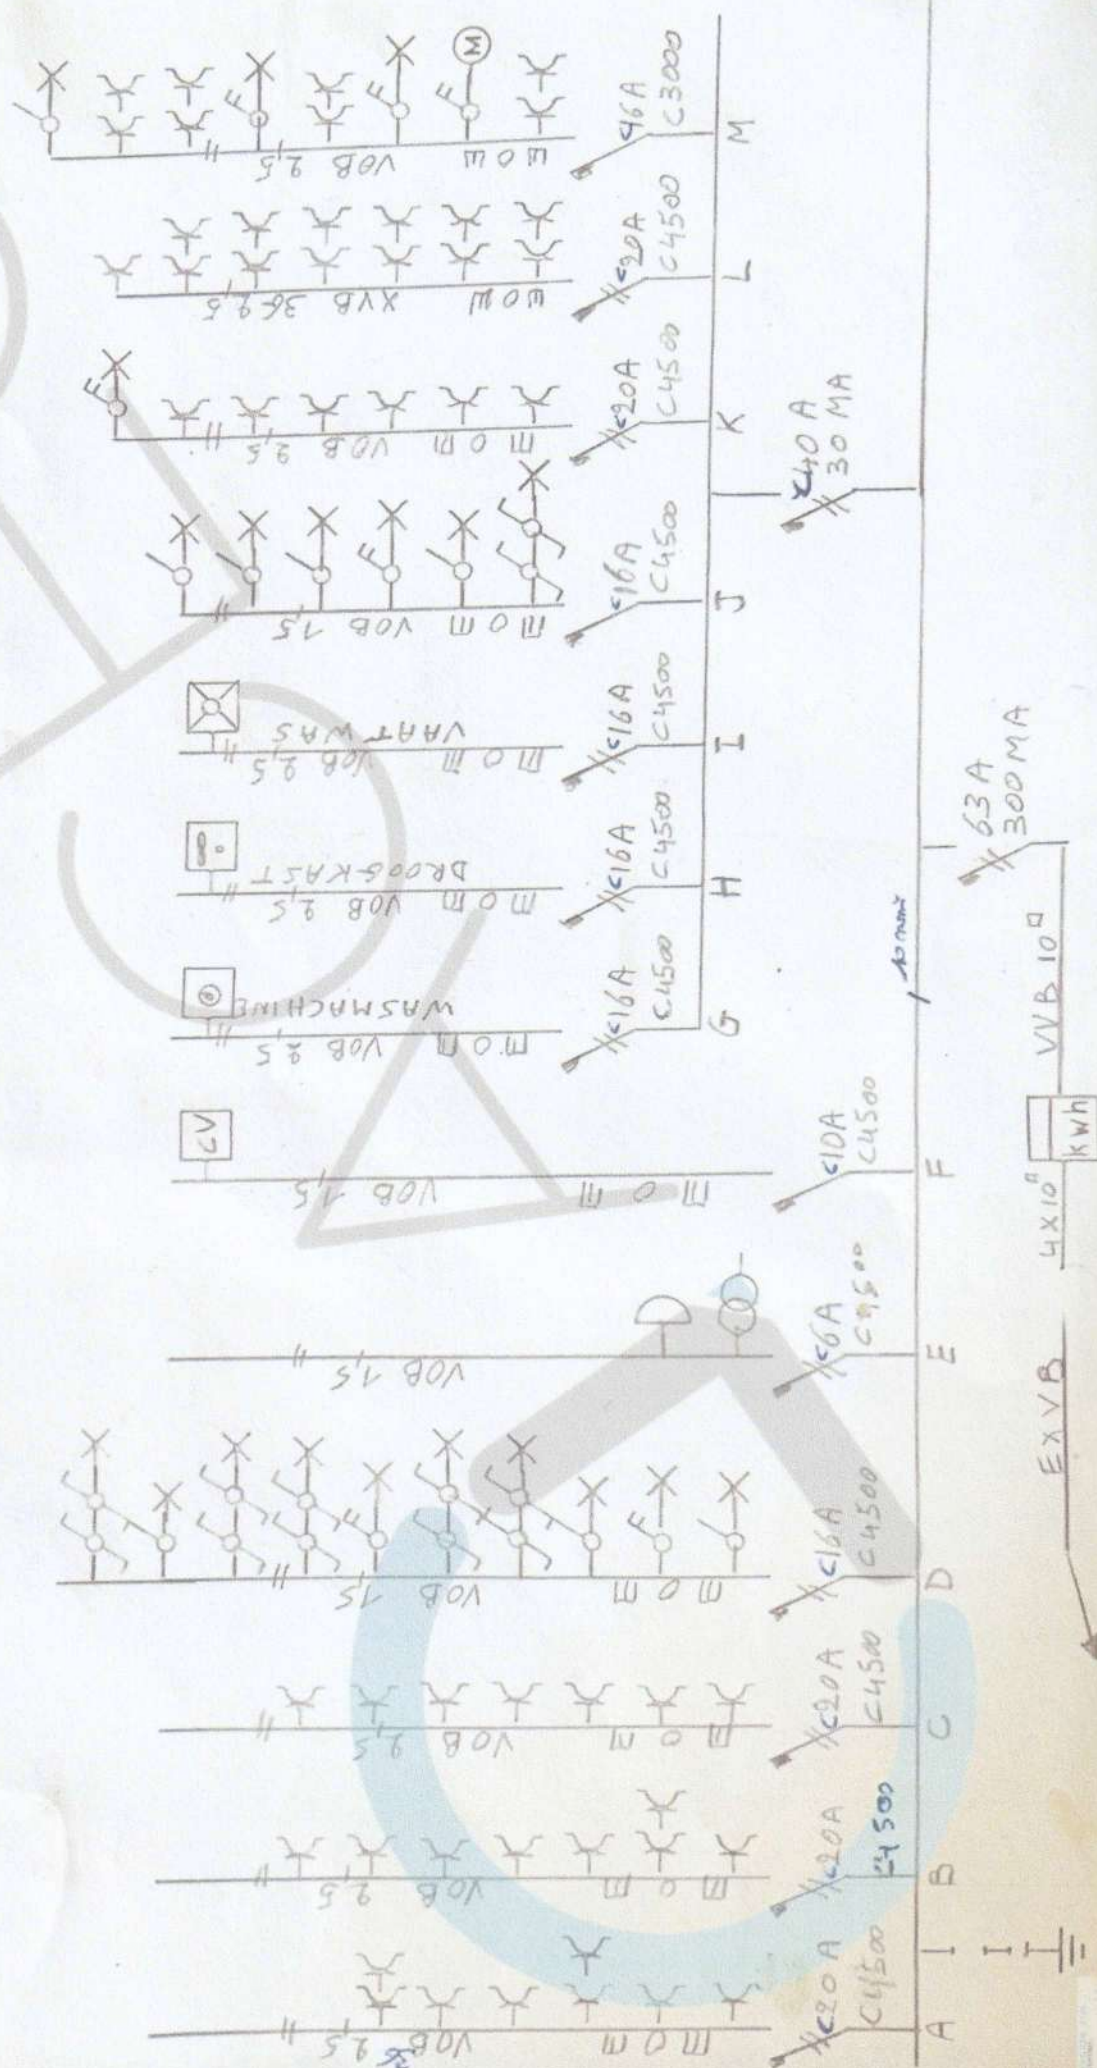


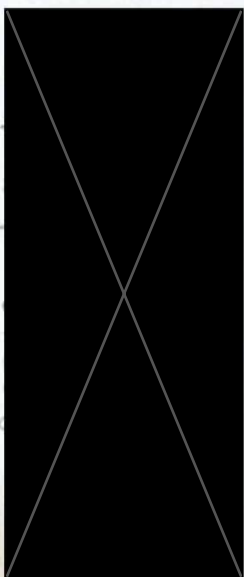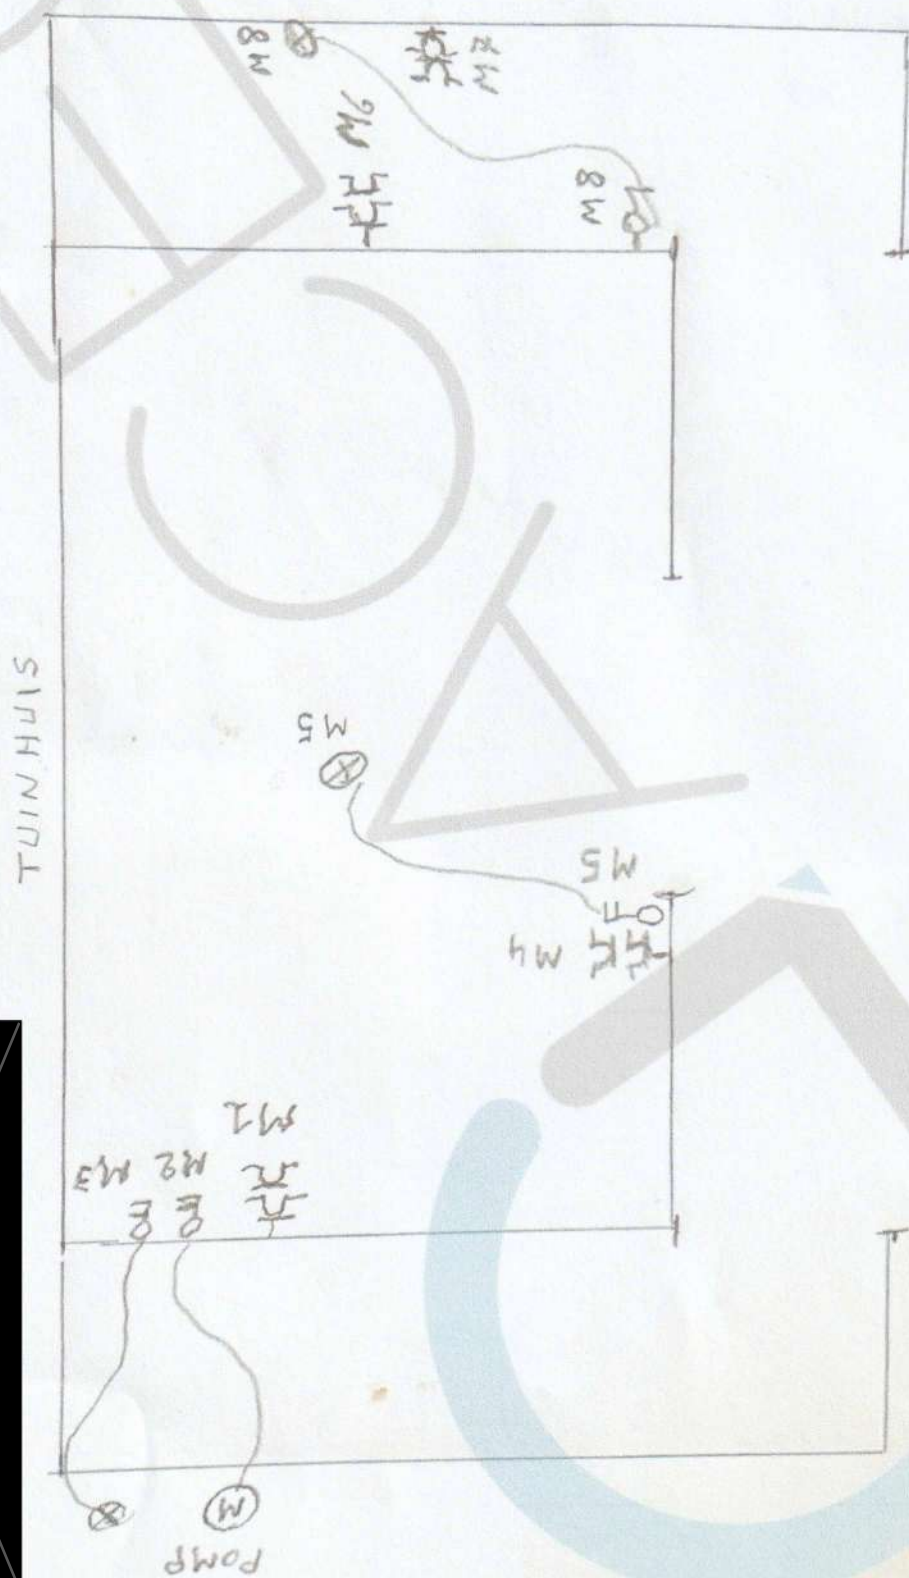

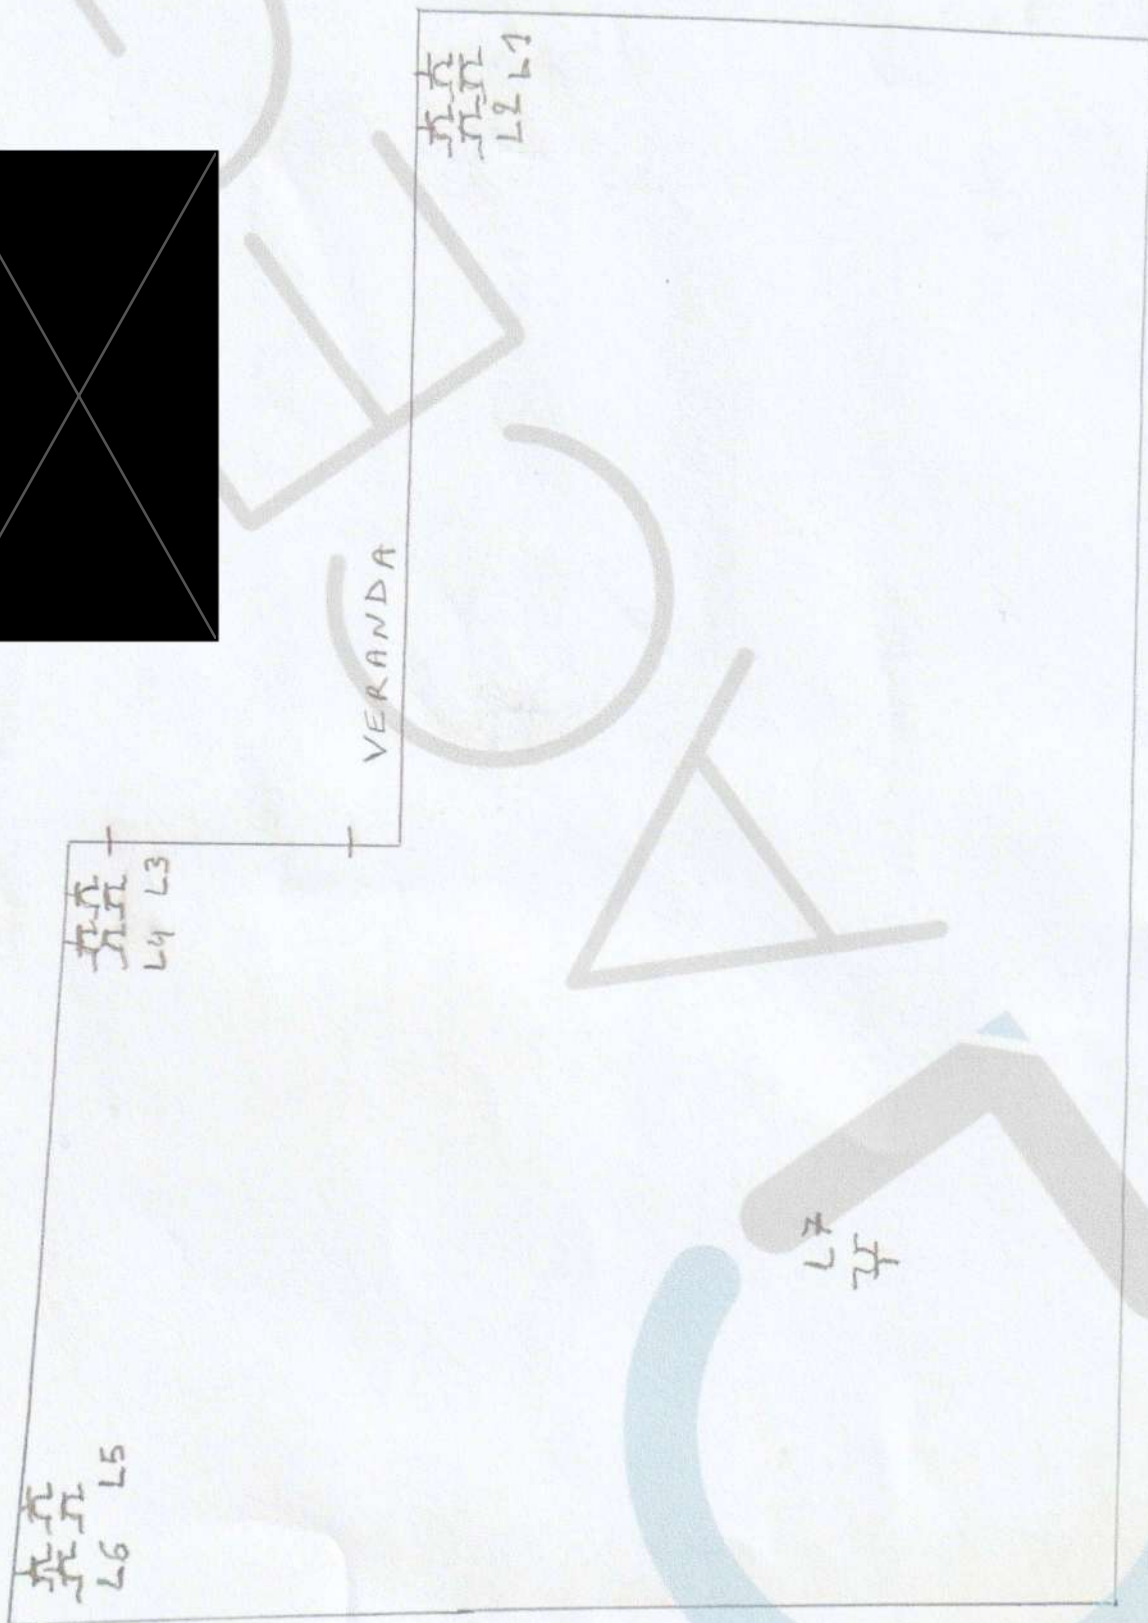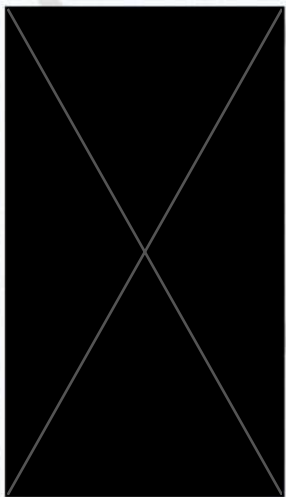

triciteit

25 sociale koopwoningen te TERNAT arch. DENYS - D. RASPOET
vr BRABANTSE HUISVESTINGSM.

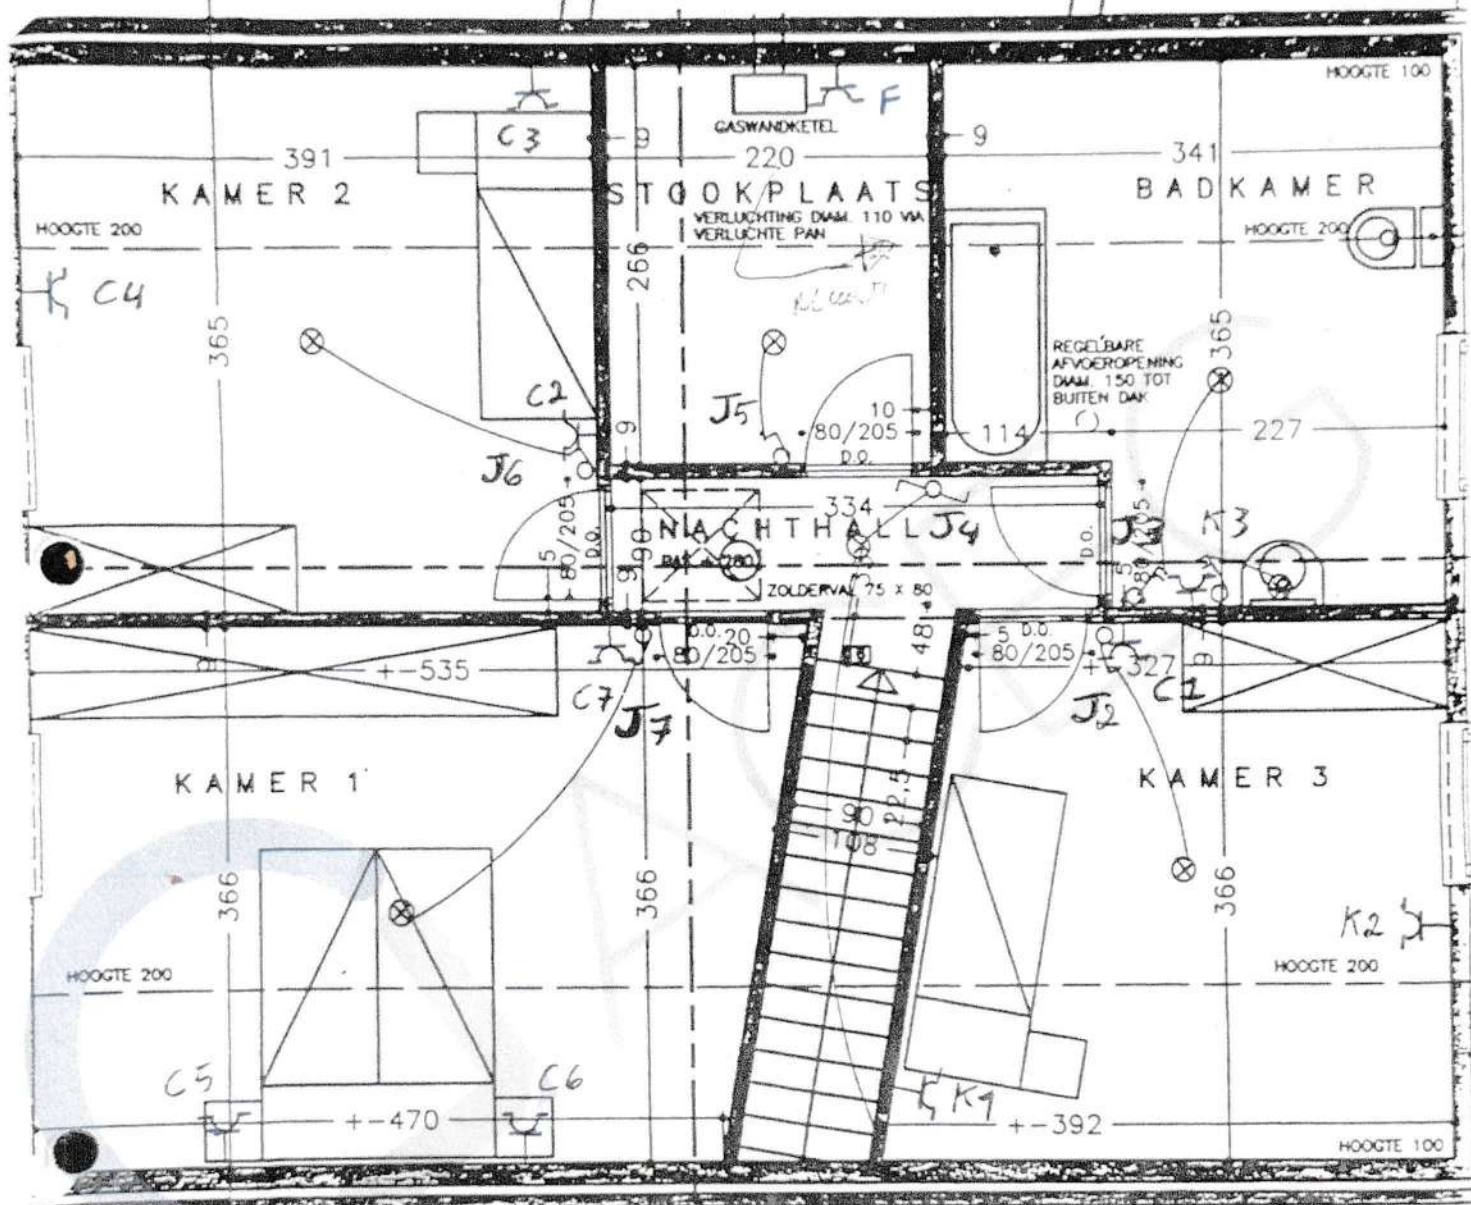

VERDIEPING