



Ville de Charleroi
3ème Division Ex : Dampremy
Plan de division
Echelle 1/200



éclairage public	
bâtiment/garage/annexe	
muret	
cloture	
limite	
limite cadastrale	

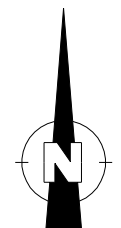

Lambert 72 - HBG 18
Système WALCORS

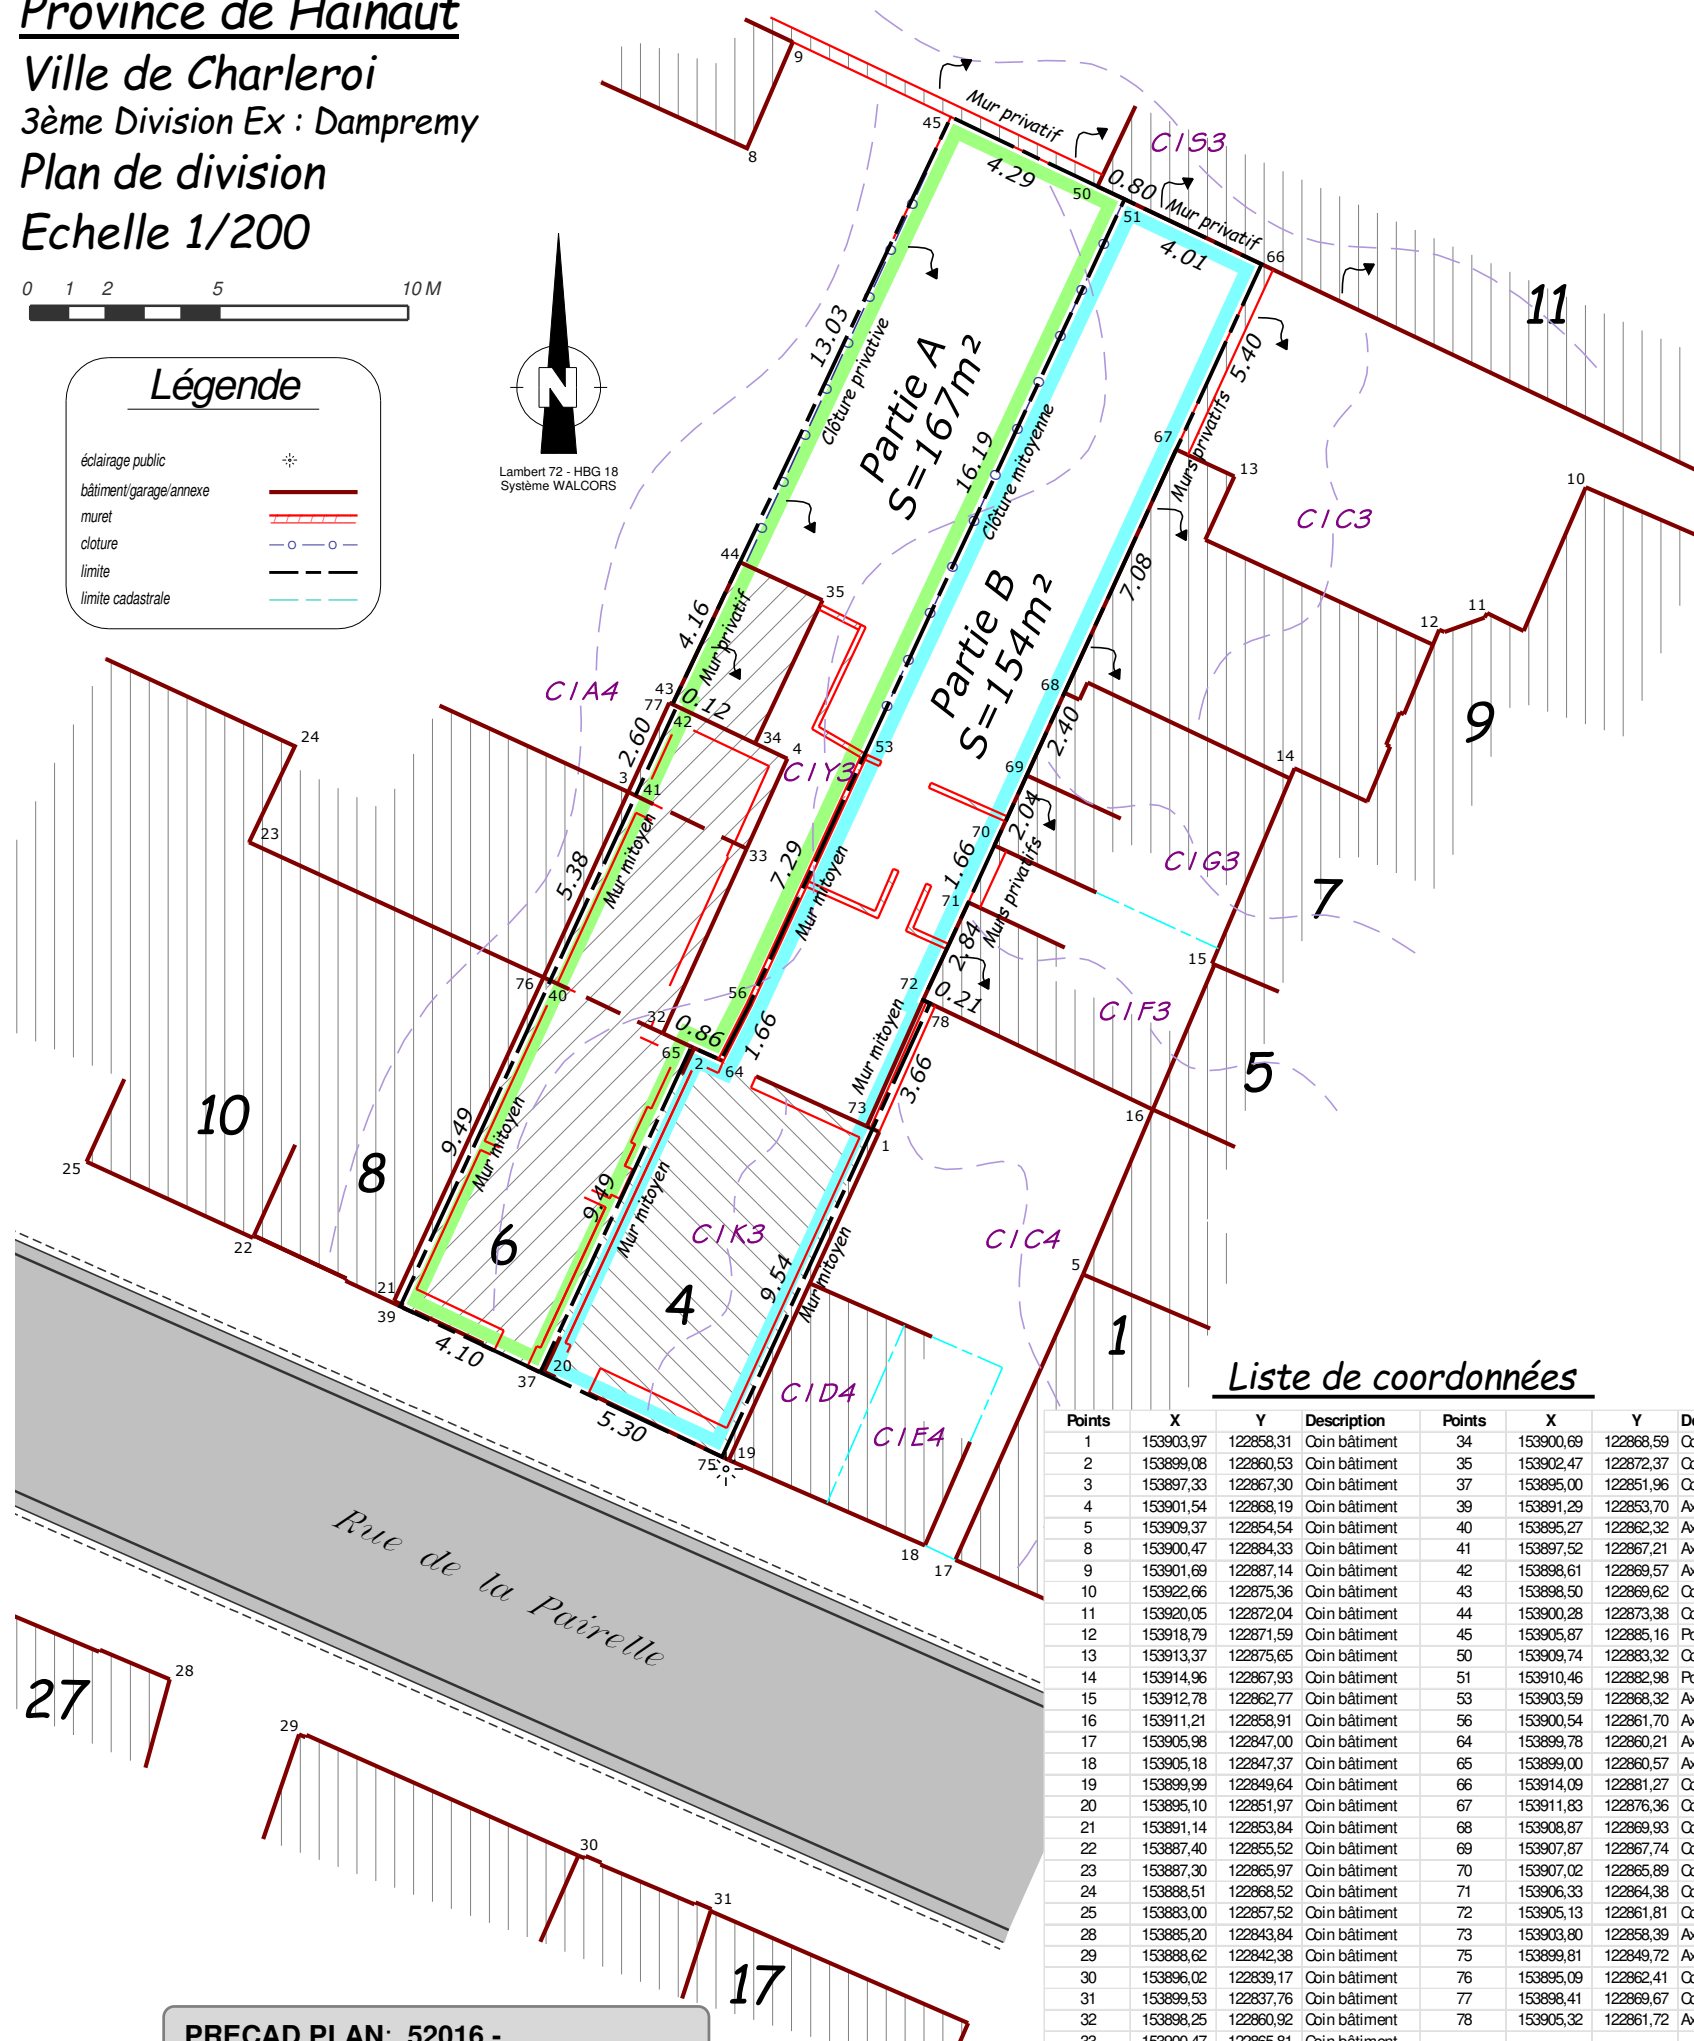

© Les données cadastrales au 1.1.2026 de ce document appartiennent
exclusivement à l'Administration Générale de la Documentation patrimoniale

- Le croquis cadastral coté n° 76 de 1911 (*limite entre les points 68, 67, 66 et 50*),
- Le croquis cadastral coté n° 208 de 1931 (*limite entre les points 72, 71, 70, 69 et 68*),
- Le croquis cadastral coté n° 66 de 1933 (*limite entre les points 75, 74, 73 et 78*),
- la situation des lieux,
- les présomptions d'usage sous réserve des droits des propriétaires des parcelles voisines.

Levé et dressé, le 25 août 2026
Par **Clément DEMINE,**
Géomètre-Expert
Légalement assermenté par le Tribunal de
Première Instance de Charleroi
Conseil Fédéral N° « GEO 231.642 »