




Soubassement Enduit ton Gris Noir
Enduit sur isolant ton Blanc cassé
Enduit ton Gris Noir
Châssis pvc ton Gris
Gouttière et descente en Zinc
Couverture tuiles Noir Brillant

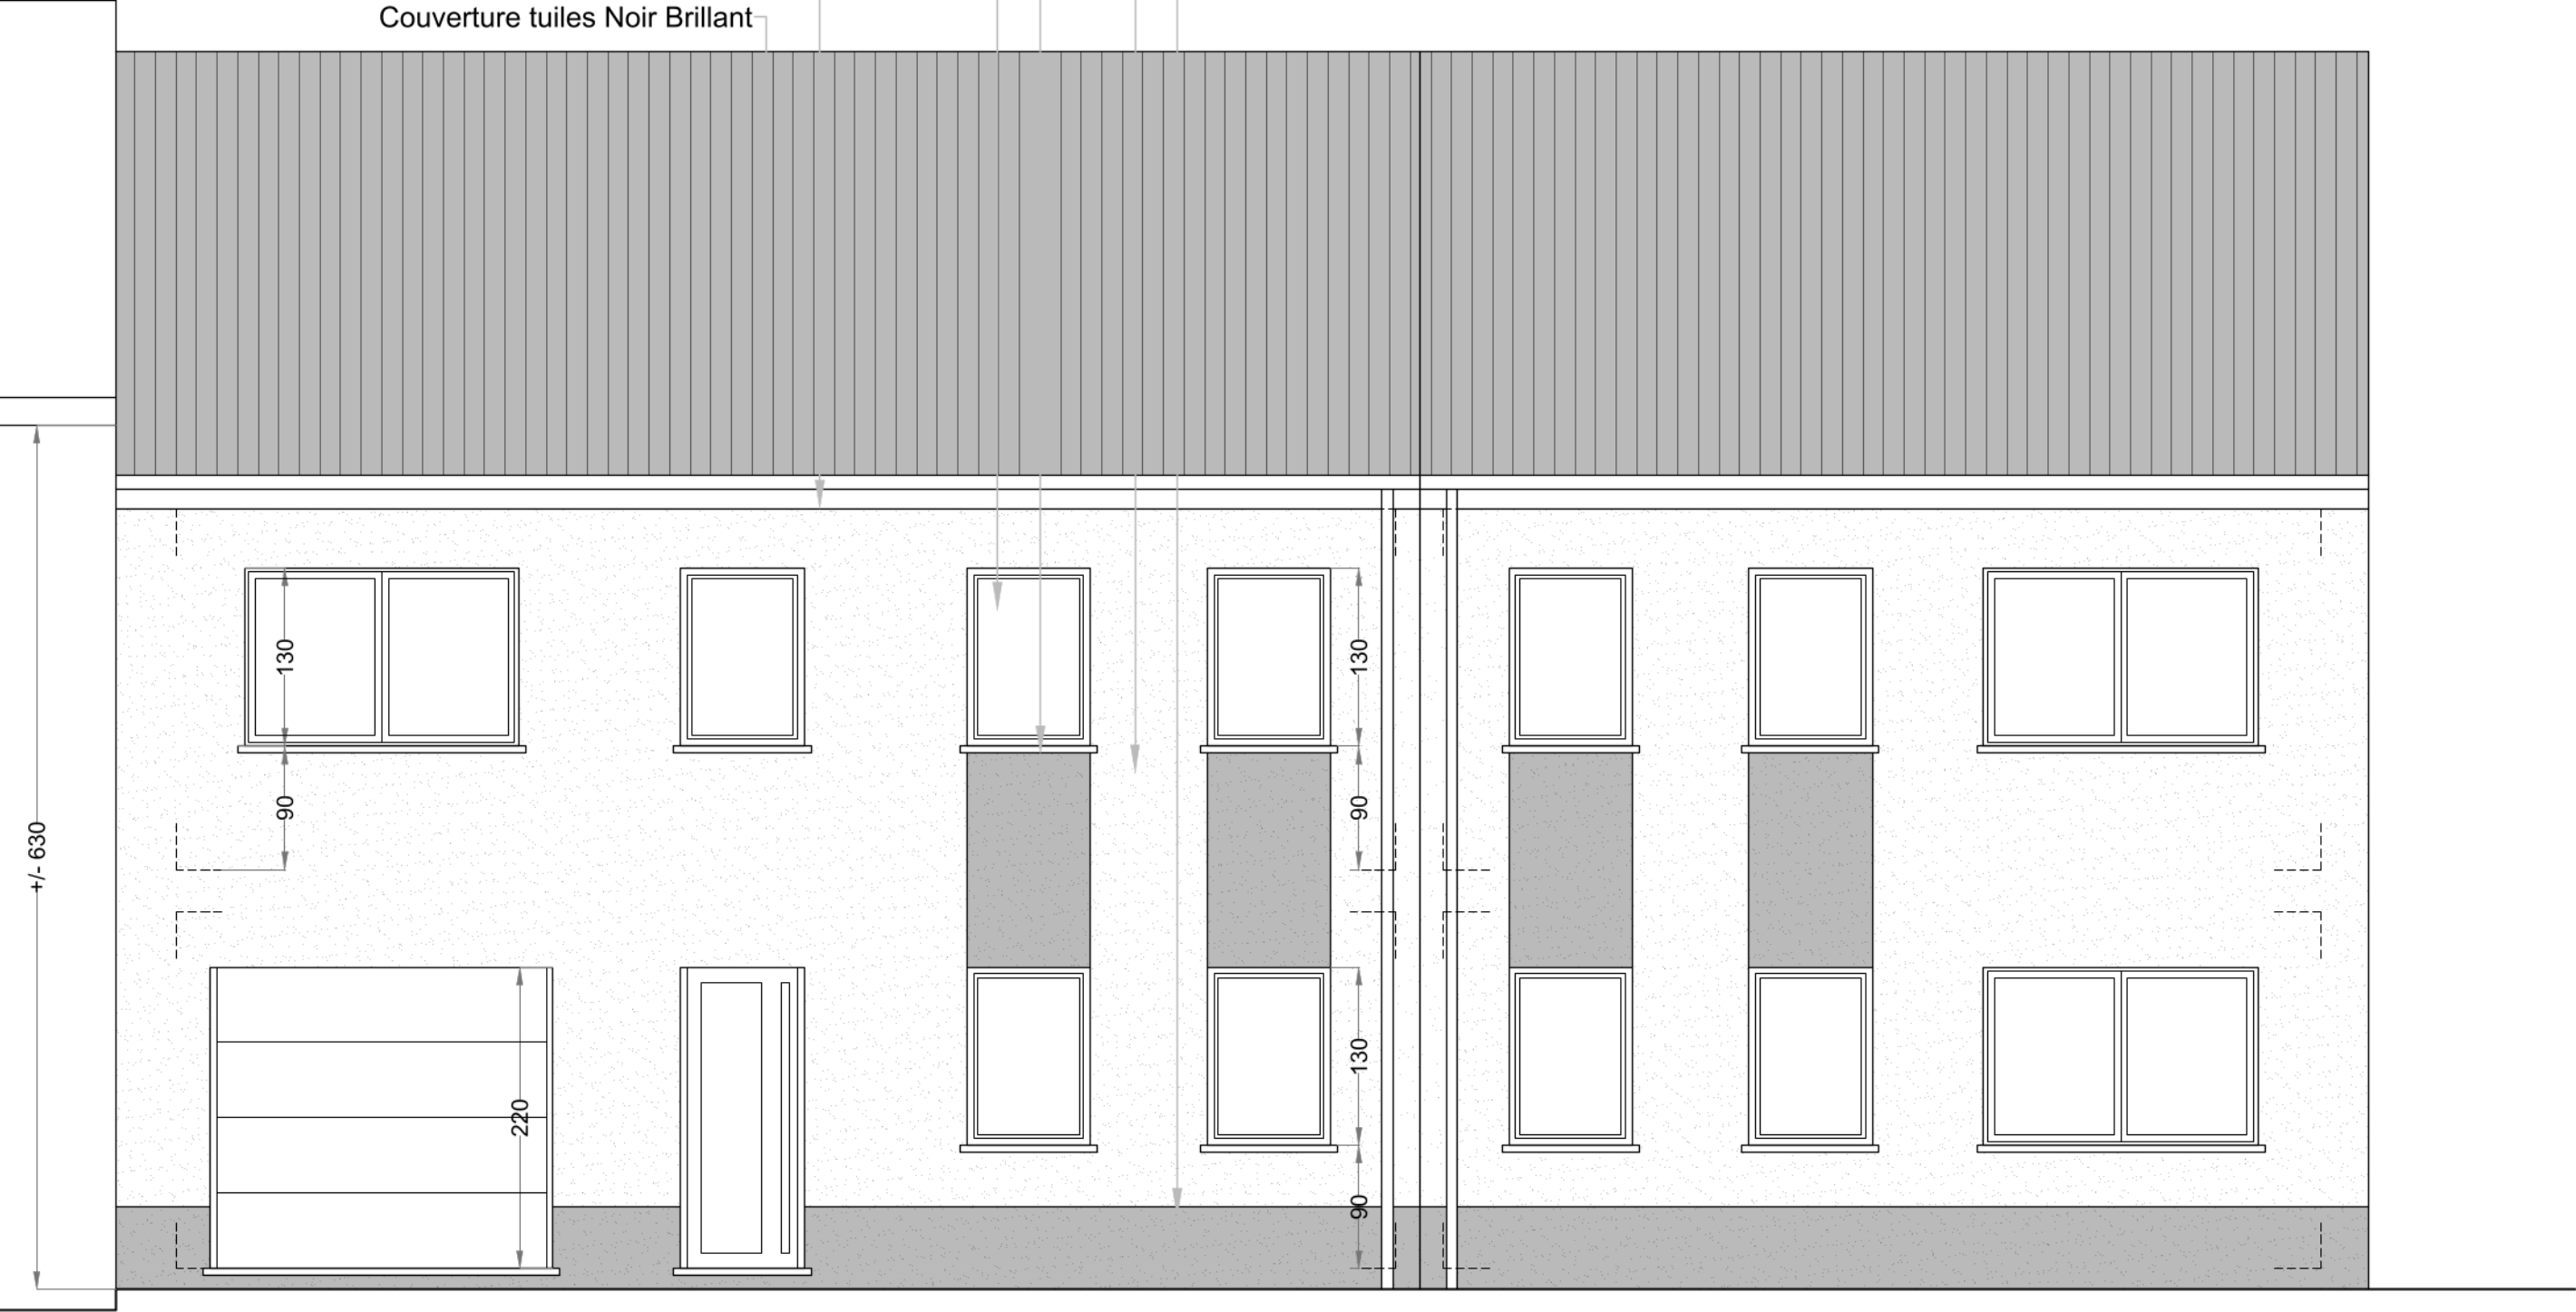

Architecte :	domicile:	signature:	Maître de l'ouvrage :	domicile:	signature:	chantier:	Objet	Vues	Echelles	DATE	MODIFICATIONS	feuille	Dossier
BEGS architectes scpri	rue de belle vue 109 A 6180 Courelles		Monsieur KARACA mikail	Rue Devillez 79 6060 Gilly		Rue de la Duchère 6061 Montignies sur Sambre cadastre : Section C n° 511 w6	Construction de 2 habitations jumelées	FACADES RUE	1/50	A 27/01/2025 B 12/02/2025 C 15/09/2025	App PU PU VERSION 2	8/10	2024/118
joseph.sestito @skynet.be	0476/518286									D E F G			

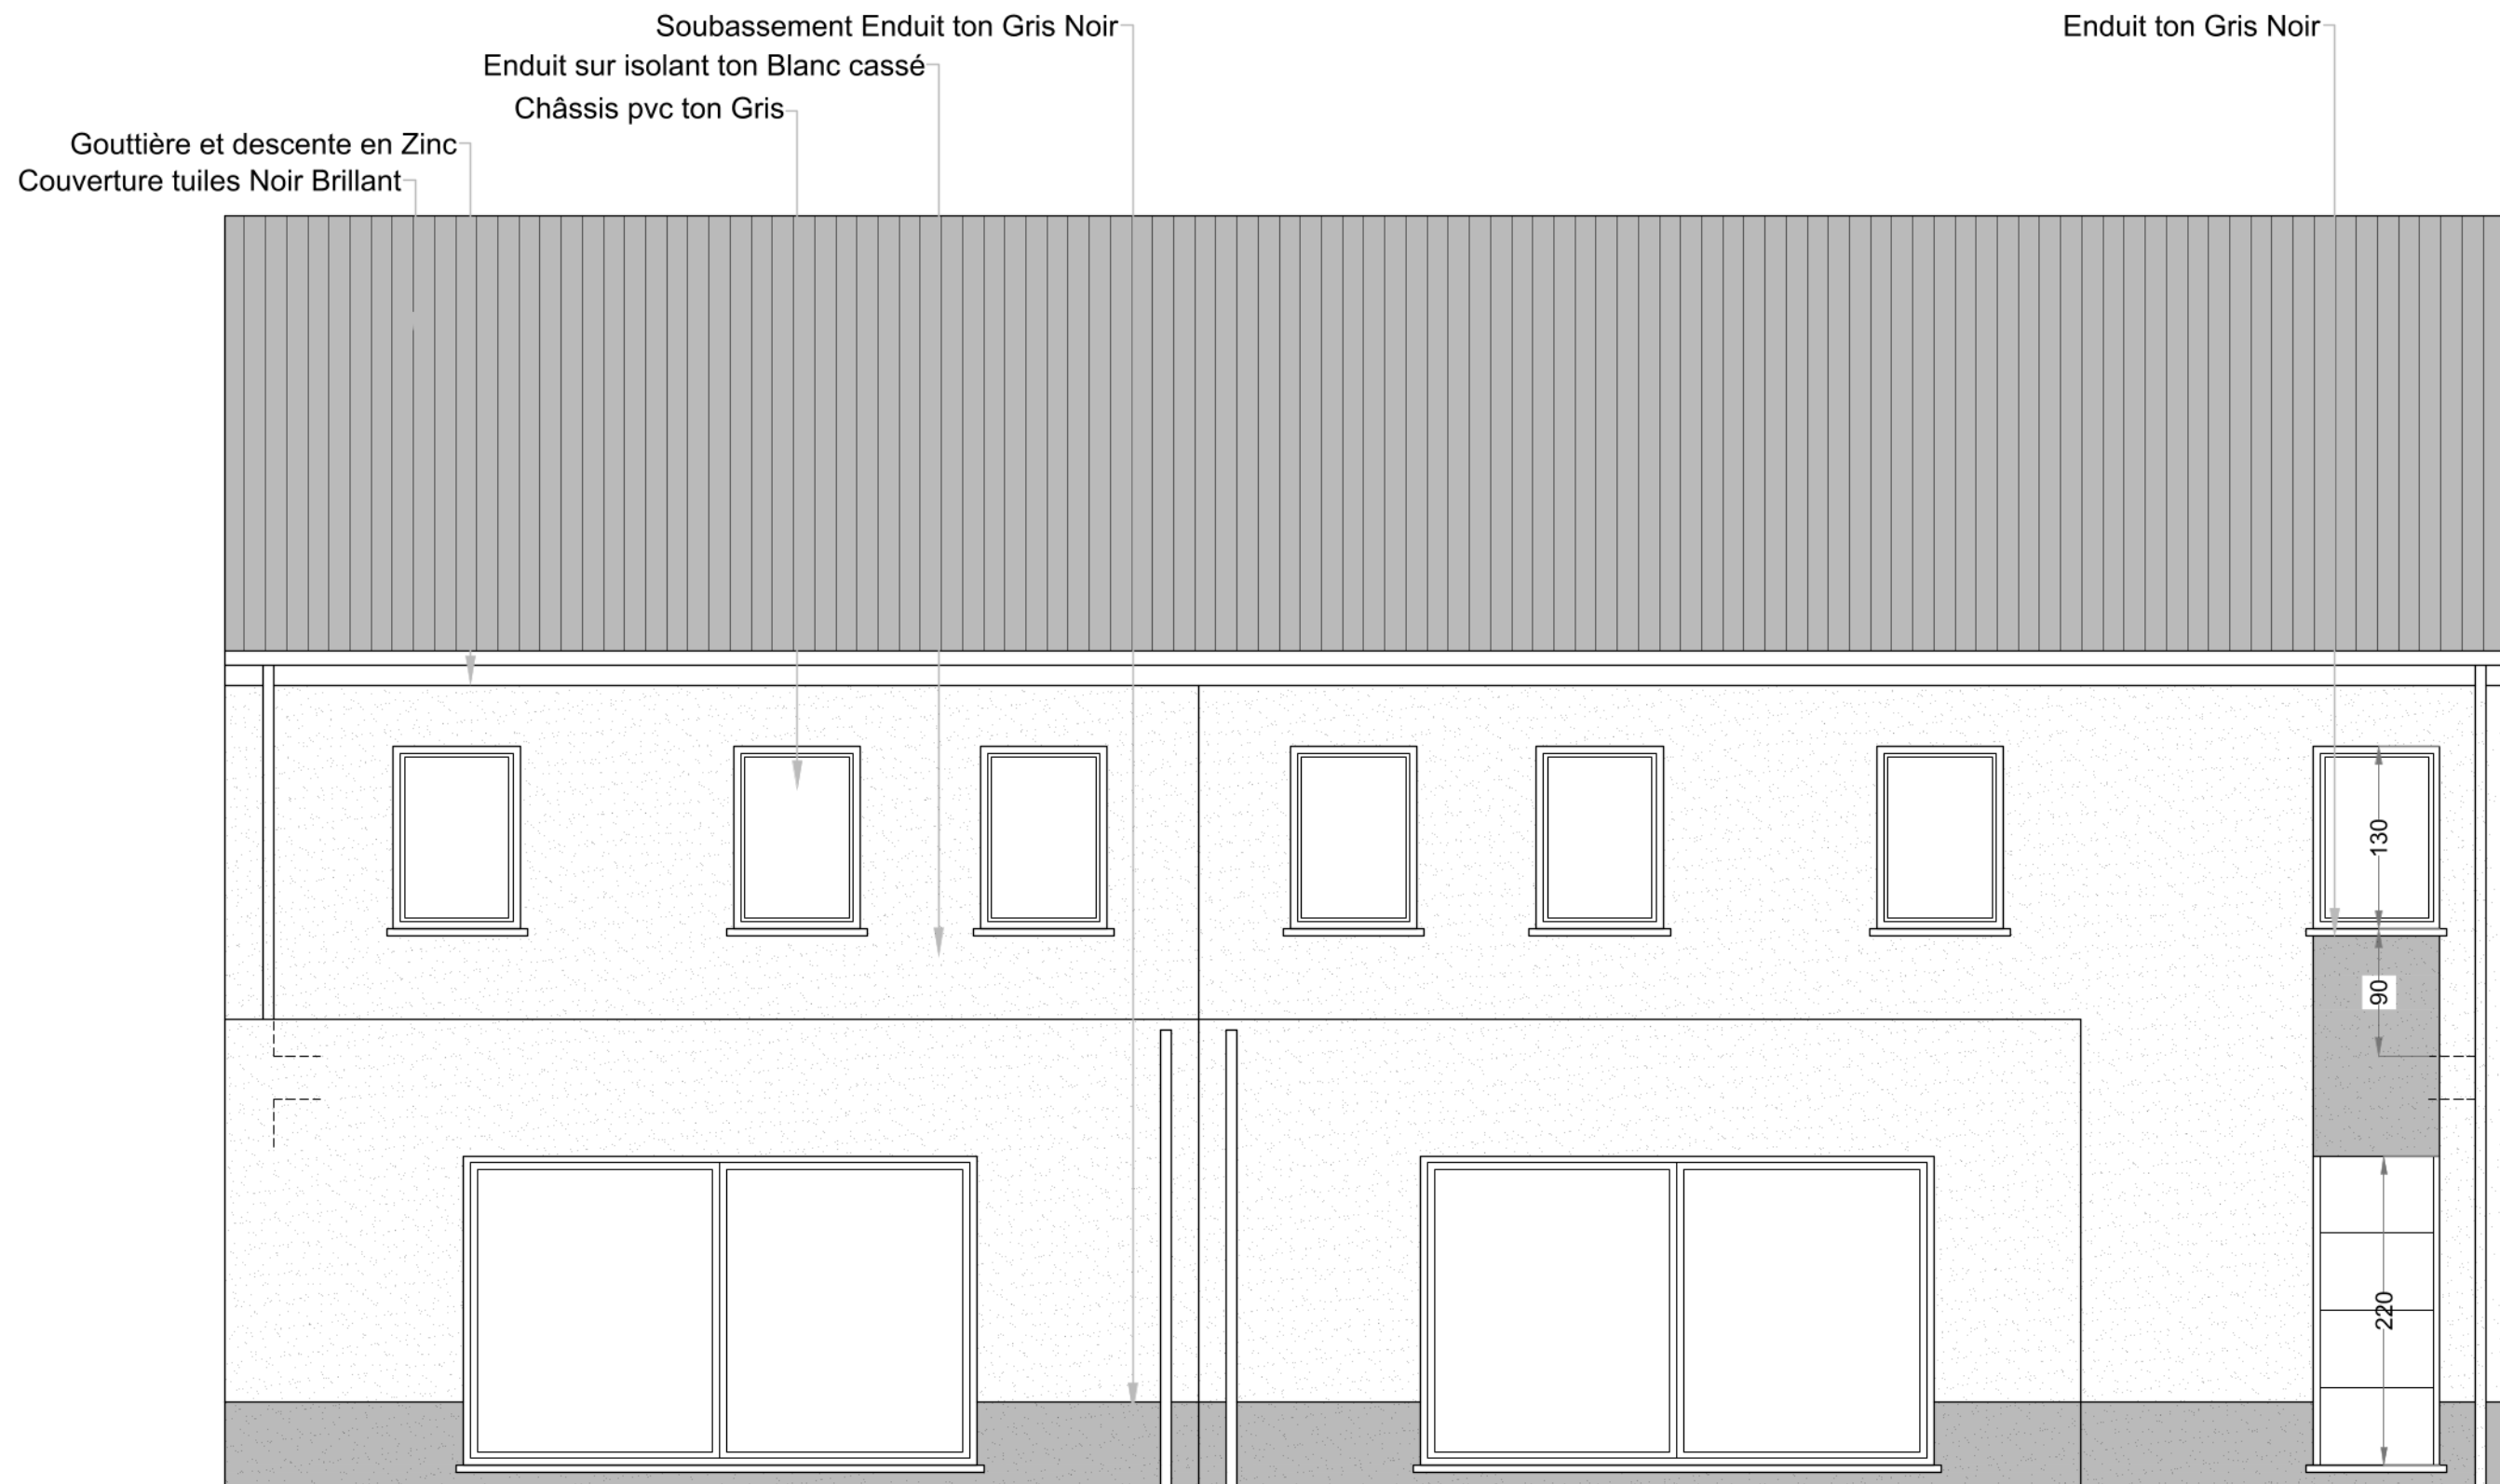

Architecte :	domicile:	signature:	Maitre de l'ouvrage :	domicile:	signature:	chantier:	Objet	Vues	Echelles	DATE	MODIFICATIONS	feuille	Dossier
BEGS architectes scprl rue de belle vue 109 A 6180 Courelles joseph.sestito @skynet.be	0476/518286		Monsieur KARACA mikail Rue Devilleux 79 6060 Gilly			Rue de la Duchère 6061 Montignies sur Sambre cadastre : Section C n° 511 w6	Construction de 2 habitations jumelées	FACADES JARDIN	1/50	A 27/01/2025 B 17/02/2025 C 13/08/2025 D E F G	Avp PU PU VERSION 2	9/10	2024/118

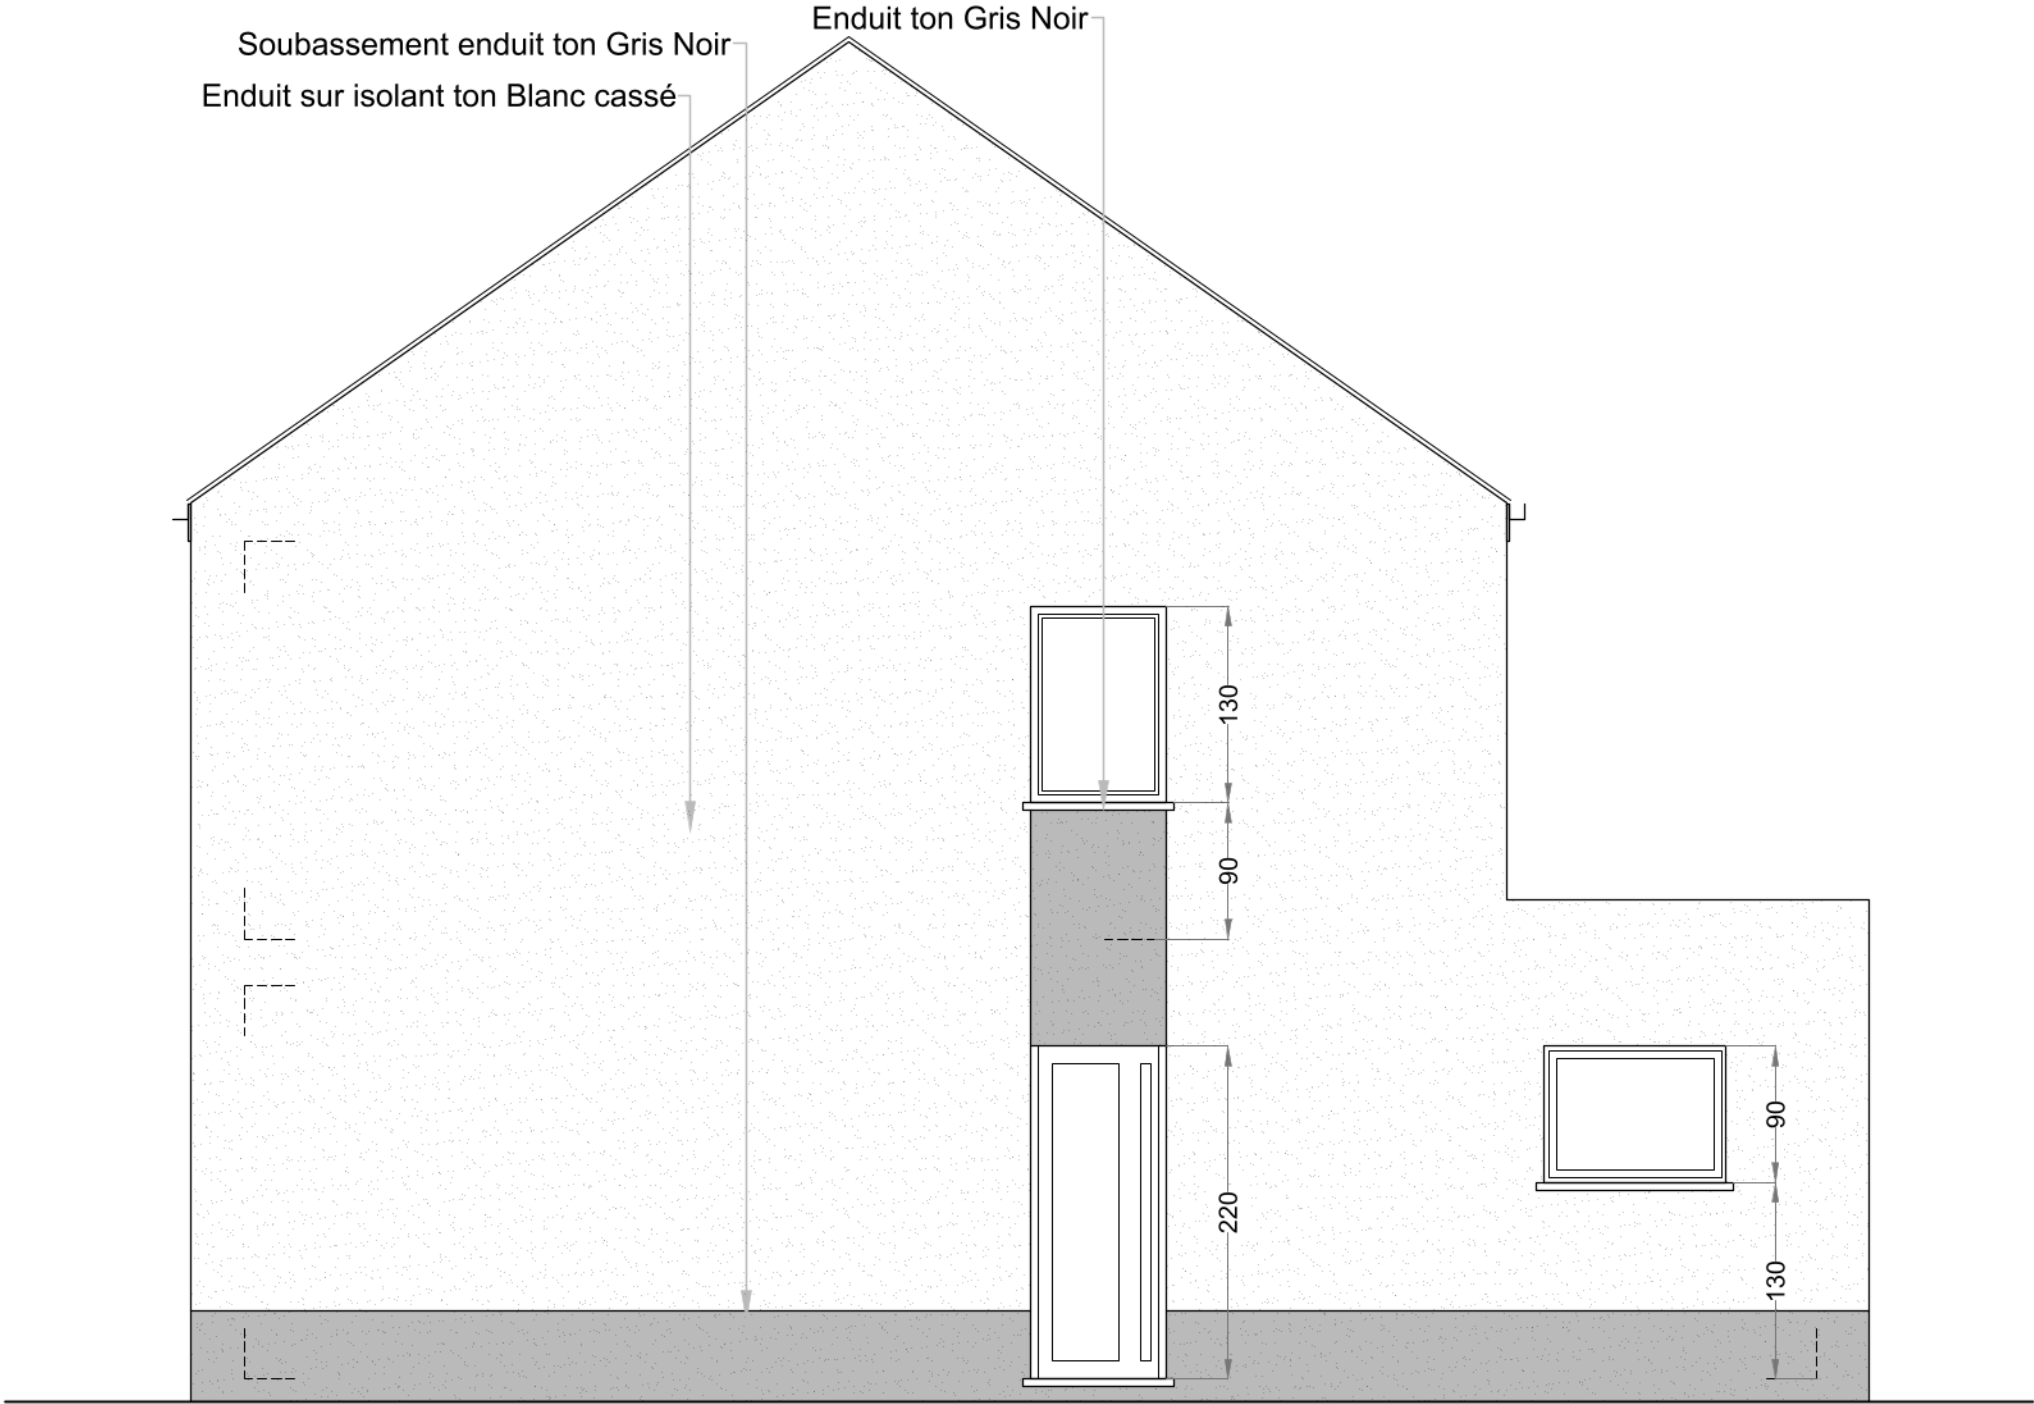

Architecte :	domicile:	signature:	Maître de l'ouvrage :	domicile:	signature:	chantier:	Objet	Vues	Echelles	DATE	MODIFICATIONS	feuille	Dossier
BEGS architectes scpri	rue de belle vue		Monsieur	Rue Devillez 79		Rue de la Duchère	Construction de 2 habitations jumelées	FACADE LATÉRALE	1/50	A 27/01/2025	App	10/10	2024/118
joseph.sestito @skynet.be	109 A		KARACA mikail	6060 Gilly		6061 Montignies sur Sambre				B 17/02/2025	PU		
	6180 Courelles					cadastre : Section C n° 511 w6				C 15/09/2025	PU VERSION 2		
	0476/518286									D			
										E			
										F			
										G			