


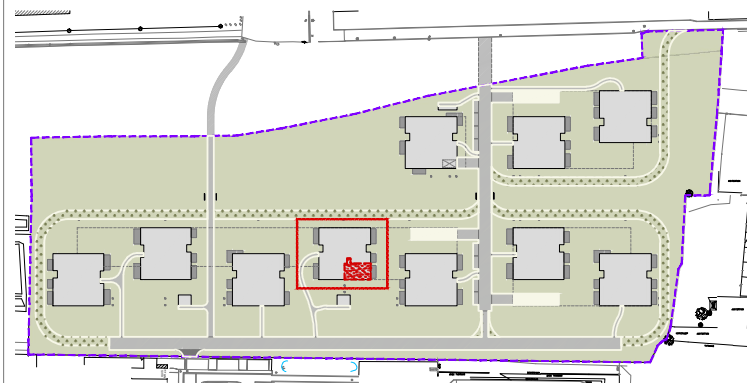



inplanting



voorgevel



zijgevel rechts

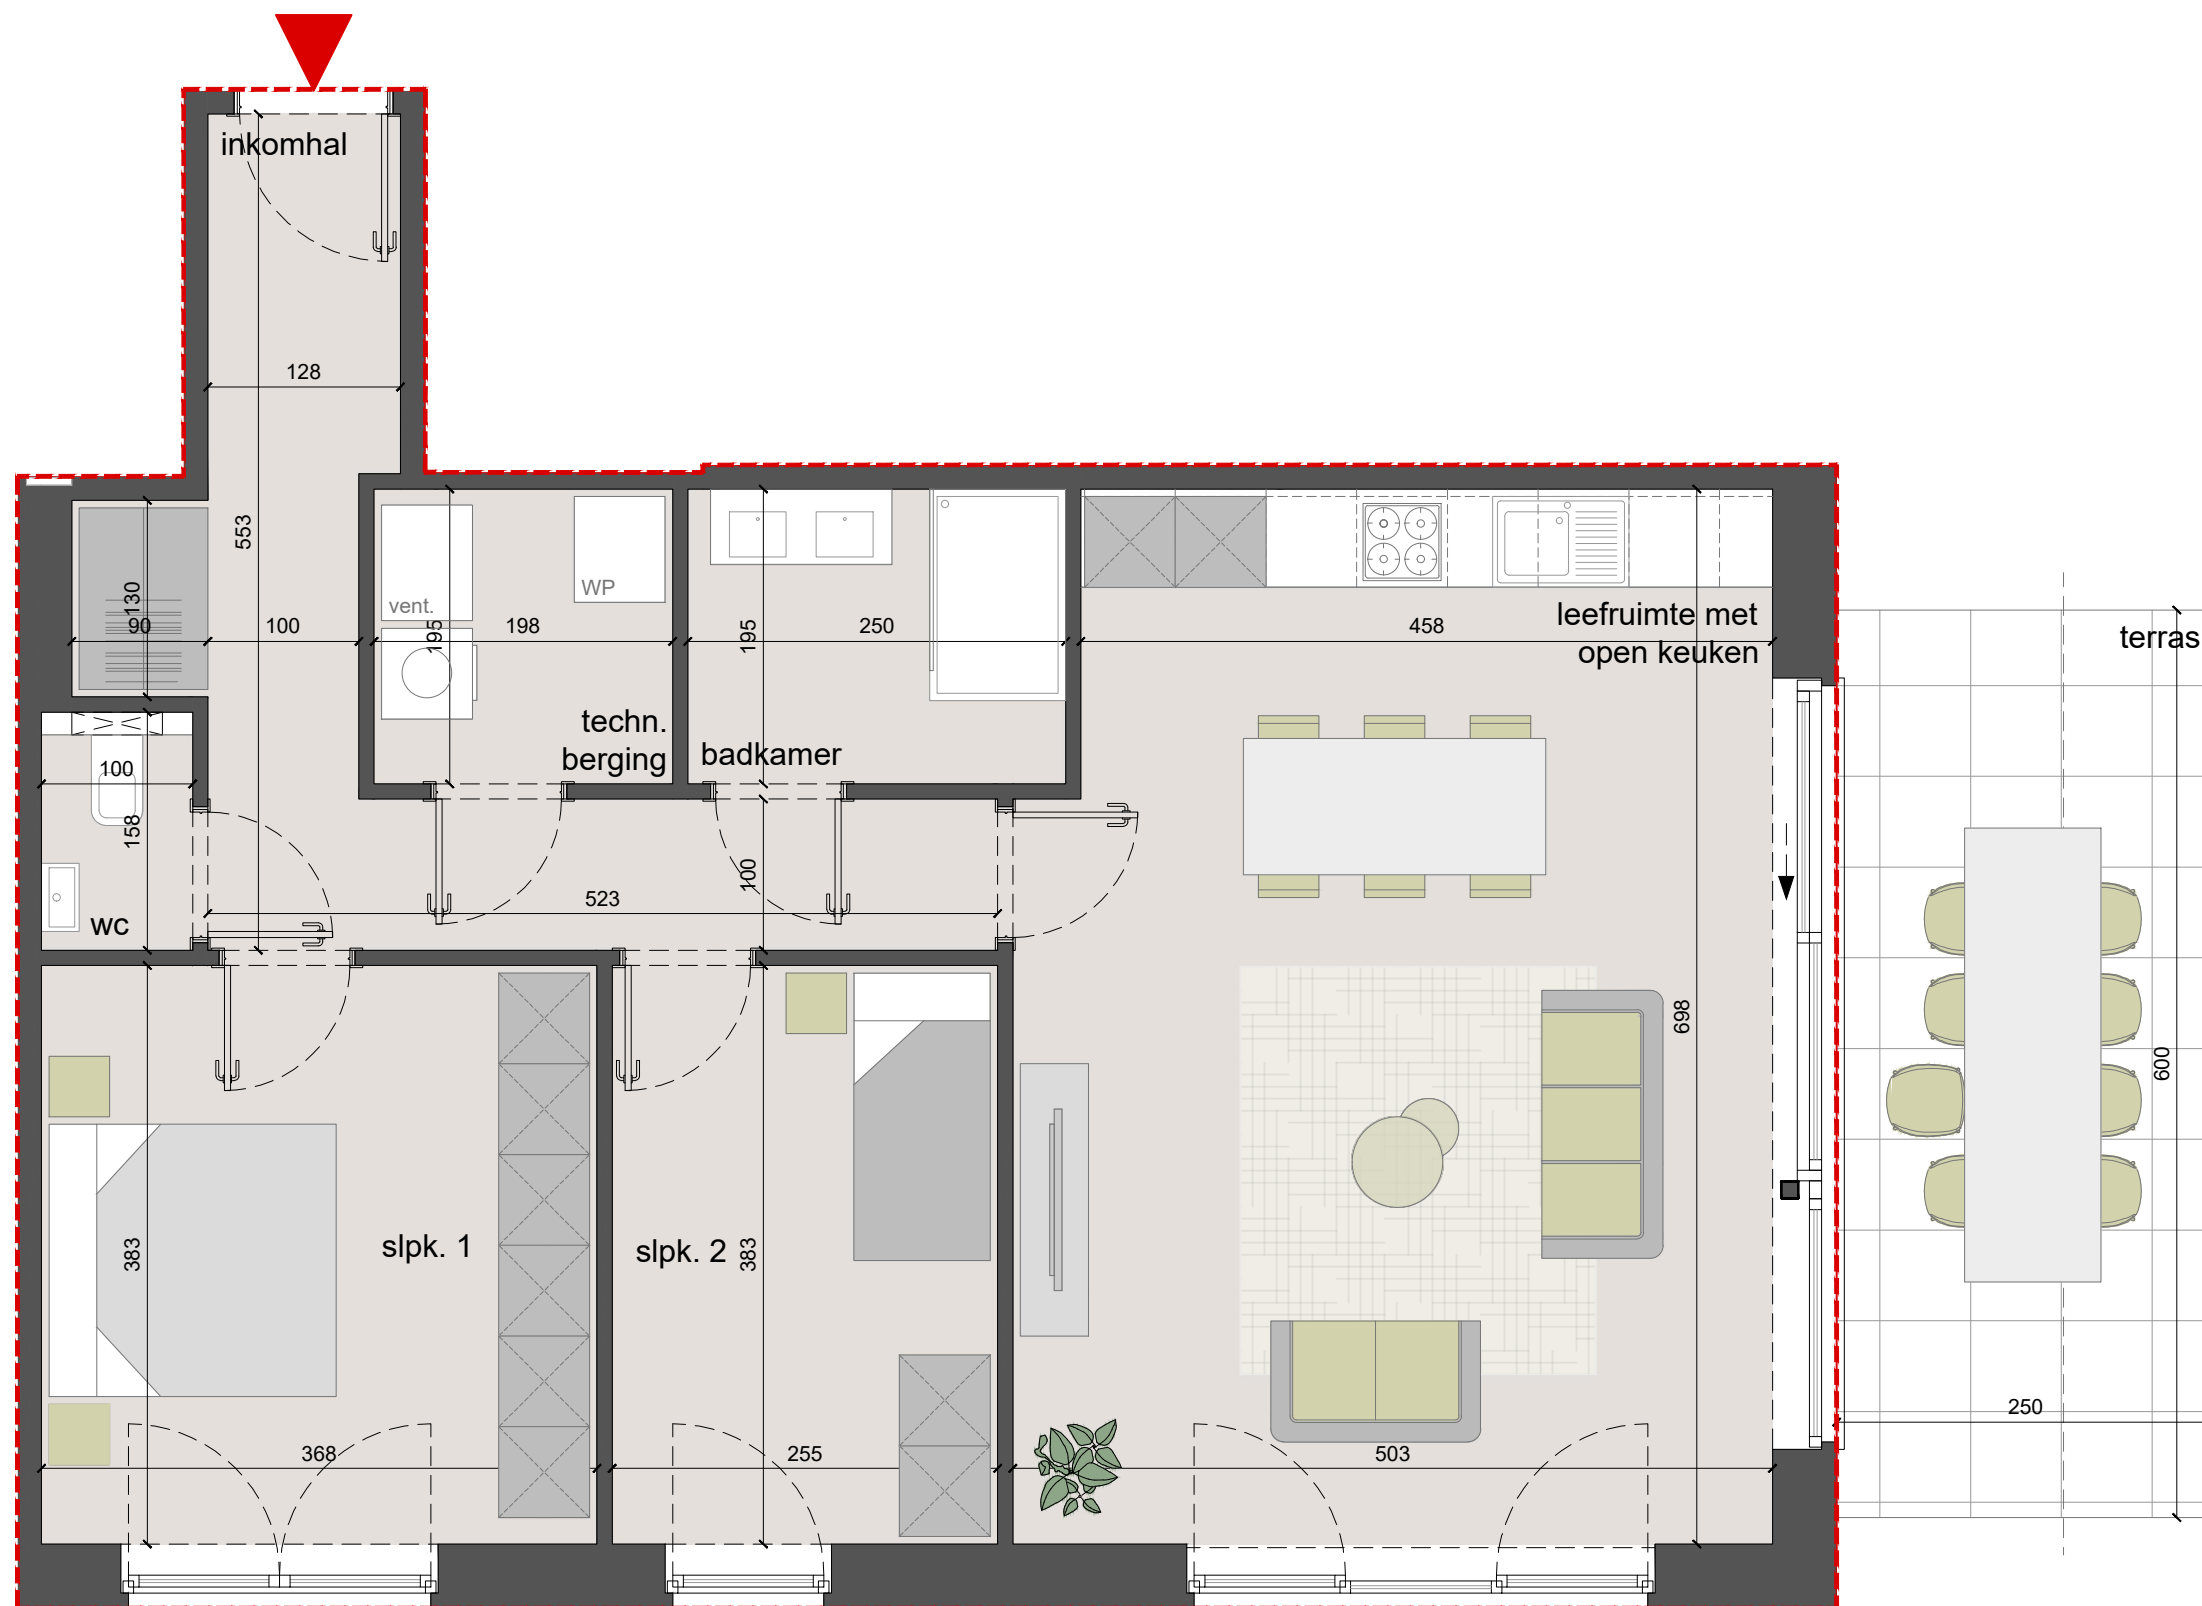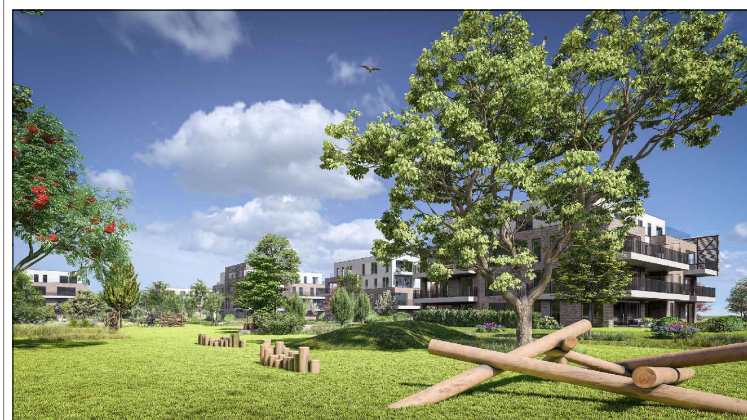

gelijkvloers

BOUWPLAATS | Dorpsstraat-Sportweg - 2940 Stabroek

Dit verkoopplan is indicatief: keuken, sanitair, meubilair zijn uitsluitend illustratief.
Alle maten en oppervlaktes zijn richtinggevend.
De beschrijving in het lastenboek heeft steeds voorrang op de plannen.
Noodzakelijke aanpassingen zijn steeds mogelijk om technische, architectonische en/of constructieve redenen.
versie: 12/02/2025

APPARTEMENT 4.0.5

- Aantal slaapkamers: 2
- Aantal badkamers: 1
- Oppervlakte (BVO): +/- 94,90m²
- Oppervlakte terras 1(BVO): +/-15m²



1 M



mertens - architecten
geplande wijk 8 2940 Stabroek
info@mertens-architecten.be
T: 03568 72 53 - F: 03568 98 08
www.mertens-architecten.be