



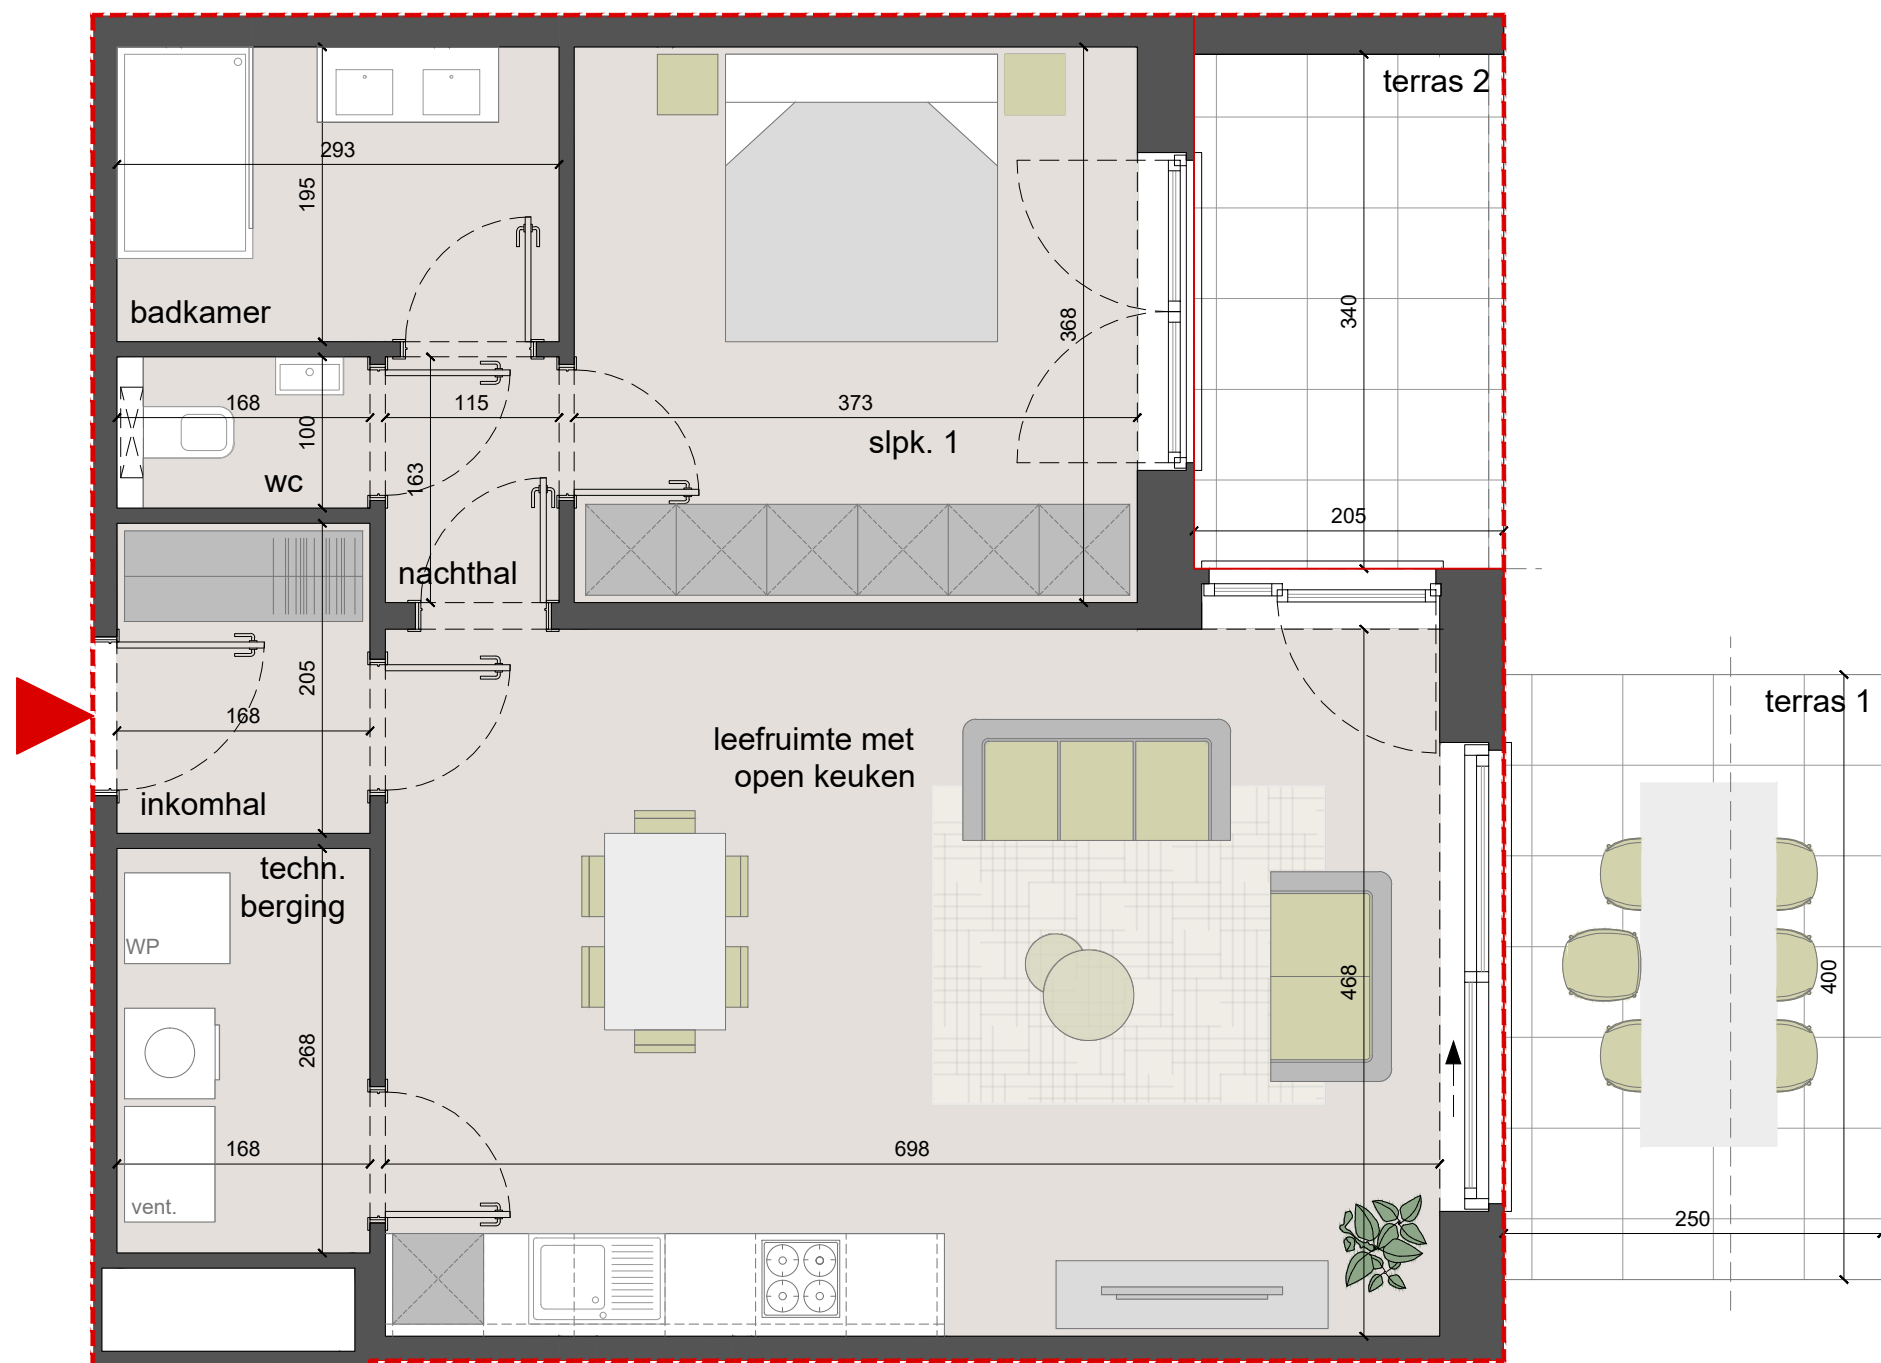

inplanting

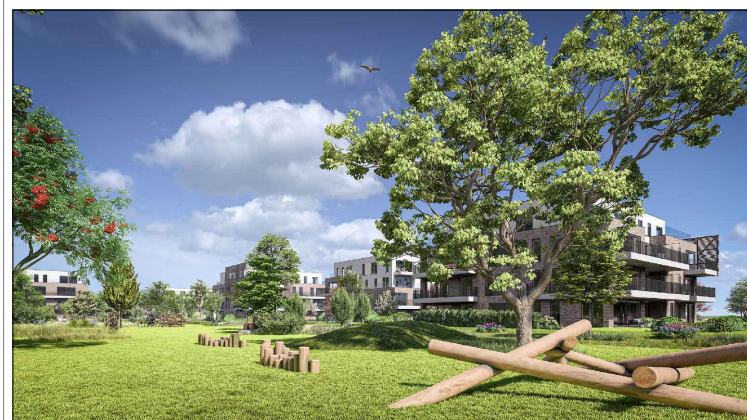

zijgevel rechts



gelijkvloers

BOUWPLAATS | Dorpsstraat-Sportweg - 2940 Stabroek

Dit verkoopplan is indicatief: keuken, sanitair, meubilair zijn uitsluitend illustratief.

Alle maten en oppervlaktes zijn richtinggevend.

De beschrijving in het lastenboek heeft steeds voorrang op de plannen.

Noodzakelijke aanpassingen zijn steeds mogelijk om technische, architectonische en/of constructieve redenen.

versie: 12/02/2025

APPARTEMENT 4.0.4

- Aantal slaapkamers: 1
- Aantal badkamers: 1
- Oppervlakte (BVO): +/- 75,10m²
- Oppervlakte terras 1(BVO): +/-10m²
- Oppervlakte terras 2(BVO): +/-7m²



1 M



mertens - architecten
geplande wijk 8 2940 stabroek
info@mertens-architecten.be
T. 03568 72 53 - F. 03568 98 08
www.mertens-architecten.be