




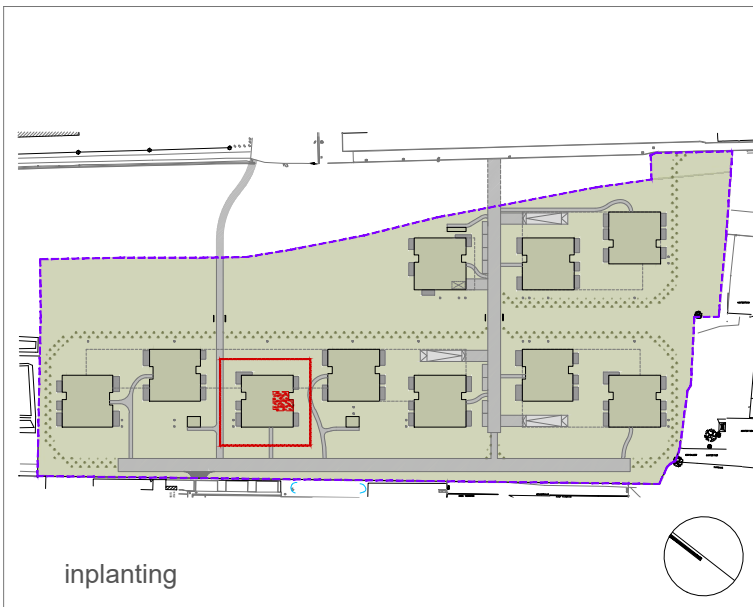

inplanting

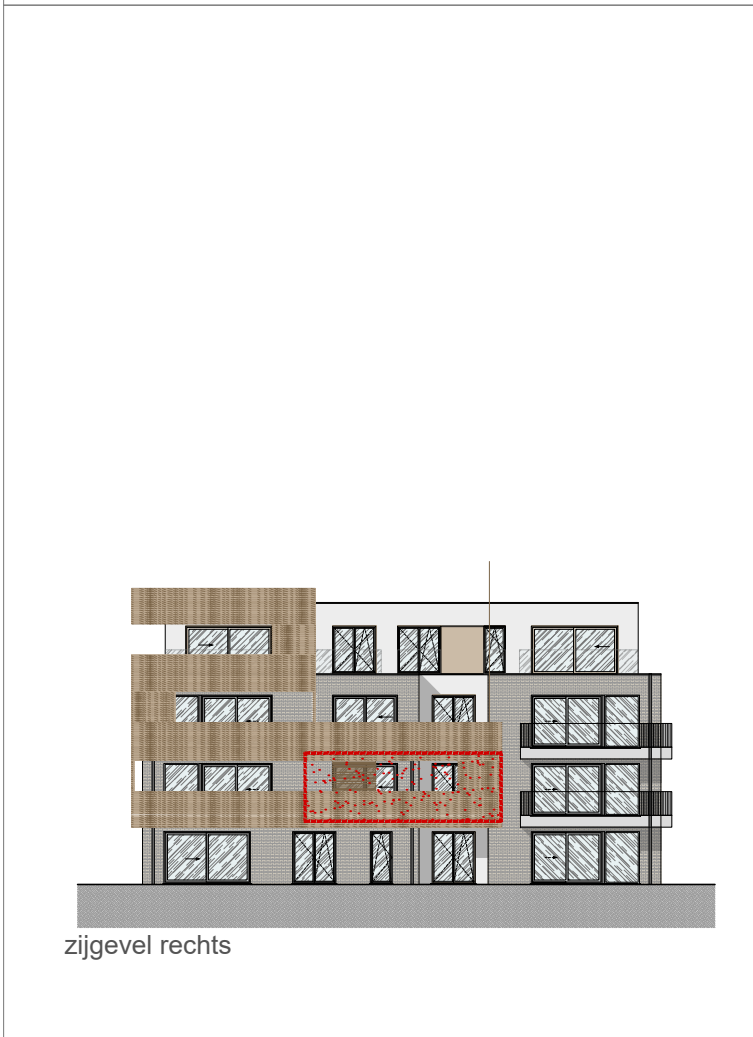

zijgevel rechts

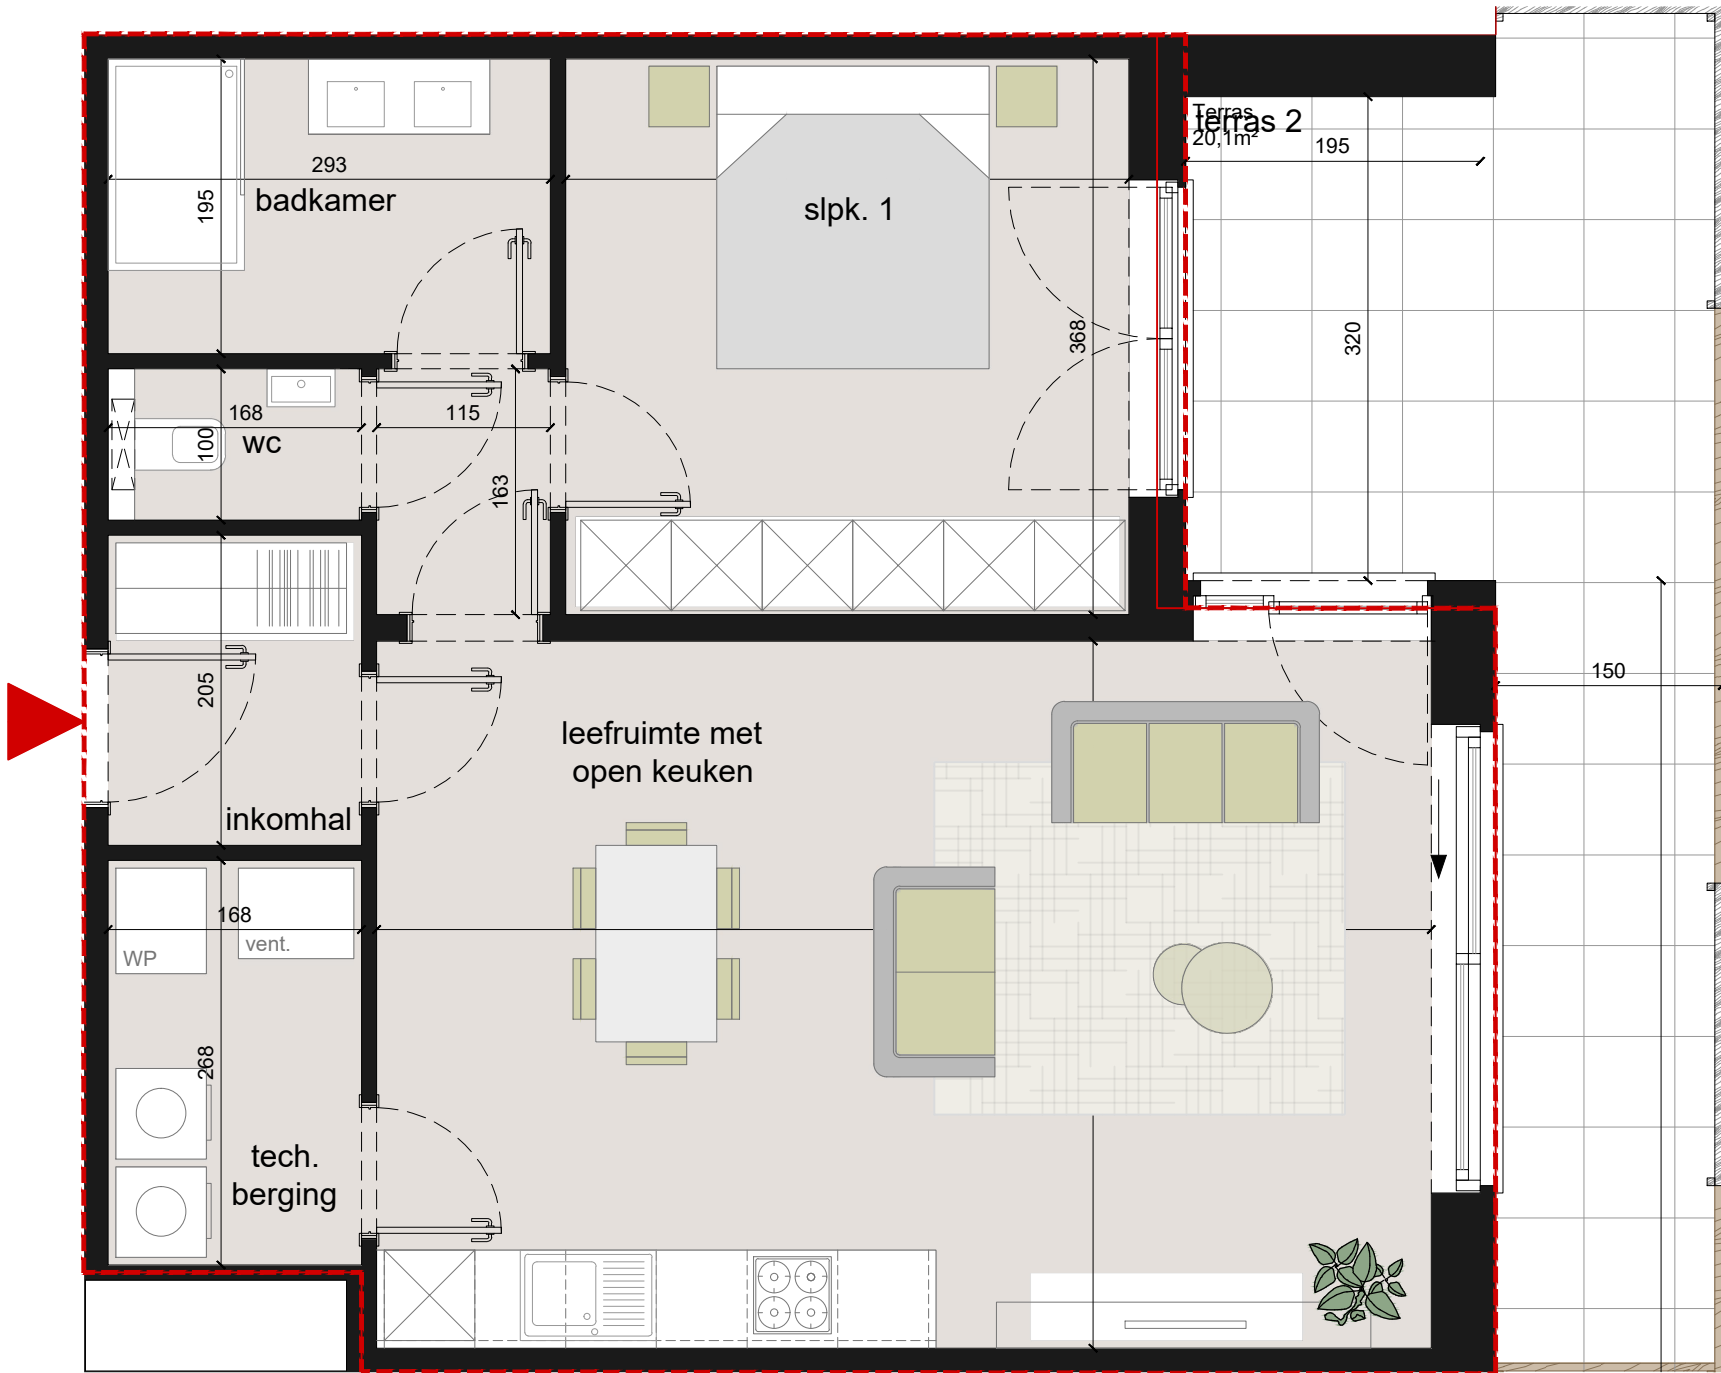

verdieping +1

**BOUWPLAATS | Dorpsstraat-Sportweg - 2940 Stabroek**

Dit verkoopplan is indicatief: keuken, sanitair, meubilair zijn uitsluitend illustratief.  
Alle maten en oppervlaktes zijn richtinggevend.  
De beschrijving in het lastenboek heeft steeds voorrang op de plannen.  
Noodzakelijke aanpassingen zijn steeds mogelijk om technische, architectonische en/of constructieve redenen.  
versie: 09-12-2024

**APPARTEMENT 3.1.5**

- Aantal slaapkamers: 1
- Aantal badkamers: 1
- Oppervlakte (BVO): +/- 75,1m<sup>2</sup>
- Oppervlakte terras (BVO): +/- 20,1m<sup>2</sup>



1 M



mertens - architecten  
gevelendestraat 8 2940 stabroek  
info@mertens-architecten.be  
T. 03568 72 53 - F. 03568 98 08  
www.mertens-architecten.be