


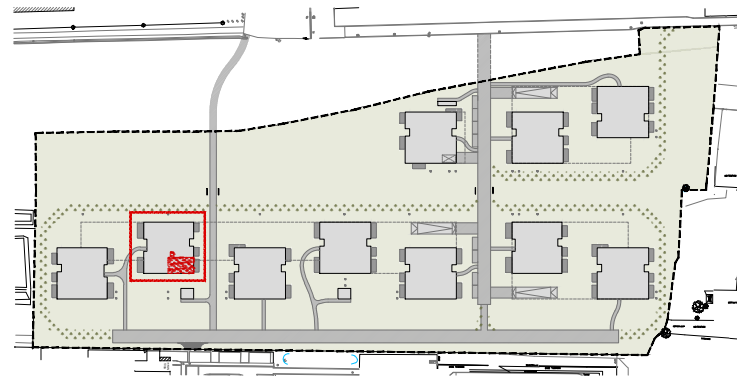


inplanting



voorgevel



zijgevel rechts

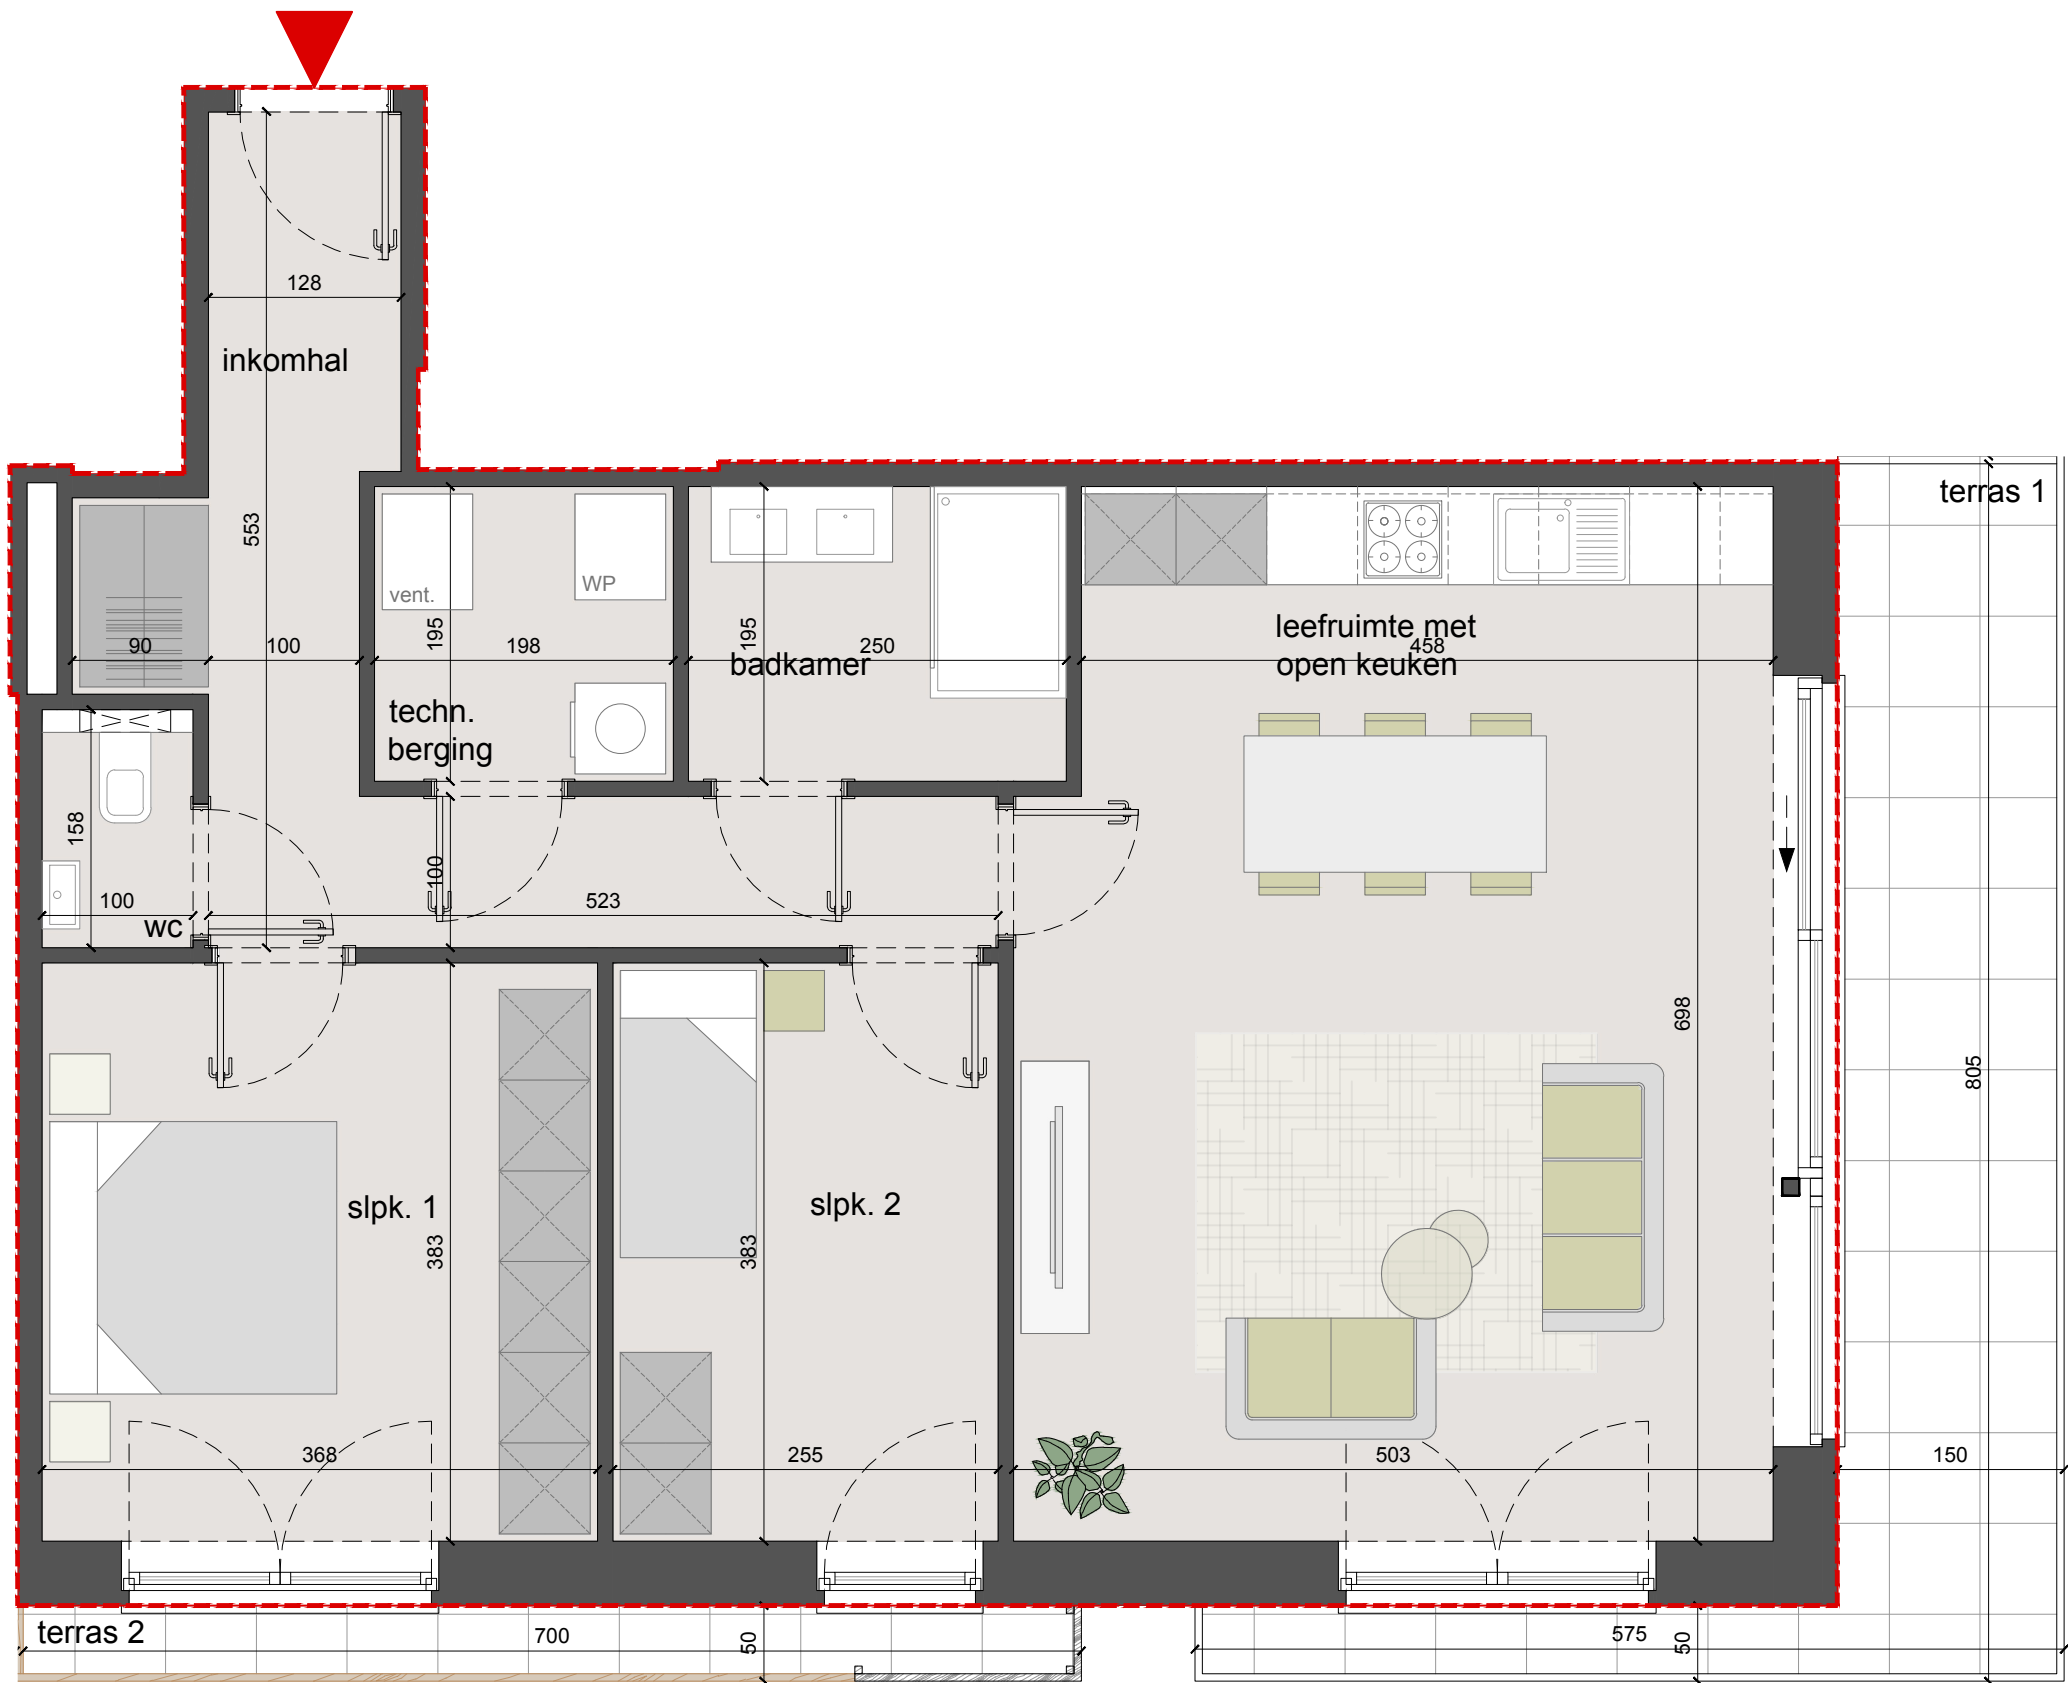

verdieping +1

BOUWPLAATS | Dorpsstraat-Sportweg - 2940 Stabroek

Dit verkoopplan is indicatief: keuken, sanitair, meubilair zijn uitsluitend illustratief.
Alle maten en oppervlaktes zijn richtinggevend.
De beschrijving in het lastenboek heeft steeds voorrang op de plannen.
Noodzakelijke aanpassingen zijn steeds mogelijk om technische, architectonische en/of constructieve redenen.
versie: 09-12-2024

APPARTEMENT 2.1.5

- Aantal slaapkamers: 2
- Aantal badkamers: 1
- Oppervlakte (BVO): +/- 94,90m²
- Oppervlakte terras 1(BVO): +/-14,2m²
- Oppervlakte terras 2(BVO): +/-3,5m²



1 M

