


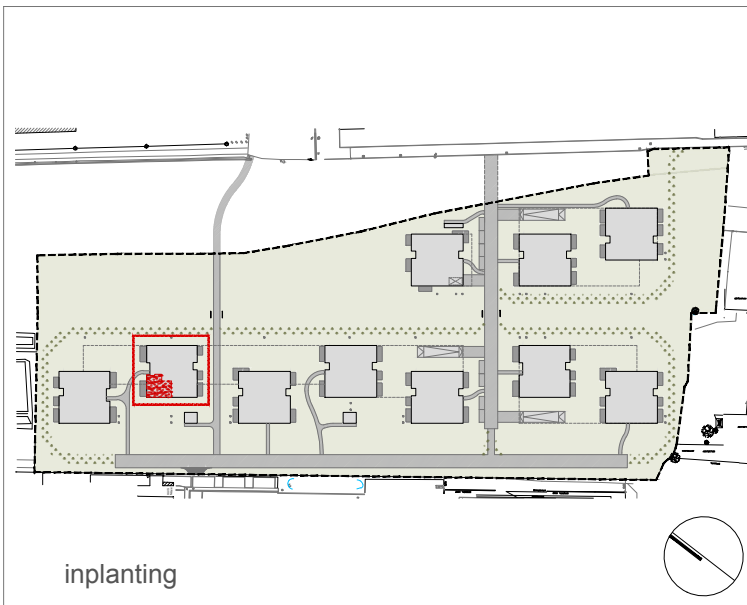



inplanting



voorgevel



zijgevel links

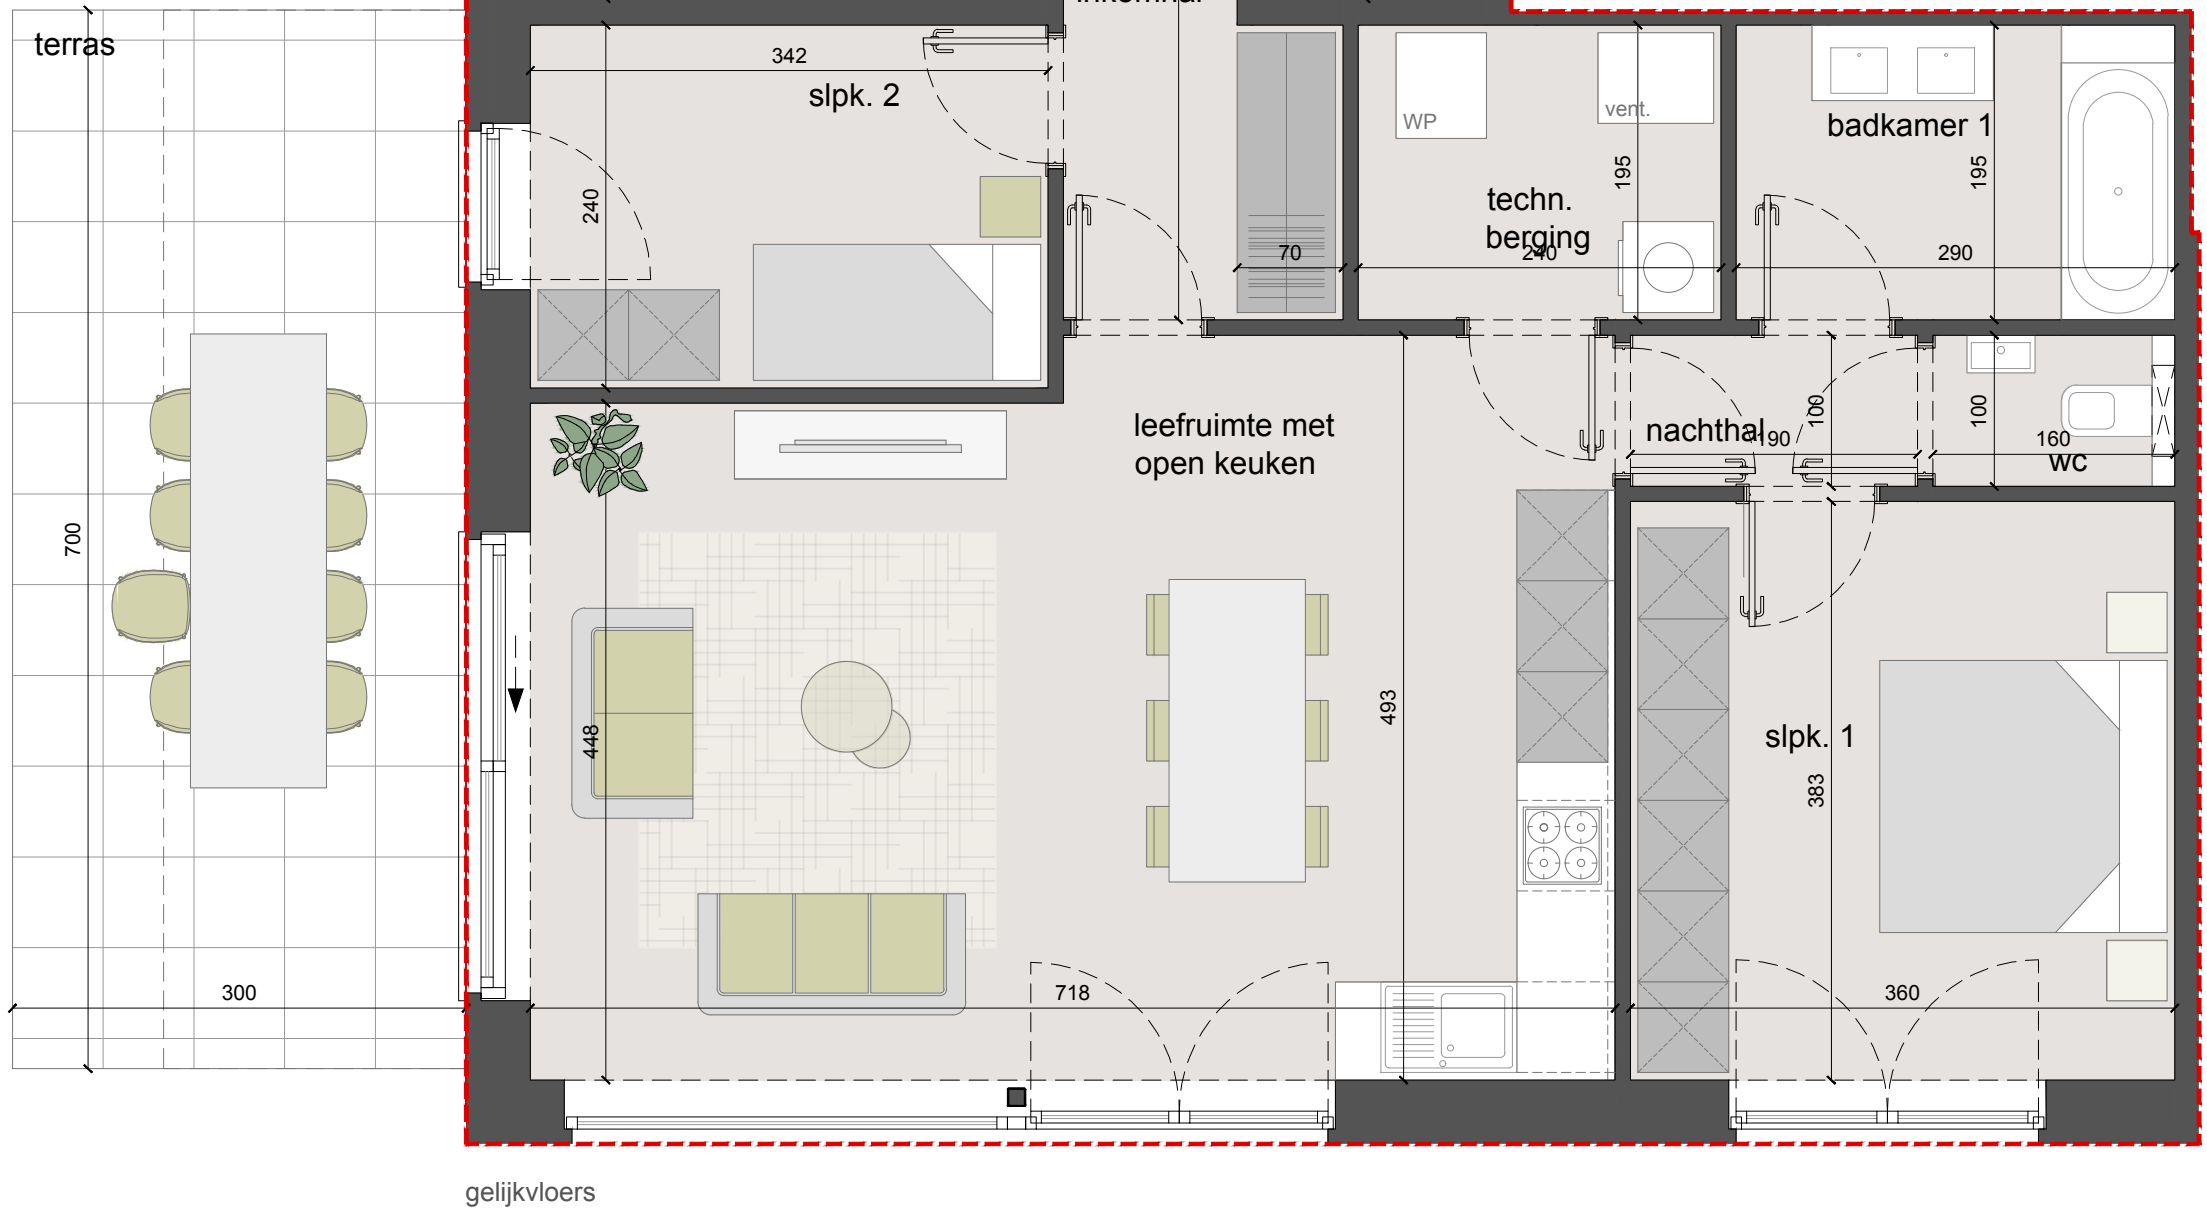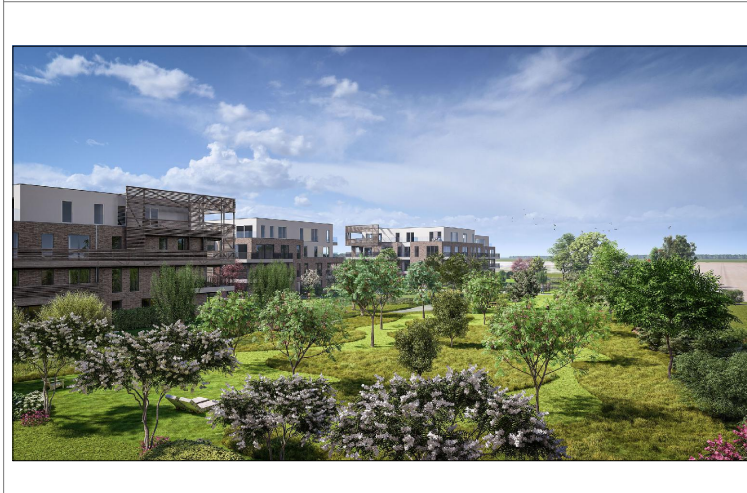

gelijkvloers

BOUWPLAATS | Dorpsstraat-Sportweg - 2940 Stabroek

Dit verkoopplan is indicatief: keuken, sanitair, meubilair zijn uitsluitend illustratief.
Alle maten en oppervlaktes zijn richtinggevend.
De beschrijving in het lastenboek heeft steeds voorrang op de plannen.
Noodzakelijke aanpassingen zijn steeds mogelijk om technische, architectonische en/of constructieve redenen.
versie: 09-12-2024

APPARTEMENT 2.0.1

- Aantal slaapkamers: 3
- Aantal badkamers: 2
- Oppervlakte (BVO): +/- 108,20m²
- Oppervlakte terras (BVO): +/- 21m²



1 M

