




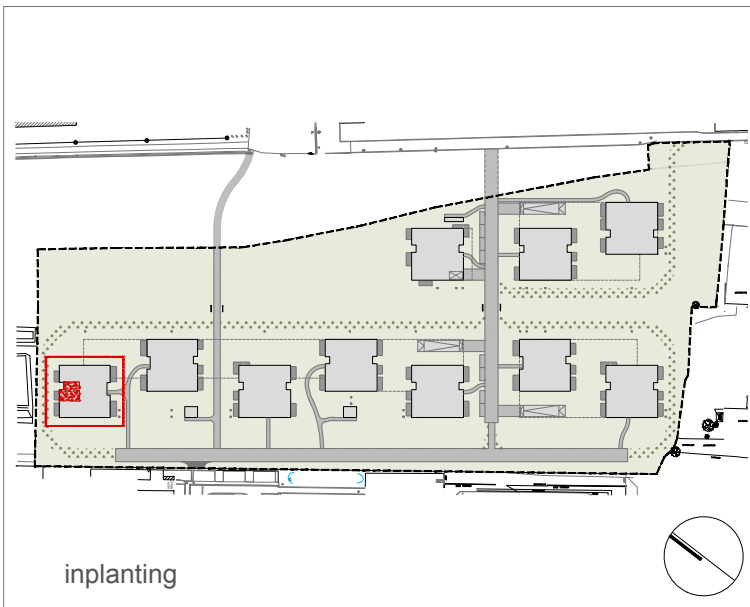

inplanting

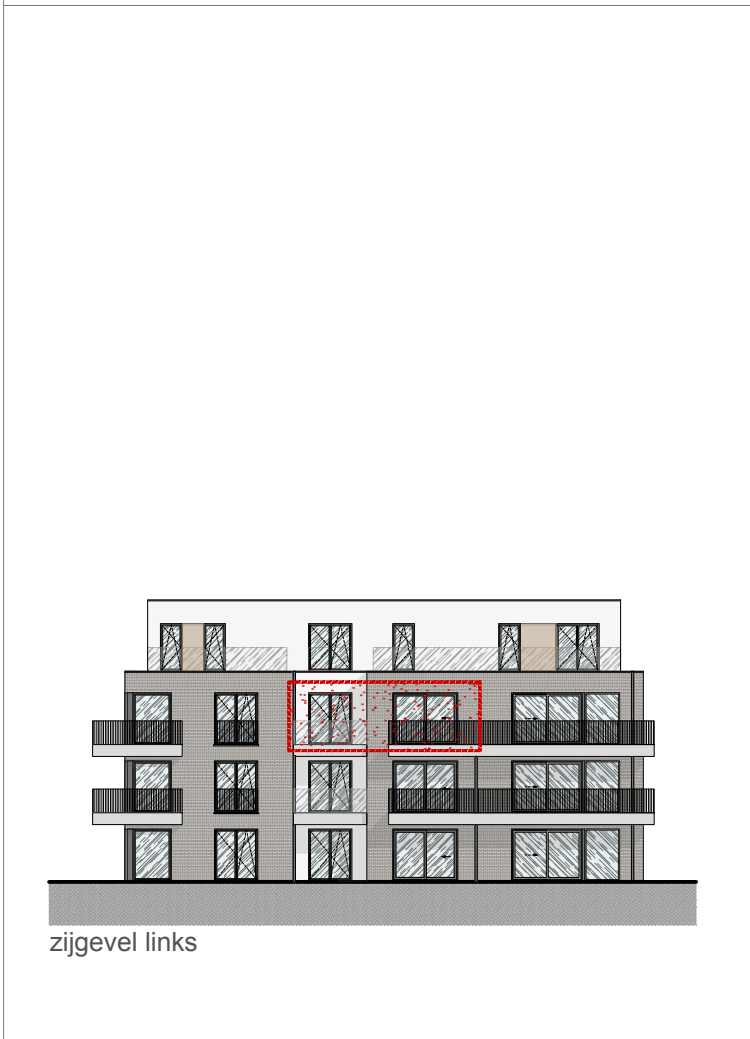

zijgevel links

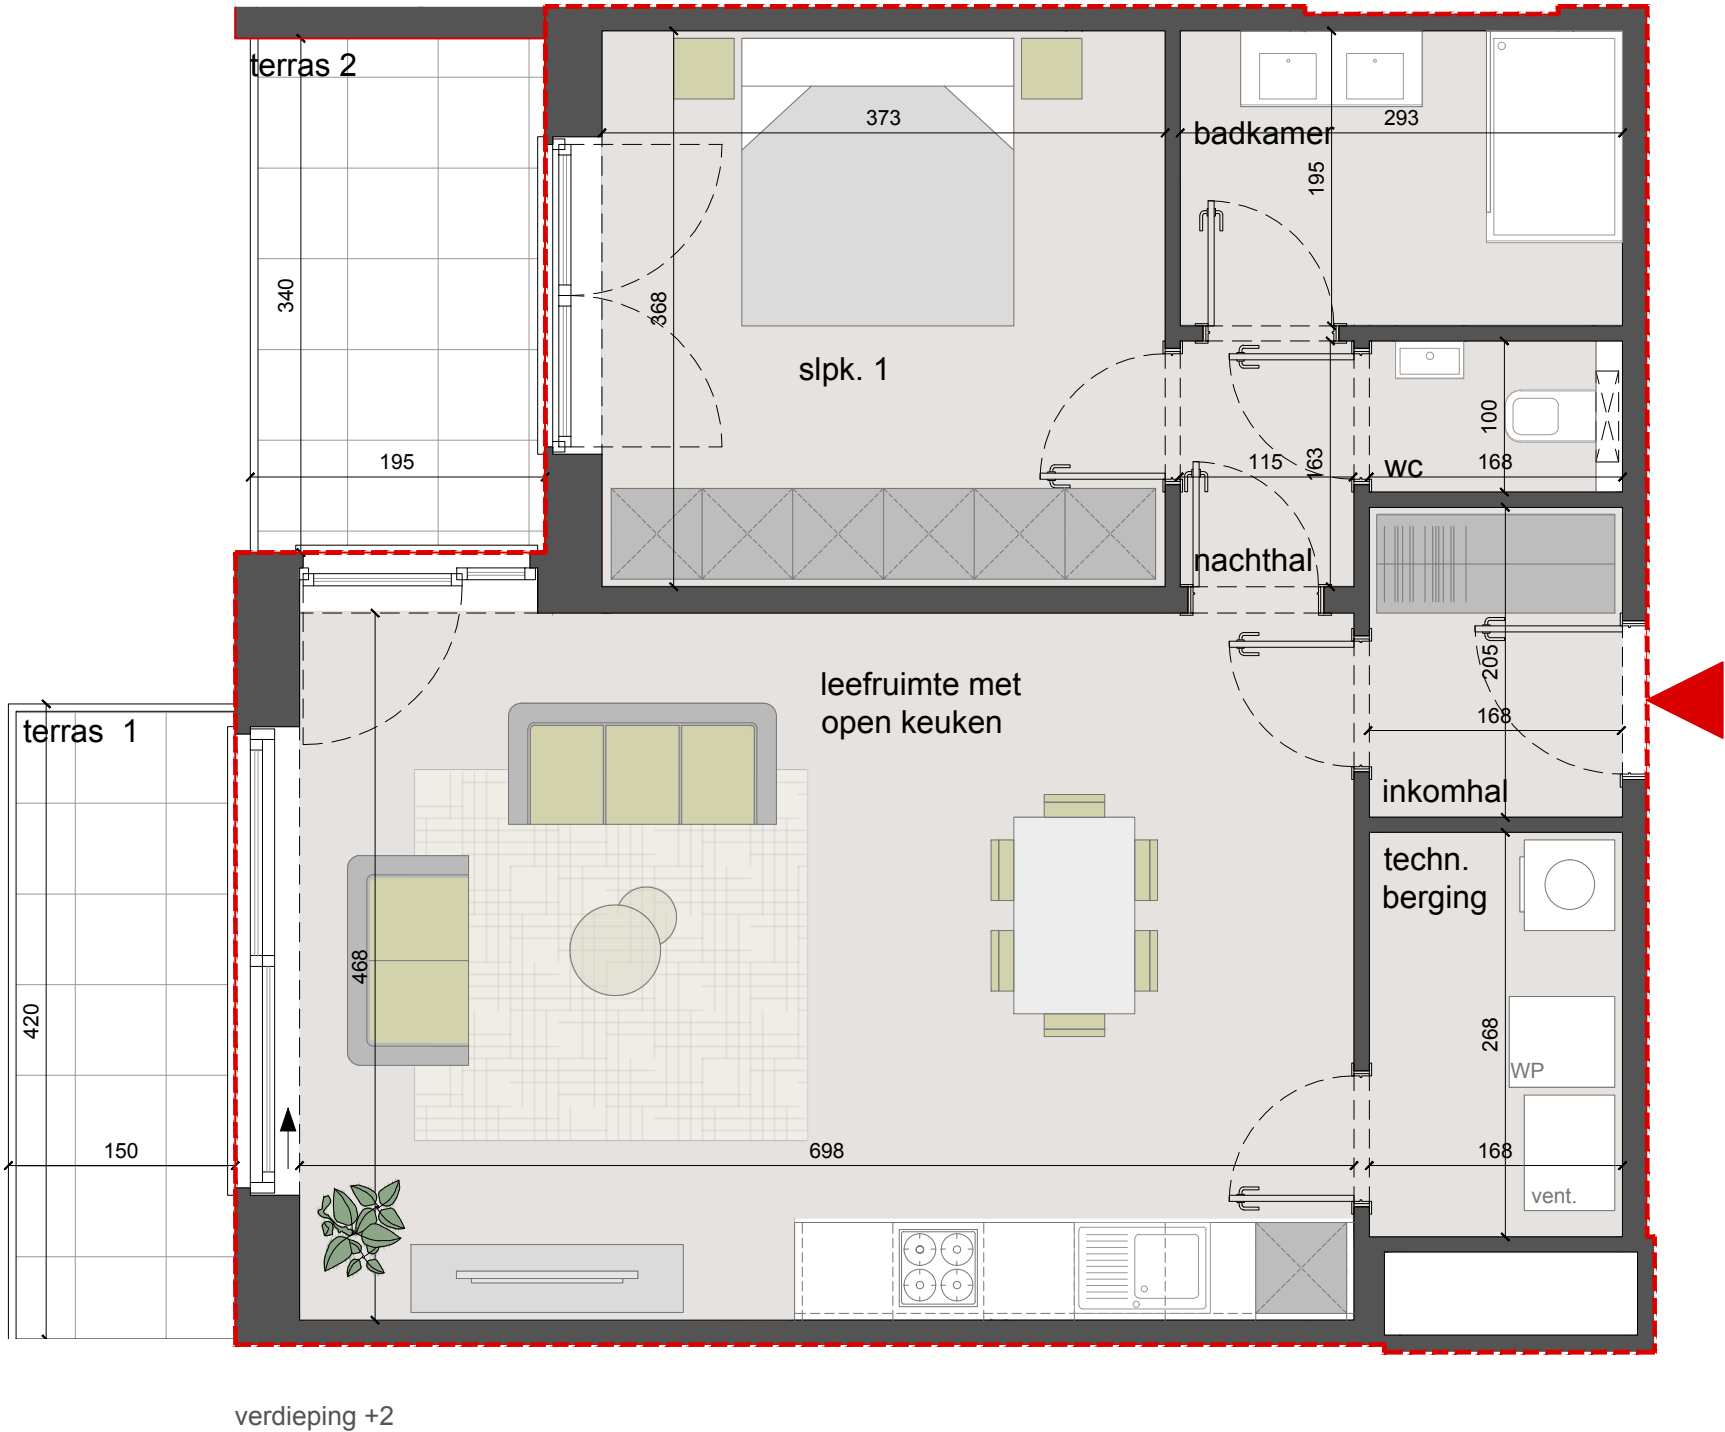

verdieping +2

BOUWPLAATS | Dorpsstraat-Sportweg - 2940 Stabroek

Dit verkoopplan is indicatief: keuken, sanitair, meubilair zijn uitsluitend illustratief.
Alle maten en oppervlaktes zijn richtinggevend.
De beschrijving in het lastenboek heeft steeds voorrang op de plannen.
Noodzakelijke aanpassingen zijn steeds mogelijk om technische, architectonische en/of constructieve redenen.
versie: 09-12-2024

APPARTEMENT 1.2.2

- Aantal slaapkamers: 1
- Aantal badkamers: 1
- Oppervlakte (BVO): +/- 75,10m²
- Oppervlakte terras 1(BVO): +/- 6,3m²
- Oppervlakte terras 2(BVO): +/- 6,6m²



1 M

