


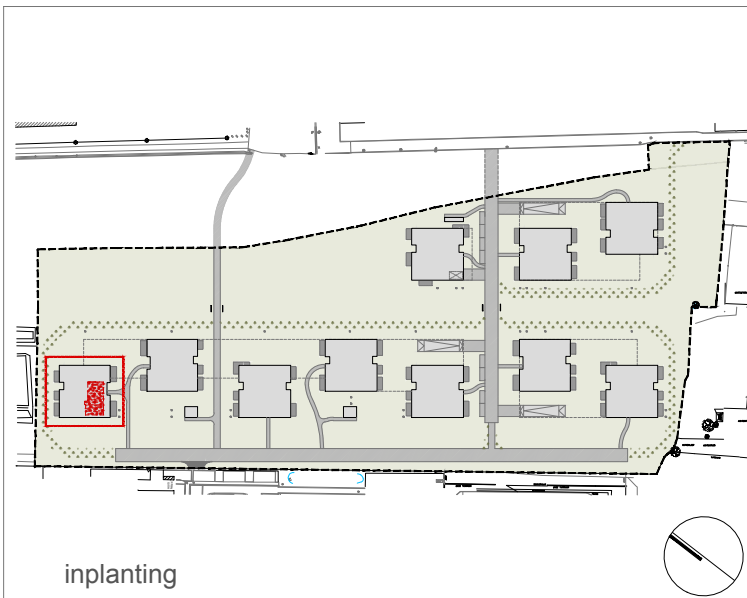



inplanting



voorgevel



zijgevel rechts

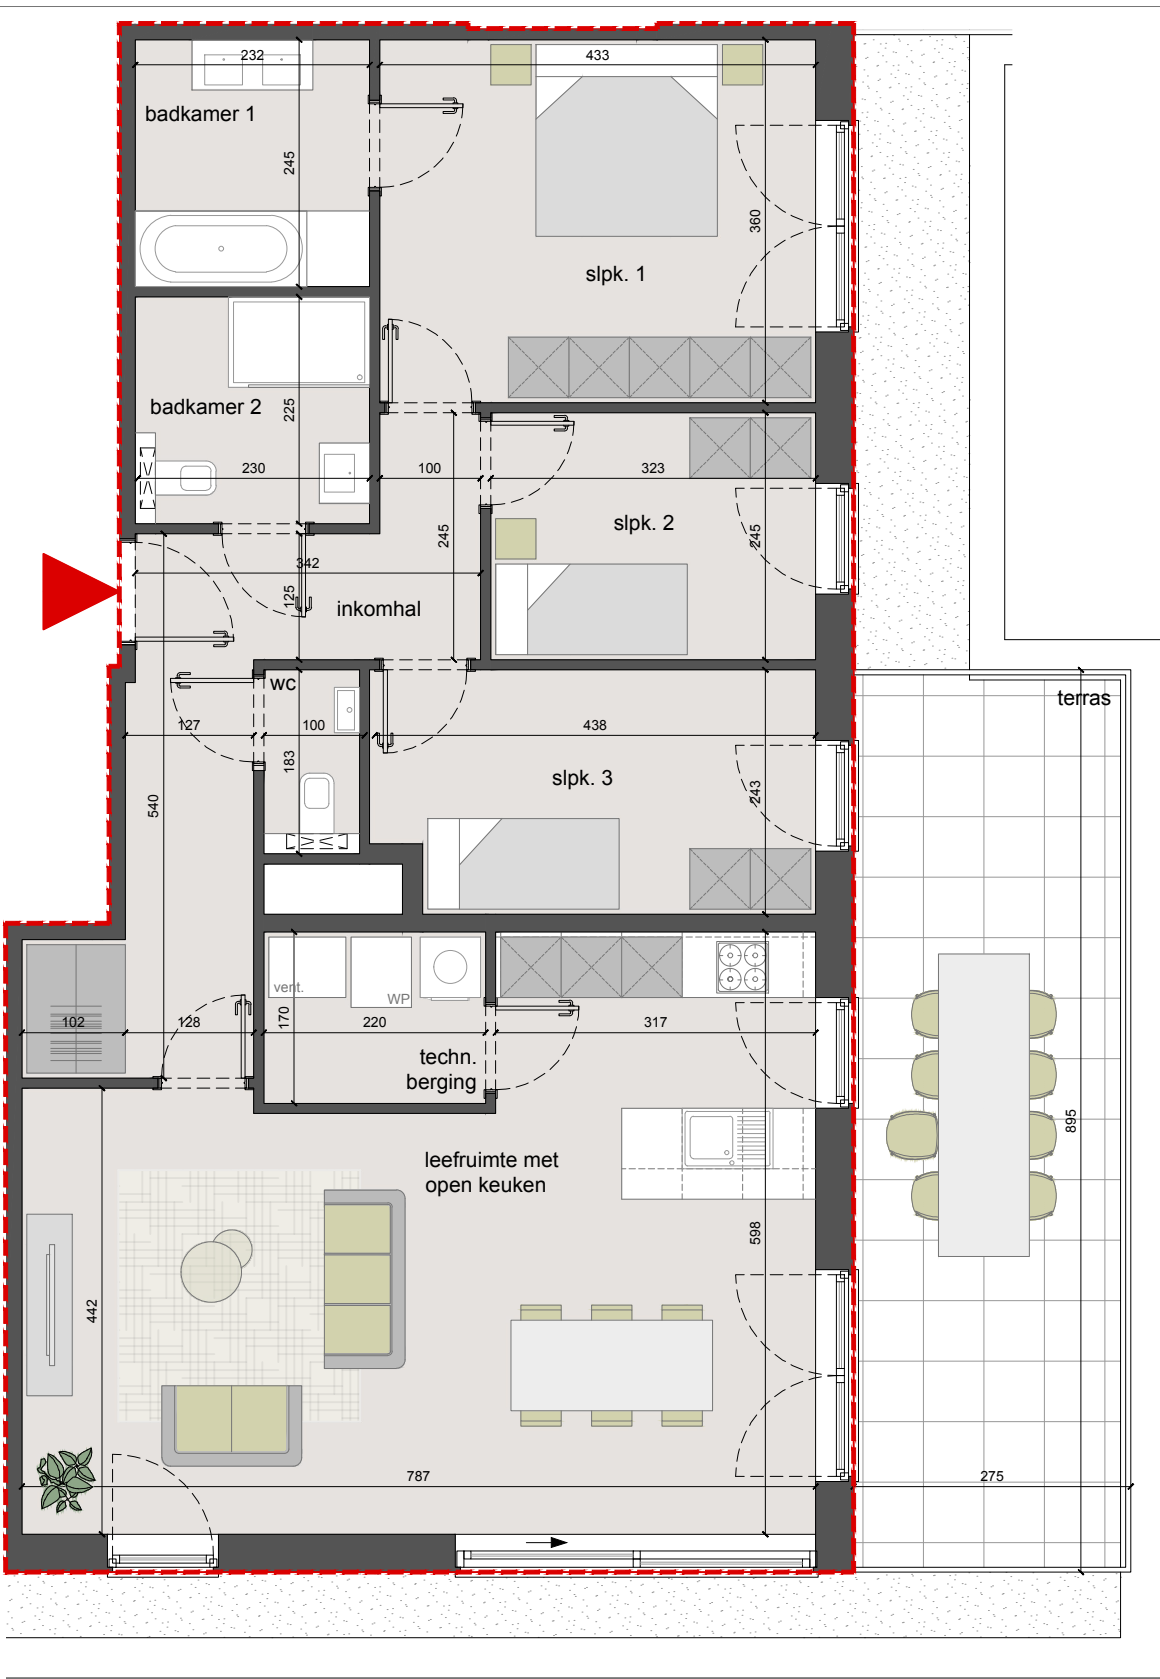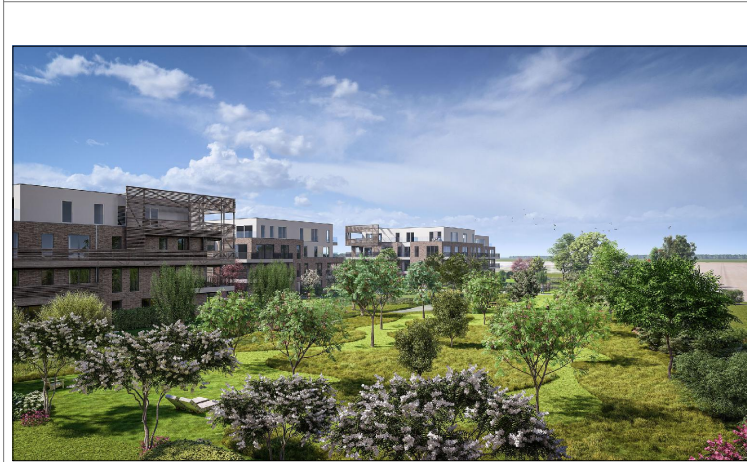

verdieping +3

BOUWPLAATS | Dorpsstraat-Sportweg - 2940 Stabroek

Dit verkoopplan is indicatief: keuken, sanitair, meubilair zijn uitsluitend illustratief.
Alle maten en oppervlaktes zijn richtinggevend.
De beschrijving in het lastenboek heeft steeds voorrang op de plannen.
Noodzakelijke aanpassingen zijn steeds mogelijk om technische, architectonische en/of constructieve redenen.
versie: 09-12-2024

APPARTEMENT 1.3.3

- Aantal slaapkamers: 3
- Aantal badkamers: 2
- Oppervlakte (BVO): +/- 119,5m²
- Oppervlakte terras (BVO): +/- 24,6m²



1 M

