


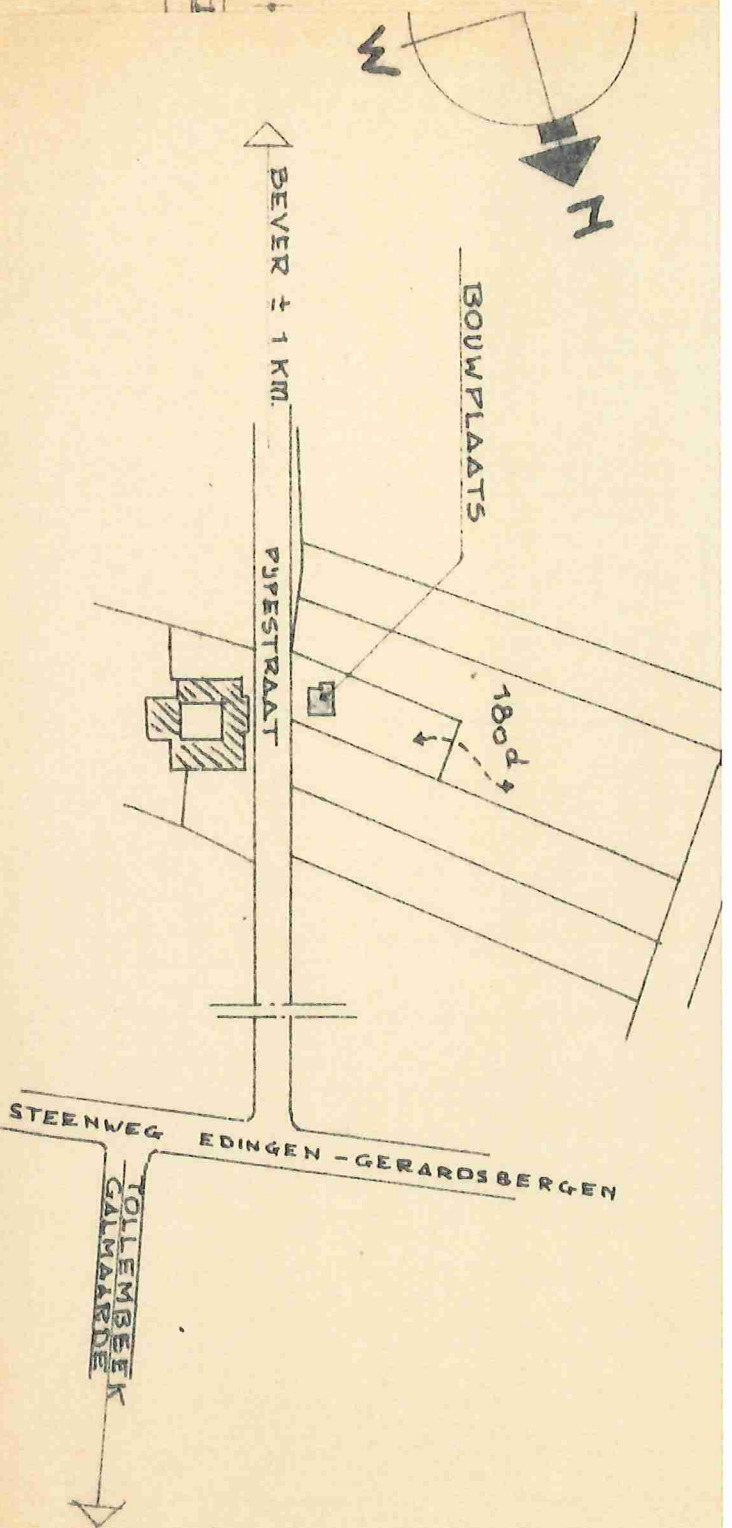

LIGGING

SCA: 1 / 2500

GEMEENTE TOLLEMBEEK EIGENDOM VAN MONSEED EN MEVDOW VALERE RESPILLEUX

KADASTER: WUK E N° 180d / DEEL

KLEINE LANDEIGENDOM TE BOUWEN LANGS DE PUPESTRAAT


ALGEMEEN PLAN

GEVOEGD BIJ ONZE AANVRAAG TOT BOUWVERGUNNING

DE EIGENDAR.
V. RESPILLEUX-DEMOL
ROMONTSTRAAT,
BEVER

DE ARCHITECT
A. LIENART
17. BURGASTRAAT
BEVER - HENEG- N° 232-



SHAL	DATUM	DOSSIER	PLAN
1 / 50 - 1 / 250	OPGEM. 15-10-63	281	1

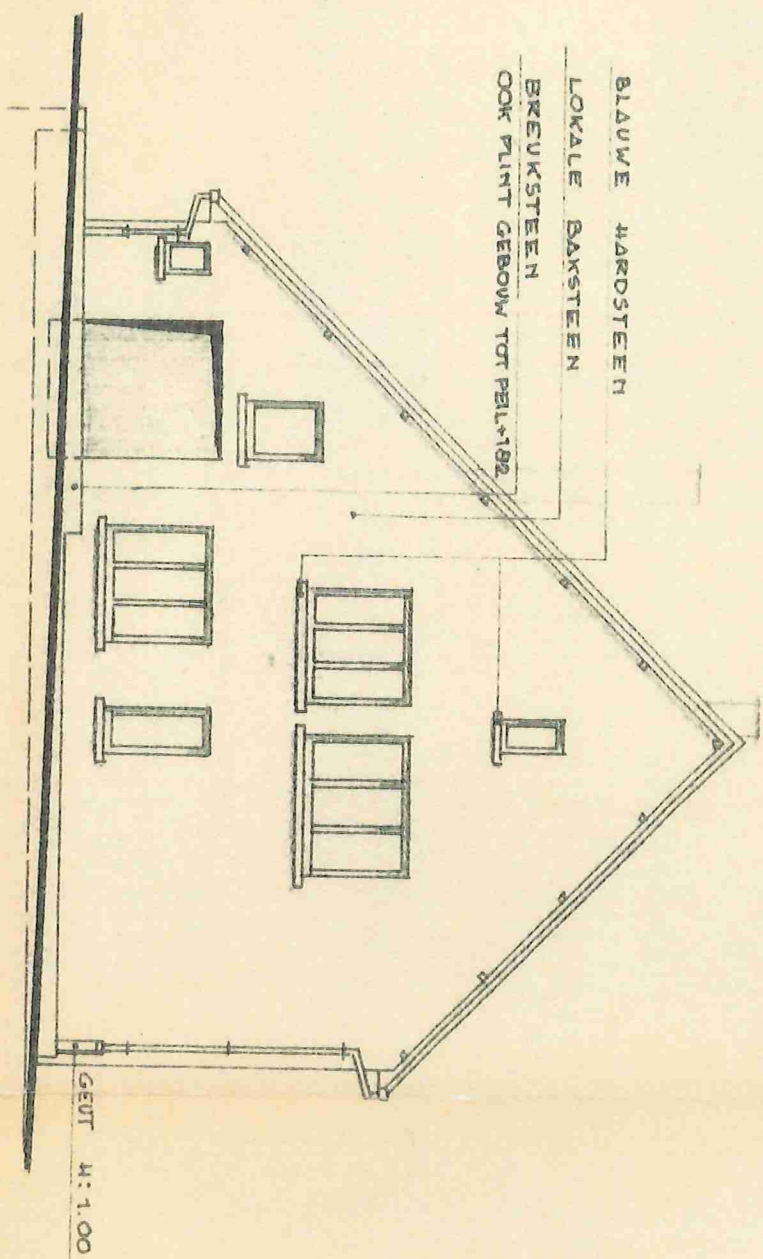

BLAUWE HAROSTEEN
LOKALE BAKSTEEN
BREUKSTEEN
OOK PLINT GEBOUW TOT PEIL +192

- METSE
- GEWA
- STEEH
- SPON
- BREUK
- BL. 4A
- LUCATE
- HOLLE
- KLOKST
- GRESS-
- DUBBEL
- DEKERSE
- GRES

ACHTERGEVEL

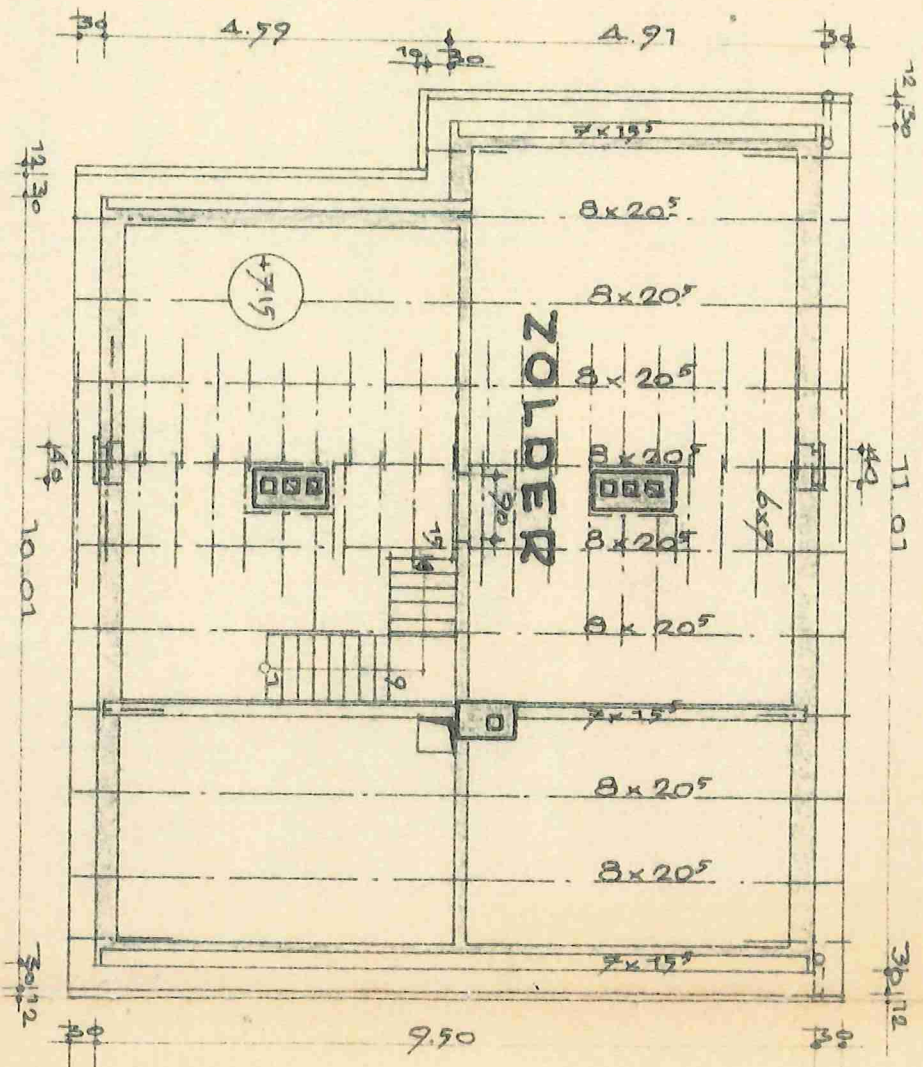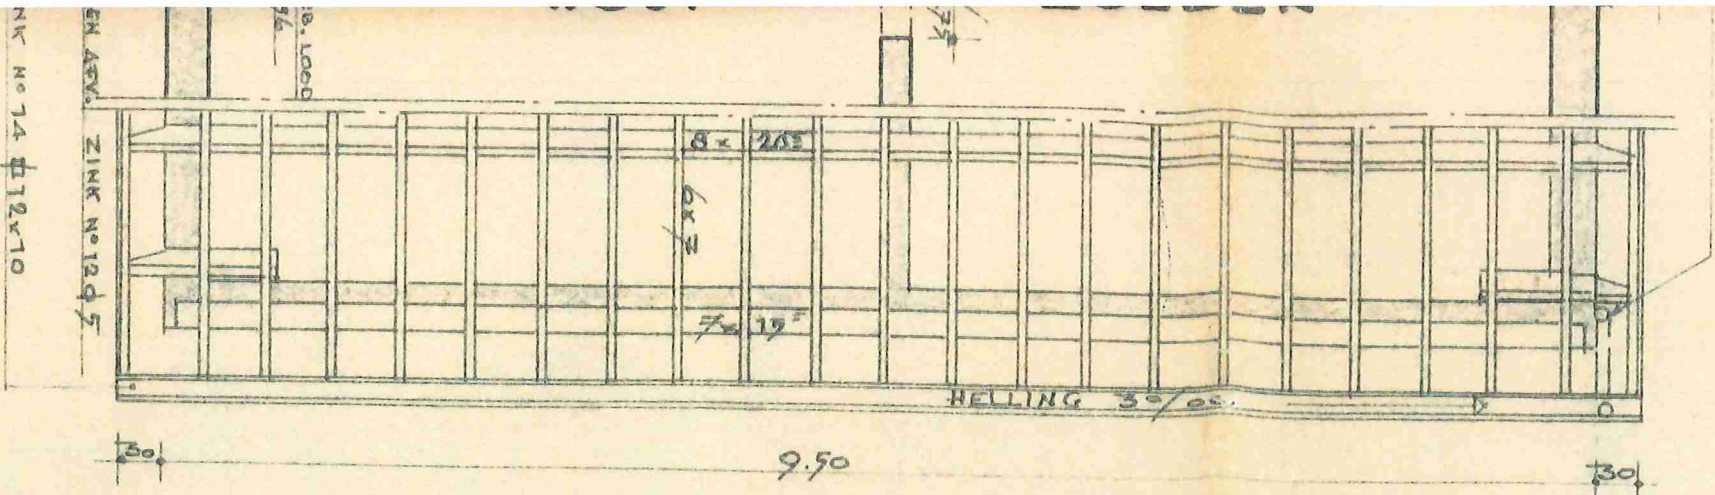


DAKPLAN

PLAN terug te zenden aan de Nle Wij
72, Guidenvlieslaan te Brussel 6


VOOR AKKOORD
met de wijzigingen en voorschriften
vereist door de Nationale Maatschappij
Te Brussel, de 1-1-1914
de eigenaar,
de aannemer,

Reynoldus M. de Vries
Reynoldus M. de Vries

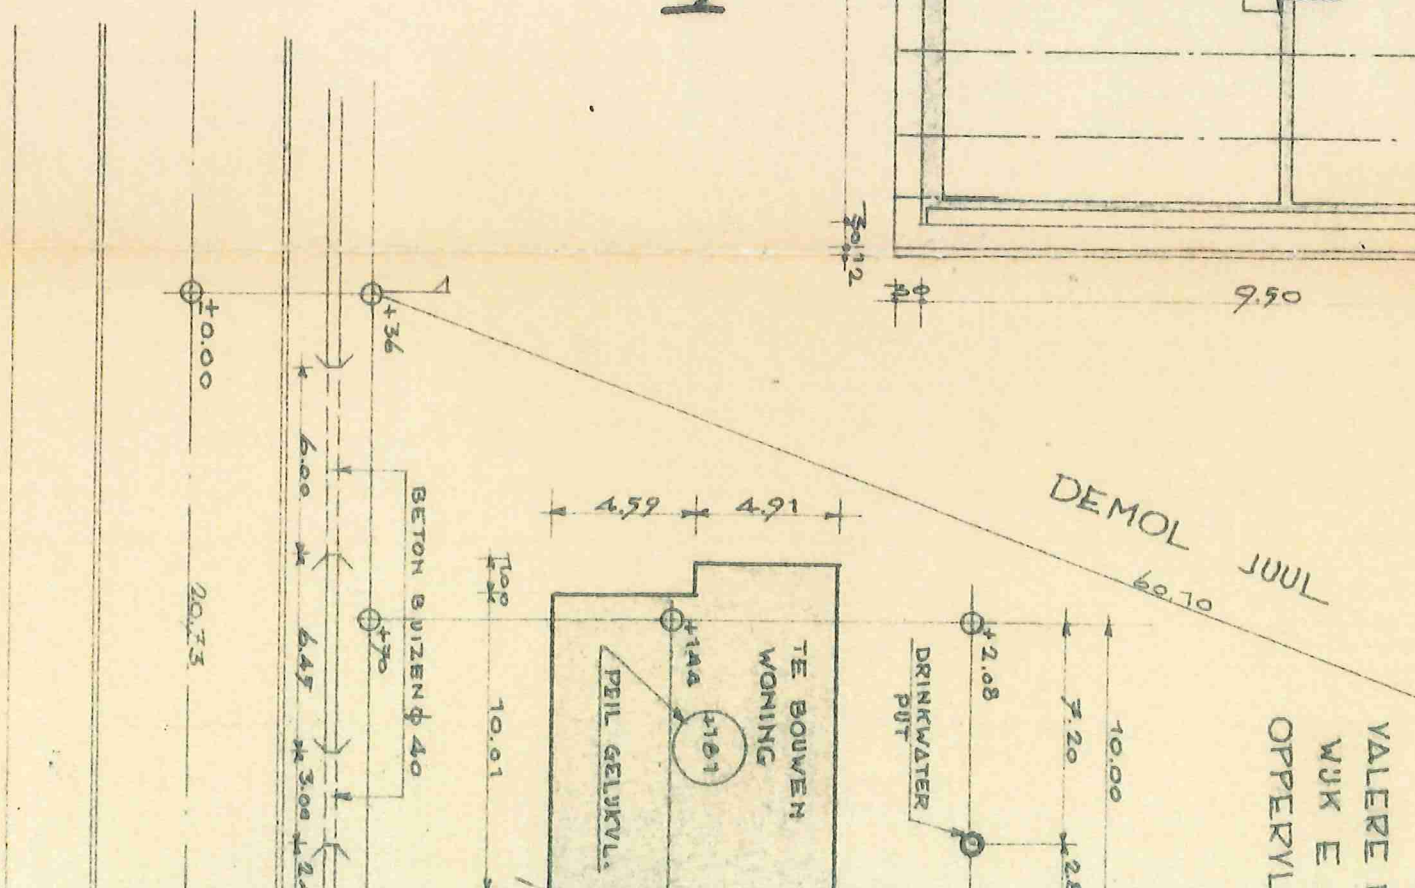

INPLAN

REGEN AFVOERBUIJS IN ZINK N° 12 Ø 10

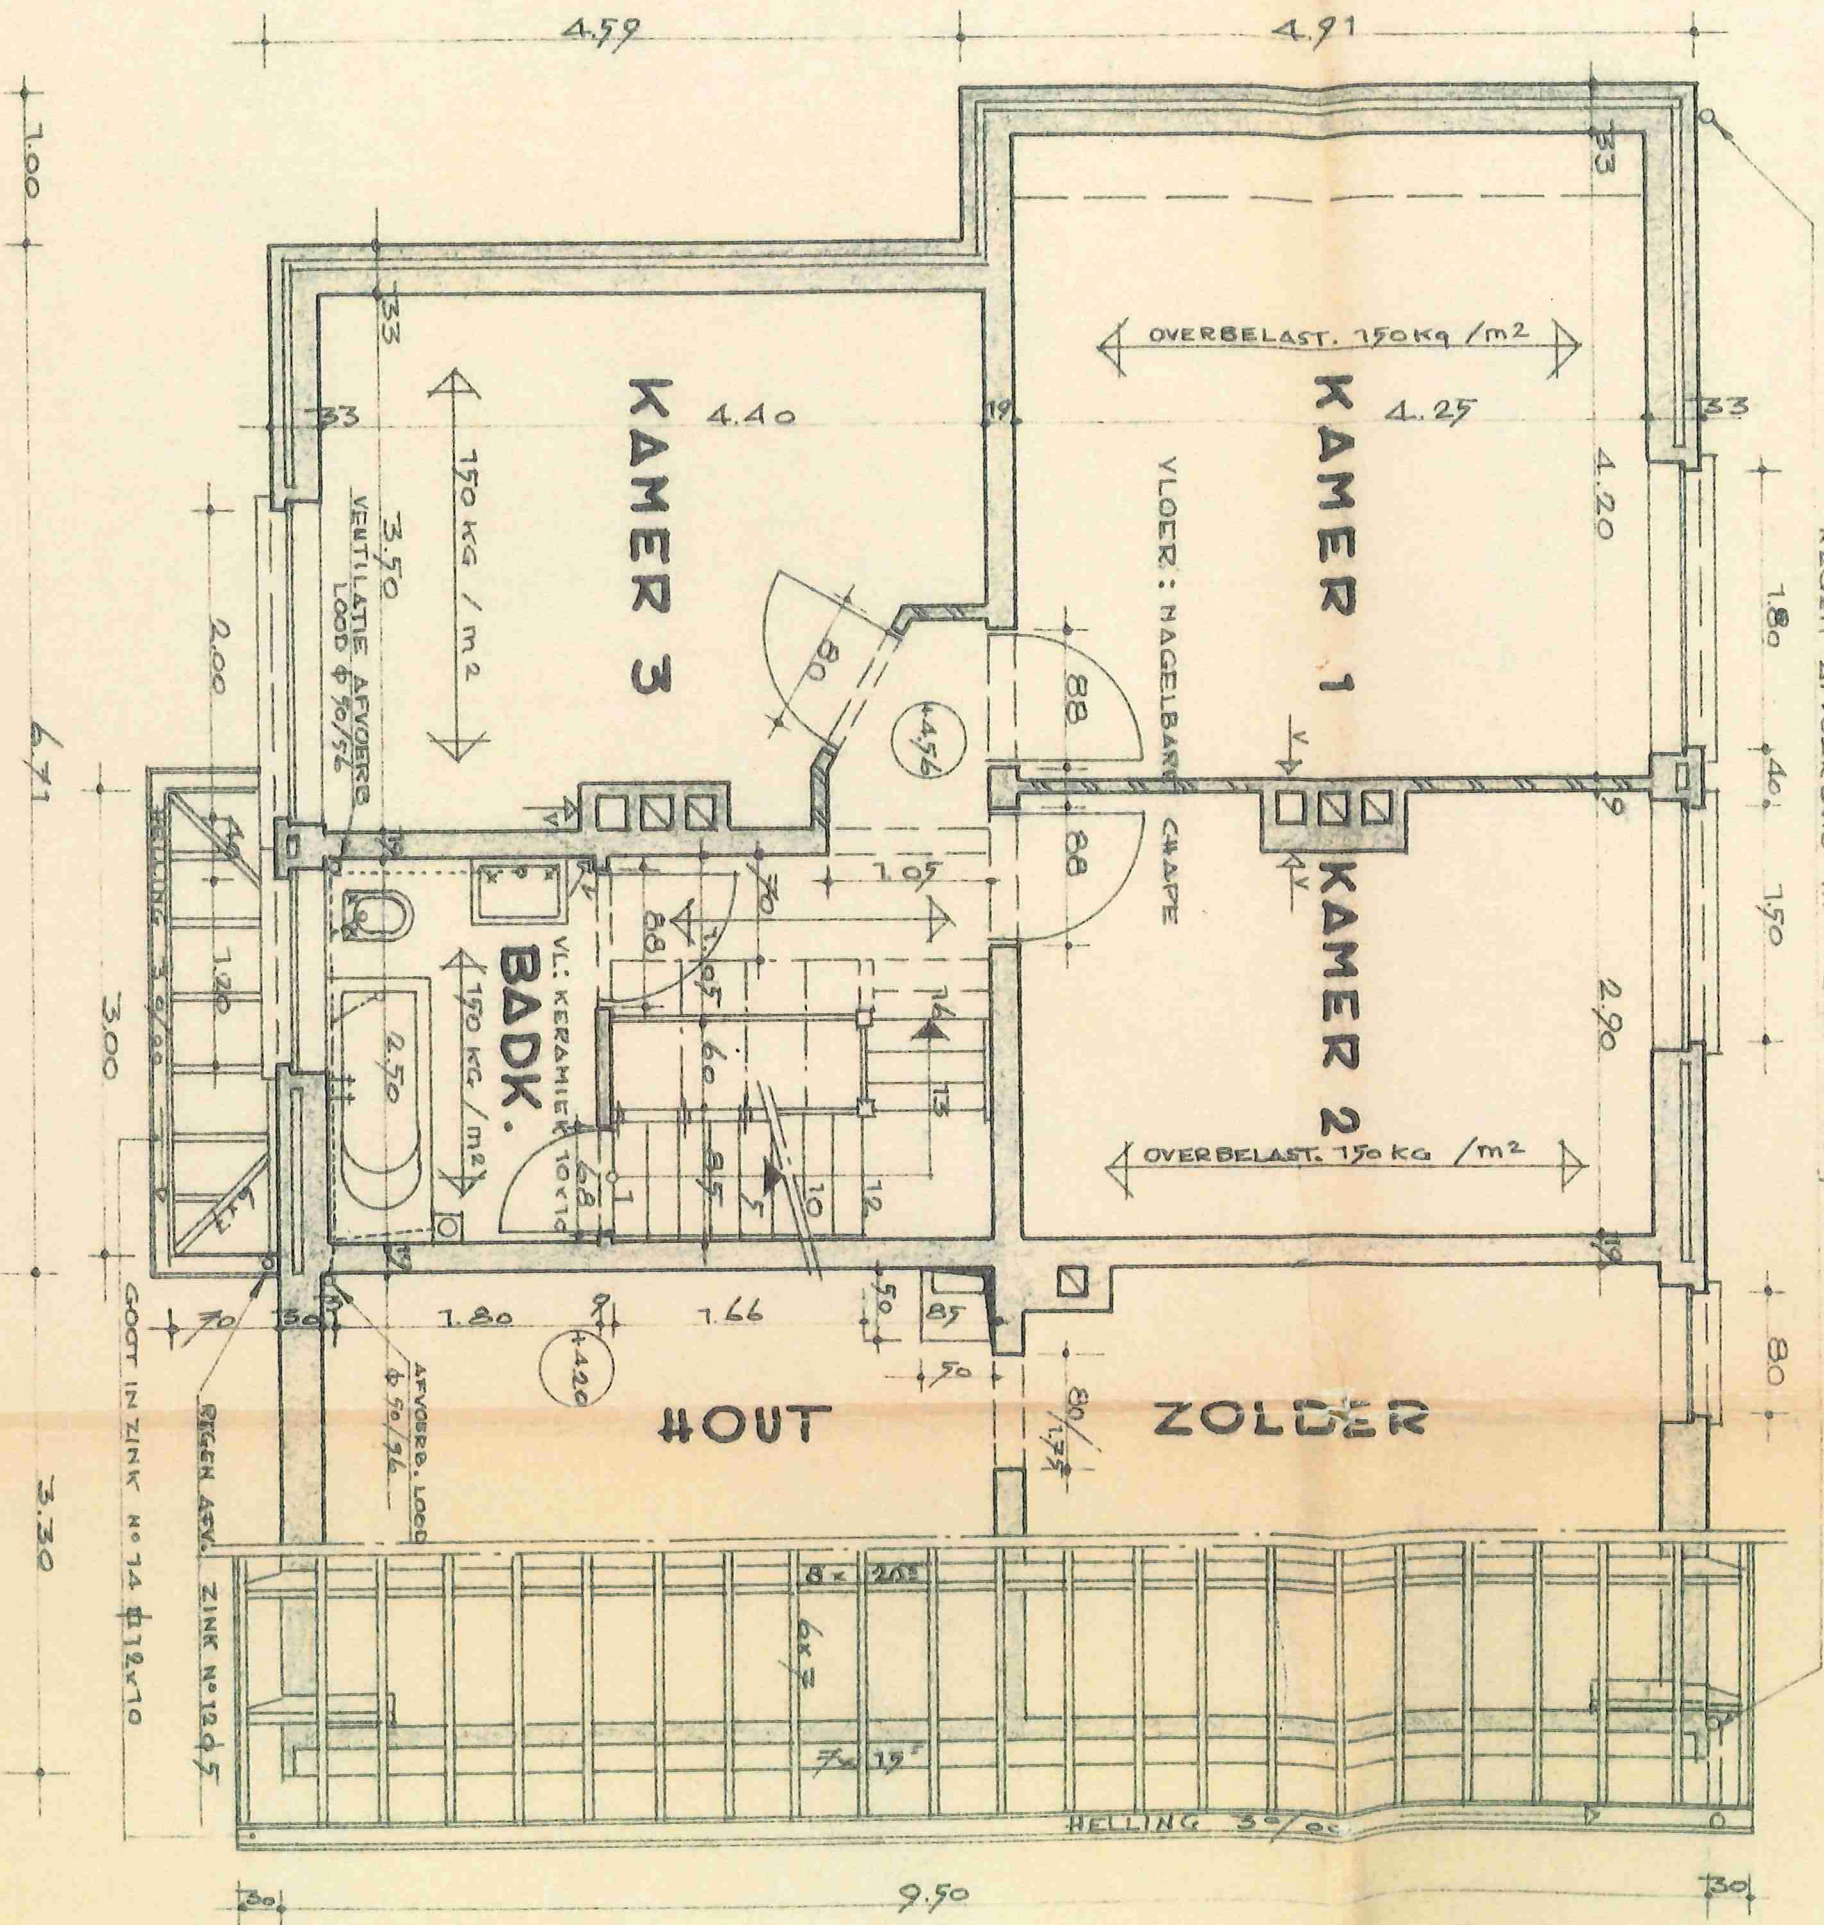

YERDIE

Grænskingen


- Stal opendrukt en de tuun op te vullen
op ten meeste 10m oppervlakte.
 - Stal moet ten meeste ongeveer 10m breedte hebben
10m 4m²
 - Als dat oversten ten meeste
30 cm.
- TD: 14/4/1994


PLAN te
72. (

VOO


met d
vereist d
Te B. van
de eigene

Handwritten: Handwritten

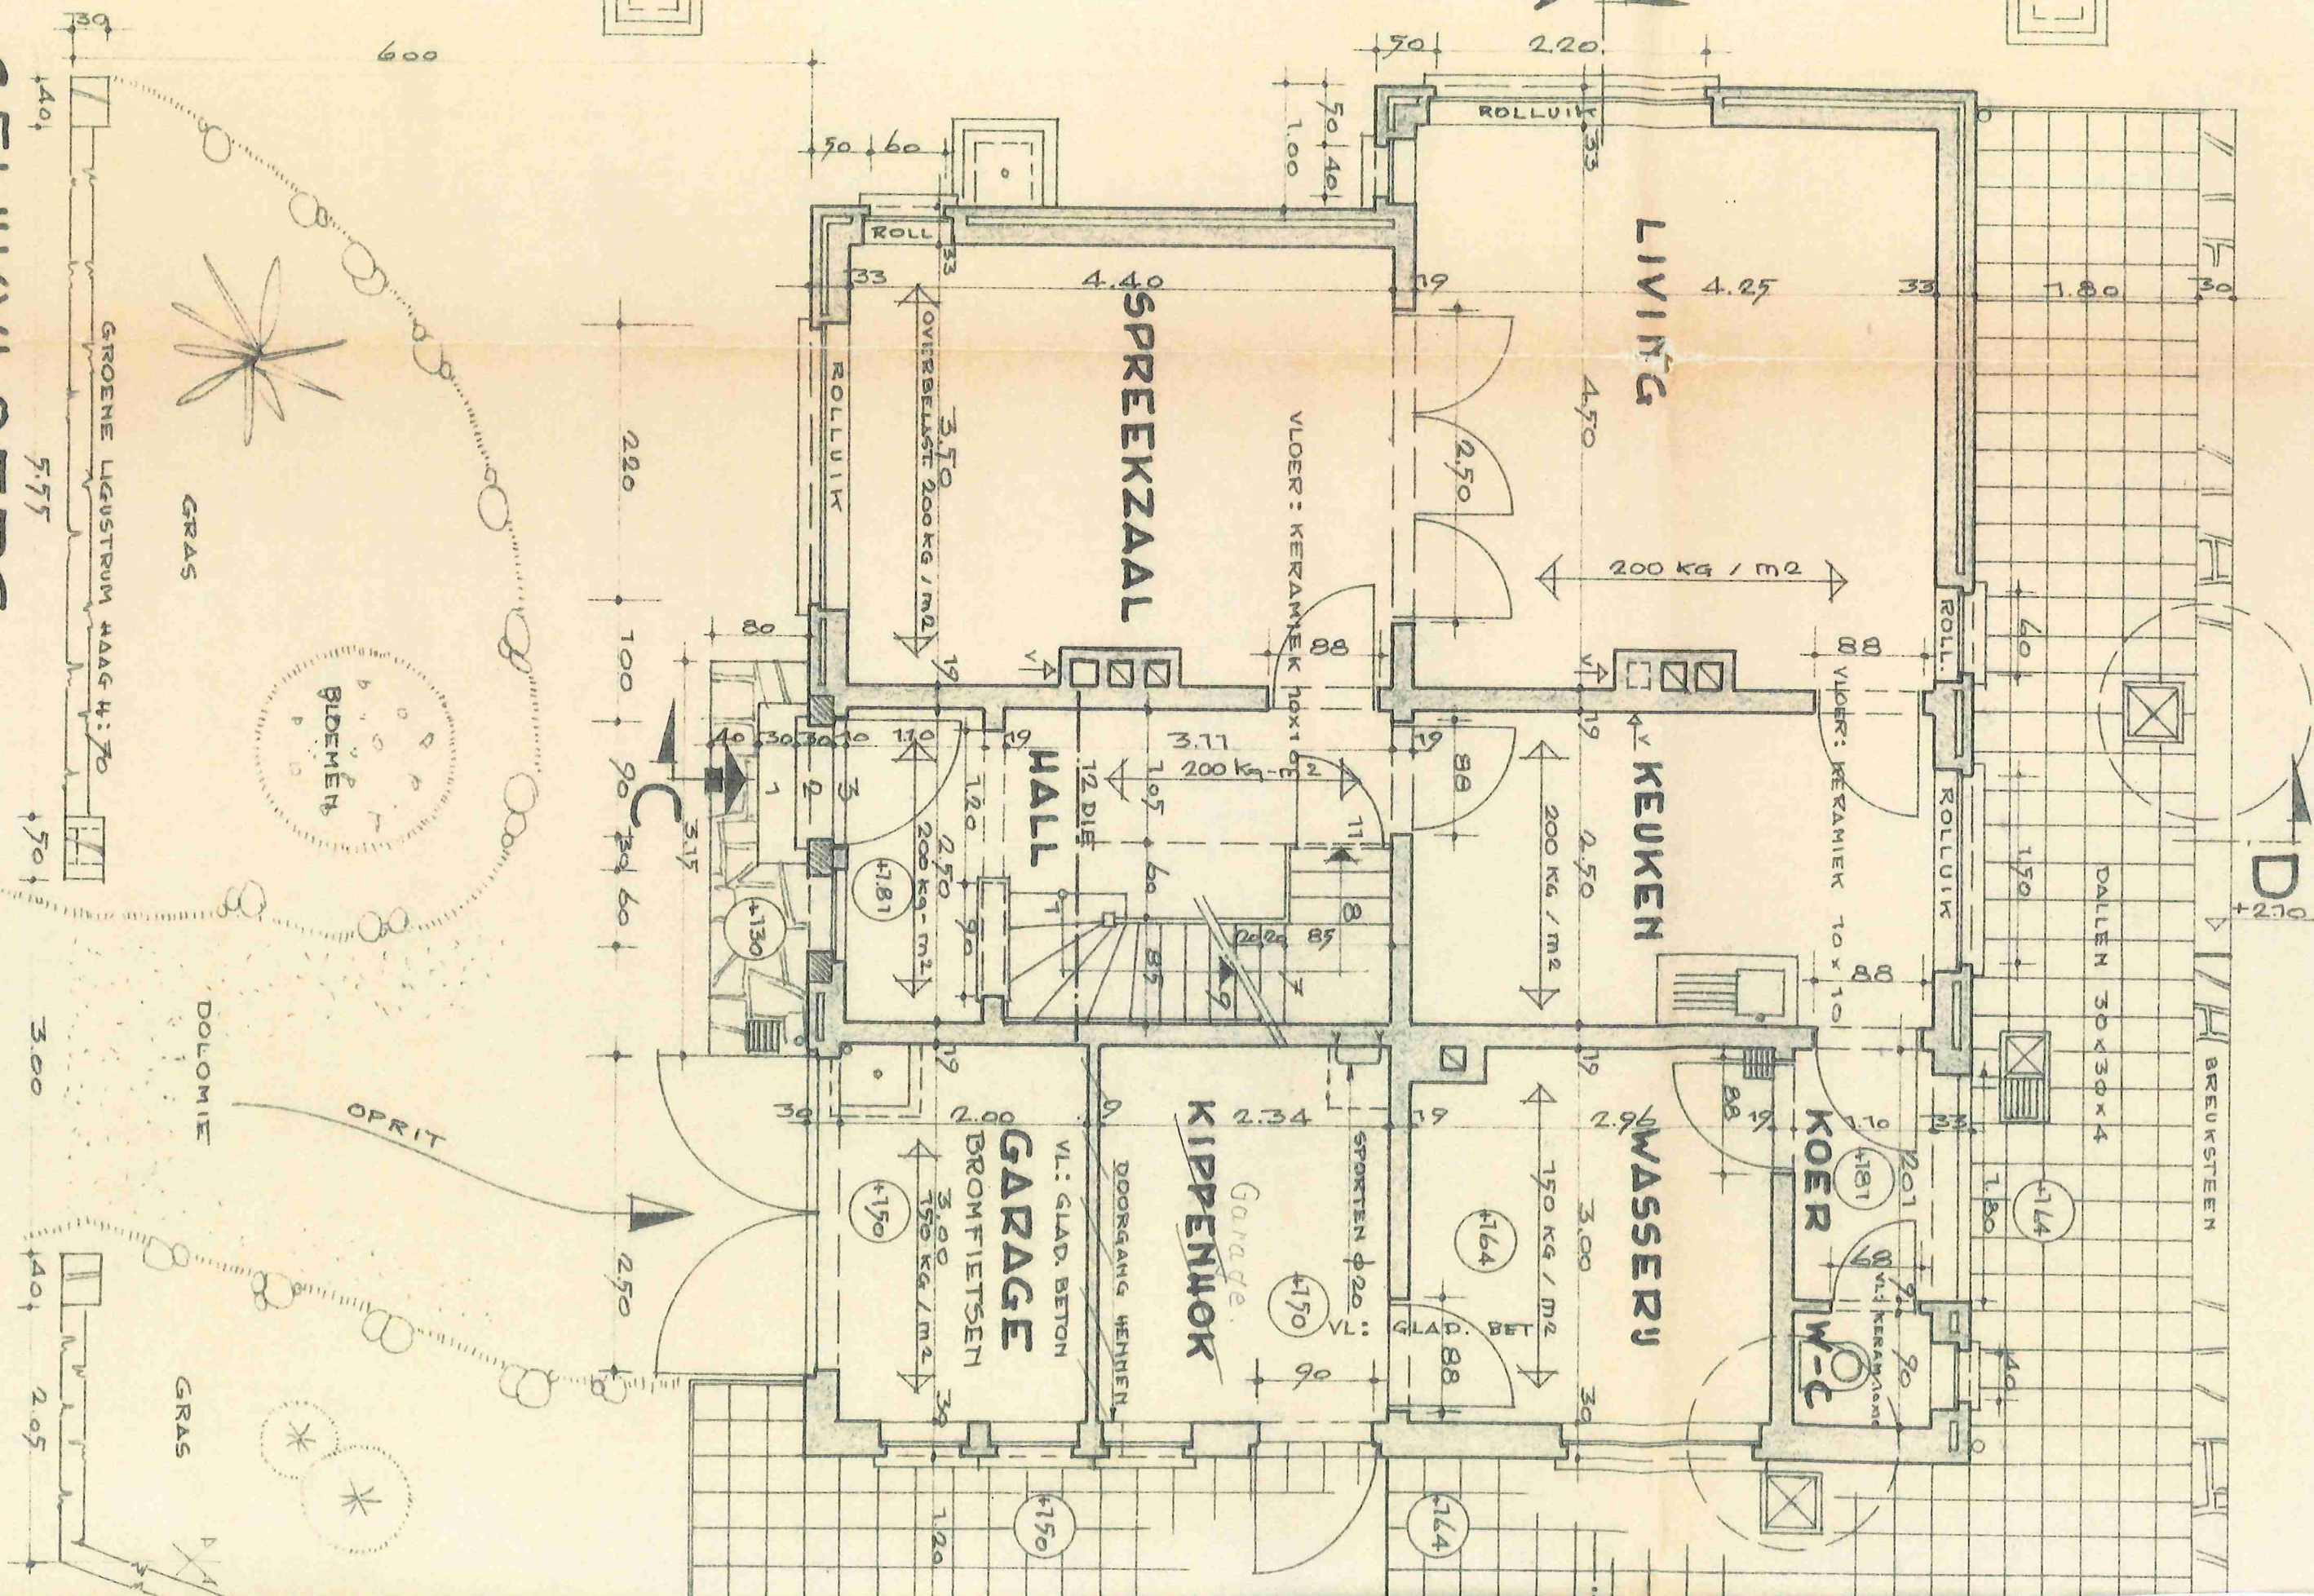

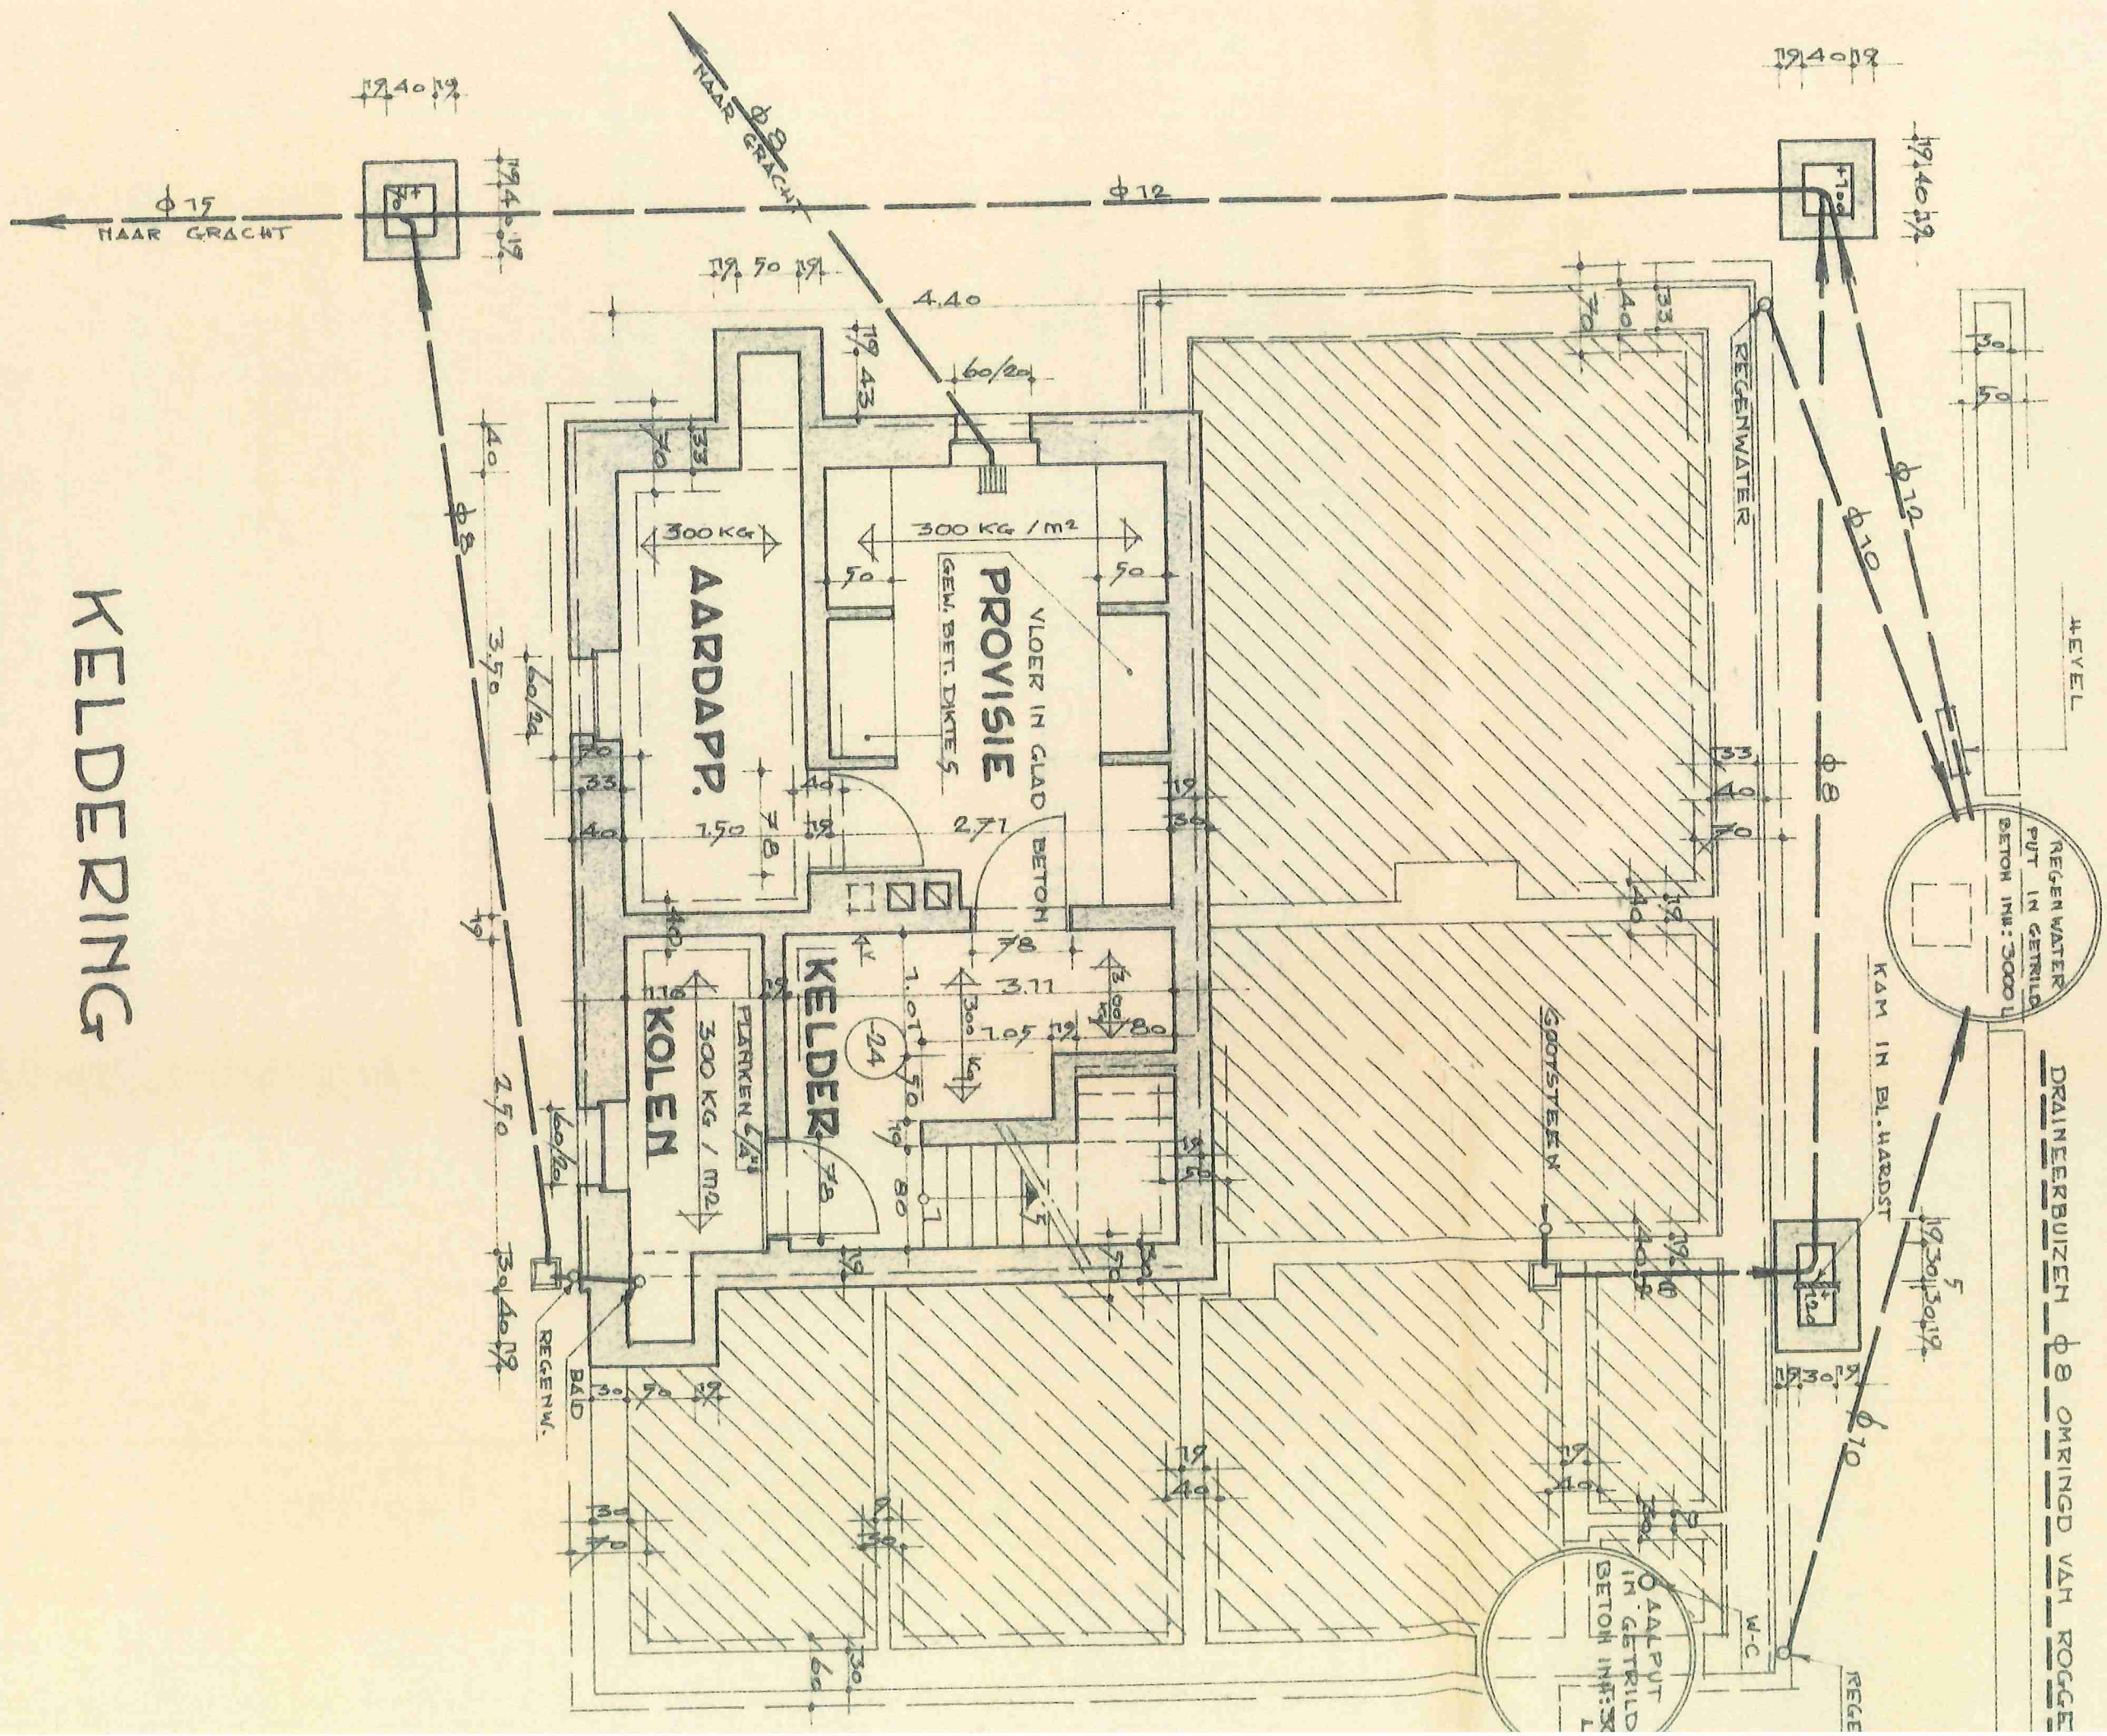

WELDING

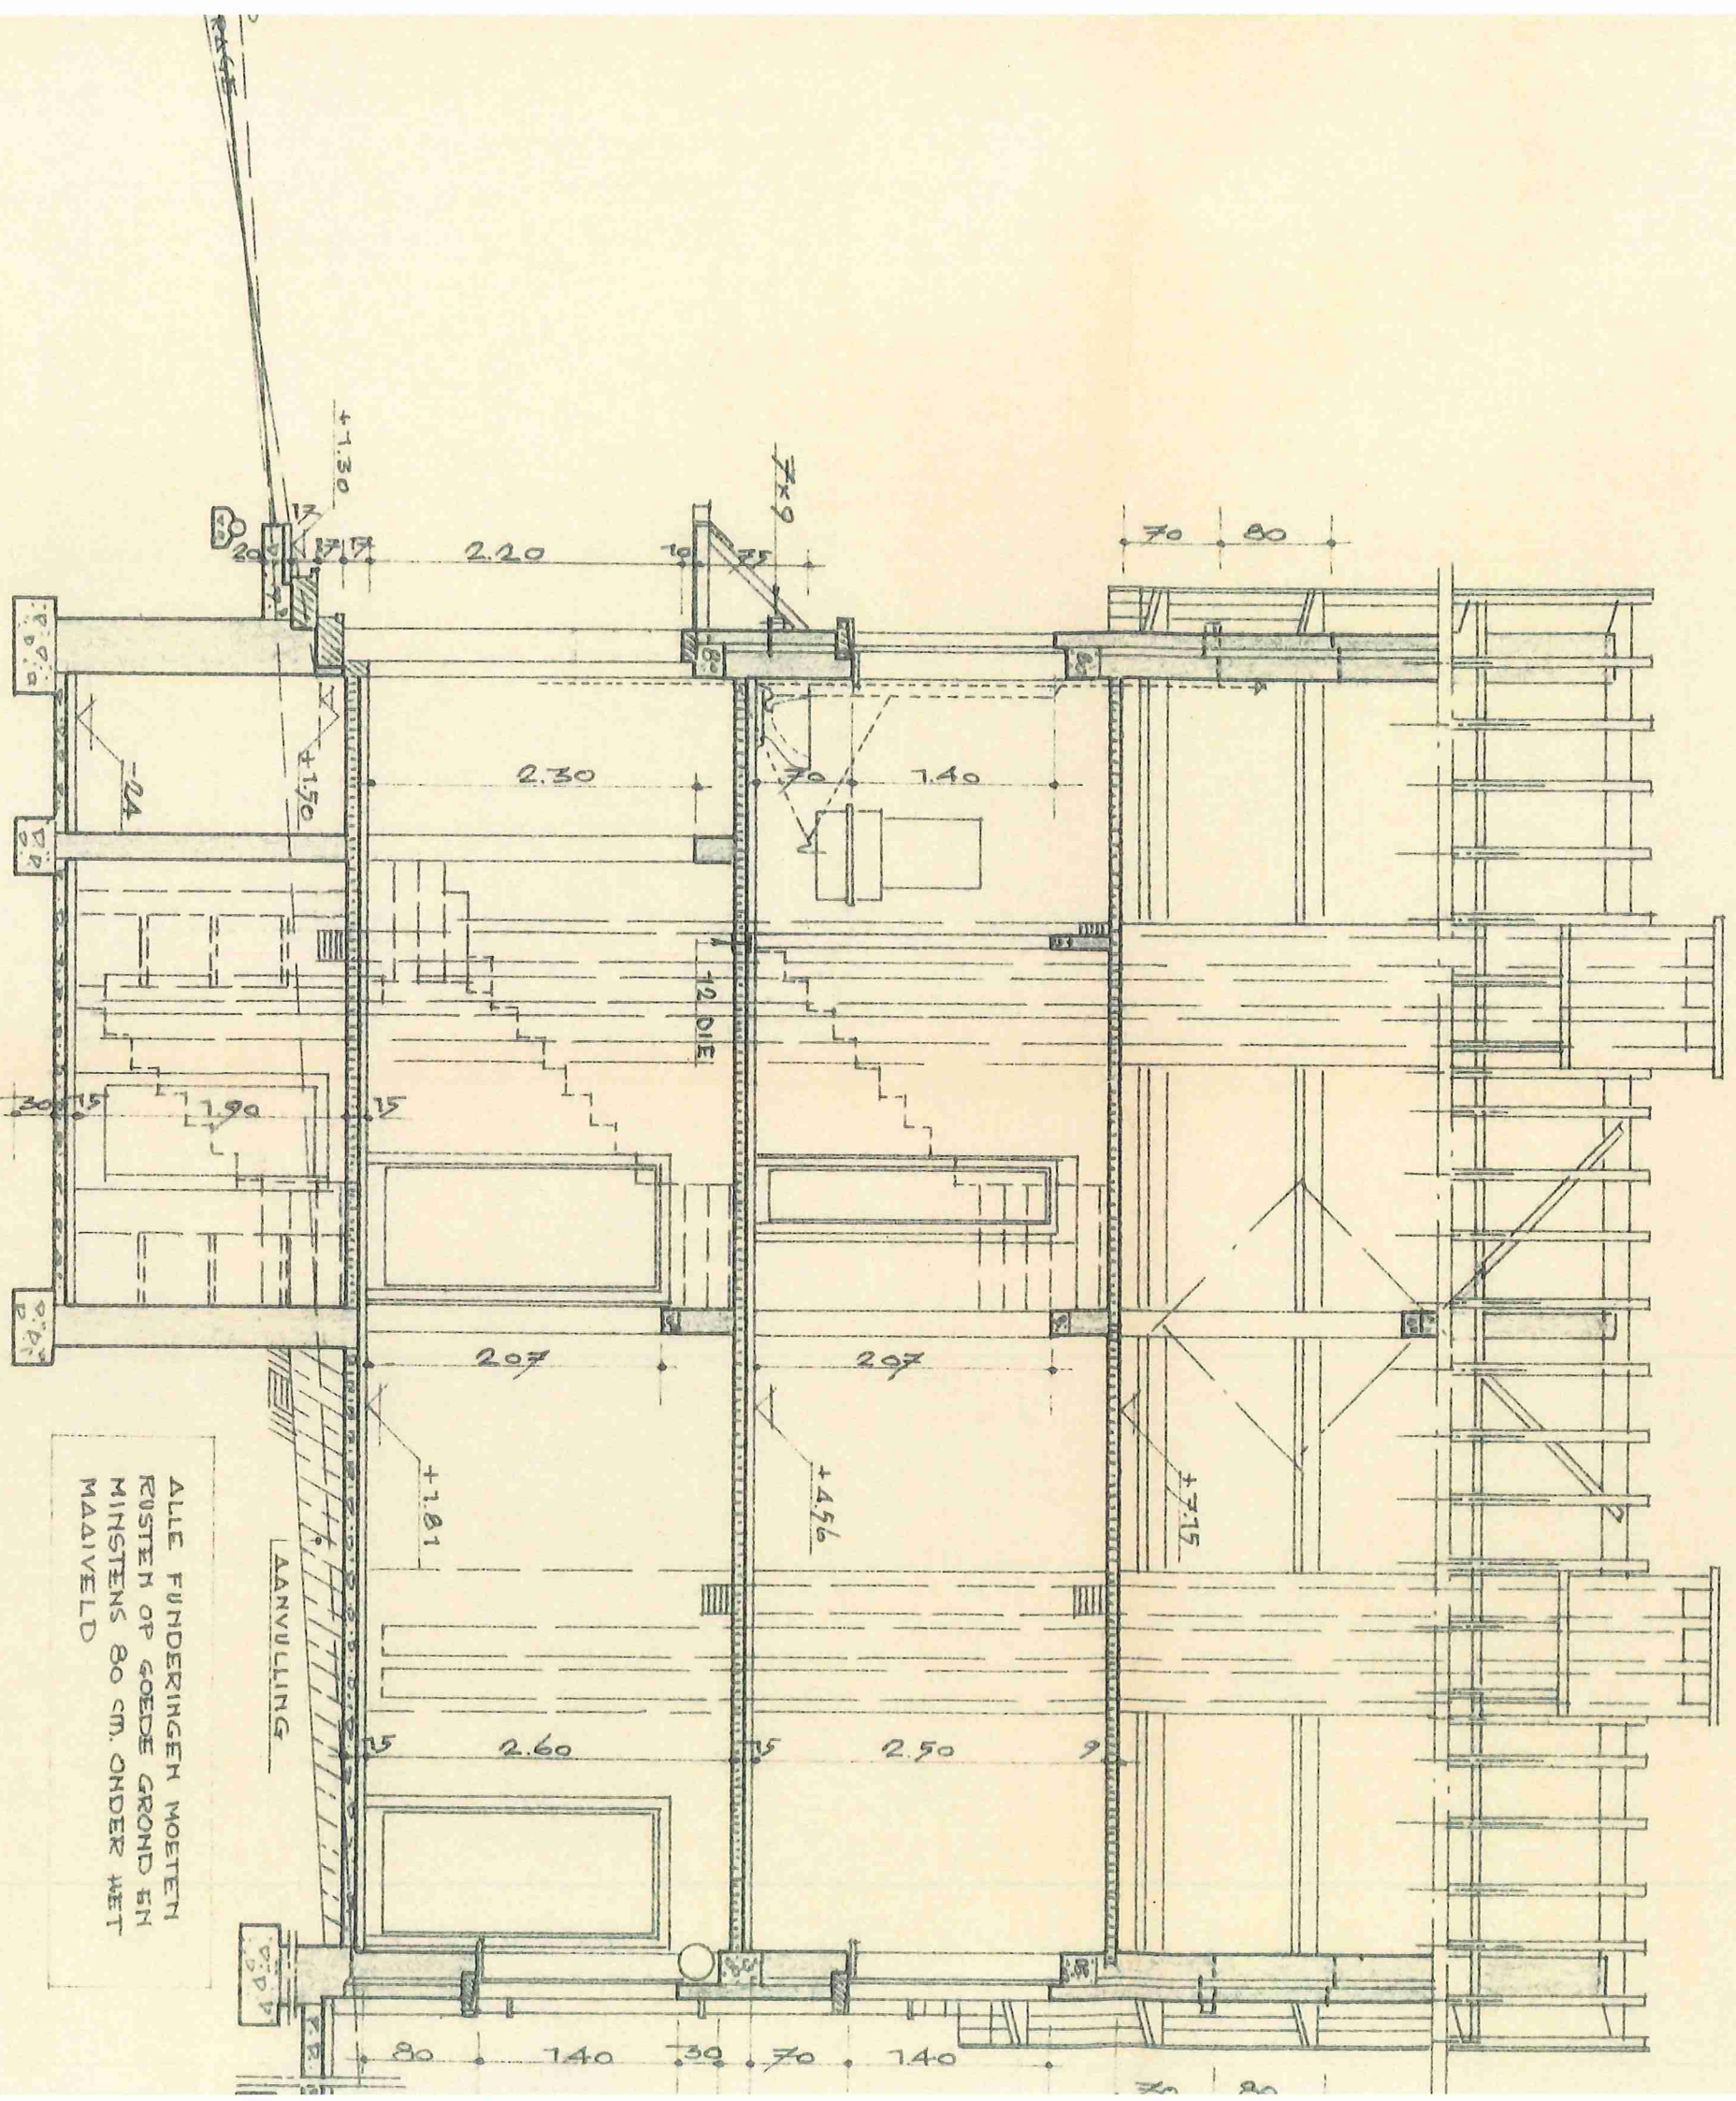

ALLE FUNDERINGEN MOETEN
RUSTEN OP GOEDE GROND EN
MINSTENS 80 CM. ONDER WET
MAAIVELD

DOORSNED E C-D

