



Berthout
bouwpromotor


- residentie -

Isabella

Schildershof 2 bus 1
2300 Turnhout

Appartement

gelijkvloers
oppervlakte 107,37 m²
terras 12,88 m²
tuin 68,92 m²
2 slaapkamers
1 badkamer
1 toilet

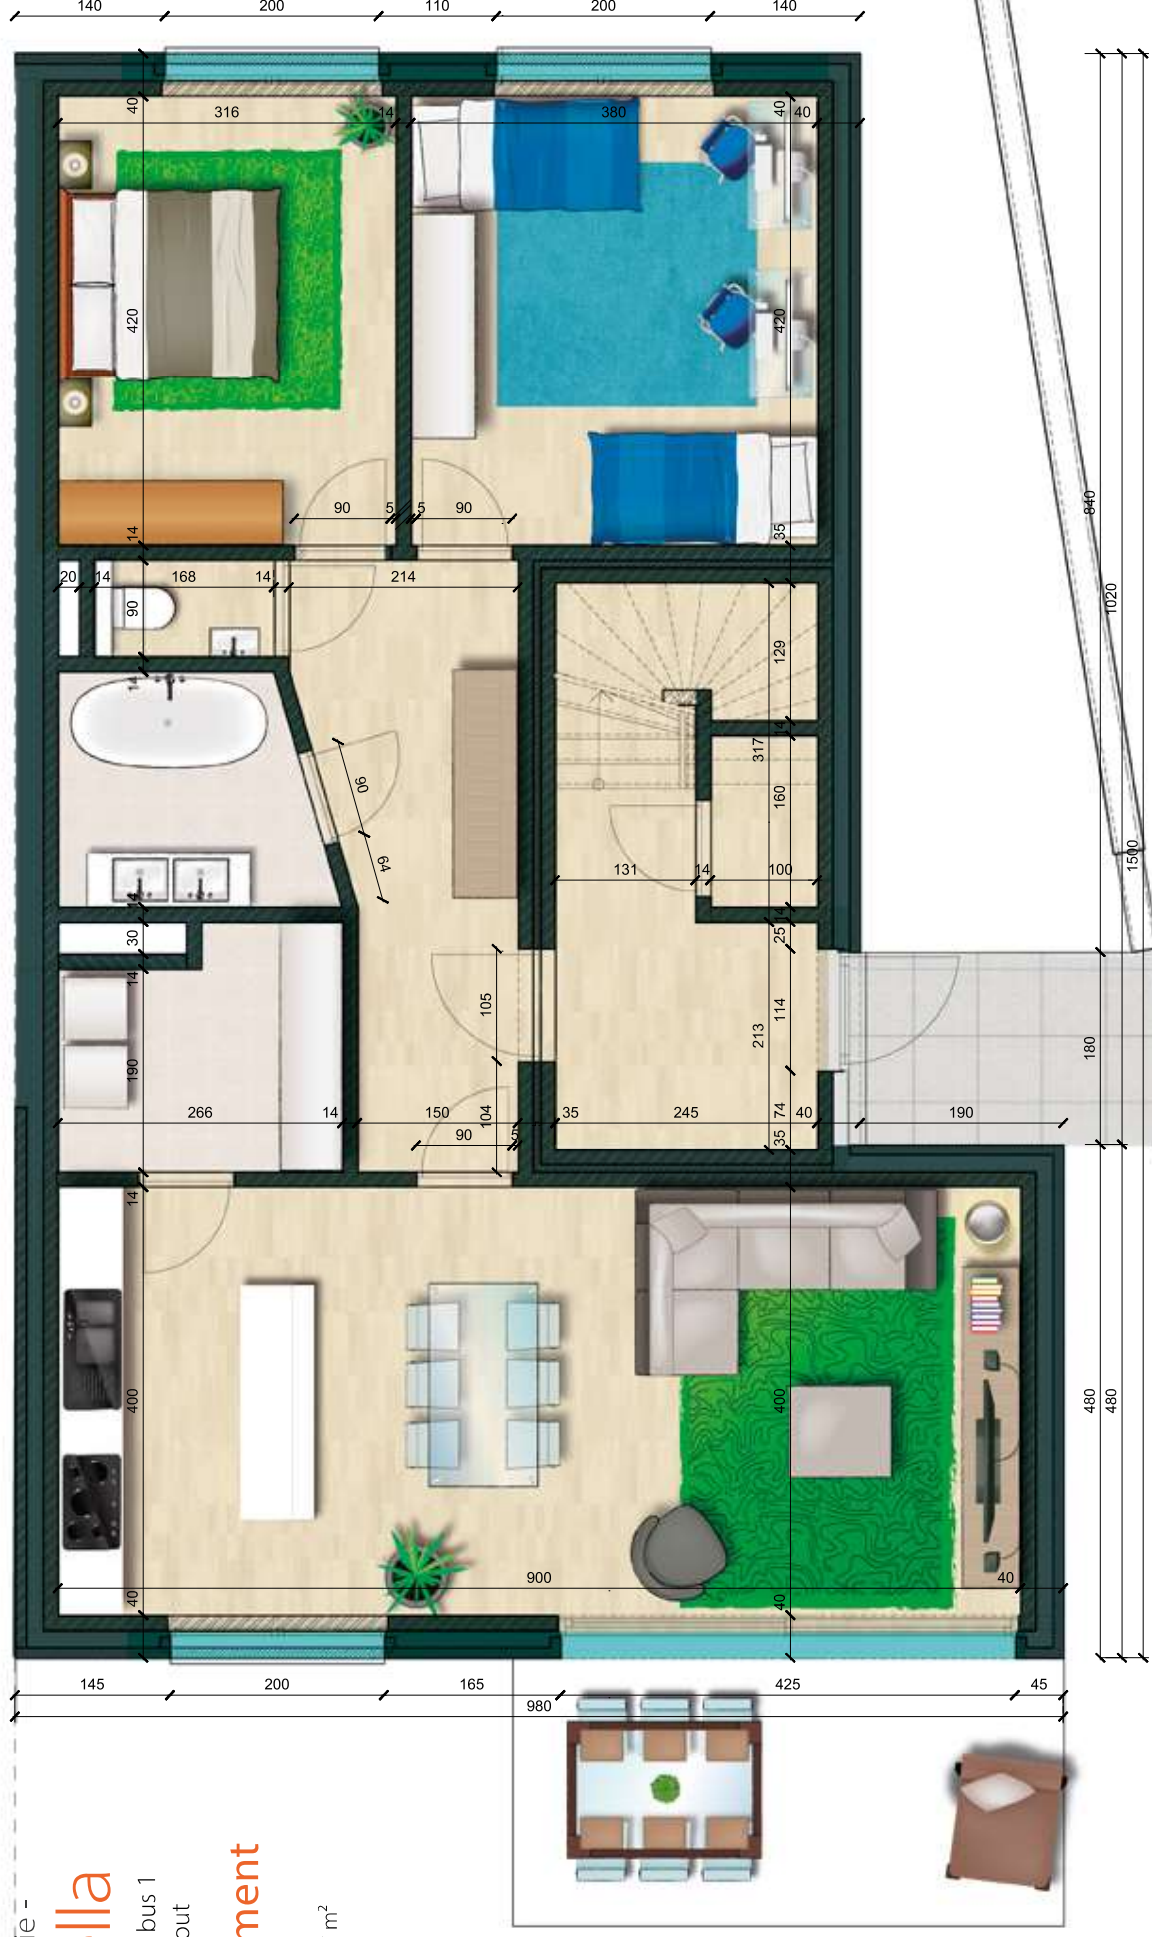

Verkoop door

Vivendi Vastgoed Turnhout
Graatker 58 • 2300 Turnhout
Tel. 014-70 70 35

Vivendi
vastgoed

Dit is geen contractueel document, alle afmetingen, oppervlaktes, meubels en toestellen zijn enkel ter illustratie. Berekeningswijze oppervlakte(s) volgens commercieel lastenboek.