


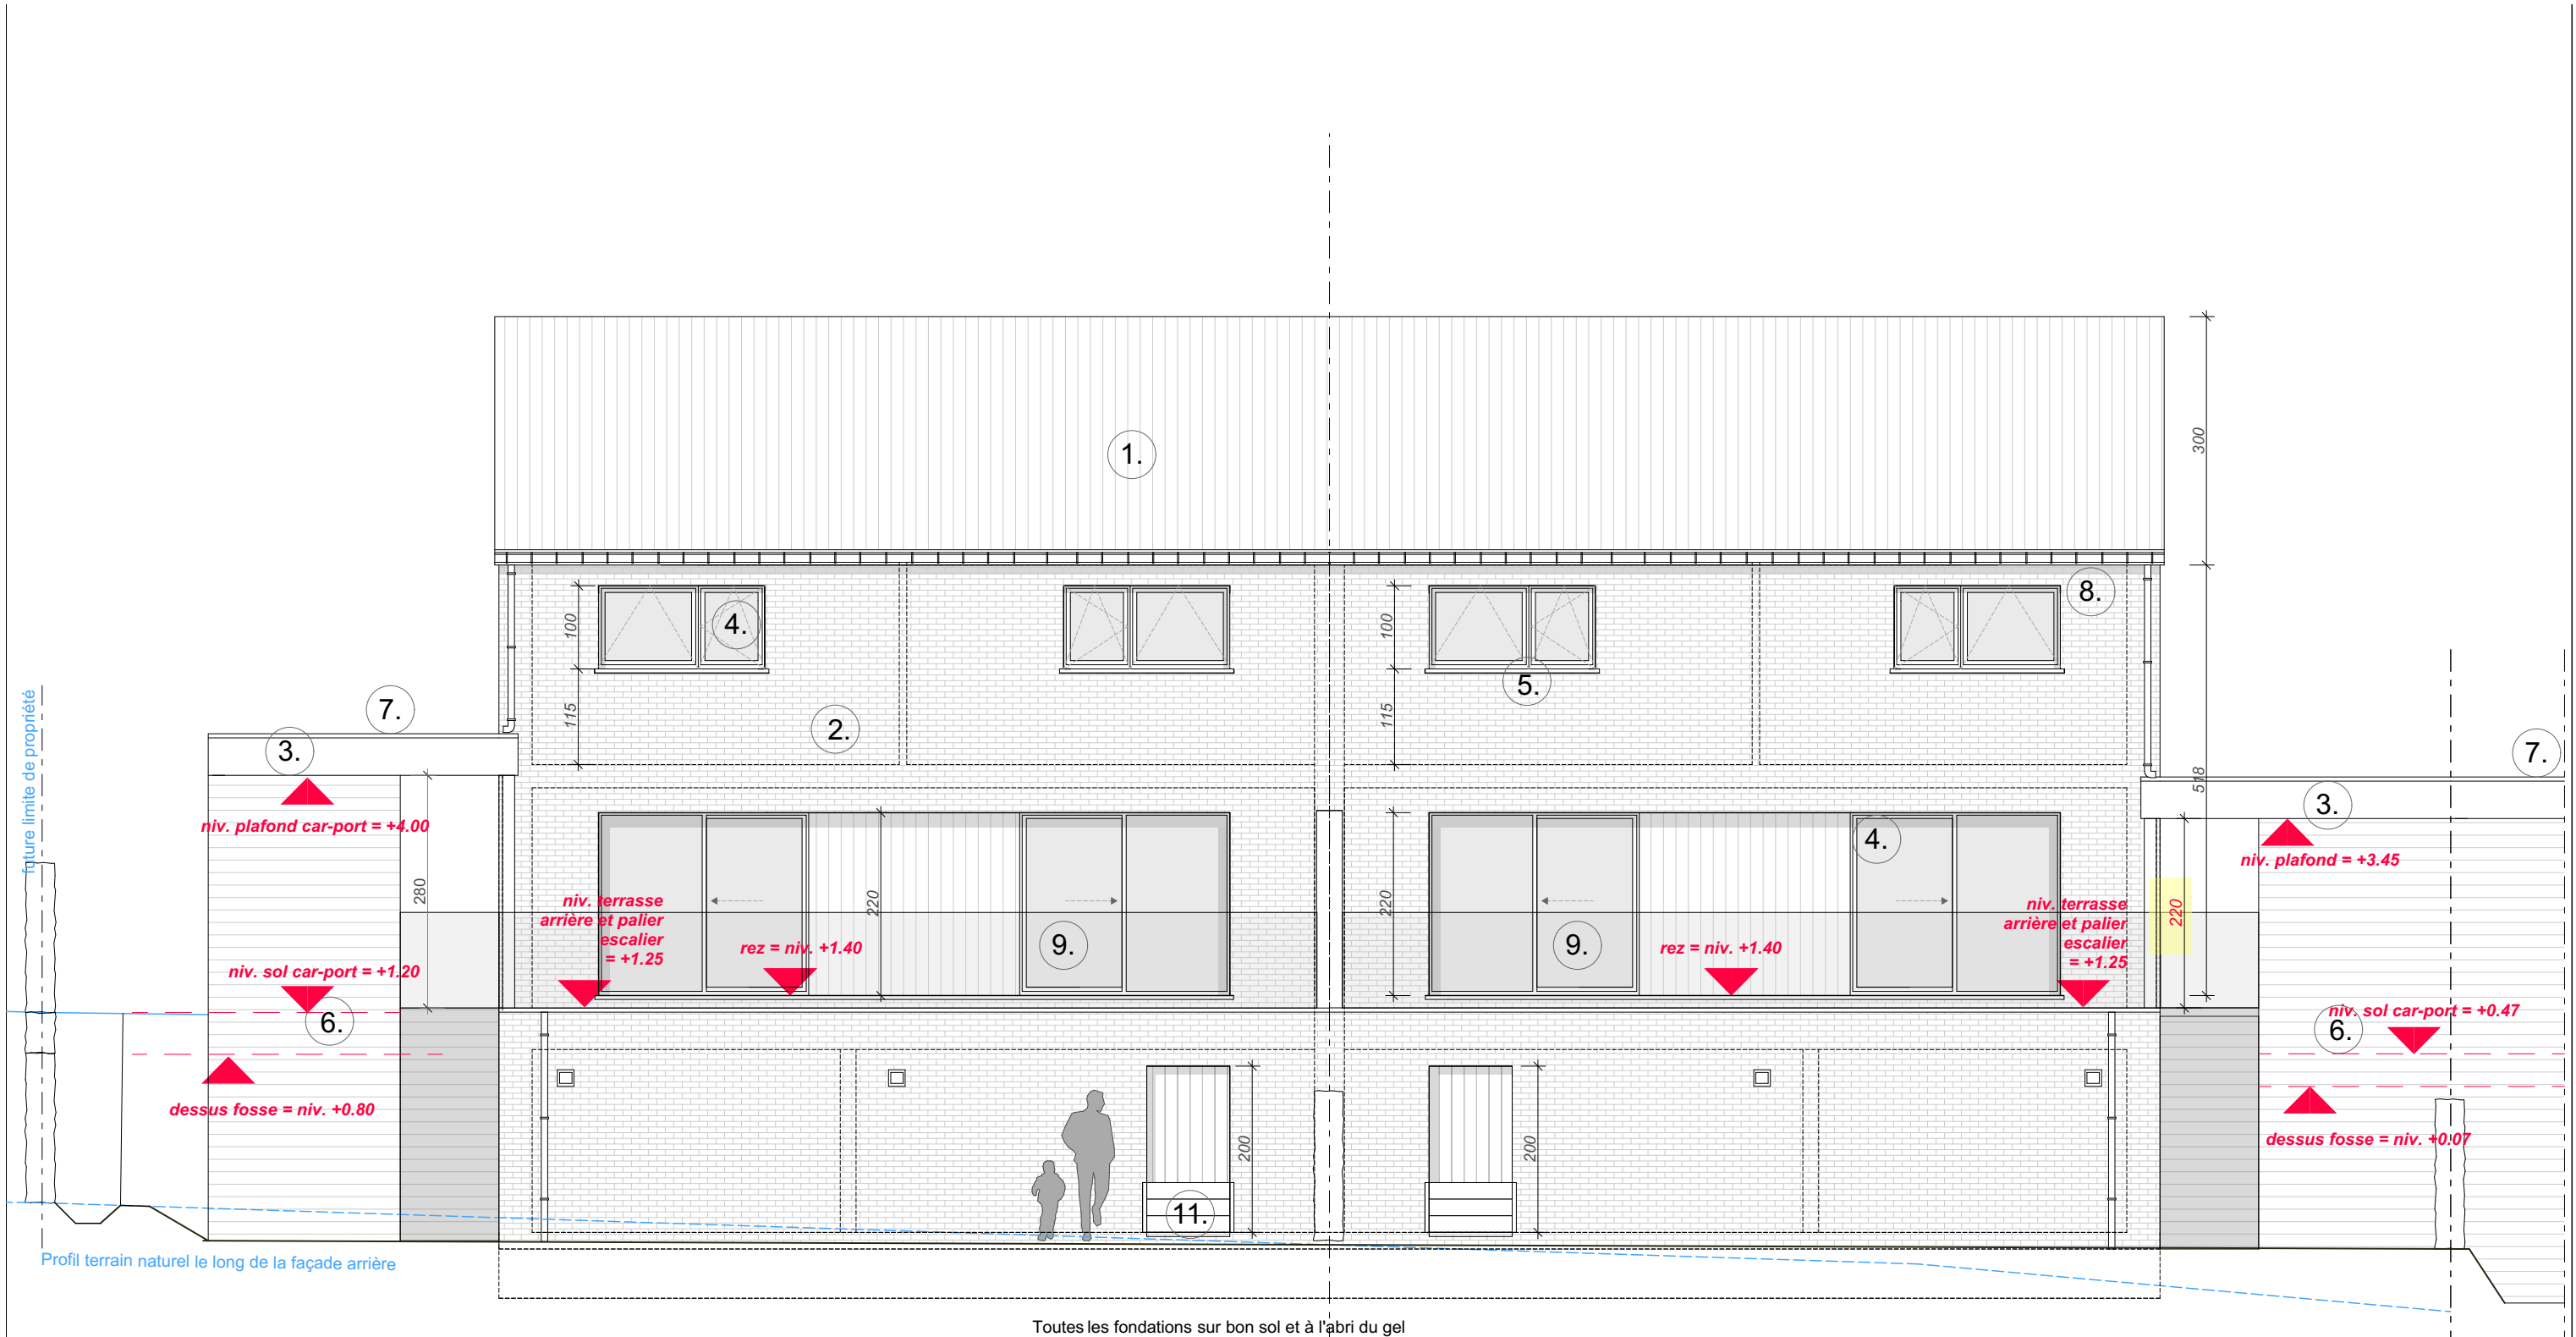

Plans à compléter de l'étude de stabilité et ses détails.

Niveaux = référence niv. +0.00 = rez maisons 1 et 2

Maison 5 = rez = +1.40

Car-port maison 5 = niveau car-port maison 4 = +0.47

Terrasse maison 5 = +1.25

Maison 6 = rez = +1.40

Car-port maison 6 = +1.20

Terrasse maison 6 = +1.25

Ces plans ne sont pas des plans d'exécution. Etude de stabilité à faire réaliser par un bureau d'étude en stabilité.			Maisons 5 - 6 Façades arrière		PE Date : le 10/04/2025
A C LASCHET ARCH.	ARCHITECTE AC LASCHET architecte sciv sprl LASCHET Anne-Catherine Drève Rouge 105 47110 LONTZEN	tél/fax : 087 70 00 40 mobile : 0488 41 49 29 e-mail : ac.laschet@gmail.com site web : ac.laschet.be	RENDEURS : MX Constructions - Monseur Xavier Chemin du Meunier 20 4831 LIMBOURG	PROJET : Construction de 6 habitations jointives rue Houlteau (à gauche du num.72) 4890 THIMISTER - CLERMONT	