



RUE ROYALE SAINTE MARIE

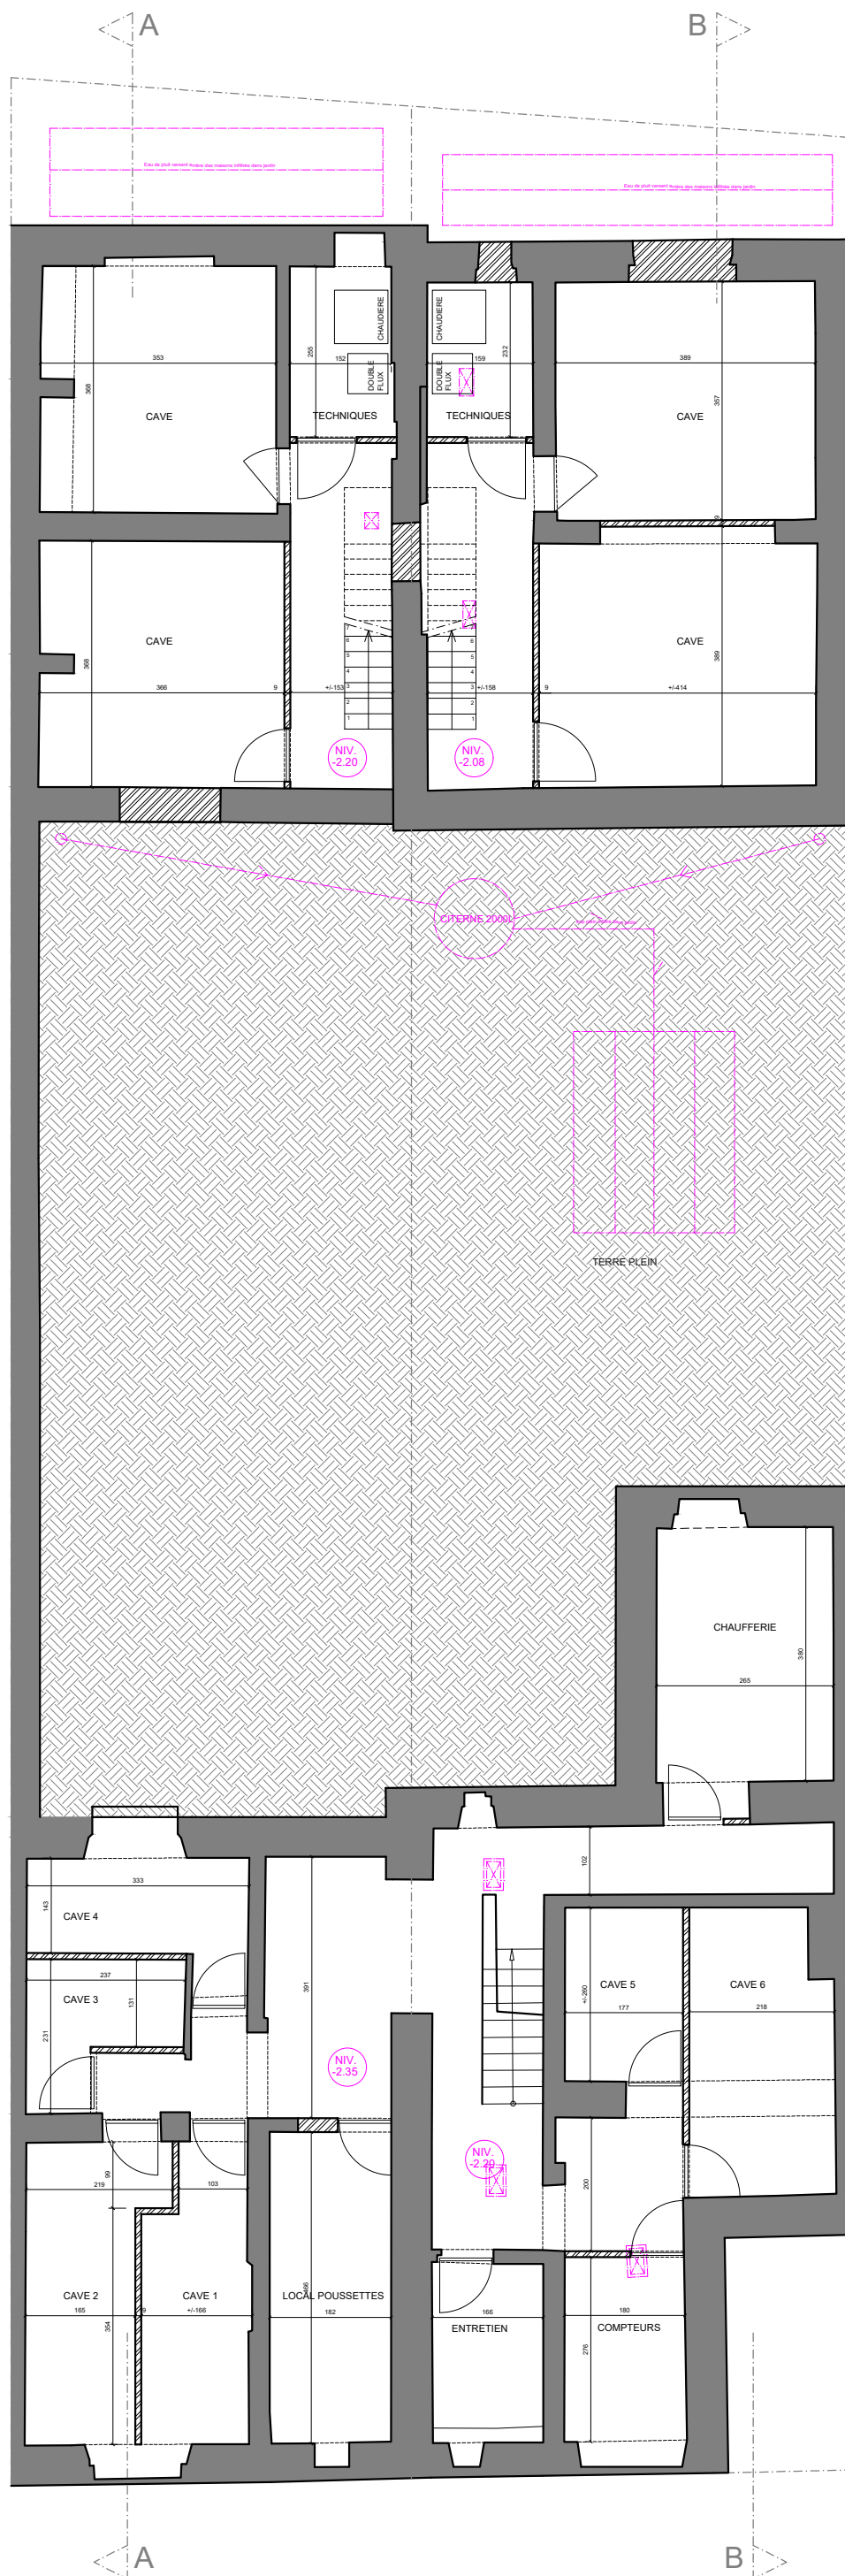


MISE A JOUR DU 18 AVRIL 2025 SUITE
A AVIS INCOMPLET DU 16/04/25




MISE A JOUR DU 18 AVRIL 2025 SUITE
A AVIS INCOMPLET DU 16/04/25

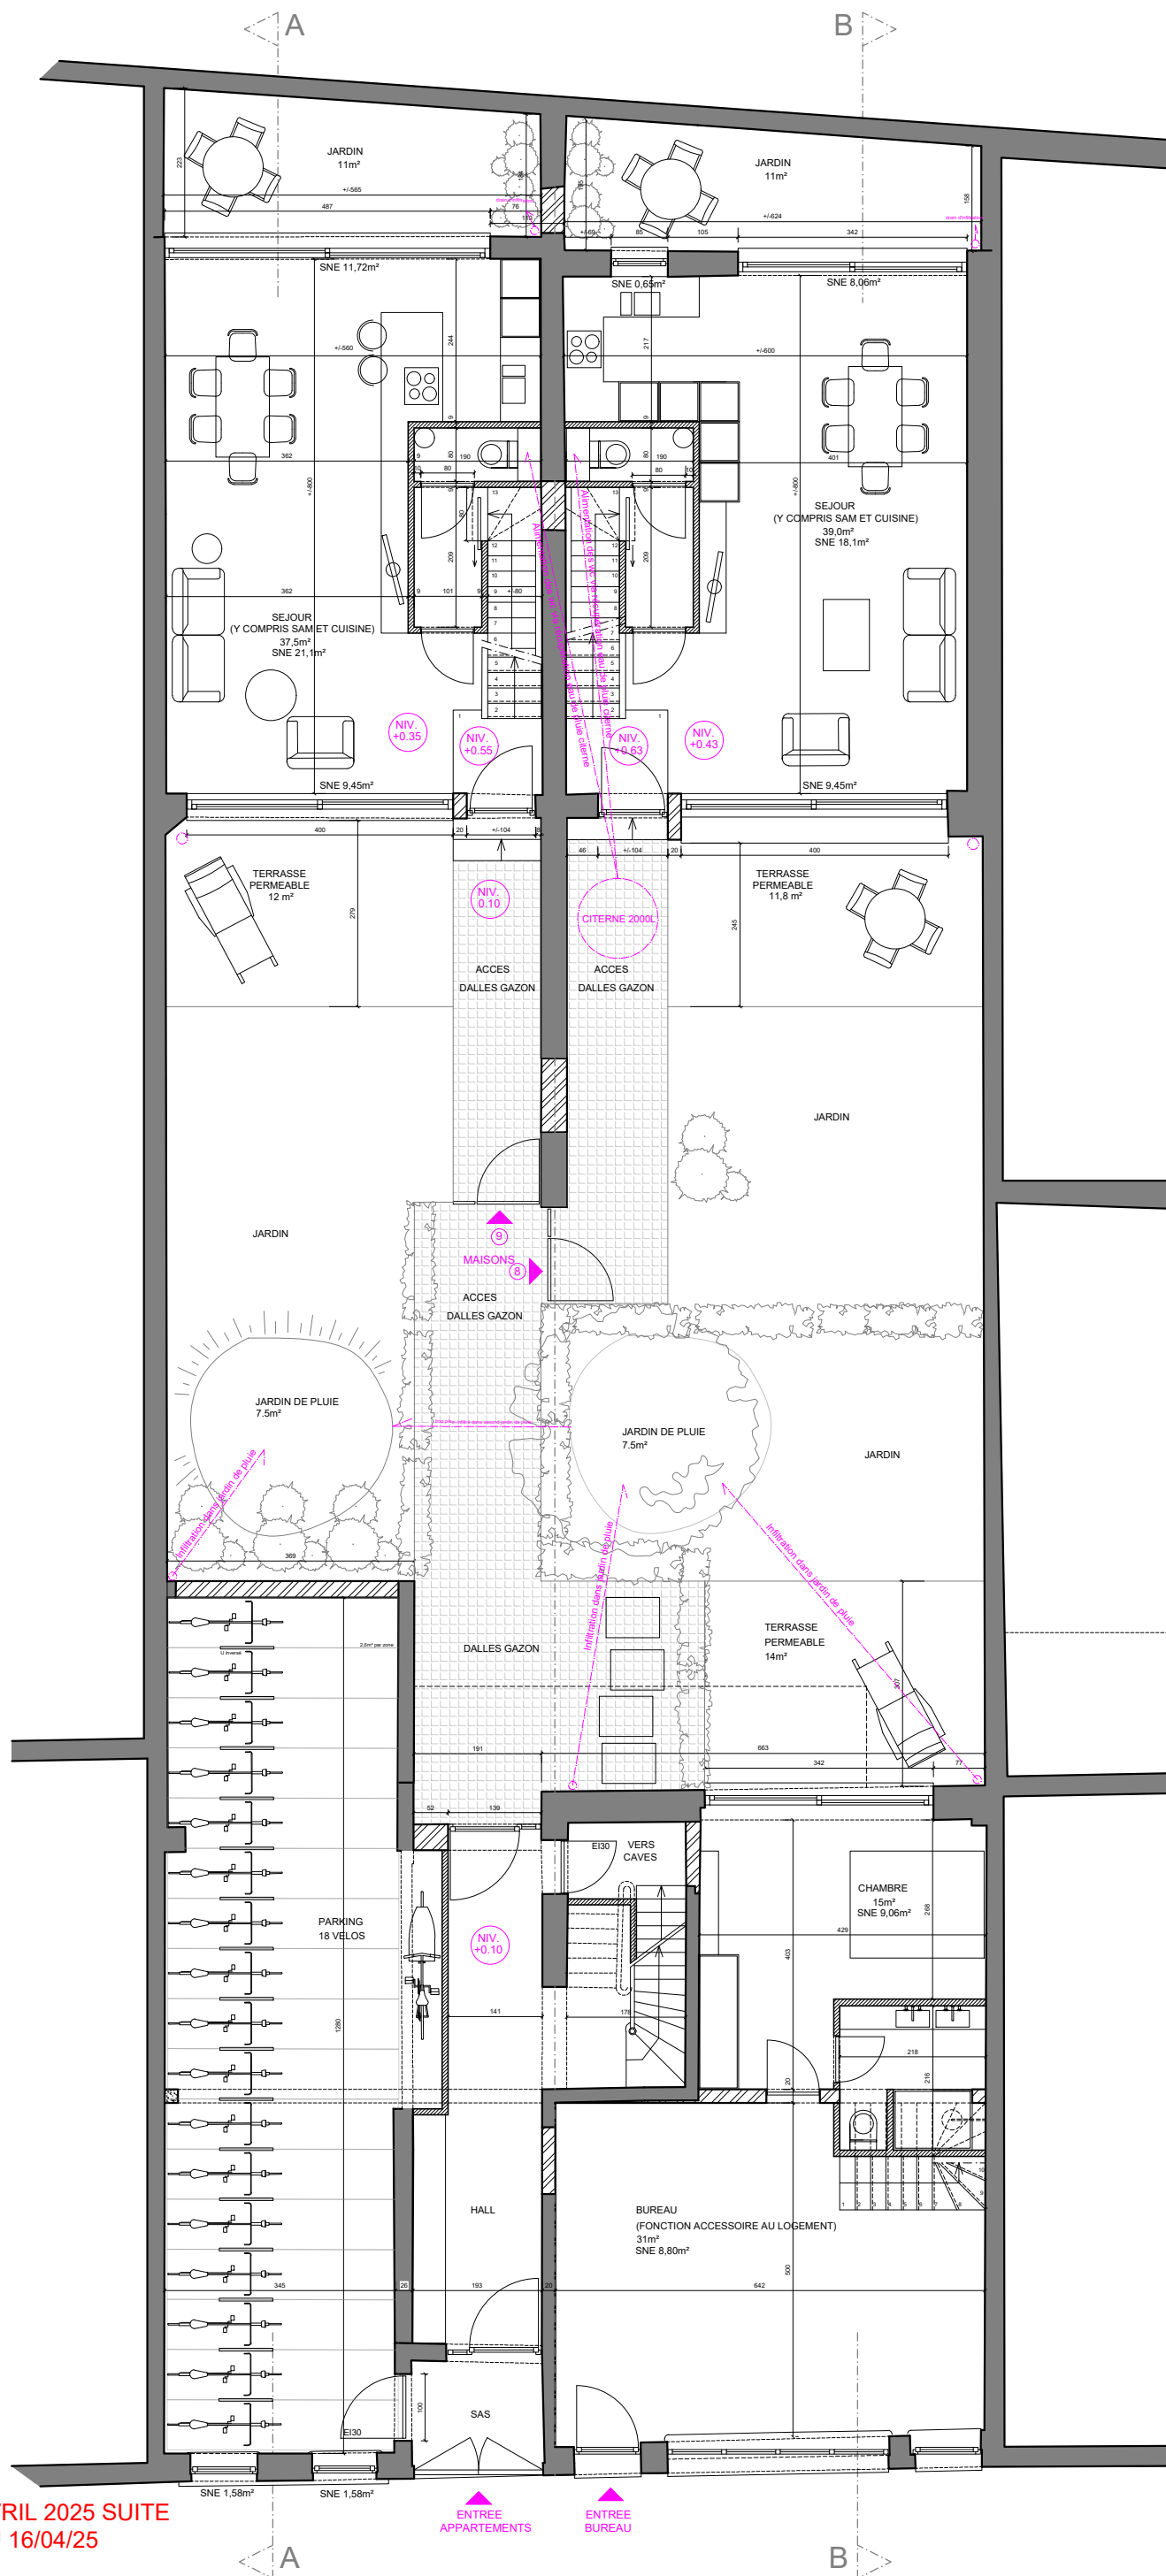


MISE A JOUR DU 18 AVRIL 2025 SUITE
A AVIS INCOMPLET DU 16/04/25

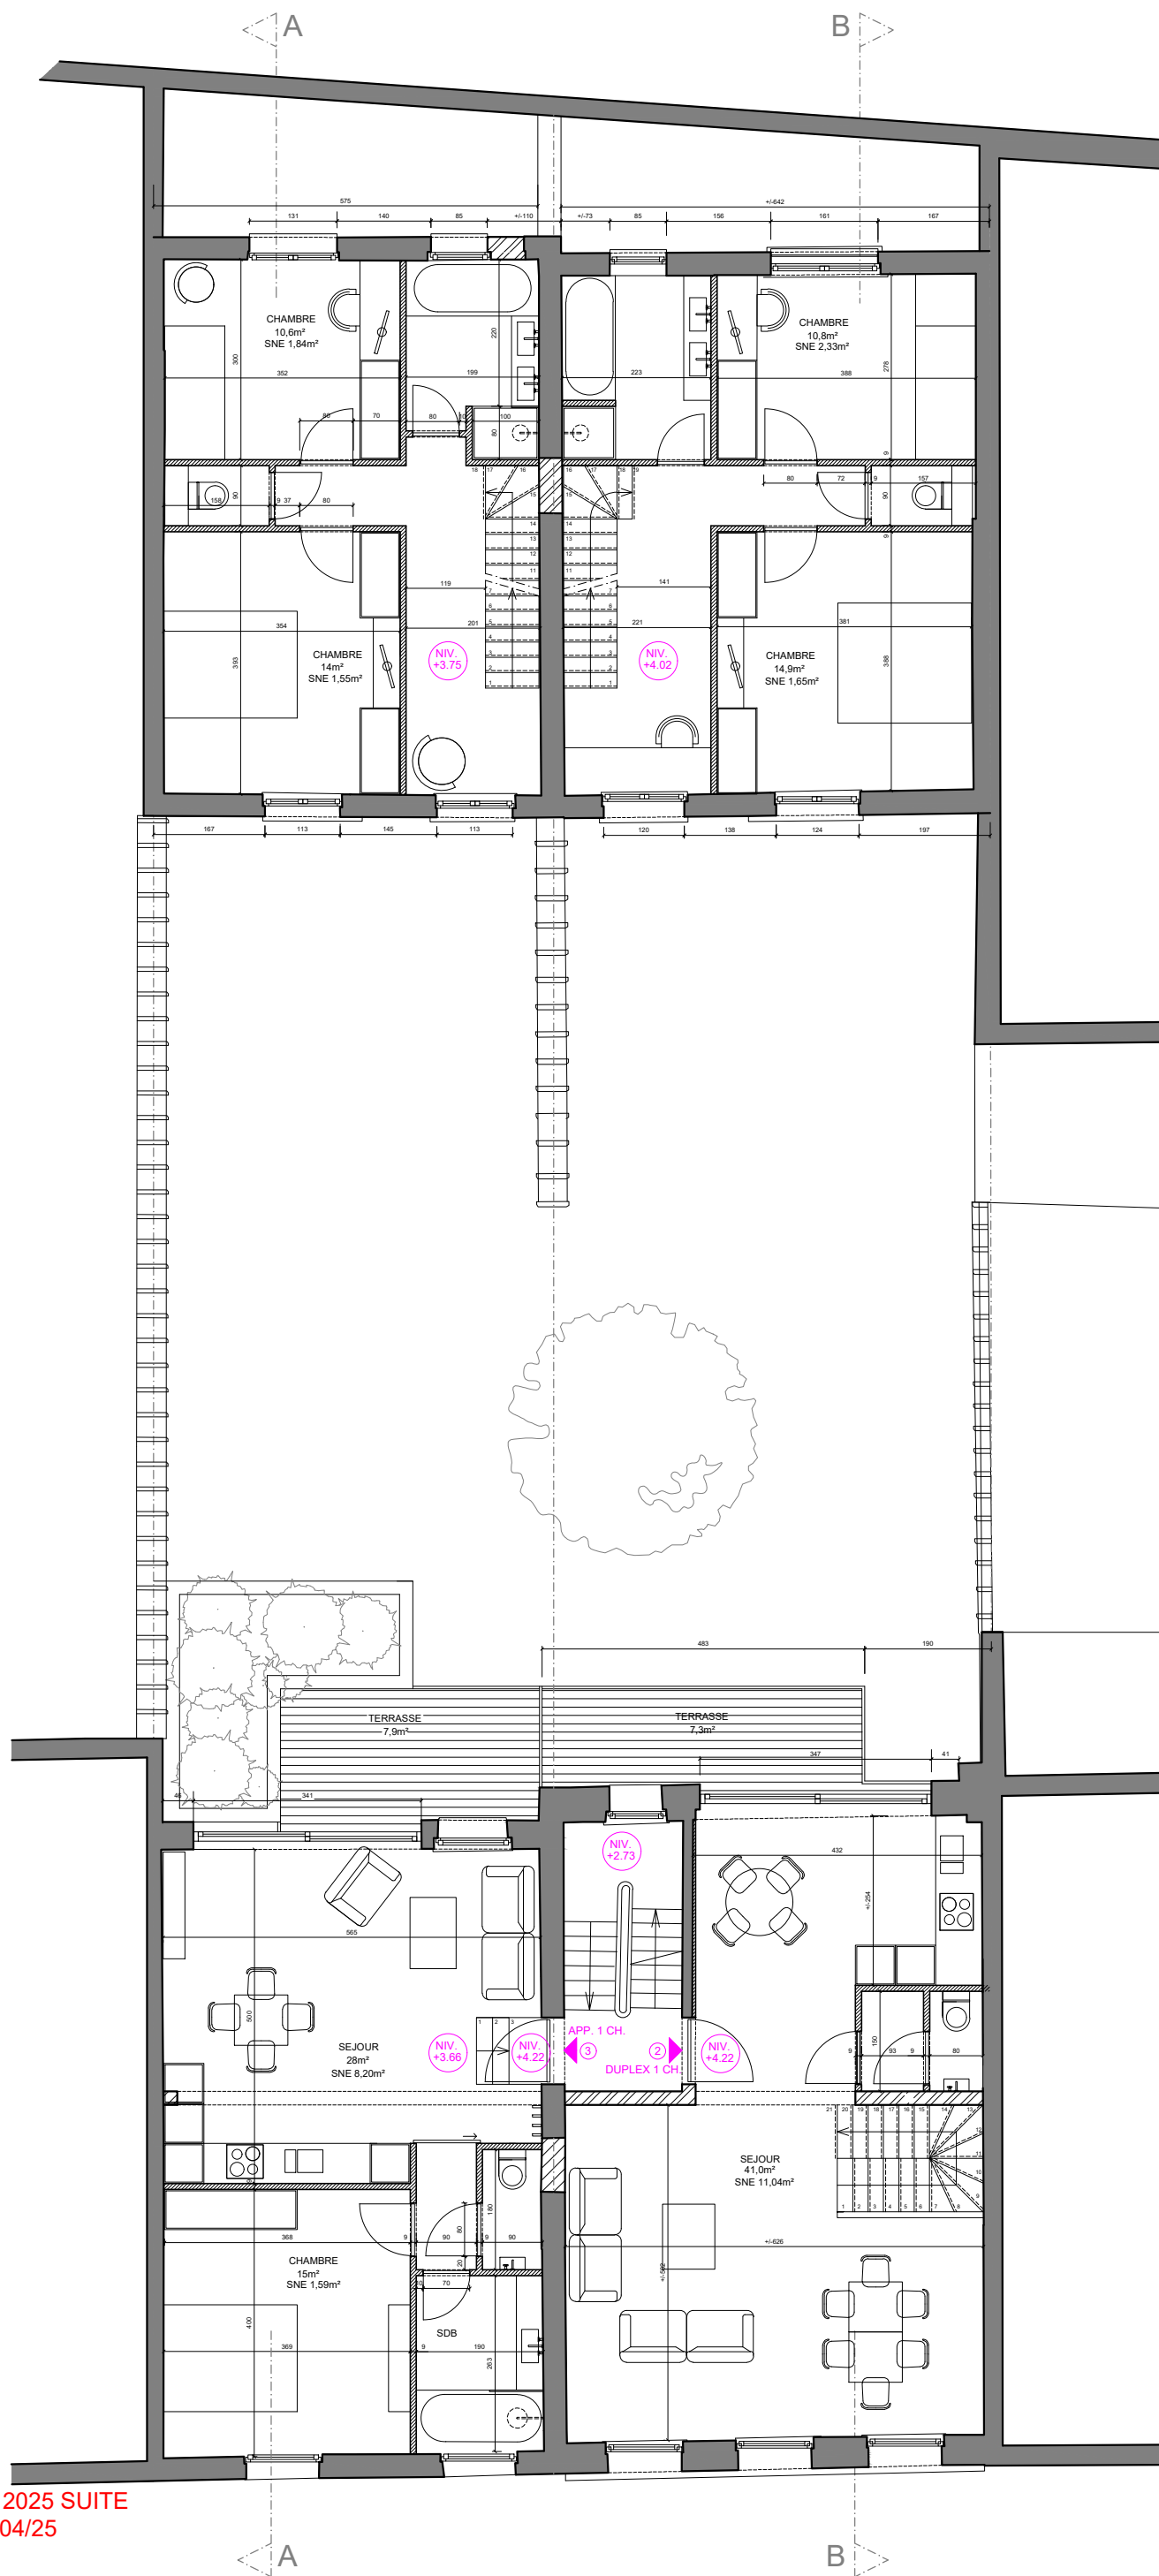


MISE A JOUR DU 18 AVRIL 2025 SUITE
A AVIS INCOMPLET DU 16/04/25

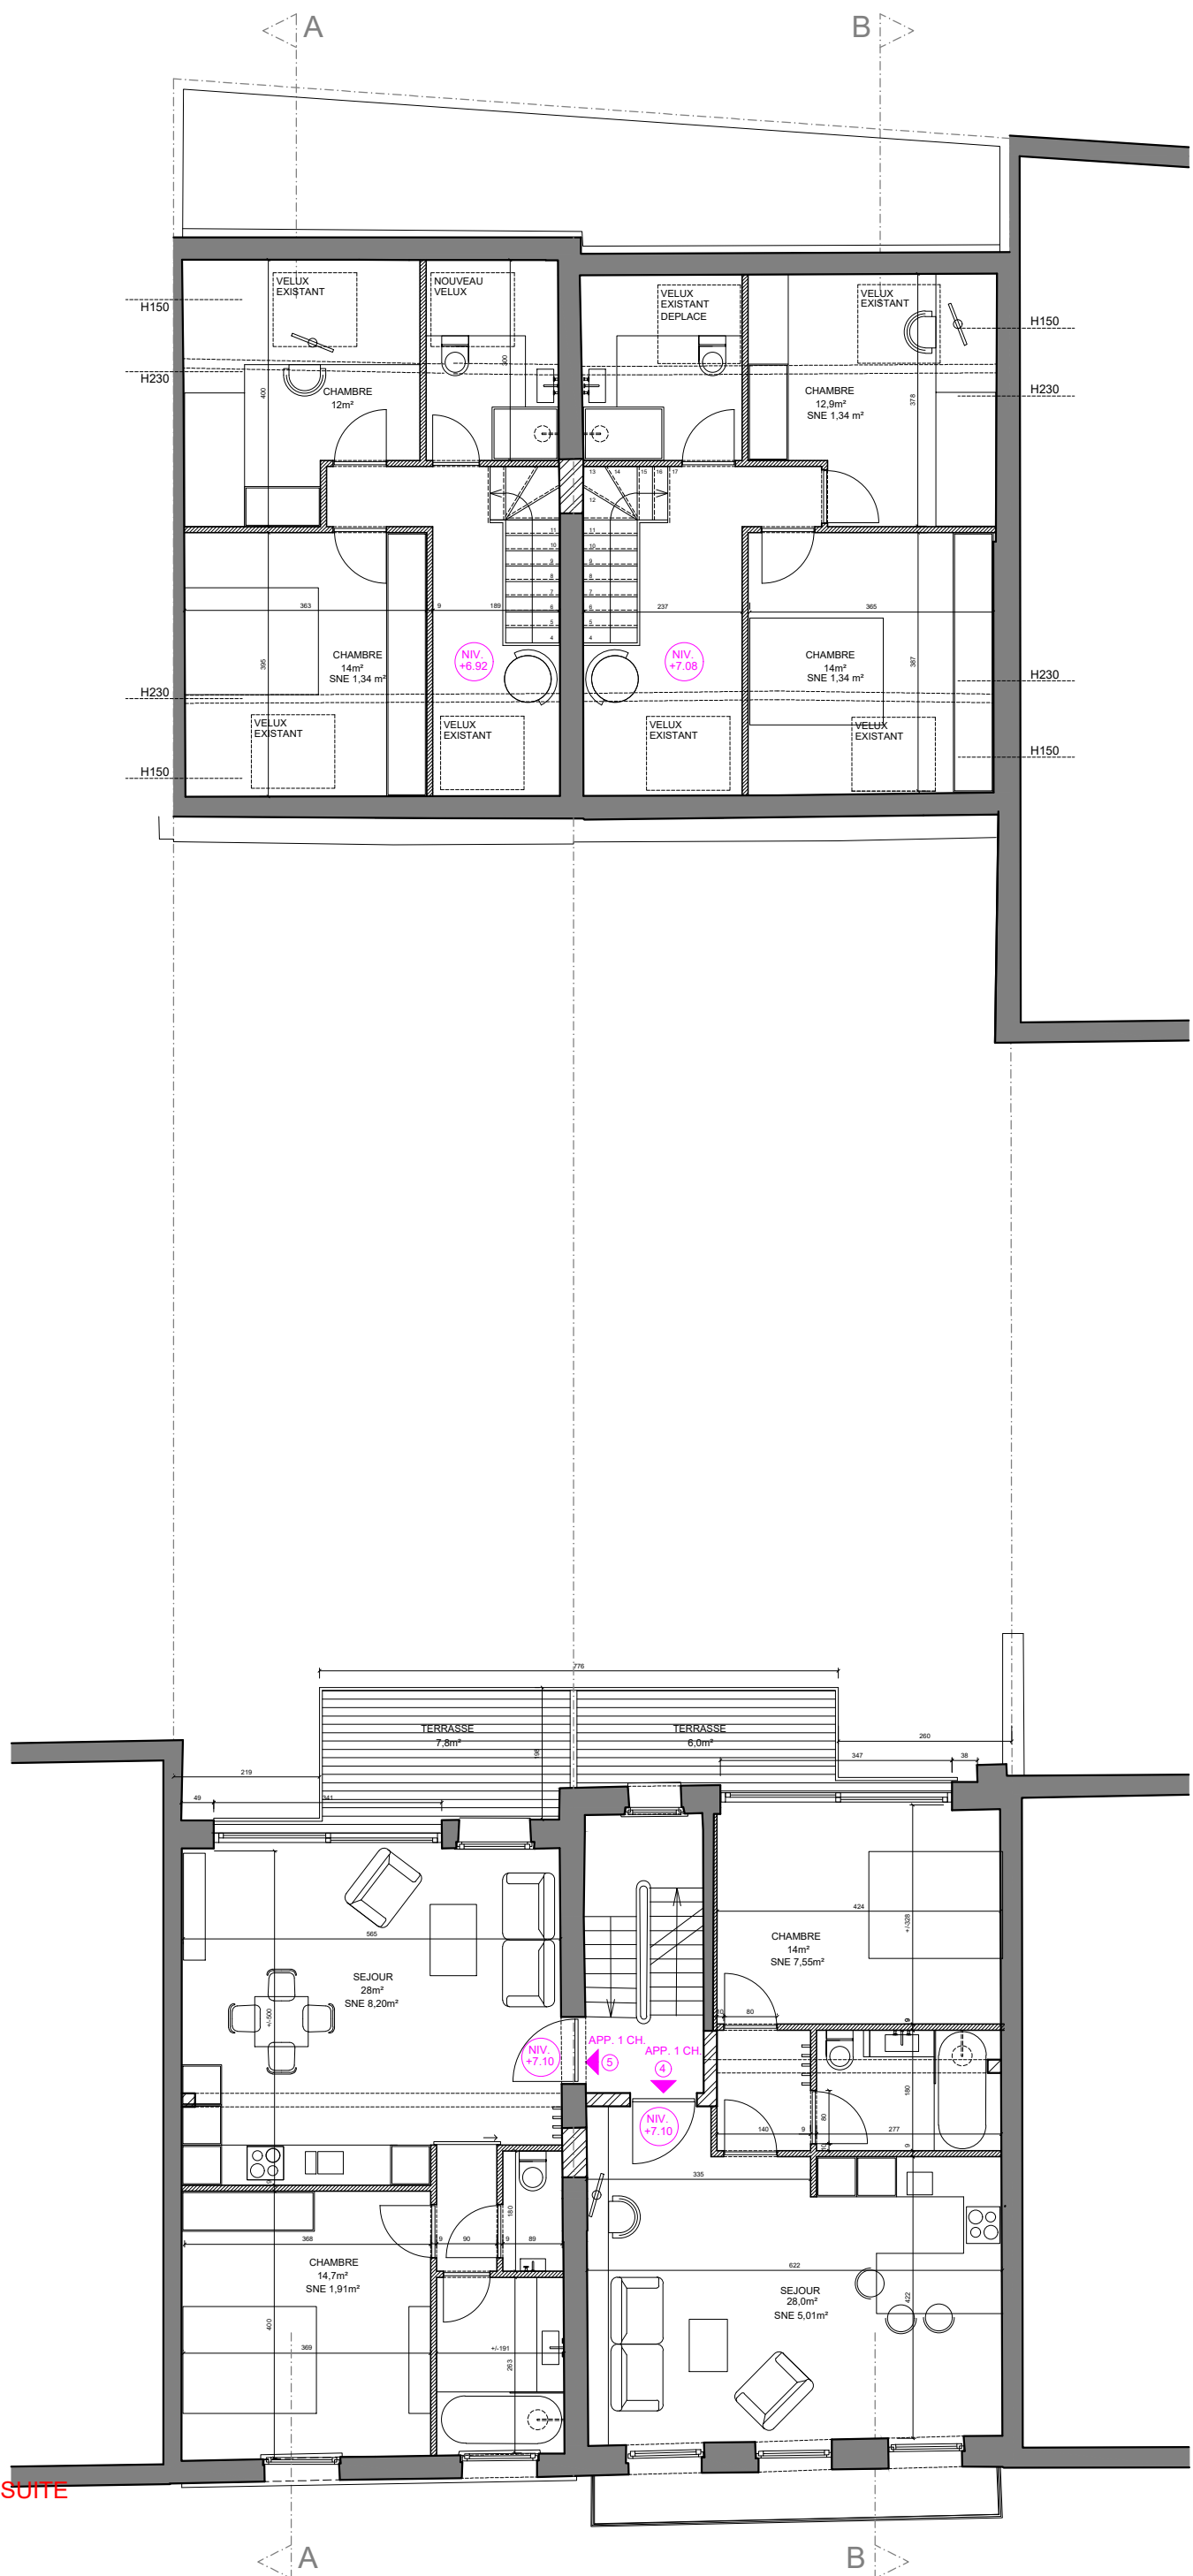


MISE A JOUR DU 18 AVRIL 2025 SUITE
A AVIS INCOMPLET DU 16/04/25

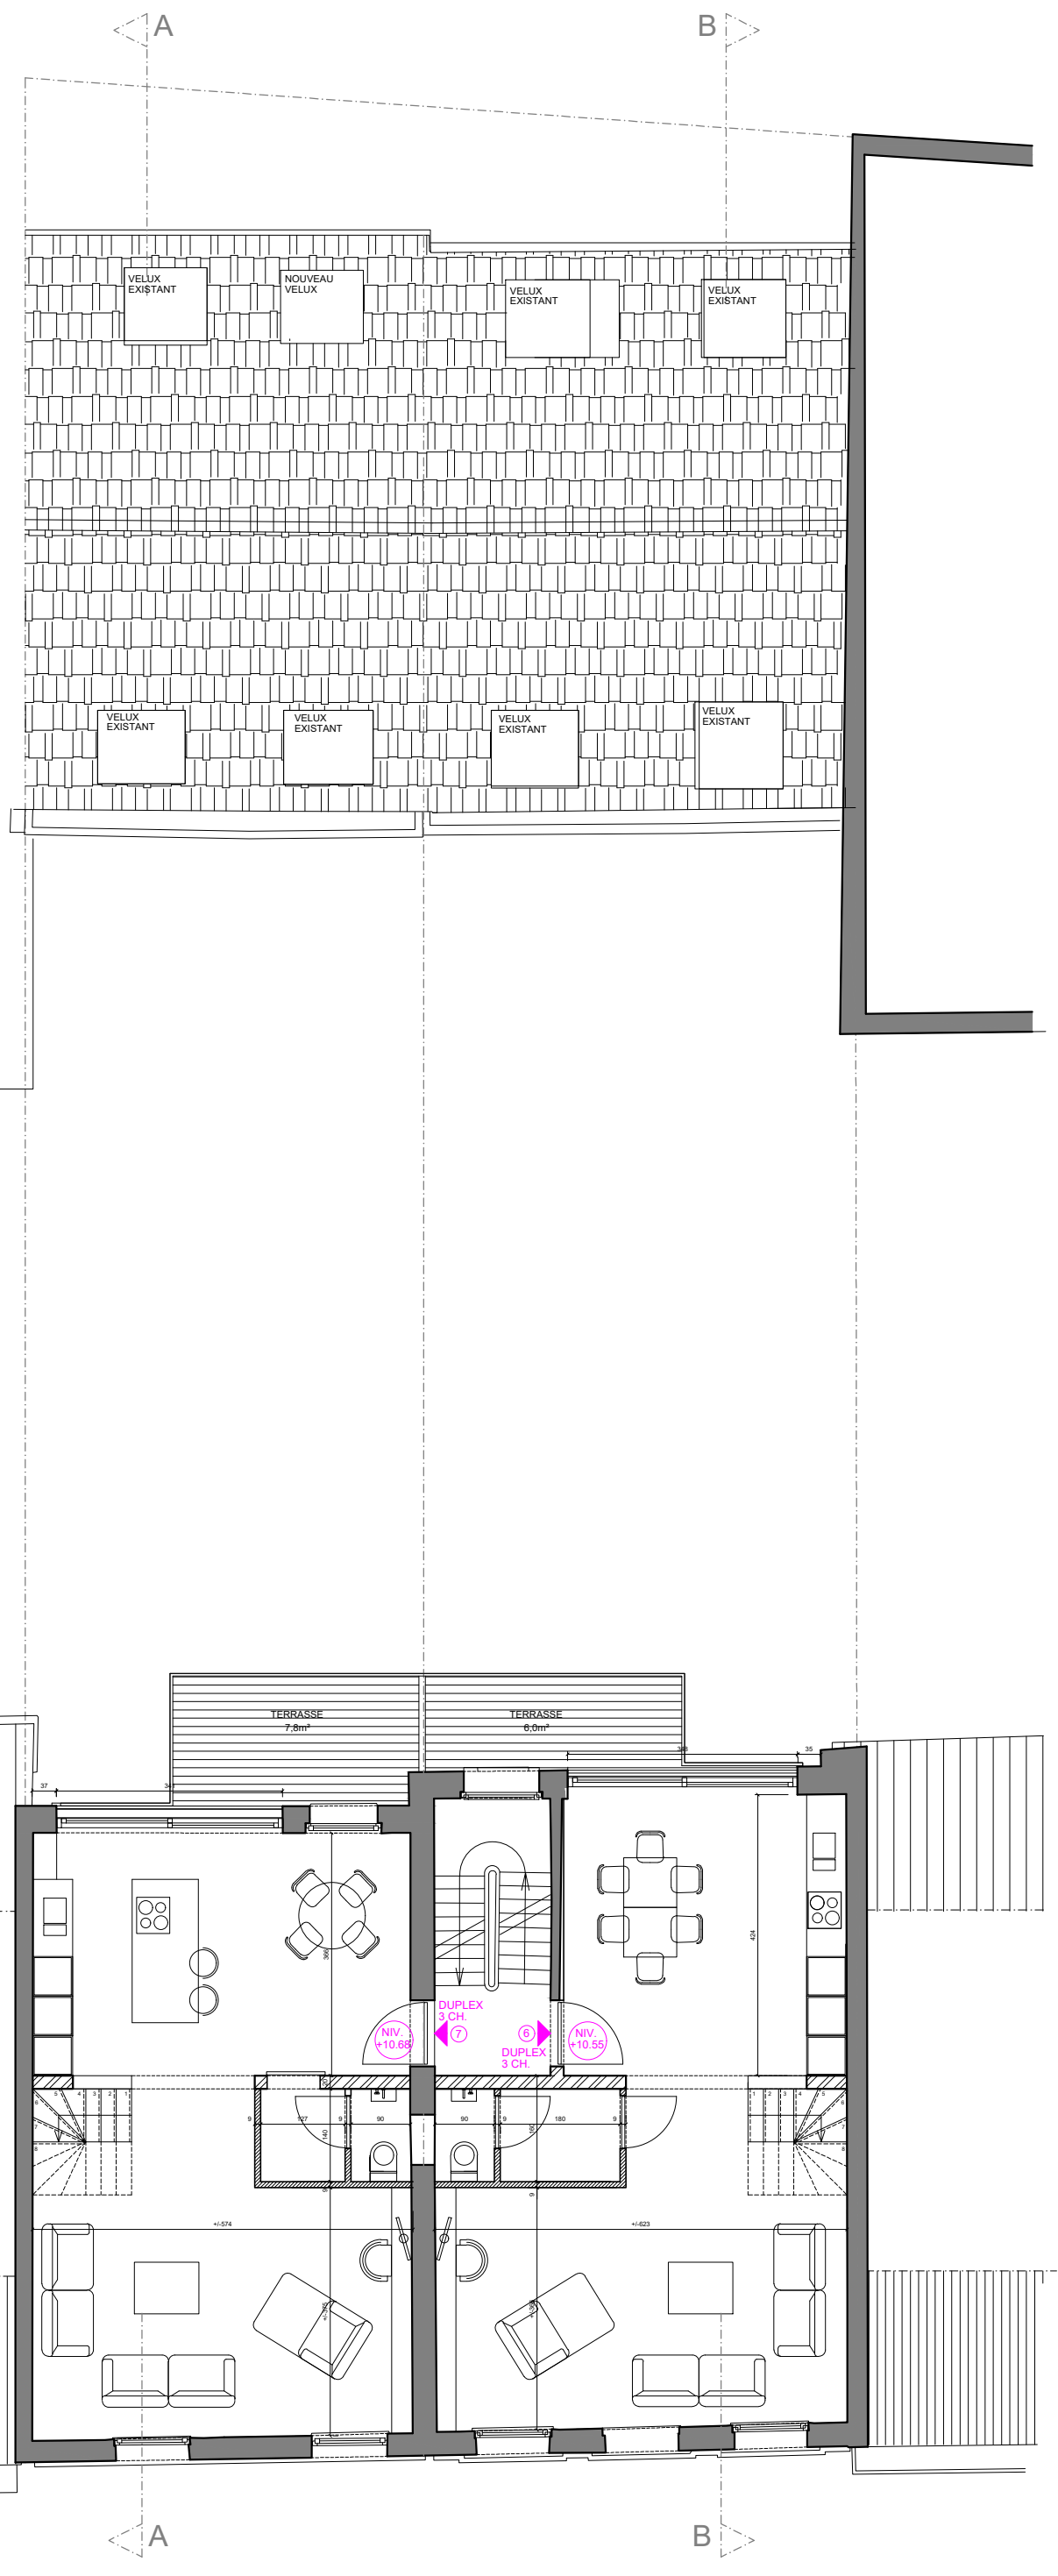


MISE A JOUR DU 18 AVRIL 2025 SUITE
A AVIS INCOMPLET DU 16/04/25

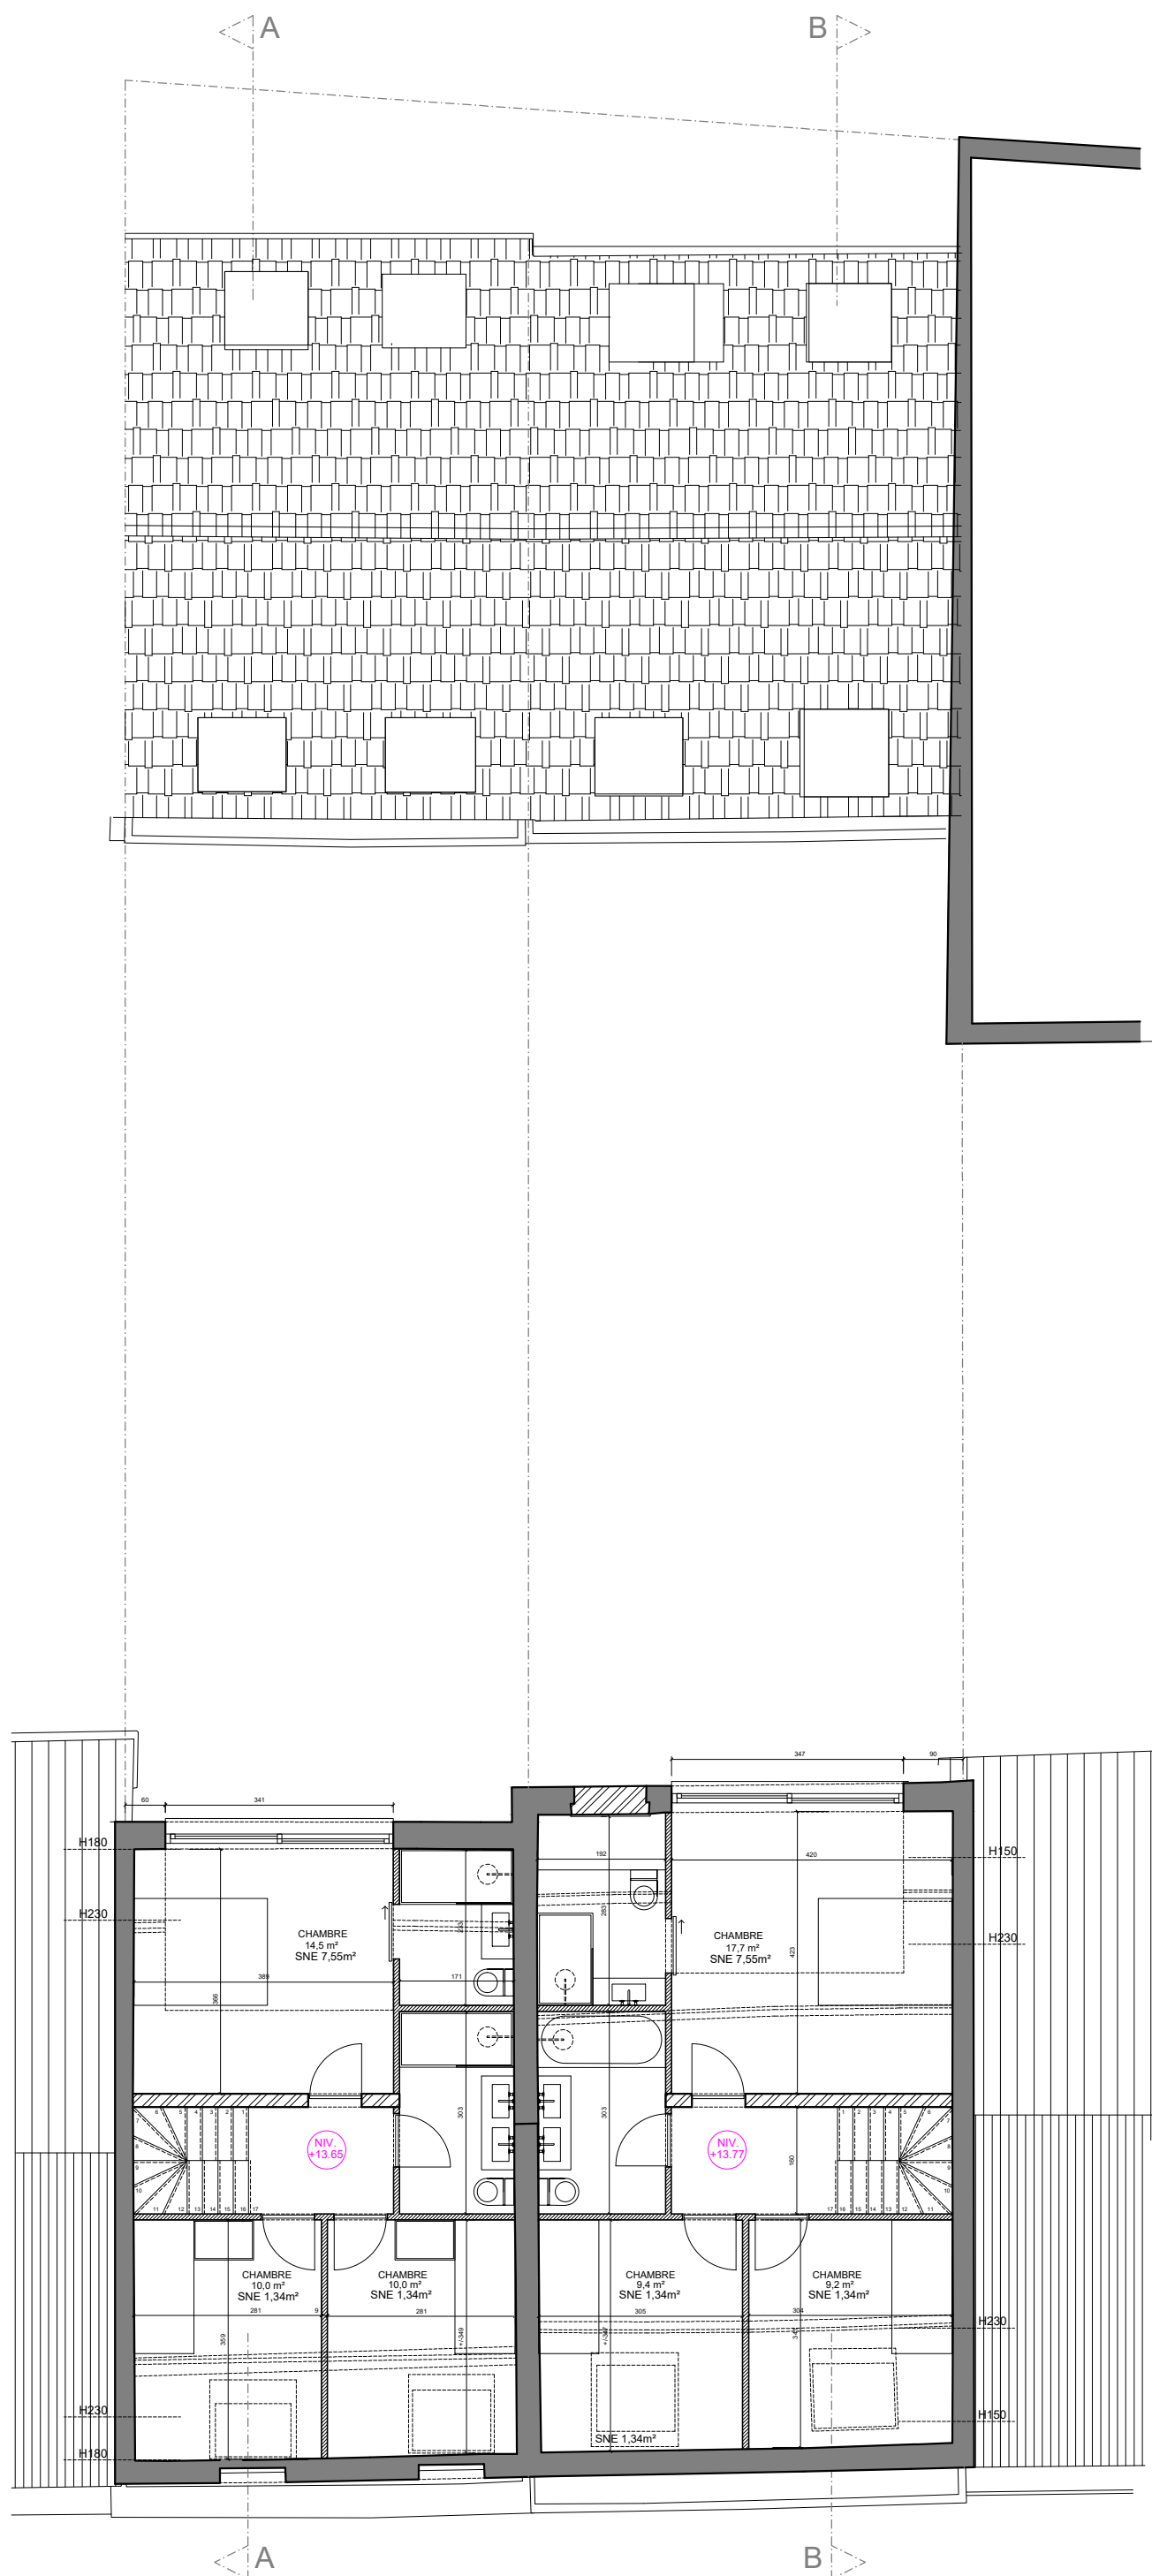

MISE A JOUR DU 18 AVRIL 2025 SUITE
A AVIS INCOMPLET DU 16/04/25

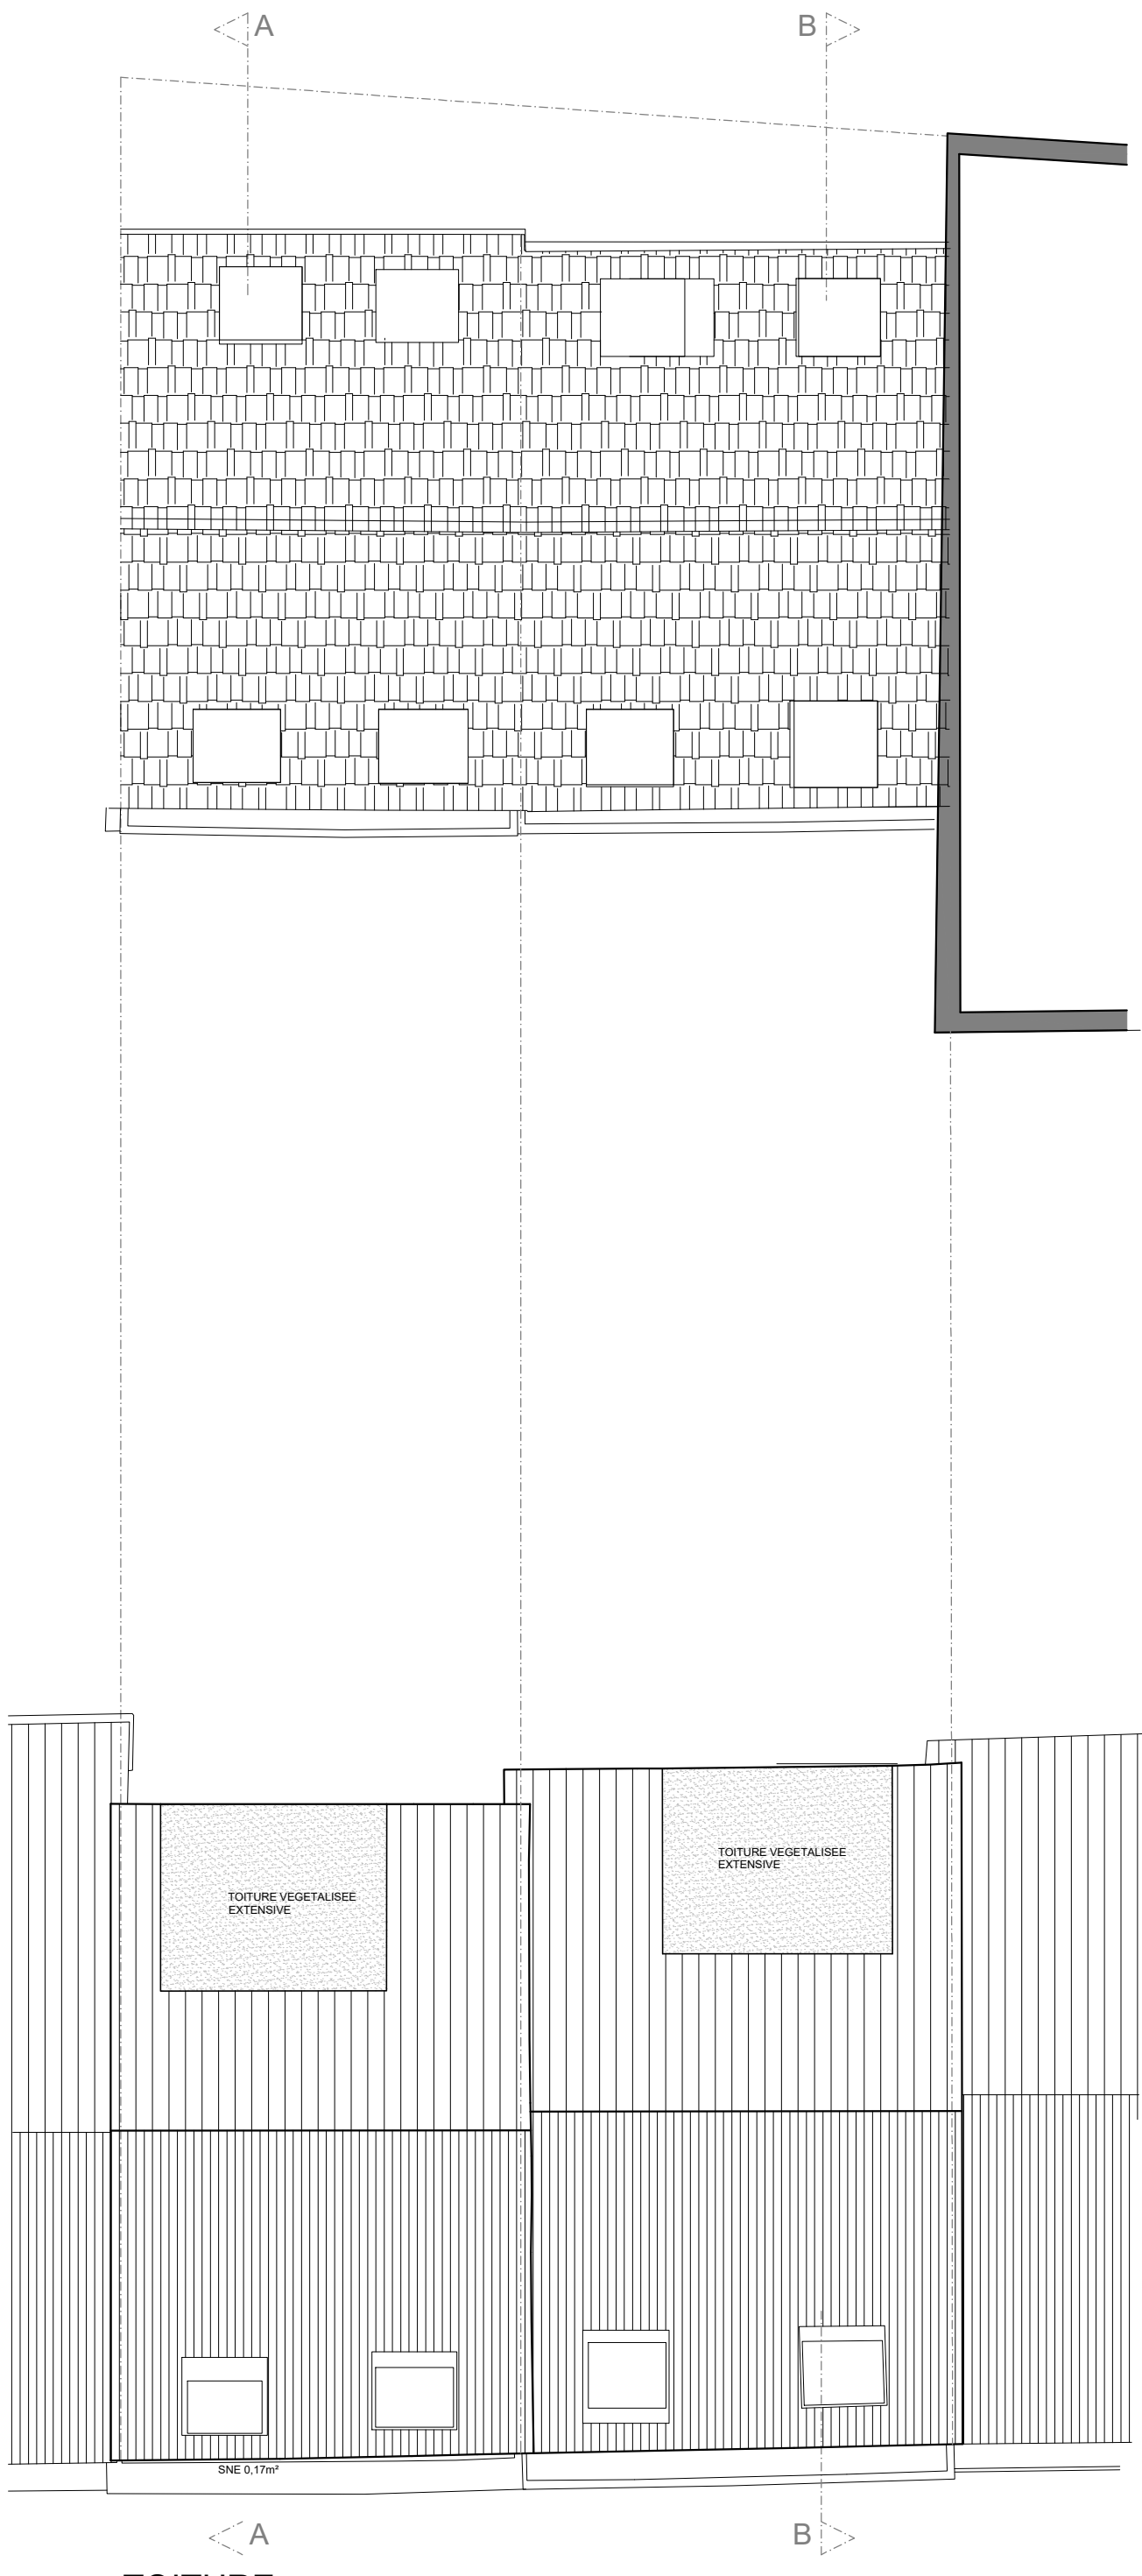

MISE A JOUR DU 18 AVRIL 2025 SUITE
A AVIS INCOMPLET DU 16/04/25

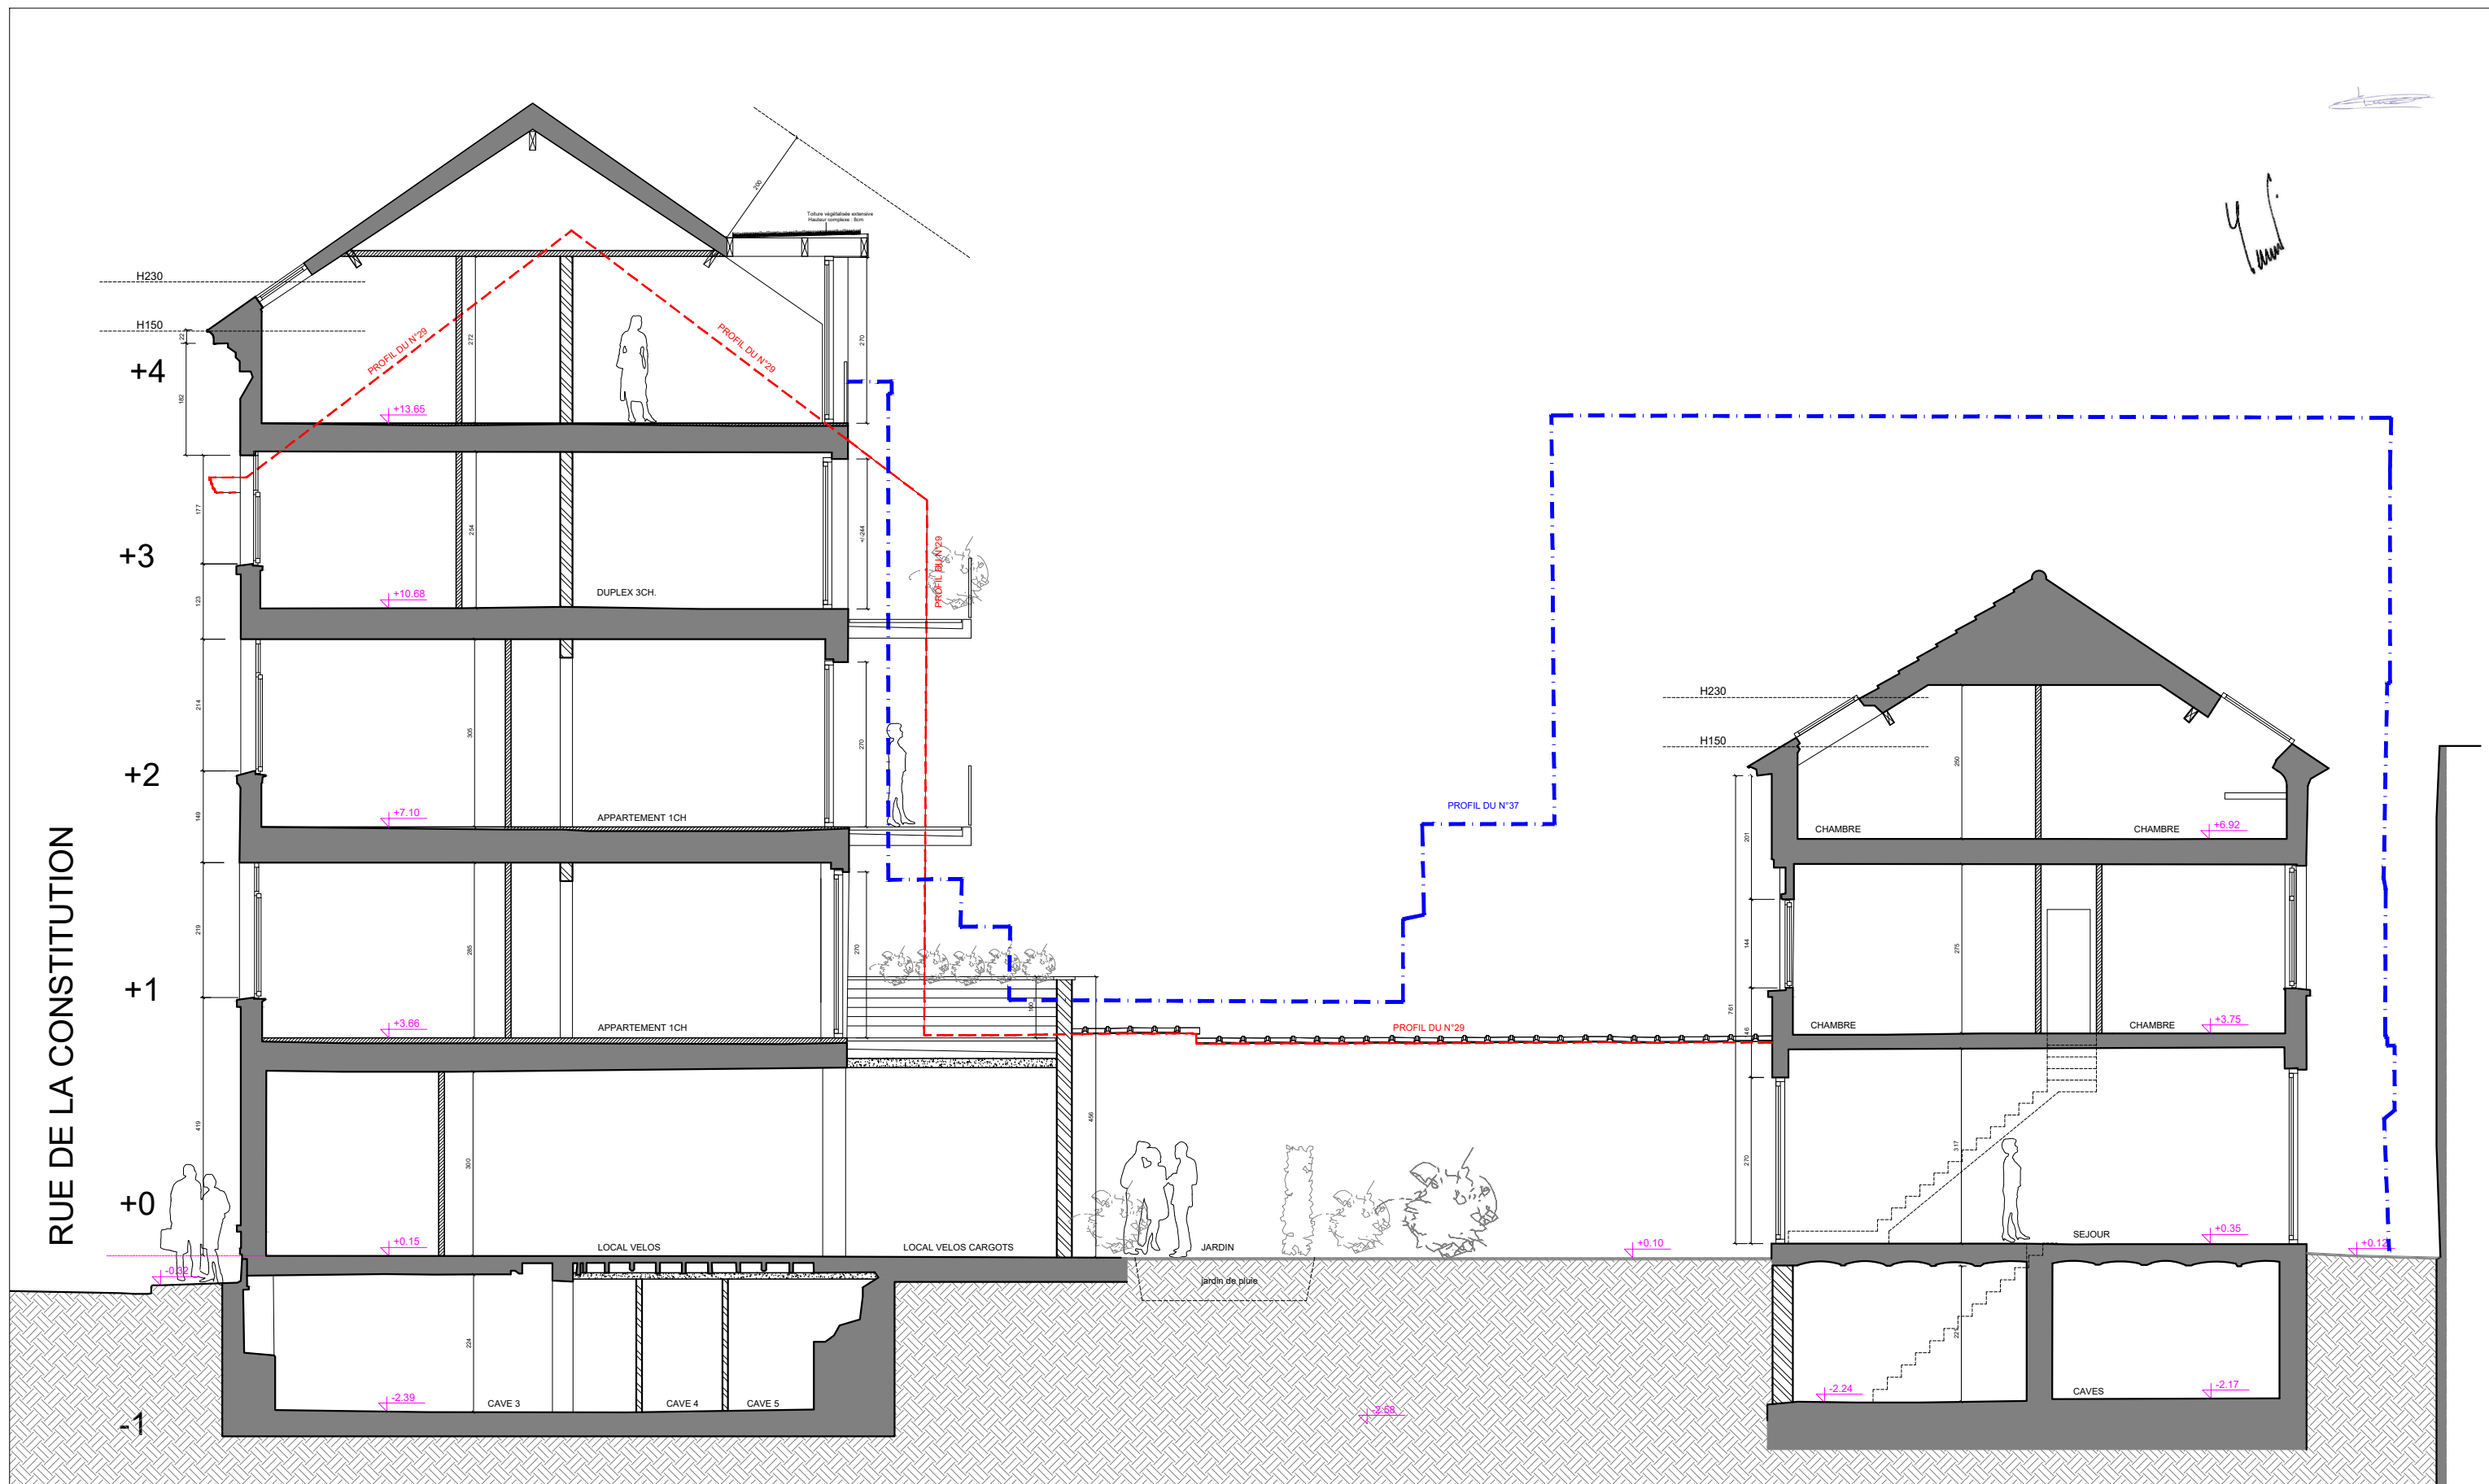

COUPE AA




démolitions



pleine terre

MISE A JOUR DU 18 AVRIL 2025 SUITE
A AVIS INCOMPLET DU 16/04/25

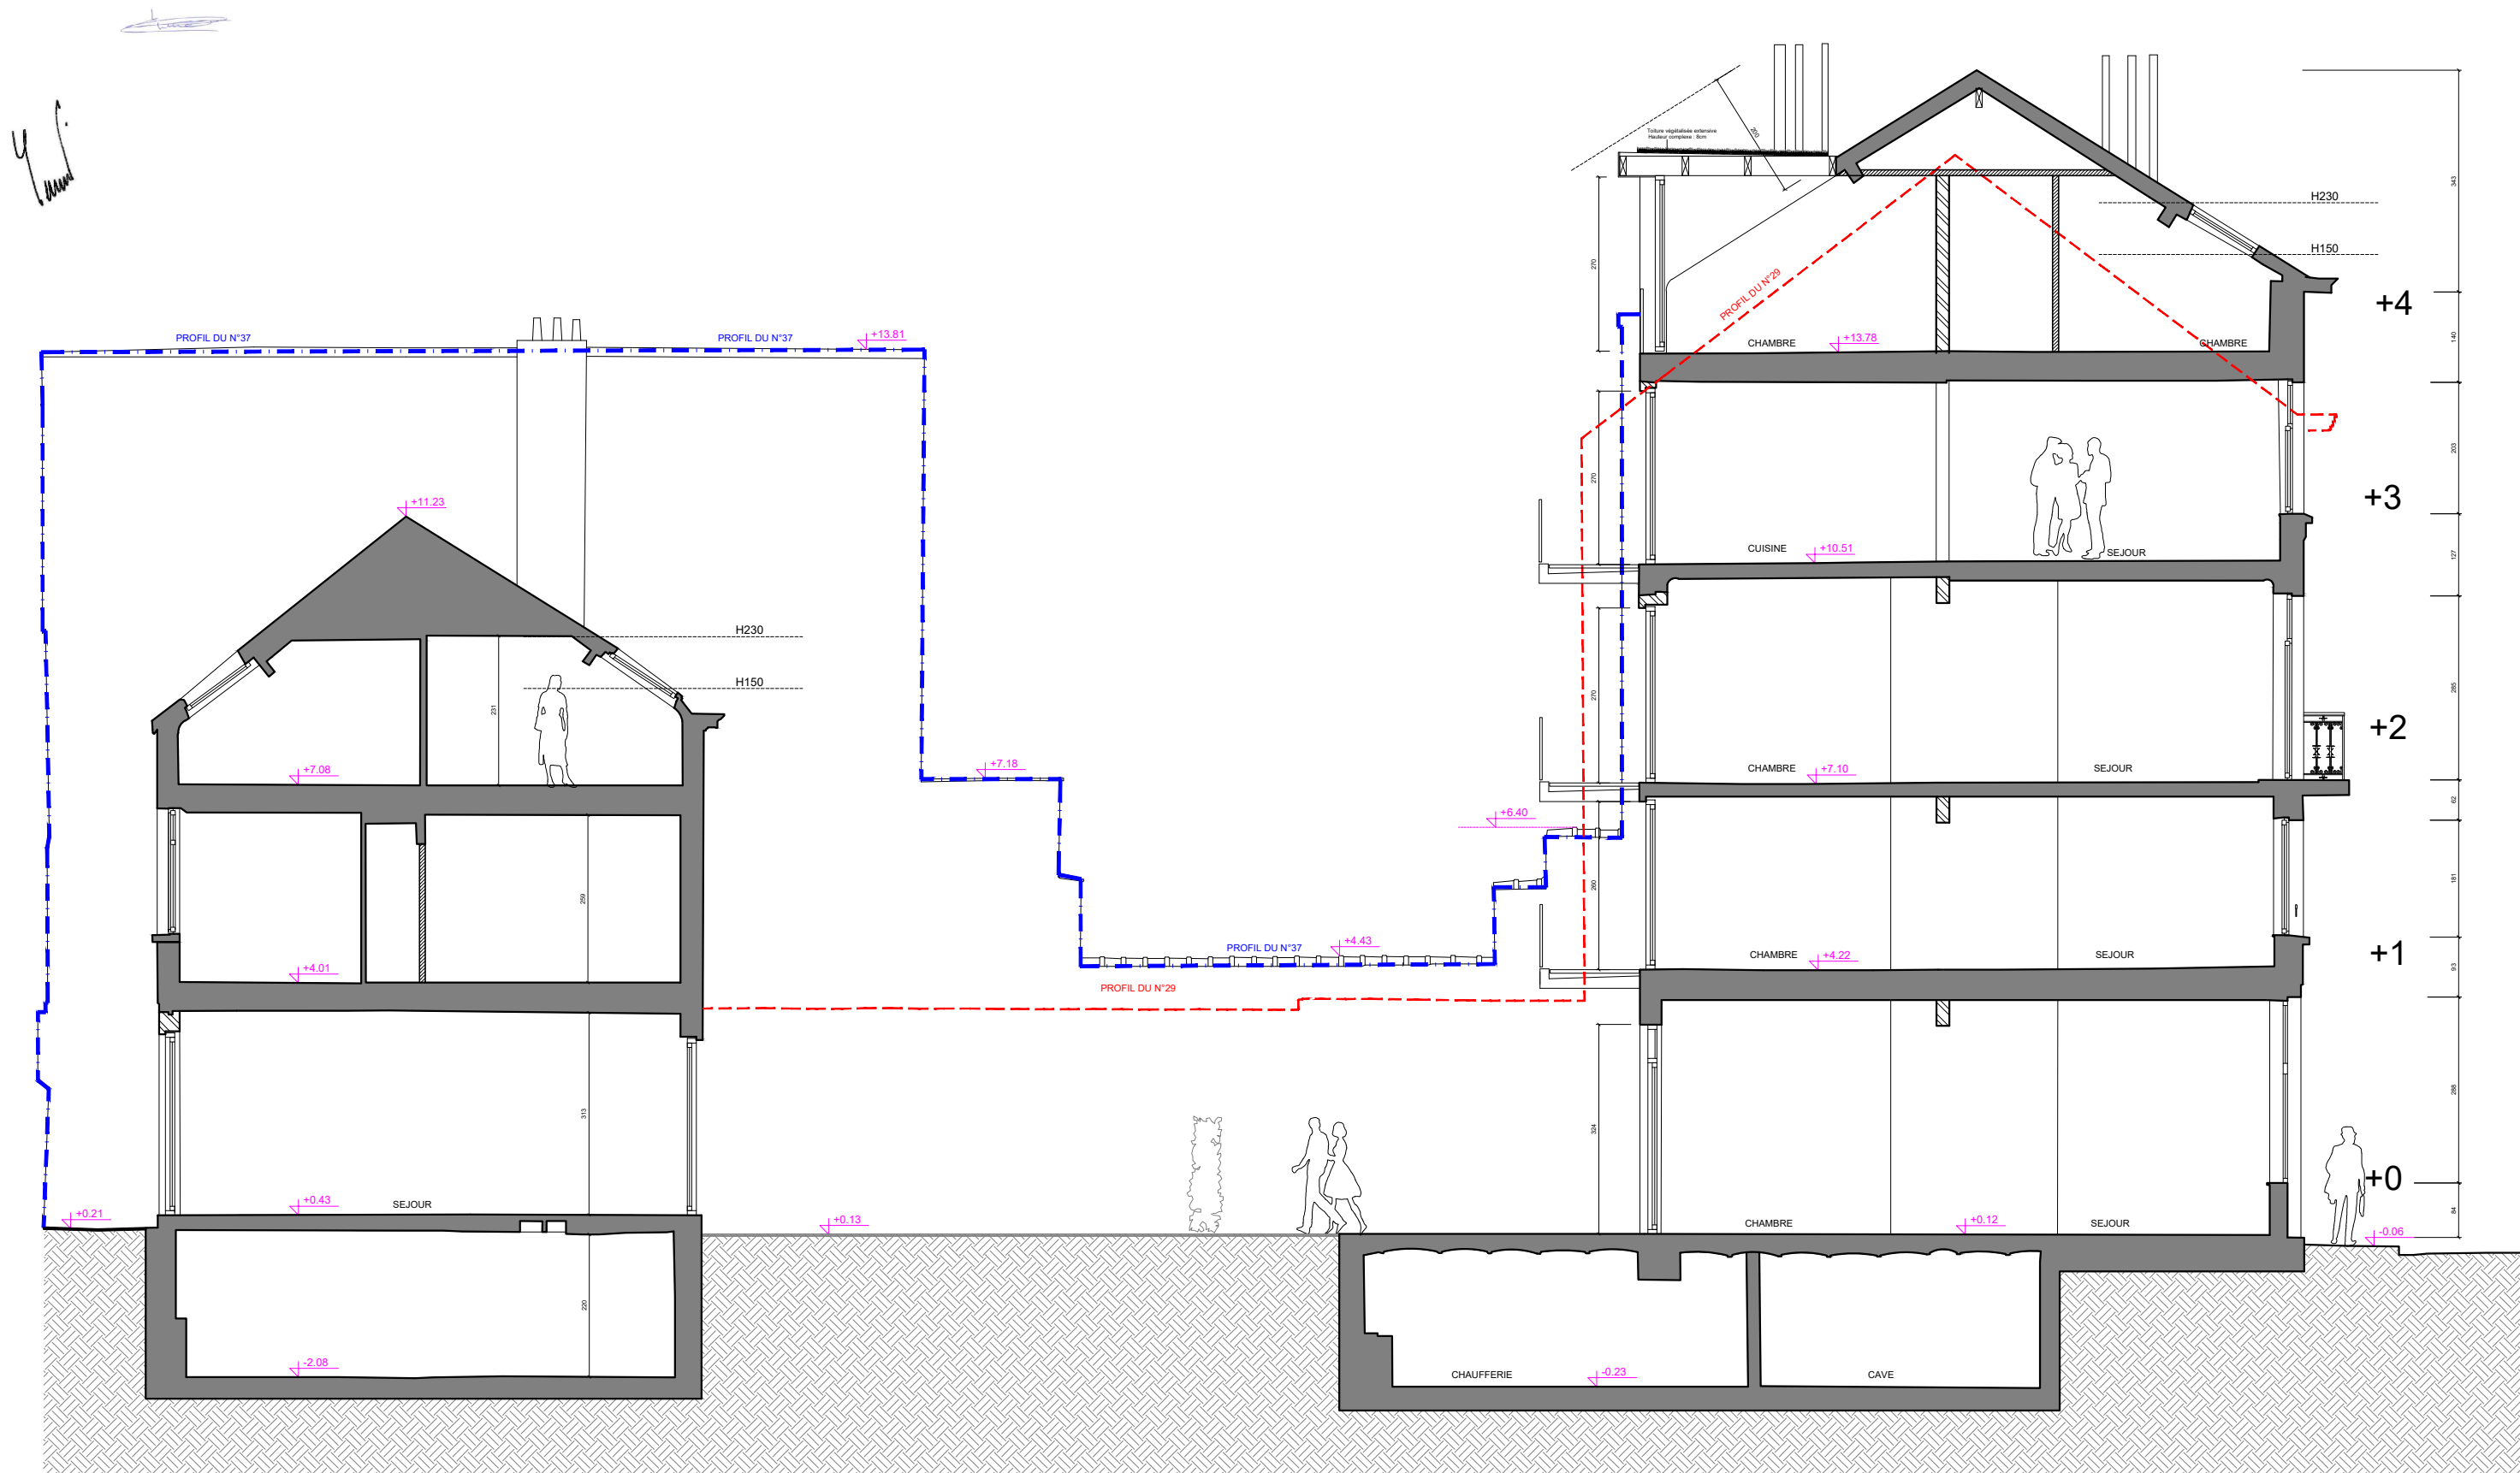

COUPE BB



démolitions




pleine terre

MISE A JOUR DU 18 AVRIL 2025 SUITE
A AVIS INCOMPLET DU 16/04/25



SITUATION PROJETEE CORRIGEE
FACADES AVANT

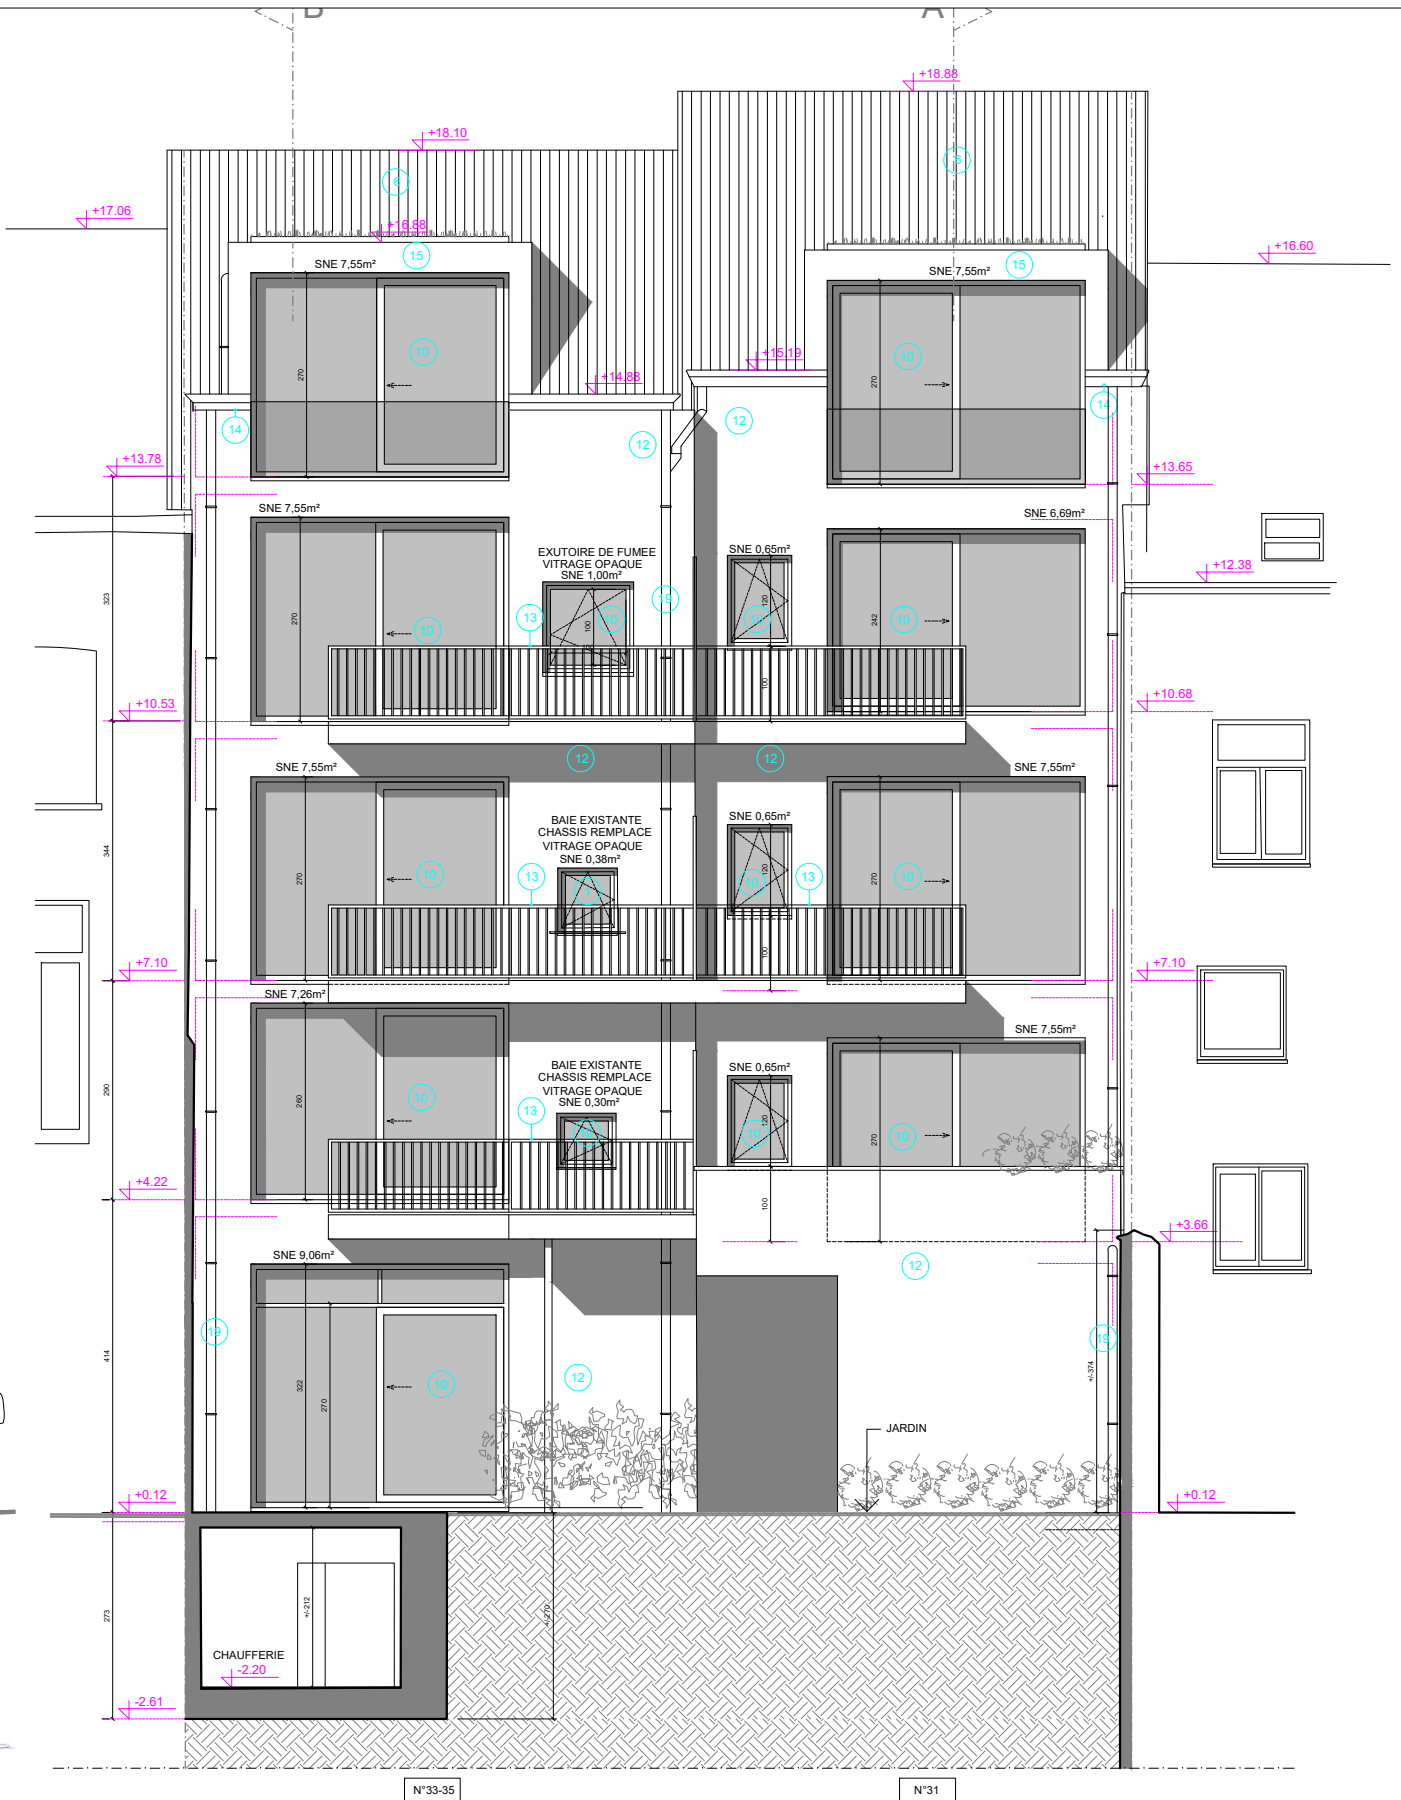

BATIMENTS AVANT
FACADES ARRIERE



démolitions

pleine terre

MISE A JOUR DU 18 AVRIL 2025 SUITE
A AVIS INCOMPLET DU 16/04/25

- 1

CHASSIS EN BOIS TON BLANC
- 2

ENDUIT DE FACADE TON BLANC CASSE
- 3

SOUBASSEMENT / DECORS PIERRE BLEUE
- 4

PORTE D'ACCES EN METAL GRIS CLAIR
- 5

CORNICHE A REPEINDRE EN BLANC
- 6

TUILES TON ROUGE
- 7

CADRE EN PIERRE BLEUE
- 8

BALCON EN PIERRE BLEUE
- 9

GARDE CORPS ET GRILLES EN FER FORGE
- 10

ENSEMBLE VITRE (VITRAGE CLAIR TRANSLUCIDE)

11

NOUVEAUX CHASSIS EN ALU TON GRIS FONCE

12

ENDUIT SUR ISOLANT TON BLANC OU GRIS CLAIR

13

GARDE CORPS ET STRUCTURE TERRASSES EN ALU TON GRIS FONCE

13

REVETEMENT TERRASSE EN IPE

14

NOUVELLE CORNICHE EN BOIS PEINT TON BLANC

15

GARNITURES ET JOUES DES CHIENS ASSIS EN BOIS PEINT TON GRIS FONCE

16

PORTE D'ENTREE PLEINE EN BOIS TON BLANC


17

PORTE D'ENTREE VITREE EN BOIS TON BLANC (VITRAGE CLAIR)

18

PORTE D'ENTREE PLEINE EN ALU TON GRIS FONCE


19

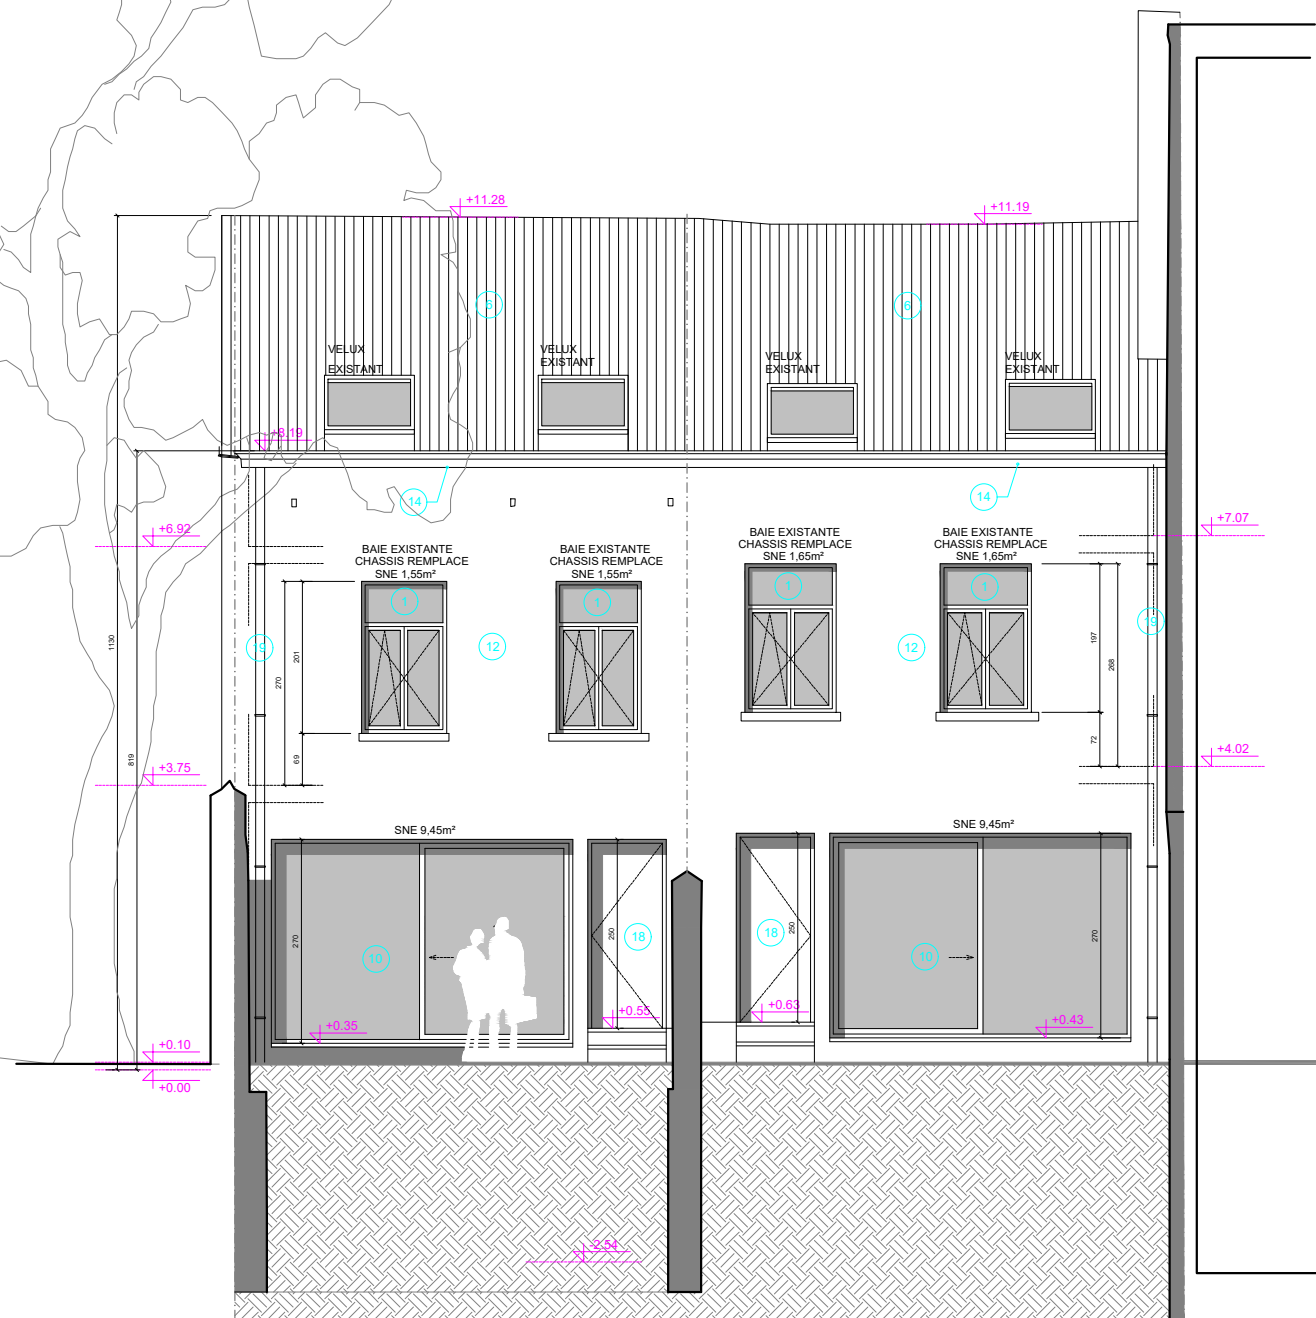ZINC GRIS FONCE

BATIMENTS ARRIERE
FACADES AVANT



démolitions
pleine terre

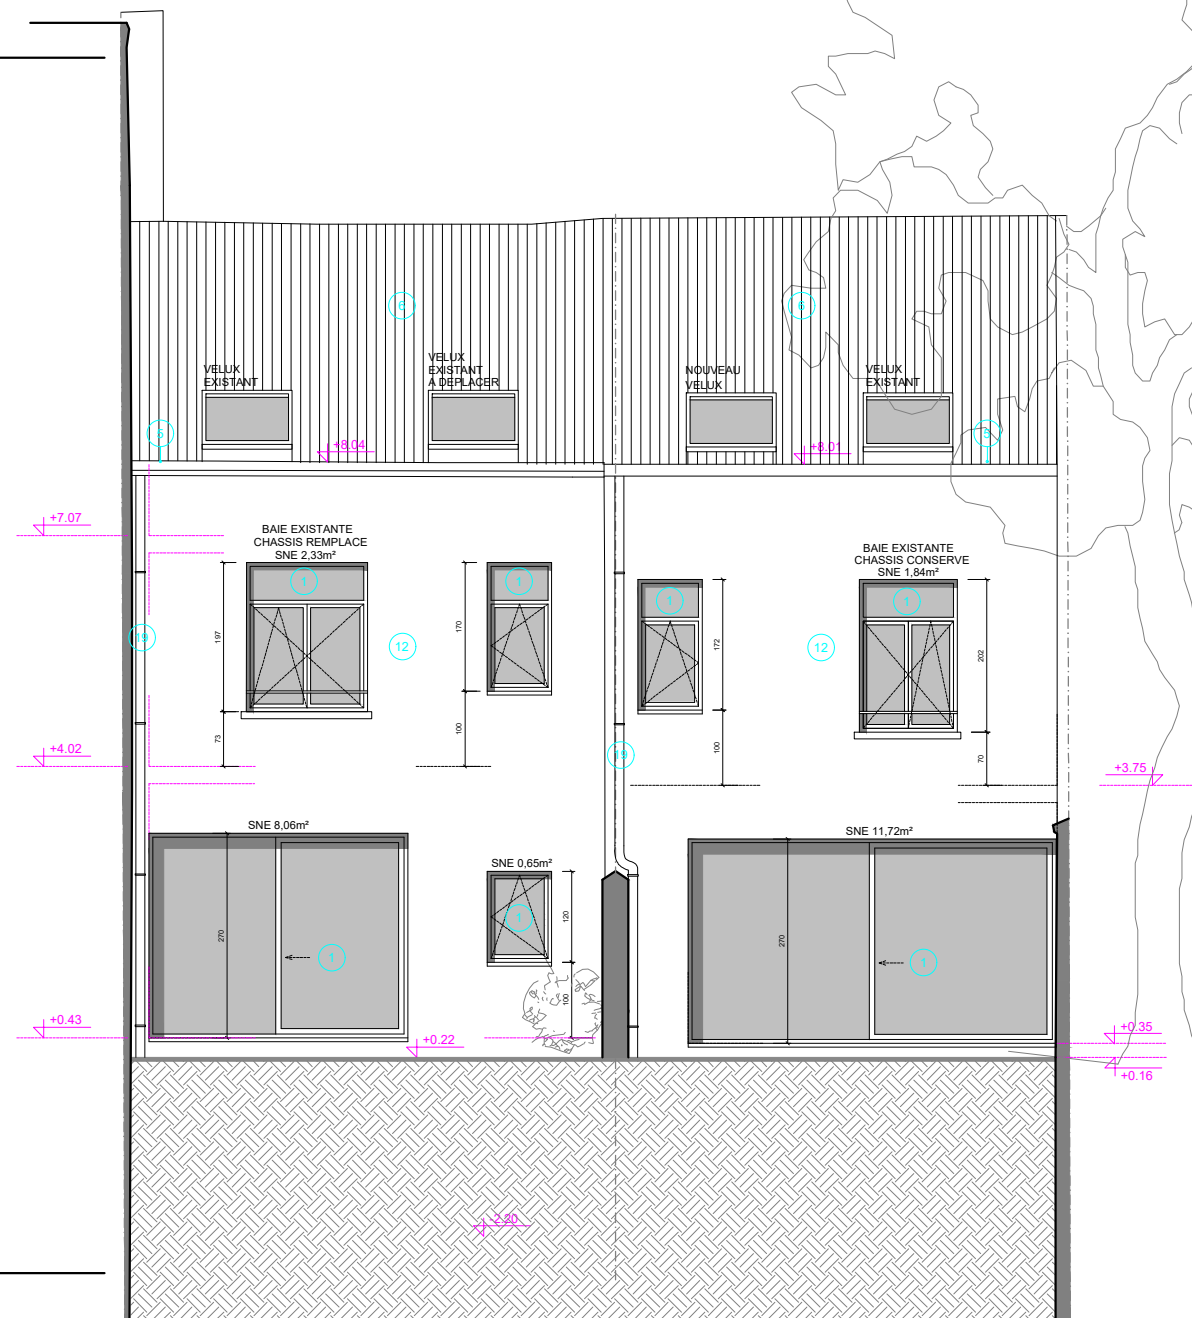

BATIMENTS ARRIERE
FACADES ARRIERE



démolitions
pleine terre



MISE A JOUR DU 18 AVRIL 2025 SUITE
A AVIS INCOMPLET DU 16/04/25