


Plan de mesurage et de division

331 b

Les limites ont été replacées sur base de :

- la situation des lieux (bornes existantes)
- la documentation cadastrale
- le plan de division du géomètre Jean-françois Rossignol du 09/12/2024
- le plan de remembrement du 26/11/1976
- le plan d'emprise dressé par le géomètre Nicolas Frederick le 05/10/2020
- le plan de partage du géomètre Damien Rousseau du 24/11/2008

331b + 341a pie2
S=1ha58a59ca

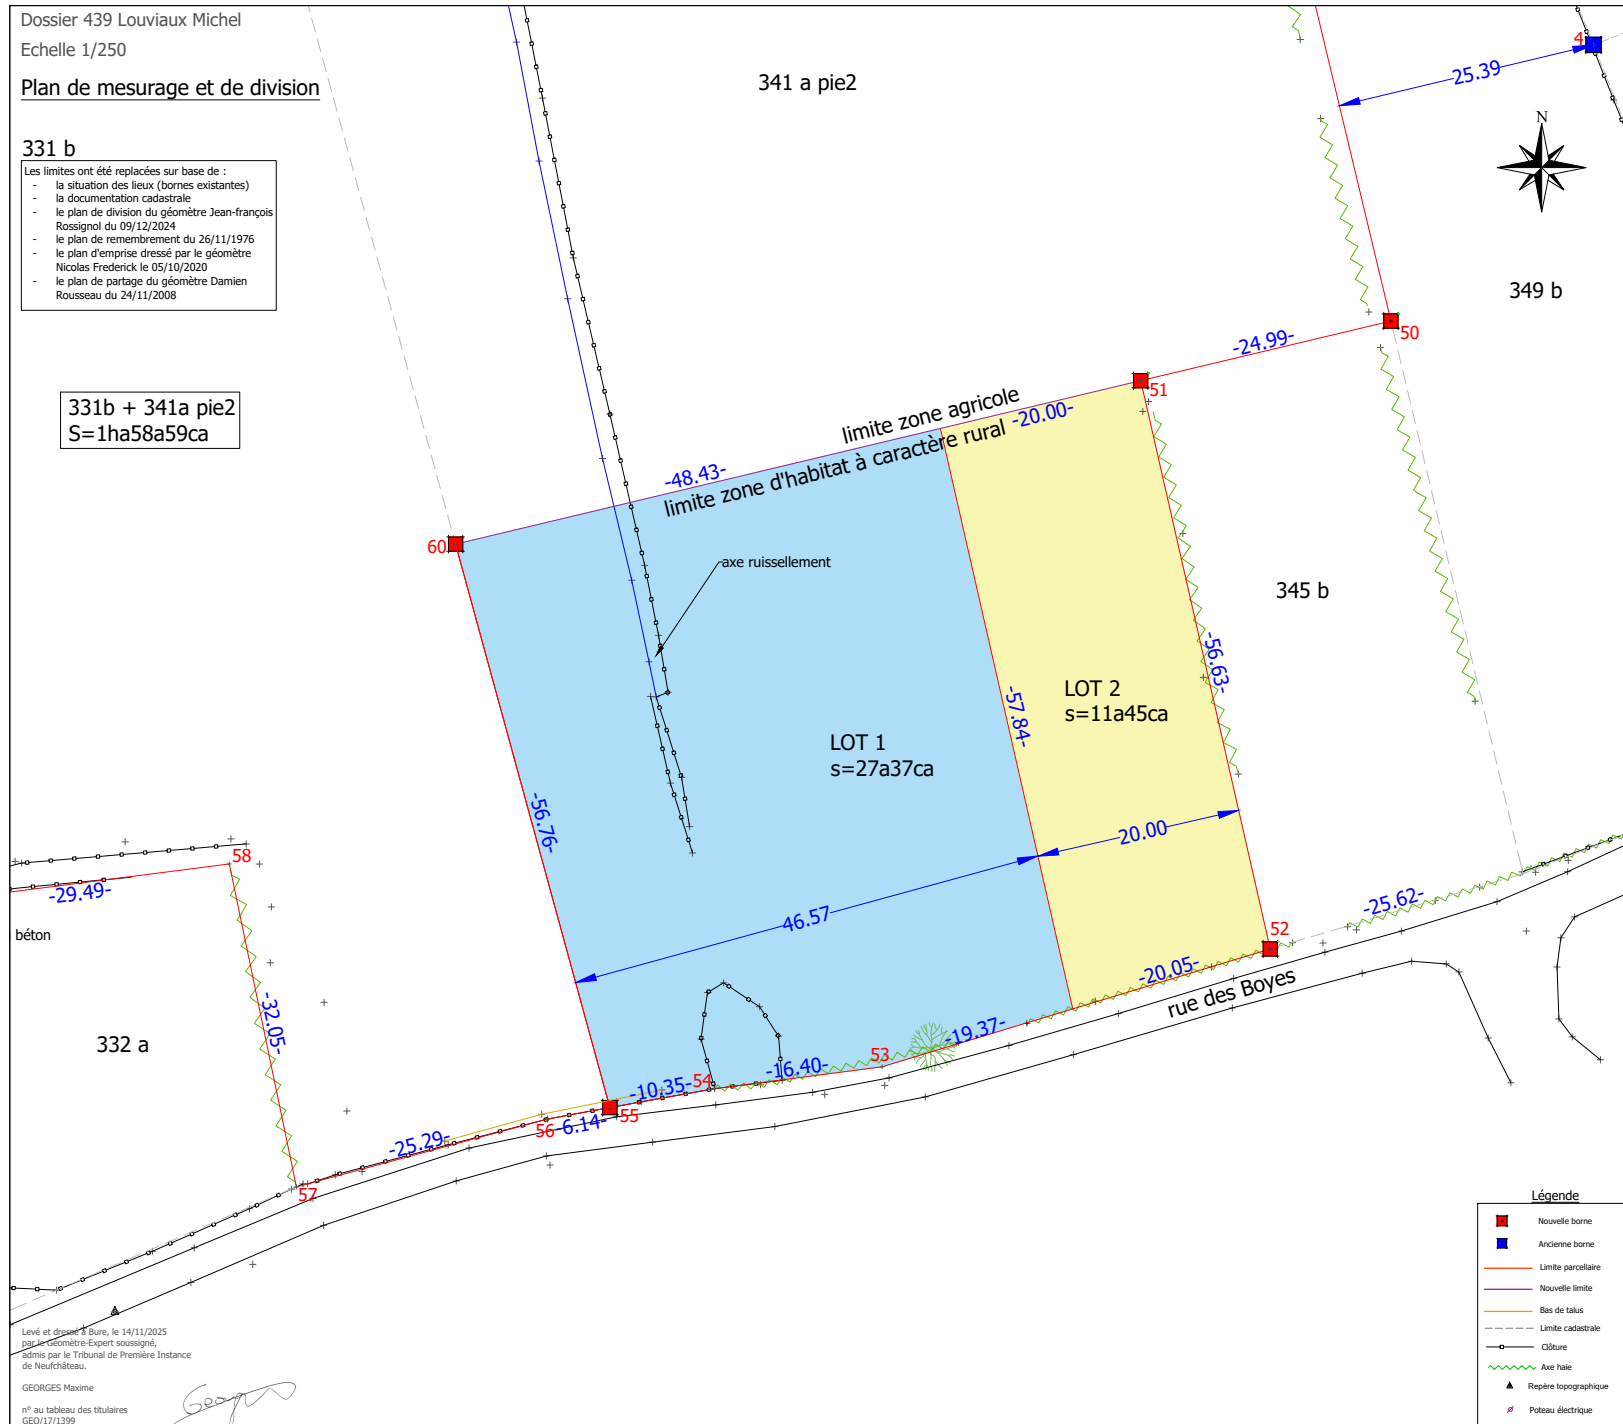

Maxime
GEORGES
Géomètre · Expert

rue de Grupont 96 - 6921 Chanly
Gsm : 0473/81.52.80

PLAN DE MESURAGE ET DE DIVISION

SITUATION

TELLIN/ 2ème division Bure/
Section B / 331b et 341a
rue des Boyes

Extrait du plan cadastral

