
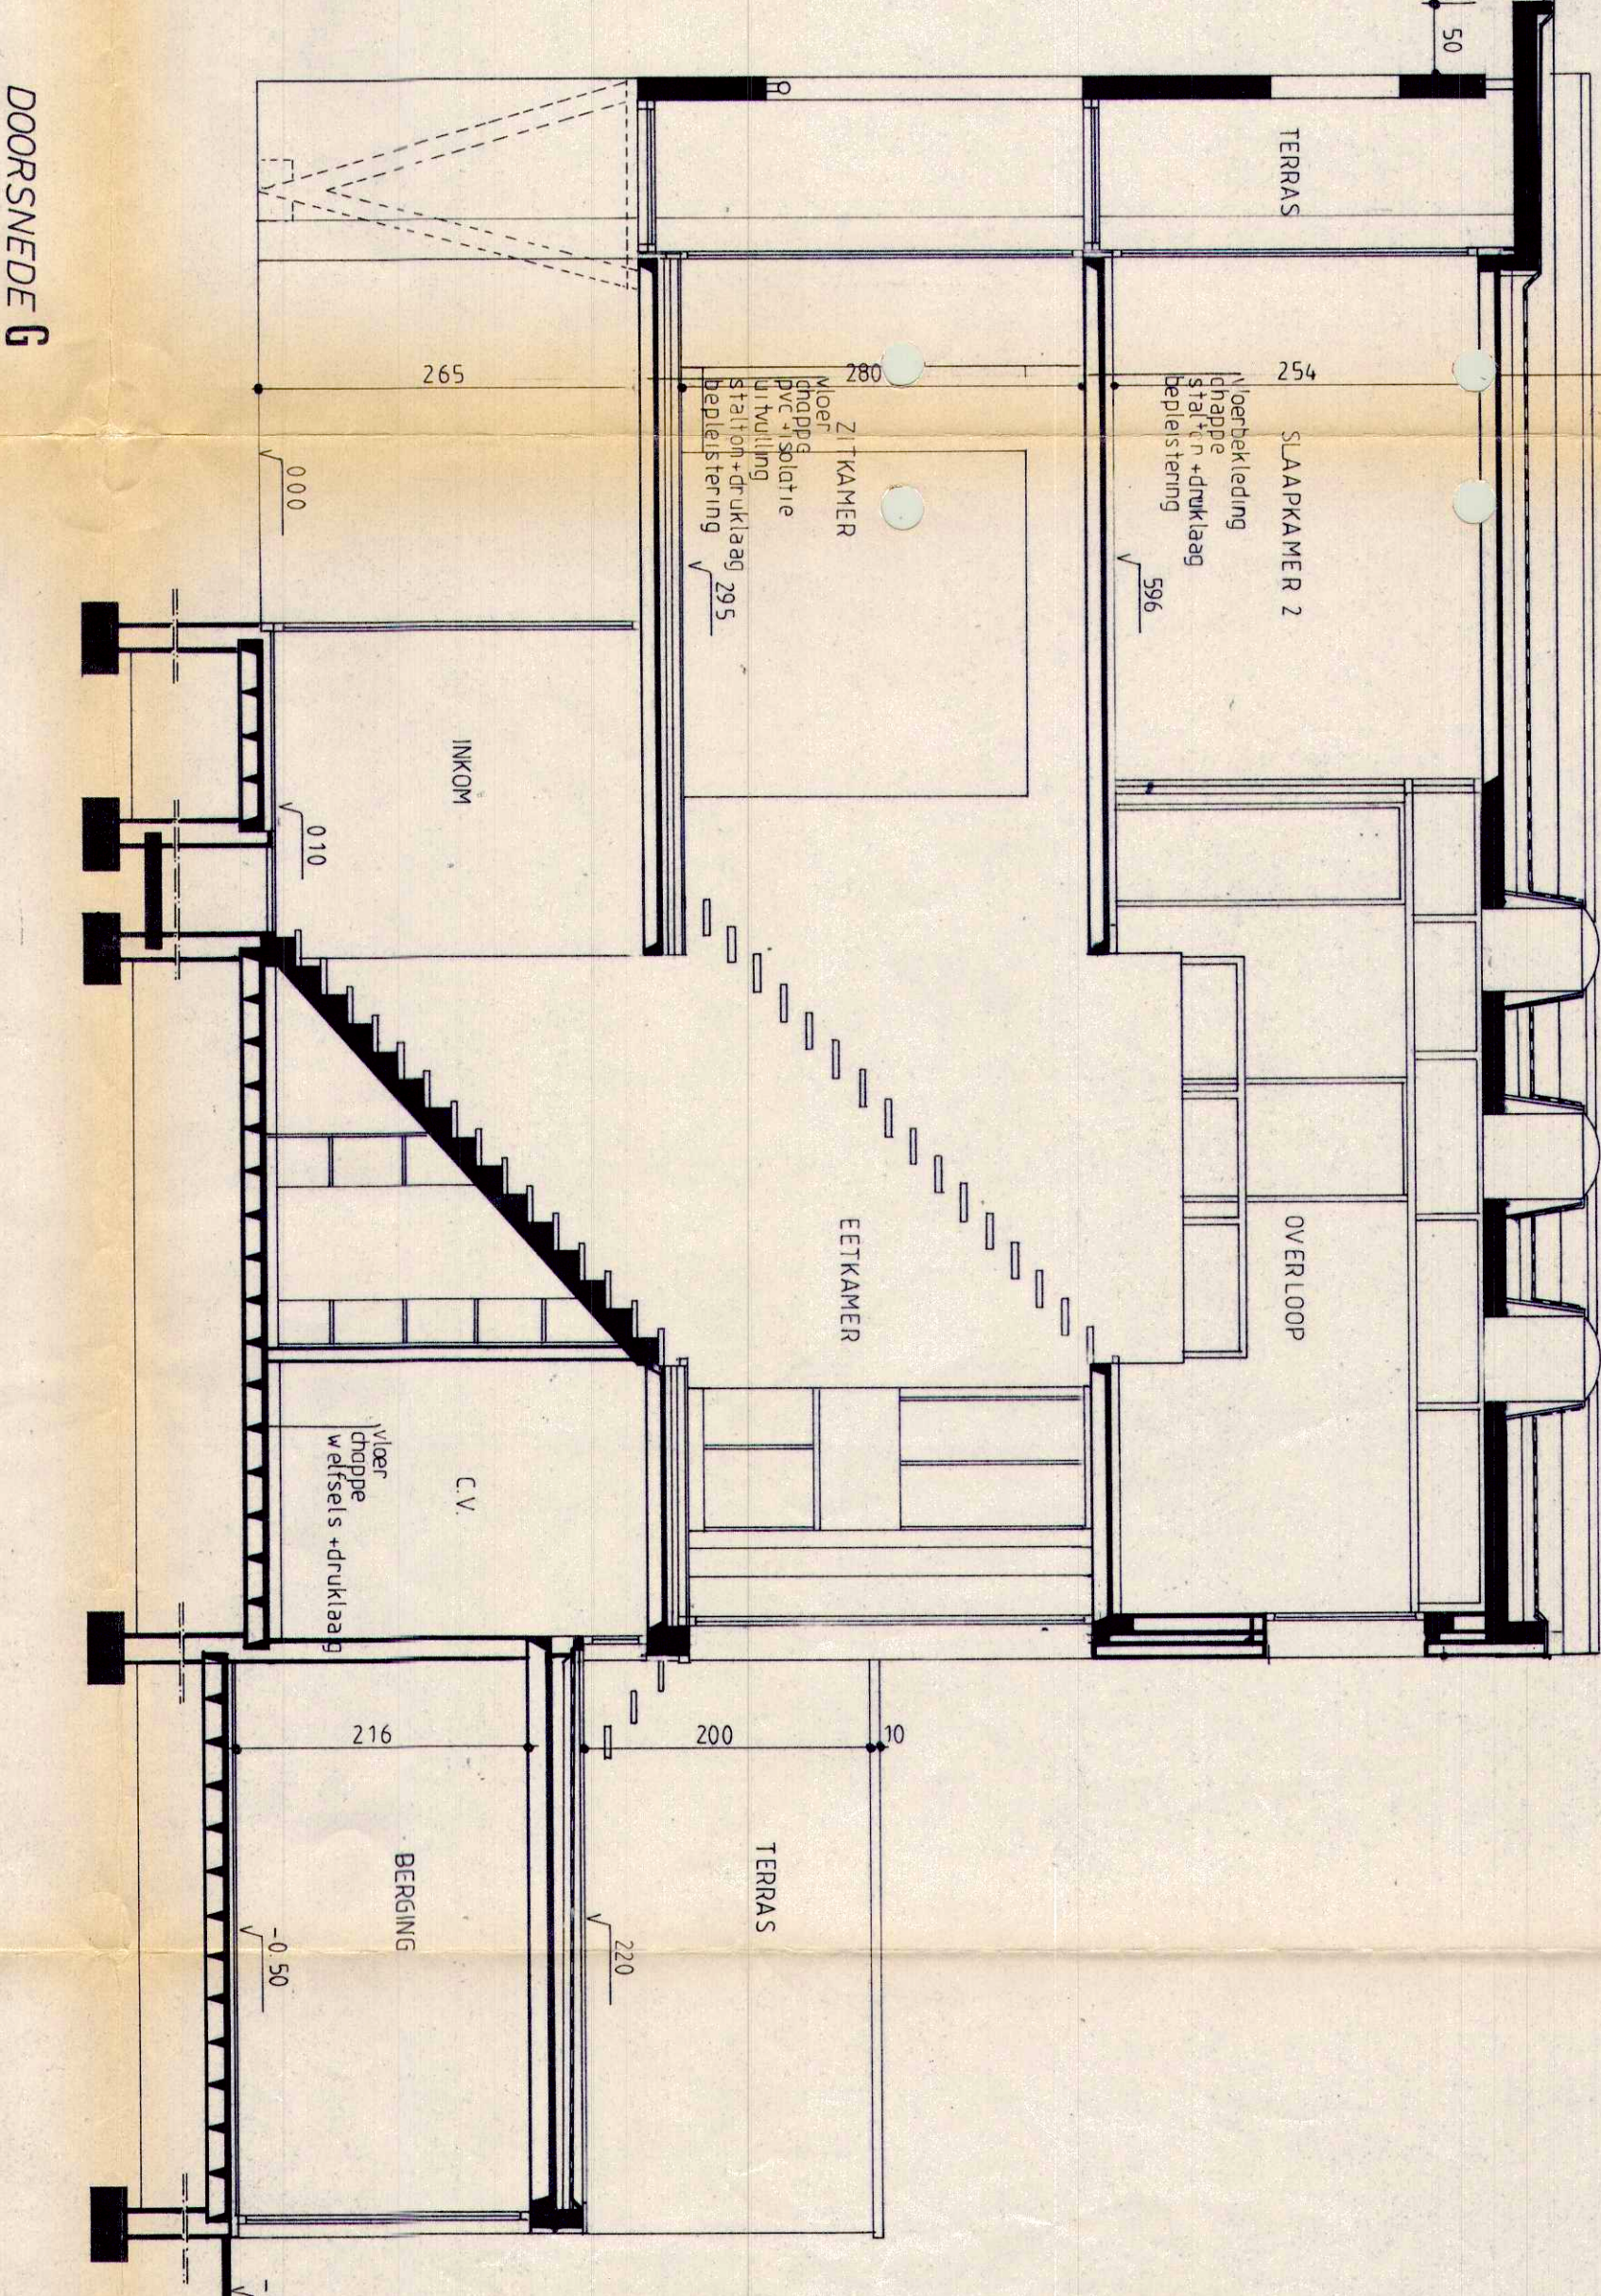
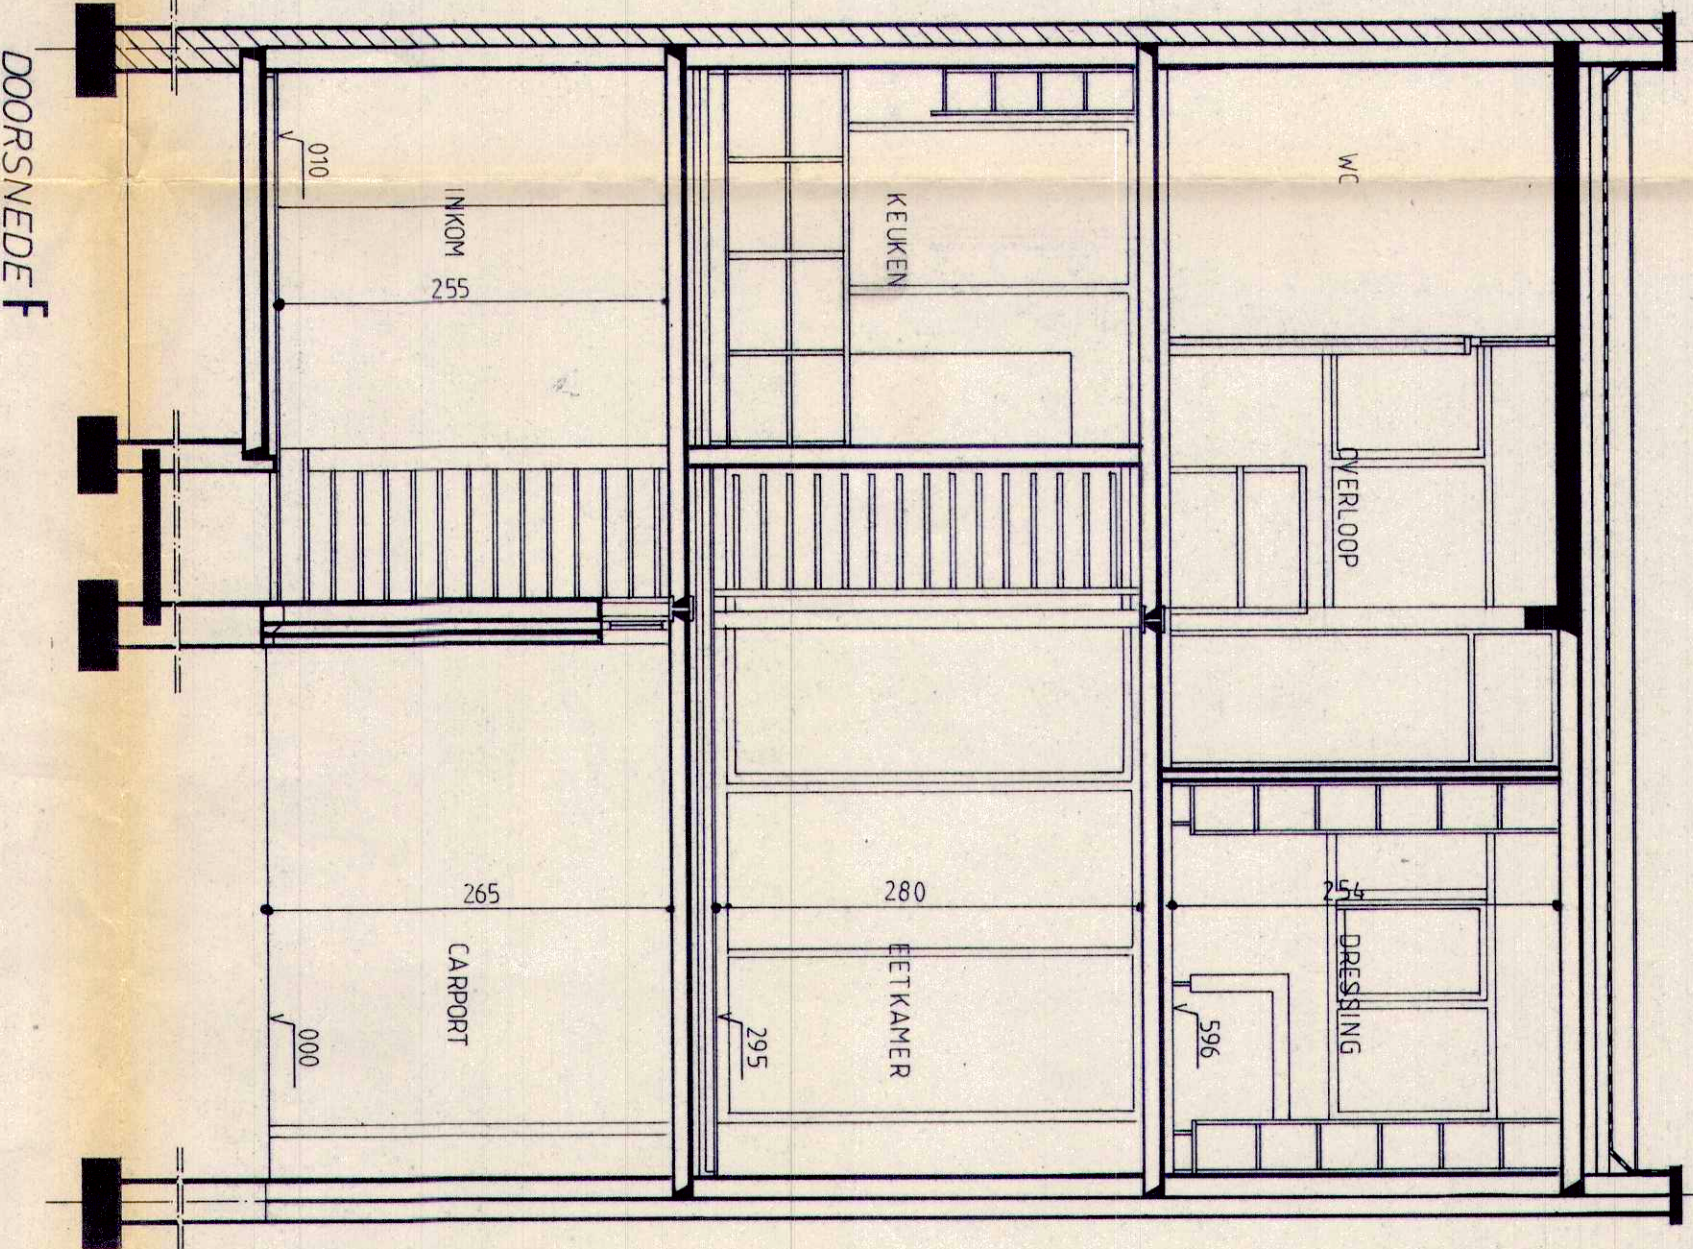
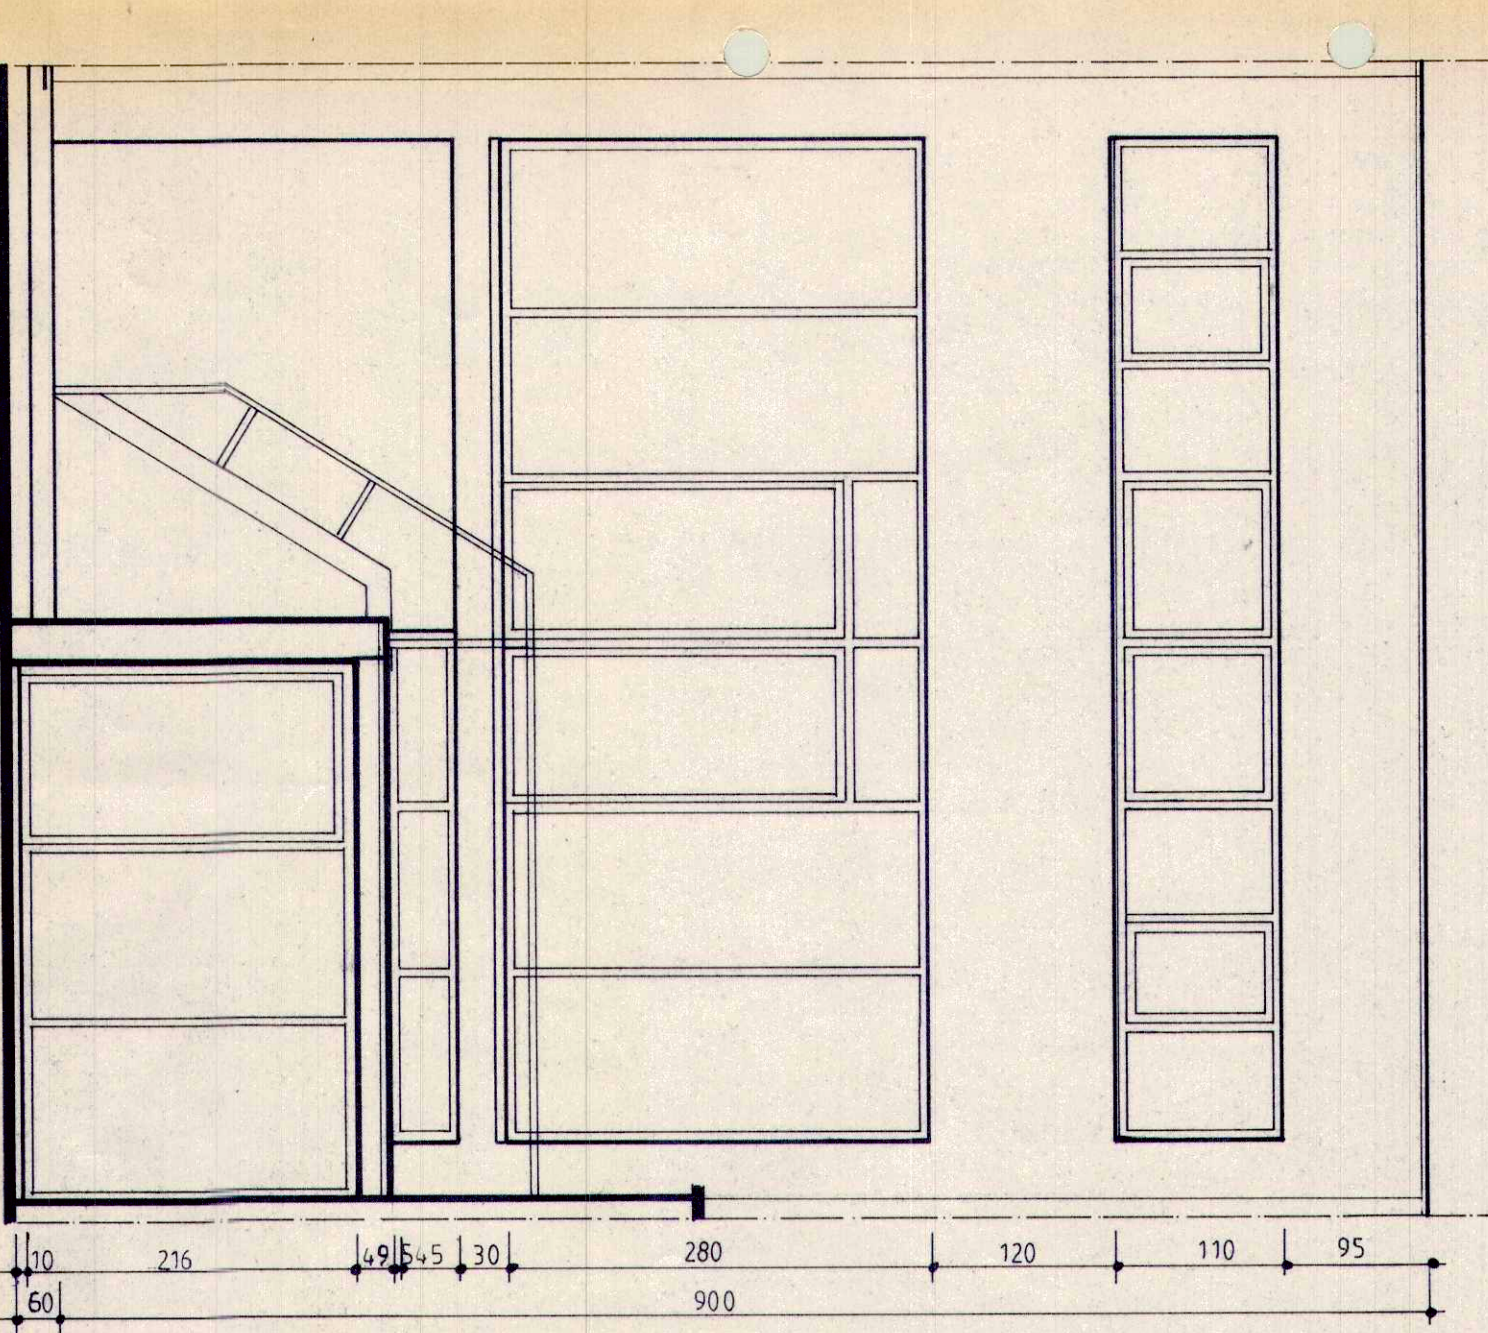


ARCHITECTEN	DIEDERIK NAGELS - JOS VERBRAEKEN
OPDRACHTGEVER	PEERAE - VERTOEMEN RINSLAAN 23 2800 BERCHEN
OPDRACHT	BOUWEN WOONHUIS LOD VAN SILLSTRAAT 2800 BERCHEN

AAVENEER
DHR. W. GEERTS
GESTALLE B&W 85
2235 WICHELDEENVADE

ONDERWERP	UITVOERINGSTEKENING	PLANNR
3		
DAUM	MA. 1992	SCHAAL: 1/50
WIJZIGINGEN	GETEKEND	TEK. JV
	voor afkoord	opdrachtgever
	architecten	
		LEGEND
		metse werk
		beton
		bestand

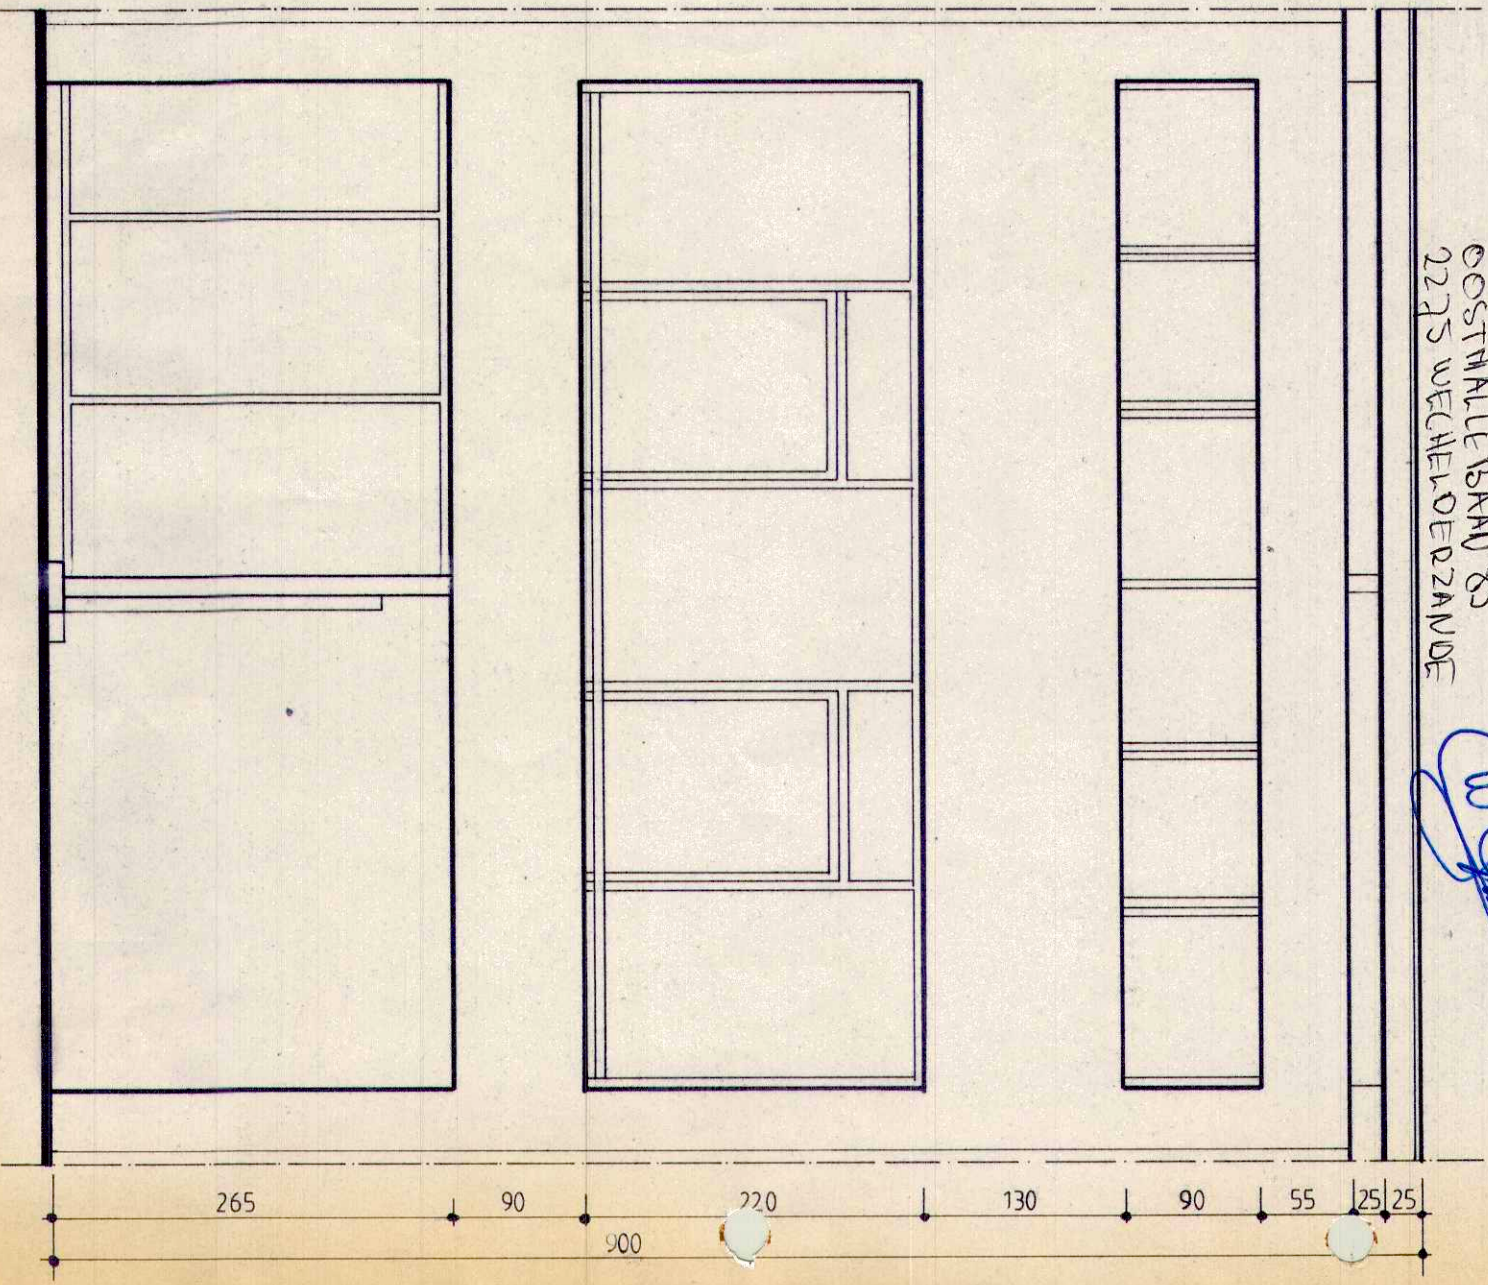

MATERIALEN
muren: bepleister, geschilderd wit
ramen: deuren: dekend, alu wit
3-doppels dekenen: arduin
4-kroonlijst: beton geschilderd wit

dekter + grnd
relnisschen
selen + chnlaag
selen + chnlaag

