

Plan de mesurage d'une parcelle de terrain en nature de prairie sise chemin du Voué à Saint-Remy,
étant les parcelles cadastrées (ou l'ayant été) : Blegny, 6ème division (Saint-Remy), section A, n° 28A, 29 et 30A.

Soit sous teinte verte et les lettres ABCDEFGHIJKLMNA,
la Parcelle A d'une contenance de 5469 m2.


Dressé par le Bureau
Boland-Tailleur & associés s.a.,
à Liège, le 28 mai 2025.

Le Géomètre – expert
assermenté
par devant le Tribunal de
Première Instance de Liège.

K.Boland
GEO/04/0103

Pour les limites :

- en AB, limite réintégrée suivant DWG cadastral
- en GH, limite suivant plan dressé le 6 juin 2014 par le Bureau MARECHAL & BAUDINET SPRL.

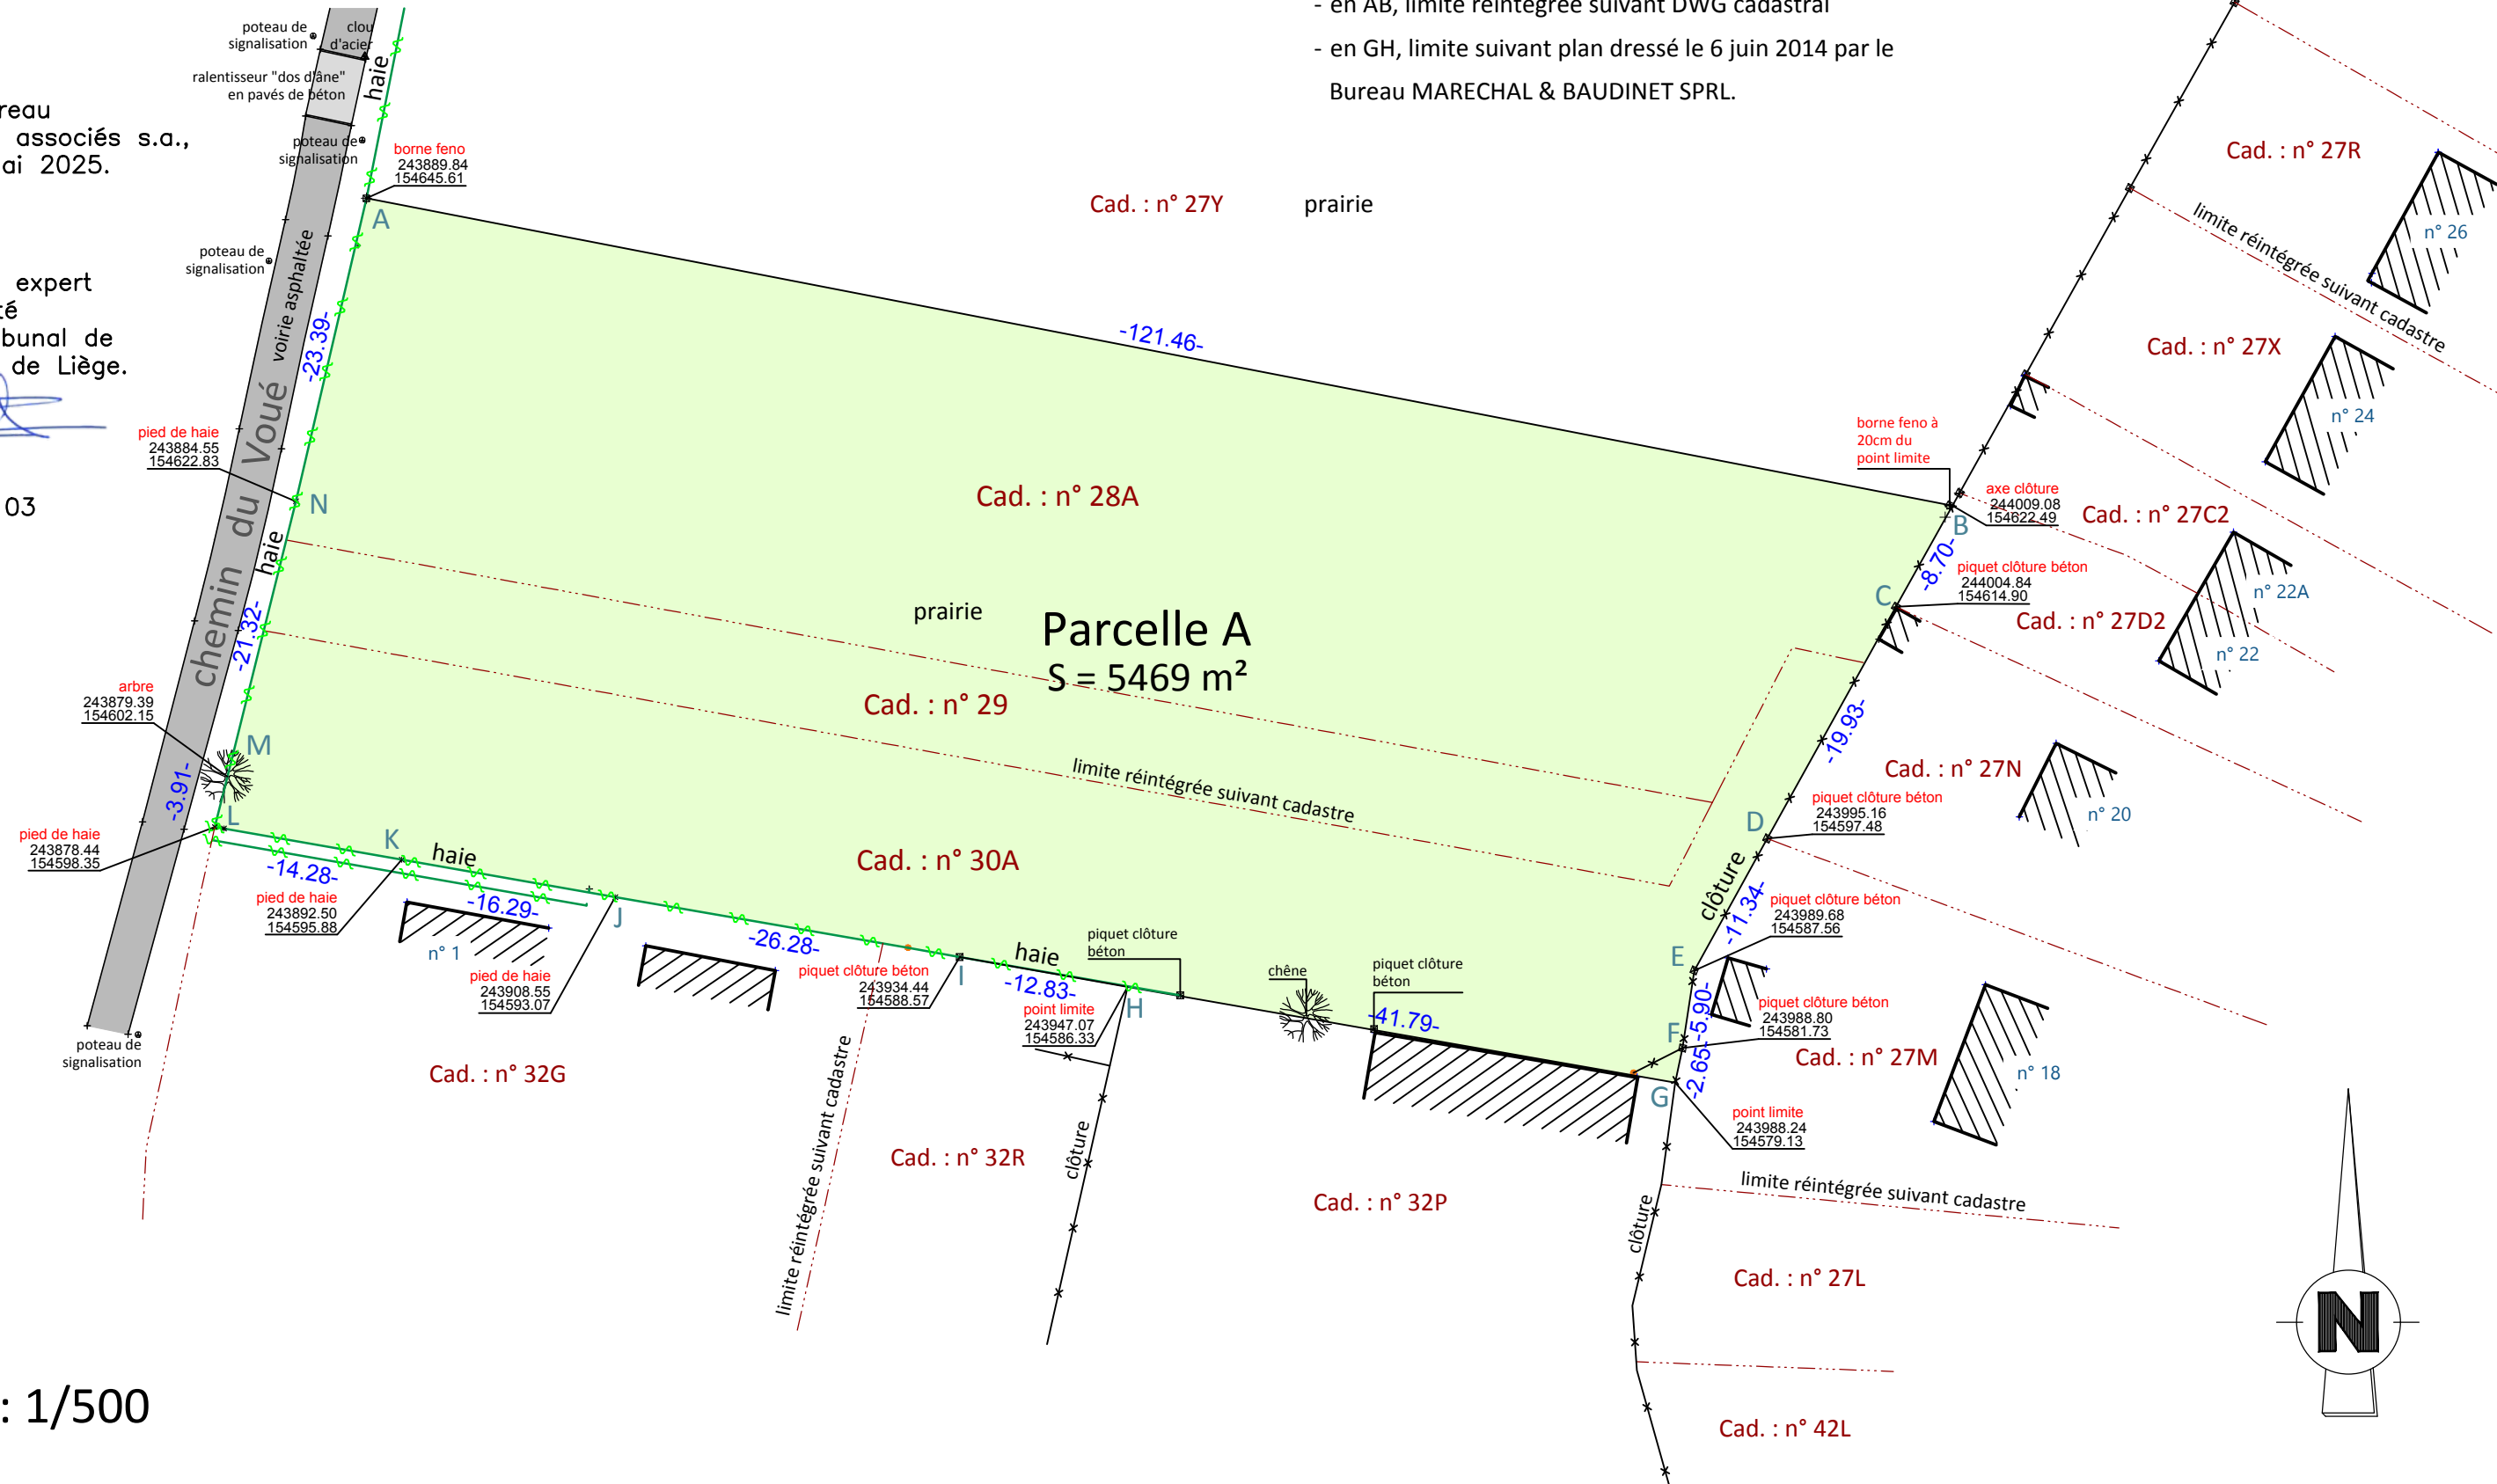

Echelle : 1/500