

Verkavelingsplan

nrs. 676/D, 677/D en 677/G
Opp. vlg. met.: 27a 90ca
Opp. vlg. kad.: 27a 32ca

Beschrijving van de Loten:

- LOT 1** lot voor open bebouwing
ex/nrs. 676/D, 677/D en 677/G
Opp.: 09a 60ca
- LOT 2** lot voor open bebouwing
ex/nrs. 676/D en 677/G
Opp.: 08a 94ca
- LOT 3** lot uit de verkaveling gesloten
ex/nrs. 677/D en 677/G
Opp.: 05a 34ca
- LOT 4** lot uit de verkaveling gesloten
ex/nr. 677/G
Opp.: 04a 02ca

Gegevens van de Goedgekeurde verkaveling:

Dossier: OMV_2026025008
Datum: 15/06/2026

LANDMETERS &
VASTGOED *experten* B.V.


Stationswal 26, 3960 Bree, tel.: 089 44 00 08

Echt verklaard te Bree op 21/02/2026
Aangepast op

De Landmeter - Expert

Leo Rutten
landmeter-expert beëdigd door de rechtbank van eerste aanleg
van Tongeren dd. 03 november 2006
Inschrijvingsnummer op het tableau van beoefenaars LAN / 06 1261.
ondernemersnummer 0474 134 614

Schaal: 1/500
Dossier: 10 415/1

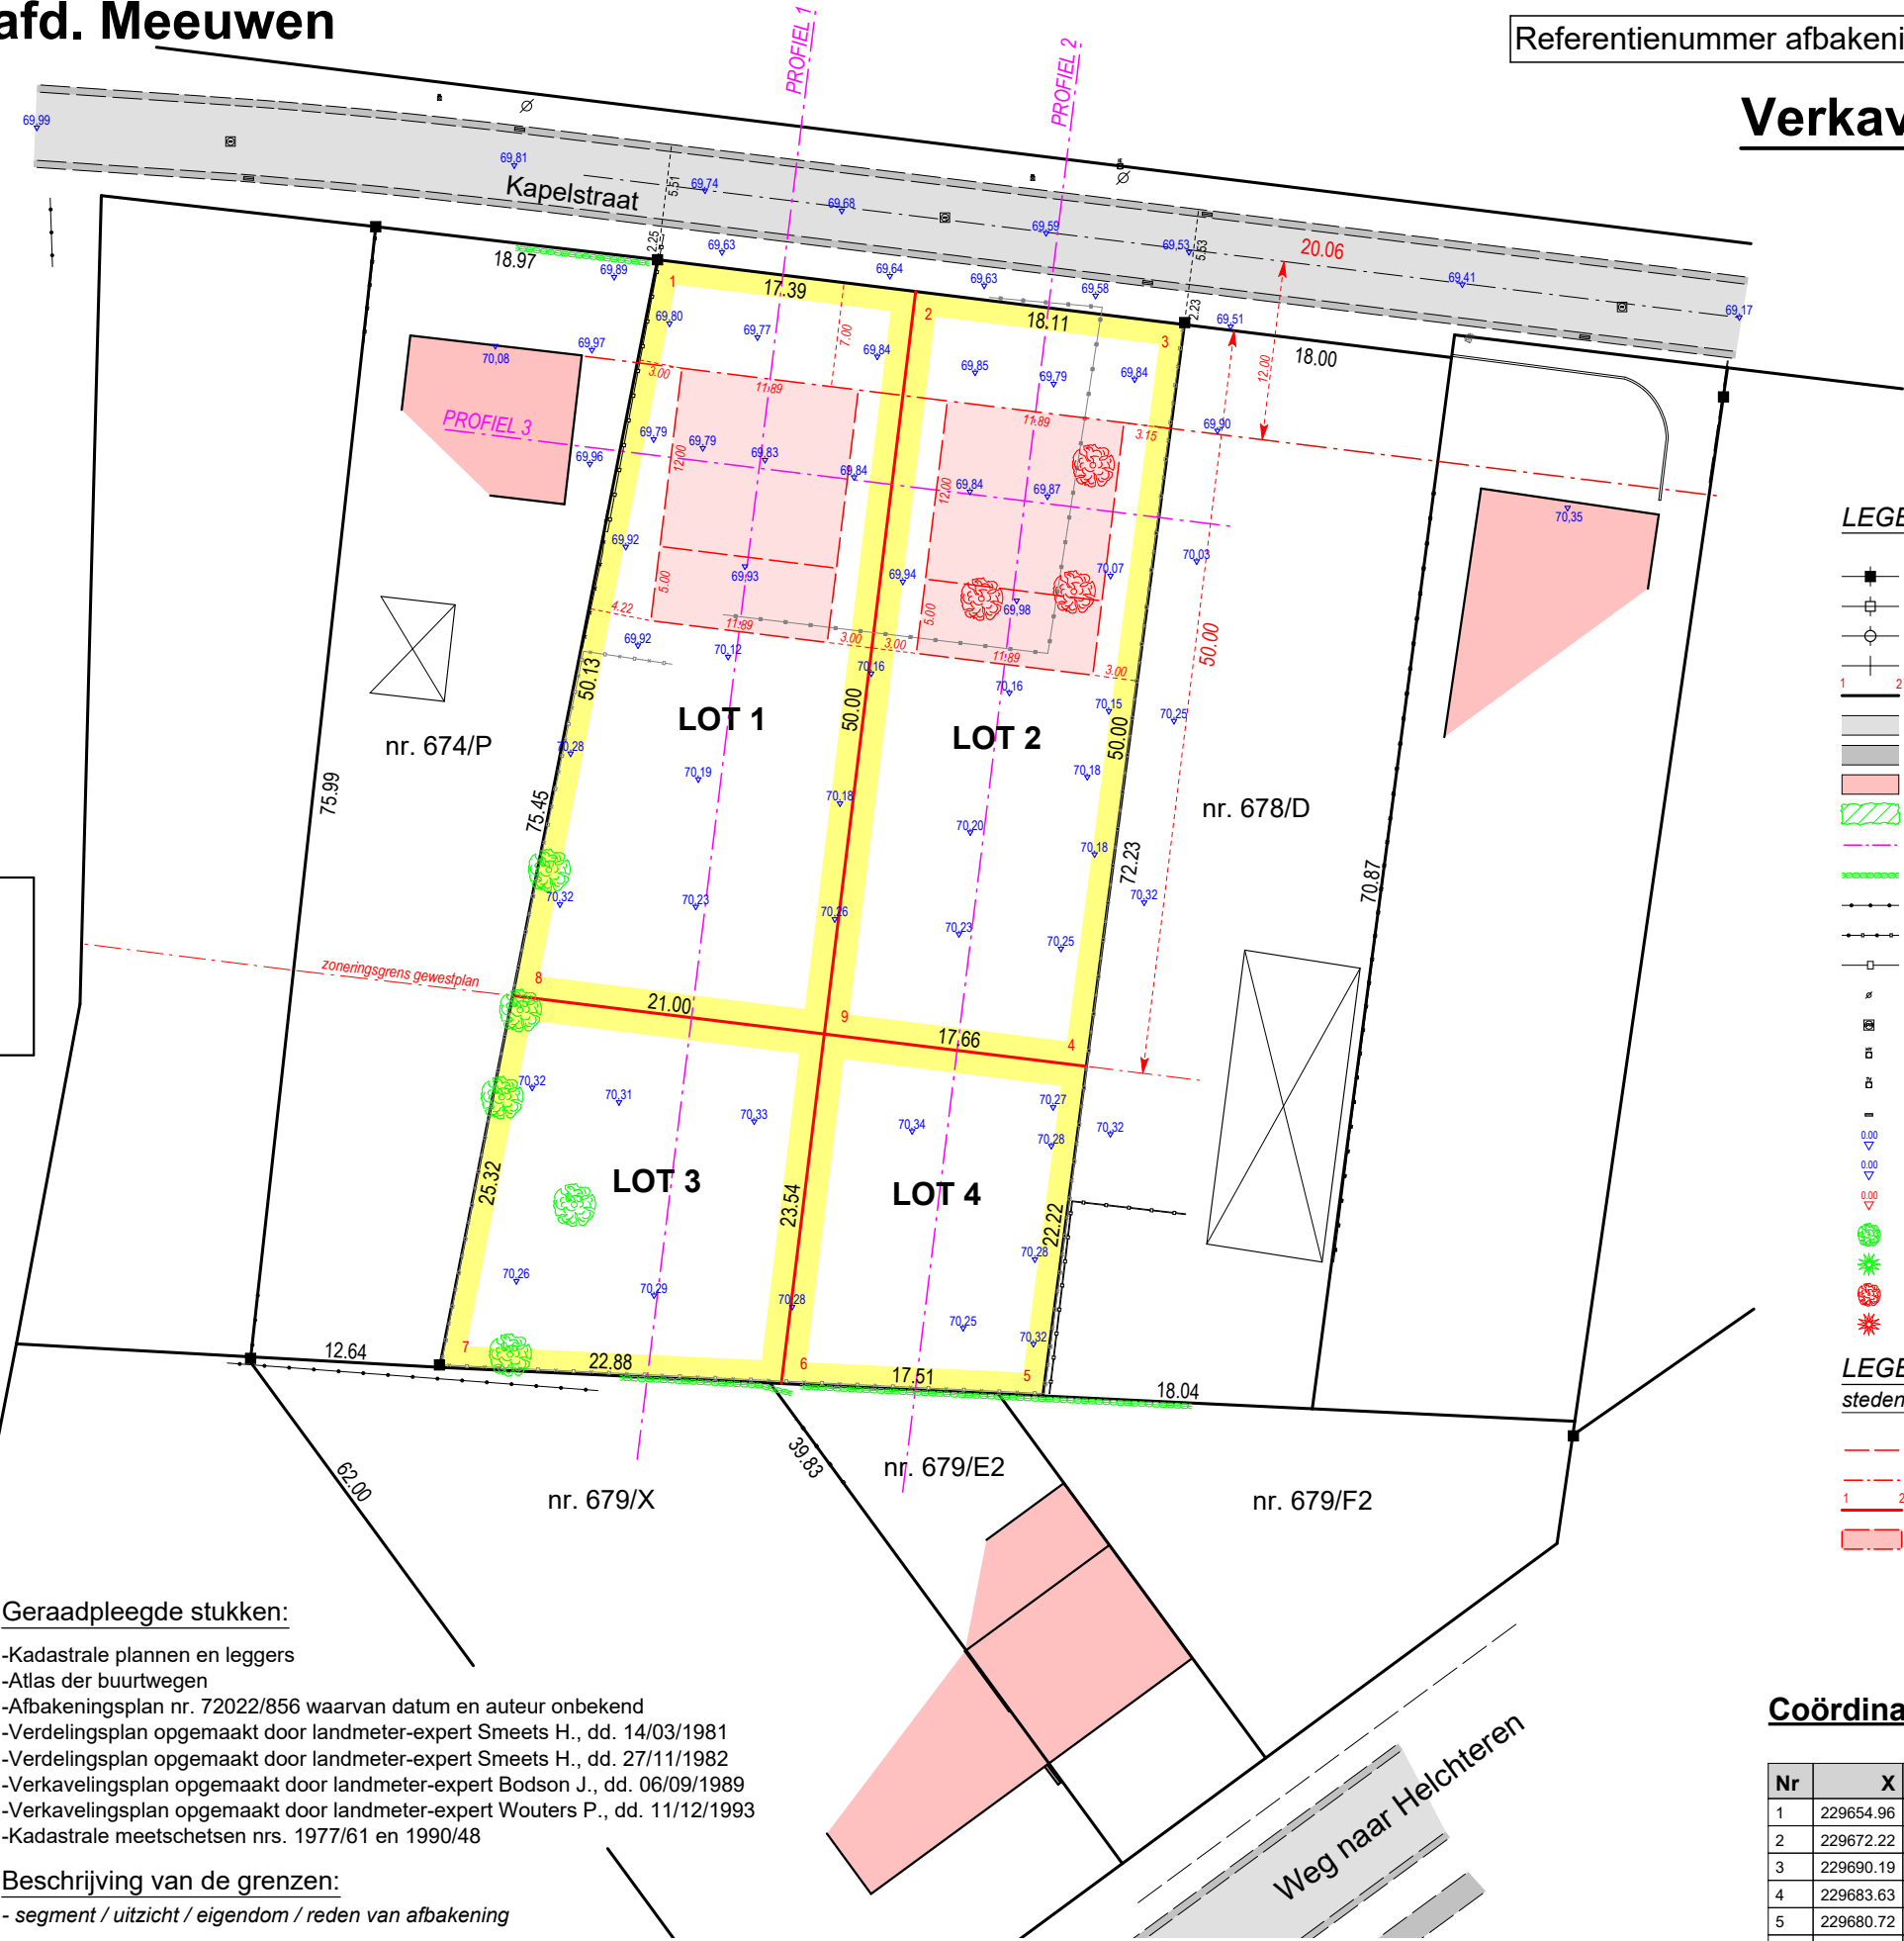

LEGENDE

- bestaande paalsteen
- nieuwe paalsteen
- verfpunt
- niet gematerialiseerd
- grenslijn met puntnummers
- asfaltverharding
- betonverharding
- bestaande gebouwen
- bebouwing
- positie terreinprofiel
- Haag
- draad glad
- draad glad met betonpalen
- betonpalen en palen
- verlichtingspaal
- inspectieput, rond
- hydrant
- Kabeltelevisie
- straatkolk
- hoogte maaiveld
- hoogte deurdorpel
- hoogte garagedorpel
- loofboom
- naaldboom
- te rooien loofboom
- te rooien naaldboom

LEGENDE

- stedebouwkundige invulling
- bouwkader
- bouwlijn
- 1 2
- nieuwe grenslijn
- OT bebouwbare oppervlakte

Coördinatenlijst LB72

Nr	X	Y	Commentaar
1	229654.96	199104.67	paalsteen
2	229672.22	199102.55	niet gematerialiseerd
3	229690.19	199100.33	niet gematerialiseerd
4	229683.63	199050.76	niet gematerialiseerd
5	229680.72	199028.73	niet gematerialiseerd
6	229663.23	199029.56	niet gematerialiseerd
7	229640.38	199030.65	niet gematerialiseerd
8	229645.27	199055.49	niet gematerialiseerd
9	229666.11	199052.92	niet gematerialiseerd