




Electricité


M^r et M^{me} DABIN (STAVELLOT)

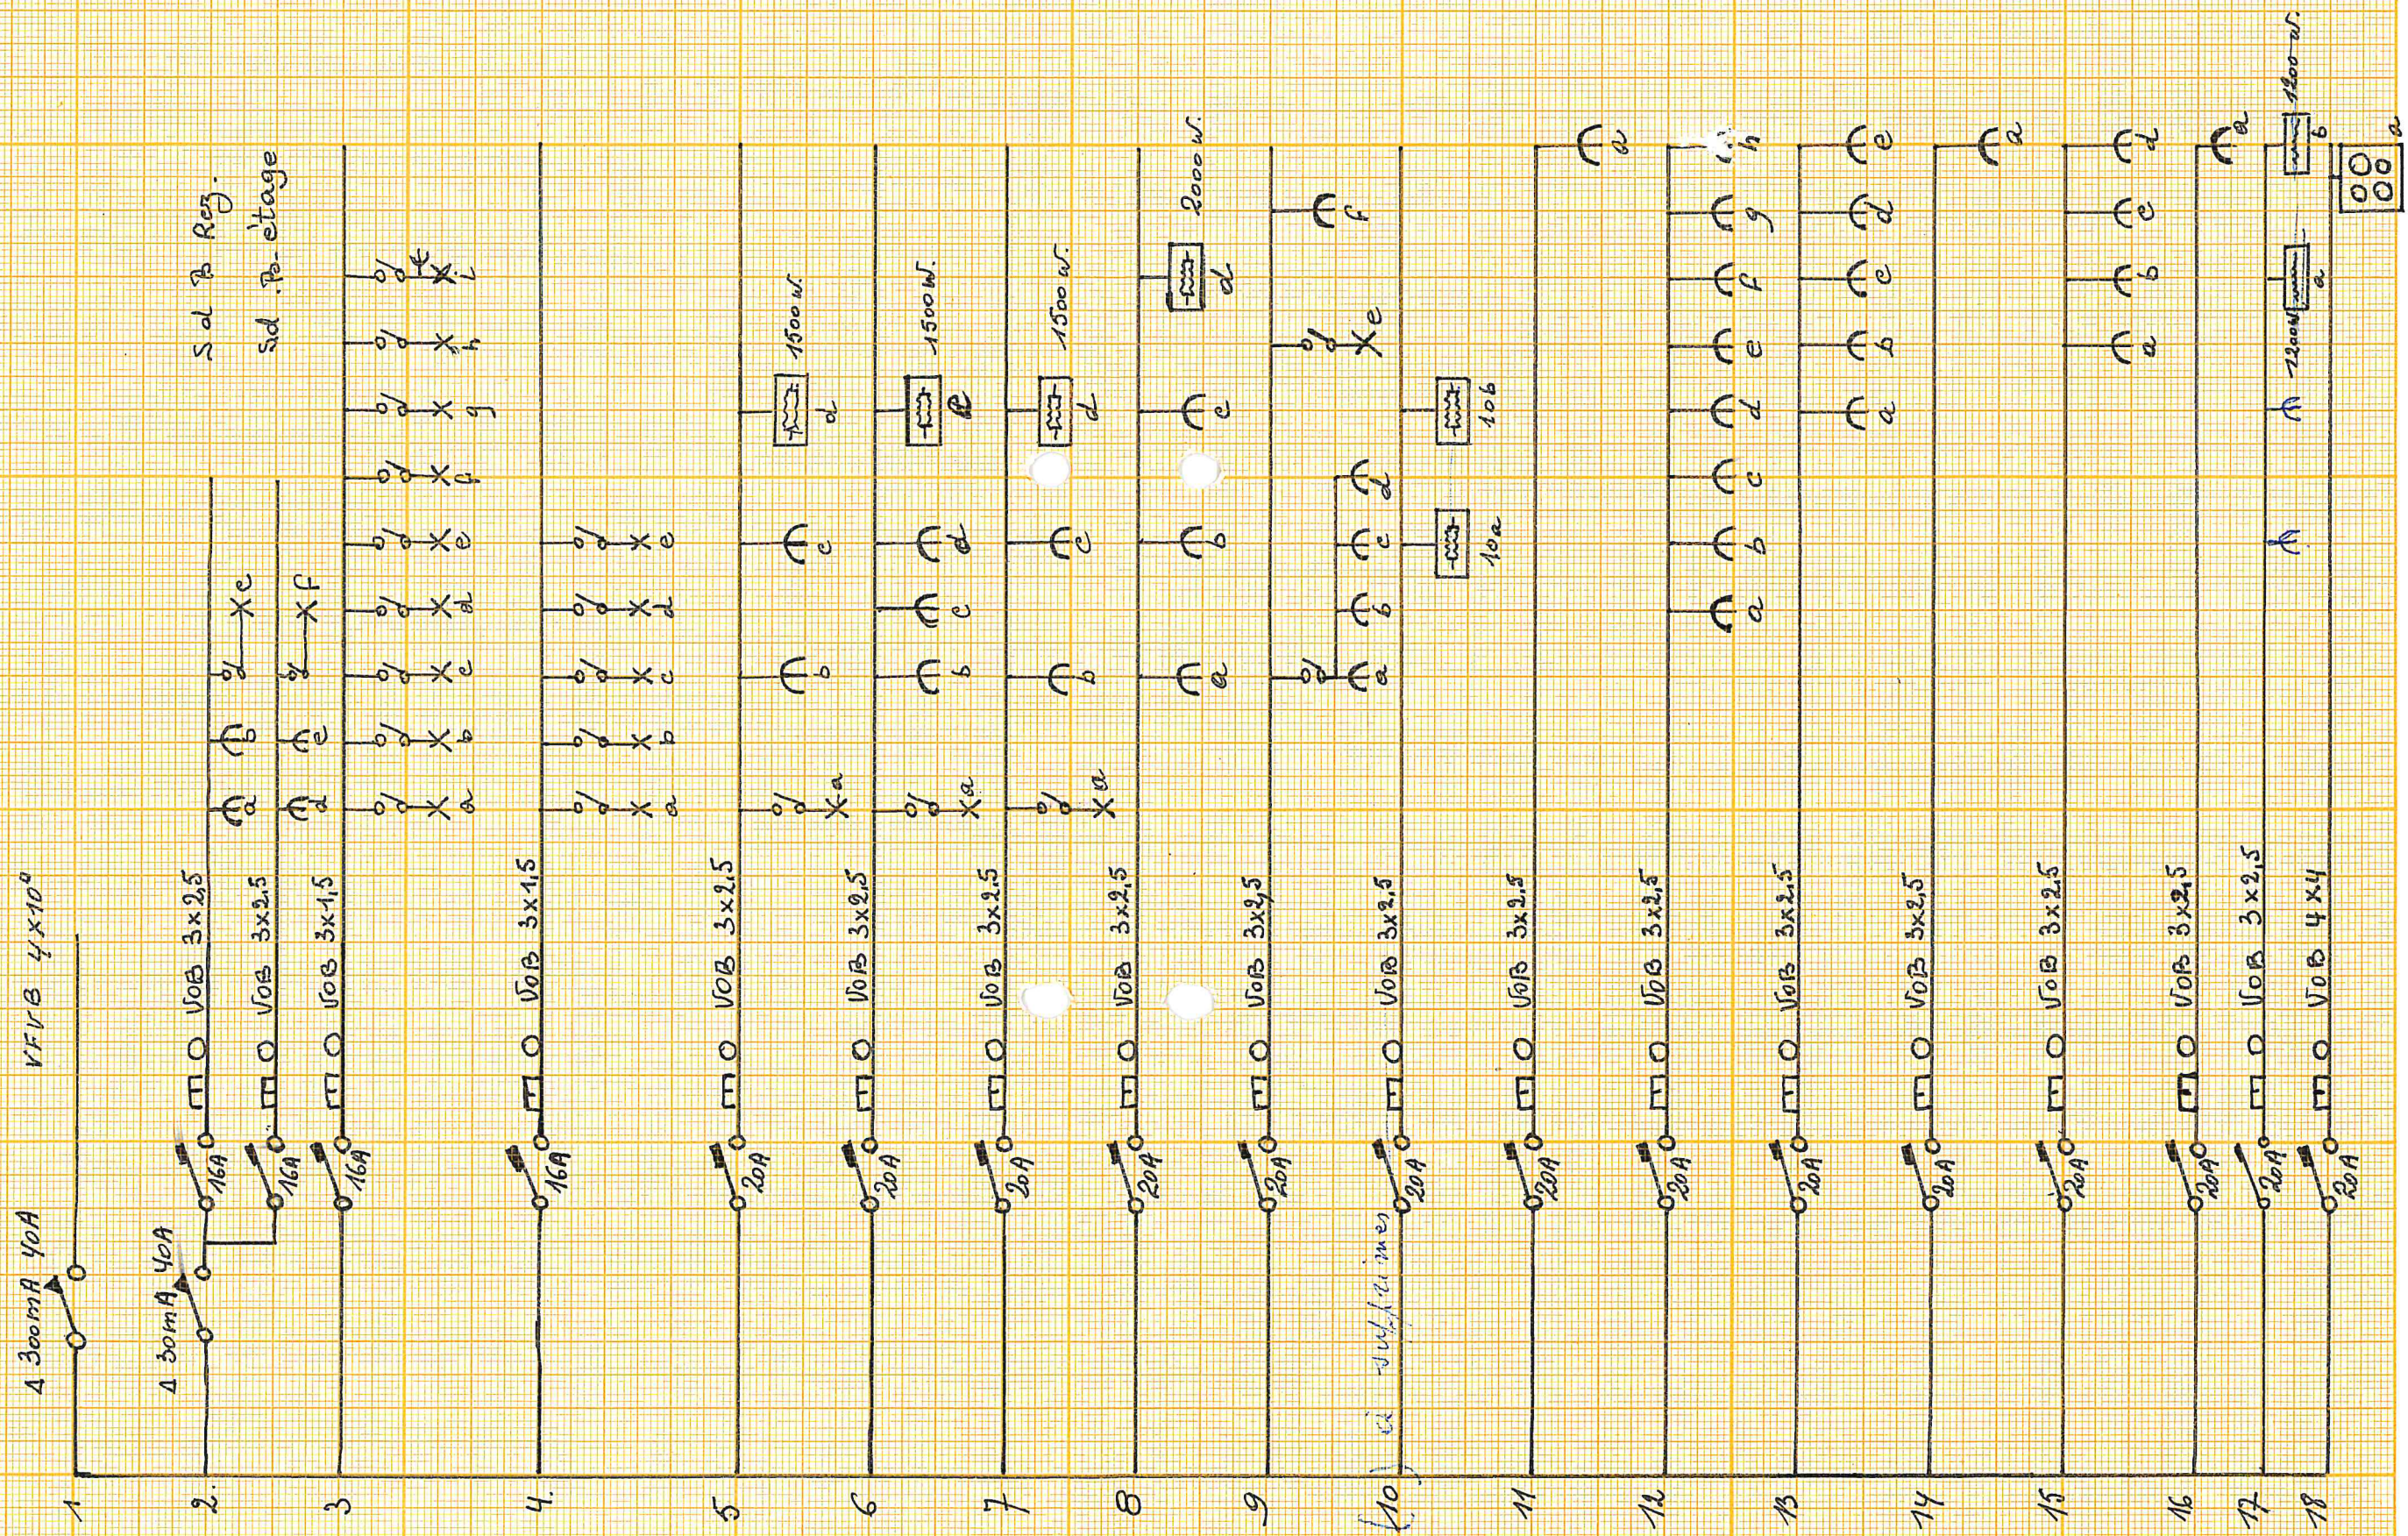

M^r et M^{me} DABIN (STAELOT)

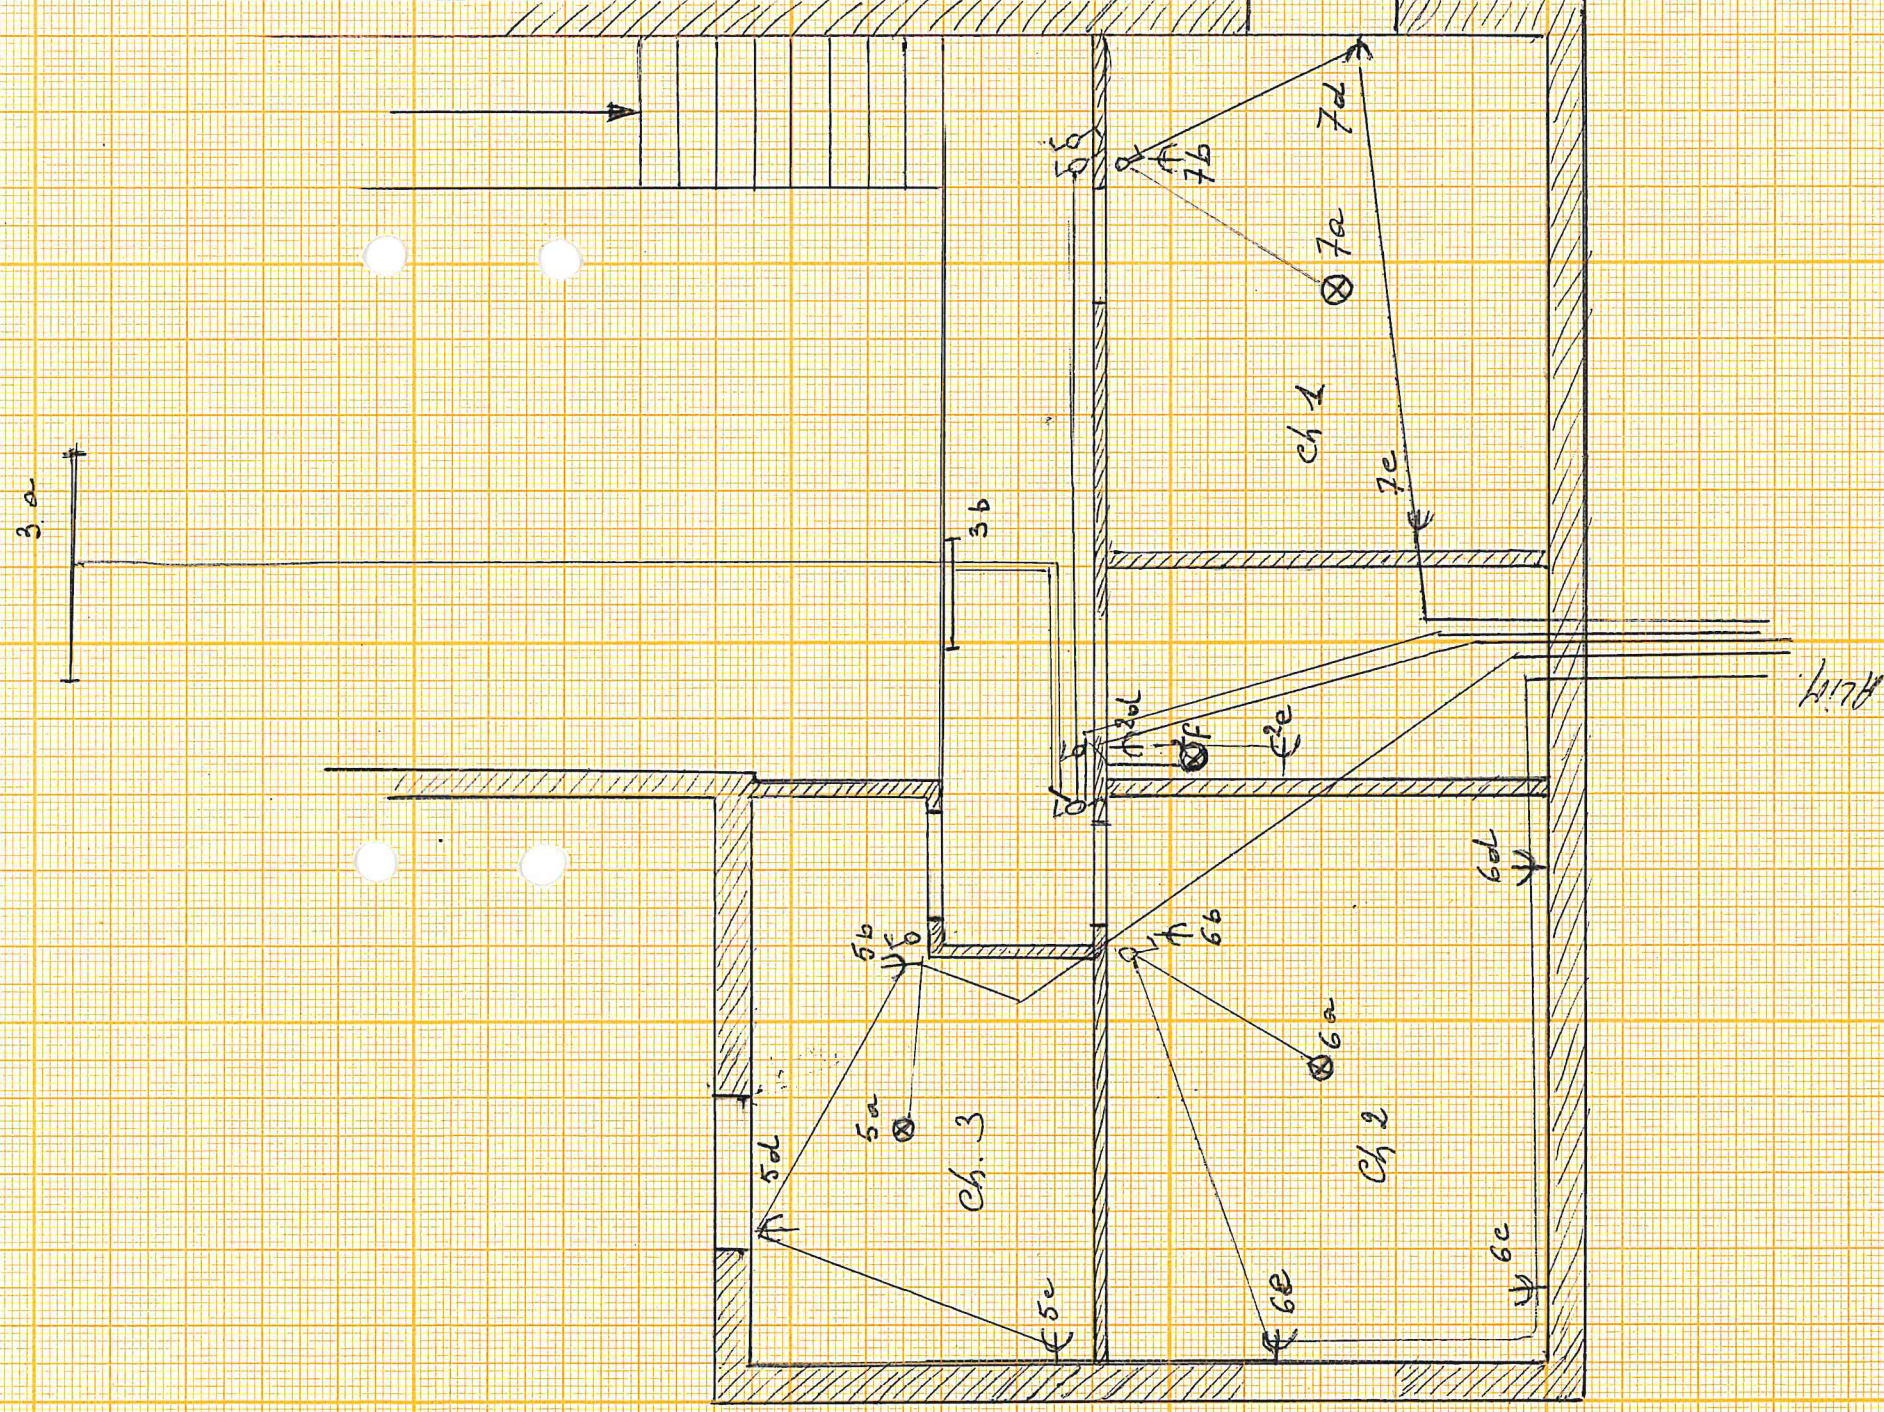

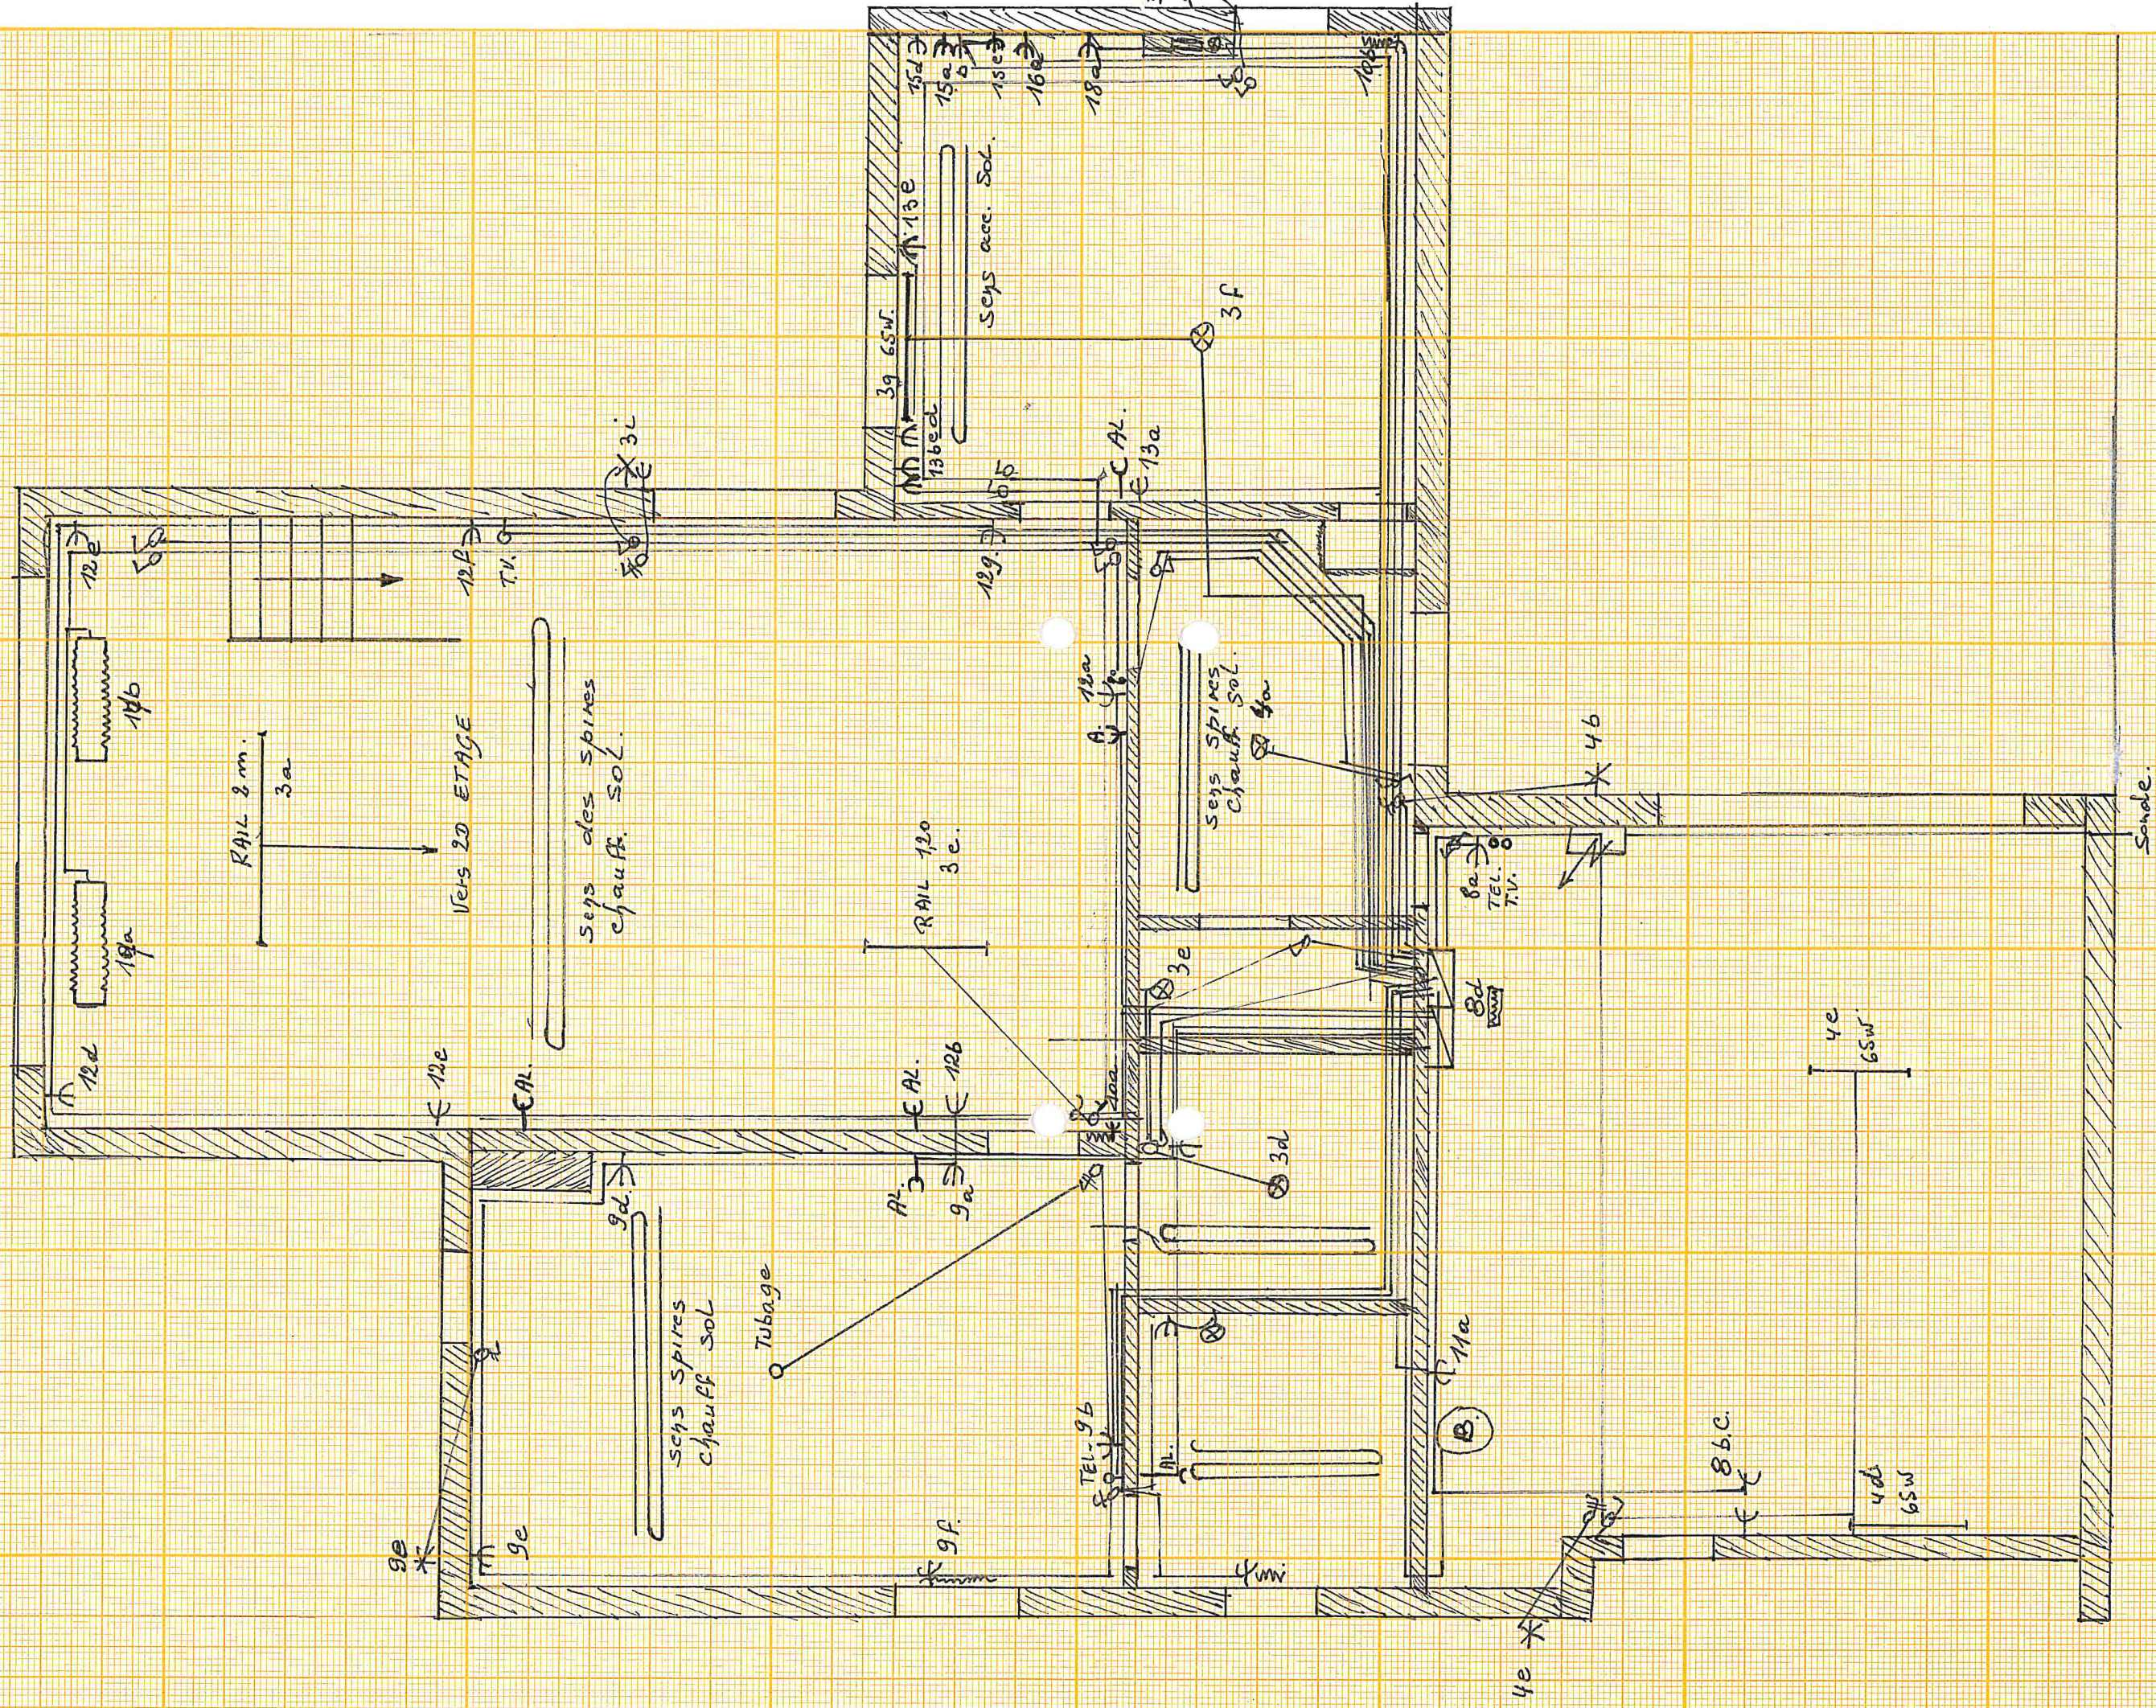$\frac{1}{r} \neq \frac{1}{mc}$ 

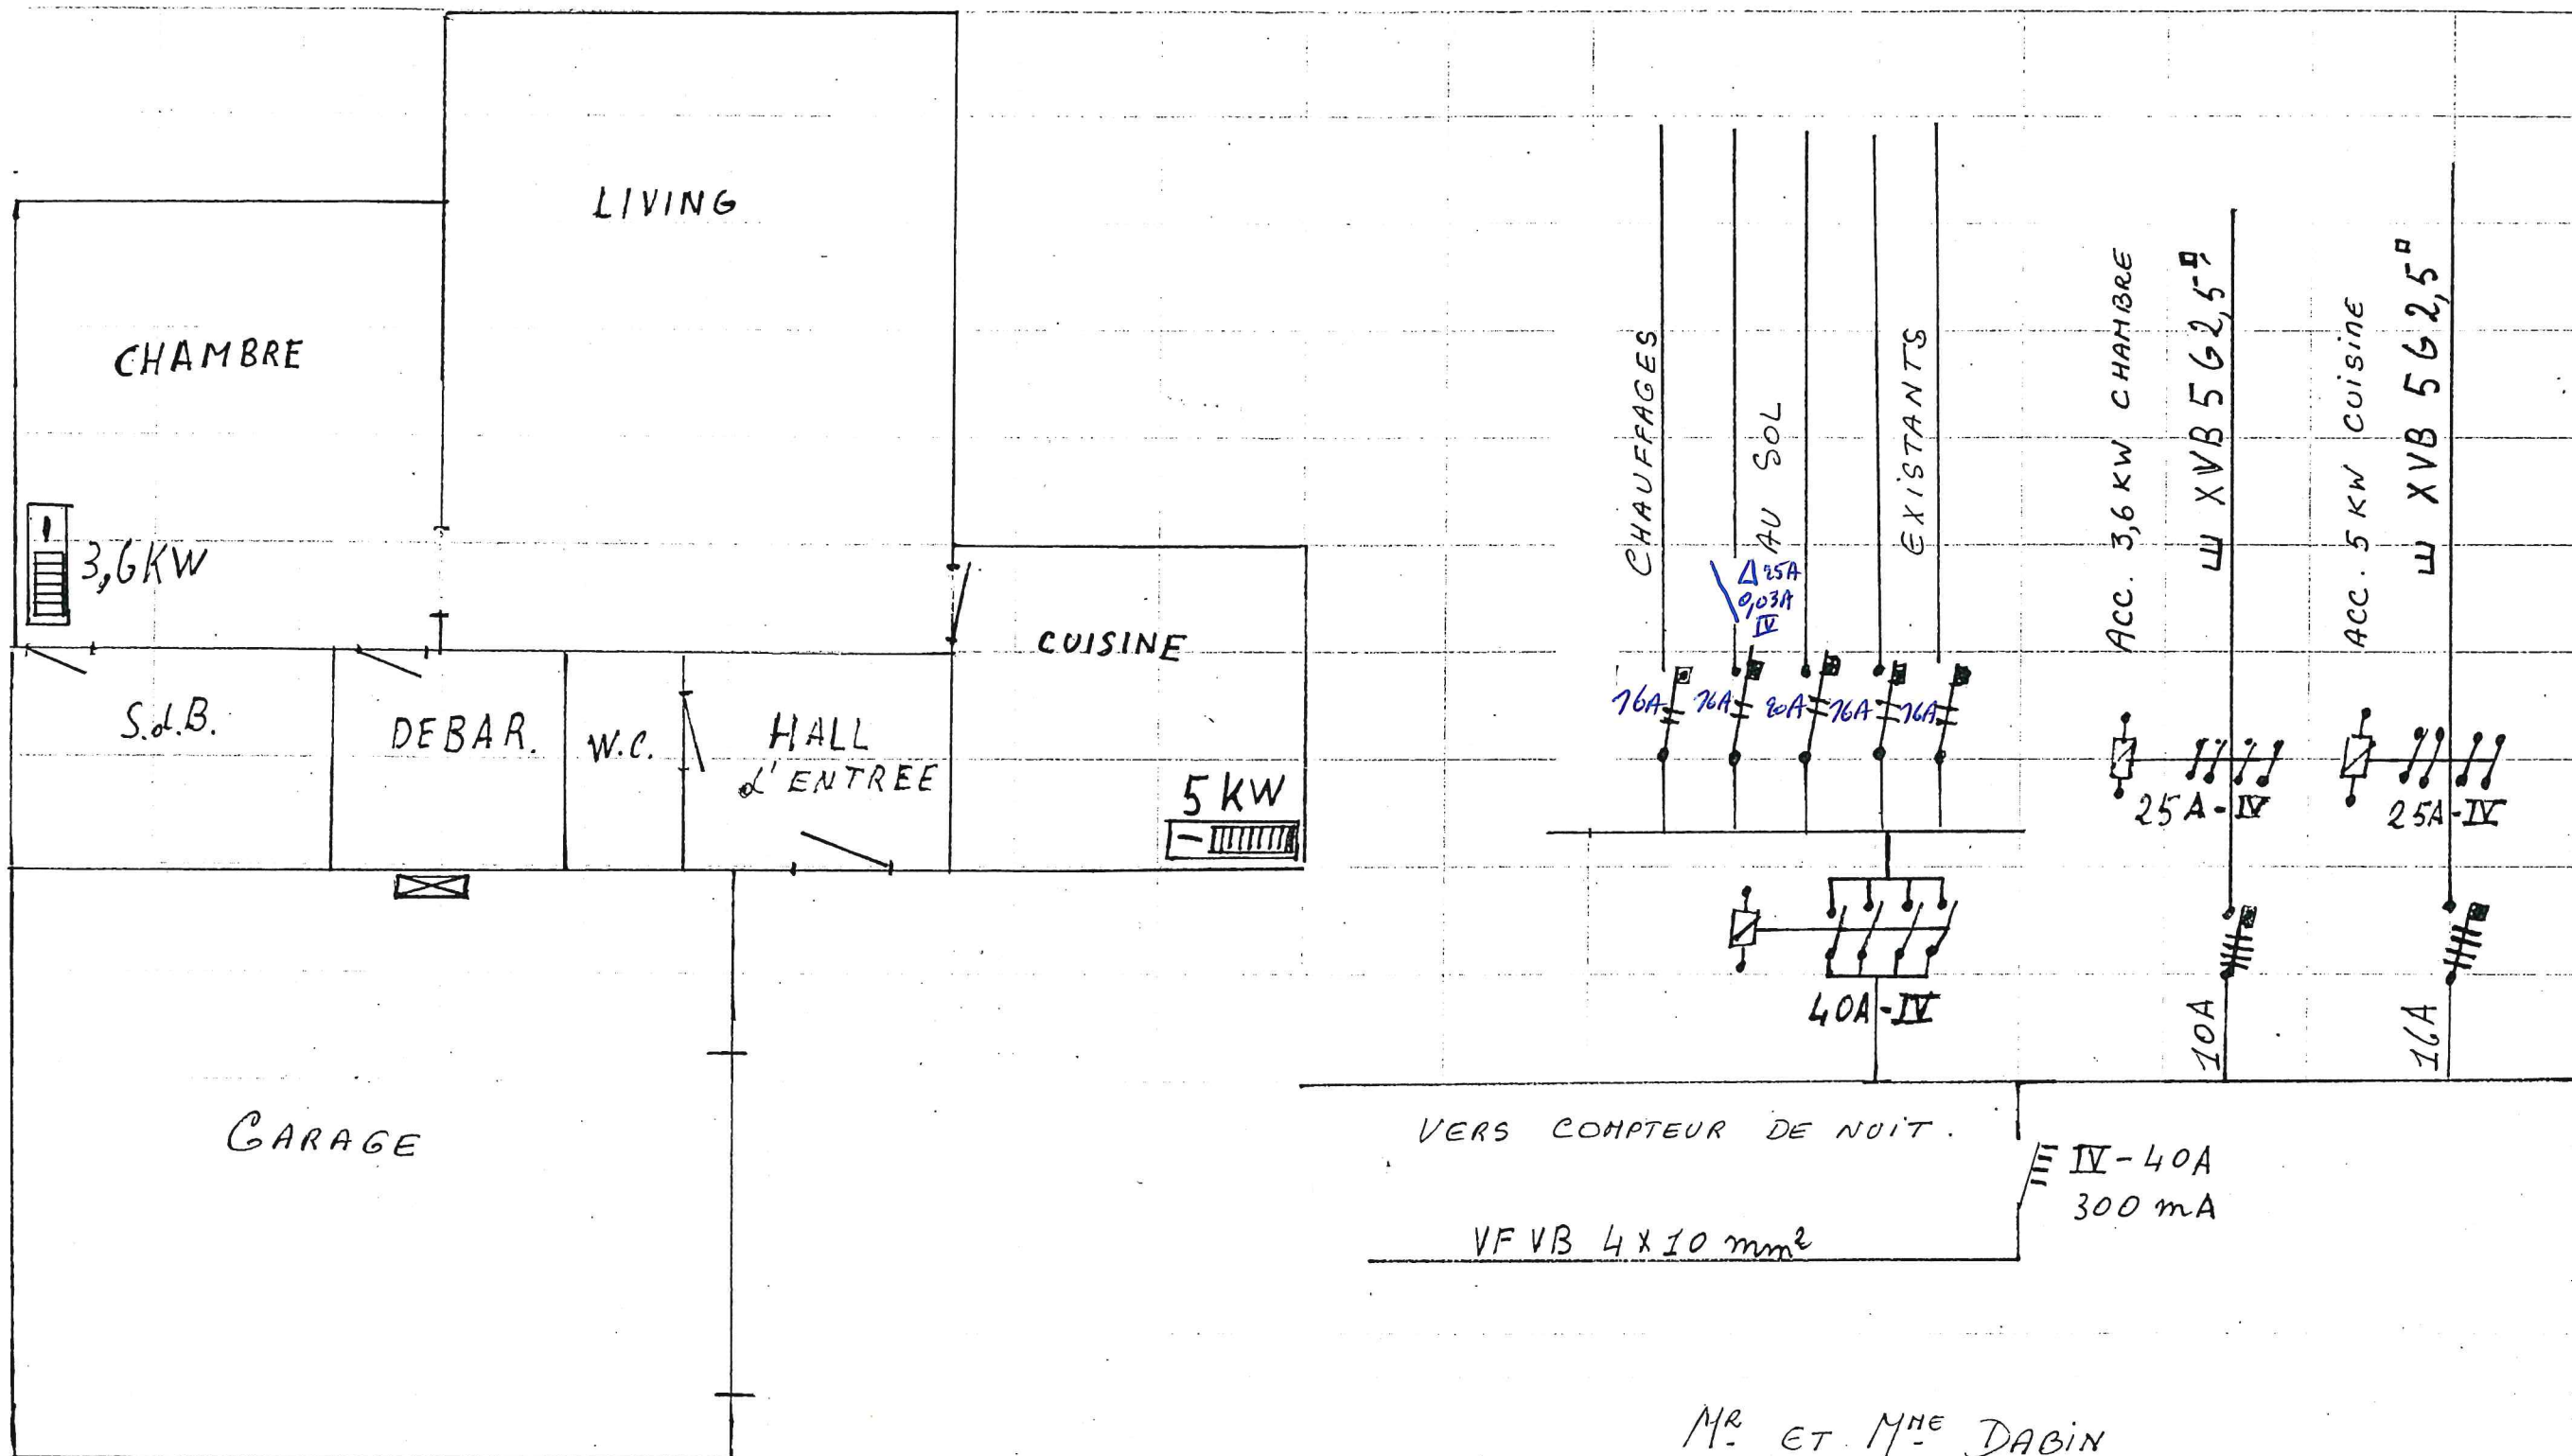

MR. ET M^{ME} DABIN
CHEMIN DE RENARDMONT
STAVELOT.

Le délégué de l'organisme agréé / De afgevaardigde van het erkend keuringsorganisme

Contrôlé par - Gecontroleerd door
SGS Bureau NIVELLES
Date/Datum 25/11/02
Agent 25 R. TAILLARD

R. Taillard

De verantwoordelijke voor de uitvoering van het werk / Le responsable de l'exécution du travail



BEX JOSE
GERANT

Bex Jose

BEFELEC SPRL
RUE VERTE 9
4040 HERSTAL
Fax: 043278.04.49

Agenc. 25 R. TAILLARD
 Date/Datum 25/11/2012
 SGS Bureau NIVELLES
 Contrôle par - Gecontroleerd door

Le délégué de l'organisme agréé / De afgevaardigde van het erkend keuringsorganisme

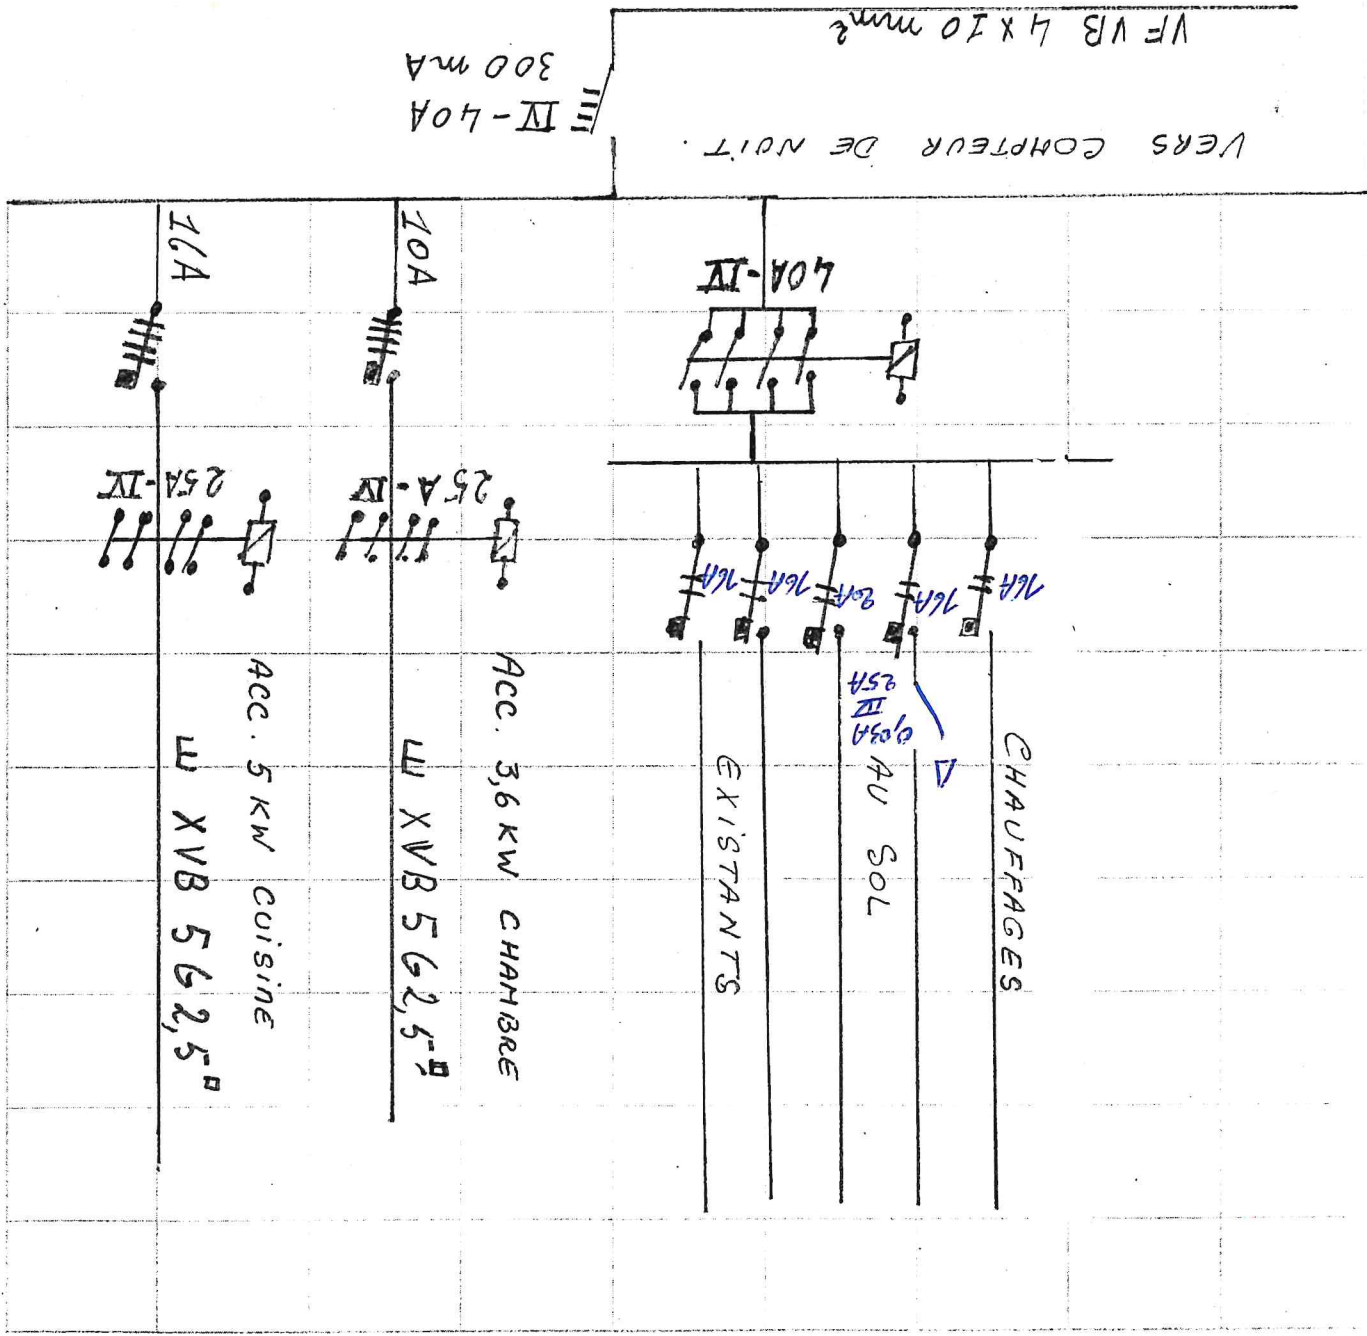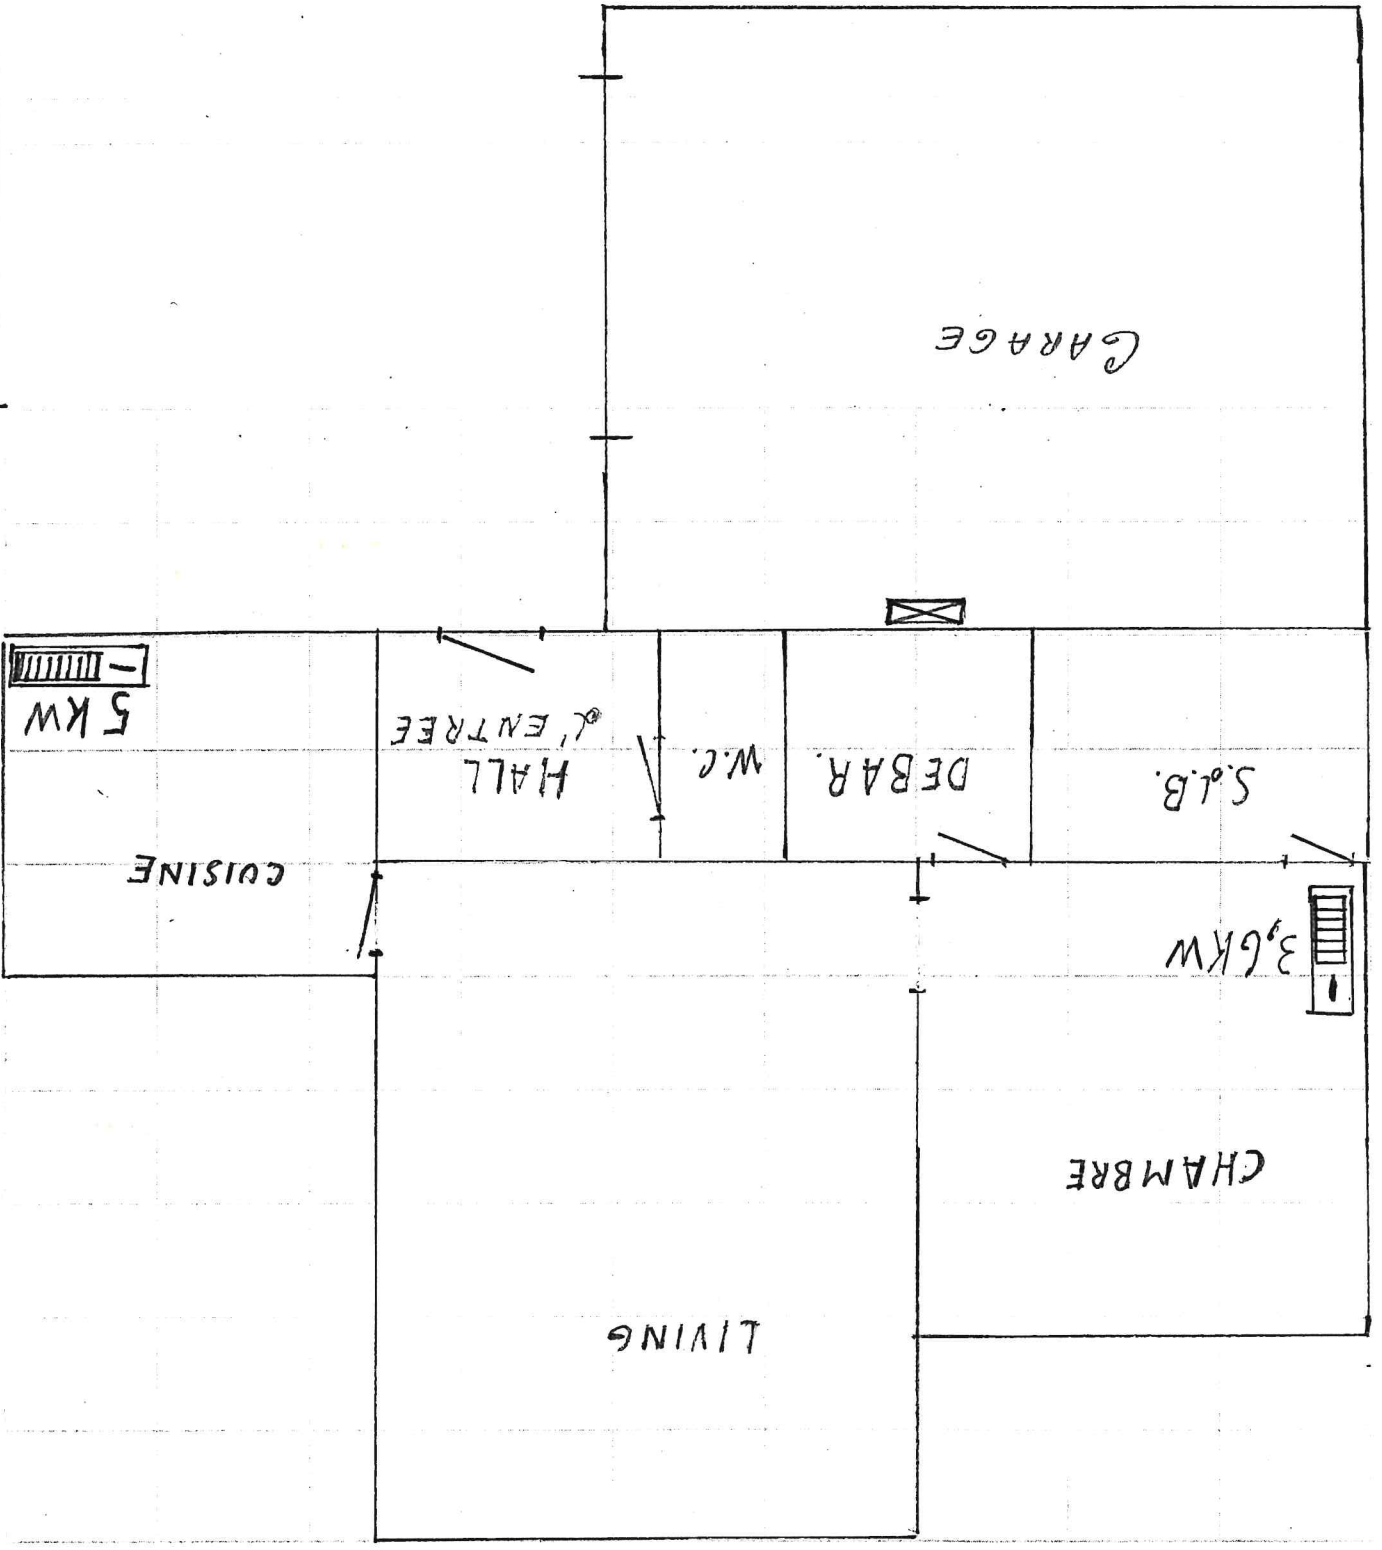

M^r et M^{me} DAGIN
 CHEMIN DE RENARDMONT

STAVELOT.

[Signature]

De verantwoordelijke voor de uitvoering van het werk / Le responsable de l'exécution du travail

BEX JOSE
 GERANT

[Signature]

BEFELEC SPRL
 RUE VERTE 9
 4040 HERSTAL
 Fax: 0112278.04.49