


SCHETSTEKENING BOUWVOORNEMEN

Gemeente: Haaltert
Ten kadaster bekend: eerste afdeling
 sectie A nrs. 1427n, 1428c en 1429d

Reliëf: vlak terrein

Nutsvoorzieningen: electriciteit,
 openbare verlichting, waterleiding,
 riolering, telefoon, TV-distributie

Bouwvoornemen:
 stedenbouwkundige voorschriften
 zie keerzijde

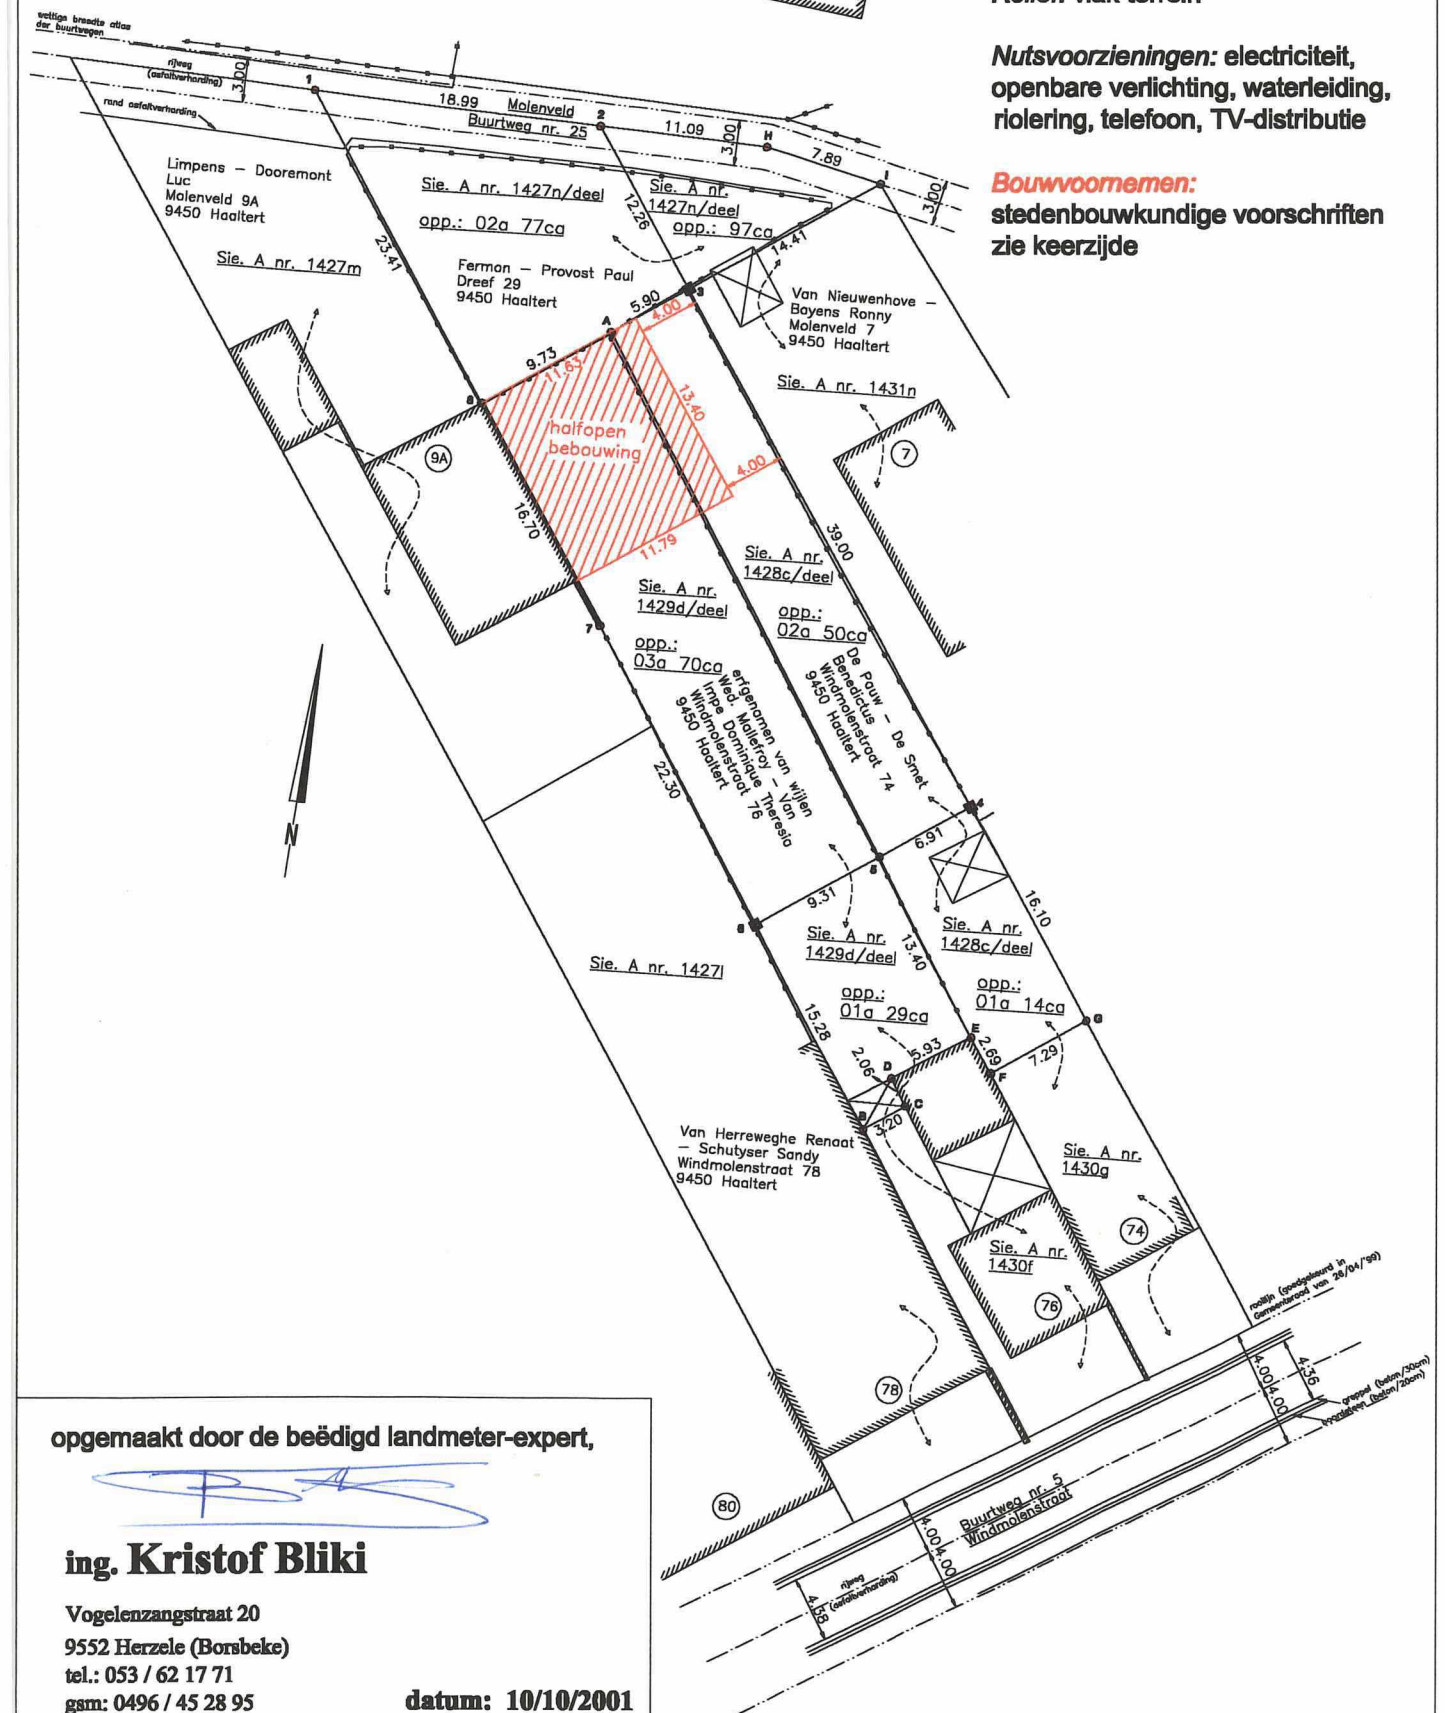

opgemaakt door de beëdigd landmeter-expert,

ing. Kristof Bliki

Vogelenzangstraat 20
 9552 Herzele (Borsbeke)
 tel.: 053 / 62 17 71
 gsm: 0496 / 45 28 95

datum: 10/10/2001

schaal: 1/500