

Aanvraag voor het verkavelen van gronden

HOOGSTRATEN (MEER)


3° afdeling - sectie C
nr. 355/B

schaal: 1/500

0 1 5 10 20m



Reliëf: vlak terrein
Occupatie van de bodem: onbebouwd
Halte openbaar vervoer: ca. 300m
Afvoer oppervlaktewater: geen bijkomende maatregelen nodig
Bestemming volgens gewestplan: woongebied en
woonuitbreidingsgebied
Geen erfdienstbaarheden.

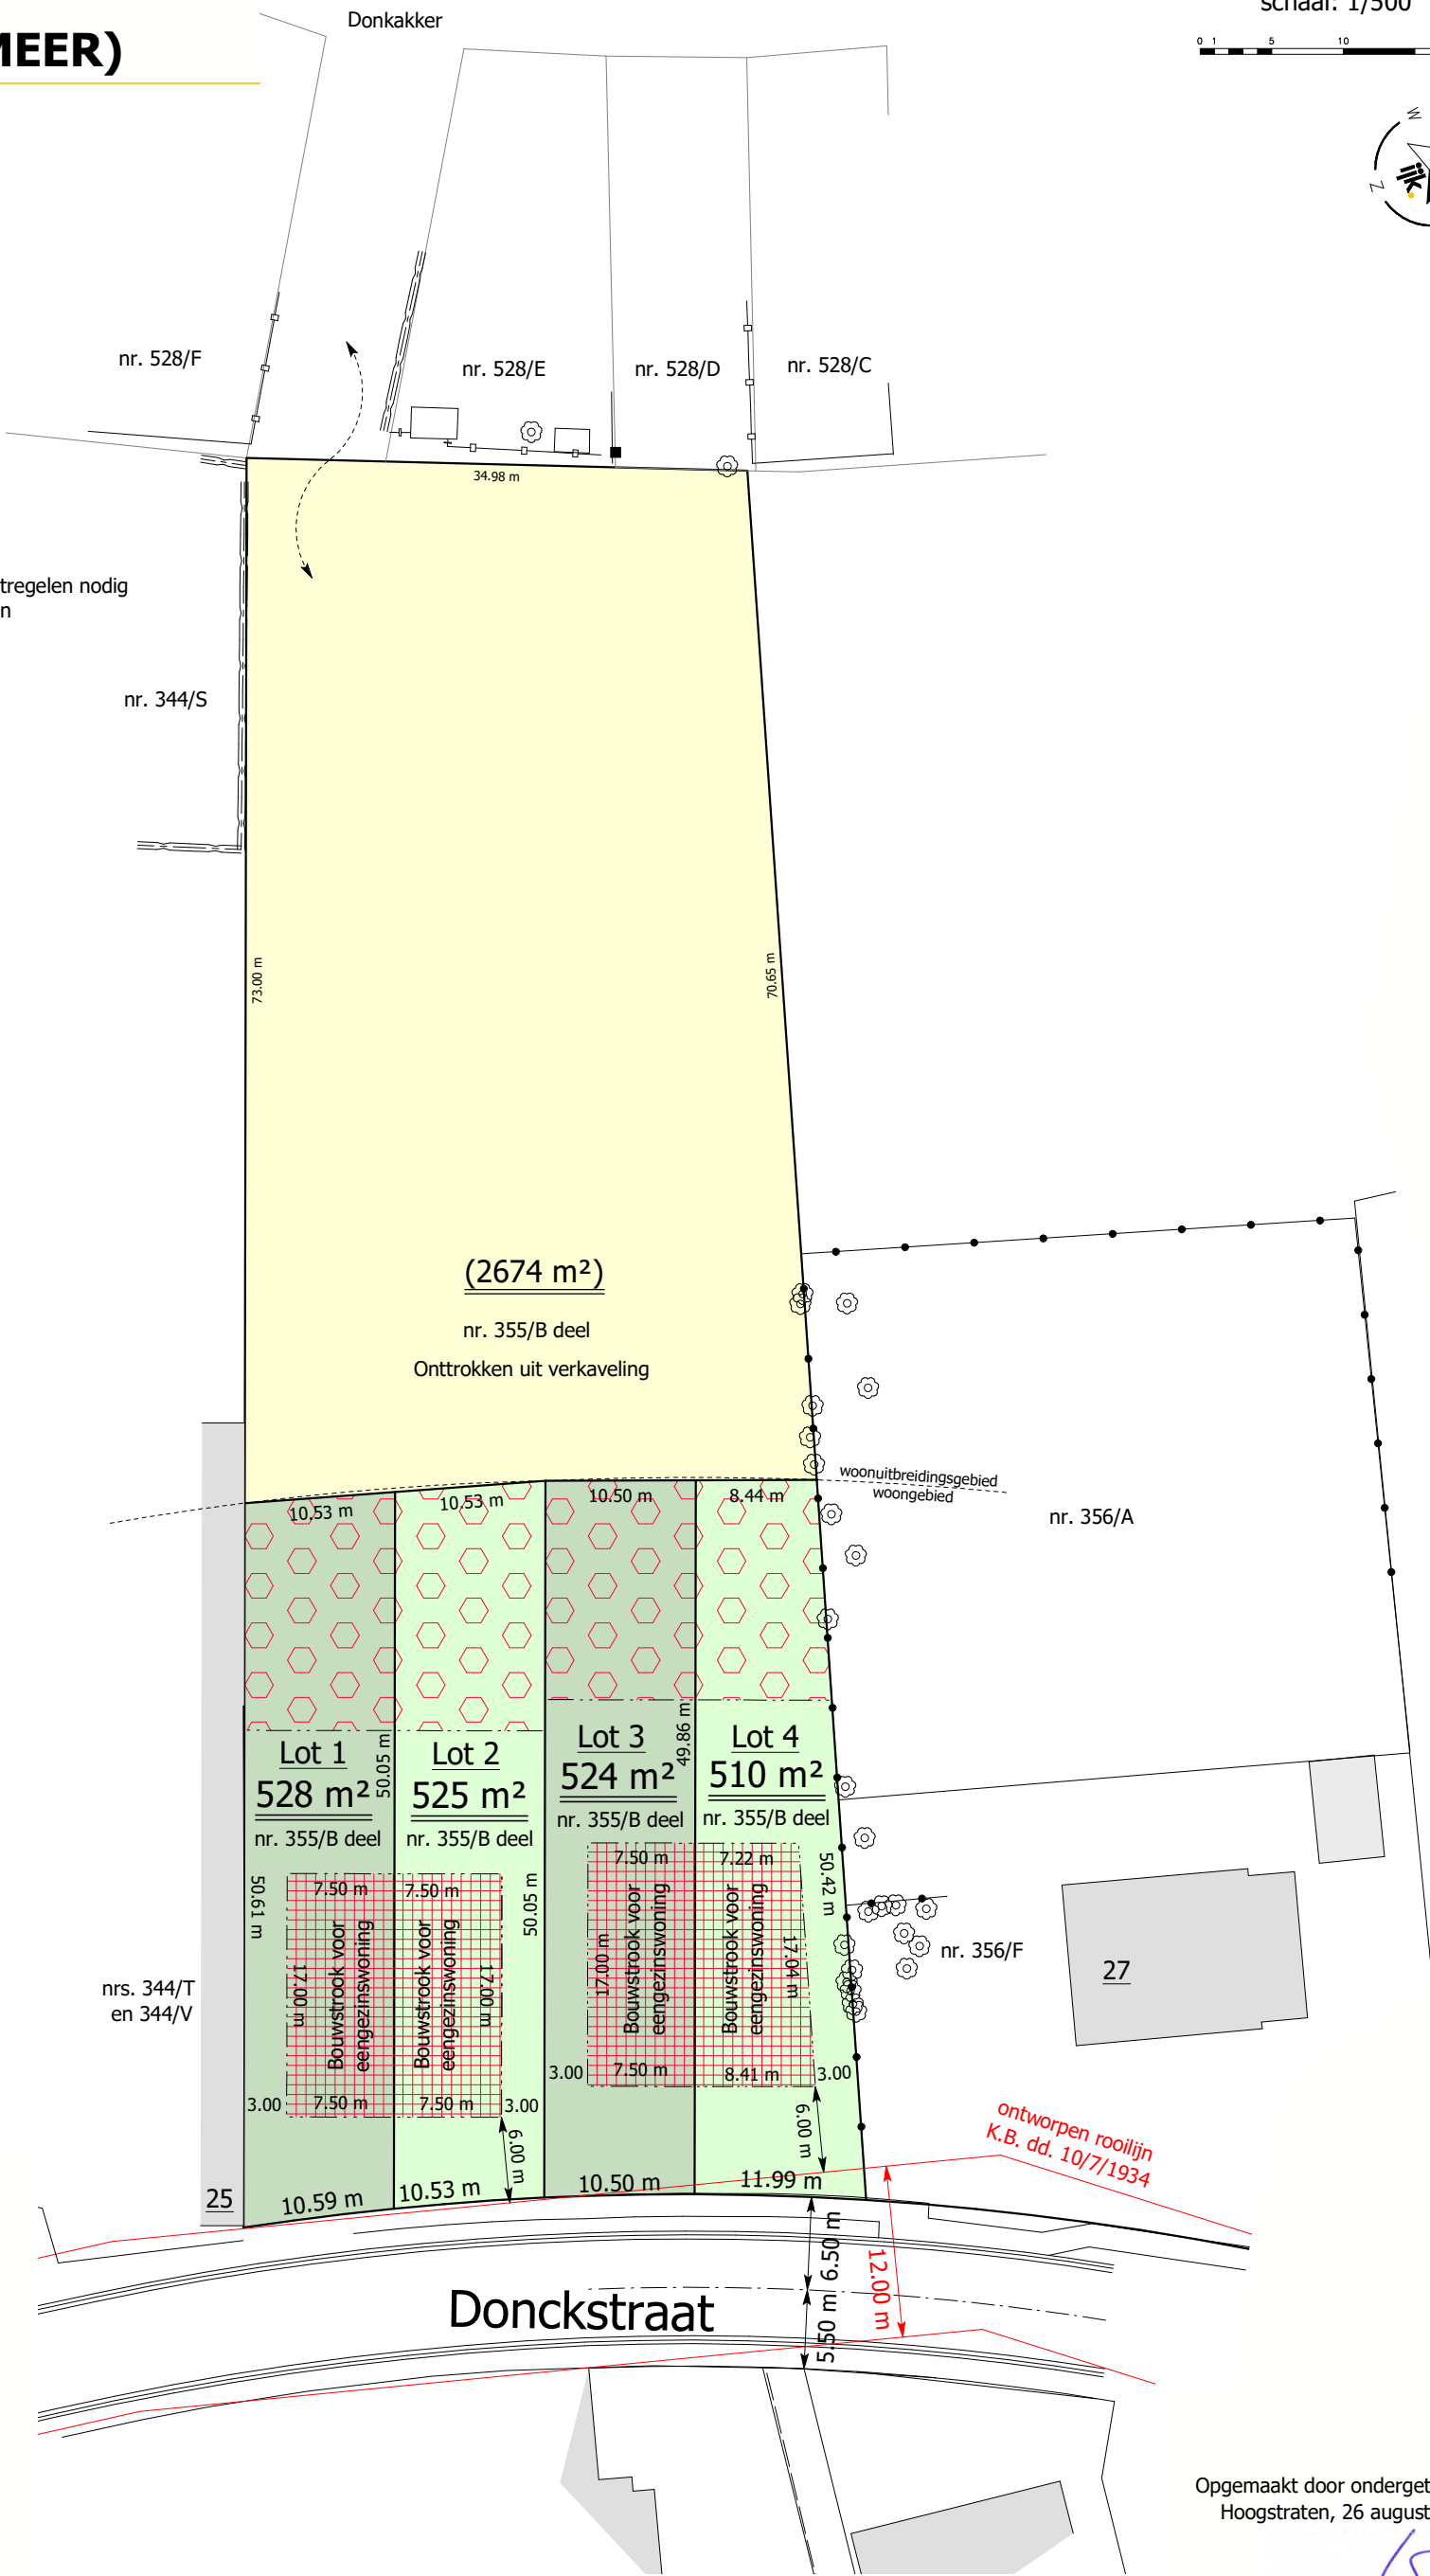

LANDMETERS
Part of United Experts

BUIZELSTRAAT 22,
2320 HOOGSTRATEN

www.ijkpuntlandmeters.be
info@ijkpuntlandmeters.be
Tel.: 03/314.65.33

dossier Geo J25037An

Nieuwe toestand

Opgemaakt door ondergetekende,
Hoogstraten, 26 augustus 2025

Jan Koyen
Beëdigd landmeter-expert
LAN040621