




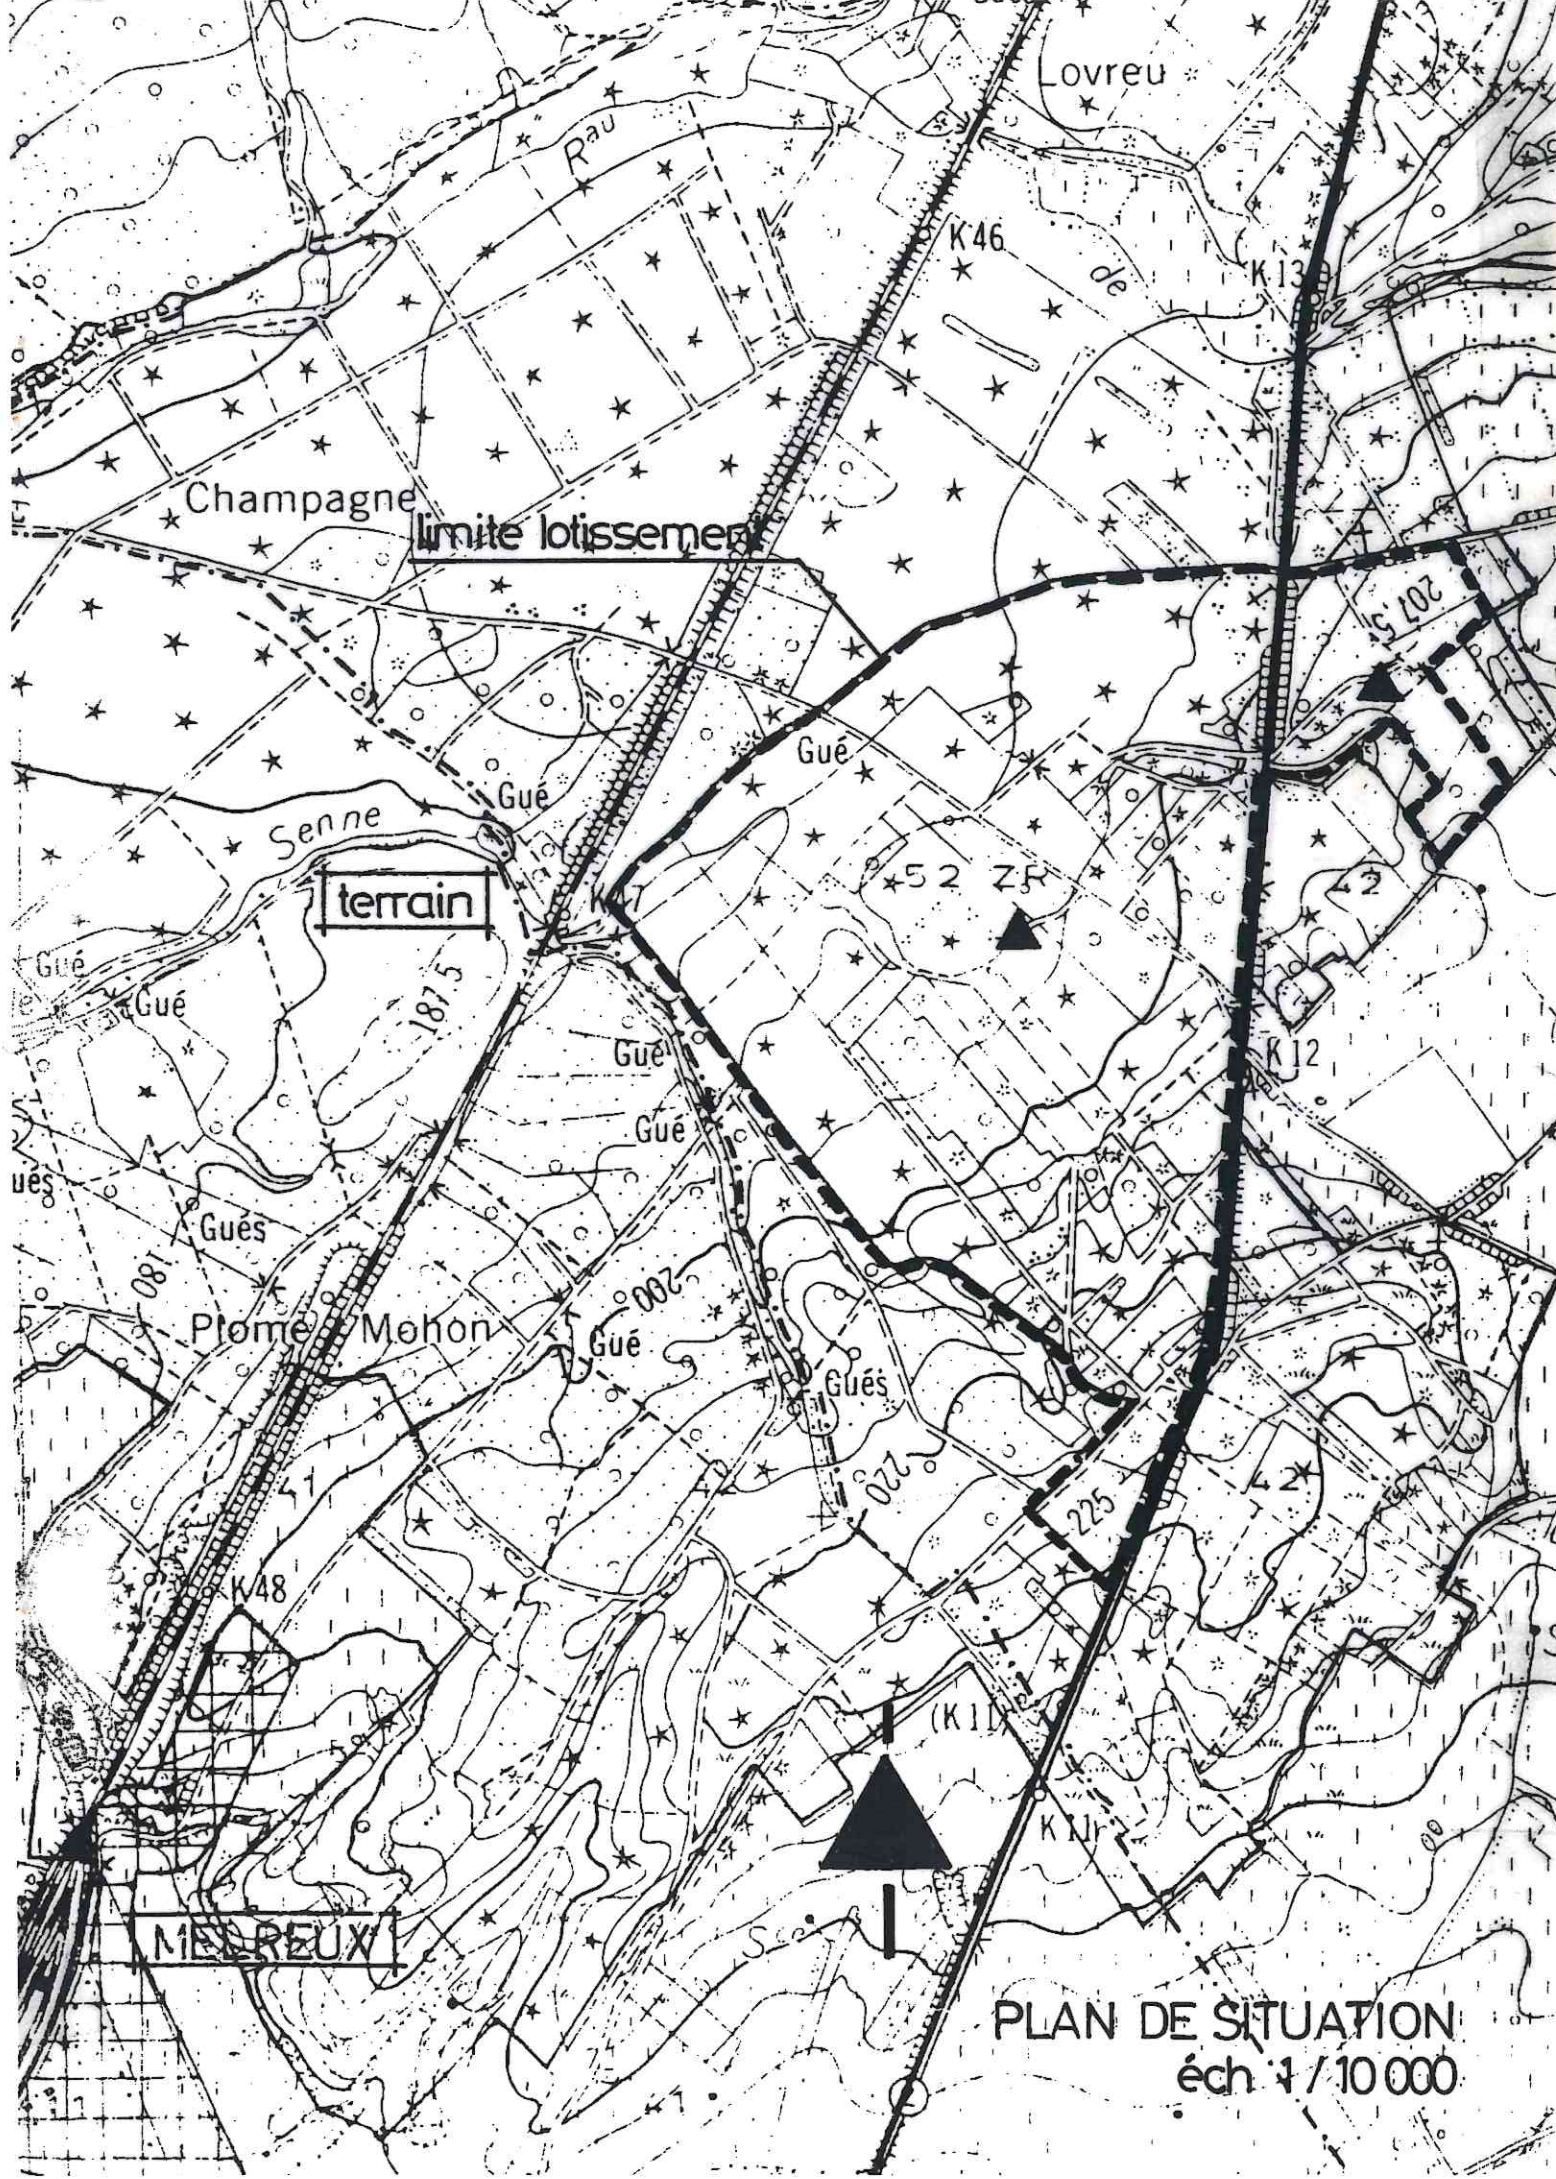

LE MAITRE DE L'OUVRAGE		
NOM	COMPERNOLLE stefa	
DOMICILE	9990 MALDEGEM kleitkalseide 134	
LA NATURE DE L'OUVRAGE		PLAN N° 1 / 5
CONSTRUIRE UN CHALET INDIVIDUEL		DOSSIER N° 1503/02
SITUATION	BIRON ZB - rue des merles 3 - lot 253	
CADASTRE	section B n° 1270 d / pie	
	TELIER D'ARCHITECTURE PH.SCHOCKAERT SPRL	DRESSE LE 29_3_02
	URBANISME RENOVATION DECORATION	RUE DE NAMUR, 161 - 1300 WAVRE - TEL : 010 / 24.17.36

6028

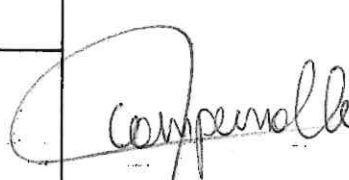


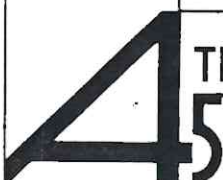


254

252



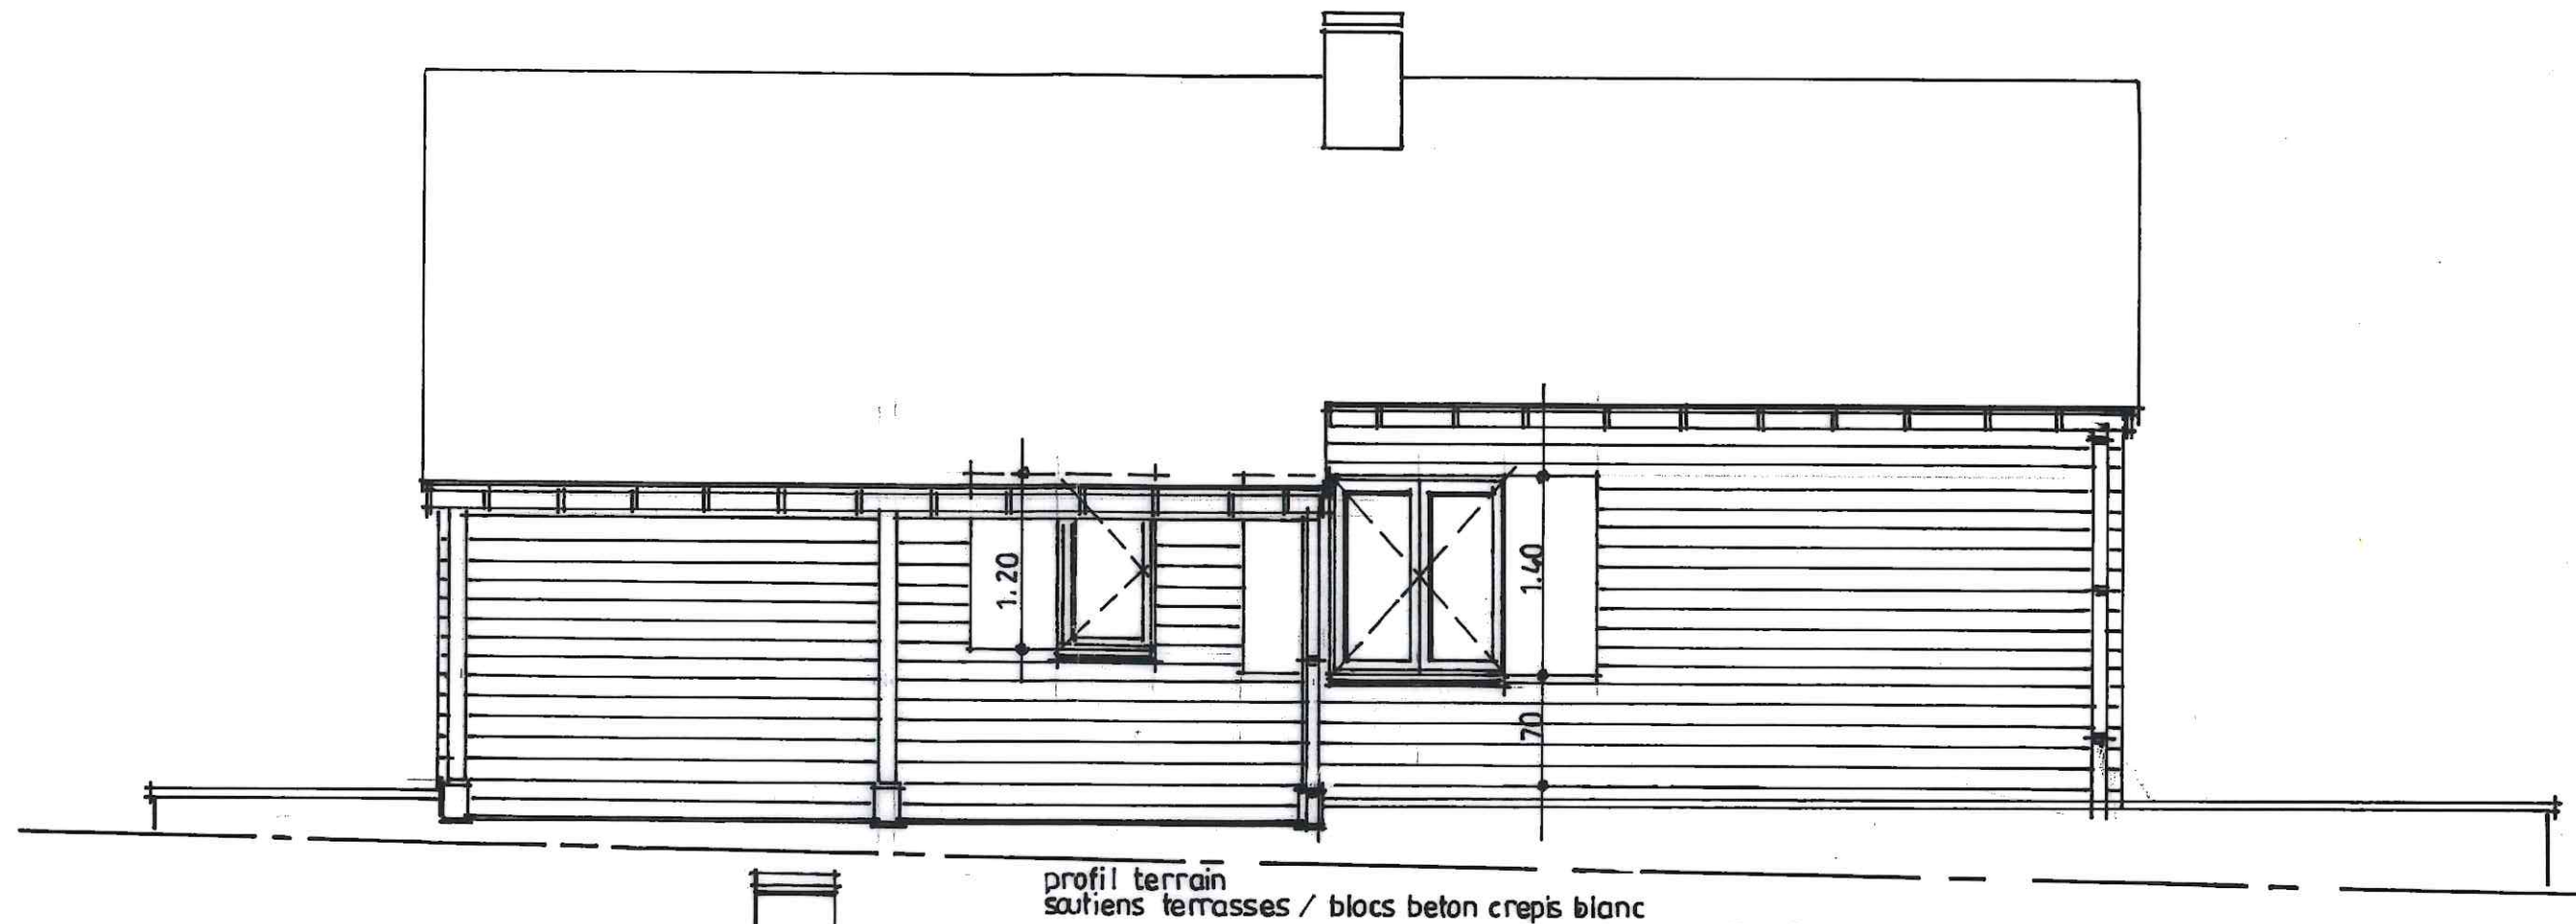

FAÇADE ARRIERE

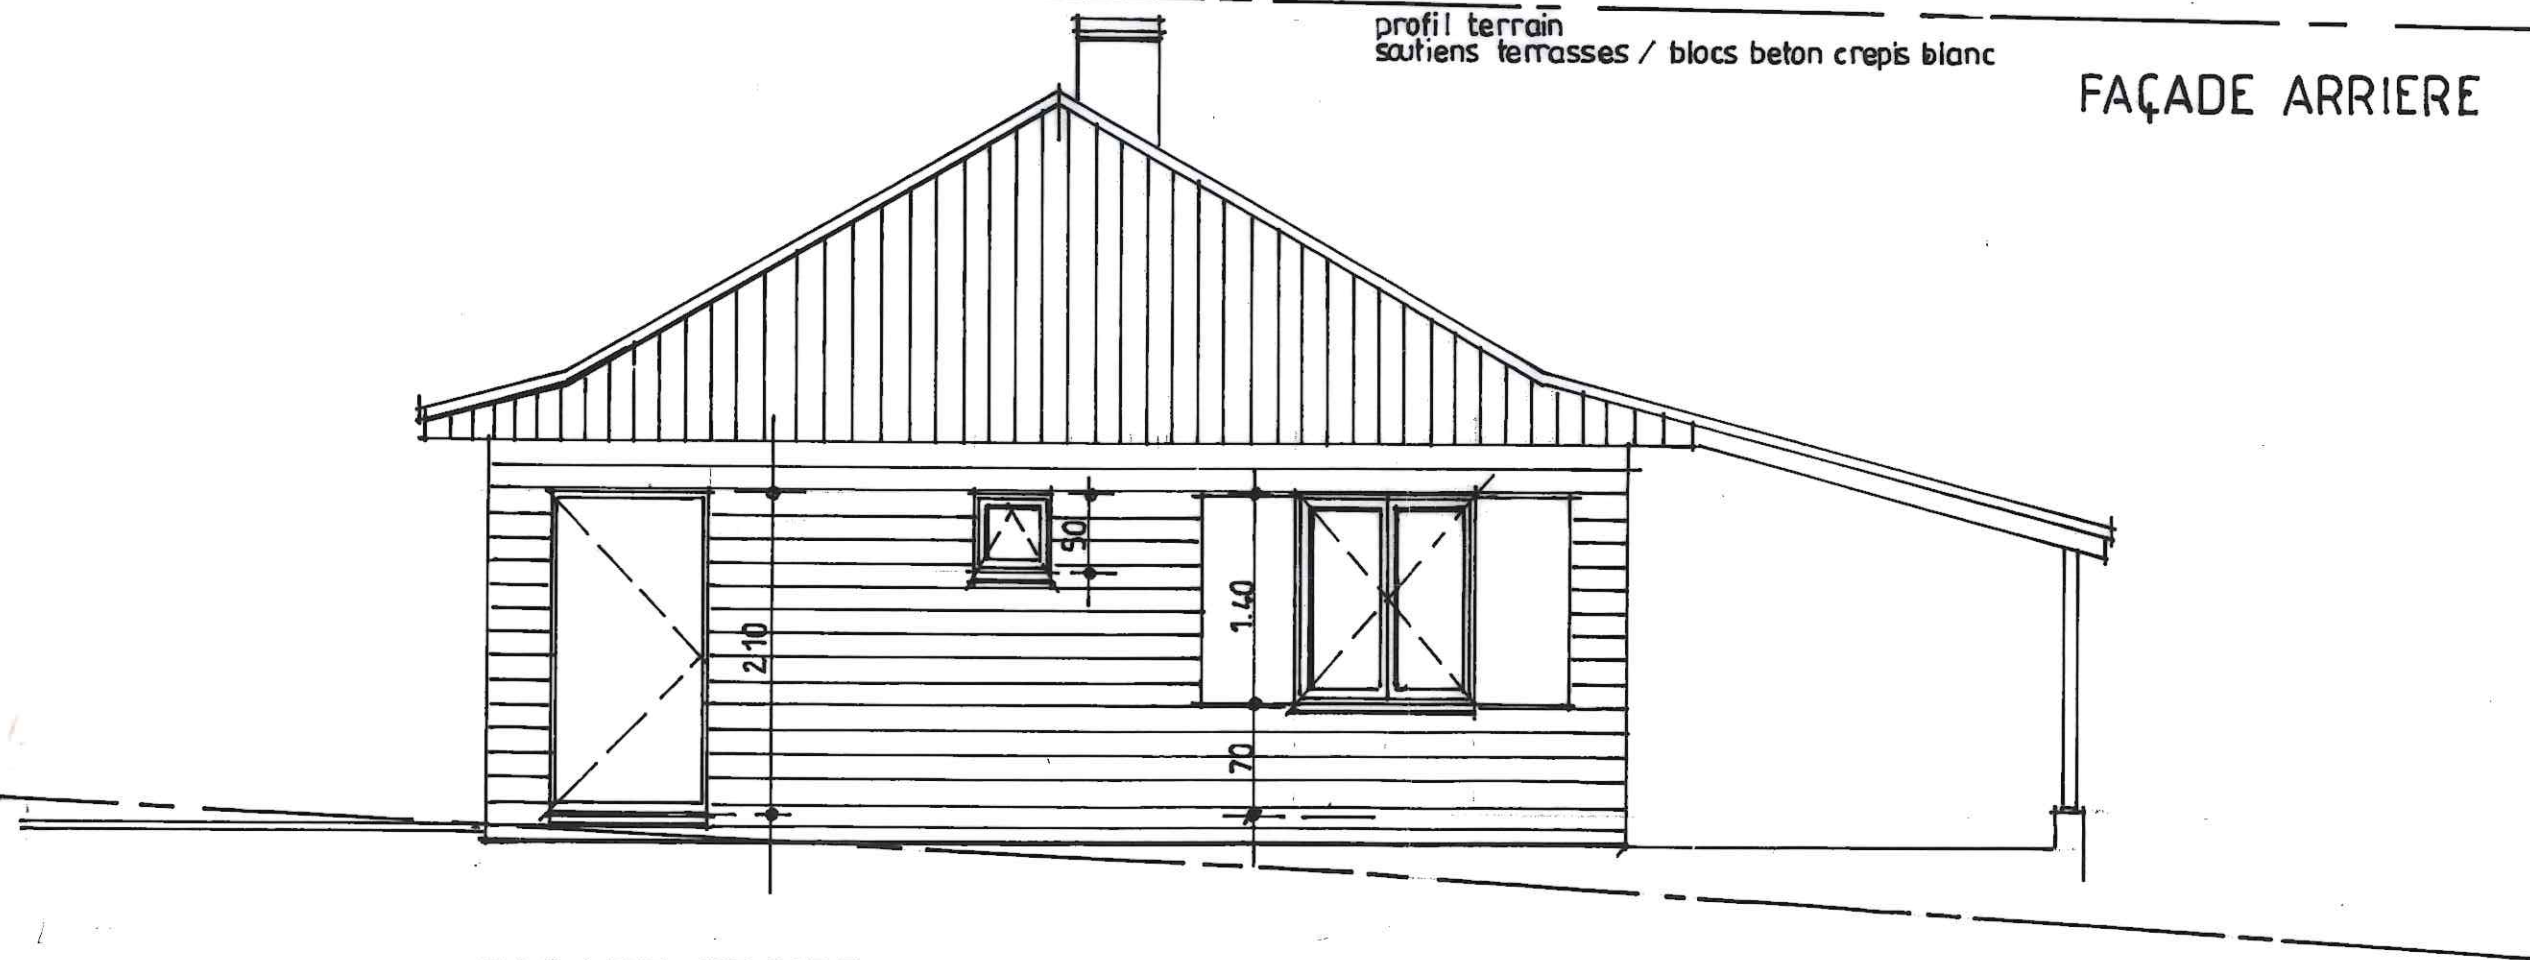

FAÇADE DROITE

matériaux

toiture ardoises artificielles ton noir semi mat

façades planches à clin sm traité ton naturel

soubassement blocs béton enduits blanc cassé

menuiseries ext. sm vernis

gouttières / descentes pvc brun

