

☐ Antwerpen - Limburg : Tel.: 03 221 86 11 ☒ Oost & West Vlaanderen : Tel.: 09 244 77 11
☐ Brabant : Tel.: 02 674 57 11 ☐ Wallonië : Tel.: 081 432 611

Resi. Code:

1

PROCES-VERBAAL VAN GELIJKVORMIGHEIDSONDERZOEK EN/OF CONTROLEBEZOEK VAN EEN ELEKTRISCHE LAAGSPANNINGSINSTALLATIE

Verslag nr.: / Lid nr.: Aanvrager:

Verantwoordelijke voor de werken: **Gegevens:** **Installatie:** **Eigenaar of beheerder:**

Naam, Voornaam: Van der Kolk M Naam, Voornaam: Comanelli S
 Adres: Rue de Marken 5
 Ident. Kaart nr.: 590 221 0338 85 Post nr. + stad: 6997 Ezeel
 BTW nr.: BE Tel.: / /

Basis van het onderzoek: ☒ Algemeen Reglement op de Elektrische Installaties (AREI) ☐ ARAB ☐

☒ Art 270	☒ ingebruikname	☐ wijziging	☐ uitbreiding	☒ Art 86	☐ Art 271 bis	① Wooneenheid
☐ Art 271	☐ mobiel	☐ tijdelijk		☐ Art 87	☐ Art 278	② Huishoudelijke werkeenheid
☐ Art 276	☐ periodiek	☐ controle	☐	☐ Art 88	☐ Art	③ Gemeenschappelijke delen
	☐ verzwarend	☐ overdracht	☐	☐ Art	☐ Art	④ Andere

Algemene gegevens elektrische installatie:

Gegevens verdelers	EAN <u>541449020705376173</u>	☐ EAN niet meegedeeld	☒ kWh meter niet geplaatst
	kWh meter nr.:	Meterstand dag: nacht:	☐ kWh excl. nacht meter:
Gegevens installatie	Bescherming aansluiting (A): ☐ 20 ☐ 25 ☐ 32 ☒ 40 ☐ 50 ☐ 63 ☐ 80 ☐ 100 ☐		nr.: Meterstand:
	Nominale spanning: ☐ 230V ☐ 3x230V ☒ 3N400V ☐		Type aardelektrode:
	Maximale nominale stroom (A): ☐ 20 ☐ 25 ☐ 32 ☒ 40 ☐ 50 ☐ 63 ☐ 80 ☐ 100 ☐		☒ aardingslus ☐ pen / baar
Beschrijving installatie	Voedingsleiding hoofdbord: <u>9</u> X <u>40</u> mm ² - Type: <u>V05</u>		☐
	Algemene differentieelstroominrichting: <u>40</u> A / <u>300</u> mA Aantal borden: <u>1</u>		Aantal eindstroombanen: <u>33</u>
	☒ Zie bijlage		

Metingen - testen - controles - verzegeling:

☒ Rechtstreekse aanraking ☒ Onrechtstreekse aanraking ☐ Montage ☐ Toestellen ☐ Materieel ☒ >/doorsnede ☐ Schema's
☒ Aardingsweerstand: 5 Ω ☒ Algemeen isolatieniveau: 50 MΩ ☐ Controle foutlus ☒ Aardingscontinuïteit ☐ Test DSI
 Differentieelstroominrichting: ☒ werd verzegeld ☐ was verzegeld ☐ was niet verzegeld ☐ kan niet verzegeld worden

Inbreuken - Opmerkingen (voor de betekenis van eventuele codes: zie keerzijde)

Inbreuken		Visum DNB:
Nieuwe installatie		
☒ Nihil		
Inbreuken		Aangestelde DNB: Naam:
Bestaande installatie		
☐ Nihil		
Opmerkingen		Visum:
☒ Nihil		

Besluit(en):

☒ De nieuwe installatie voldoet voldoet niet aan het AREI.
☐ De bestaande installatie voldoet voldoet niet aan het AREI.

De installatie dient opnieuw gecontroleerd te worden:

vóór 24.10.2008 (*)

• door hetzelfde erkend organisme (**)

(*) termijn onder voorbehoud van wijziging van de reglementering

Agentbezoeker:

Naam: Elonck Agent nr.: 1003 Datum: 24.10.2008
 Aantal bijlagen: ☒ Situatieschema('s): ☒ Eéndraadschema('s): ☐

Voor de directeur generaal: Handtekening

Dit proces-verbaal dient bewaard te worden in het dossier van de elektrische installatie en dit dossier dient elke aangebrachte wijziging te vermelden.
 De Federale overheidsdienst economie dient bij ieder ongeval, rechtstreeks of onrechtstreeks te wijten aan elektriciteit waarbij personen betrokken zijn, ingelicht te worden.
 (**) De werken, nodig om de inbreuken te doen verdwijnen, moeten zonder vertraging uitgevoerd worden en alle maatregelen moeten getroffen worden opdat de in overtreding zijnde installatie, indien ze in dienst blijft, geen gevaar vormt voor personen of goederen. Indien bij het nieuw controlebezoek, na max. 1 jaar, de overtredingen niet verdwenen zijn moet het erkend organisme een kopie van het proces-verbaal van het controlebezoek overmaken aan de Algemene Directie Energie die belast is met het hoog toezicht.


ENC COMPARNOLLE
RUE DES MERUES 9
6997 SOY

Аб. Урожай
Кочетов


spot met
oog. nr
quint 10
nordlichter

challenge

Chaiti Refaan

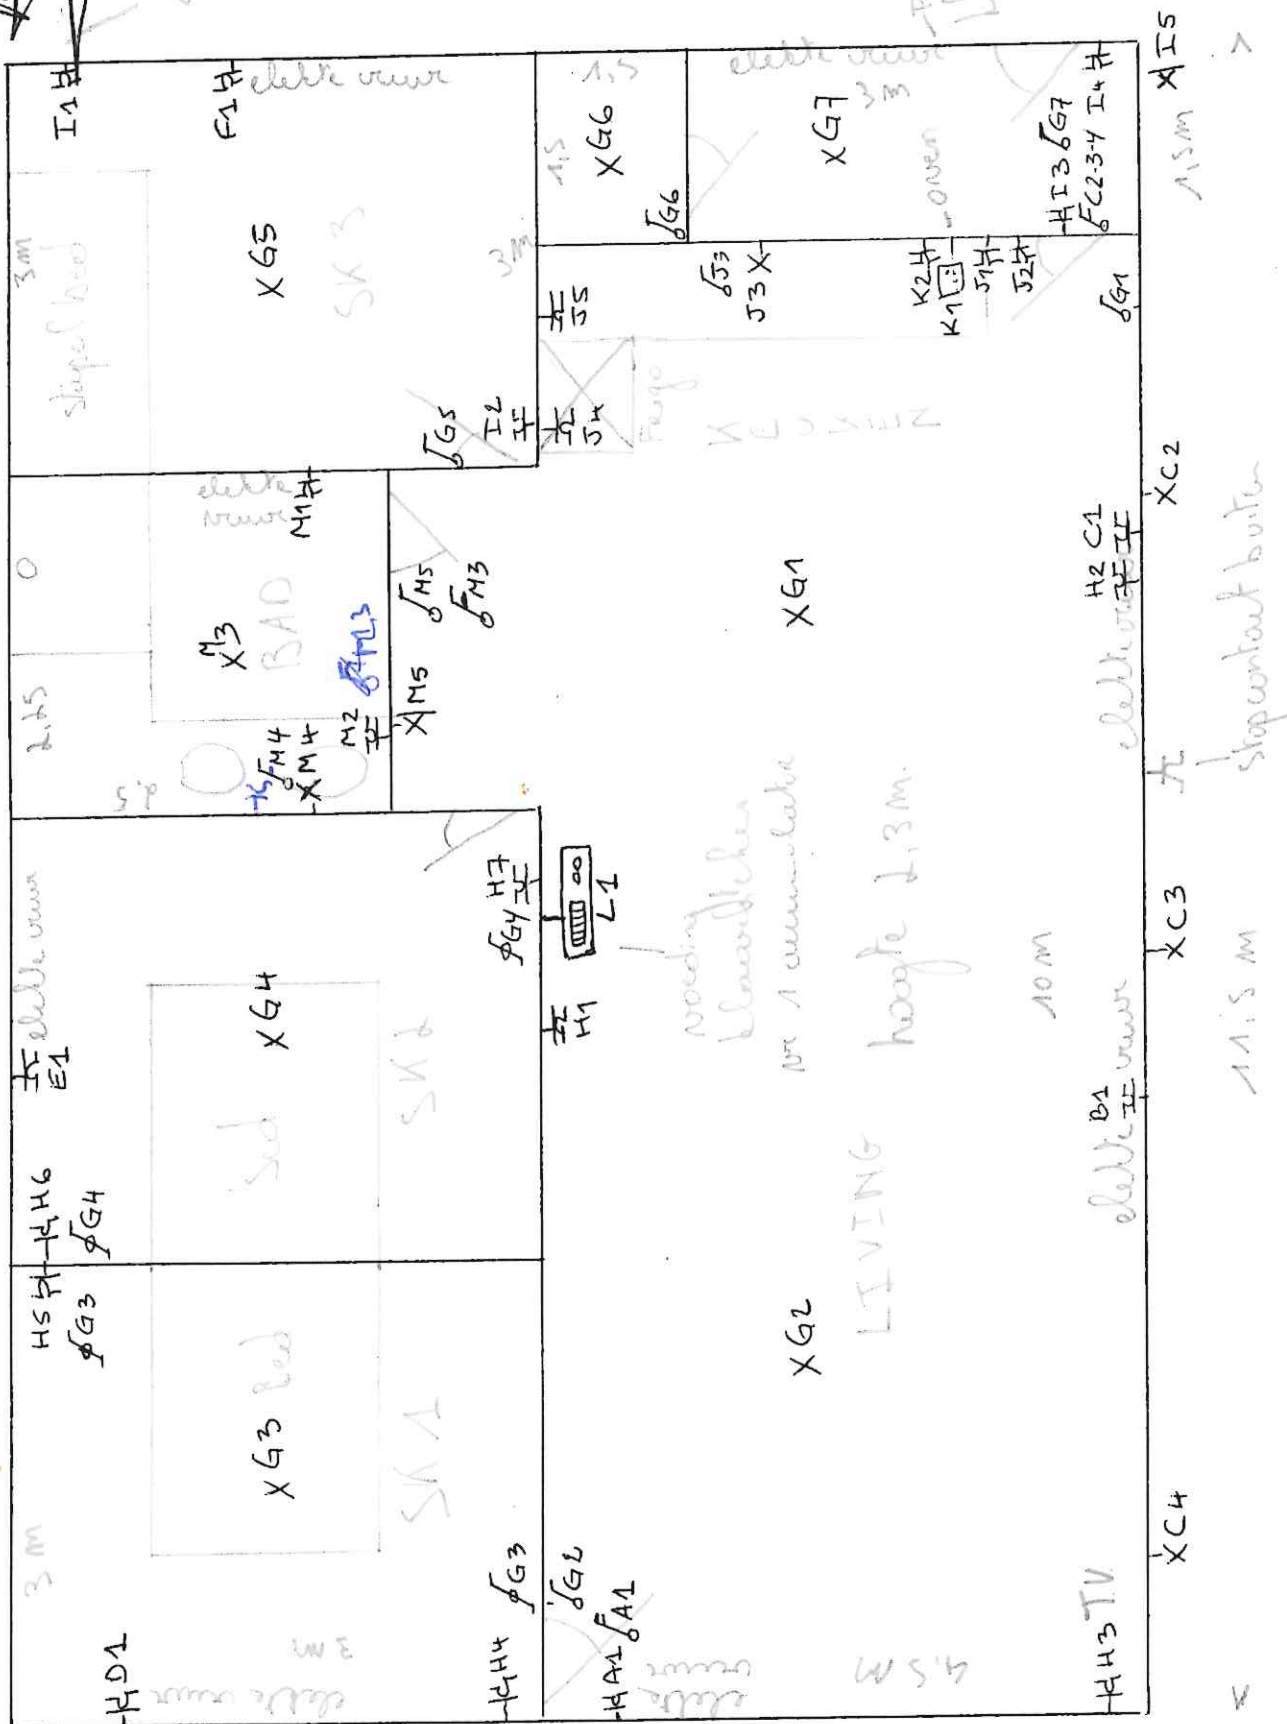


ADRESSE DE L'INSTALLATION
 ERIC COMPERNOUE
 RUE DES MERLES 9
 6997 JOY

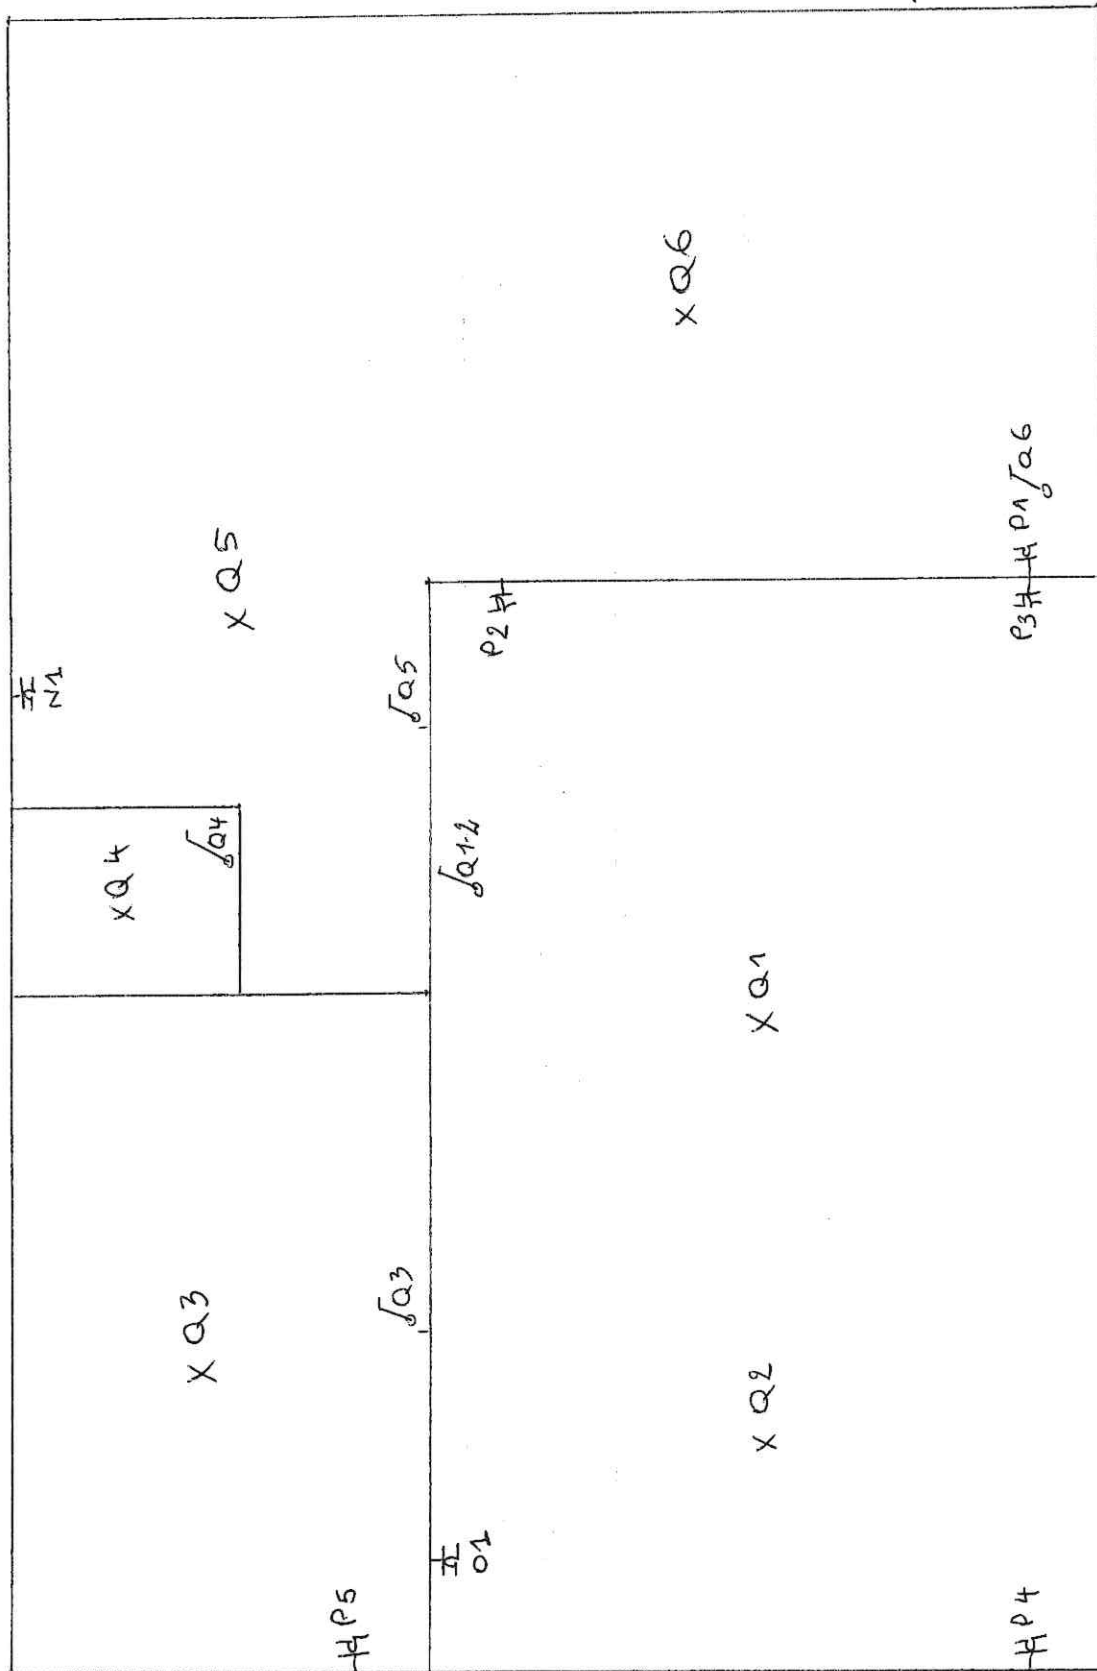

PROJET
 2000/01/01
 2000/01/01

RUE DES HERLES 9 - 69975 LY

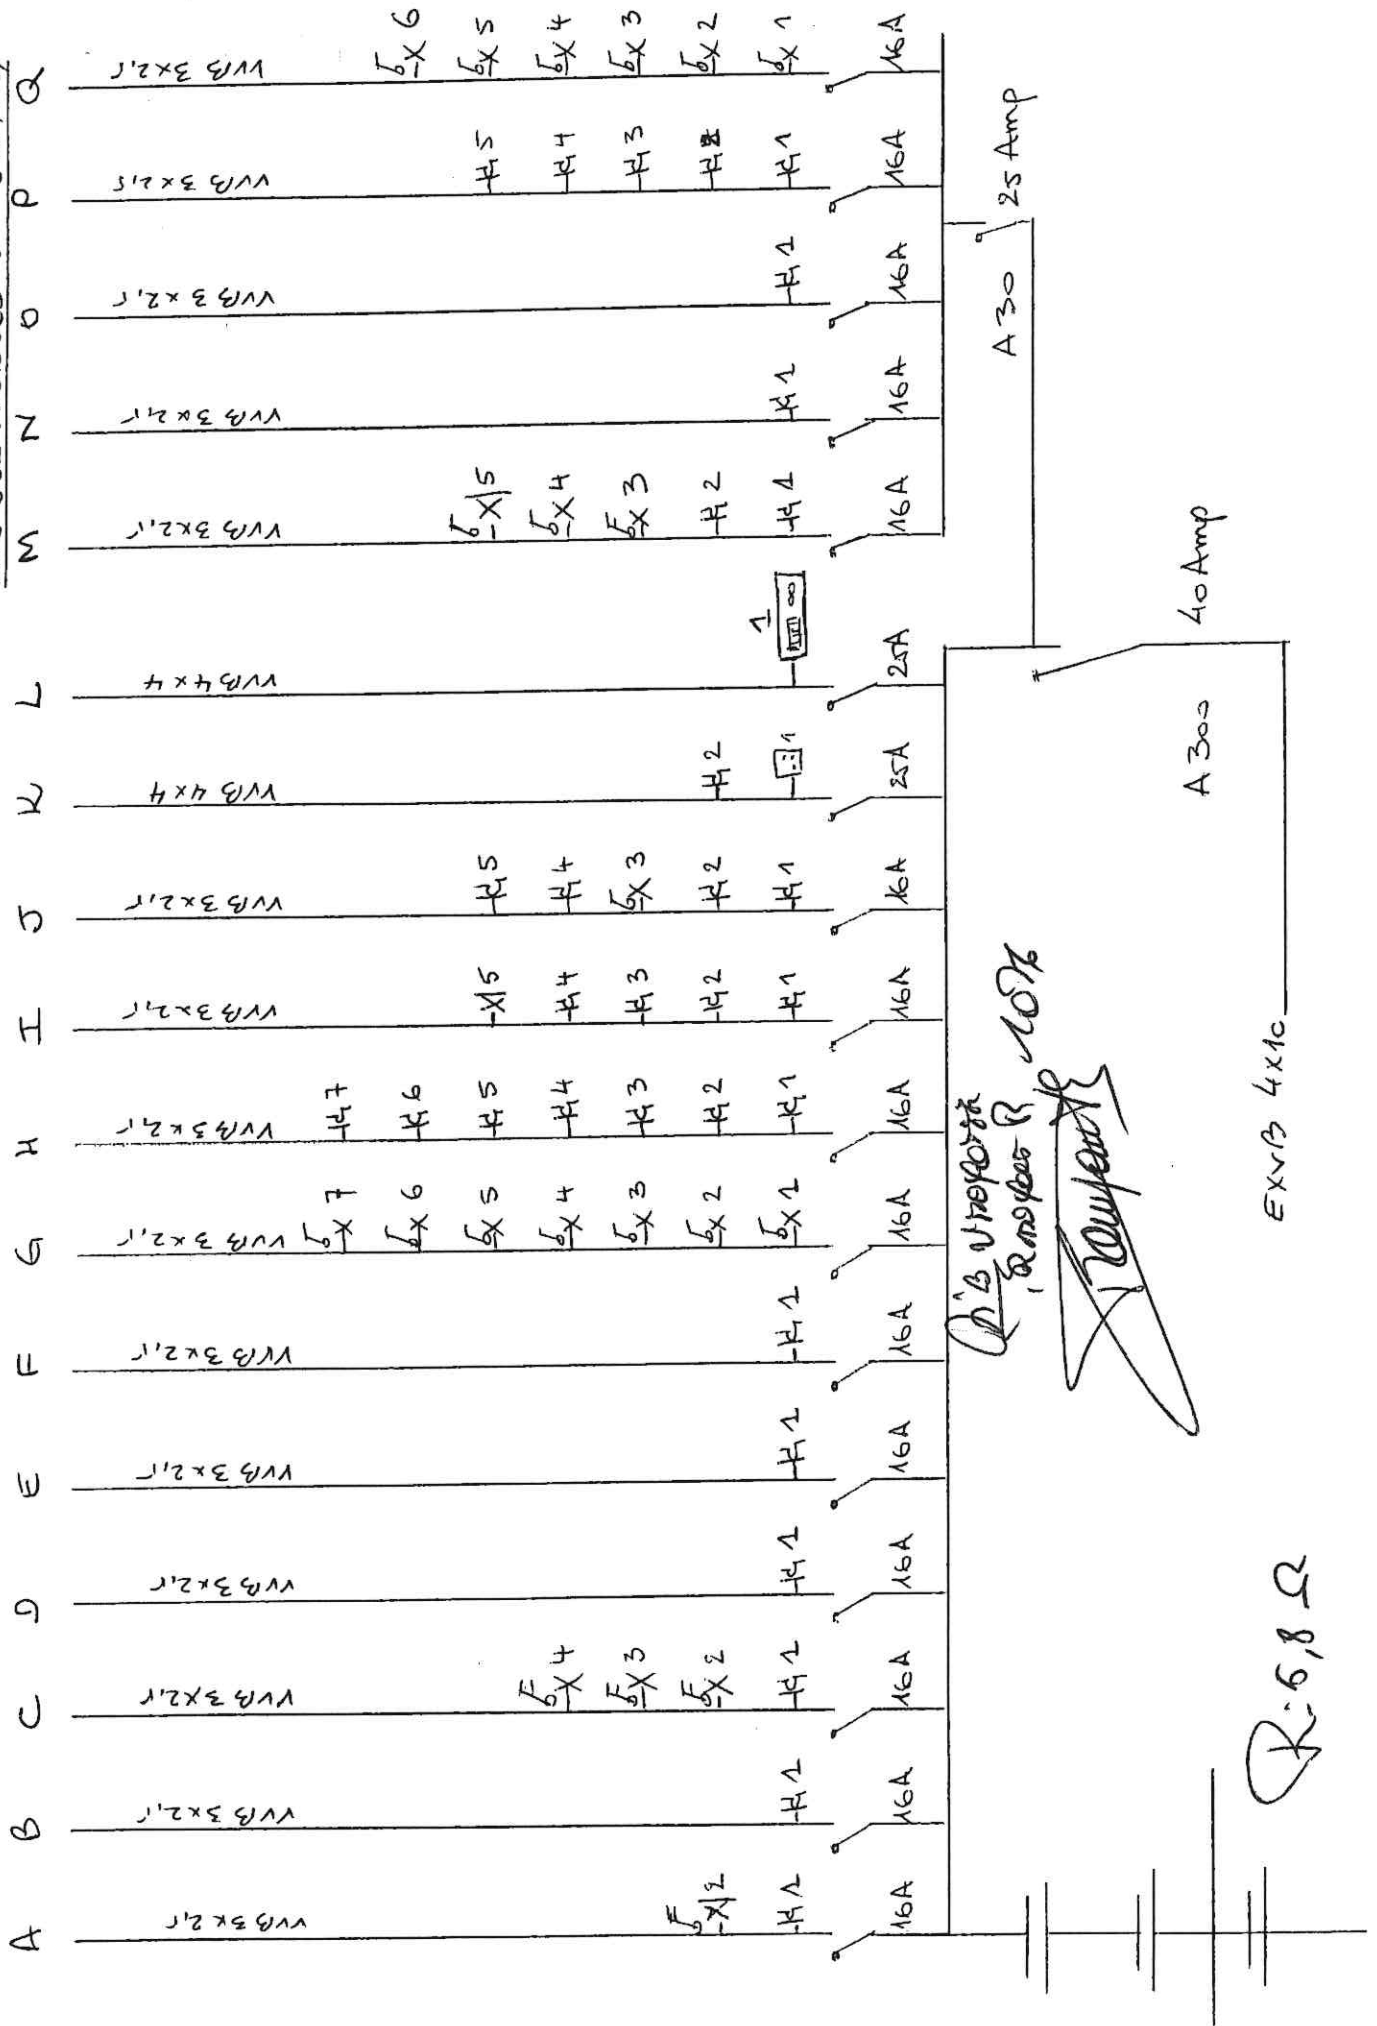

Chauffage
1
Living
A

Chauffage
2
Living
B

Chauffage
3
Living
C

Chauffage
Slaapk
1
D

Chauffage
Slaapk
2
E

Chauffage
Slaapk
3
F

Licht
punten
G

Stopkont
Living
H

Stopkont
Slaapk 3
Inkom
I

Keuken
J

Badkamer
M

Boiler
N

Chauff
Kelder
O

Stopkont
Kelder
P

Lichtpunt
Kelder
Q

El. Vuur keuken
K

Akkumulatievuur
L

Relais
Akku

Timer
Akku

Stroomverliesschakelaar
30 mA

Stroomverliesschakelaar
300 mA