


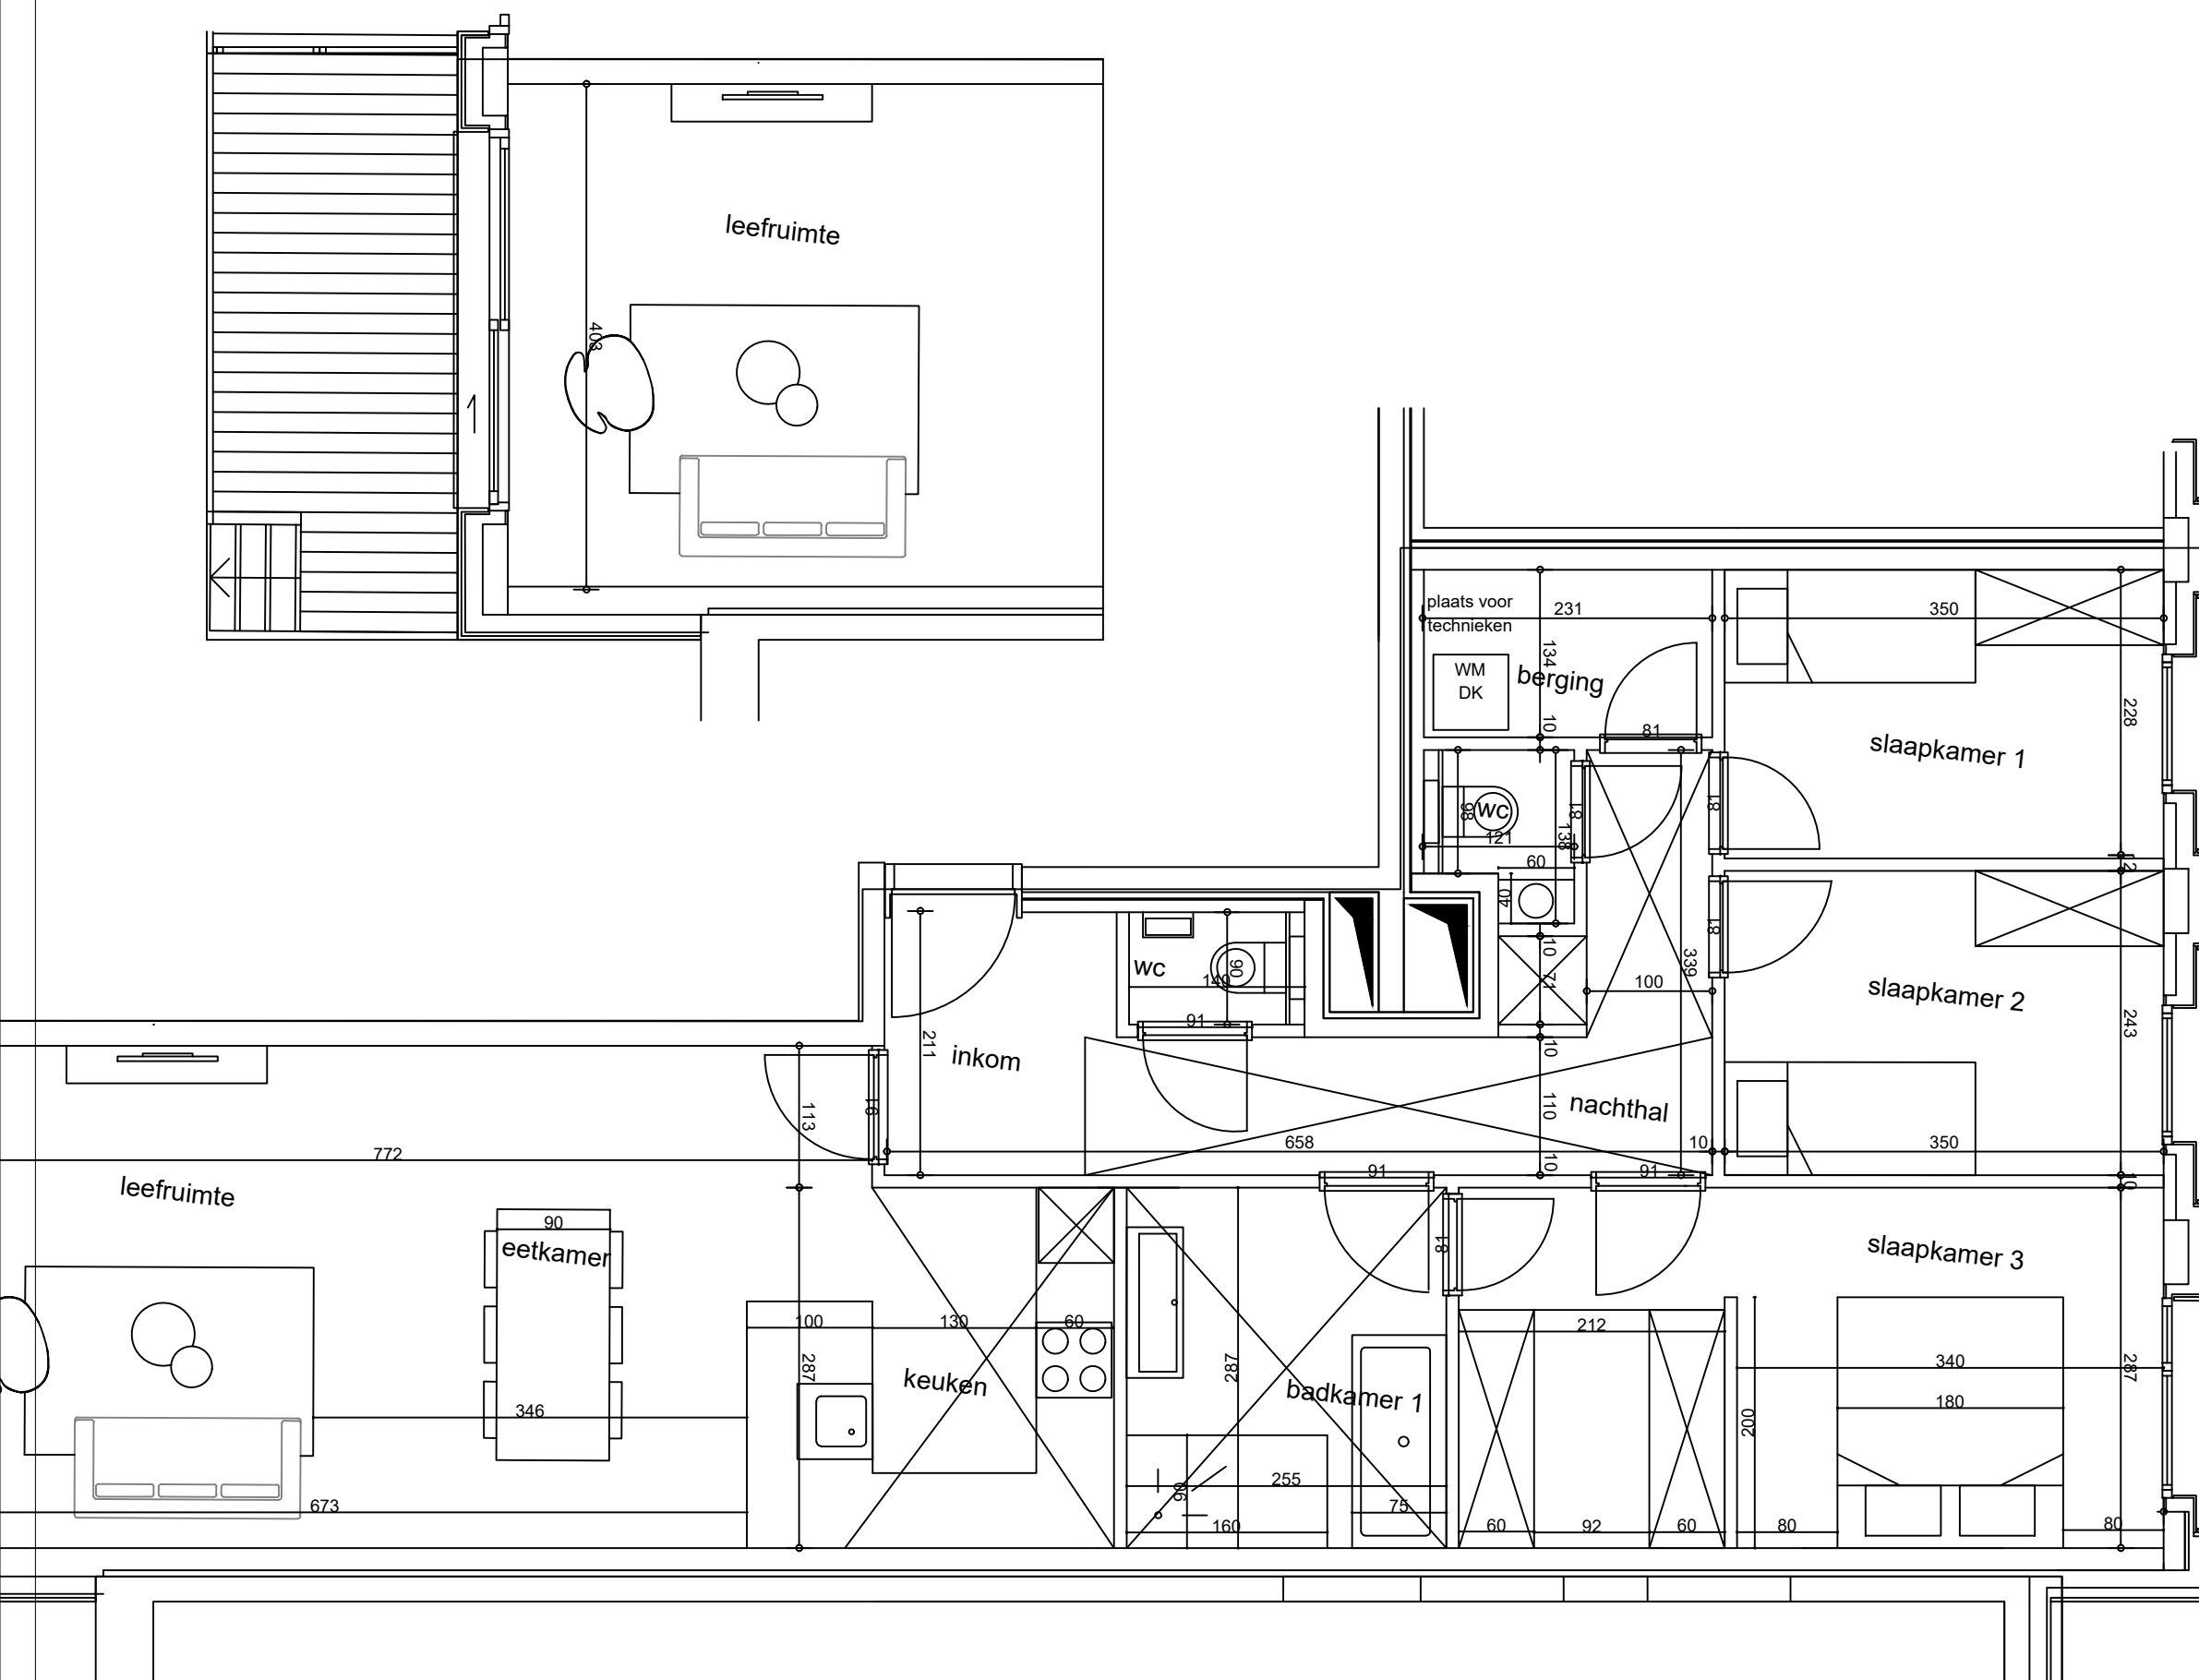

(MATEN ZIJN RUWBOUWMATEN: onder voorbehoud nazicht ingenieur, technieken en stabiliteit)
(VH 2.69: verlaagde plafonds ifv technieken nog te bekijken met plan technieken)



GRAND YARD - ANTWERPEN



Unit: F.2.3
Berging: 2.93
Parking: 142

Naam: Pire Christophe
Adres: Kattendijkdok Oostkaai 50/ 302
2000 Antwerpen

Plan: Uitvoeringsplan
Datum: 17/12/2020

Aanpassing:
01 Binnenwanden: 03-12-2020
02 Binnenwanden: 11-12-2020
03 Binnenwanden: 17-12-2020

Voor akkoord:
(datum + handtekening)