


SEM 81.0m²

+ cour 40m²


SIM 68.2m²

+ cour 37.3m²

SOUS-SOL

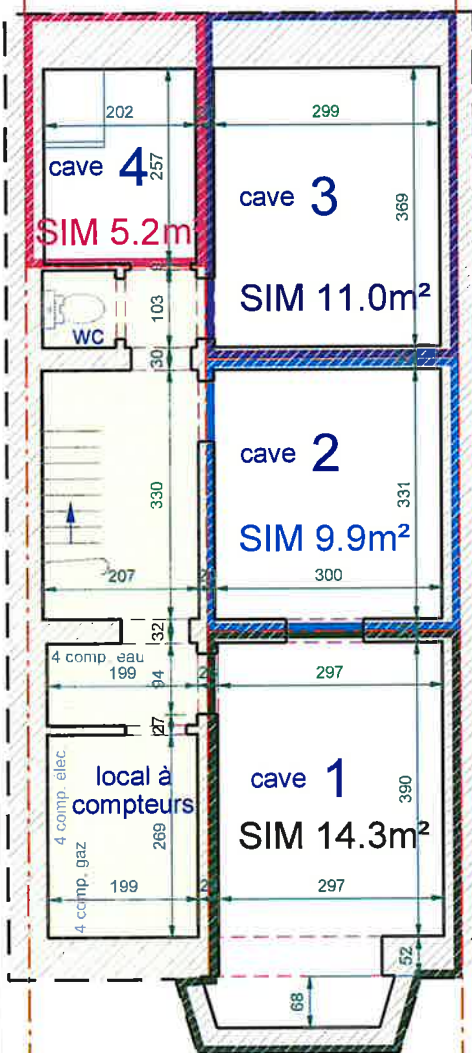

REZ-DE-CHAUSSEE

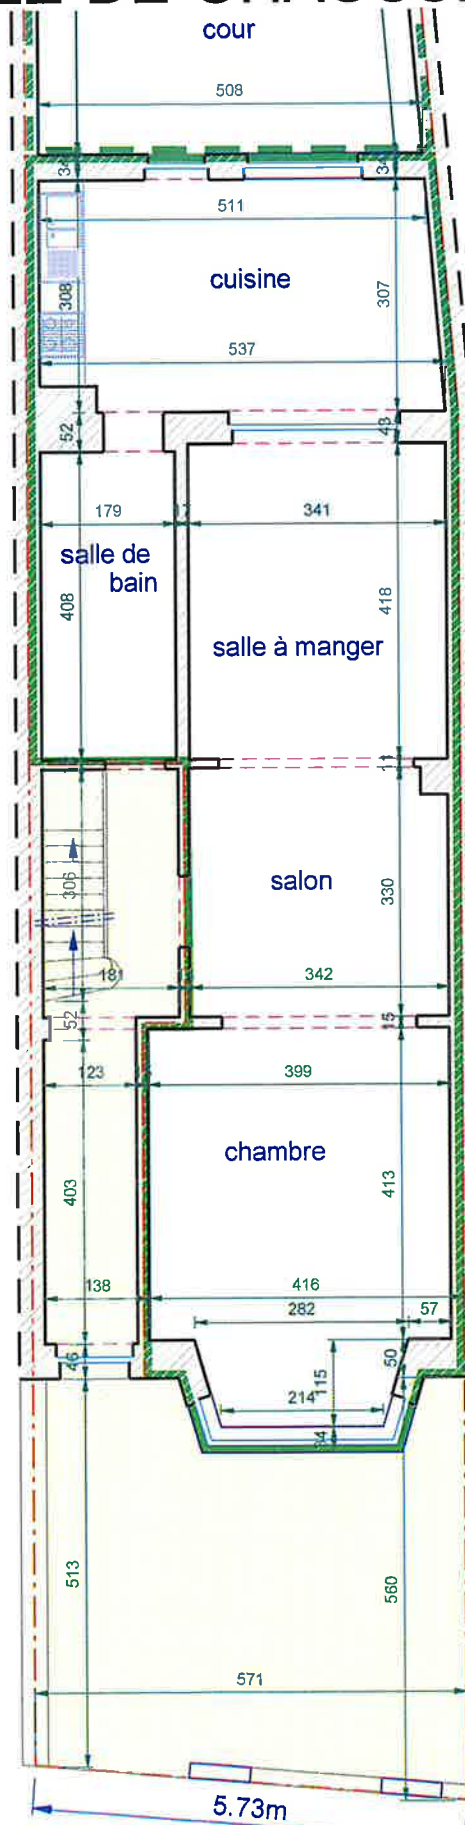


SEM 67.6m²

+ terrasse 4.7m²

SIM 57.1m²

+ terrasse 4.3m²

1er ETAGE

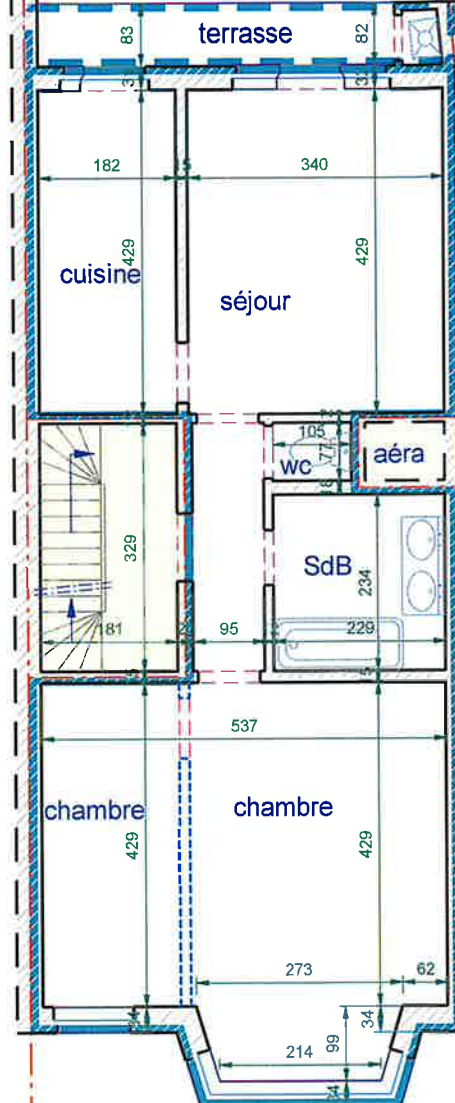


SEM 67.6m²

+ terrasse 4.7m²

SIM 56.6 m²

+ terrasse 4.4m²


2e ETAGE

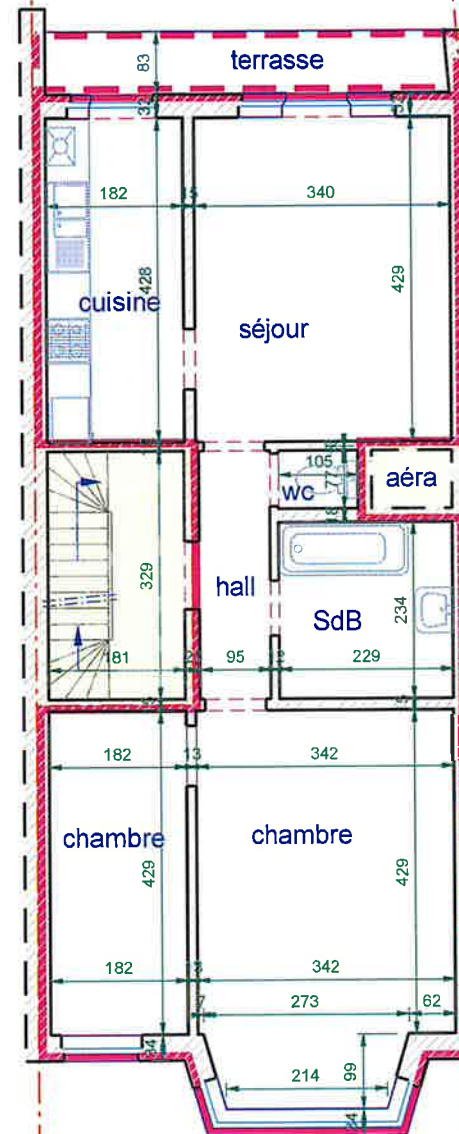

SEM 64.7 m²

SIM 54.0 m²


3e ETAGE

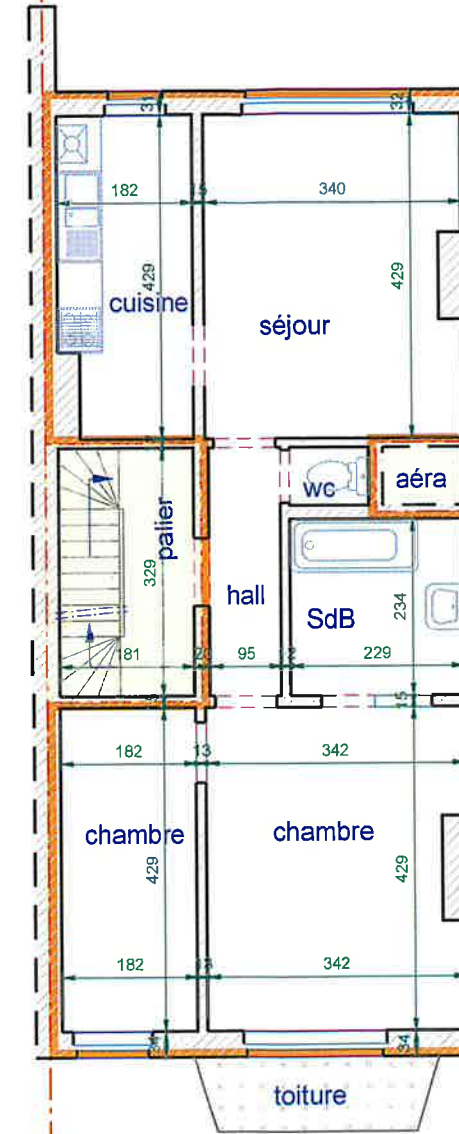


SEM 64.8m²

SIM 23.4 m² (h>2.1m)
+ surf. résid. 26.0 m² (h<2.1m)


4e ETAGE sous toiture

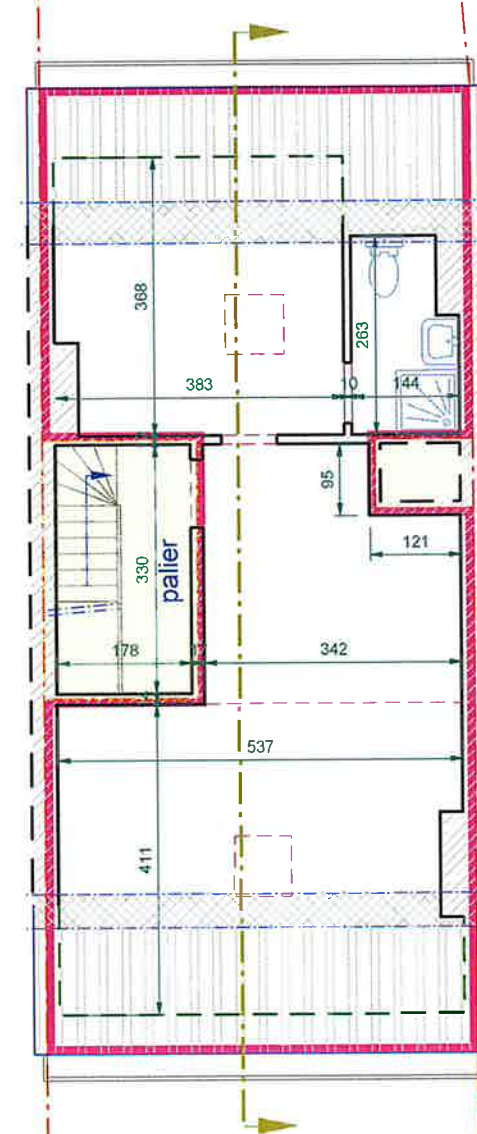

COUPE dans le 4e étage

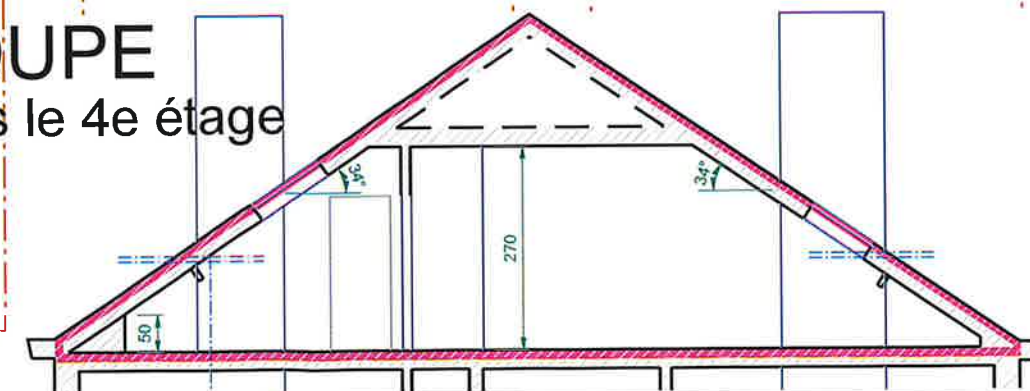

RUE DU MONT St ALBAN

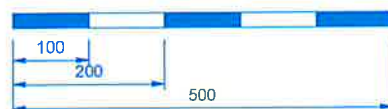

rue du Mont Saint Alban, 3
à Bruxelles (Laeken)
cadastré : 16e div. - section C - n°244d2

Doss 24/2449
Linkebeek le 28.2.2024
modifié le 29.4.24
Echelle 1/100

plan n°
1 A

Dressé par Philippe HOFMANS
Géomètre - Expert Immobilier
Botterberg, 21 - 1630 Linkebeek
Inscrit sous le n° LAN40205 au conseil fédéral des Géomètres Experts