

**VERSLAG VAN HET GELIJKVORMIGHEIDSONDERZOEK VAN EEN HUISHOUELIJKE
ELEKTRISCHE LAAGSPANNINGSINSTALLATIE A.R.E.I. Art.270**
Onderzoek conform interne procedures 19 en 20 en werkvoorschrift E006

Datum onderzoek	23/05/2013	Verslag N°	Pv13052307	Fac	13F1300	ID	PV3659a06
* Adres installatie	Italielei 117 b 601 , 2000 Antwerpen						
* Eigenaar	Huybreckx NV						
* Opdrachtgever	ENW , Oudebos25 , 3202 Rillaar						
* Installateur	ENW , Oudebos25 , 3202 Rillaar				BTW	BE 0430 575 575	
* Netbeheerder	Eandis	EAN Ref.					
* Teller N°	/	Index dag	/	Index nacht		/	
* ID meettoestel	METREL type 3102						

1.- KENMERKEN VAN DE ELEKTRISCHE INSTALLATIE

Dienstspanning in Volt	Verspreidingsweerstand aardinrichting RA in Ω	Algemeen isolatieniveau RI in M Ω	Type aardelektrode	
230 V	3.7 Ohm	10 MOhm	Lus	
Aansluitautomaat	Algemene schakelaar	Voedingskabel : type en $\emptyset$	Borden	Eindstroombanen
40A – gi 2P max.	40A/300mA/2P	EXVB 4 x 10 mm ²	1	12

2.- BESCHRIJVING VAN DE ELEKTRISCHE INSTALLATIE

Begin der werken	Funderingen	na	01/10/1981	Installatie	na	01/10/1981
Voorschriften	A.R.E.I. en de voorschriften van de netbeheerder					
Installatie	Nieuwe installatie					
Uitwendige invloeden	Geen specifieke invloeden					
Detailbeschrijving	Zie schema's in bijlage. HHI : appartement 06					

3.- UITGEVOERDE CONTROLES

Zie pag. 2

4.- PLICHTEN VAN DE EIGENAARS, BEHEERDERS OF HUURDERS

Zie pag. 2

5.- VERIFICATIE VAN HET VERSLAG DOOR DE NETBEHEERDER

Zie pag. 2

6.- VASTGESTELDE INBREUKEN OP DE ONDER PUNT 2 VERMELDE VOORSCHRIFTEN


GEEN

7.- BESLUIT :

- 1.- De installatie is conform. De ingangsklemmen van de ADS werden verzegeld en de ééndraadschema's werden voor gezien getekend . De installatie dient opnieuw gecontroleerd uiterlijk op 23/05/2038.(art. 271 AREI) alsook voor de ingebruikname van elke belangrijke wijziging of beduidende uitbreiding, uitgevoerd voor deze datum.

De inspecteur
Naam + Code
VAES PETER - PV

Vr. De directeur,

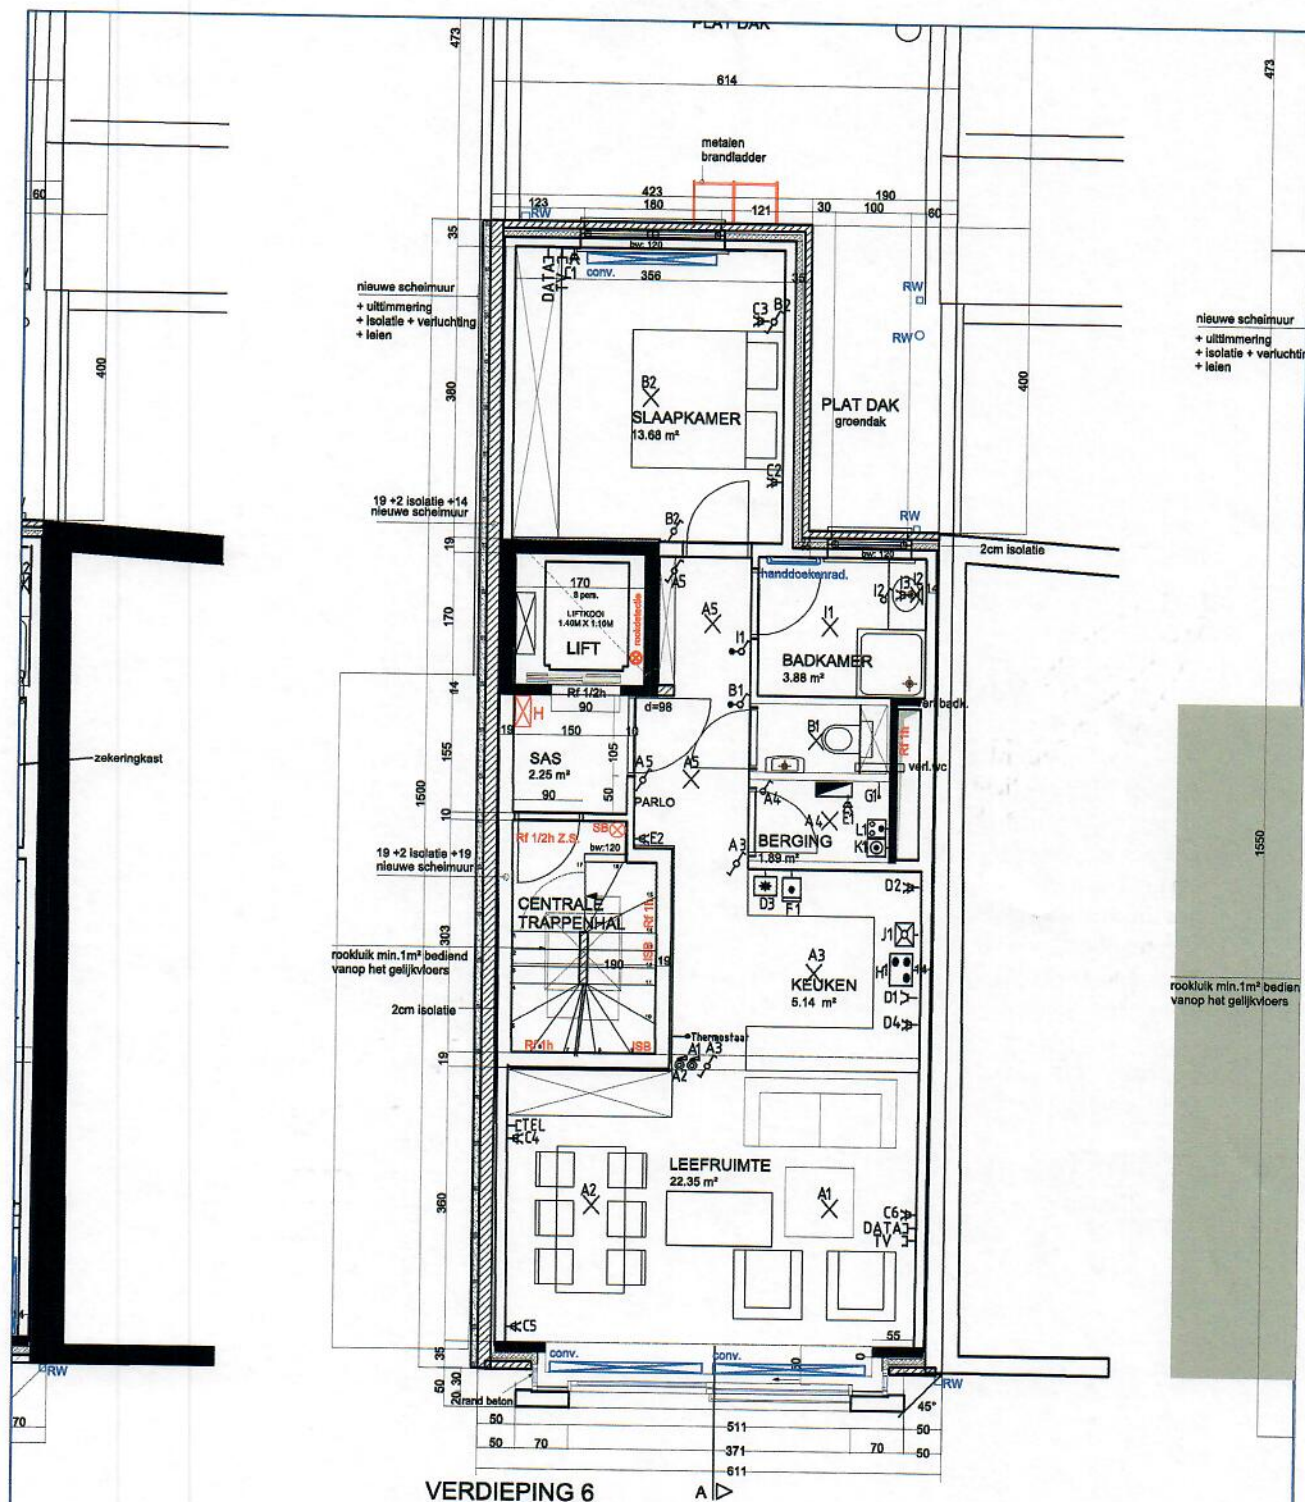

VERDIEPING 6

Project:
GOEYVAERTS RUDI

Omschrijving:
Italiëlei 117 bus 601
2000 ANTWERPEN

ELEKTRICITEITSWERKEN
privé & industrie
ENW

Oudenbos 25
B-3202 RILLAAR
Tel: 016 50 33 98

Discipline:

Fase:

Type:


Datum: 10/07/13

Get. door: ENW

Schaal: 1:50

Formaat: Code:

A4

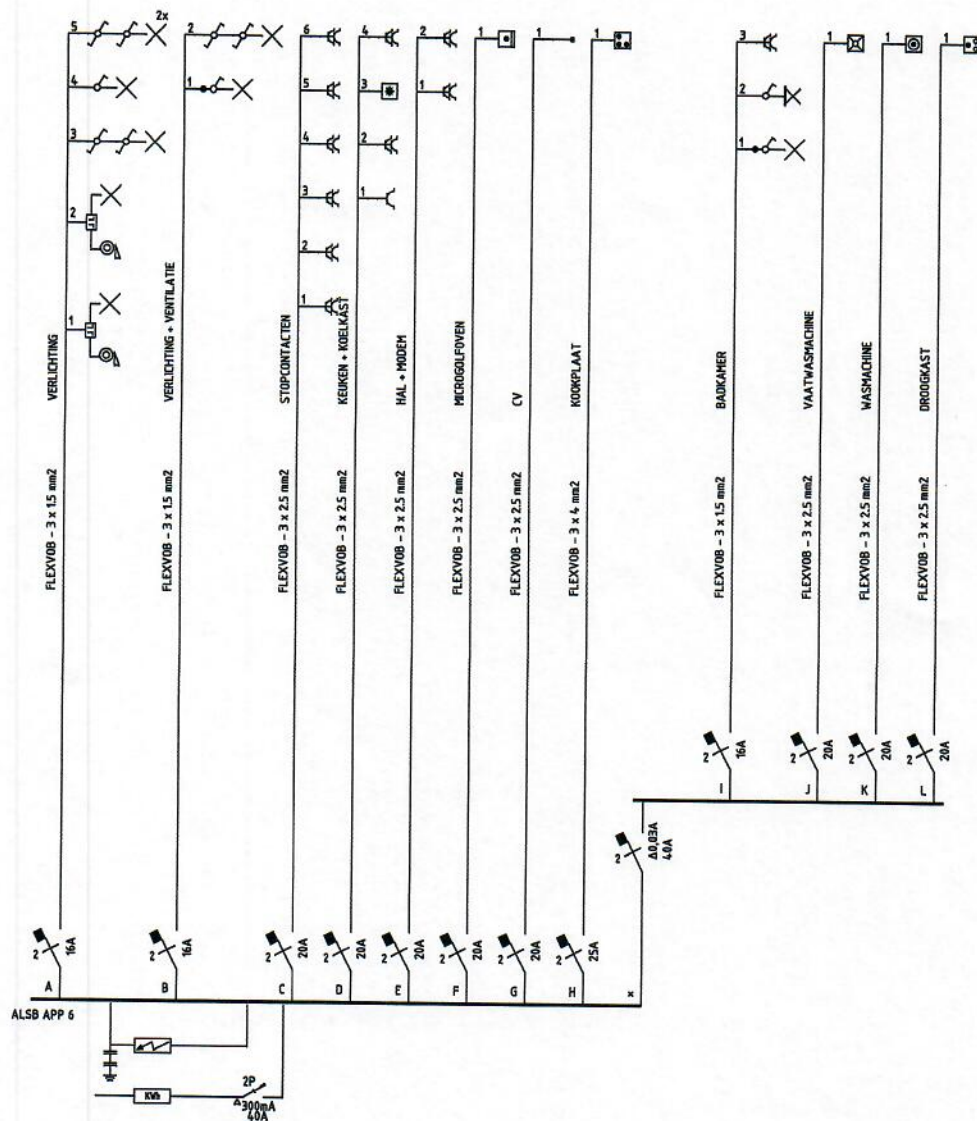

Project:

GOEYVAERTS RUDI

Omschrijving:

Italiëlei 117 bus 601
2000 ANTWERPEN

ELEKTRICITEITSWERKEN
privé & industrie
ENW

Oudenbos 25
B-3202 RILLAAR
Tel: 016 50 33 98

Discipline:

Fase:

Type:

Datum: 10/07/13

Get. door: ENW

Schaal: 1:50

Formaat:

Code:

A4

Verslag van tussenkomst aan de gasmeetinstallatie

Infrastructuurgebied: Antwerpen



Leveringsplaats Naam, voornaam: <u>Heubroeckx</u> Straat: <u>Thalyslei</u> Nr.: <u>112</u> Bus: <u></u> Postcode: <u>2000</u> Gemeente: <u>Antwerpen</u>		Eindafnemer (indien verschillend van leveringsplaats) Naam, voornaam: <u></u> Straat: <u></u> Nr.: <u></u> Bus: <u></u> Postcode: <u></u> Gemeente: <u></u>	
Gasmeter Meternummer: <u>25689648</u> Metertype: <u>G-4</u>		Dichtheidsproef Meterstand na 10 min. : <u>0</u> , <u>162</u> m ³ Meterstand begin : <u>0</u> , <u>162</u> m ³ Debiet/10 min. : <u>0</u> liter	

☒ De binneninstallatie kan in dienst worden gesteld:

- ☒ De installatie is gasdicht.
- ☐ U was afwezig. De binnenleiding is getest en is gasdicht. U dient zelf in te staan voor het terug in dienst nemen van de binneninstallatie. Om veiligheidsredenen is het noodzakelijk deze eerst te ontluchten (zie stappenplan op achterzijde).
- ☐ Er werd een klein gebrek aan dichtheid vastgesteld, maar dat is nog binnen de toegelaten waarde. Door de indienststelling verbindt de eindafnemer zich ertoe de definitieve herstelling zo spoedig mogelijk te laten uitvoeren volgens de regels van goed vakmanschap.
- ☐ Het toestel werd om veiligheidsredenen buiten dienst gesteld.

☐ De installatie kan NIET in dienst worden gesteld:

- ☐ Er werd een gebrek aan dichtheid vastgesteld. De meter mag pas na herstelling van de binnenleiding en een nieuwe positieve controle ervan via Eandis worden geopend.
- ☐ Er werd een ernstige niet-conformiteit met onmiddellijk gevaar vastgesteld.
Opmerking: dit vervangt niet de conformiteitscontrole door de installateur en/of een erkend controleorganisme.
- ☐ Er werd geen attest van conformiteit met de normen afgeleverd.
- ☐ Er is geen controleverslag van de keuring afgeleverd.
- ☐ De binnenleiding ontbreekt.
- ☐ De installatie werd buiten dienst gesteld om administratieve reden.
- ☐ De installatie werd buiten dienst gesteld wegens verhuizing.
- ☐ U was afwezig - wij hebben geen (positieve) dichtheidscontrole van de binnenleiding kunnen uitvoeren - gelieve contact op te nemen met Eandis op het nummer 078 35 35 34.

Opmerkingen:

Een kopie van dit document: ☐ is overhandigd aan: ☐ de eindafnemer ☐ de afgevaardigde van de eindafnemer.
☐ is aan de gasmeter bevestigd.

Opgemaakt namens Eandis Naam, voornaam: <u></u> Datum: <u>22-02-13</u>	Voor ontvangst door de eindafnemer of zijn afgevaardigde Naam, voornaam: <u>Heubroeckx</u> Adres: <u>Thalyslei 112</u> Hoedanigheid: ☐ eigenaar/huurder ☐ andere: <u></u> Ik werd vooraf door de distributienetbeheerder ingelicht over de voorschriften terzake en ik bevestig dat de installatie sinds de sluiting van de gasmeter niet werd gewijzigd (bij het manueel openen van de gasmeter van een bestaande installatie). Handtekening: <u></u>
Handtekening: <u></u>	Handtekening: <u></u>

Noot: Eandis is niet verantwoordelijk bij een ongeval als gevolg van een slecht werkende toestel.

**A** 0738916

**GETUIGSCHRIFT AF TE LEVEREN AAN DE AARDGASDISTRIBUTIENETBEHEERDER (DNB)
VOOR HET OPENEN VAN DE GASMETER OVEREENKOMSTIG
HET KONINKLIJK BESLUIT VAN 28 JUNI 1971**

Ondergetekende : Naam : Voornaam :
Vertegenwoordiger van de onderneming : B.T.W. nr. :
Straat : Nr. : Bus :
Postcode : Gemeente : Tel. : Fax :
(in geval van onderaanneming, voor rekening van de firma :)
Adres + tel. :

bevestigt formeel en garandeert hierbij de gasinstallatie

nieuwe installatie / nieuw gedeelte van installatie (het onnodige schrappen) volgens het plan hierna

in het gebouw gelegen te : Straat : Nr. : Bus : Verdieping :
Postcode nr. : Gemeente :
Gasmeter merk : gasmeter nummer :
voor rekening van : Naam : Voornaam :
Straat : Nr. : Bus :
Postcode : Gemeente :

te hebben geplaatst volgens de betrokken voorschriften die momenteel van toepassing zijn, waaronder de normen NBN D51-003, NBN D51-004, NBN B61-001 en NBN B61-002. Deze normen hebben zowel betrekking op de leidingen als op de toestelgebonden eisen, zoals de toevoer van verse verbrandingslucht en de afvoer van de verbrandingsproducten. Alleen gastoestellen conform de specifieke normen van aardgastoestellen zijn aangesloten op de binneninstallatie.

Dit getuigschrift moet aan de aardgasdistributienetbeheerder overhandigd worden vóór deze de gasmeter opent.

Voorbehouden aan de installateur:

Ik verklaar dat ik een "Cerga-professionele gasinstallateur" ben
☐ ja ☐ neen
indien ja: Cerga nr. :

Voorbehouden aan de DNB:

.....
.....
.....

Datum : / /

C.V. TECHNIËK N.V.
Handtekening


Model 710628/12

Bijlage(n)

ISOMETRISCH SCHEMA VAN DE INSTALLATIE

Duid volgende elementen aan op het isometrisch schema: de gasmeter, de leidingen met materiaalsoort (Koper-Staal-PE), hun diameter en lengte (m), de knooppunten aangeduid d.m.v. hoofdletters A, B,..., het soort toestellen met merk, type en vermogen (kW).

Dit schema mag vervangen worden door een schema/ plan dat minstens dezelfde gegevens bevat.

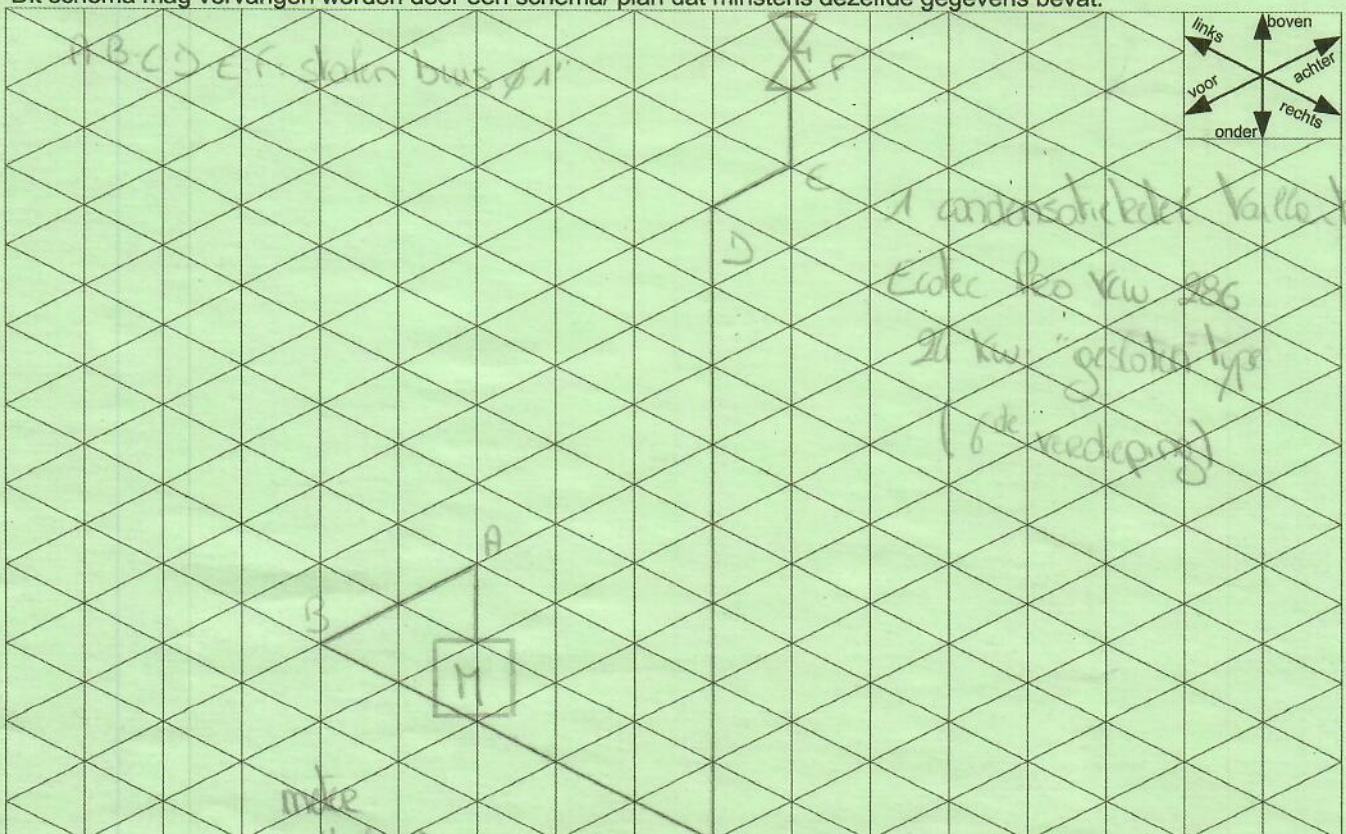

Keuringsattest van de binneninstallatie voor drinkwater m.b.t. voorschriften inzake beveiliging tegen terugstroming

conform besluit Vlaamse Regering d.d. 8 april 2011 algemeen waterverkoopreglement, het ministerieel besluit d.d. 28 juni 2011 betreffende de keuring van de binneninstallatie en de privéwaterafvoer, het bijzonder waterverkoopreglement van de exploitant en het technisch reglement van AquaFlanders.

Naam aanvrager* :
Adres :
BTW-nummer :
(* ontvangt de factuur van de keuring)

Keurder : Bedrijf :
Telefoon : Adres :
Badge nr. :
WATER-LINK
Mechelsesteenweg 66
2018 Antwerpen
André Broeckx / nr. 9013
Tel.: 03/244 05 42

Gekeurde installatie : Klant/titularis :
Adres :
Datum keuring : (indien huisnummer nog niet gekend, perceelnummer vermelden)
De keuring betreft een: ☐ een appartement ☐ een eengezinswoning
Het betreft een: ☒ basiskeuring met inventarisatie ☐ ééntapskeuring
☐ herkeuring ☐ specifieke keuring
☐ bijkomende keuring

1019245

Omschrijving Vetgedrukt = minimale elementen voor een basiskeuring	Aanwezig ja/nee	Geplaatste beveiliging	OK/NOK	Omschrijving Vetgedrukt = minimale elementen voor een basiskeuring	Aanwezig ja/nee	Geplaatste beveiliging	OK/NOK
1. Uitvoeringsplan	JA		OK	18. Bidet	-	-	-
2. Toestellenlijst	JA		OK	19. Handsproeier bidet/wc	-	-	-
3. Centrale beveiliging	JA	EA	OK	20. Keukenkraan	JA	AA	OK
4. Tweedecircuitwater aanwezig	-	-	-	21. Handsproeier keukenkraan	JA	EB	OK
5. Bijvulling tweedecircuitwater	-	-	-	22. Lavabo	JA	AA	OK
6. Wanverbinding	-	-	-	23. Handwasbakje	JA	AA	OK
7. Bijvulling CV	JA	CAB	OK	24. Uitgietsk	-	-	-
8. Warmwaterproductie op CV	JA	VG	OK	25. Zonneboiler/paneel	-	-	-
9. Waterverwarmingstoestellen	-	-	-	26. Zwembadverwarming	-	-	-
10. Waterbehandeling	-	-	-	27. Zwembadbijvulling	-	-	-
11. Kraan voor slang aansluiting	JA	WSAS	OK	28. Urinoir	-	-	-
12. Bad: uitloop kraan	-	-	-	29. Afvoer beveiliging(en)/toestel(len)	JA	Y	OK
13. Handsproeier badkraan	-	-	-	30.	-	-	-
14. Automatische badspoeling	-	-	-	31.	-	-	-
15. Douche met vaste kop	JA	AA	OK	32.	-	-	-
16. Douche met handsproeier	JA	BEL	OK	33. Drukverhoging	-	-	-
17. WC	JA	AC	OK	Pictogrammen	-	-	-

Opmerkingen:
.....
.....
.....
☐ om lekverliezen te voorkomen is het aangeraden de zichtbare afvoer van uw bijvulsysteem tweedecircuitwater zichtbaar te onderbreken!

CONFORMITEITSVERKLARING
De binneninstallatie: ☒ is conform
☐ is conform doch bijkomende keuring is verplicht (zie opmerkingen)
☐ is niet conform, herkeuring verplicht

PRIVÉWATERAFVOER
☐ conform attest aanwezig
☐ niet conform attest aanwezig
☐ geen attest aanwezig

Belangrijk : deze conformiteitsverklaring geldt alleen voor de toestellen en installatie, die opgenomen werden in het uitvoeringsplan en in de lijst van toestellen, en geeft de toestand van de binneninstallatie weer op datum van keuring. Ze ontslaat de eigenaar en/of gebruiker niet van de verantwoordelijkheid voor eventuele schadelijke gevolgen, die zouden kunnen voortvloeien uit het niet-beantwoorden van de binneninstallatie aan de voorschriften, of het gebrekkig functioneren van de installatie of één van haar onderdelen. Bij elke uitbreiding of wijziging van een gekeurde installatie is een bijkomende keuring verplicht.

Handtekening klant/titularis (voorafgegaan door 'Gelezen en goedgekeurd' en naam voluit schrijven)

Handtekening keurder

Keuringsattest van de privéwaterafvoer

addendum bij keuringsverslag van de binneninstallatie van drinkwater, nr.:

Naam aanvrager* :
 Adres :
 BTW-nummer : (* ontvangt de factuur van de keuring)

Keurder :
 Telefoon :
 Badge nr. :
 Bedrijf :
 Adres :

Gekeurde installatie : Klant/titularis : Watermeter nr. :
 Adres : Klantnr. :
 Datum keuring: 12/11/13 (indien huisnummer nog niet gekend, perceelnummer vermelden) Telefoon :
 De keuring betreft een: ☒ een appartementsgebouw ☐ een eengezinswoning ☐
 Het betreft een: ☒ basiskeuring met inventarisatie ☐ open bebouwing ☒ nieuwbouw
☐ herkeuring ☐ halfopen bebouwing ☐ renovatie
☐ bijkomende keuring ☒ gesloten bebouwing ☐ rioleringsproject
☐ plaatsing IBA

	Omschrijving	Aanwezig ja/nee/nvs	(N)OK/ NVT /NVS	Specificaties (zoals vastgesteld)	Aangesloten op inspectiemogelijkheid
BASISKEURING	1. Uitvoeringsplan	JA	OK		
	2. Onderdelenlijst	JA	OK		
	3. Gescheiden afvoer DWA	JA	OK	☒ gravitair ☐ via pomp	
	4. Gescheiden afvoer RWA	JA	OK	☒ gravitair ☐ via pomp	
	5. Inspectiemogel. aansluiting DWA	JA	OK	☒ volledig ☐ optimaal	
	6. Inspectiemogel. aansluiting RWA	JA	OK		
	7. Hemelwaterput voor hergebruik	JA	OK	Verplicht: ☐ ja ☒ neem ³	☐ DWA ☐ RWA/gracht ☐ gemengd
	8. Septische put	JA	OK	Verplicht: ☐ ja ☒ neem ³	☐ zwart water en/of ☐ grijs
INVENTARISATIE (bij Keuring)	9. Terugslagklep DWA		(*)		
	10. Terugslagklep RWA		(*)		
	11. Vertraagde afvoer RWA		(*)	l/sm ³	
	12. IBA / KWZI		(*)	IE	
	13. Kelderaansluiting		(*)		
	14. Infiltratievoorziening		(*)		
	15. Groendak		(*)	☐ open ☐ geslotenm ²m ³	☐ DWA ☐ RWA/gracht ☐ gemengd
	16. Overdekt terras		(*)	☐ deels (.....%) ☐ volledig	☐ DWA ☐ RWA/gracht ☐ gemengd
	17. Verharde oppervlakte		(*)	m ²	☐ DWA ☐ RWA/gracht ☐ gemengd
	18. Olie-afscheider		(*)	m ² dakm ² overige verharde oppervlakte	
	19. Vetvanger		(*)		
	20. Voorbezinkput		(*)	m ³	
	21. Zwembadafvoer		(*)	☐ binnen ☐ buiten	☐ DWA ☐ RWA/gracht ☐ gemengd
	22. Drainage		(*)		☐ DWA ☐ RWA/gracht ☐ gemengd
	23. Aansluiting		(*)		☐ DWA ☐ RWA/gracht ☐ gemengd

Diepte: RWA:.....cm DWA:.....cm ☐ niet te meten;
 Diameter: RWA:.....cm DWA:.....cm

Onderdelen gemarkeerd met (*) geven geen aanleiding tot niet-conformverklaring of herkeuring.

Opmerkingen:.....

CONFORMITEITSVERKLARING

De privéwaterafvoer: ☒ is conform
☐ is conform doch bijkomende keuring is verplicht (zie opmerkingen)
☐ is niet conform, herkeuring verplicht

1102123

Belangrijk : deze conformiteitsverklaring geldt alleen voor de onderdelen, die opgenomen werden in het uitvoeringsplan en in de onderdelenlijst, en geeft de toestand van de afvoerinstallatie weer op datum van keuring. Ze ontslaat de eigenaar en/of gebruiker niet van de verantwoordelijkheid voor eventuele schadelijke gevolgen, die zouden kunnen voortspruiten uit het niet-beantwoorden van de afvoerinstallatie aan de voorschriften, of het gebrekkig functioneren van de installatie of één van haar onderdelen. Bij elke uitbreiding of wijziging van een gekeurde installatie is een bijkomende keuring verplicht. Deze keuring betreft geen technische keuring van de werking van de onderdelen of de gebruikte materialen, of van de uitvoering van de afvoerinstallatie.

Handtekening klant/titularis (voorafgegaan door 'Gelezen en goedgekeurd' en naam voluit schrijven)

Handtekening keurder

TOEPASSING:

BRK is wereldwijd de toonaangevendste fabrikant van producten voor brandveiligheid. Alle melders van BRK worden met de grootste zorg voor kwaliteit vervaardigd. Ze ondergaan tijdens de productie meer dan 50 kwaliteitsbeproevingen. Bovendien zijn de rookmelders gecertificeerd volgens BS5446 Pt1 2000

De 710E en 710LE zijn de meest geavanceerde optische 9V rookmelders die momenteel beschikbaar zijn. De rookdetectie technologie werd wederom verbeterd dankzij het nieuwe gepatenteerde rookstelsel met detectie opening aan plafondzijde. Hierdoor reageren de rookmelders nog alerter en betrouwbaarder. Door het moderne eigentijdse ontwerp van de behuizing zullen deze melders zeker in trek zijn.

De levensduur van de 9V batterij bedraagt gewoonlijk in elk geval 1 jaar. Bij een te lage batterijspanning klinkt ca. 30 dagen lang een auditief signaal om aan te geven dat de batterij dient te worden vervangen. De 710LE gebruikt een duurzame lithium batterij die minimaal 5 jaar werkt, voordat vervanging noodzakelijk is.

Hoewel alle rookmelders worden ontworpen om rook te detecteren, reageren de detectietechnologieën verschillend op bepaalde types brand

De optische detectie technologie is in het algemeen gevoeliger (dan ionisatie detectie) bij het detecteren van grote rookdeeltjes. Grote rookdeeltjes komen dikwijls in grotere hoeveelheden vrij bij smeulende branden. Deze branden kunnen urenlang smeulen alvorens vlam te vatten. Deze branden ontstaan vaak door sigaretten in beddengoed, meubels en tapijten

710E & 710LE

ROOKMELDER OP 9V BATTERIJ



TECHNISCHE GEGEVENS

MODEL	710E	710LE
Type	Optisch	Optisch
Voeding	9V batterij	9V batterij
Batterij vergrendeling mogelijk?	JA	JA
Temperatuurgebied	4°C-38°C	4°C-38°C
Vochtigheidsbereik	10%-90% RV	10%-90% RV
85dB alarmsignaal	JA	JA
Testknop	JA	JA
Pauzeknop	JA	JA
LED "batterij ontbreekt"	JA	JA
Automatische reset	JA	JA
Melding "batterij bijna leeg"	30 dagen	30 dagen
Alarm indicator	Snel knipperende rode led	Snel knipperende rode led
Stand-by indicator	Rode led met tussenpozen	Rode led met tussenpozen
Onderling doorverbindbaar	NEE	NEE
Diameter melder	127mm	127mm
Gewicht	220g	220g
BS5839Pt6	Graad F	Graad F
Product garantie*	5 jaar	5 jaar

*exclusief batterij

**BOSEC**

CERTIFICAAT

N° TCC 2 – 467/d

Wij certifiëren dat het branddetectiesysteem met volgende componenten :

BRANDELDCEENTRALE COOPER MENVER, COOPER LIGHTING & SECURITY, *Gefabriceerd te Dongguan (China)*
FIREDEX FX2201/B met 1 zone,

Varianten: FX2201 met 1 zone, FX2202/B, FX2202 met 2 zones,
FX2204/B, FX2204 met 4 zones, FX2208/B, FX2208 met 8 zones

COOPER MENVER, COOPER FIRE SYSTEMS

CF100, CX100 met 1 zone, CF200, CX200 met 2 zones,

CF400, CX400 met 4 zones, CF800, CX800 met 8 zones

OPTISCHE ROOKMELDER COOPER MENVER, COOPER FIRE SYSTEMS
MPD820,

Gefabriceerd te Dongguan (China)

Varianten : CPD320, CPDB320

VOETSTUK MENVER /JSB MDB800,

Varianten: CDB300, FXN520

Gefabriceerd te Dongguan (China)

beantwoordt aan de volgende voorschriften :

EN 54-2:1997, EN 54-4:1997/A1:2002, EN 54-7:2000/A1:2002

EN 50130-4/A2:2003

EN 60950-1:2001

op basis van het beproevingsverslag van de laboratoria ANPI:

BFS/DE/1099 - Add.2 - 2005.12.08, Add. 3 - 2005.12.20, Add. 6 - 2006.05.29 & Add. 7 - 2008.03.26

*Het certificaat is alleen geldig indien de componenten van het merk **BOSEC** voorzien zijn.*

De firma

COOPER INDUSTRIES - COOPER LIGHTING AND SECURITY
Wheatley Hall Road
Doncaster
South Yorkshire DN2 4NB
UNITED KINGDOM

*heeft toestemming om het merk **BOSEC** op de bovenvermelde componenten te gebruiken.*

Dit certificaat werd afgeleverd onder de door
ANPI *bepaalde voorwaarden en is geldig tot*

*ondertekend namens **ANPI***

Brussel, 2 april 2008

1 augustus 2009

De Secretaris Generaal
M. Vandendoren



Acertification n° 050 PR
Accreditation n° 050 PR
NBN EN 45 011

BOSEC

CERTIFICATE

N° TCC 2 - H 572

We certify that the following domestic detector:

OPTICAL SMOKE ALARM DEVICE

Type: BRK 710E (9 VDC Alkaline)

Variants :

BRK 710IE (9 VDC Alkaline)

BRK 710LE (9 VDC Lithium)

FIRST ALERT SA710CE (9 VDC Alkaline)

Manufactured at Juarez, Mexico

comply with the requirements identified in the following specifications:

EN 14604 : 2005

on the base of the test report of the laboratories ANPI:

BFS/DD/034 - 2006.02.27

This certificate is only valid if the components are provided with the mark
BOSEC.

The company

BRK Brands Europe Ltd.

Gordano Gate

Portishead

UK - BS20 7GG Bristol

UNITED KINGDOM

*is authorised to use the mark **BOSEC** on the above mentioned detectors.*
An instruction manual should be provided with each detector.

*The certificate is granted subject to the **BOSEC**
terms and conditions and valid until*

31/07/2008

*Signed on behalf of **BOSEC**
Brussels, the 28th of March, 2006*

*The General Secretary
M. VANDENDORPE*


BOSEC Belgian Organisation for Security Certification (Non profit Association)

Rue d'Arion, 15 B-1050 Brussels tel: +32.2.234.36.10 fax: +32.2.234.36.17 Email: bosec@skynet.be

This certificate may only be copied completely and without any adding

FCMPC004 BC CF800/B/S 8 zone centrale, 2 talig

- ⌘ - centrale met 8 zones, niet uitbreidbaar
- ⌘ - 4 sirene uitgangen
- ⌘ - 2 relais uitgangen
- ⌘ - max. 2 batterijen van 3,4Ah
- ⌘ - afmetingen B 332 x H 270 x D 90 mm
- ⌘ - BOSEC gekeurd

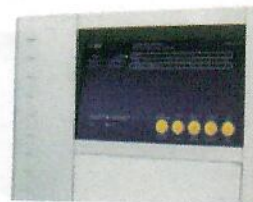

FCMDC001 CPDB320 optische conventionele rookdetector

- ⌘ - de meest gebruikte detectie
- ⌘ - low profile, led 360° zichtbaar
- ⌘ - afmetingen: dia 101 x H 32 mm
- ⌘ - BOSEC gekeurd



FCMBS001 FNX520 conventionele basis

- ⌘ - voor gebruik met alle hierboven vermelde detectoren
- ⌘ - afmetingen: dia 104 x H 23 mm
- ⌘ - BOSEC gekeurd



FCMCC001 Branddrukknop

- ⌘ - uitvoering : rood ABS
- ⌘ - reset en test via bijgeleverde test sleutel
- ⌘ - kan gebruikt worden met resetbaar PVC venster (optioneel) of breekglas
- ⌘ - met normaal open contact en ingebouwde weerstand 680 Ohm
- ⌘ - afmetingen: B 87 x H 87 x D 57 mm IP54

