

VERKAVELINGSPLAN NIEUWE TOESTAND

- VOORTUIN
- TUIN
- HOOFDGEBOUW
- WORDT UIT VERKAVELING GESLOTEN
- BP

BESTAANDE GRENSPAAL
- H

BRANDKRAAN
- EP

ELEKTRICITEITSPAAL
- R



PUTDEKSEL RIOLERING
- 2

FOTO
- AFSLUITING
- 13.43

BESTAANDE NIVEAU (TAW)
- BOOM
- VP

VERLICHTINGSPAAL
- 13.43


ONTWORPEN TOESTAND

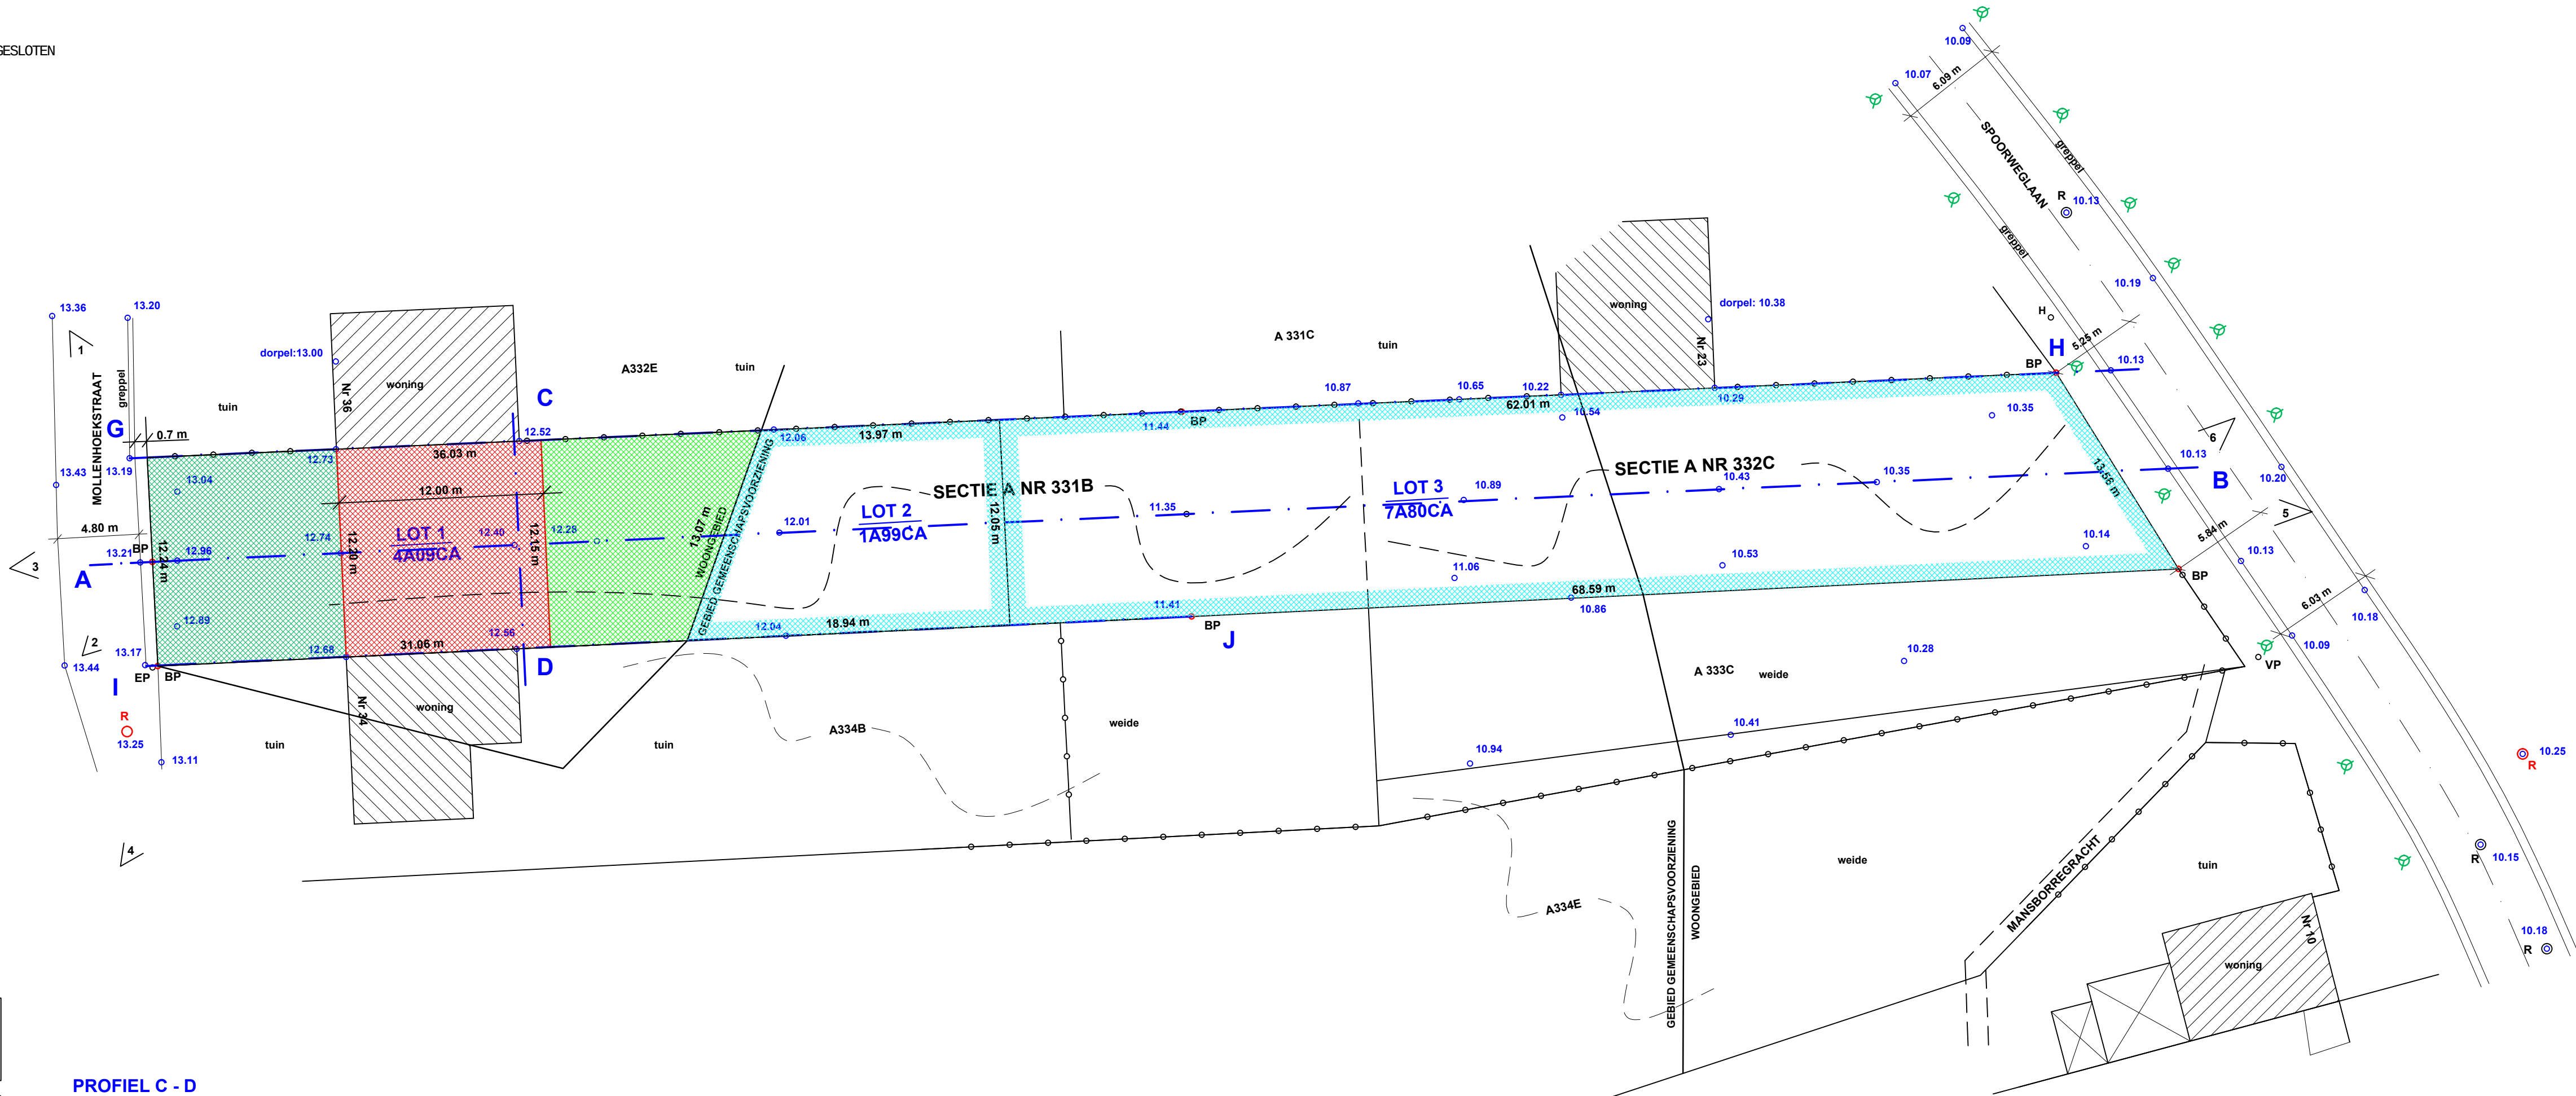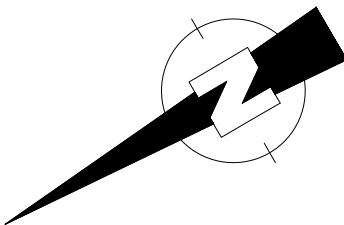


NIVEAUS IN TAW OP BASIS
VAN TAW IN GEOPUNT VOOR DE
TWEDE OP HET PLAN IN HET
ROOD MEERGEGEVEN PUTDEKSELS

OPPERVLAKTE, MAAT EN NIVEAU
ZIJN BIJ BEVADERING GEGEVEN


PROFIEL C - D

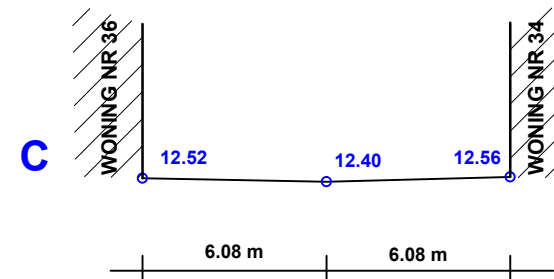

PROFIEL J - I

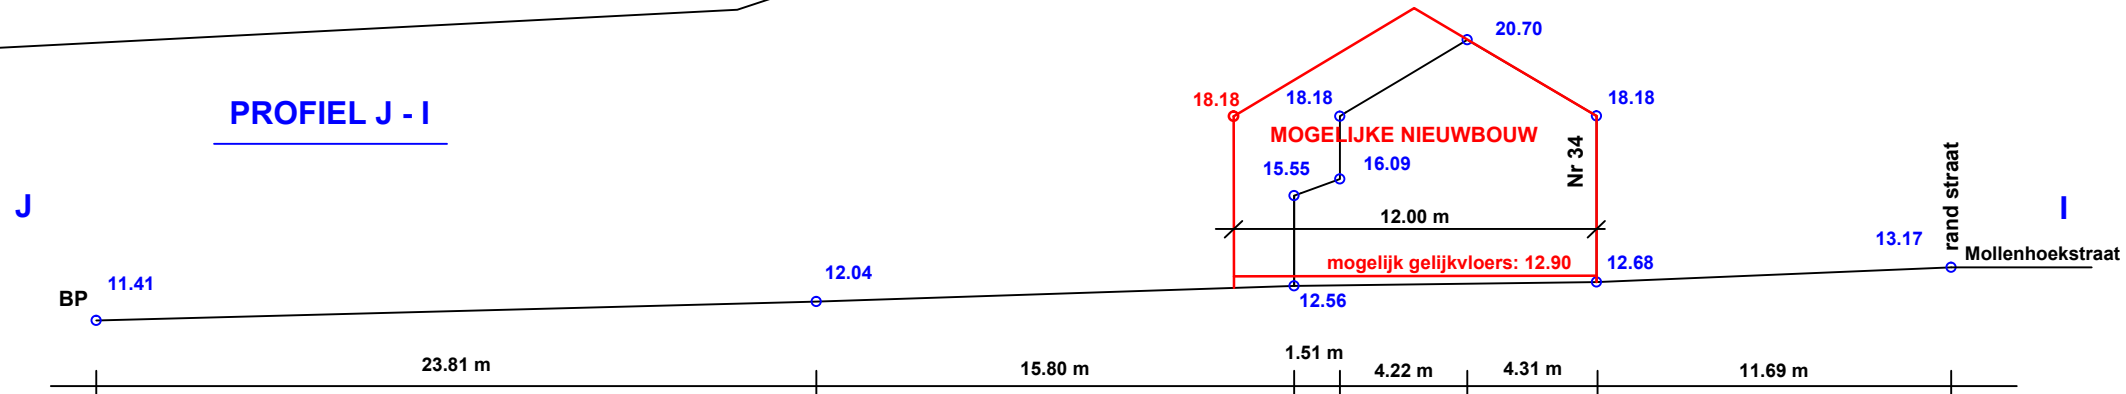

PROFIEL A - B

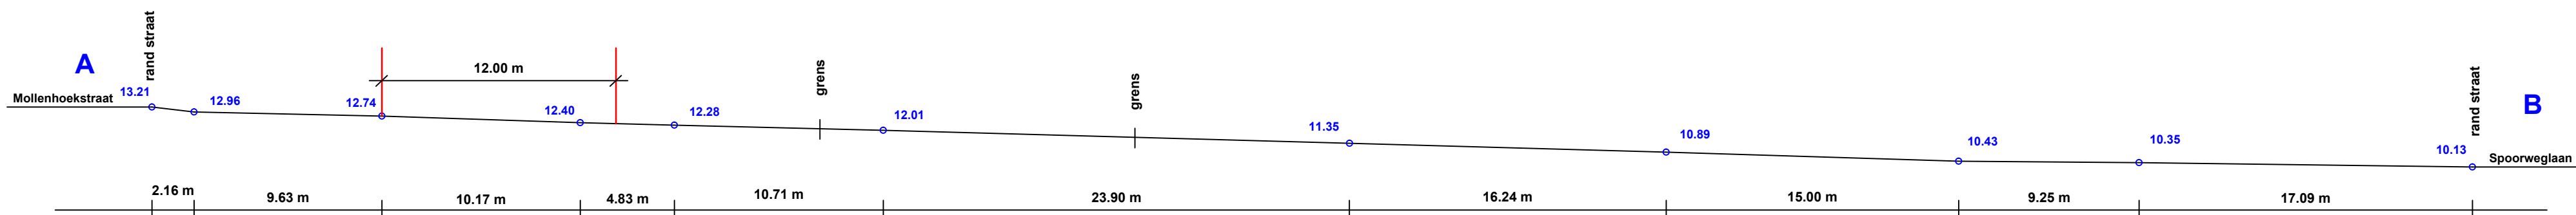

PROFIEL G - H

