



TRANSFORMATION DU SIEGE DE AEDES
AGENCE EUROPÉENNE POUR LE DÉVELOPPEMENT ET LA SANTÉ
RUE JOSEPH II, 34
1000 BRUXELLES

ARCHITECTES : ARKHE - BERNARD VAN NOORBEECK
AVENUE D'AUDERGHEM, 297
1040 BRUXELLES
TEL : 02 / 646 28 20
FAX : 02 / 646 31 69

MAÎTRES D'OUVRAGE : AEDES
RUE JOSEPH II, 34
1000 BRUXELLES

Junkeindermaun.

PERMIS D'URBANISME
MAI 2006

PLANS - SITUATION PROJETÉE
ECHELLES : 1/50



DÉMOLITION




MAÇONNERIE




CLOISON LÉGÈRE

MODIFICATIONS
DATE
INDICE


AED-PU-001 3/4

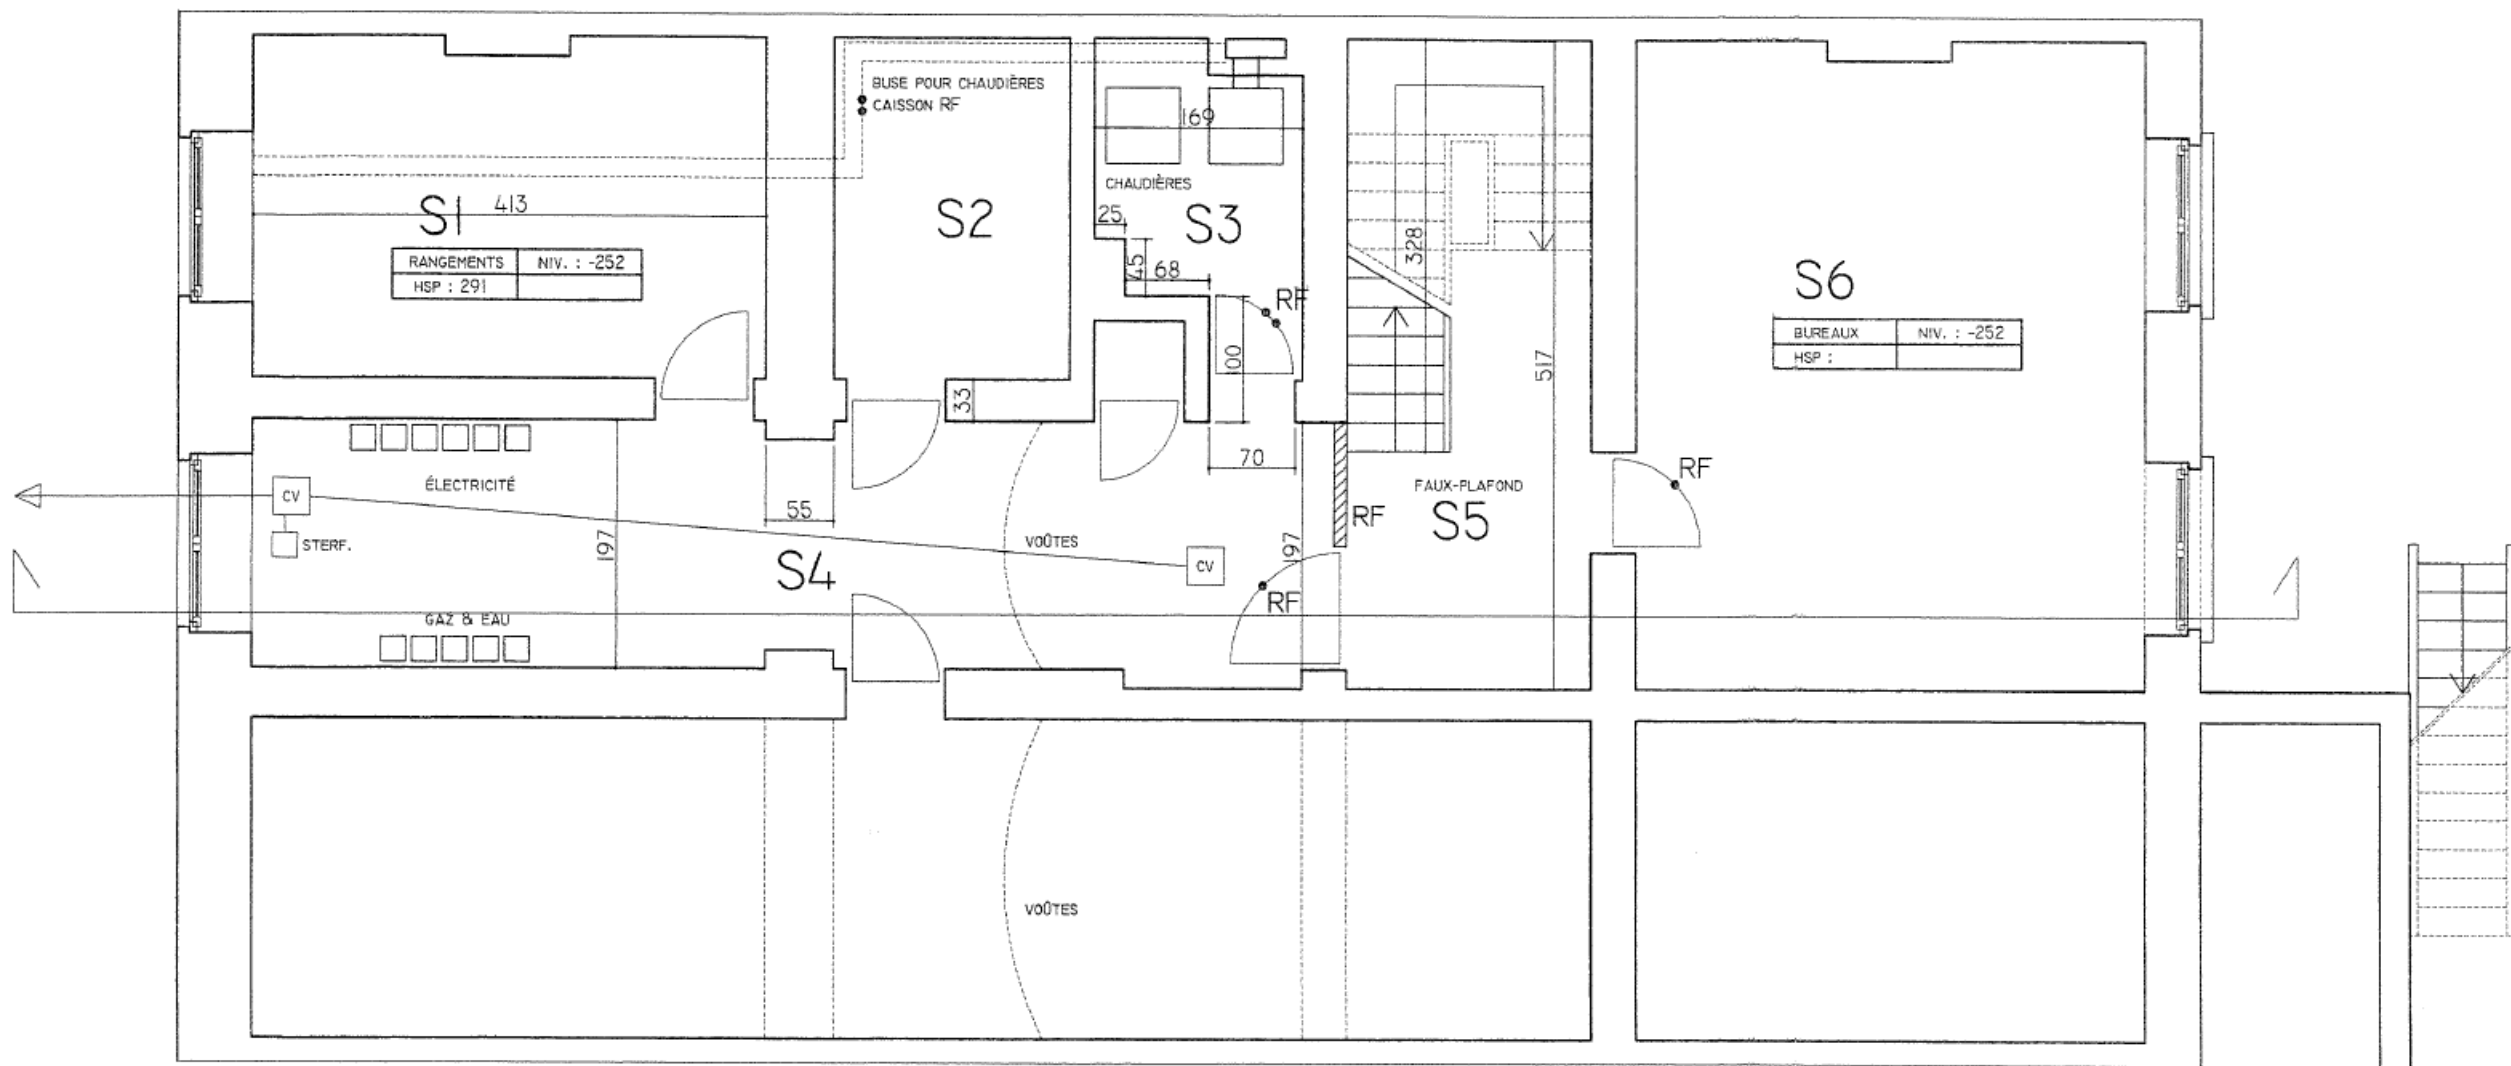


PLAN DU SOUS-SOL

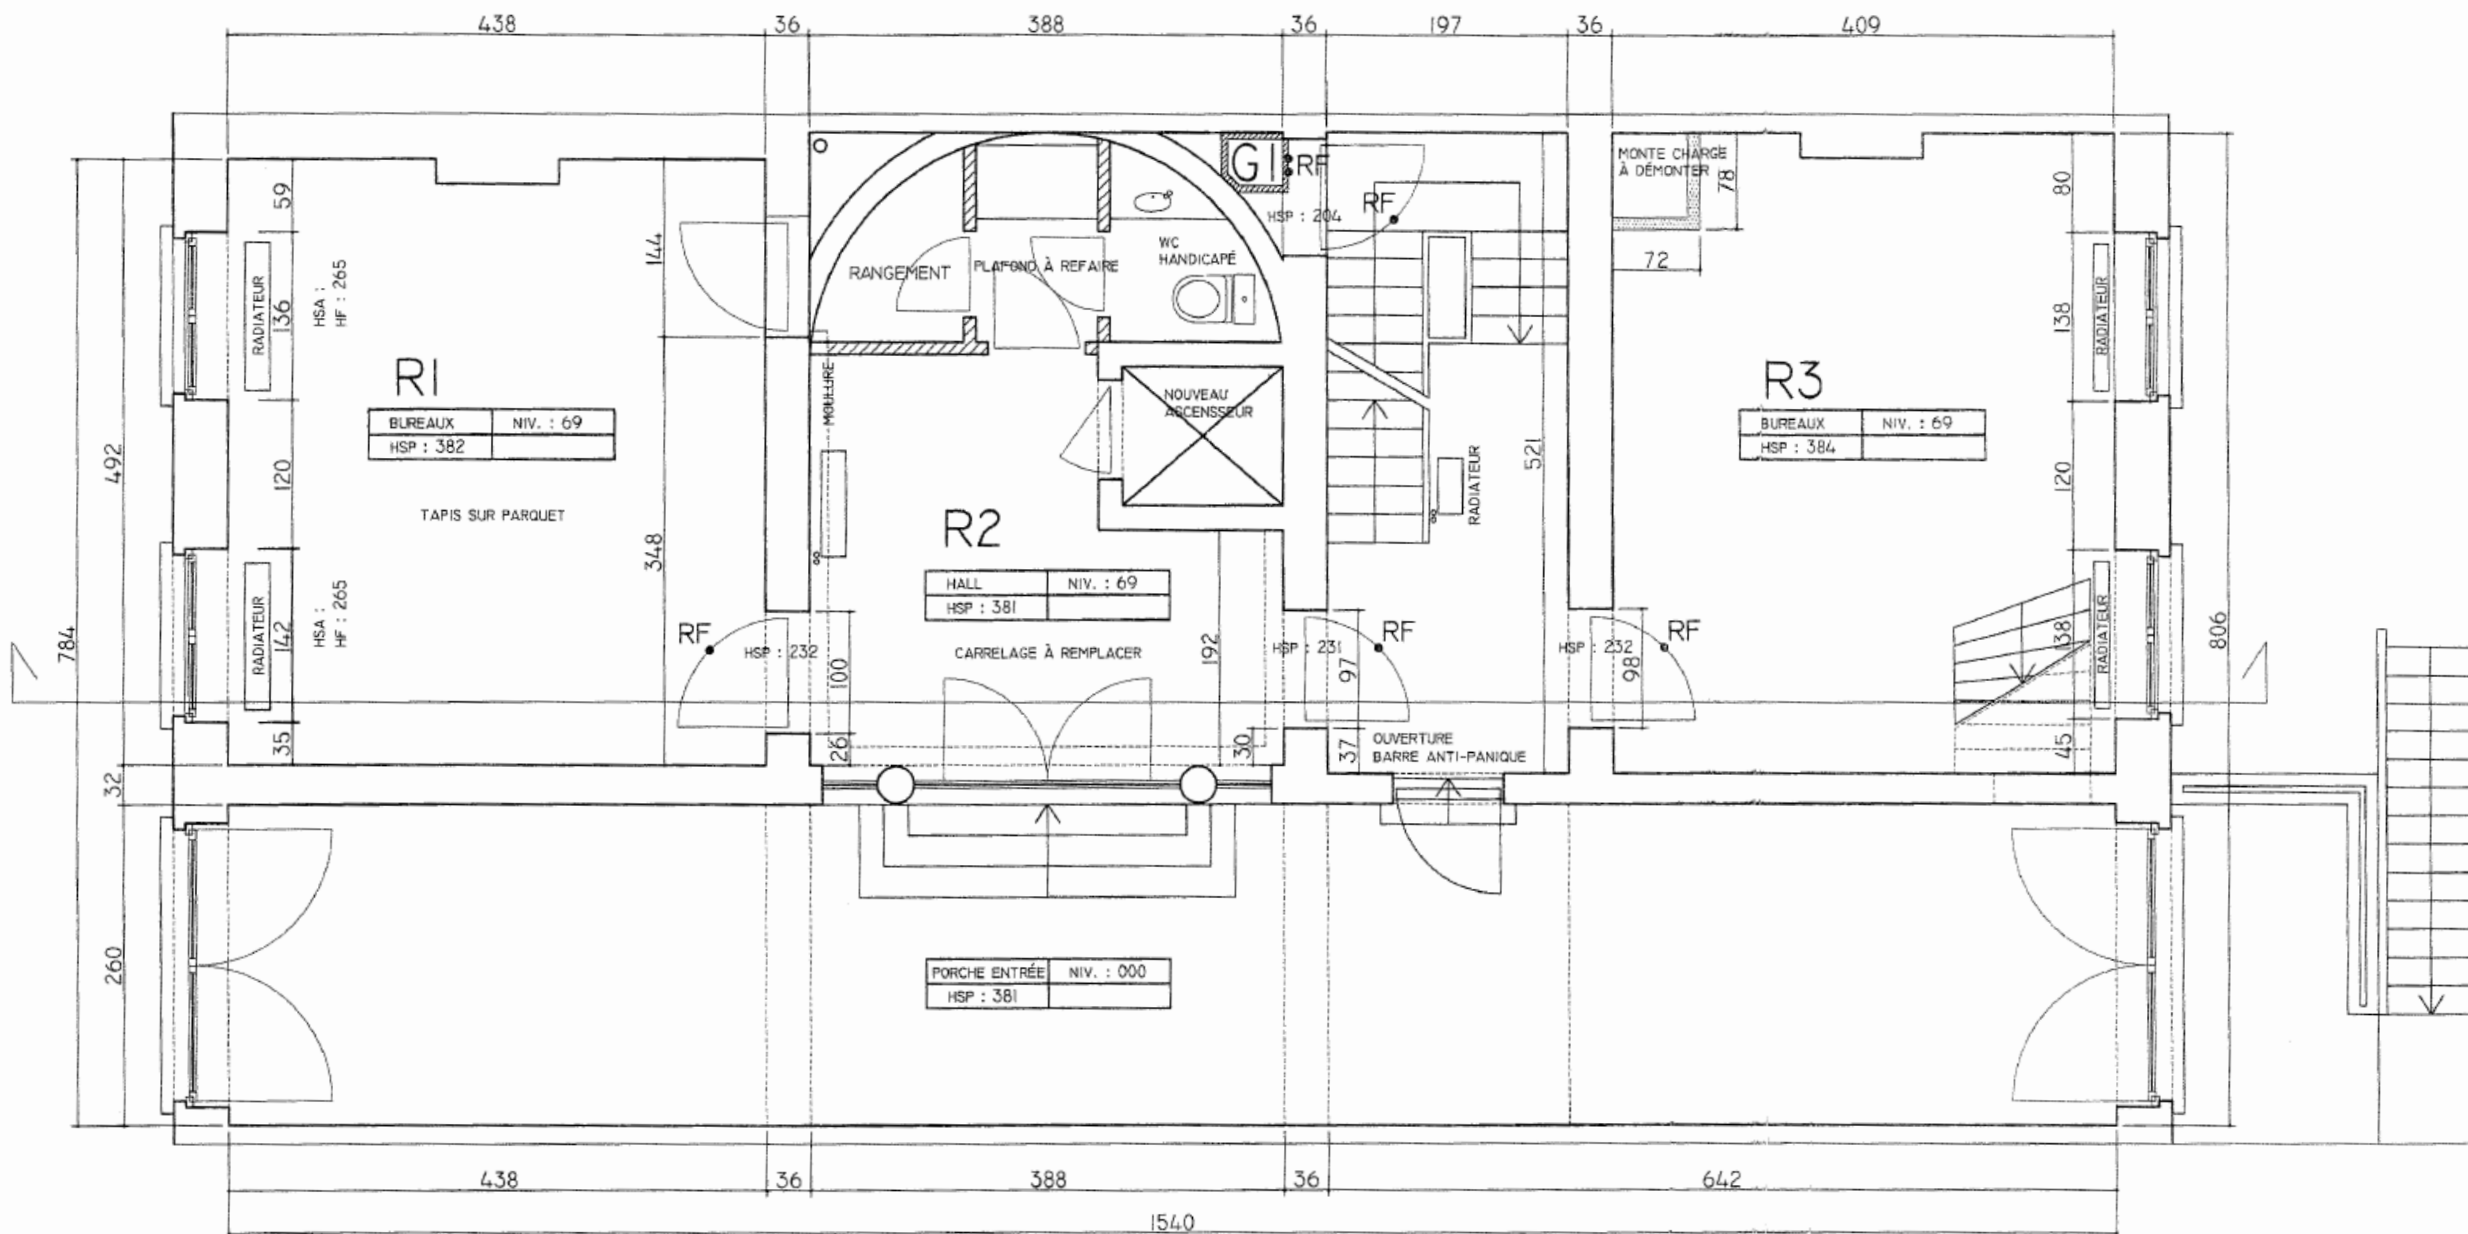


PLAN DU REZ

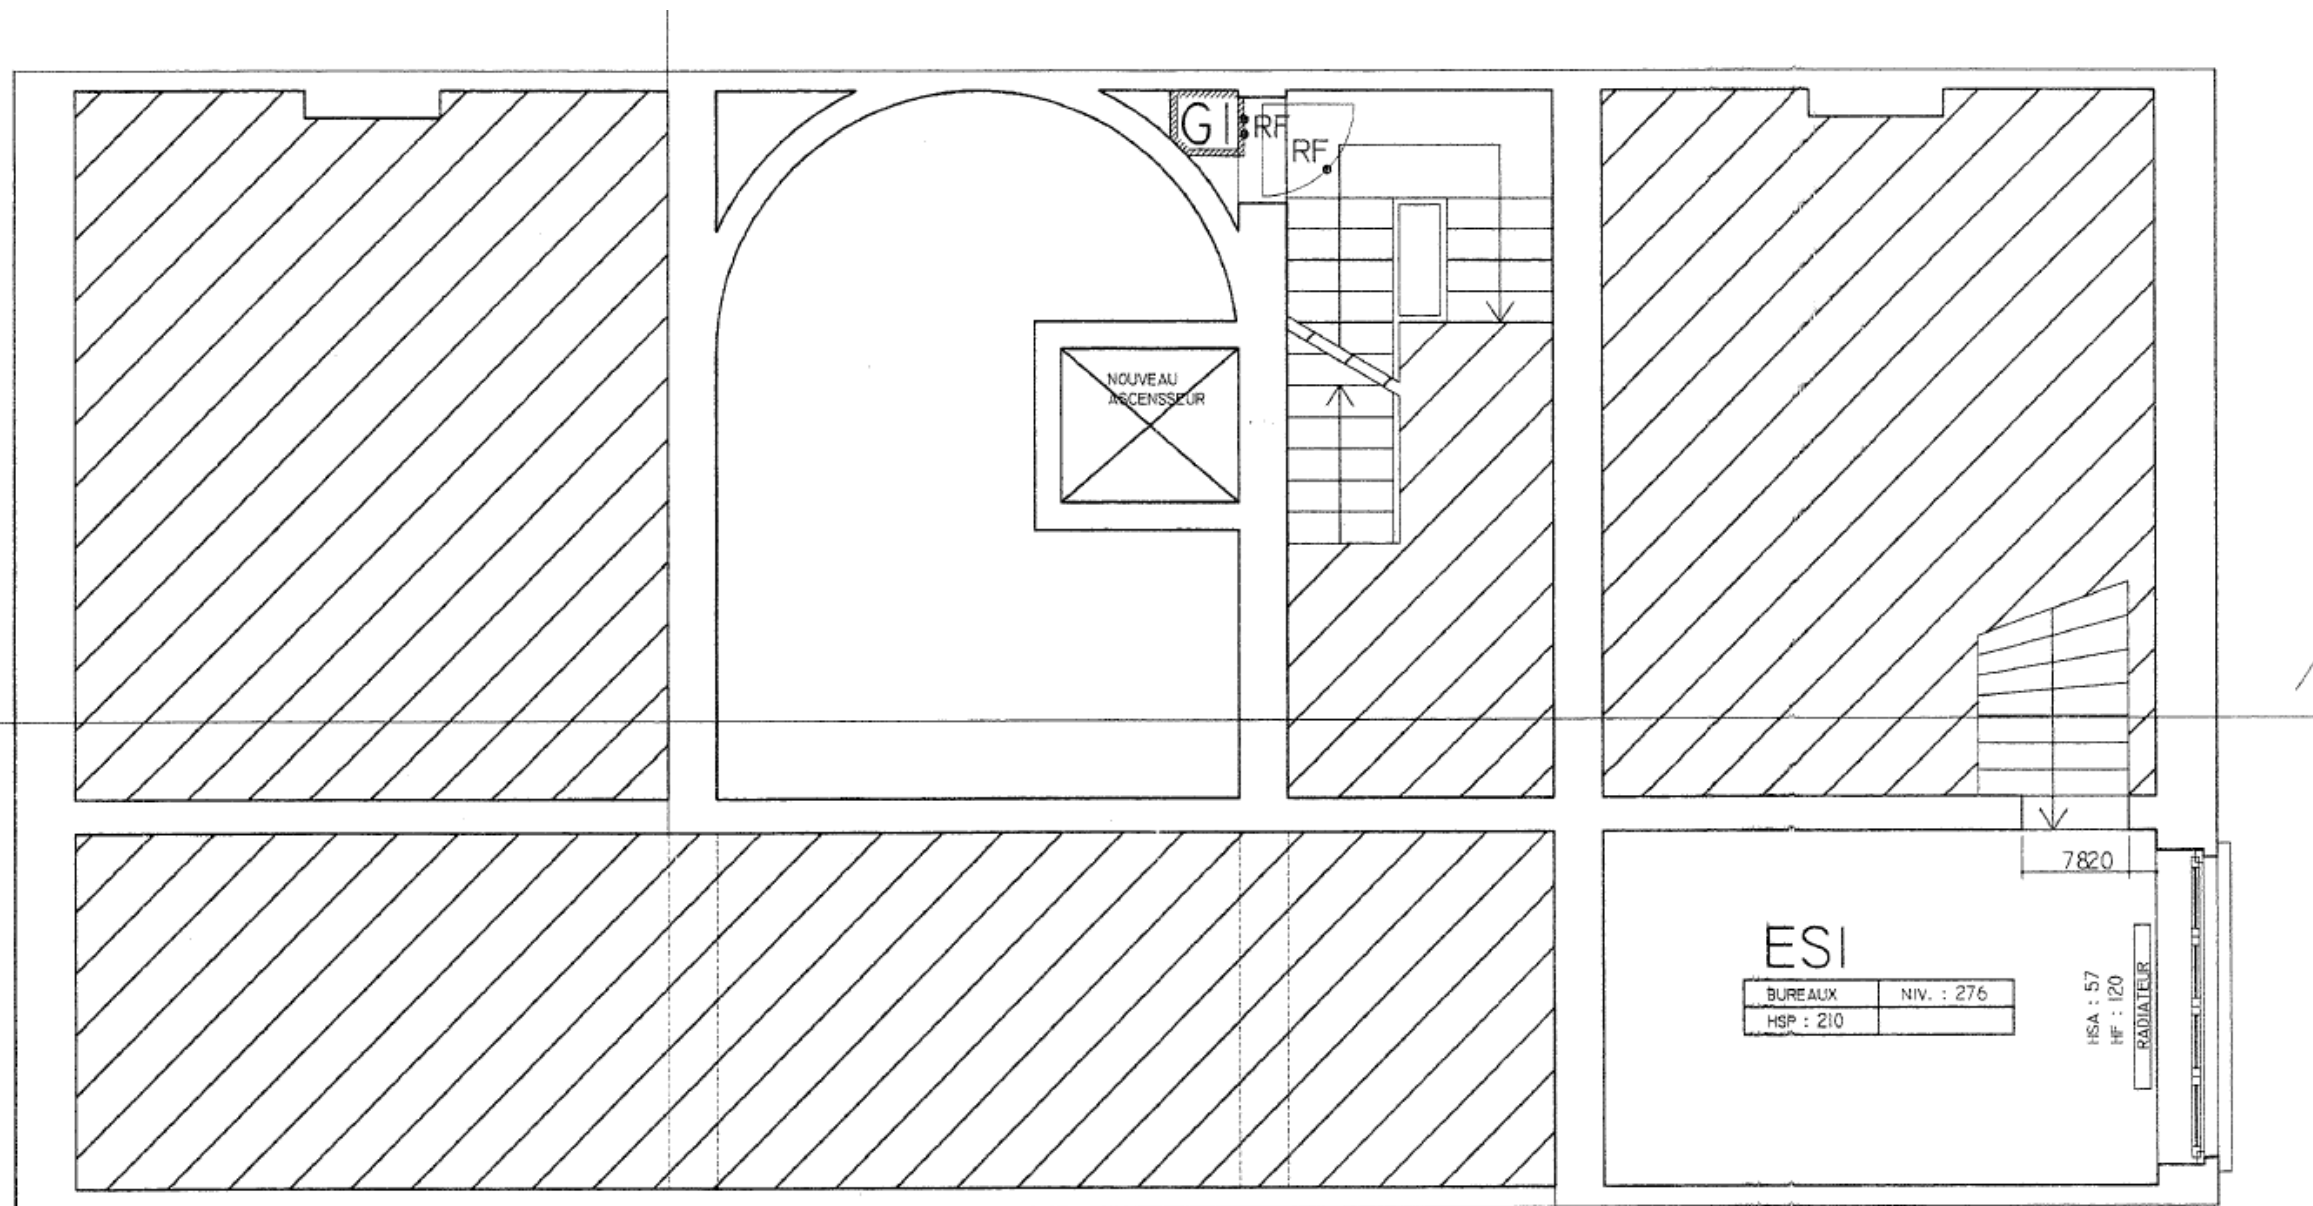


PLAN DE L'ENTRE-SOL

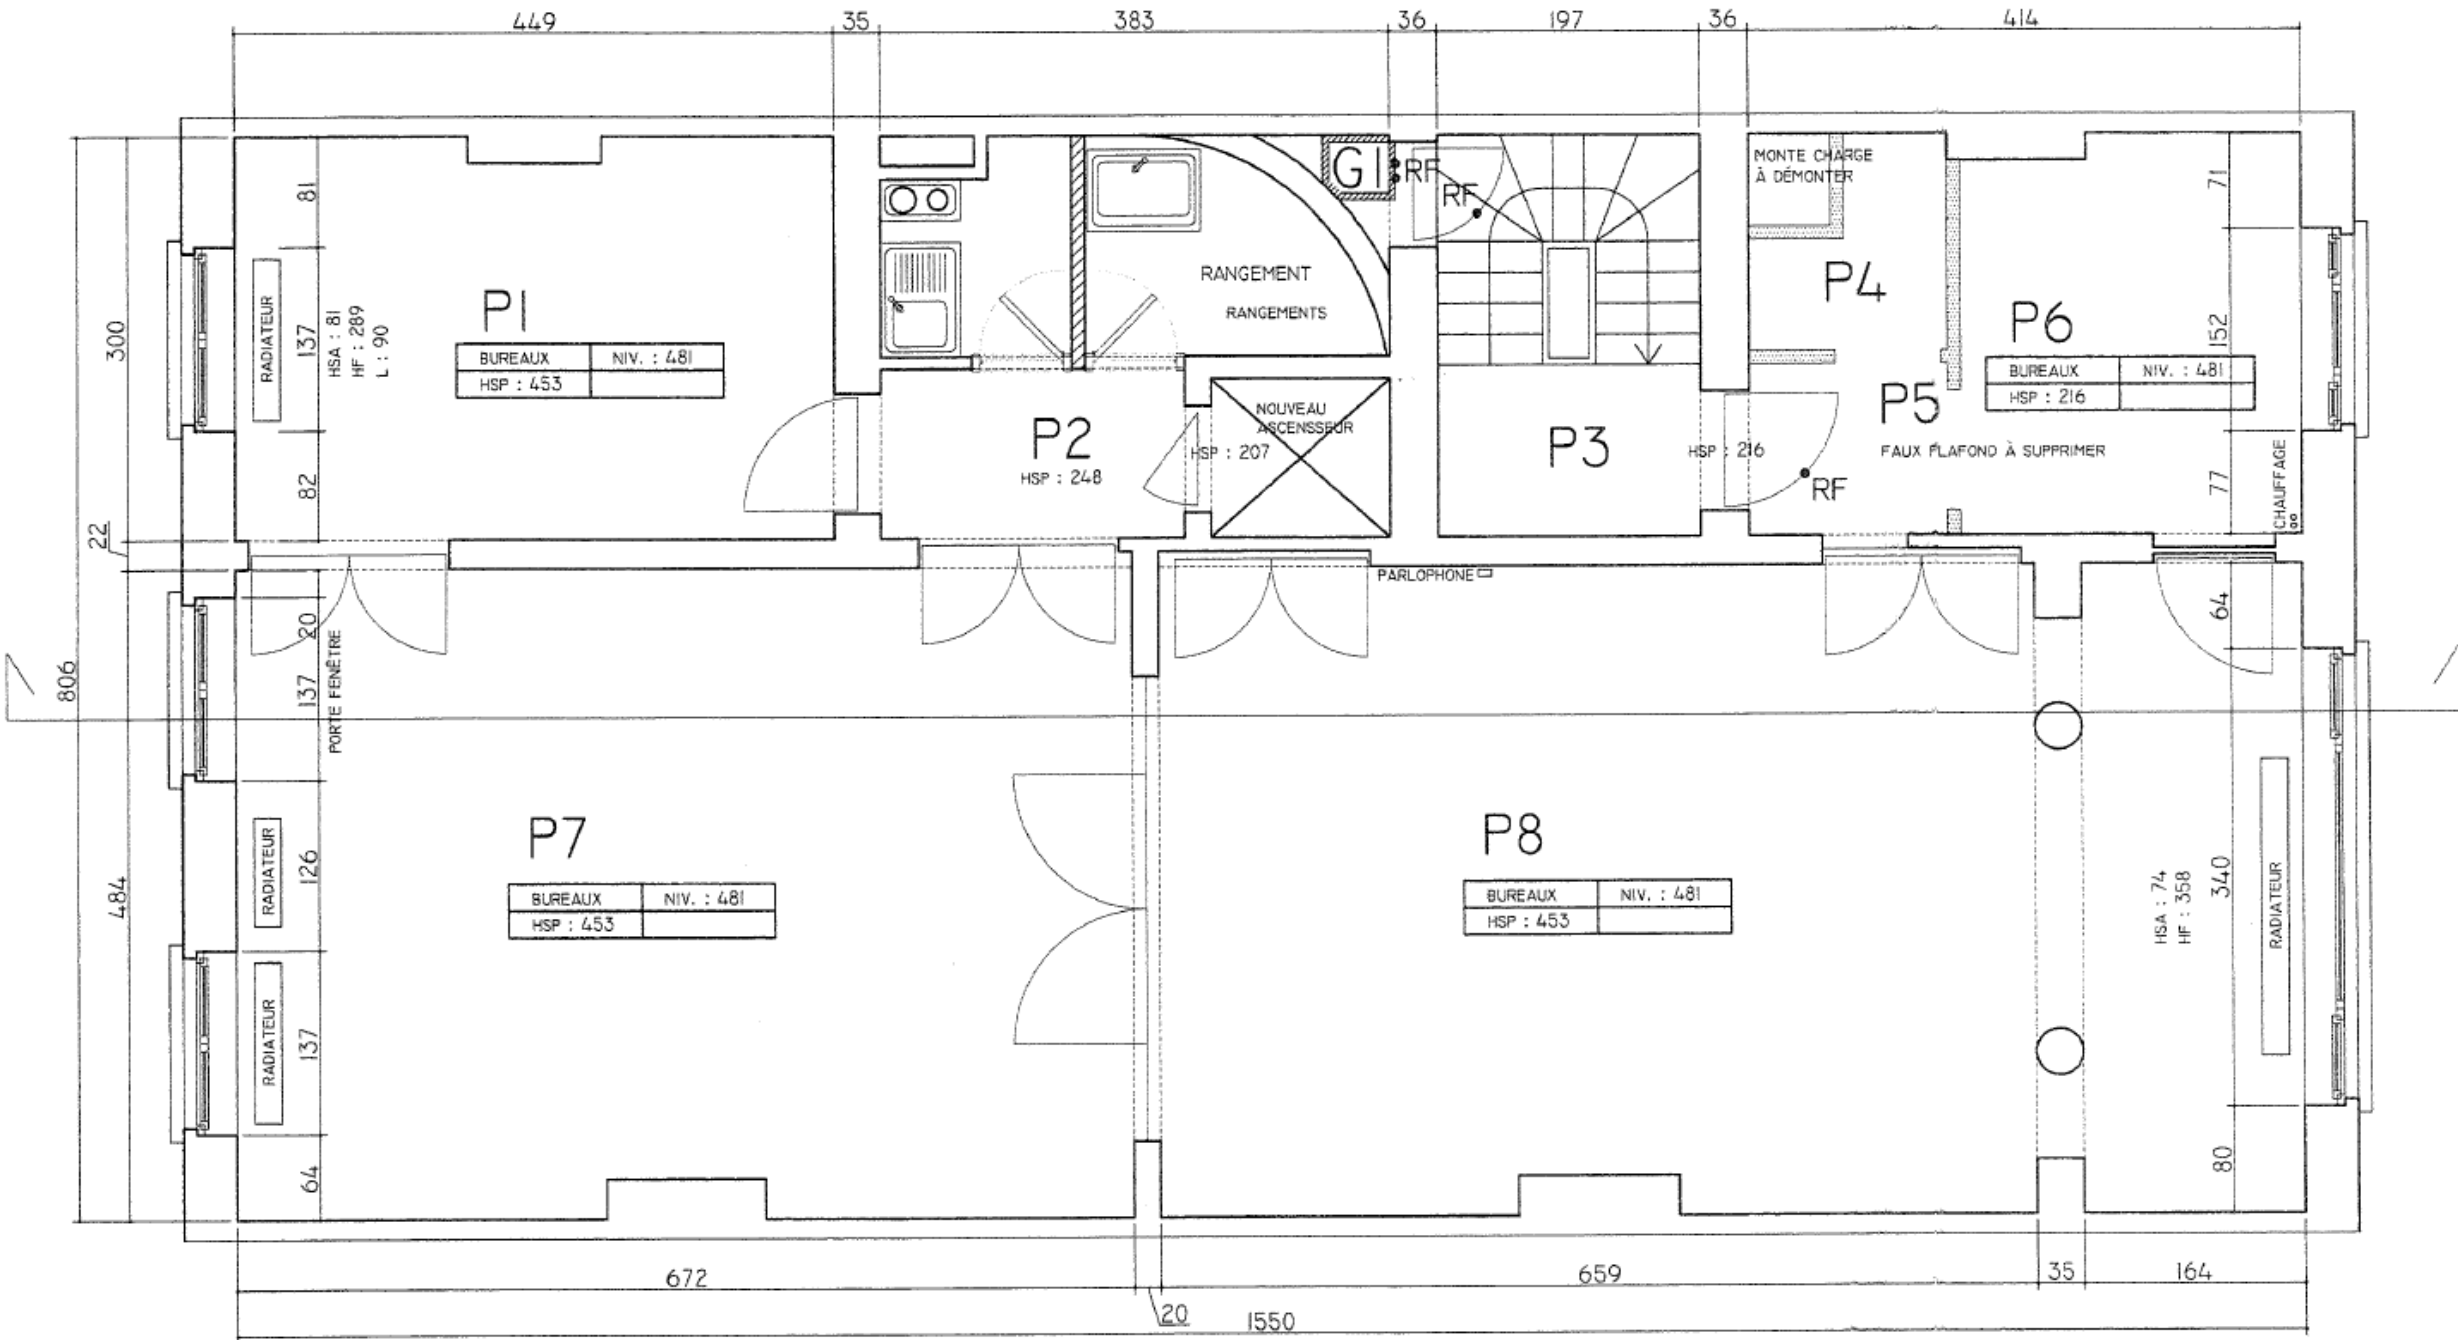

PLAN DU PREMIER

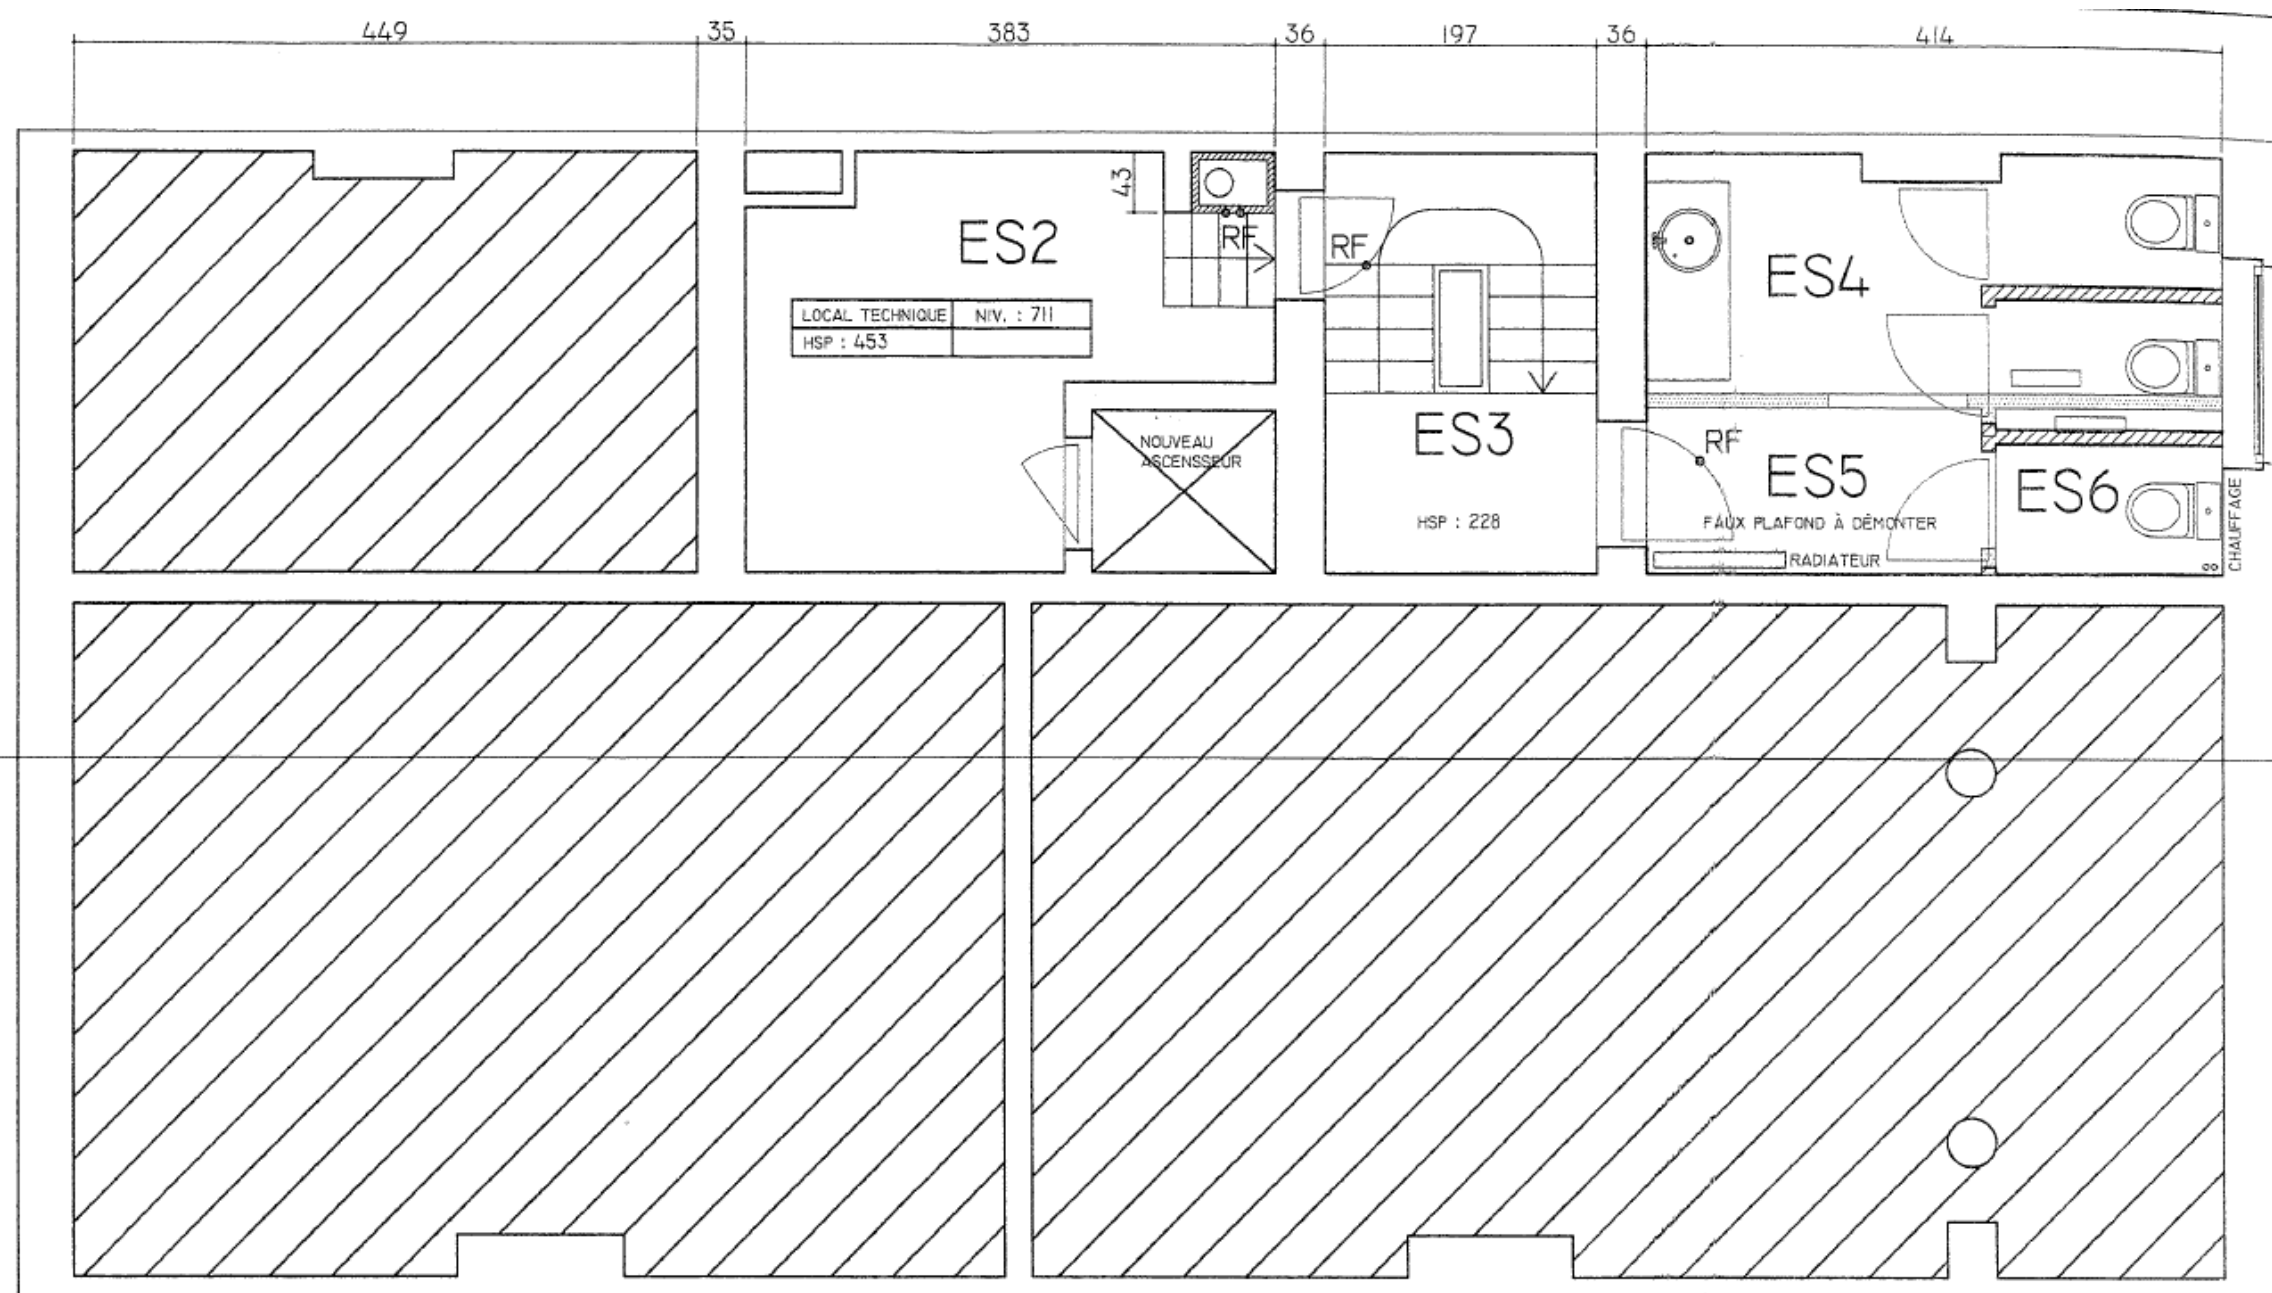

PLAN DE L'ENTRE-SOL 2

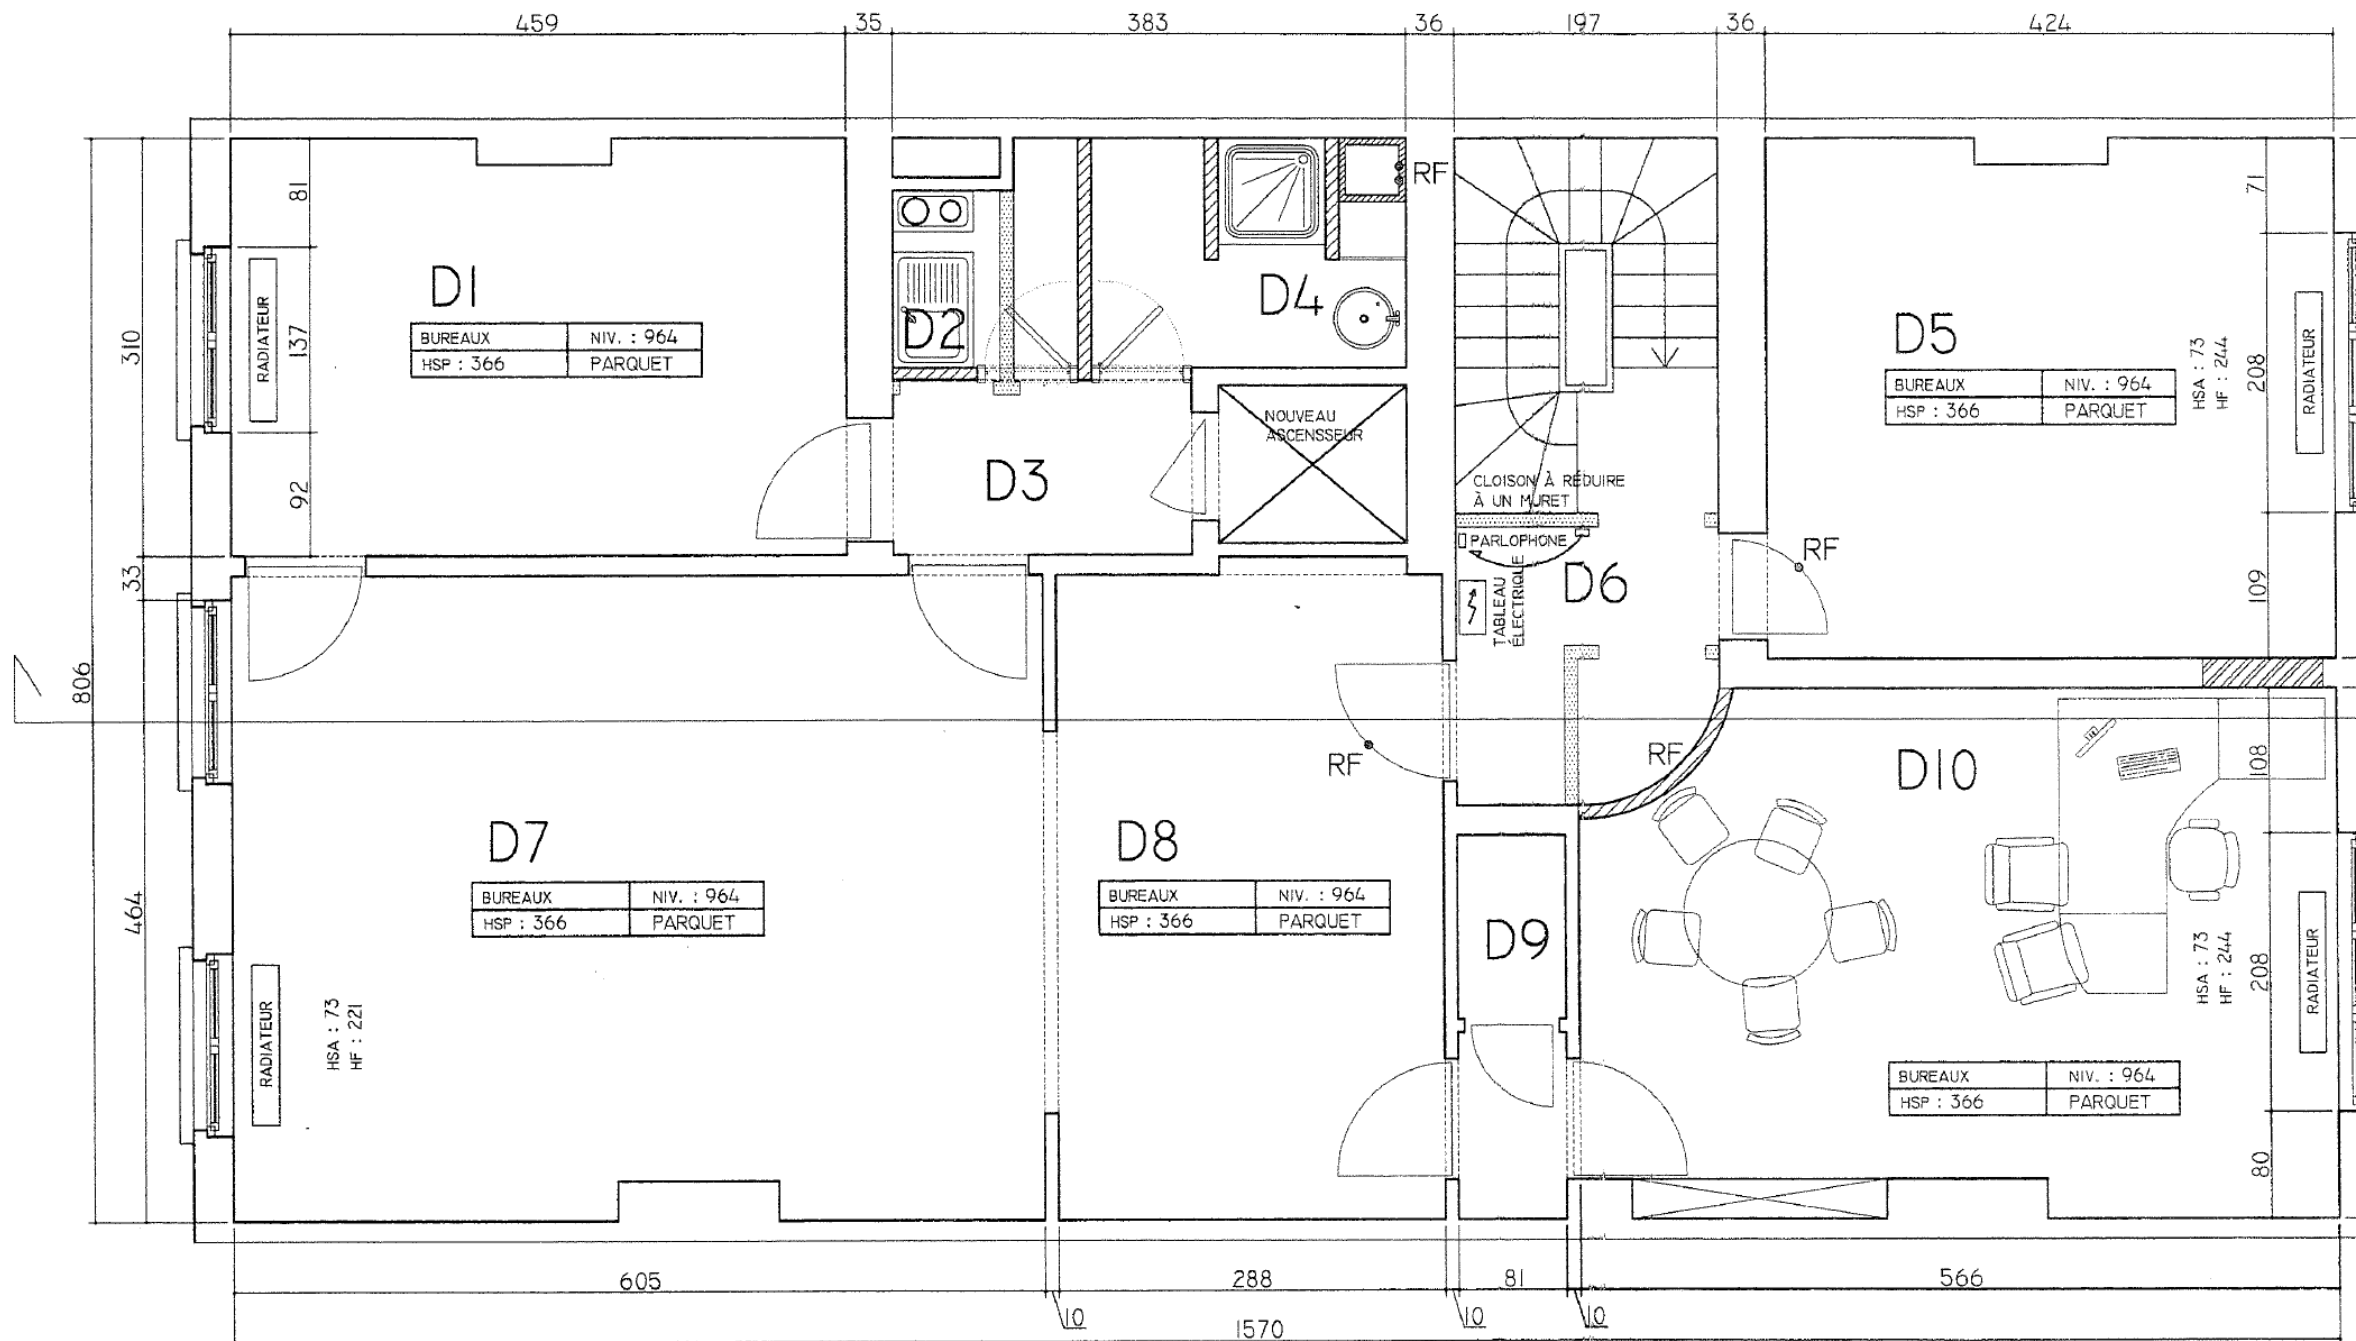

PLAN DU DEUXIÈME -

