


Rez de chaussée

Immeuble de Mr. CLARENNE


DINANT

①

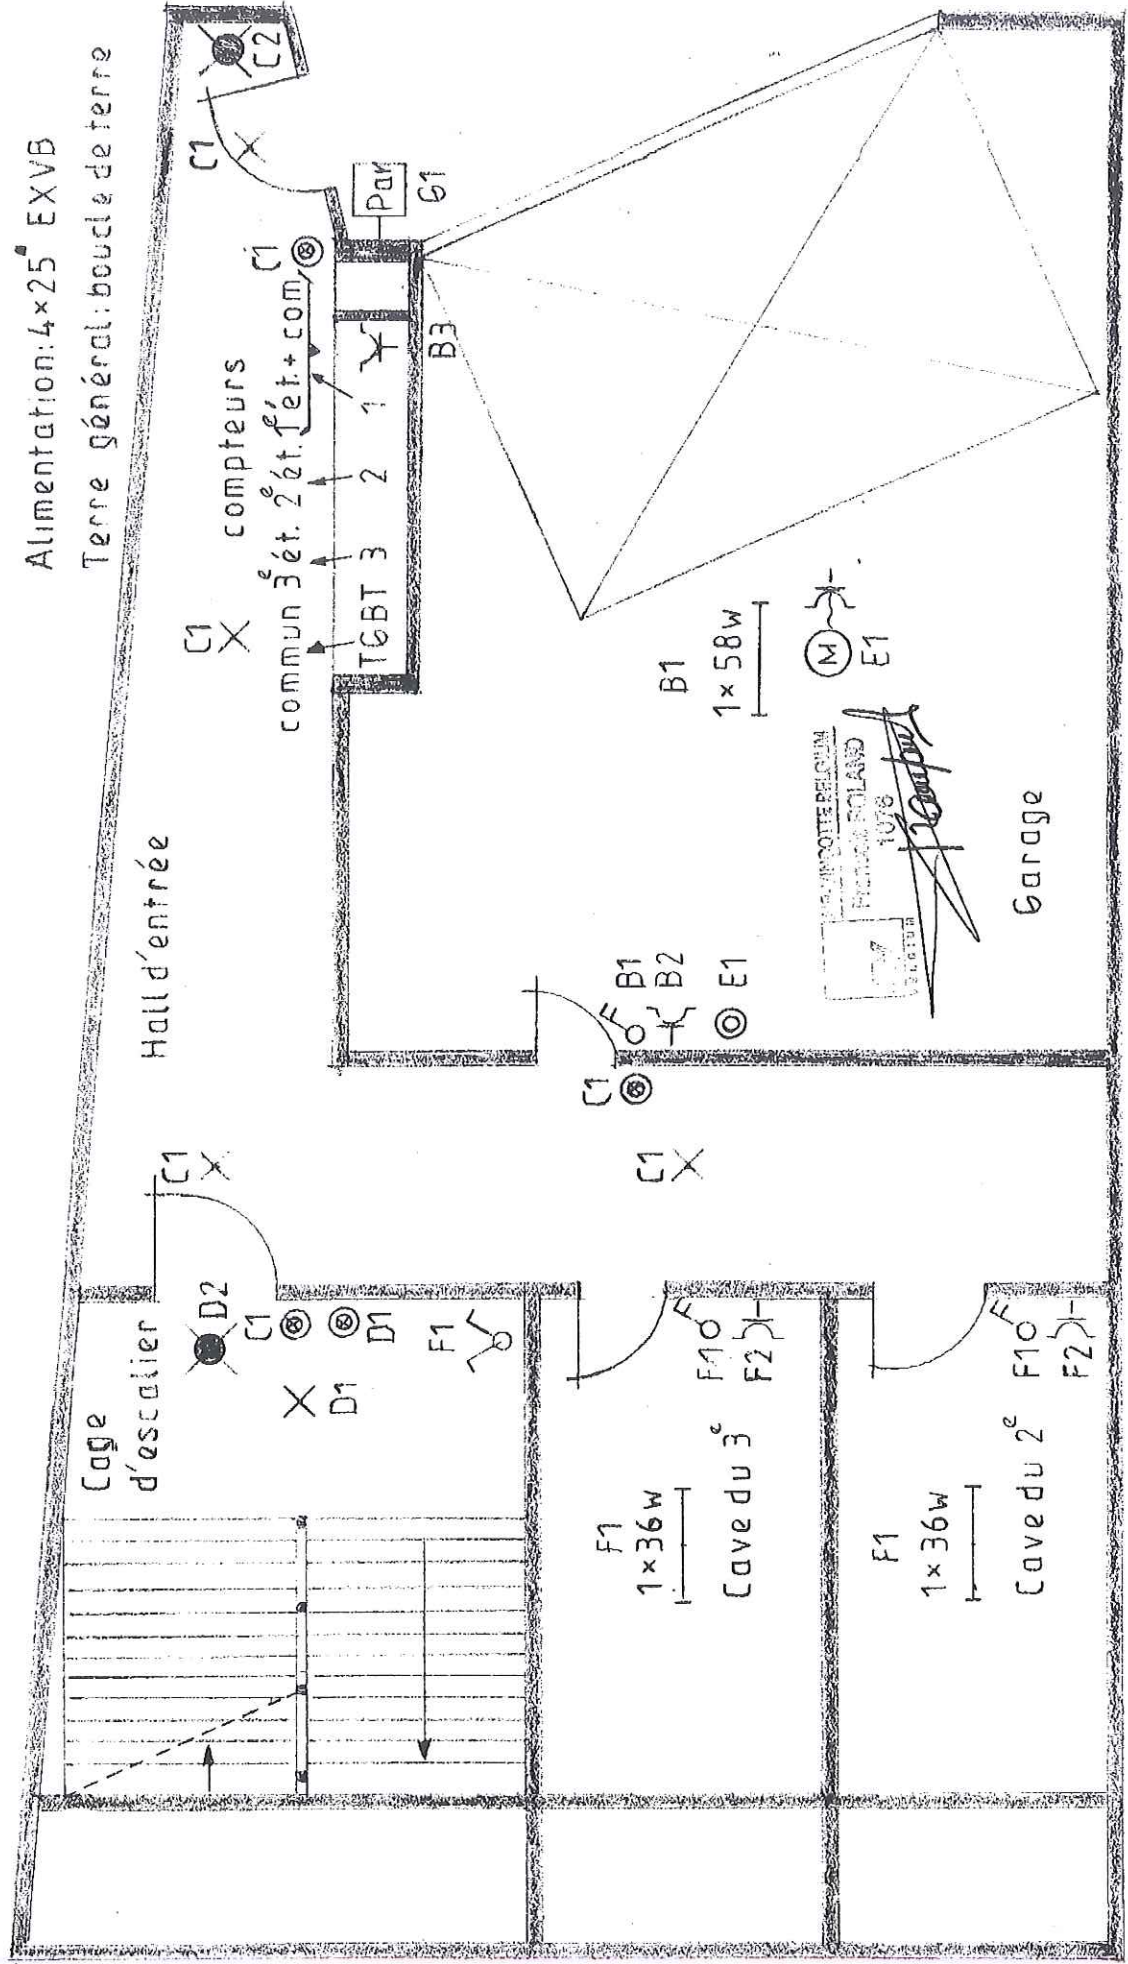

Propriétaire: M. CLARENNE Gérard
Rue du RIVAGE, 26
5500 DINANT


②

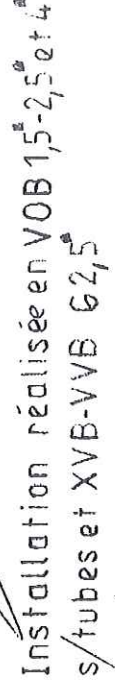


2^e étage

Immeuble de Mr CLARENNE

DINANT

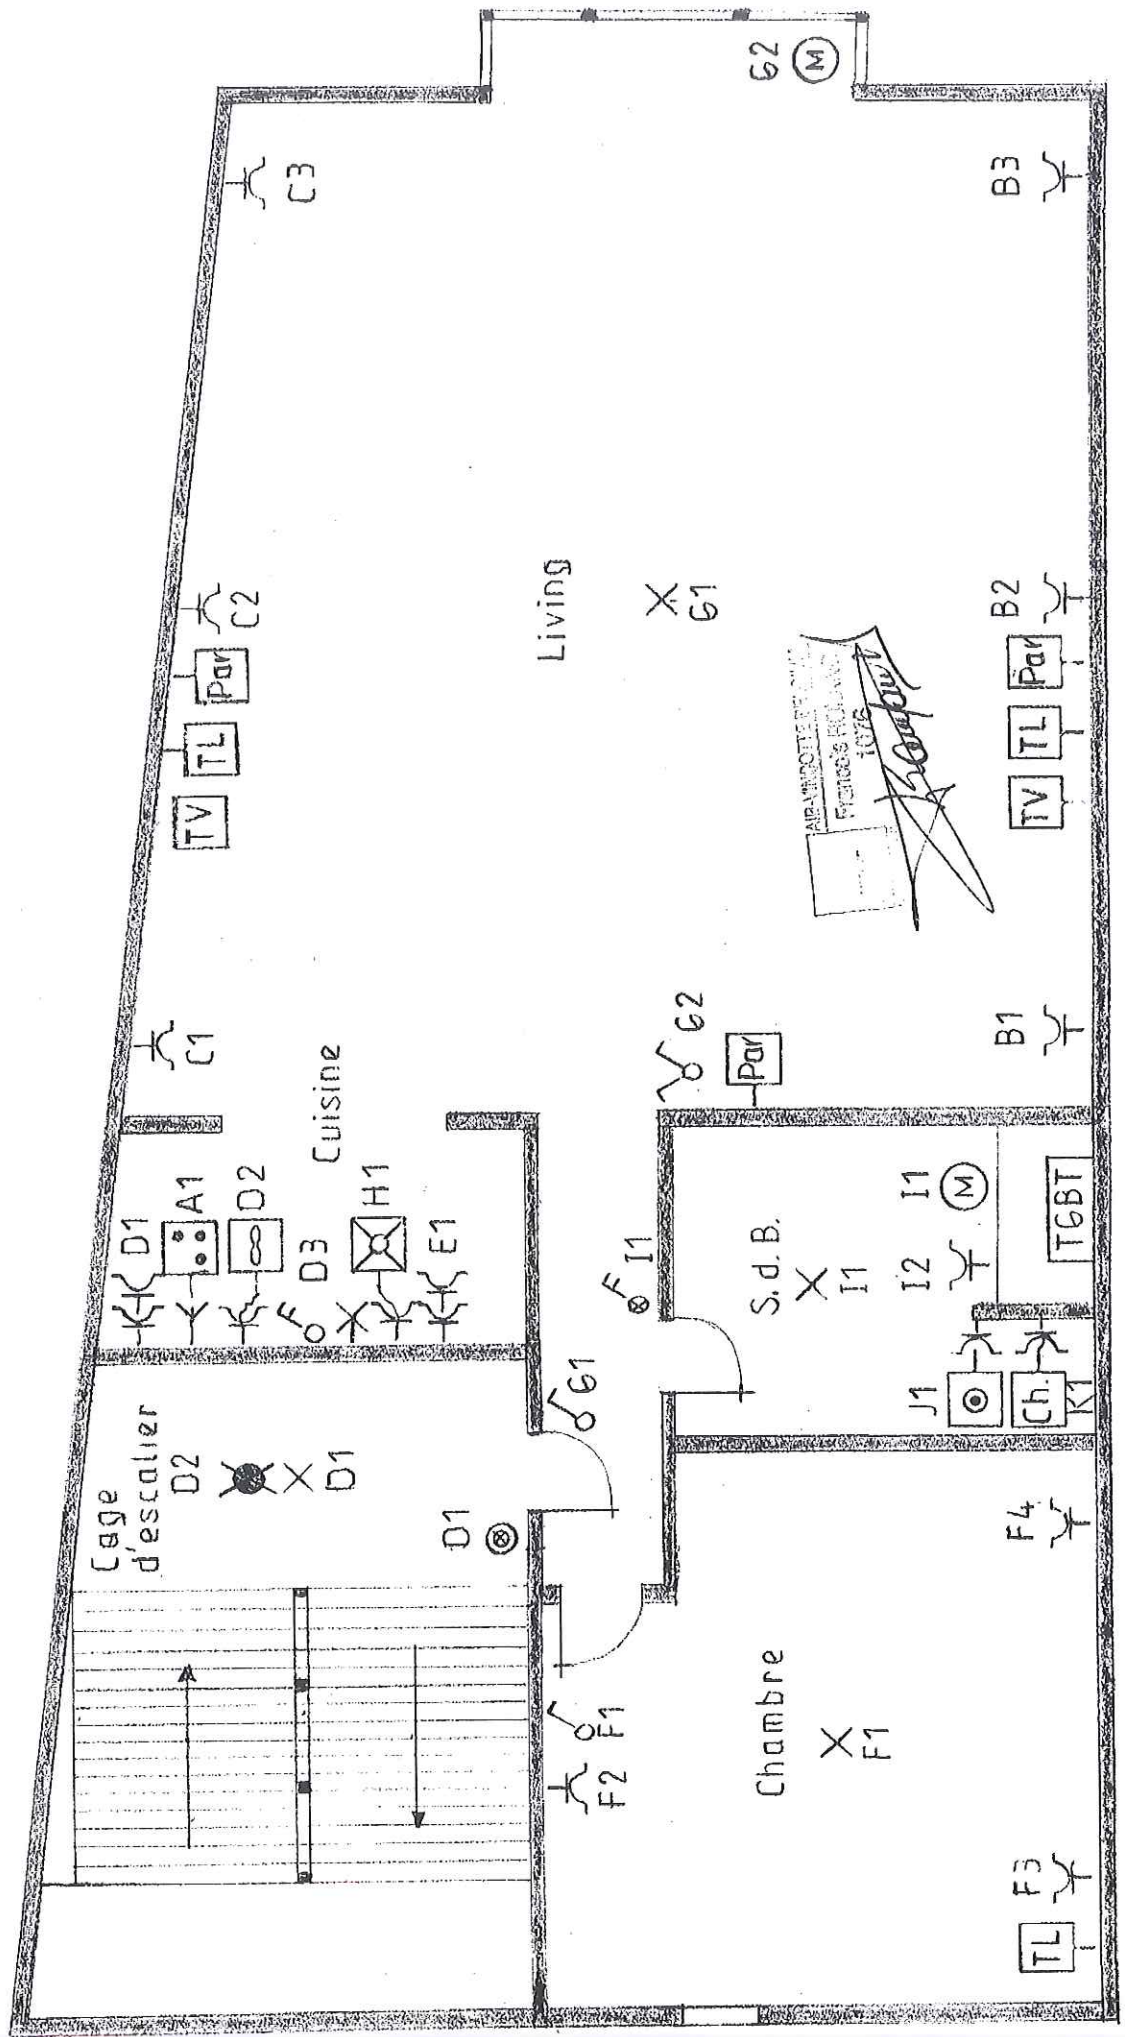


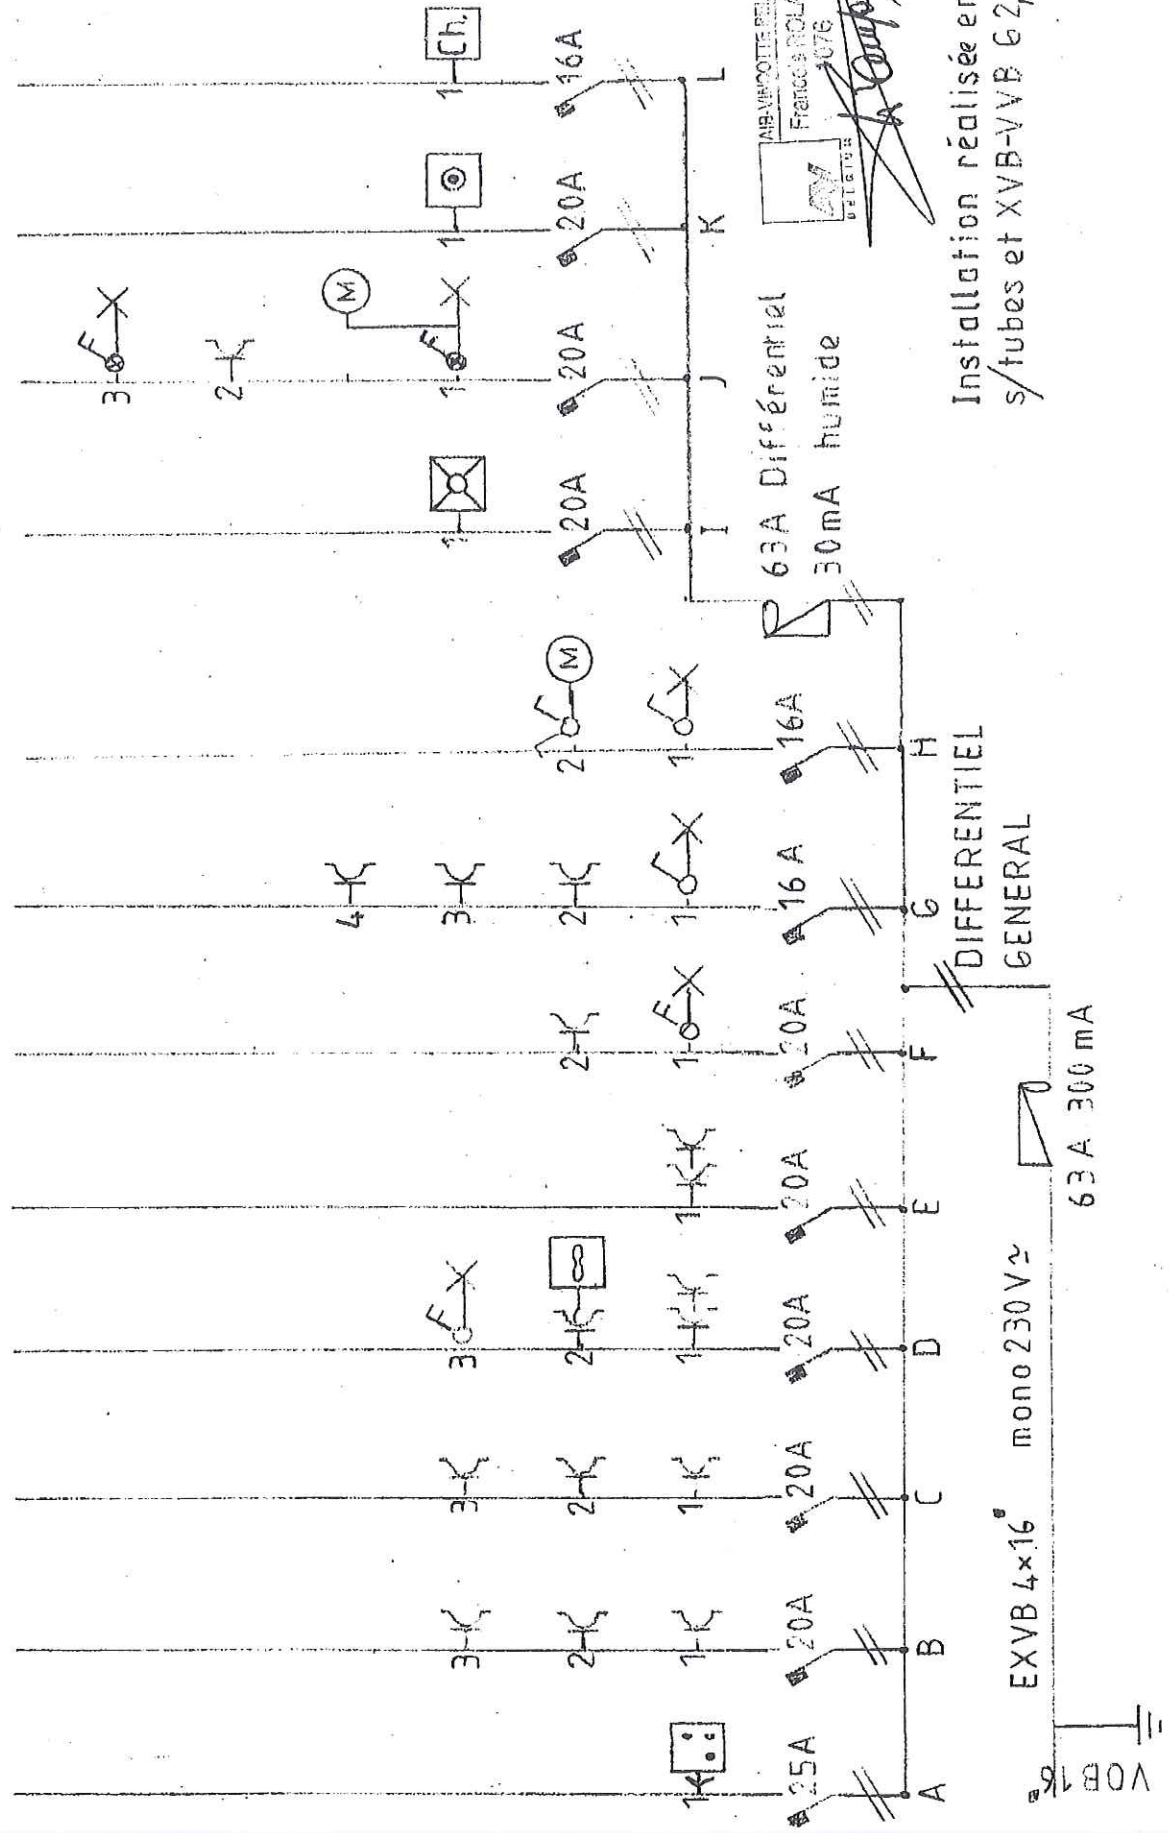

2^e étage


Immeuble de Mr CLARENNE

DINANT

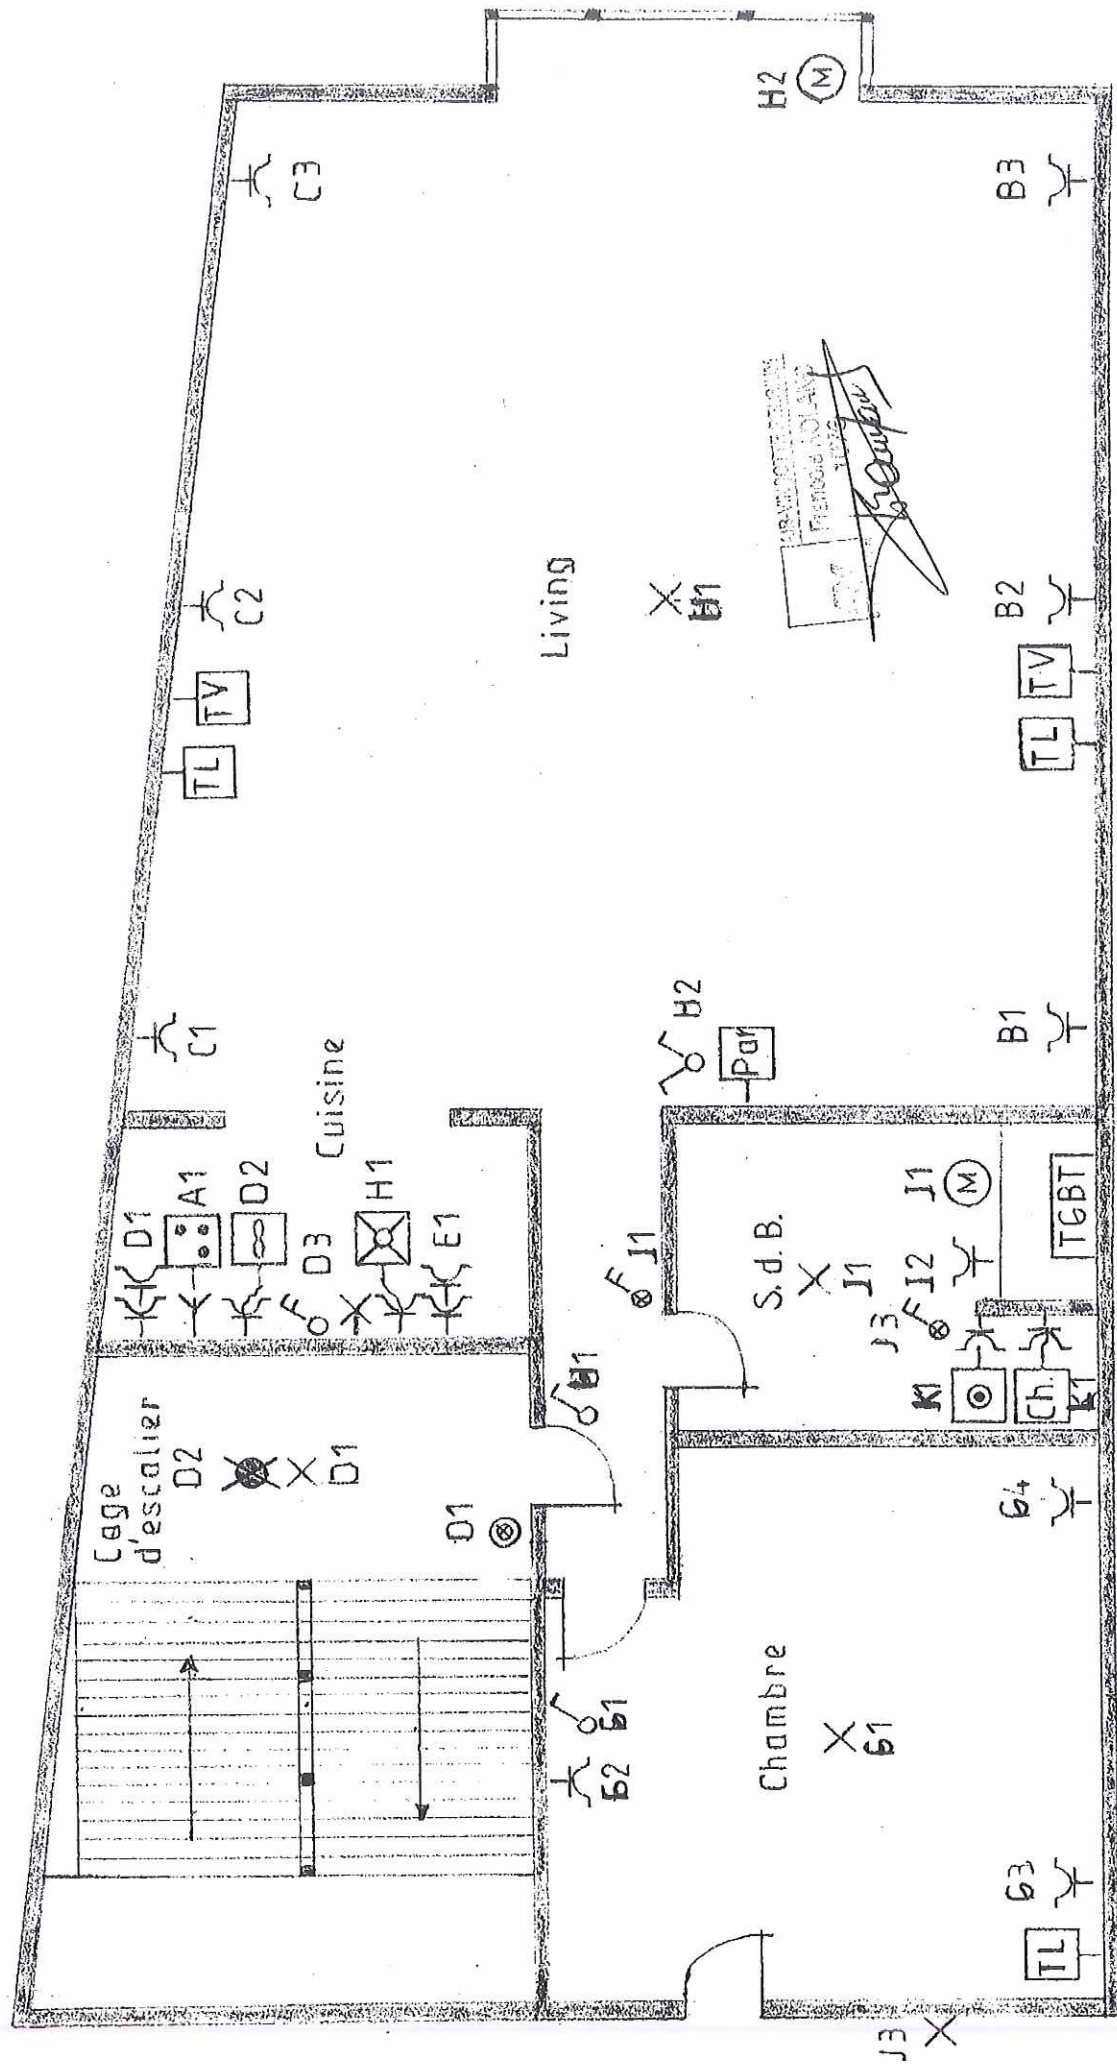

Réalisation: SPRL Bernard BRASSEUR
 Route de BEAURAING, 47
 5500 FALMAËNE
 Tél: 082 74 49 30
 GSM: 0475 52 16 41

Propriétaire: Mr CLARENNE Gérard 3^e et 4^e étages

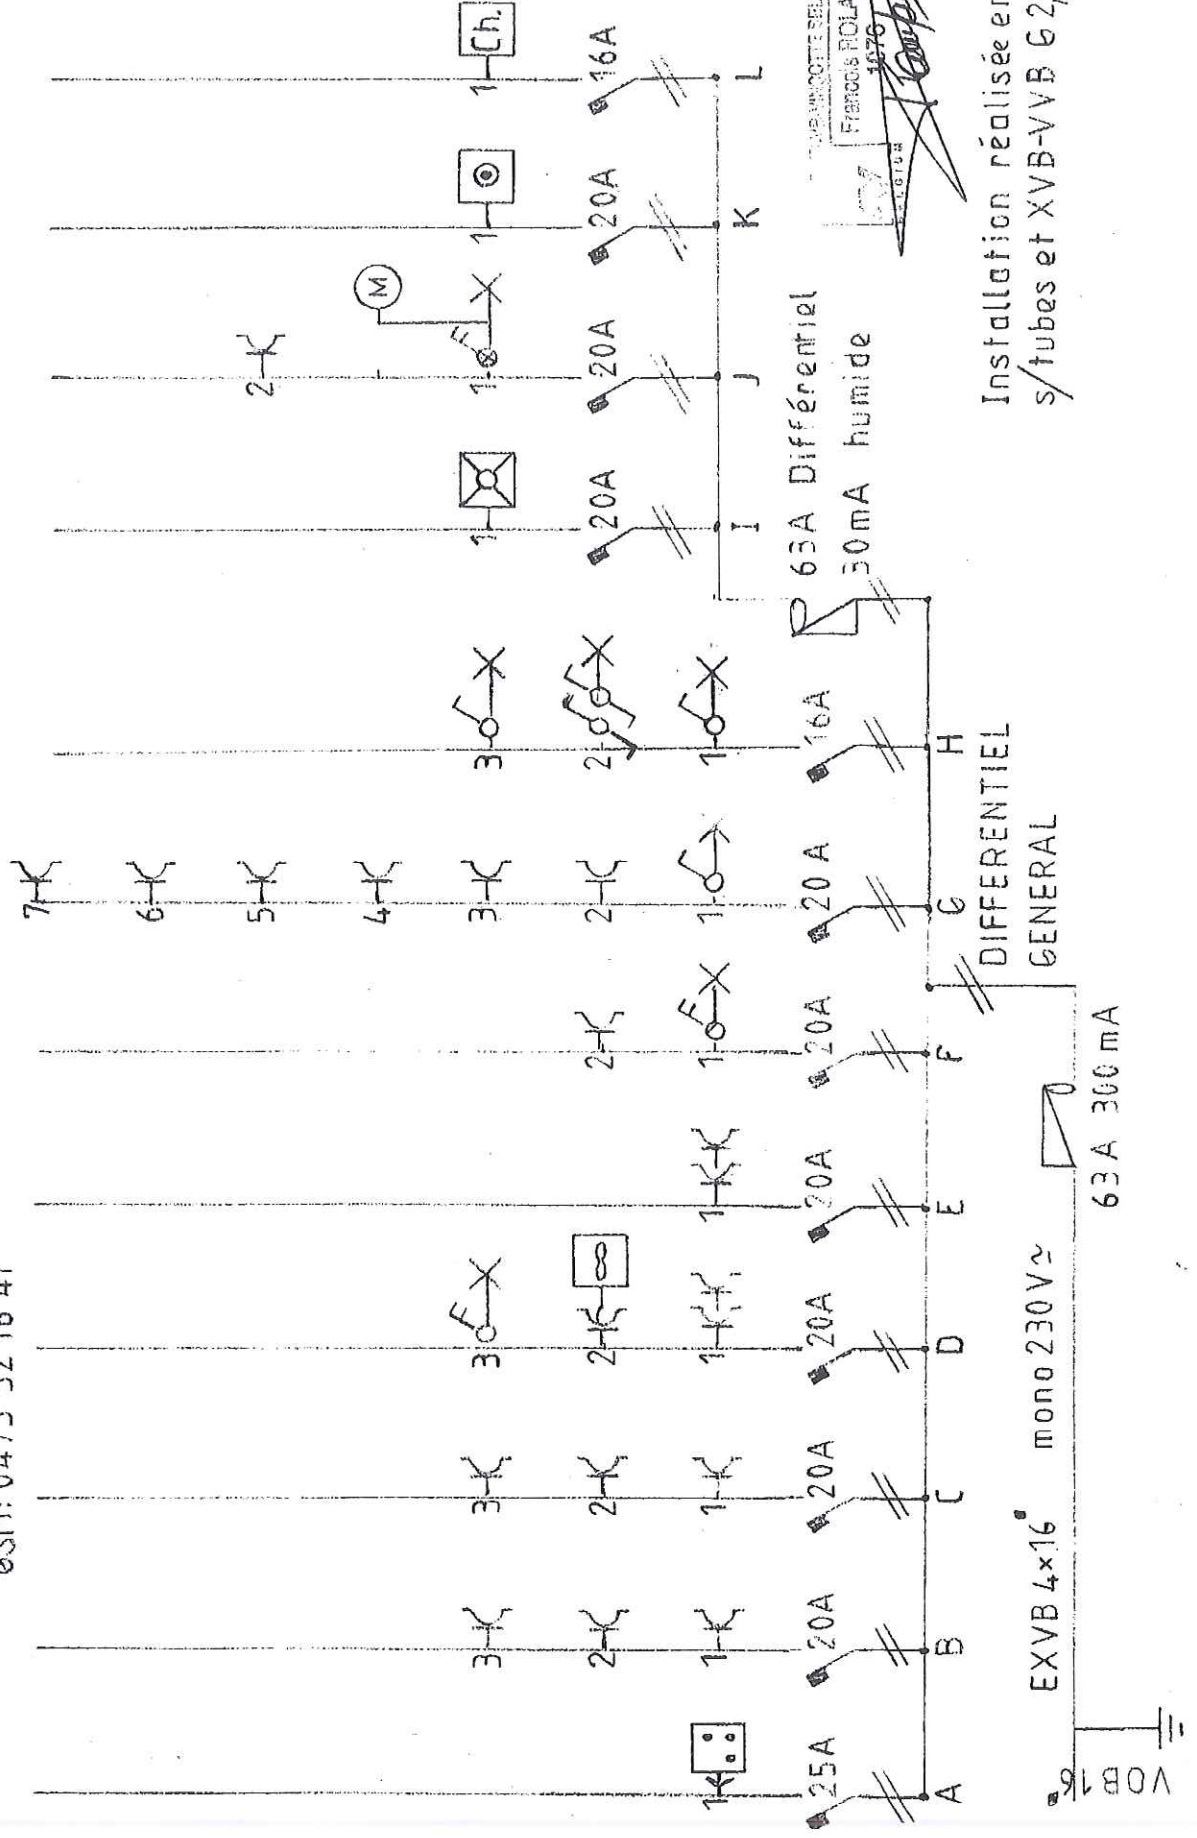


Installation réalisée en VOB 1,52,50-4
 s/tubes et XVB-VVB 62,5

3^e étage

Immeuble de Mr CLARENNE

DINANT

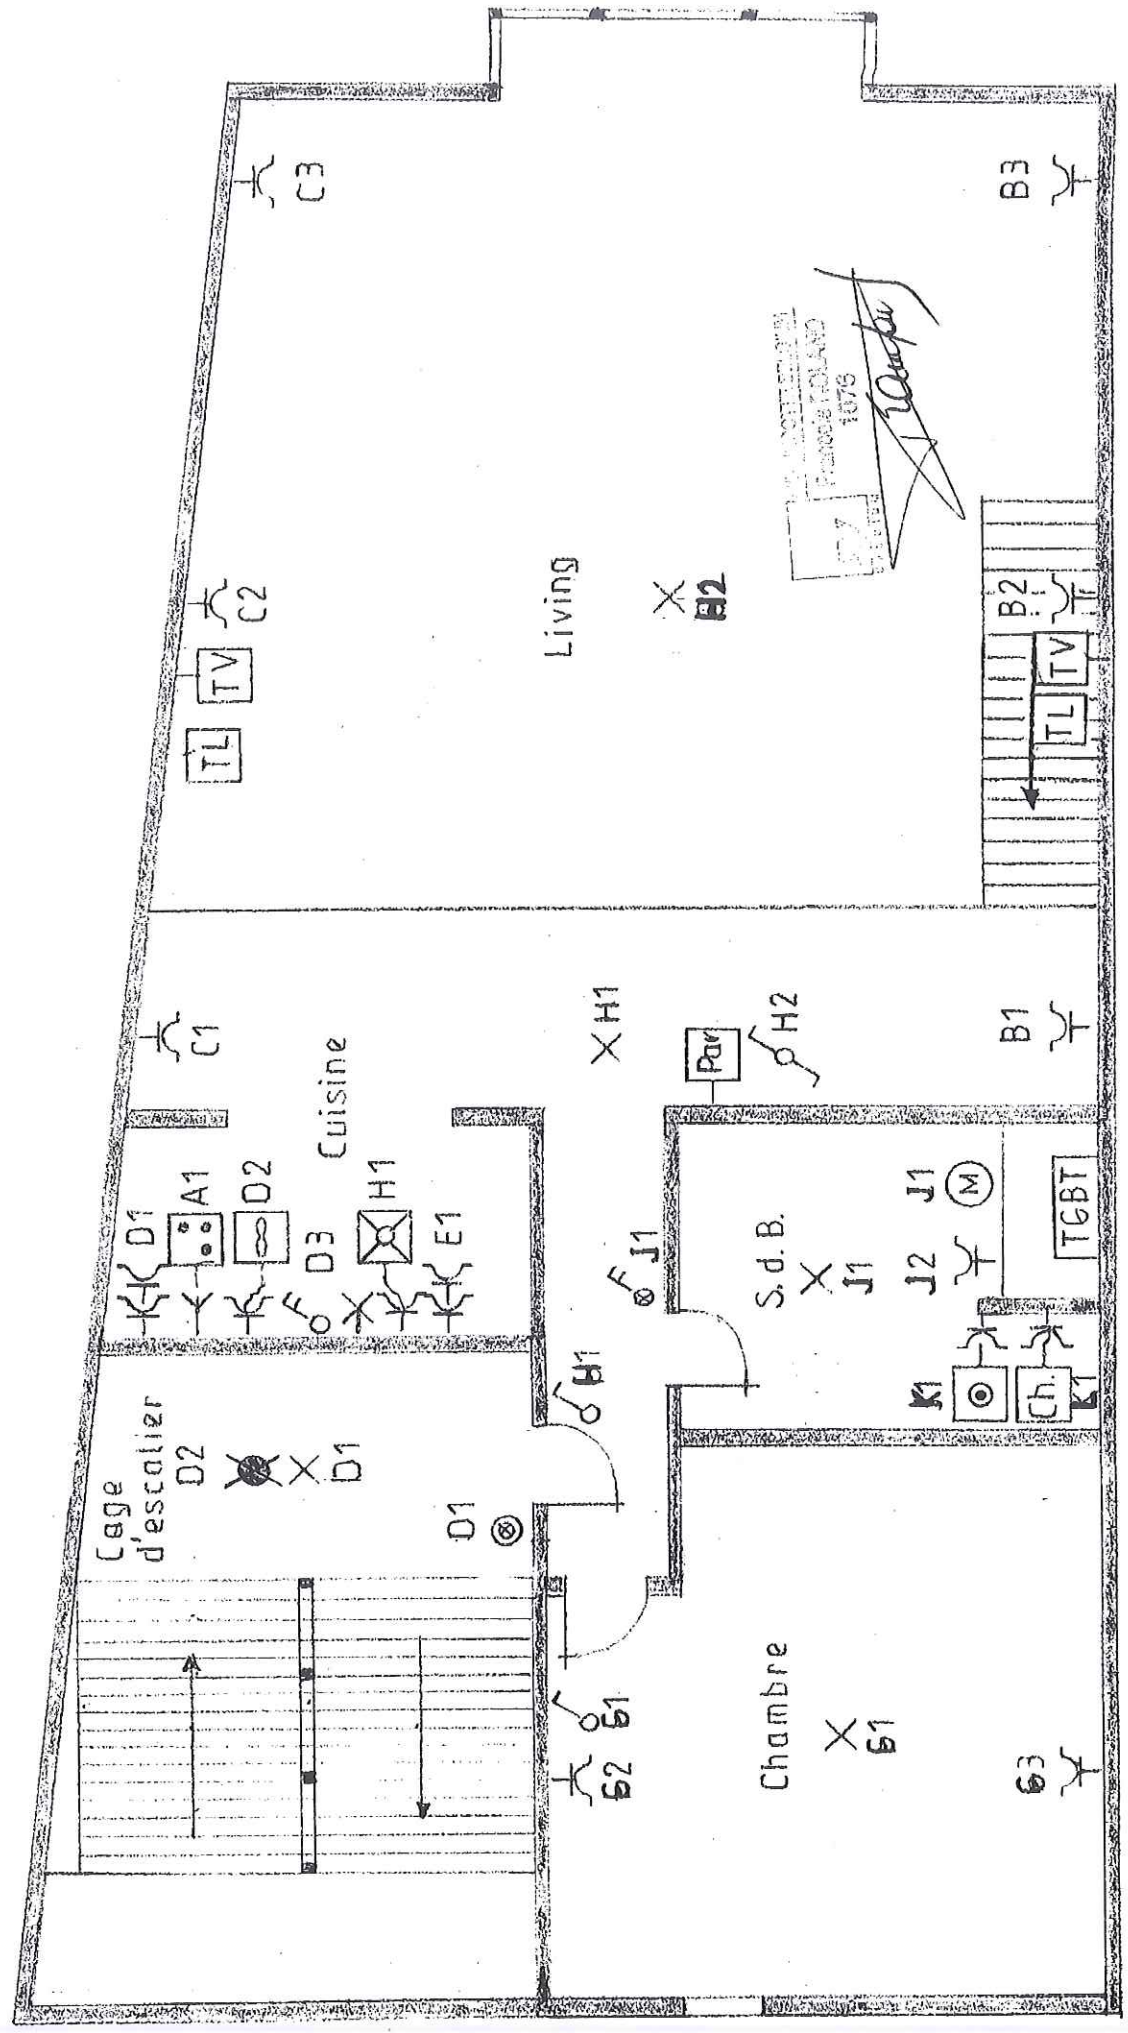

NOTARIAT
FRANÇOIS TOLLAND
1076
[Signature]

Immeuble de Mr CLARENNE

DINANT

