


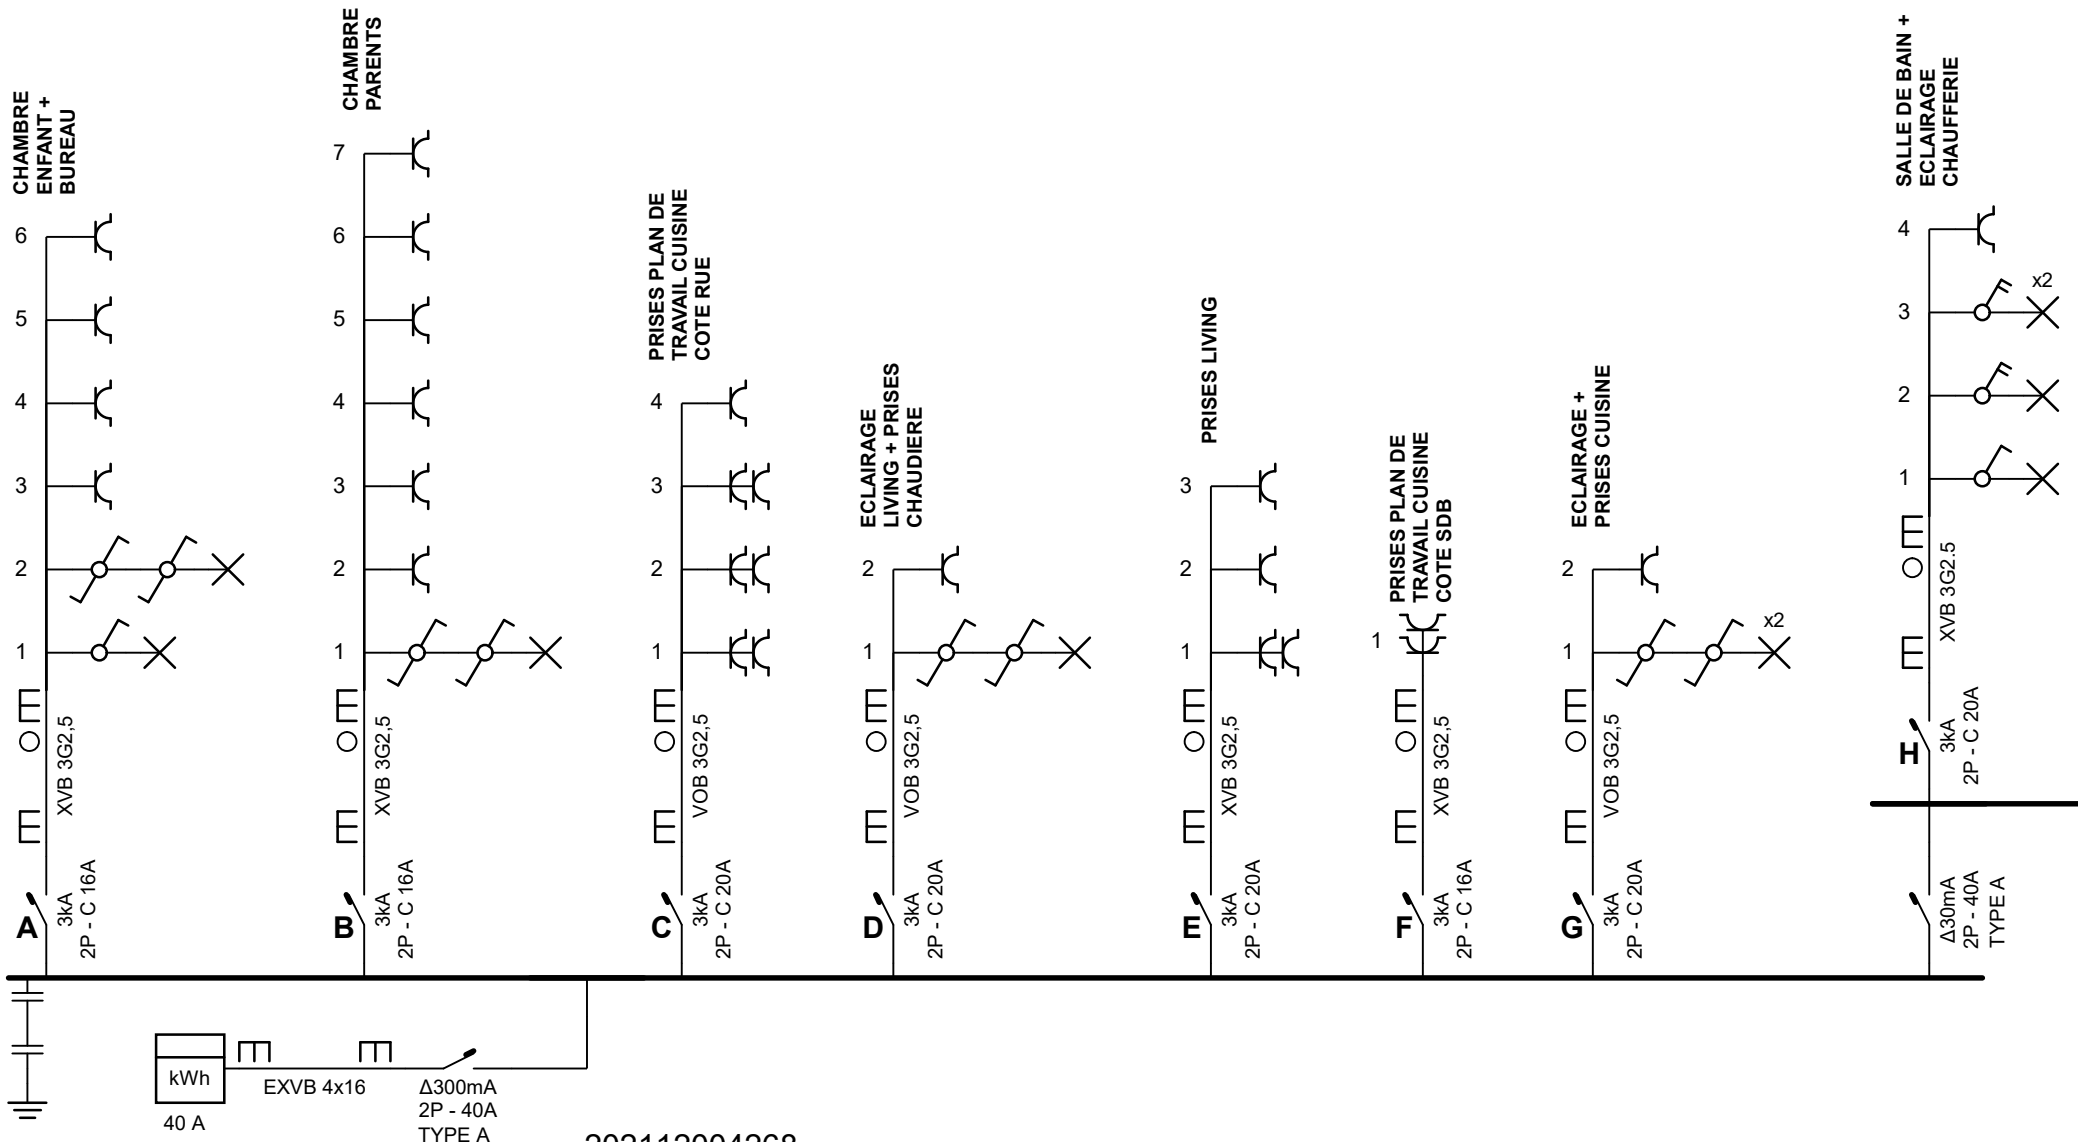

R: 14 OHMS

202112004268
03/01/2022

Organisme agréé

ACA
Meensesteenweg 338
8800 Roeselare
Tél.: 065/334.979 GSM: -
Fax: 051 20 10 02
e-mail: info@acavzw.be

ACA asbl - Organisme de Controle Agréé
Meensesteenweg 338 - 8800 Roeselare
TVA BE 0811.407.869
Tel.: 065/33.49.79 - Fax 065/33.66.29
info@acavzw.be - www.acavzw.be

Adresse de l'installation électrique

HENNAUT RENE
CHAUSSEE DE GILLY 76 Boite 1 ETAGE
6040 JUMET
Tél.: - GSM: 0497/554.518
Fax: -
e-mail: -

Installateur

HENNAUT RENE
RUE DE CHATELET 206
6280 VILLERS- POTERIE
Tél.: - GSM: 0497/554.518
Fax: -
e-mail: -


p. 1/4

Schéma unifilaire

Date: 08-12-21

2 x 230V ~ 50Hz

Schéma dessiné par:

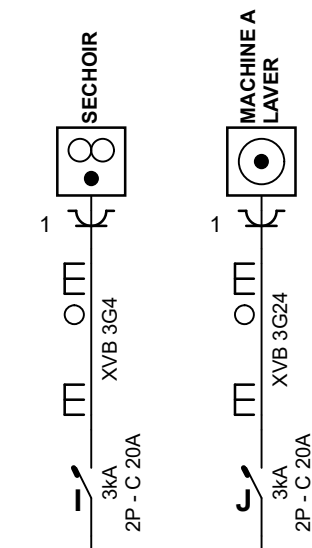

Organisme agréé

ACA
Meensesteenweg 338
8800 Roeselare
Tél.: 065/334.979 GSM: -
Fax: 051 20 10 02
e-mail: info@acavzw.be

ACA asbl - Organisme de Contrôle Agréé
Meensesteenweg 338 - 8800 Roeselare
TVA BE 0811.407.869
Tel. 065/33.49.79 - Fax 065/33.66.29
info@acavzw.be - www.acavzw.be

Signature

Adresse de l'installation électrique

HENNAUT RENE
CHAUSSEE DE GILLY 76 Boîte 1 ETAGE
6040 JUMET
Tél.: - GSM: 0497/554.518
Fax: -
e-mail: -

Signature

Installateur

HENNAUT RENE
RUE DE CHATELET 206
6280 VILLERS- POTERIE
Tél.: - GSM: 0497/554.518
Fax: -
e-mail: -

Signature

p. 2/4


Schéma unifilaire

Date: 08-12-21

2 x 230V ~ 50Hz

Schéma dessiné par:

APPARTEMENT ETAGE 1

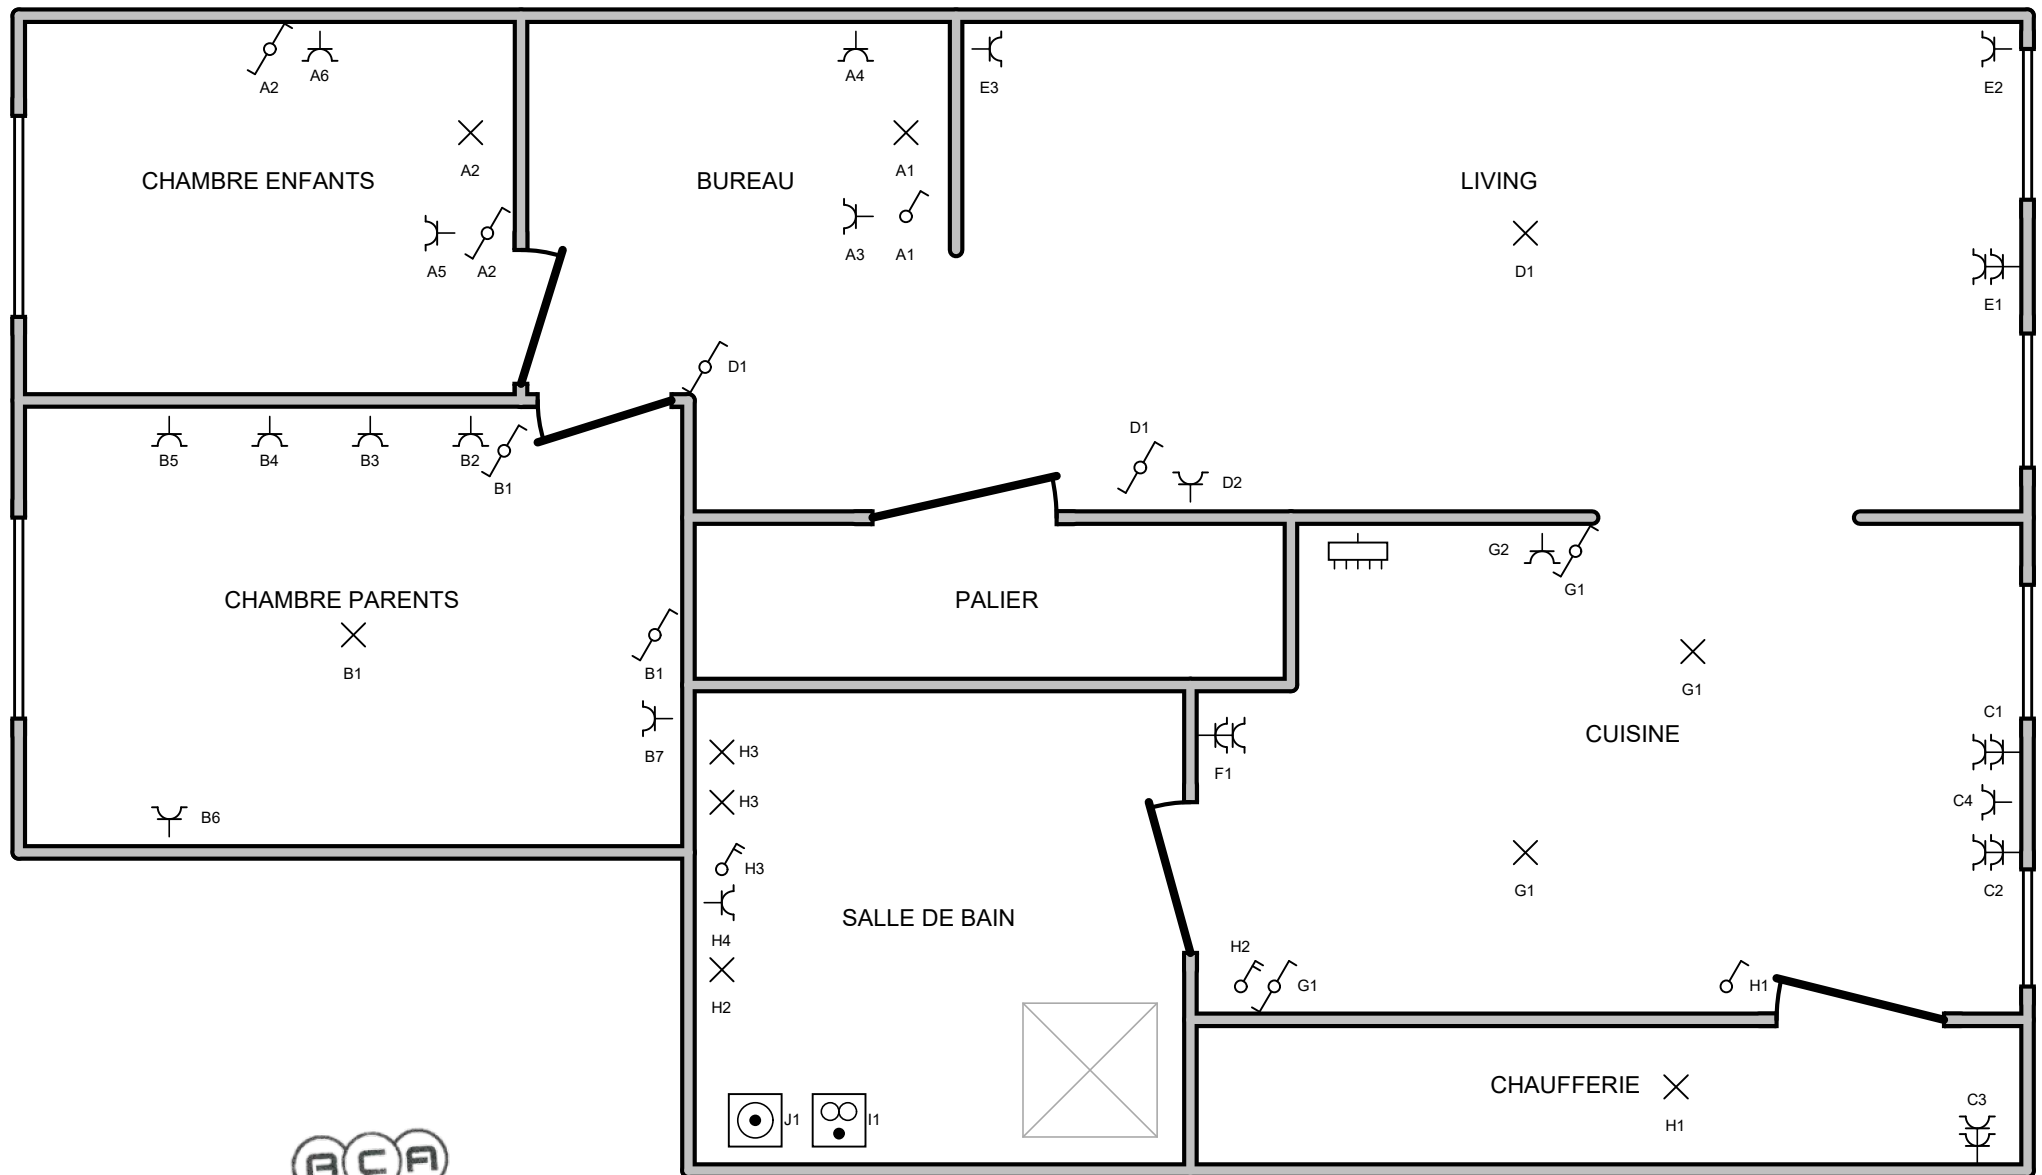

Organisme agréé

ACA
Meensesteenweg 338
8800 Roeselare
Tél.: 065/334.979 GSM: -
Fax: 051 20 10 02
e-mail: info@acavzw.be

ACA asbl - Organisme de Contrôle Agréé
Meensesteenweg 338 - 8800 Roeselare
TVA BE 0811.407.869
Tél. 065/33.49.79 - Fax 065/33.66.29
info@acavzw.be - www.acavzw.be

Signature

Adresse de l'installation électrique

HENNAUT RENE
CHAUSSEE DE GILLY 76 Boîte 1 ETAGE
6040 JUMET
Tél.: - GSM: 0497/554.518
Fax: -
e-mail: -

Signature

Installateur

HENNAUT RENE
RUE DE CHATELET 206
6280 VILLERS- POTERIE
Tél.: - GSM: 0497/554.518
Fax: -
e-mail: -

Signature

p. 3/4

Schéma de position

Date: 08-12-21

2 x 230V ~ 50Hz

Schéma dessiné par:

A:	CHAMBRE ENFANT + BUREAU
B:	CHAMBRE PARENTS
C:	PRISES PLAN DE TRAVAIL CUISINE COTE RUE
D:	ECLAIRAGE LIVING + PRISES CHAUDIERE
E:	PRISES LIVING
F:	PRISES PLAN DE TRAVAIL CUISINE COTE SDB
G:	ECLAIRAGE + PRISES CUISINE
H:	SALLE DE BAIN + ECLAIRAGE CHAUFFERIE
I:	SECHOIR
J:	MACHINE A LAVER



Organisme agréé

ACA
Meensesteenweg 338
8800 Roeselare
Tél.: 065/334.979 GSM: -
Fax: 051 20 10 02
e-mail: info@acavzw.be

ACA asbl - Organisme de Contrôle Agréé
Meensesteenweg 338 - 8800 Roeselare
TVA BE 0811.407.869
Tel. 065/33.49.79 - Fax 065/33.66.29
info@acavzw.be - www.acavzw.be

[Signature]

Adresse de l'installation électrique

HENNAUT RENE
CHAUSSEE DE GILLY 76 Boîte 1 ETAGE
6040 JUMET
Tél.: - GSM: 0497/554.518
Fax: -
e-mail: -

[Signature]

Installateur

HENNAUT RENE
RUE DE CHATELET 206
6280 VILLERS- POTERIE
Tél.: - GSM: 0497/554.518
Fax: -
e-mail: -

[Signature]

p. 4/4

Liste des circuits

Date: 08-12-21

2 x 230V ~ 50Hz

Schéma dessiné par: