

2e reekhoofthoek

EP 865 1/2


PROVINCIE
OOST-VLAANDEREN
ARRONDISSEMENT *Alst*
GEMEENTE *Erpe*

ONTWERP VAN VERBETERING
VAN BLURTWEG *96:1/2*

Schaal: *1/500*

Legende

panden type viciat

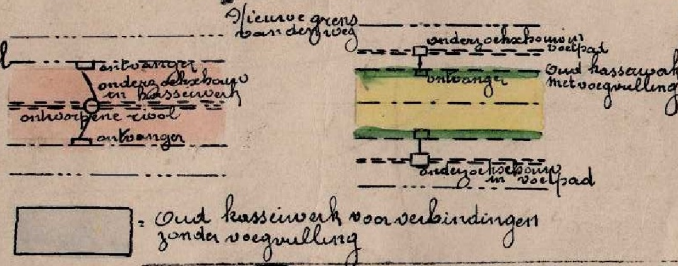

Grondplan

Gezien en goedgekeurd door den gemeenteraad van
in zitting van 10 Maart 1937

Op Bevel
DE SECRETARIS

Haudeveld

DE BURGEMEESTER

H. Meuleman

Opgemaakt door
den ondergeteekende
Ingenieur

Gent, Dertuari, 1937

Verkeers



3e Afdeling
N^o 14.973

Gezien en goedgekeurd in zitting
van heden


Gent, den 10.-SEP.-1937

Vanwege de Deputatie
De Provinciale Griffier,

De Bestendige Deputatie
van den Provincieraad

Rouss

Laurens

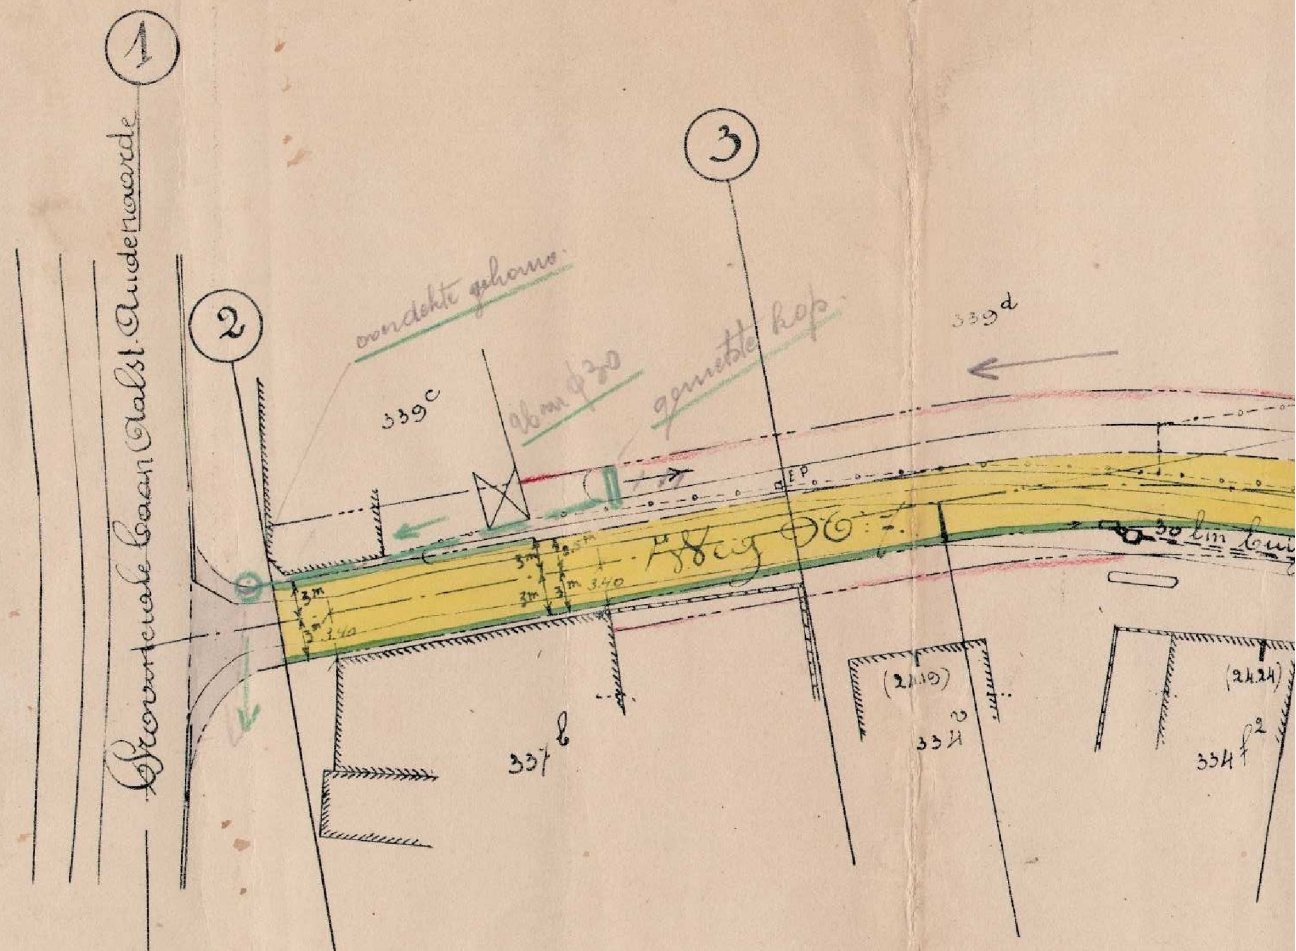

afstanden 4

bestaande	30	23
te veranderen	23,64	23
overge-	21,13	23
ten onderwerpen		

afstanden 7

Longley