PROVINCIE
OOST-VLAANDEREN

ARRONDISSEMENT Aalst
GEMEENTE Hofstade

ALGEMEEN RICHTINGSPLAN
VAN BUURTWEG N° 56. Kasteelstr.

Schaal 1/500

Legende

- Ontworpene afplyning
- Gronden onmiddellijk aan te koopen
- Gronden aan te koopen naarmate bouwingen en herbouwingen
- Af te stane gronden
- Wettige breedten
- N.G : Nieuwe gebouwen G.S: Gebouwen in goeden staat
- R.G.S : Gebouwen in redelijk goeden staat O.S.S: Oude gebouwen in slechten staat

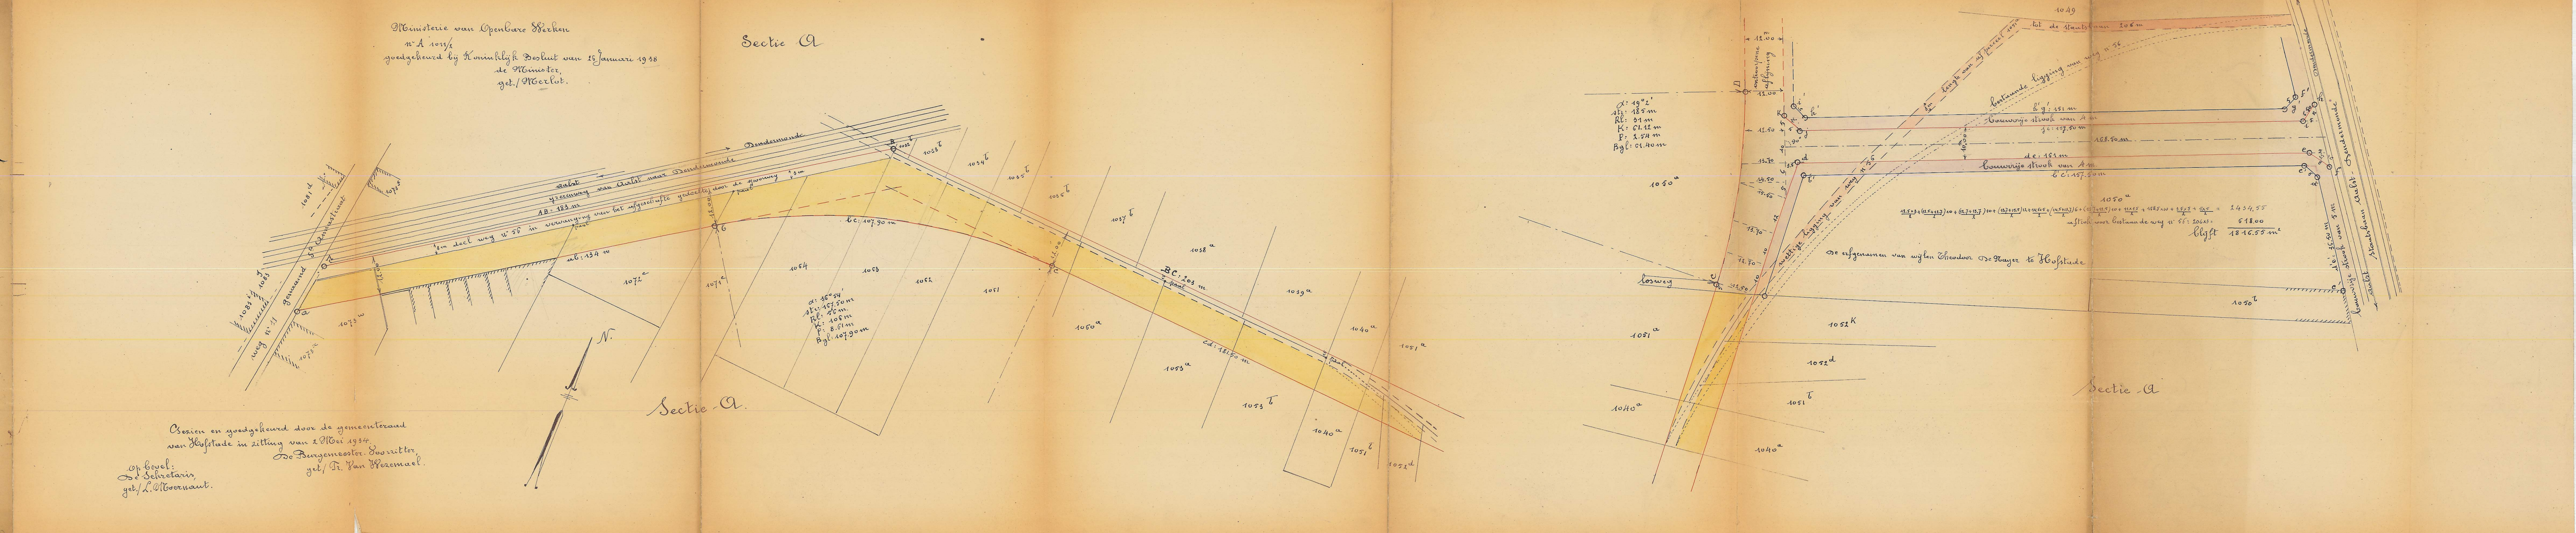

weg n° 11 genaamd St Annastraat
1081 d
1083 g
1083 i
1073 f
1073 w
1073 x
Aalst
yzerenweg van Aalst naar Dendermonde
Dendermonde
AB = 183 m
3 m deel weg n° 56 in verwanging van het afgeschafte gedeelte door de spoorweg 3 m
paal
ab: 134 m
bc: 107.90 m
12.00
1072 c
1071 c
1064
1063
1062
1061
1052
1053 b
α: 36° 54'
st: 167.50 m
Rl: 56 m
K: 106 m
P: 8.61 m
Bgl: 107.90 m
N.
Sectie A
BC: 101 m
cd: 181.50 m
1058 a
1059 a
1060 a
1055 a
1051 b
1040 a
1040 b
1052 c
1052 d
α: 19° 2'
st: 185 m
Rl: 31 m
K: 61.12 m
P: 2.54 m
Bgl: 61.40 m
1050 a
1050 b
1051 a
1052 K
1049
losweg
ontworpene afplyning
12.00
12.50
13.70
14.50
15.50
12.70
tot de staatsbaan 206 m
3 m lengte van af perceel 1051 a
bestaande ligging van weg n° 56
wettige ligging van weg n° 56
h'g': 151 m
bouwvrije strook van 4 m
jc: 157.50 m
168.50 m
de: 161 m
bouwvrije strook van 4 m
b'c': 157.50 m
d'e': 36.50 m
bouwvrije strook van 5 m
Dendermonde
staatsbaan Aalst - Dendermonde
Aalst

$$\frac{12.5\times3}{2}+\left(\frac{12.5+12.7}{2}\right)10+\left(\frac{12.7+13.7}{2}\right)10+\left(\frac{13.7+15.5}{2}\right)12+\frac{14.5\times5}{2}+\left(\frac{14.5+13.7}{2}\right)6+\left(\frac{13.7+12.5}{2}\right)10+\frac{11\times3.5}{2}+168.5\times10+\frac{3.5\times8}{2}+\frac{5\times5}{2}=2434.55$$

afstrook voor bestaande weg n° 56: 206×3 = 618.00

blijft 1816.55 m²

De erfgenamen van wijlen Theodoor De Mayer te Hofstade

Ministerie van Openbare Werken
n° A 1011/2
goedgekeurd bij Koninklijk Besluit van 26 Januari 1938
de Minister,
get./ Merlot.

Gezien en goedgekeurd door de gemeenteraad
van Hofstade in zitting van 2 Mei 1934.
De Burgemeester-Voorzitter,
get./ Fr. Van Wezemael.

Op bevel:
De Sekretaris,
get./ L. Moernaut.