



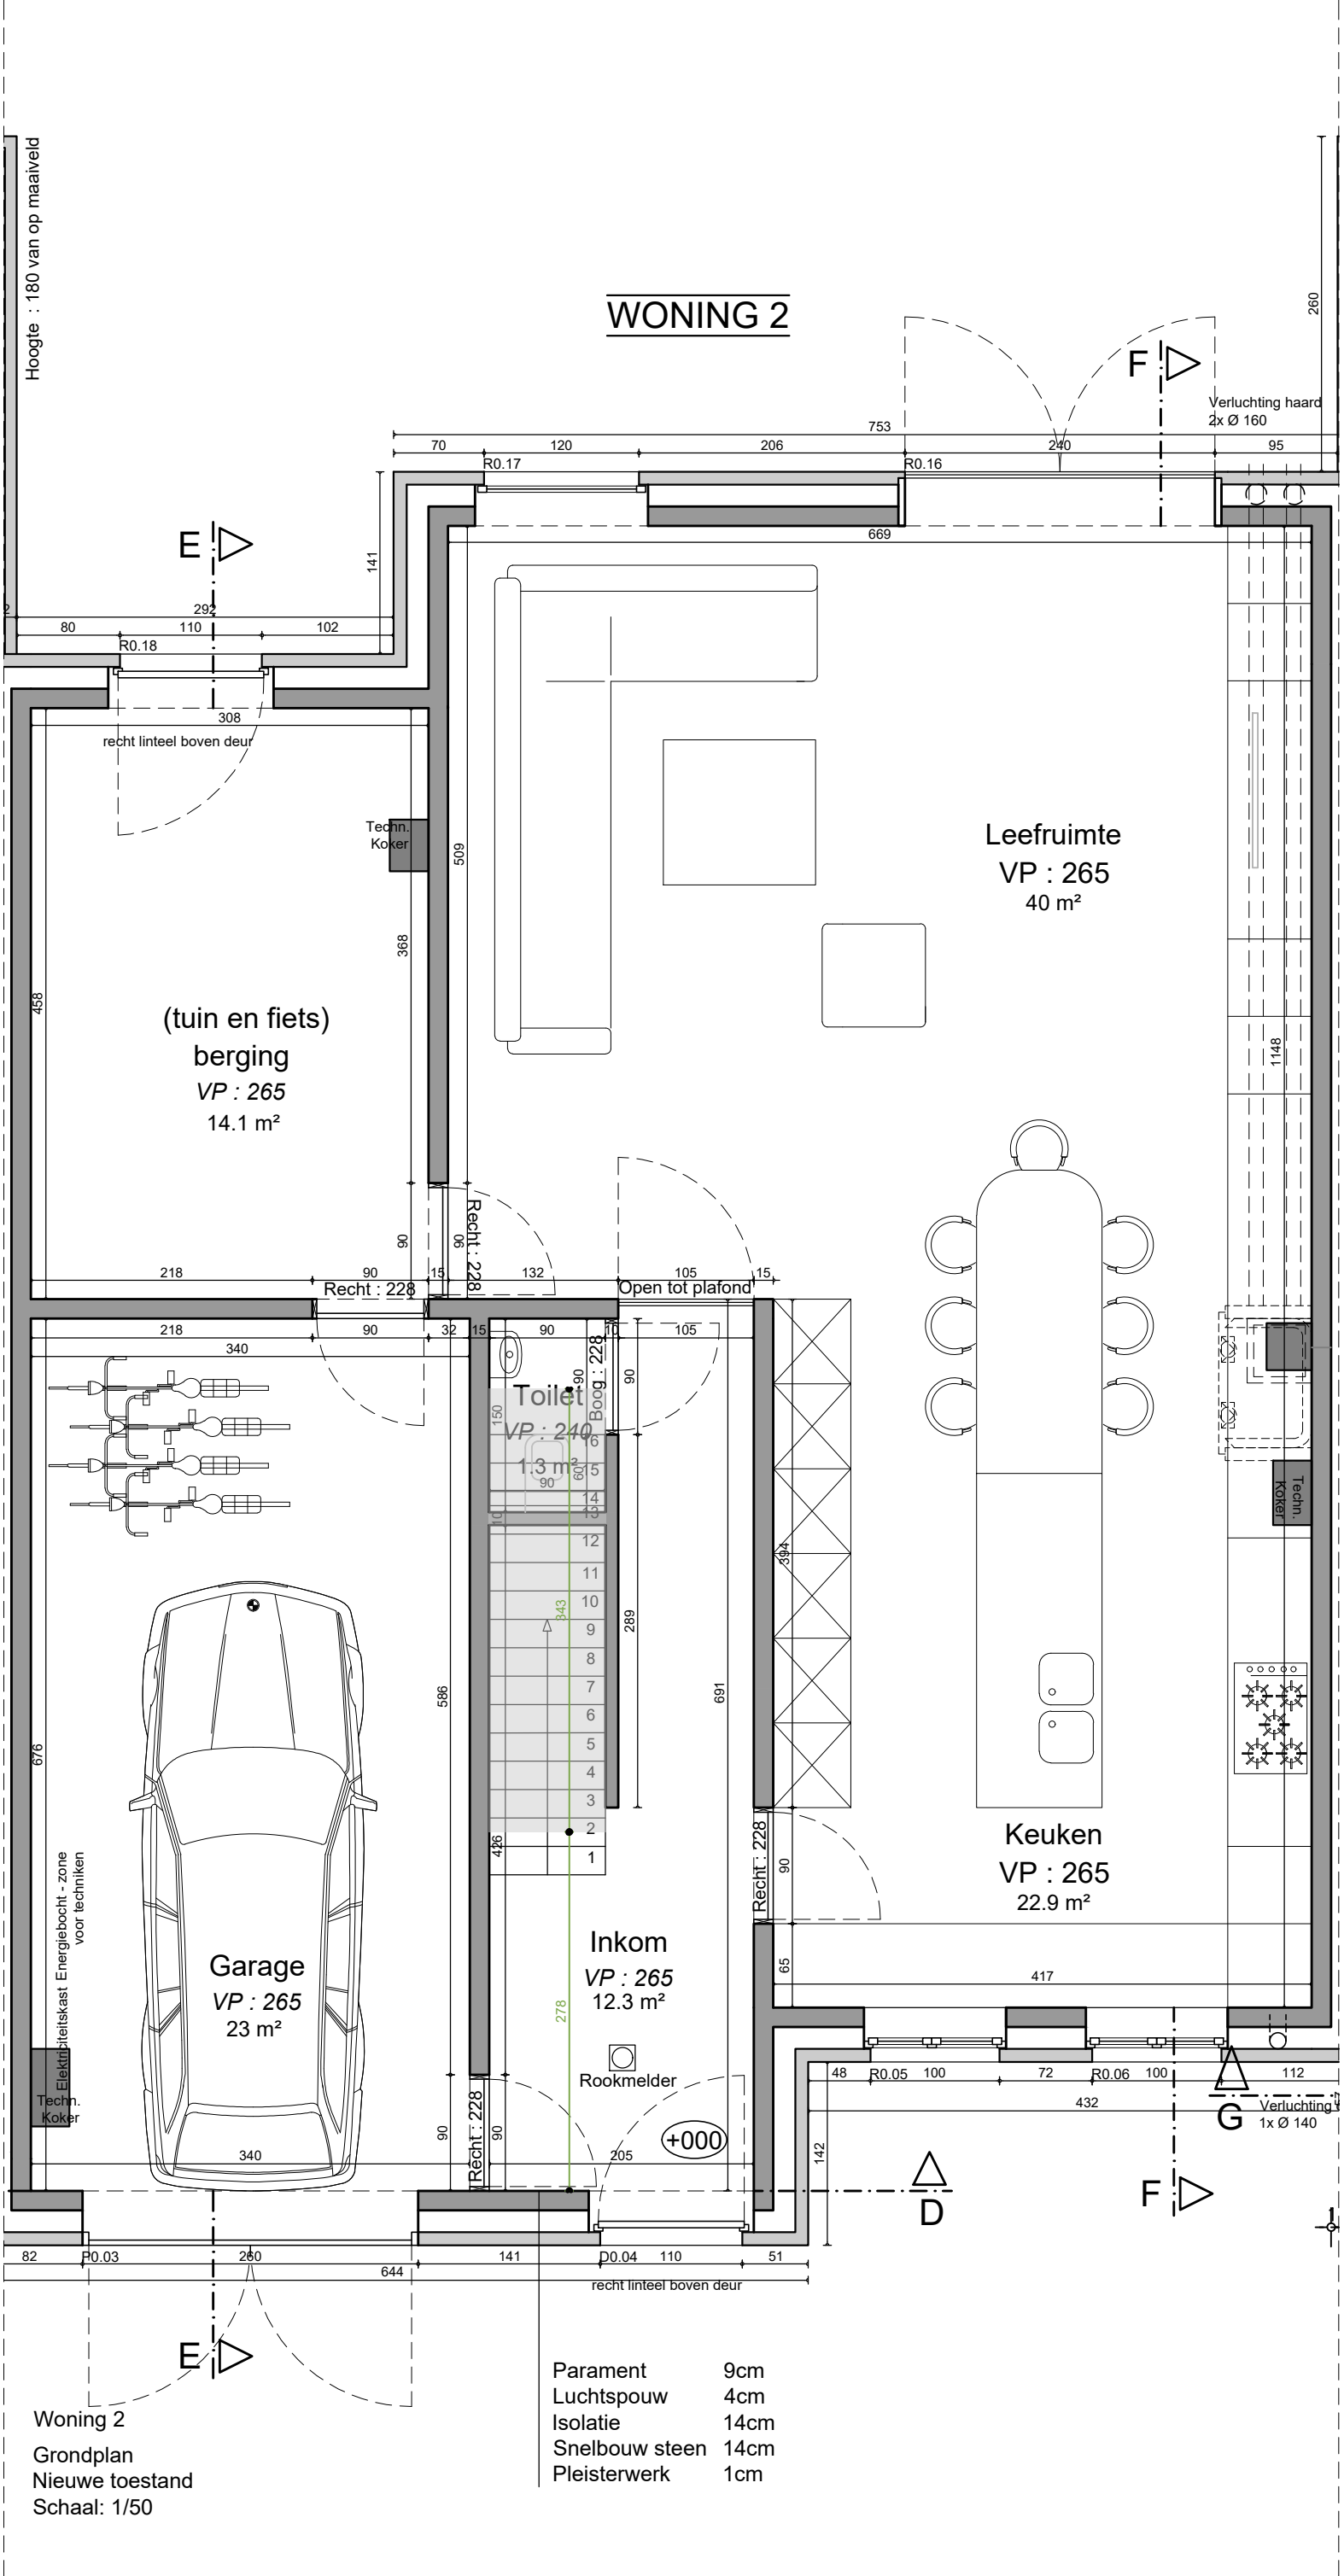

Woning 2
Grondplan
Nieuwe toestand
Schaal: 1/50


Parament	9cm
Luchtspouw	4cm
Isolatie	14cm
Snelbouw steen	14cm
Pleisterwerk	1cm

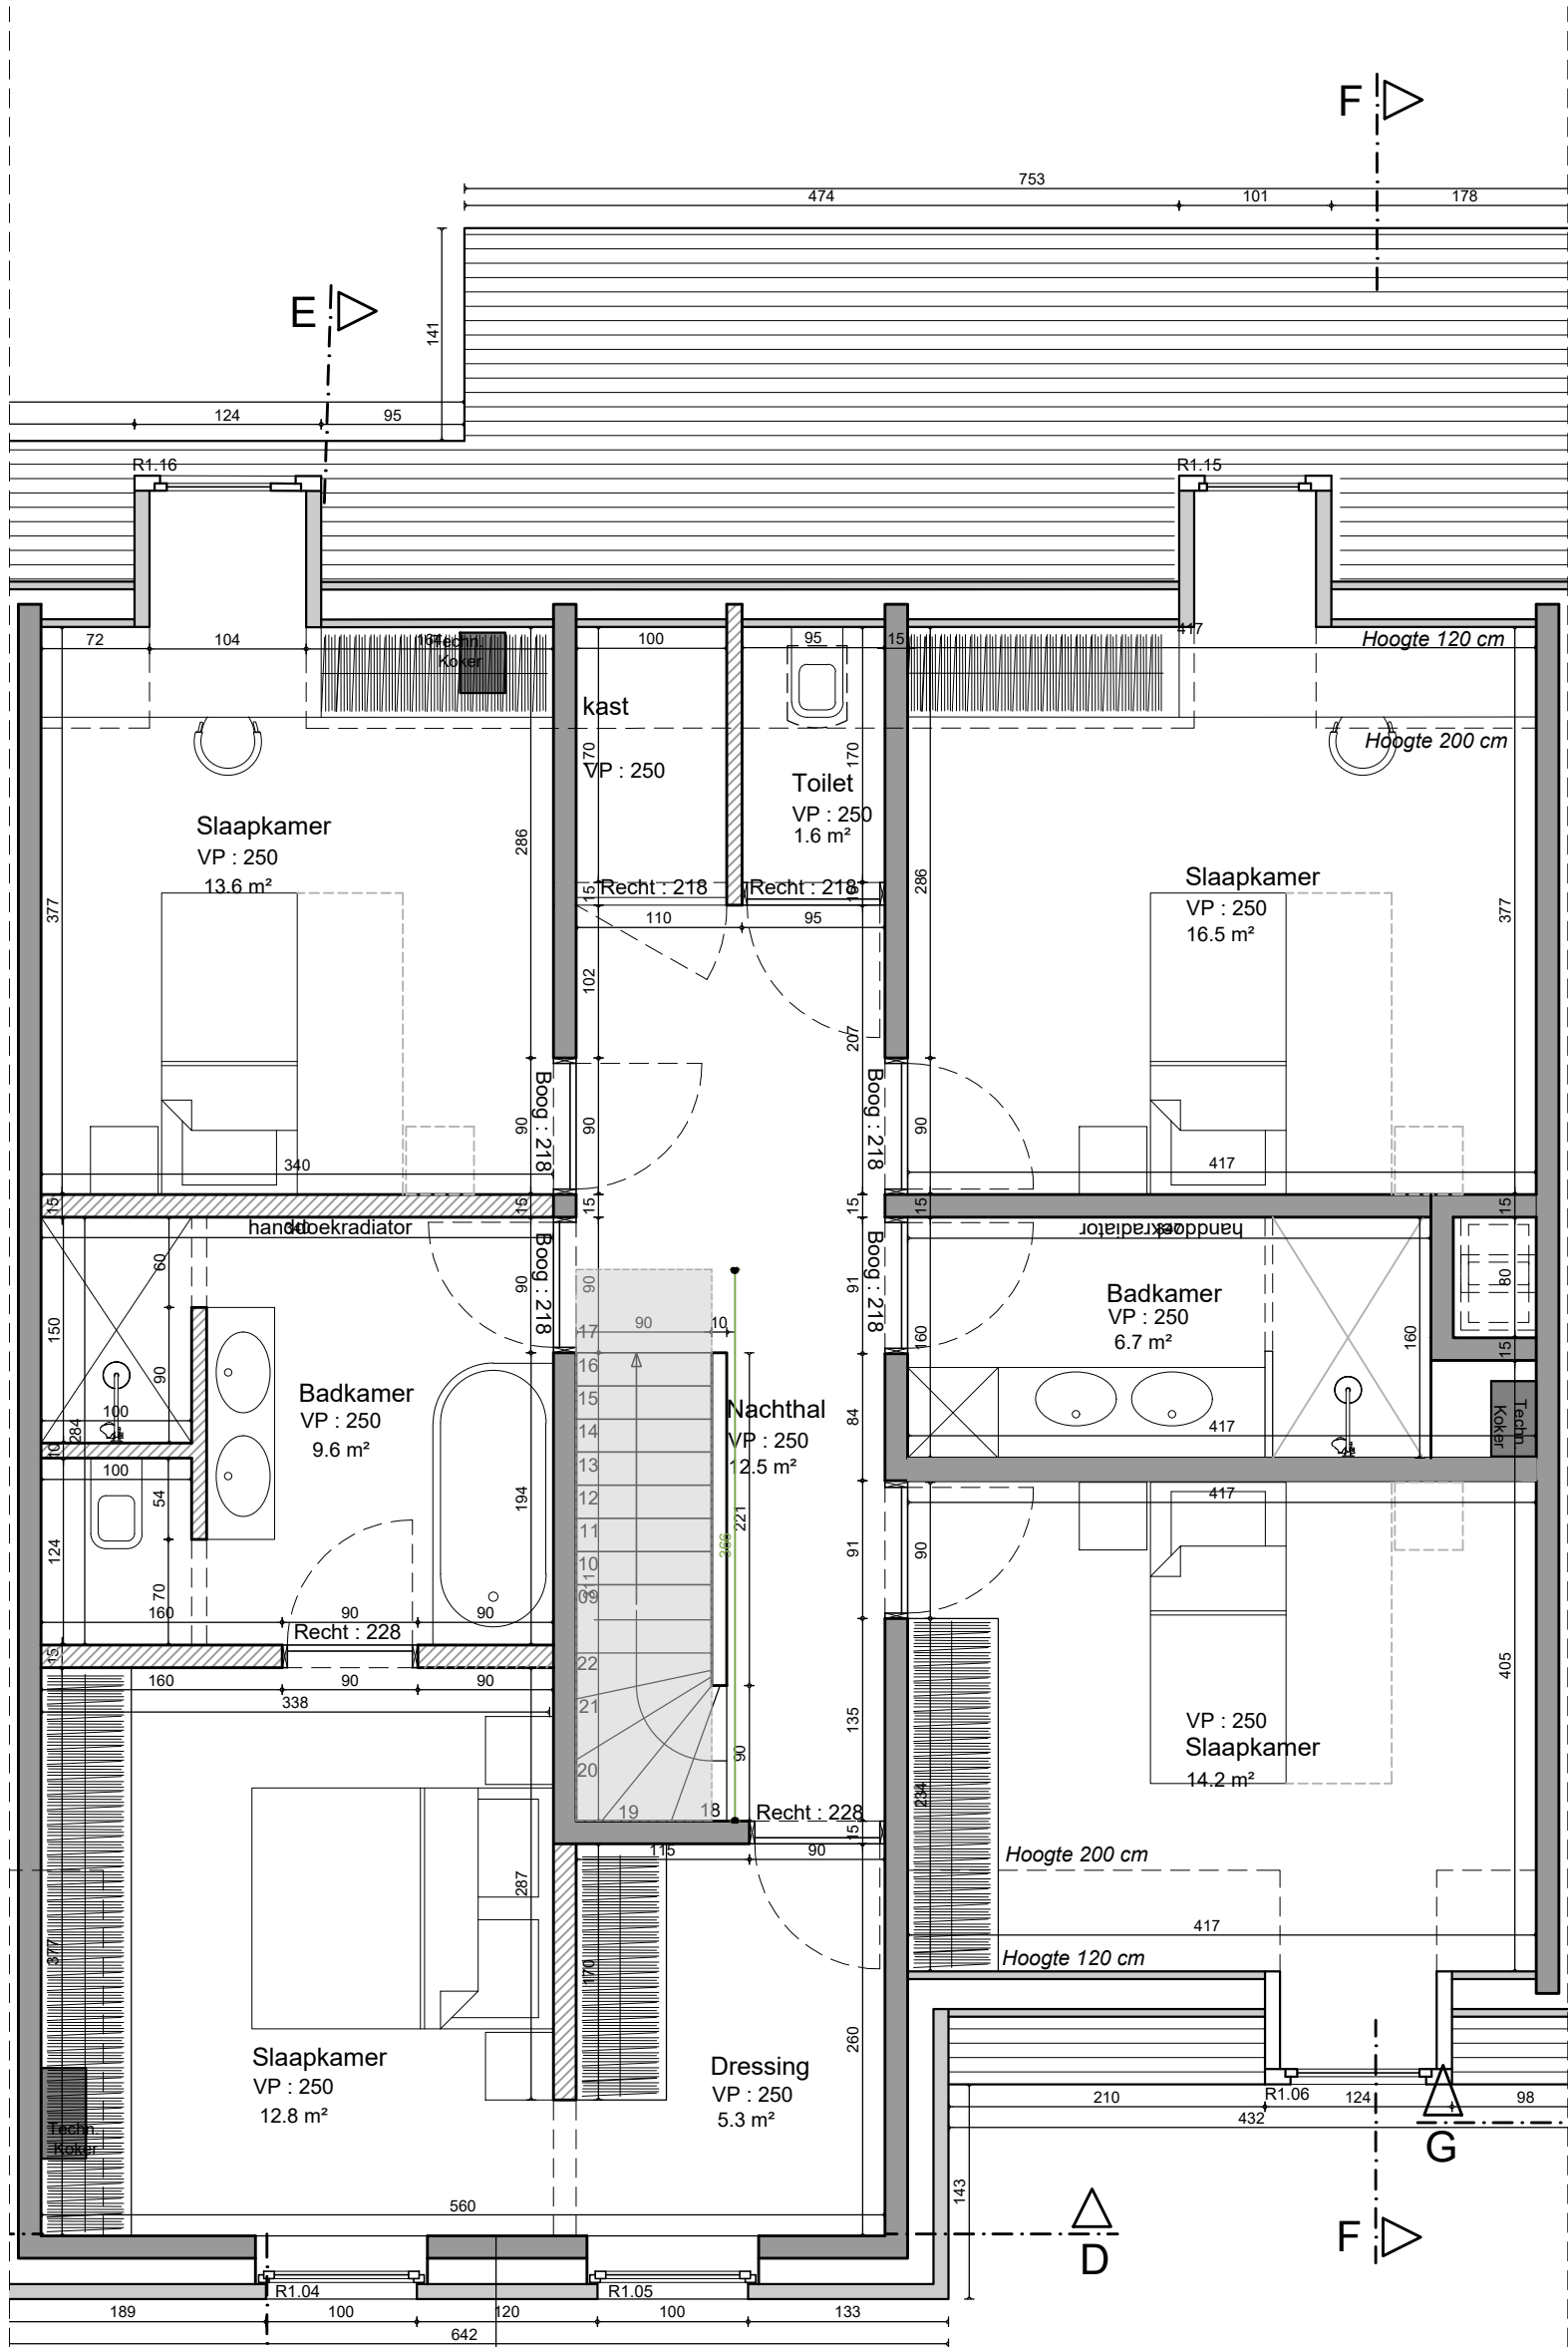

Woning 2
Verdiepingsplan
Nieuwe toestand
Schaal: 1/50

Parament 9cm
Luchtspouw 4cm
Isolatie 14cm
Snelbouw steen 14cm
Pleisterwerk 1cm

WONING 2

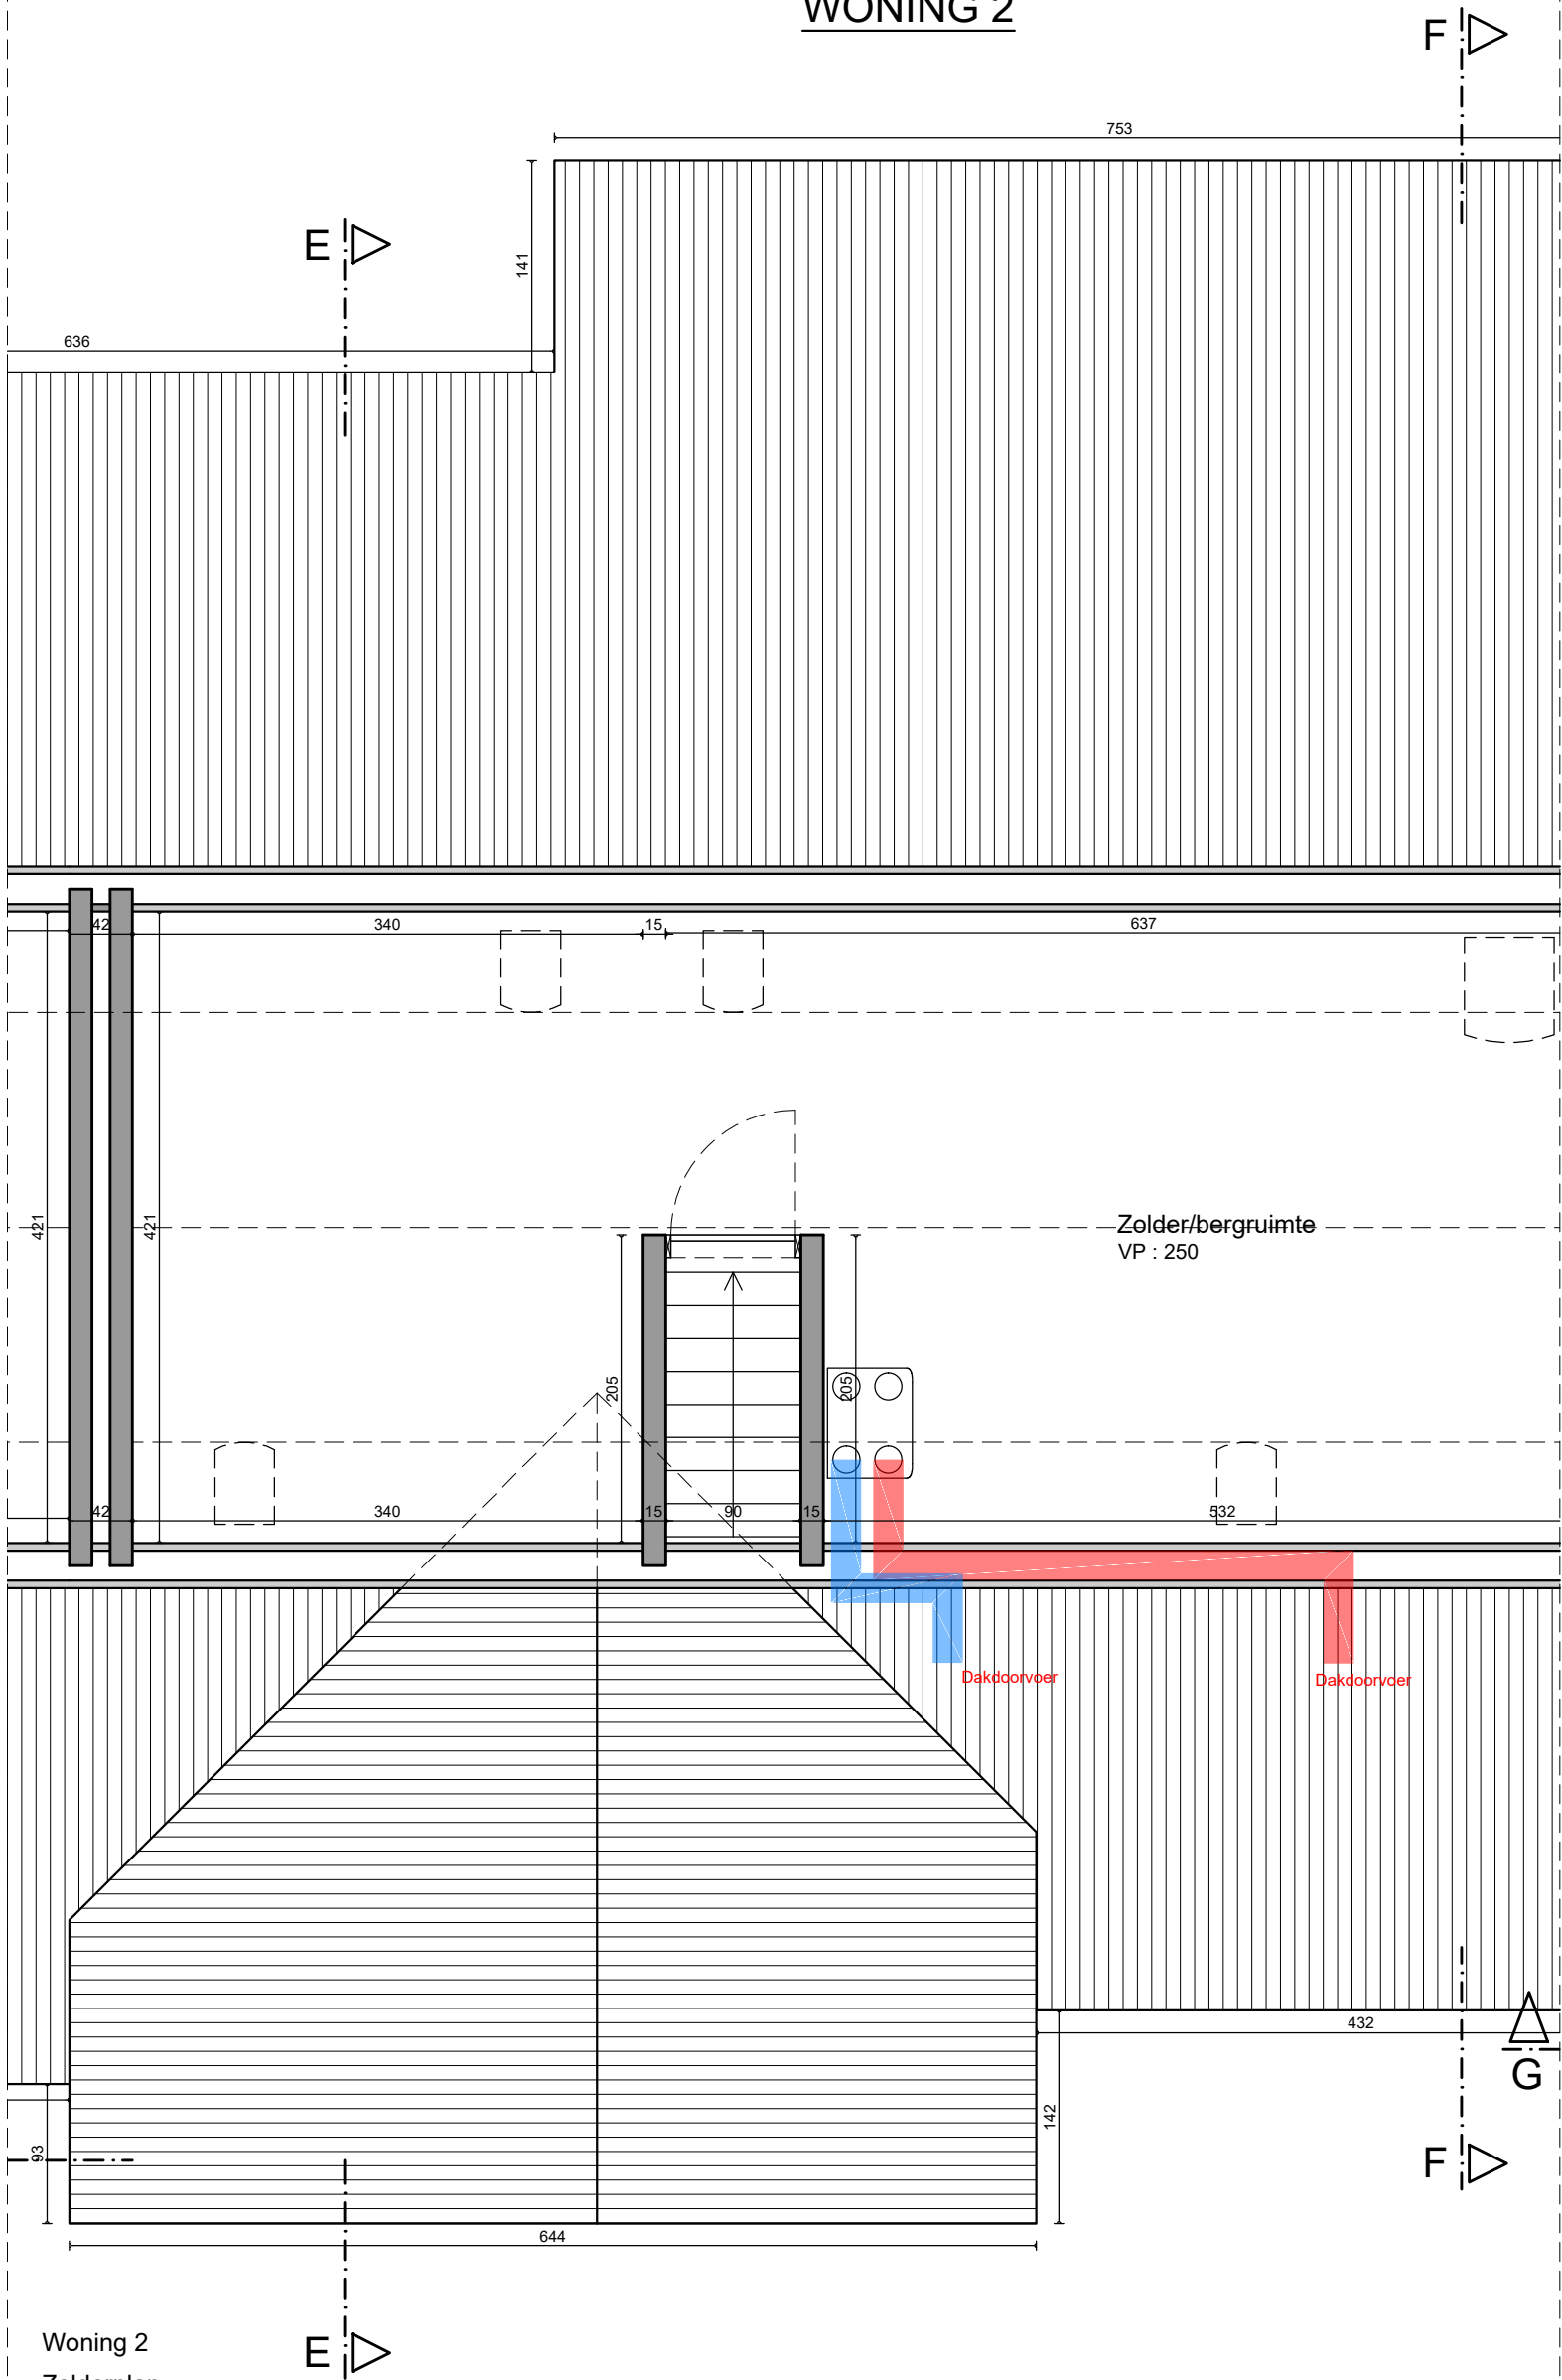

Woning 2
Zolderplan
Nieuwe toestand
Schaal: 1/50