


WONING 4

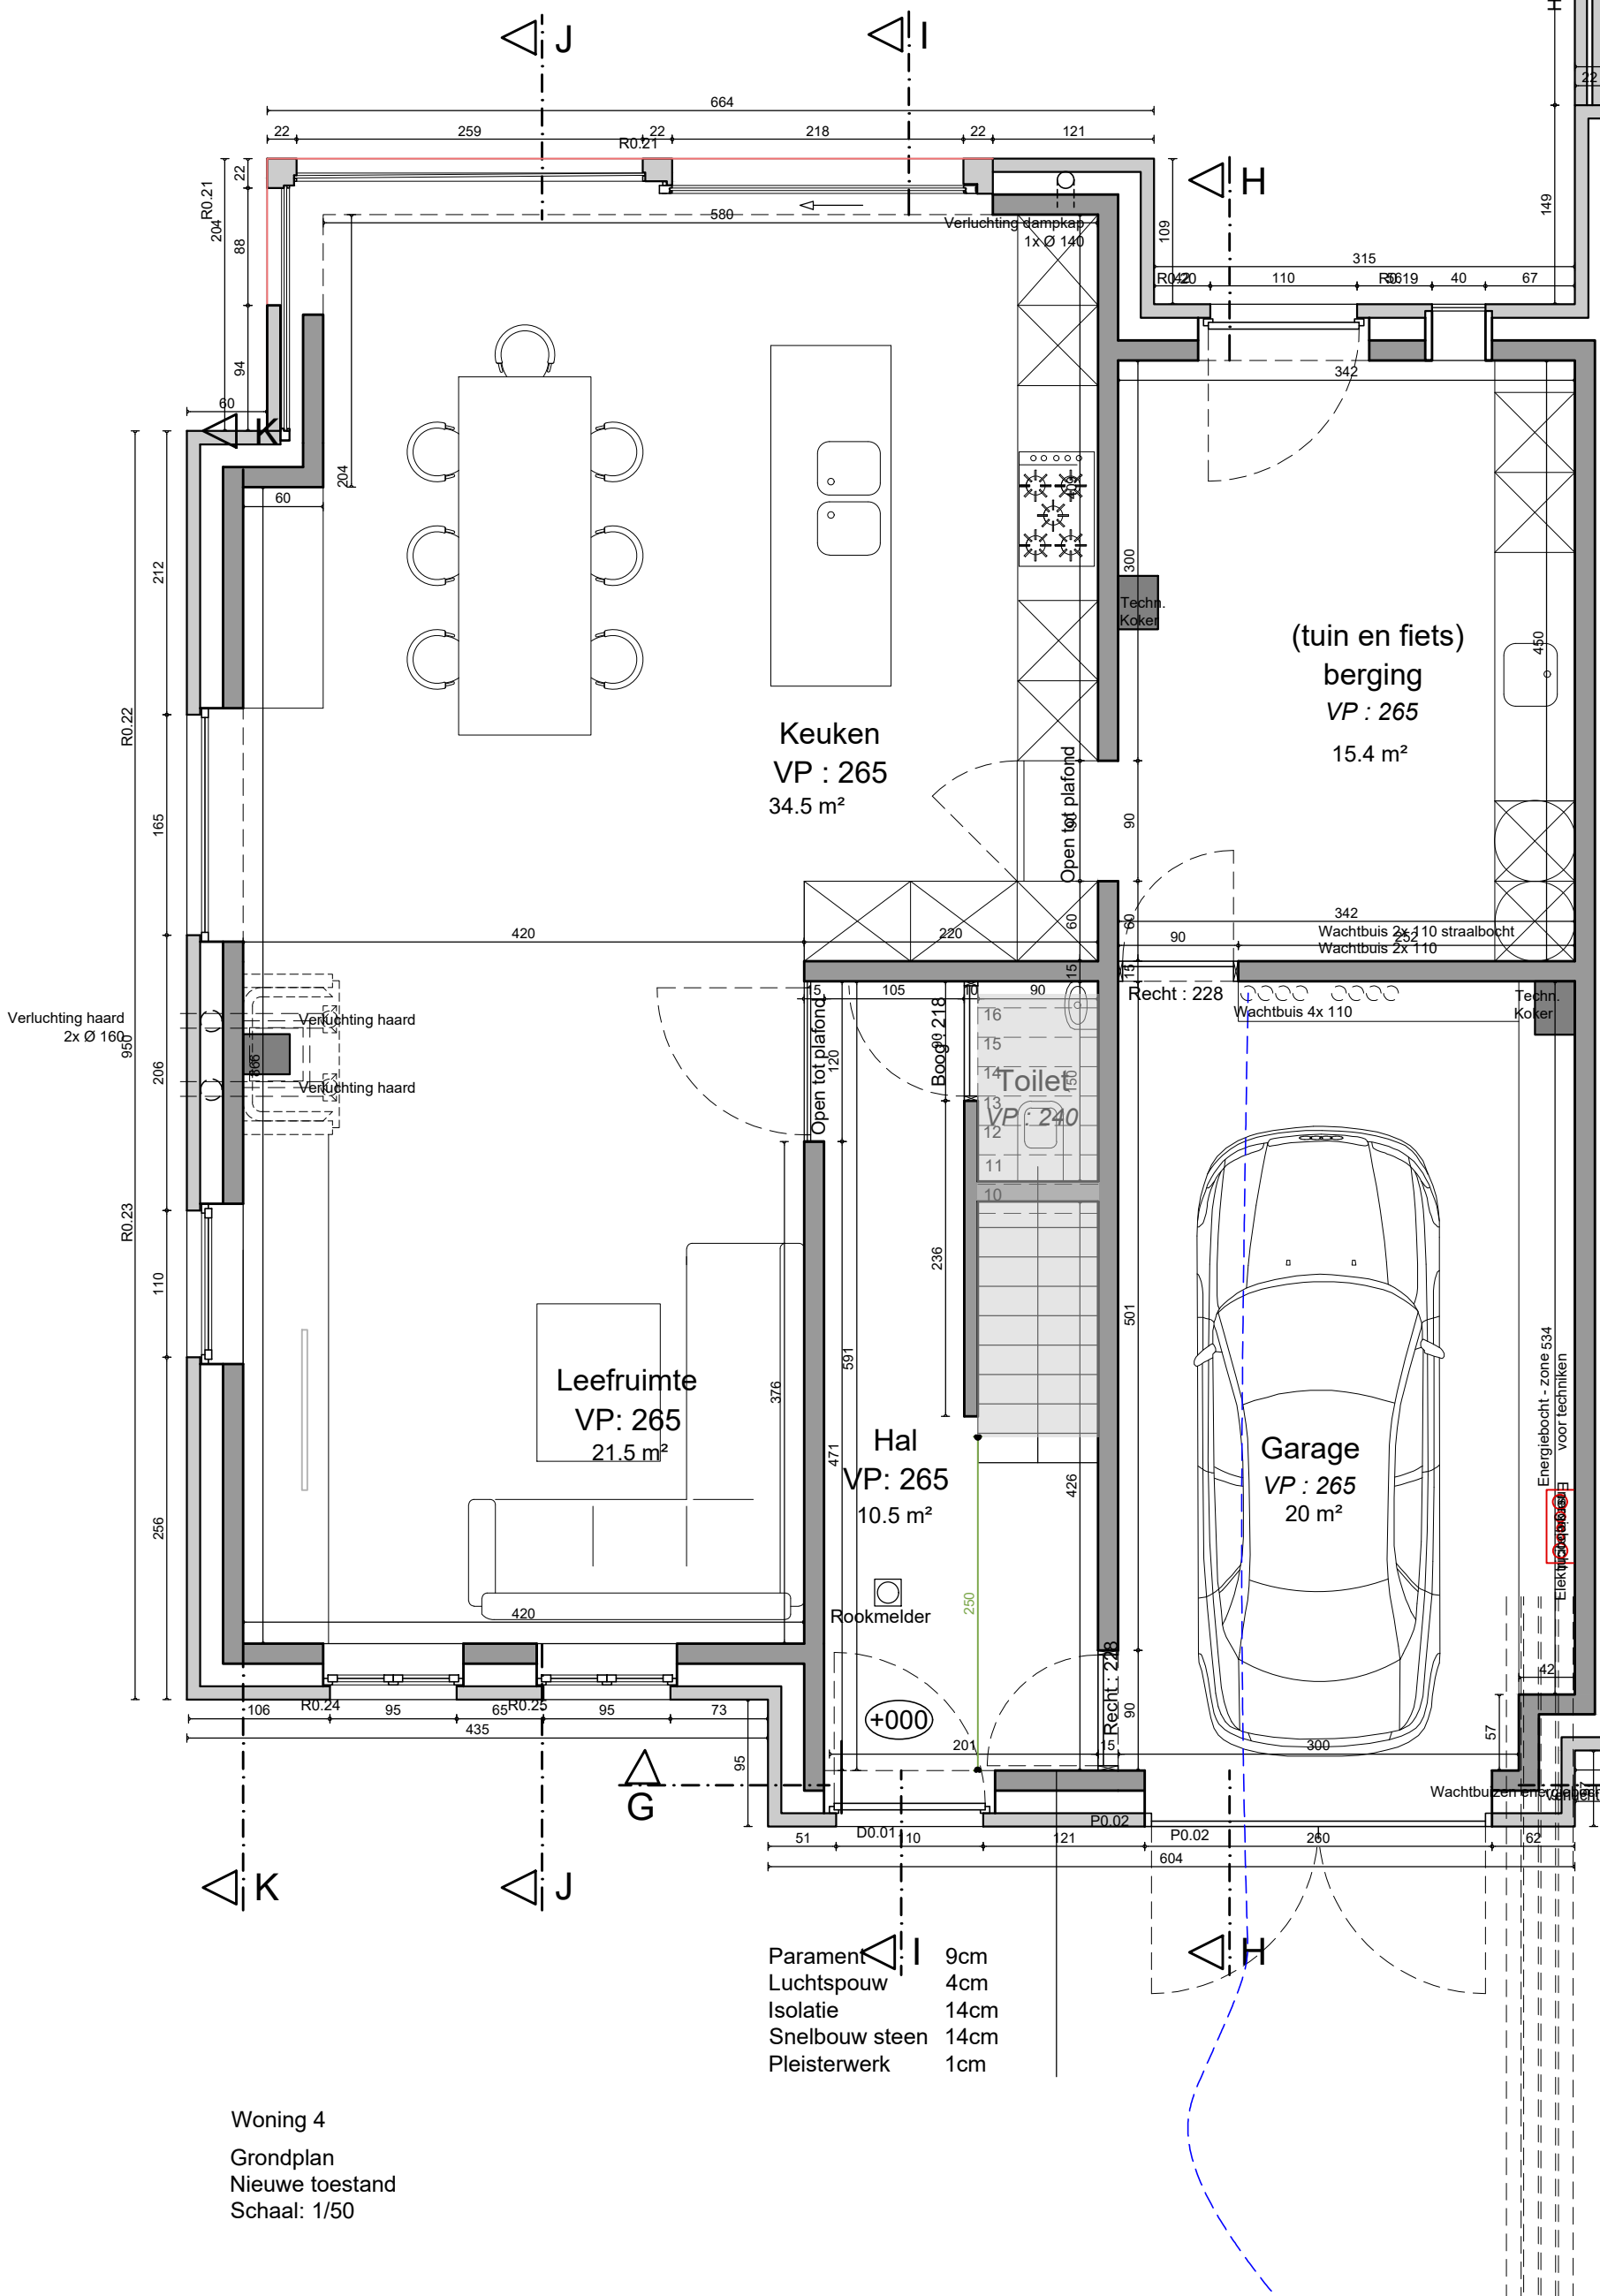

Woning 4
Grondplan
Nieuwe toestand
Schaal: 1/50

