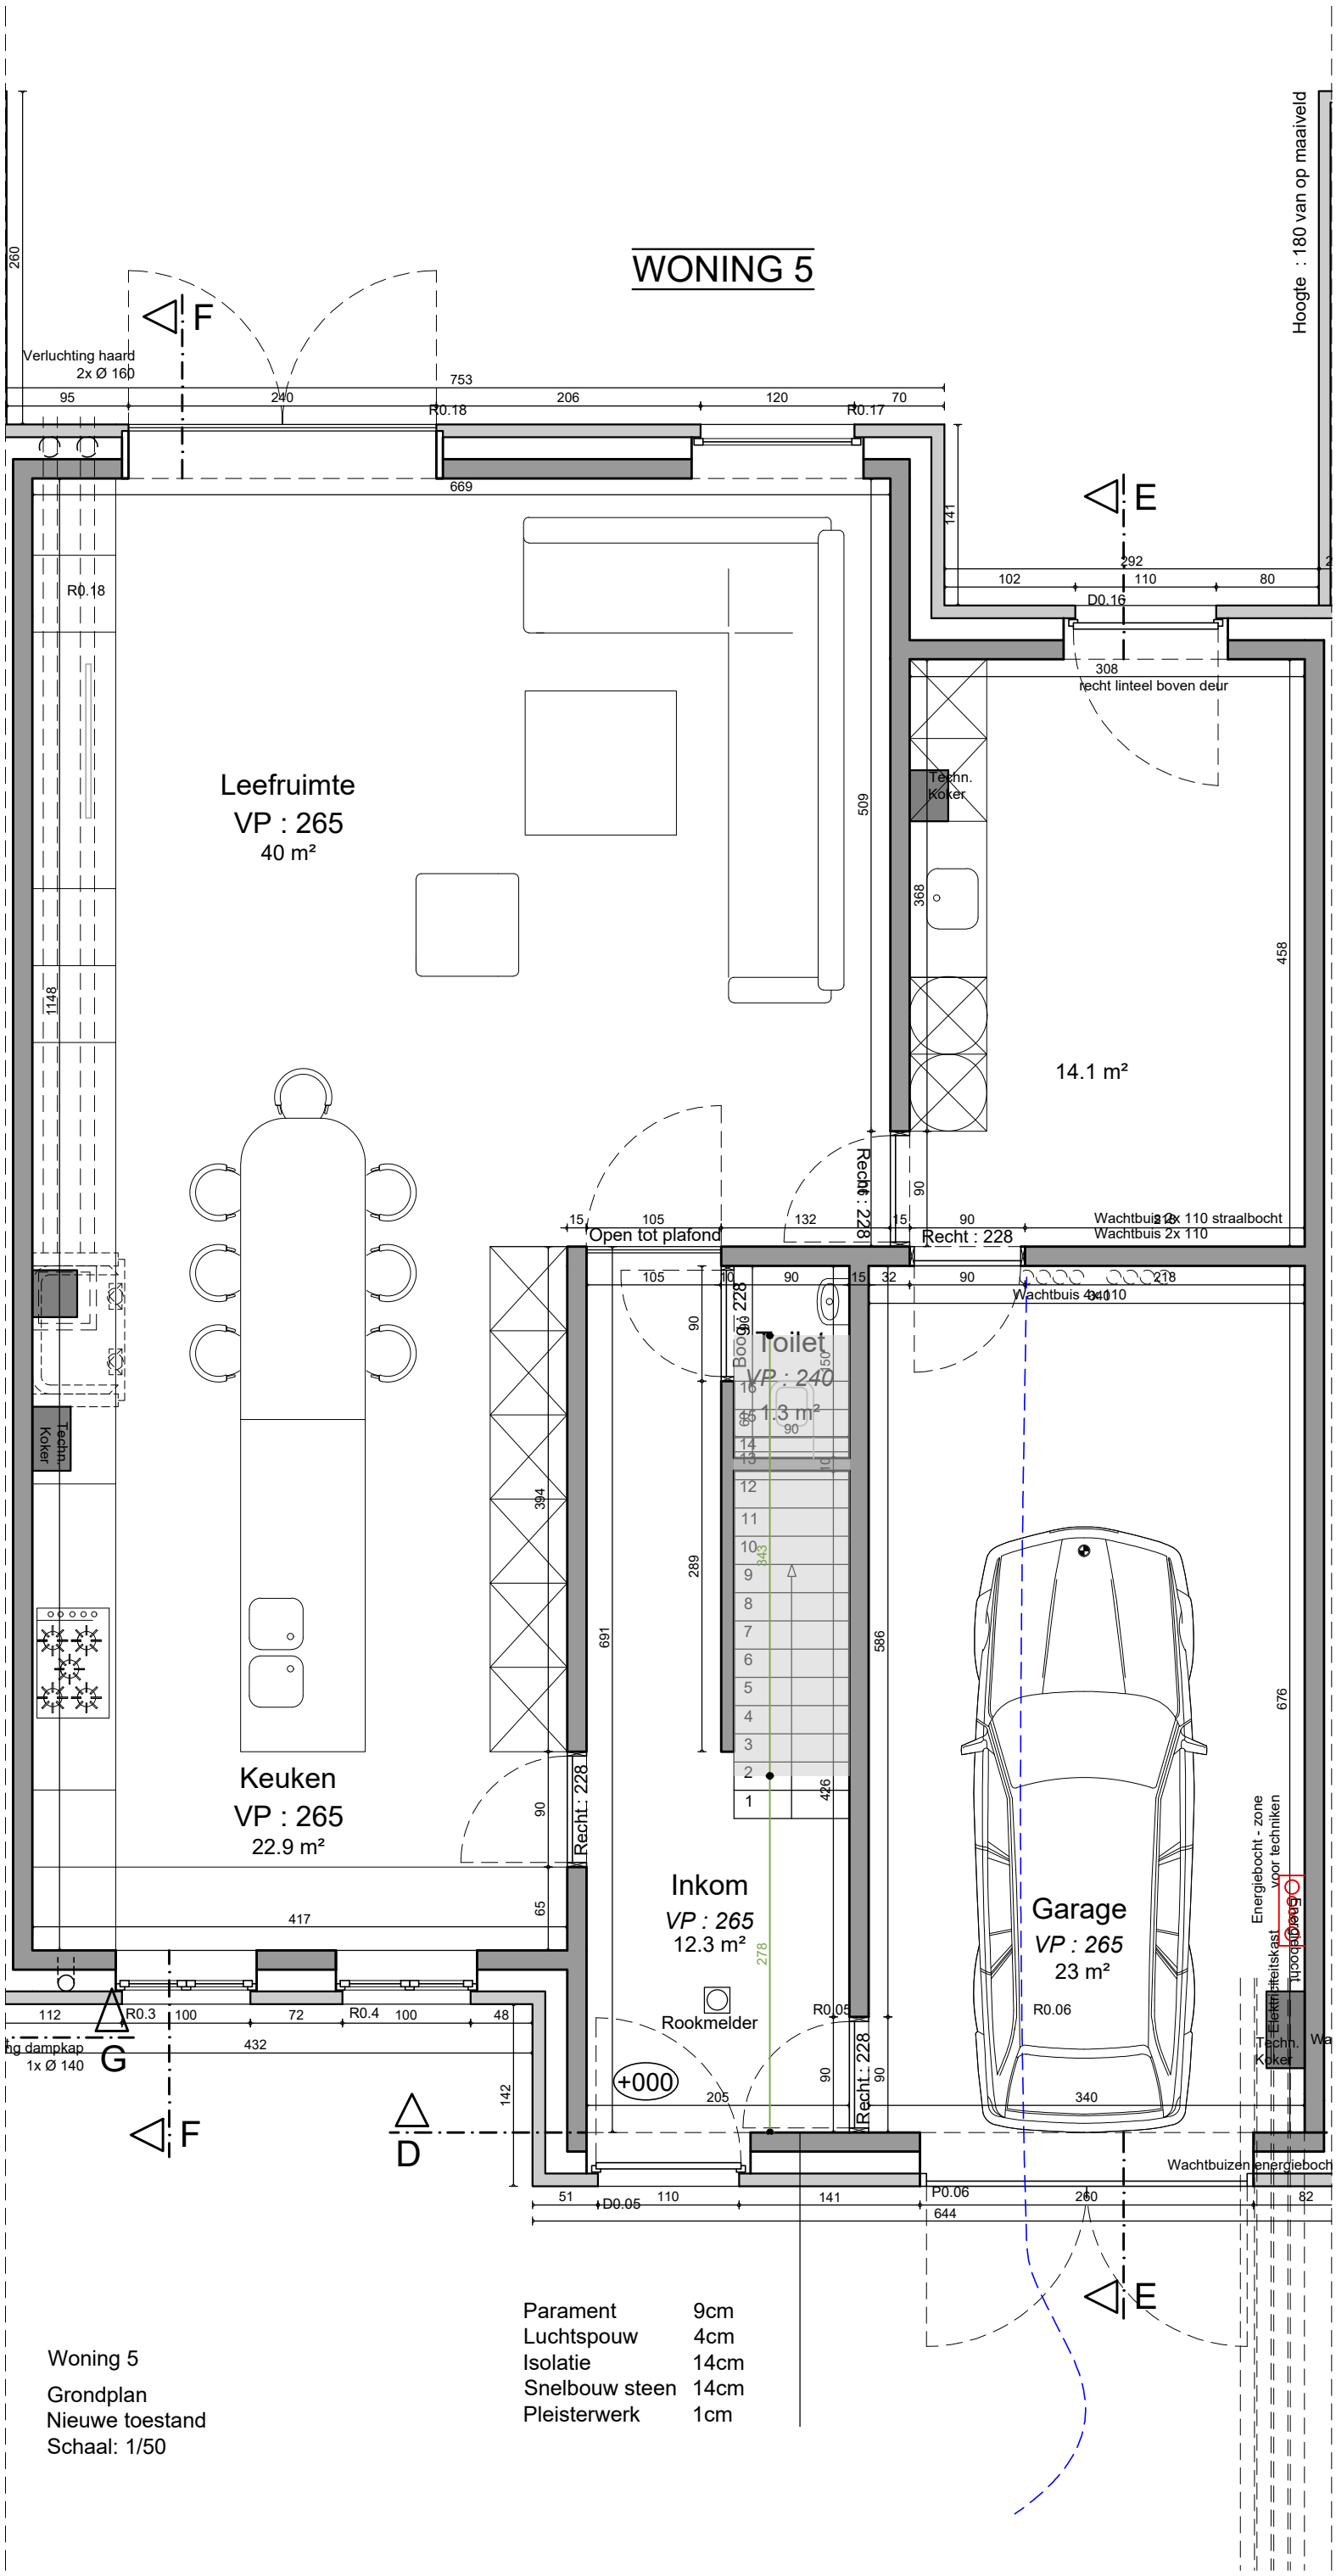

Parament	9cm
Luchtspouw	4cm
Isolatie	14cm
Snelbouw steen	14cm
Pleisterwerk	1cm

Woning 5

Grondplan
Nieuwe toestand
Schaal: 1/50

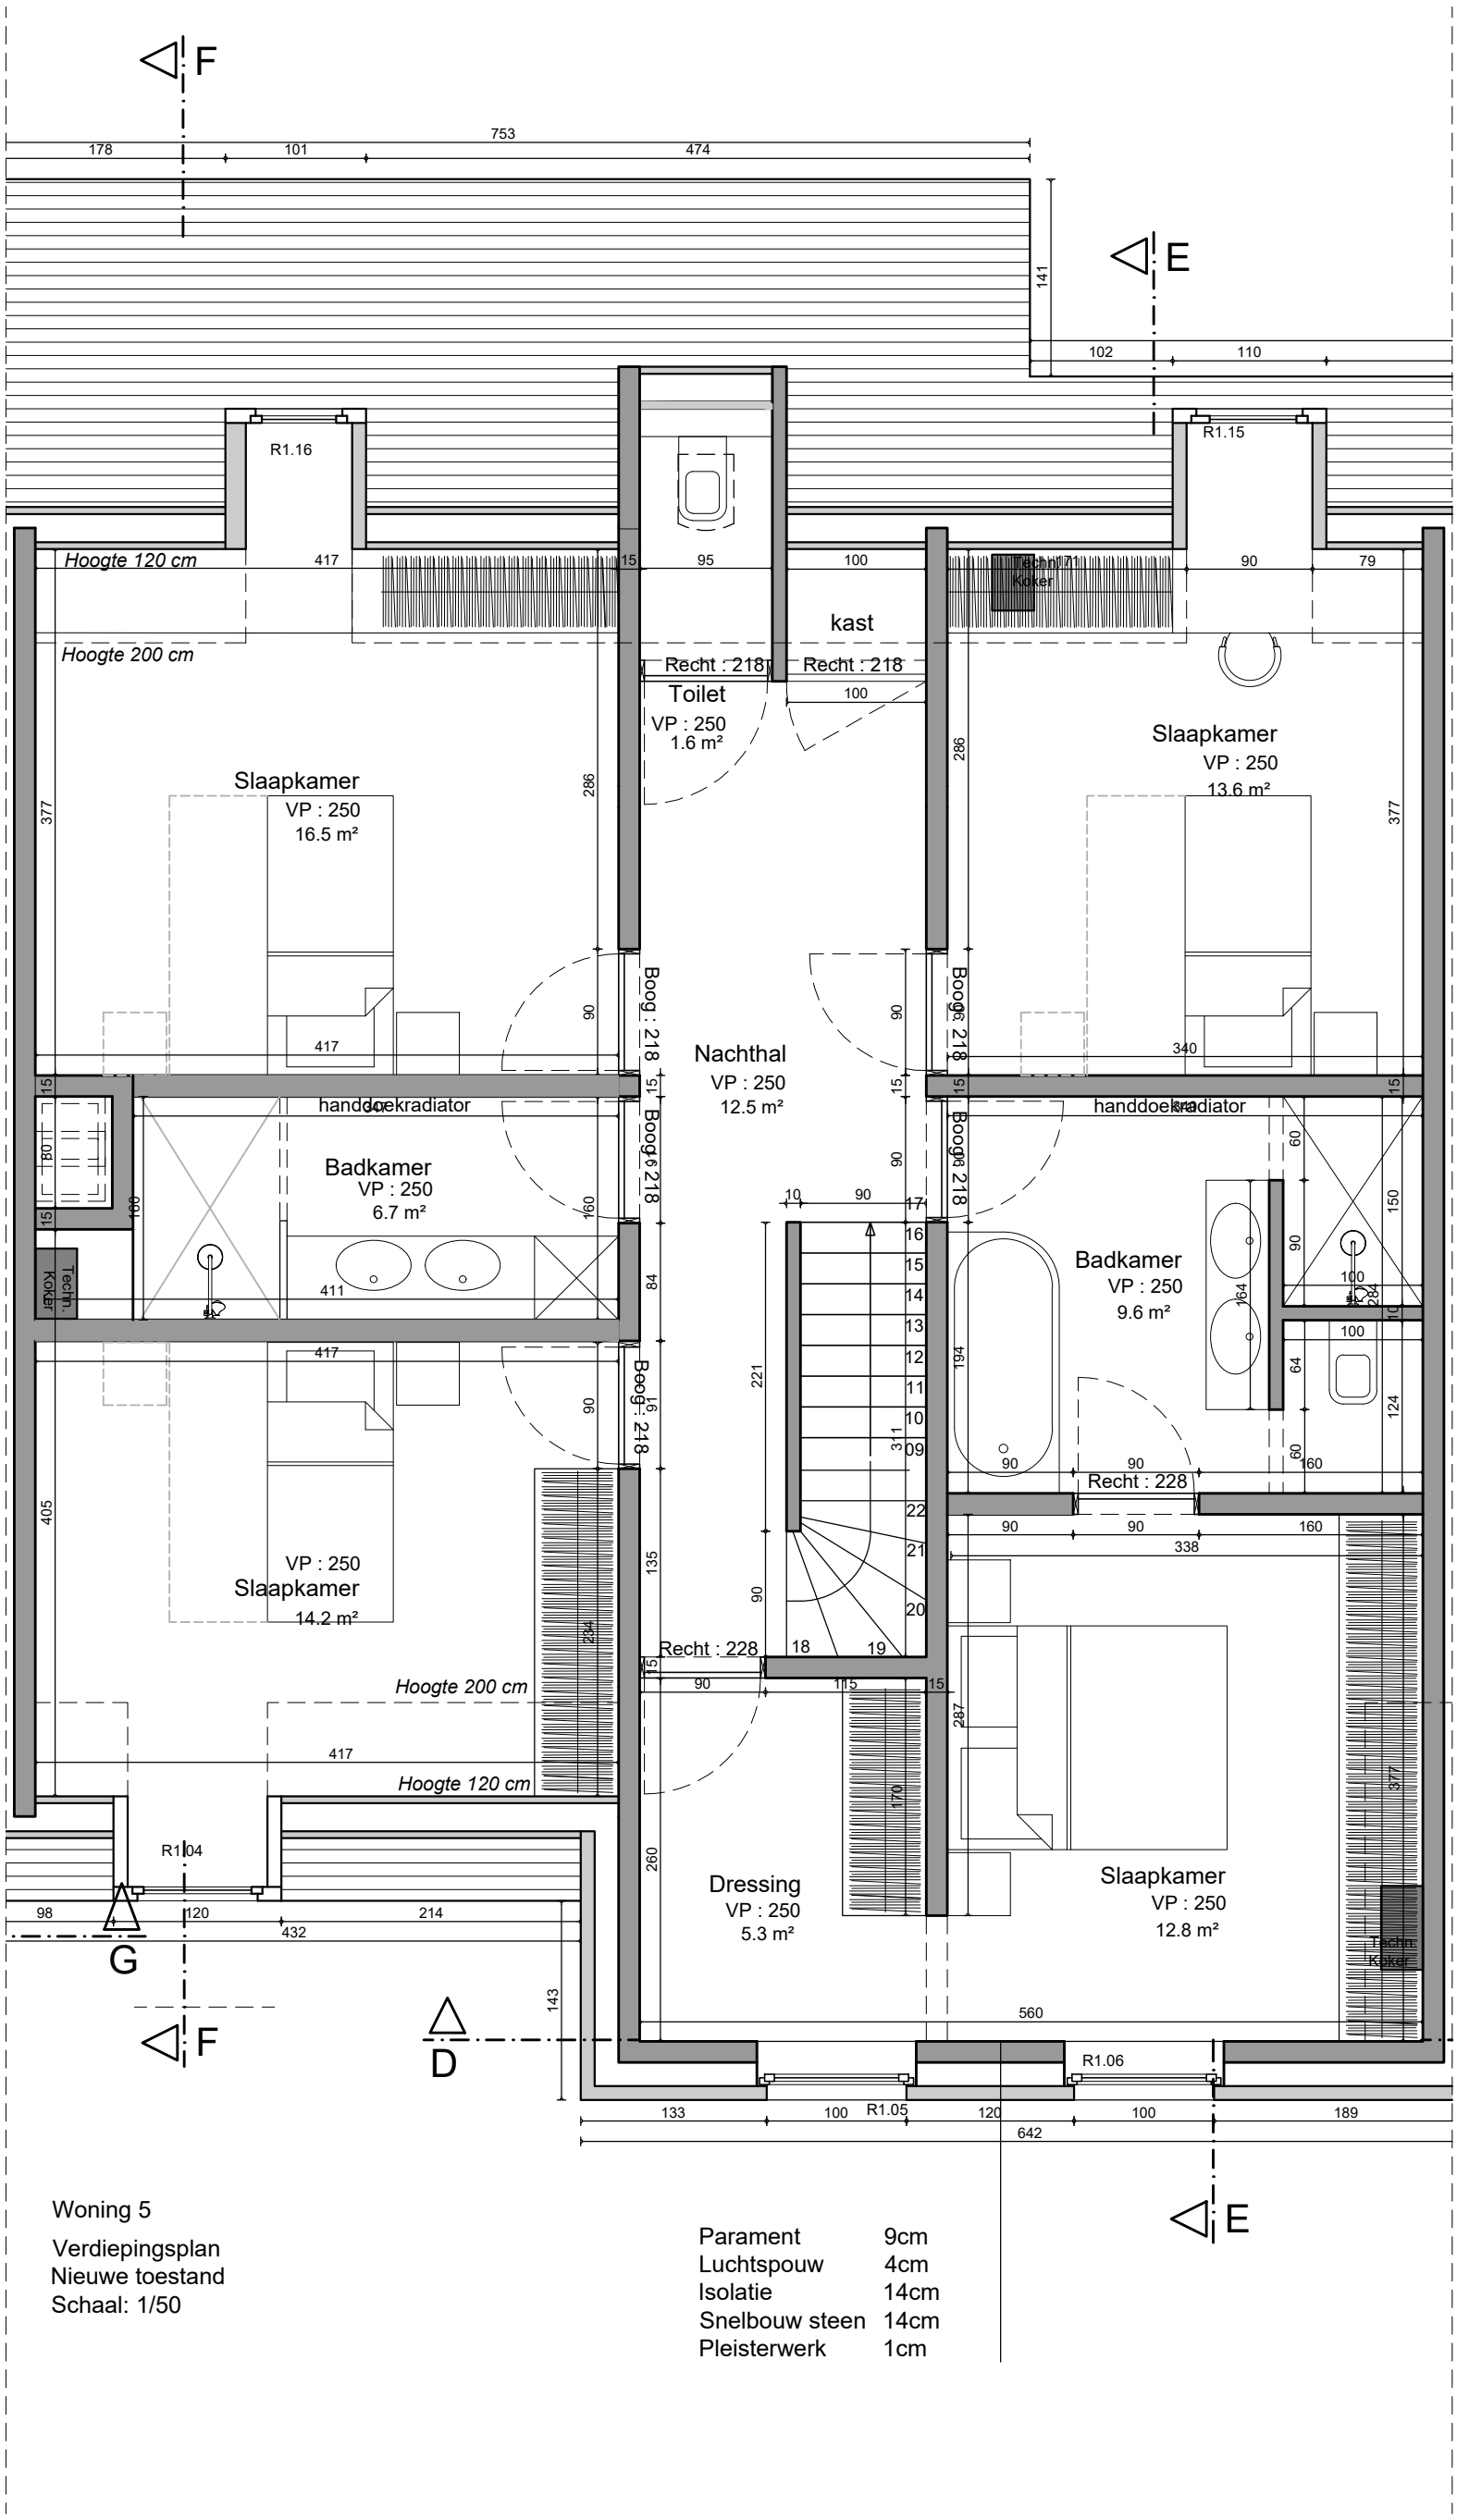
F
E
G
D
753
178
101
474
141
102
110
R1.16
R1.15
R1.04
R1.05
R1.06
Hoogte 120 cm
Hoogte 200 cm
417
15
95
100
90
79
kast
Techn. Koker
Recht : 218
Toilet
VP : 250
1.6 m²
Slaapkamer
VP : 250
16.5 m²
Slaapkamer
VP : 250
13.6 m²
Boog : 218
Nachthal
VP : 250
12.5 m²
handdoekradiator
Badkamer
VP : 250
6.7 m²
Badkamer
VP : 250
9.6 m²
Recht : 228
VP : 250
Slaapkamer
14.2 m²
Dressing
VP : 250
5.3 m²
Slaapkamer
VP : 250
12.8 m²
98
120
214
432
143
260
560
133
100
120
189
642
Woning 5
Verdiepingsplan
Nieuwe toestand
Schaal: 1/50
Parament 9cm
Luchtspouw 4cm
Isolatie 14cm
Snelbouw steen 14cm
Pleisterwerk 1cm

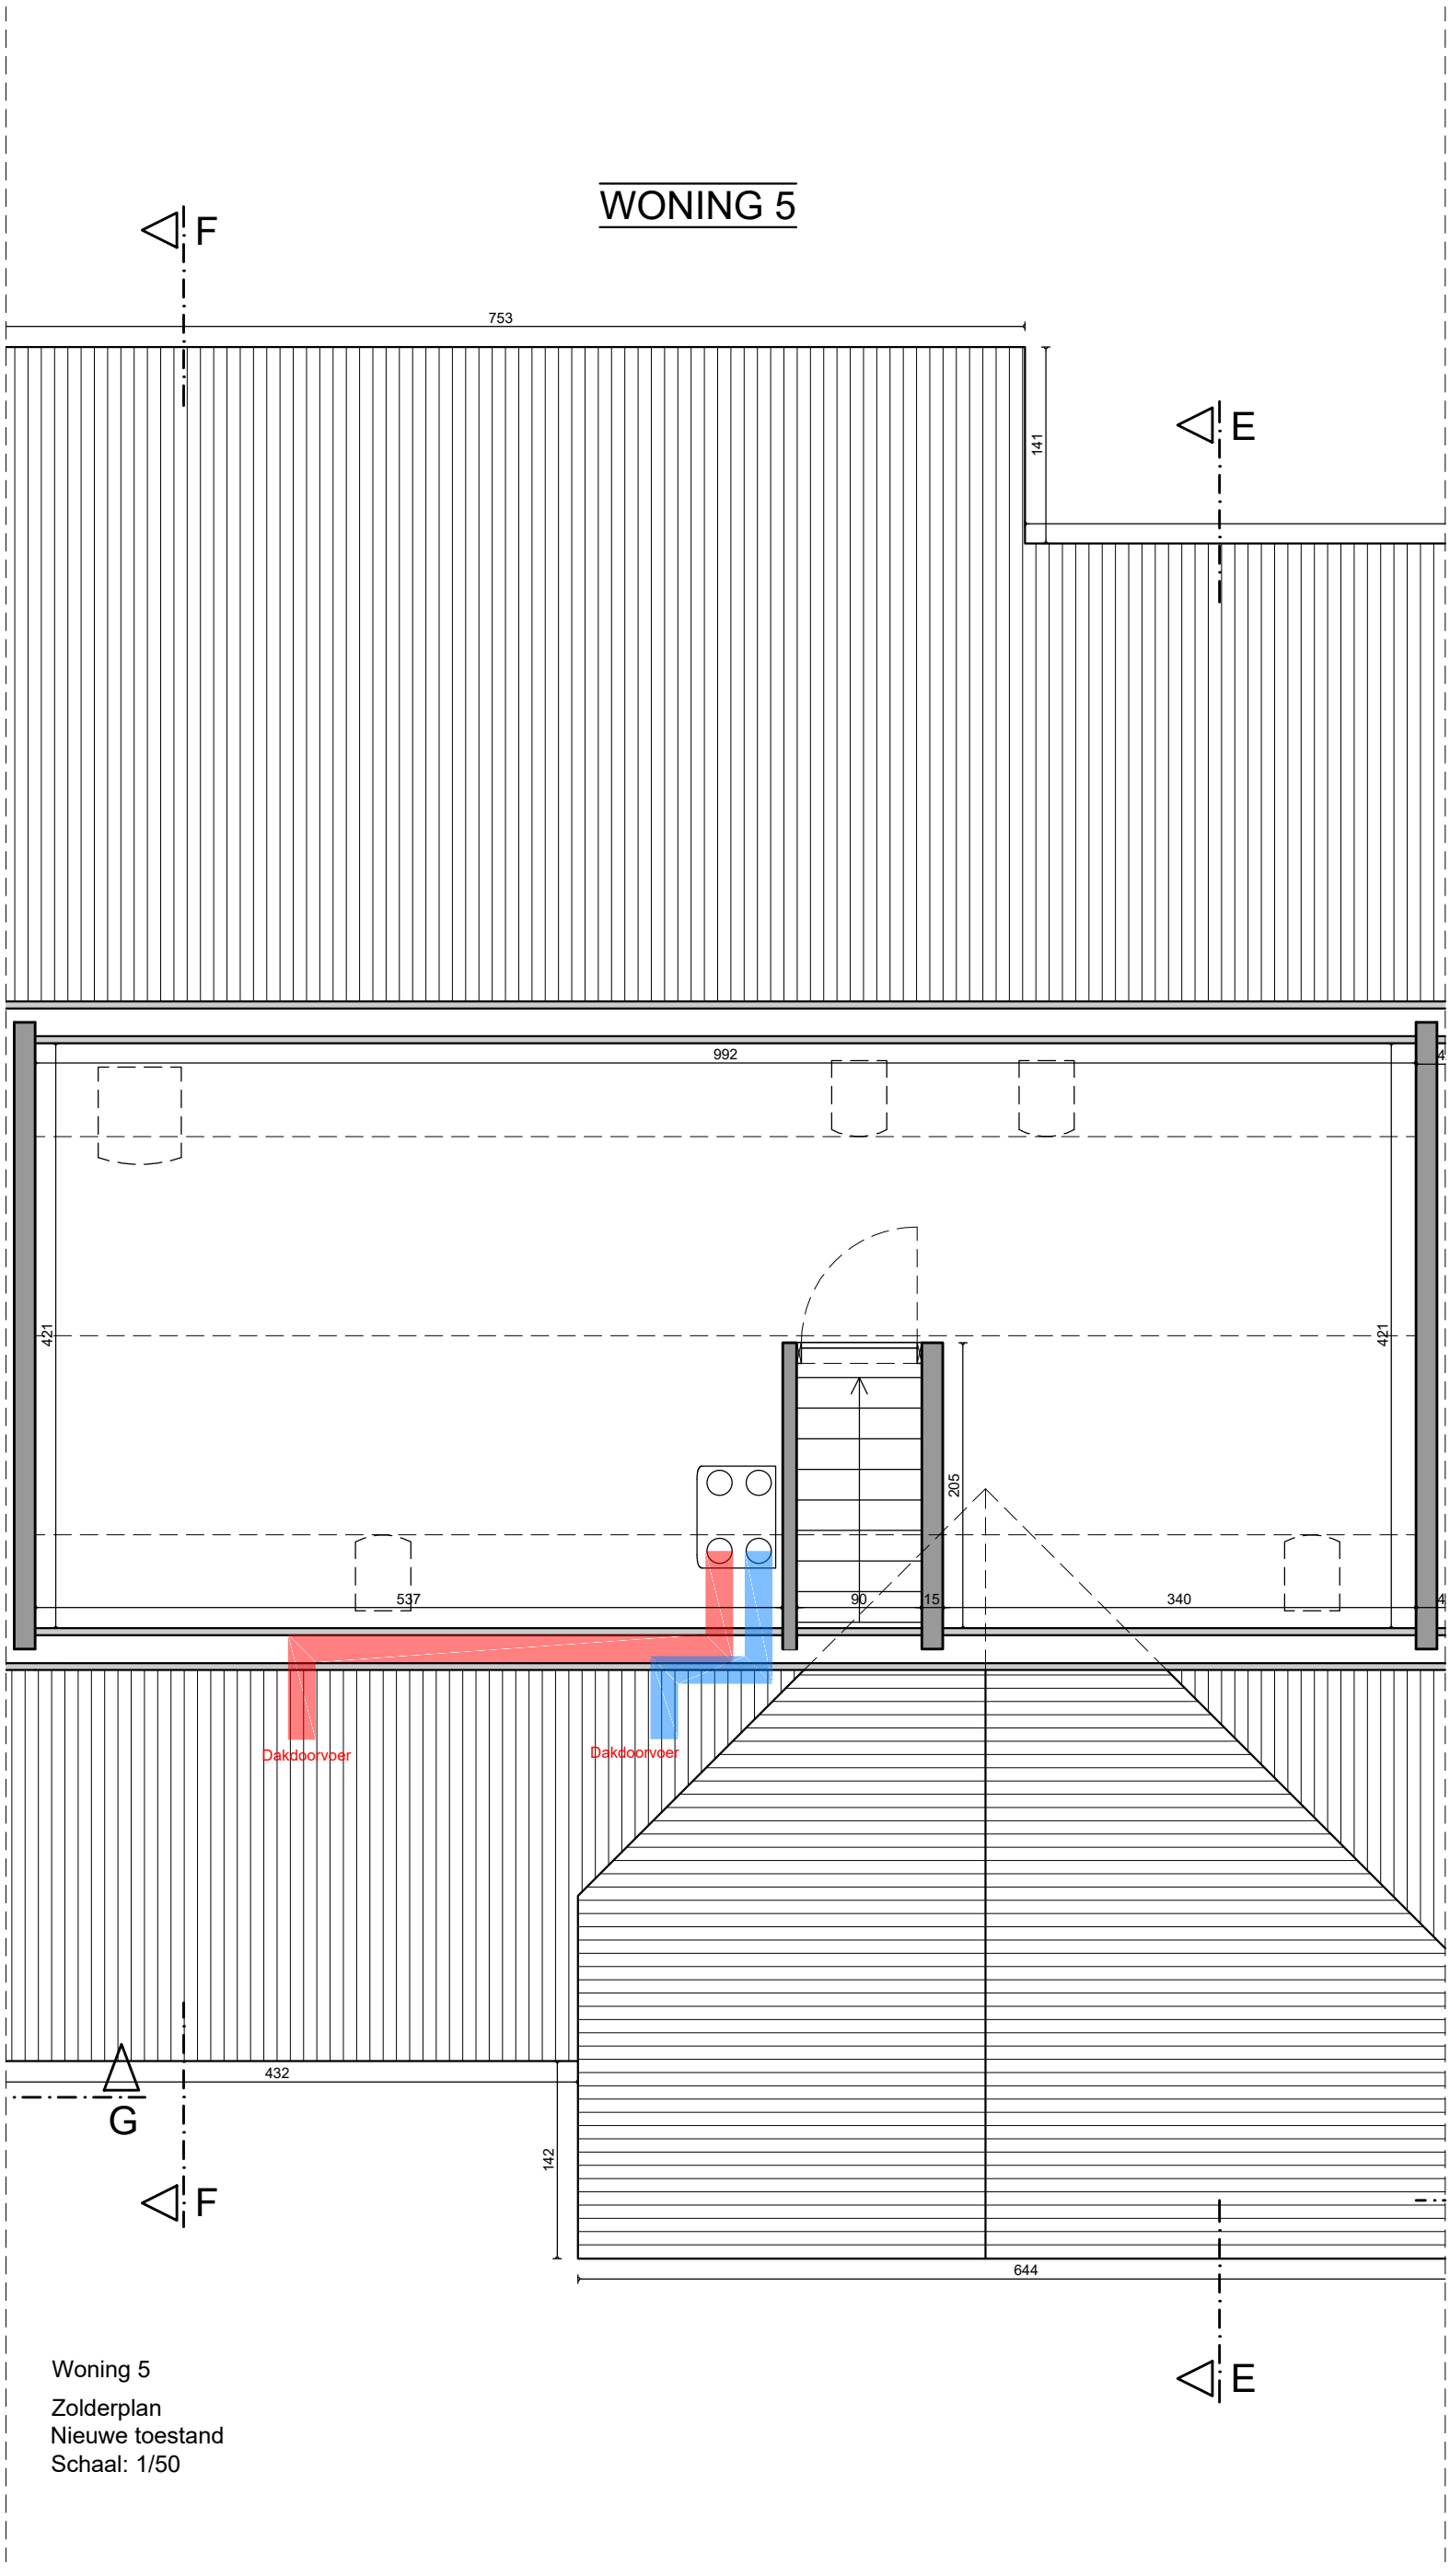

Woning 5

Zolderplan
Nieuwe toestand
Schaal: 1/50