

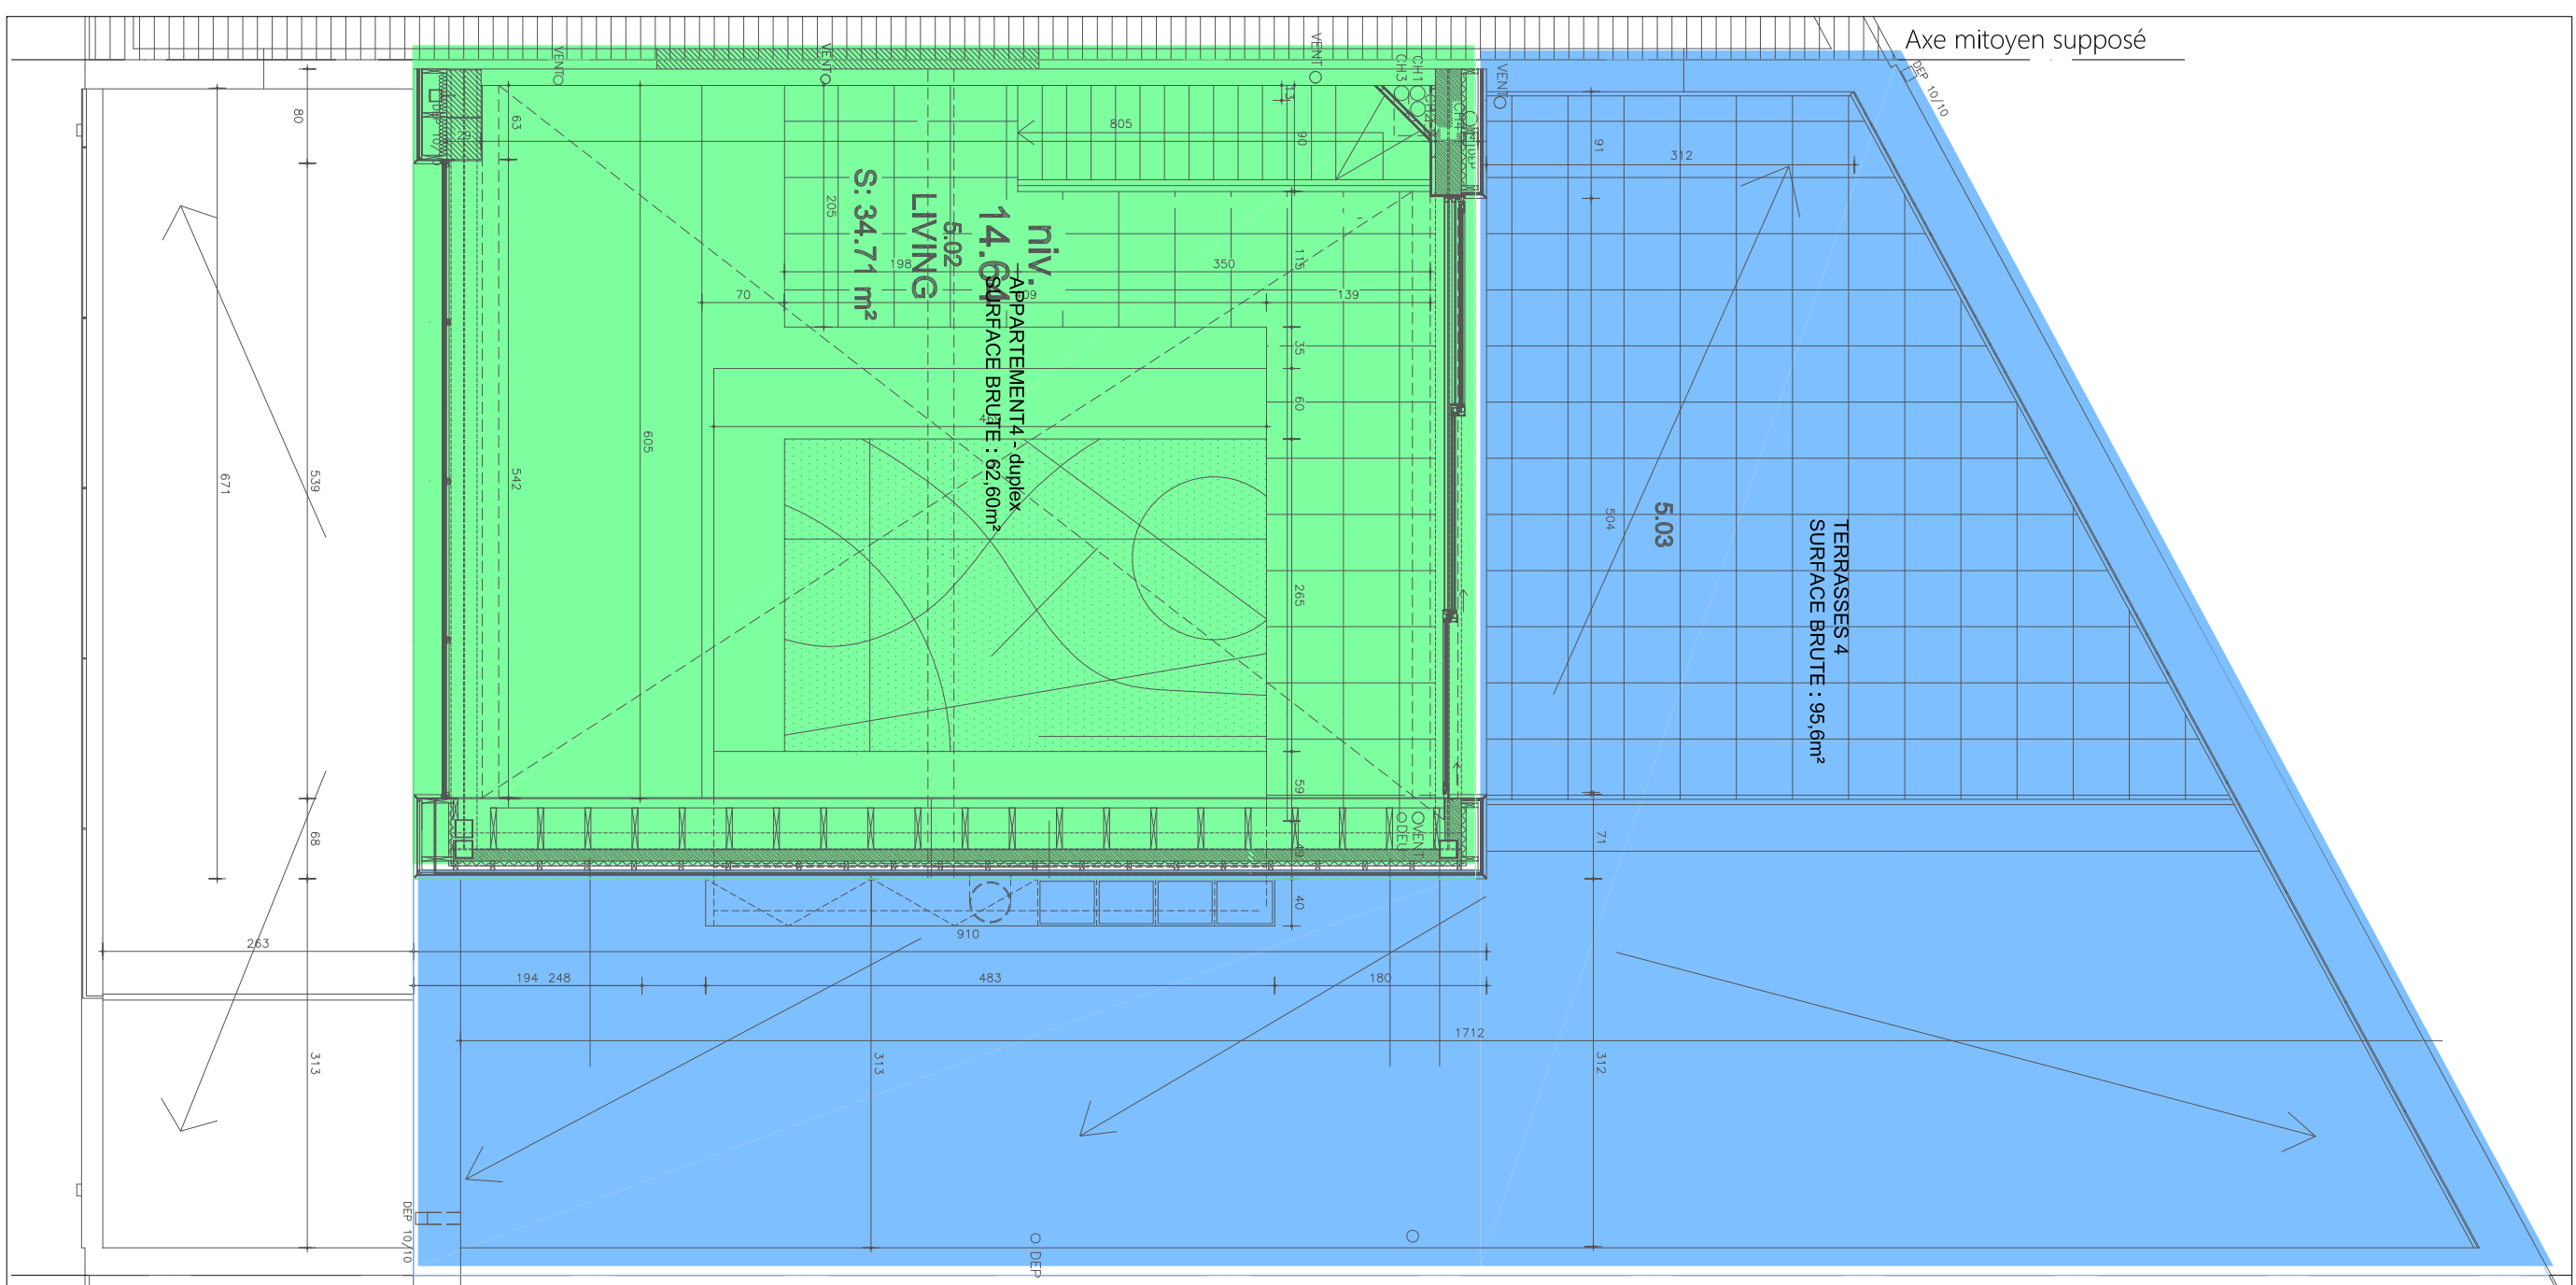
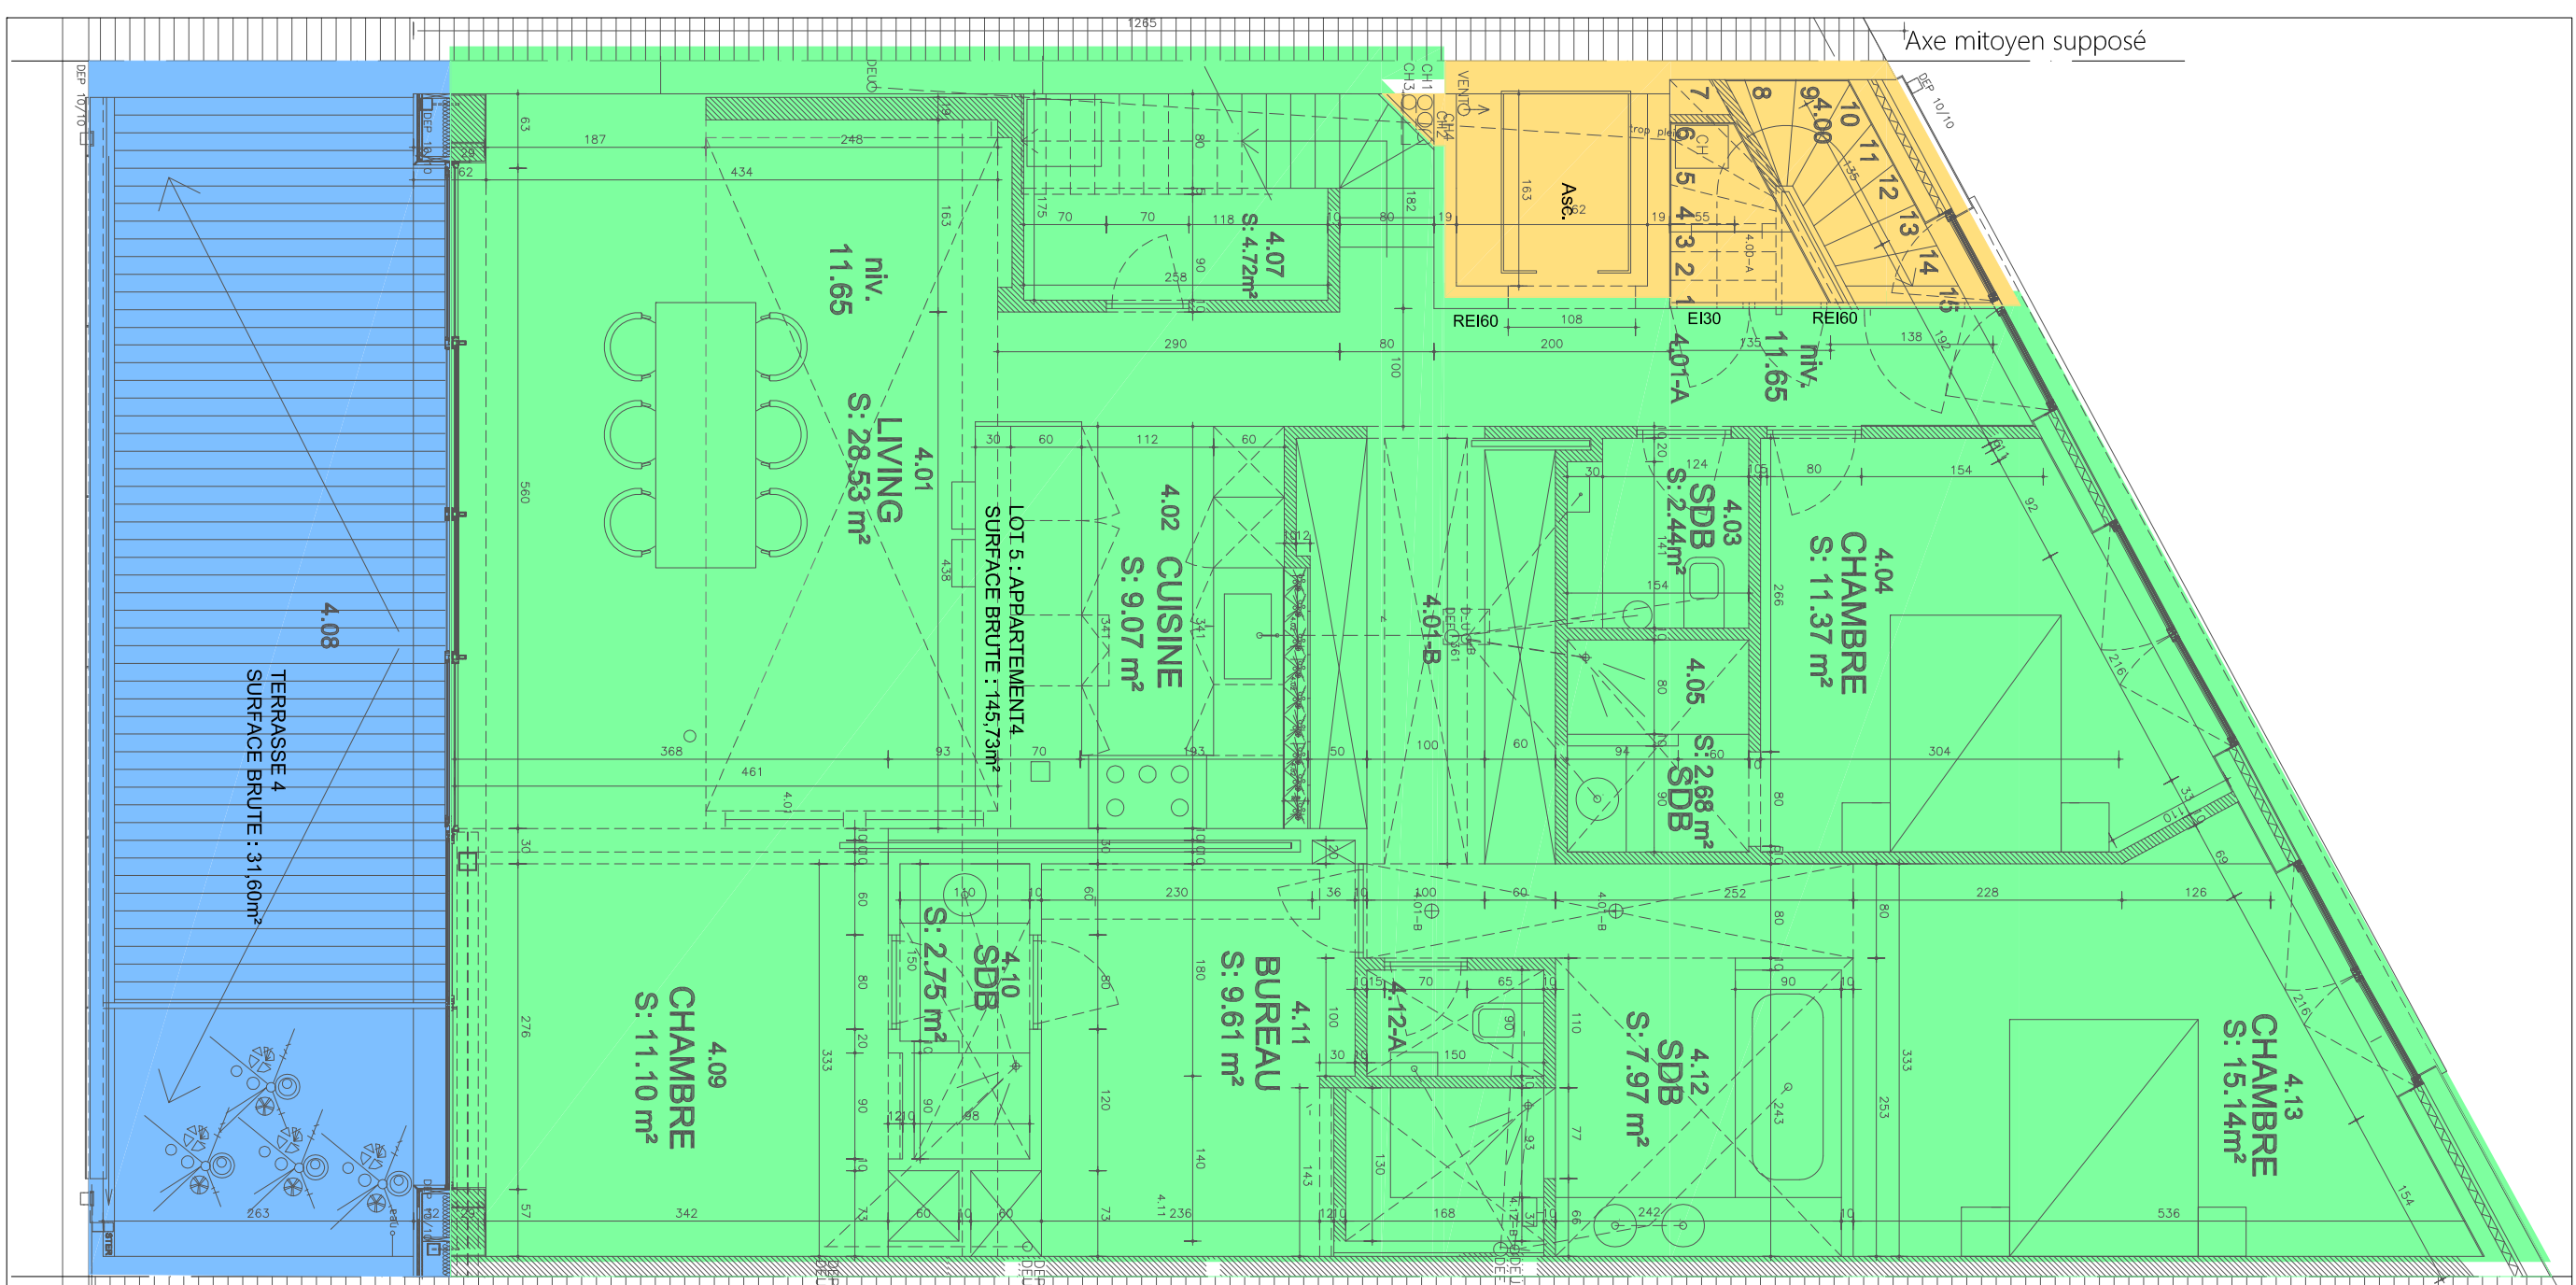
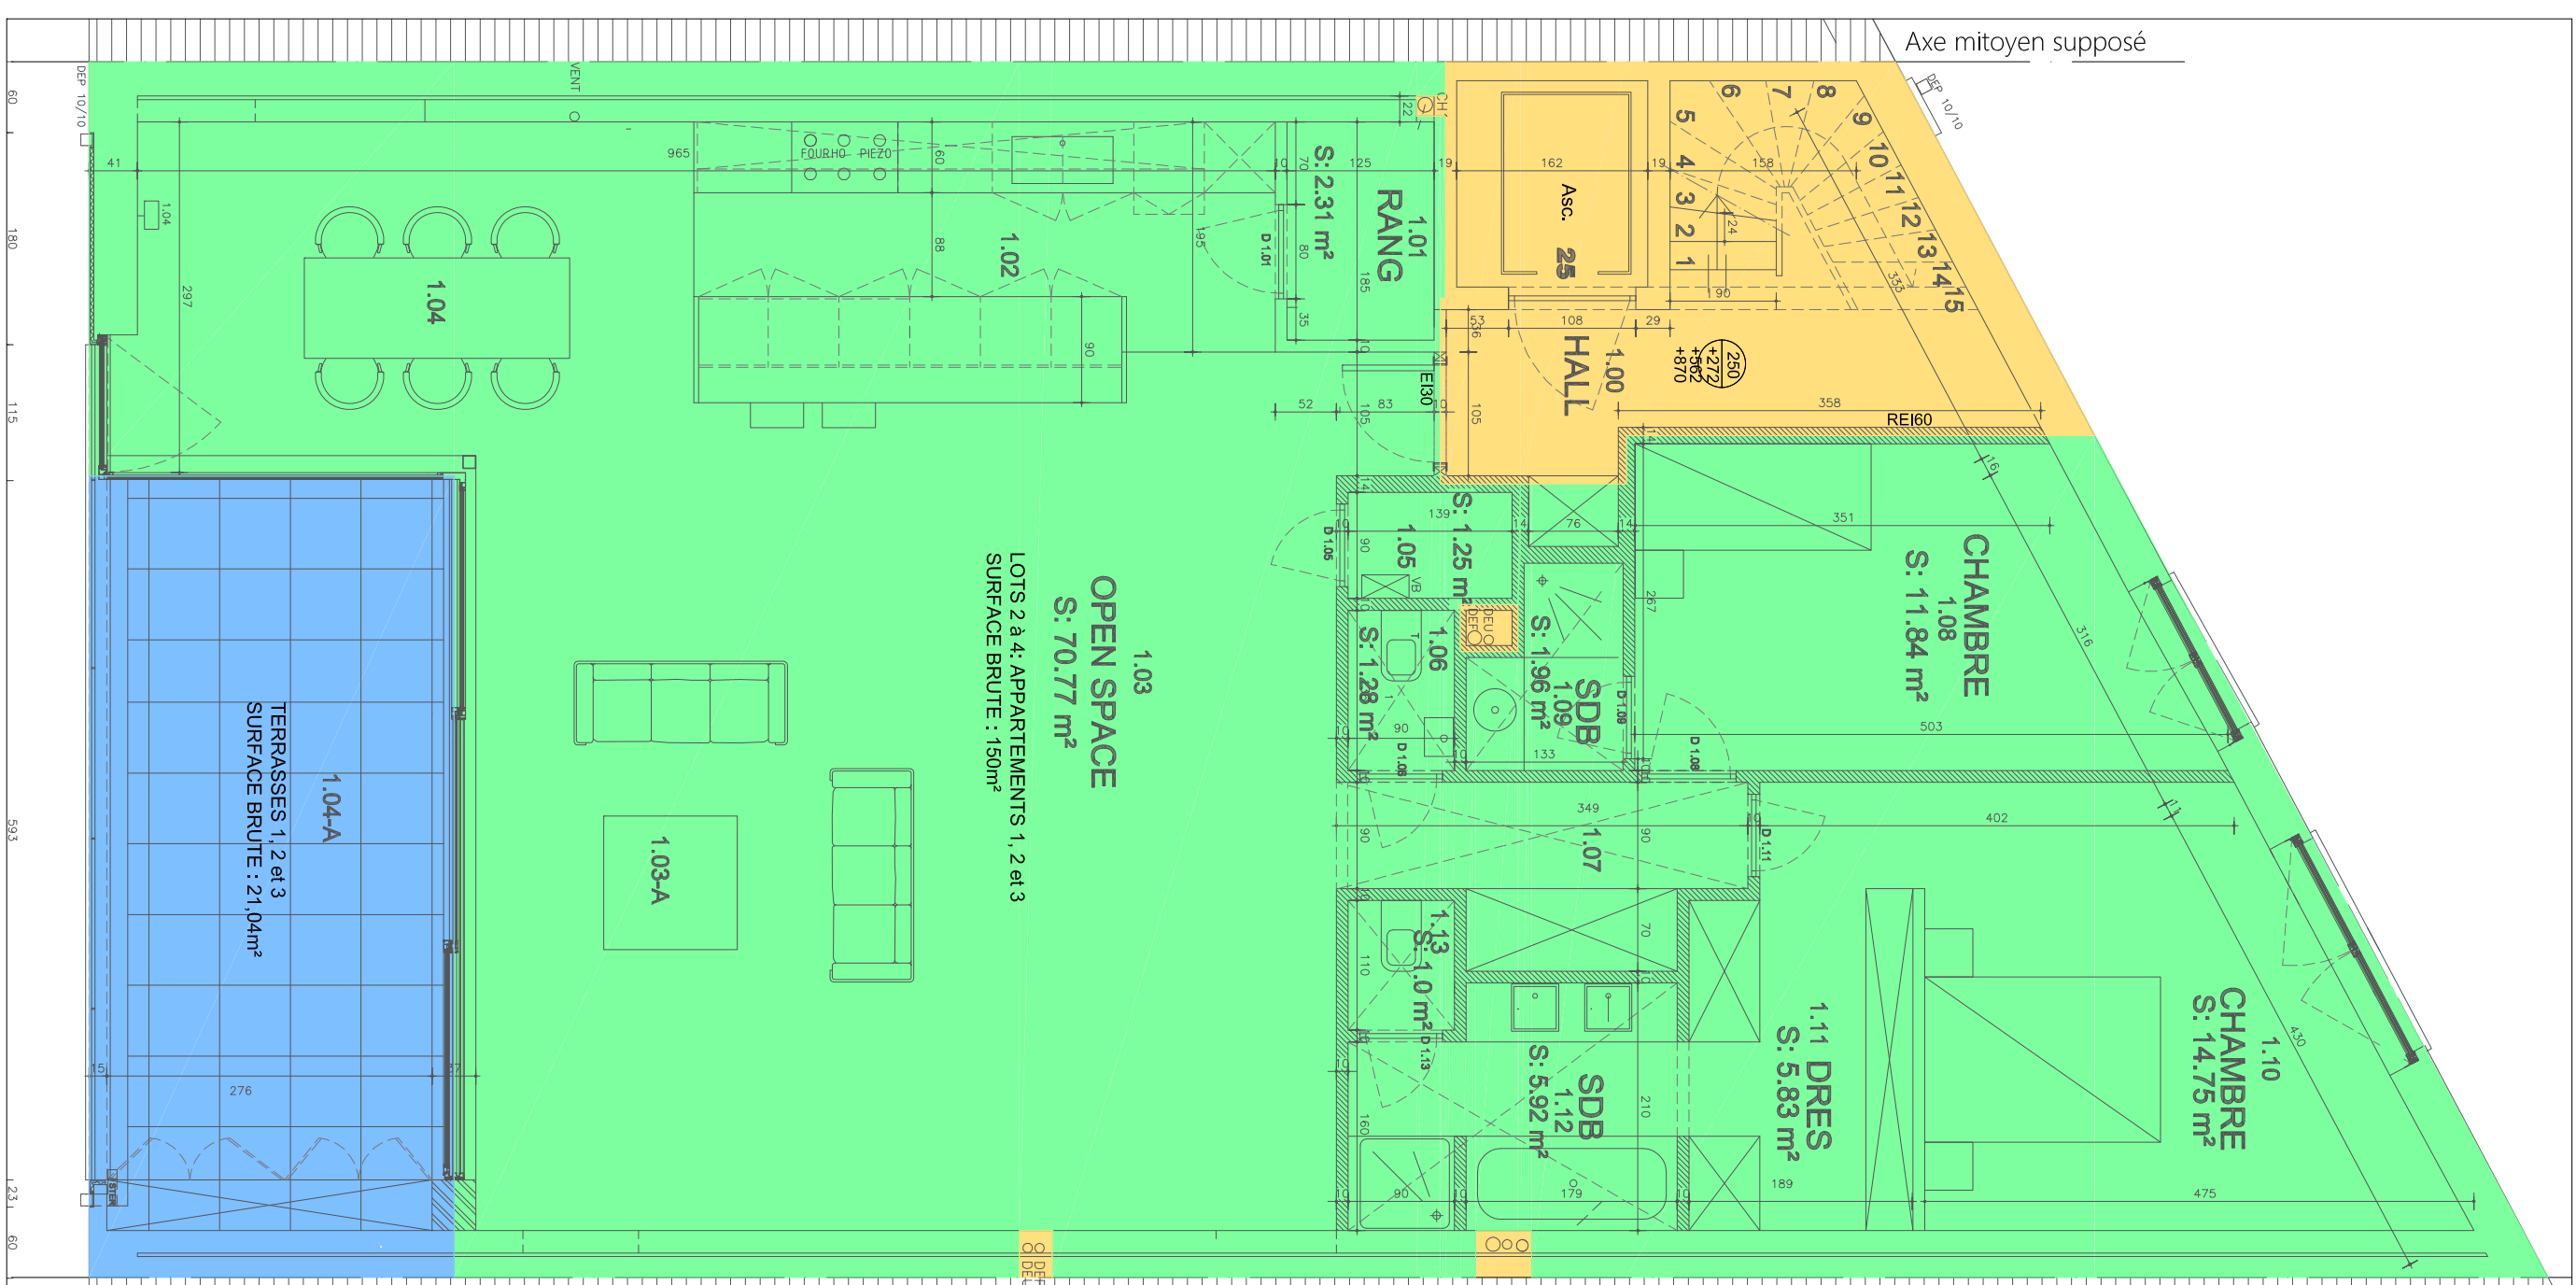
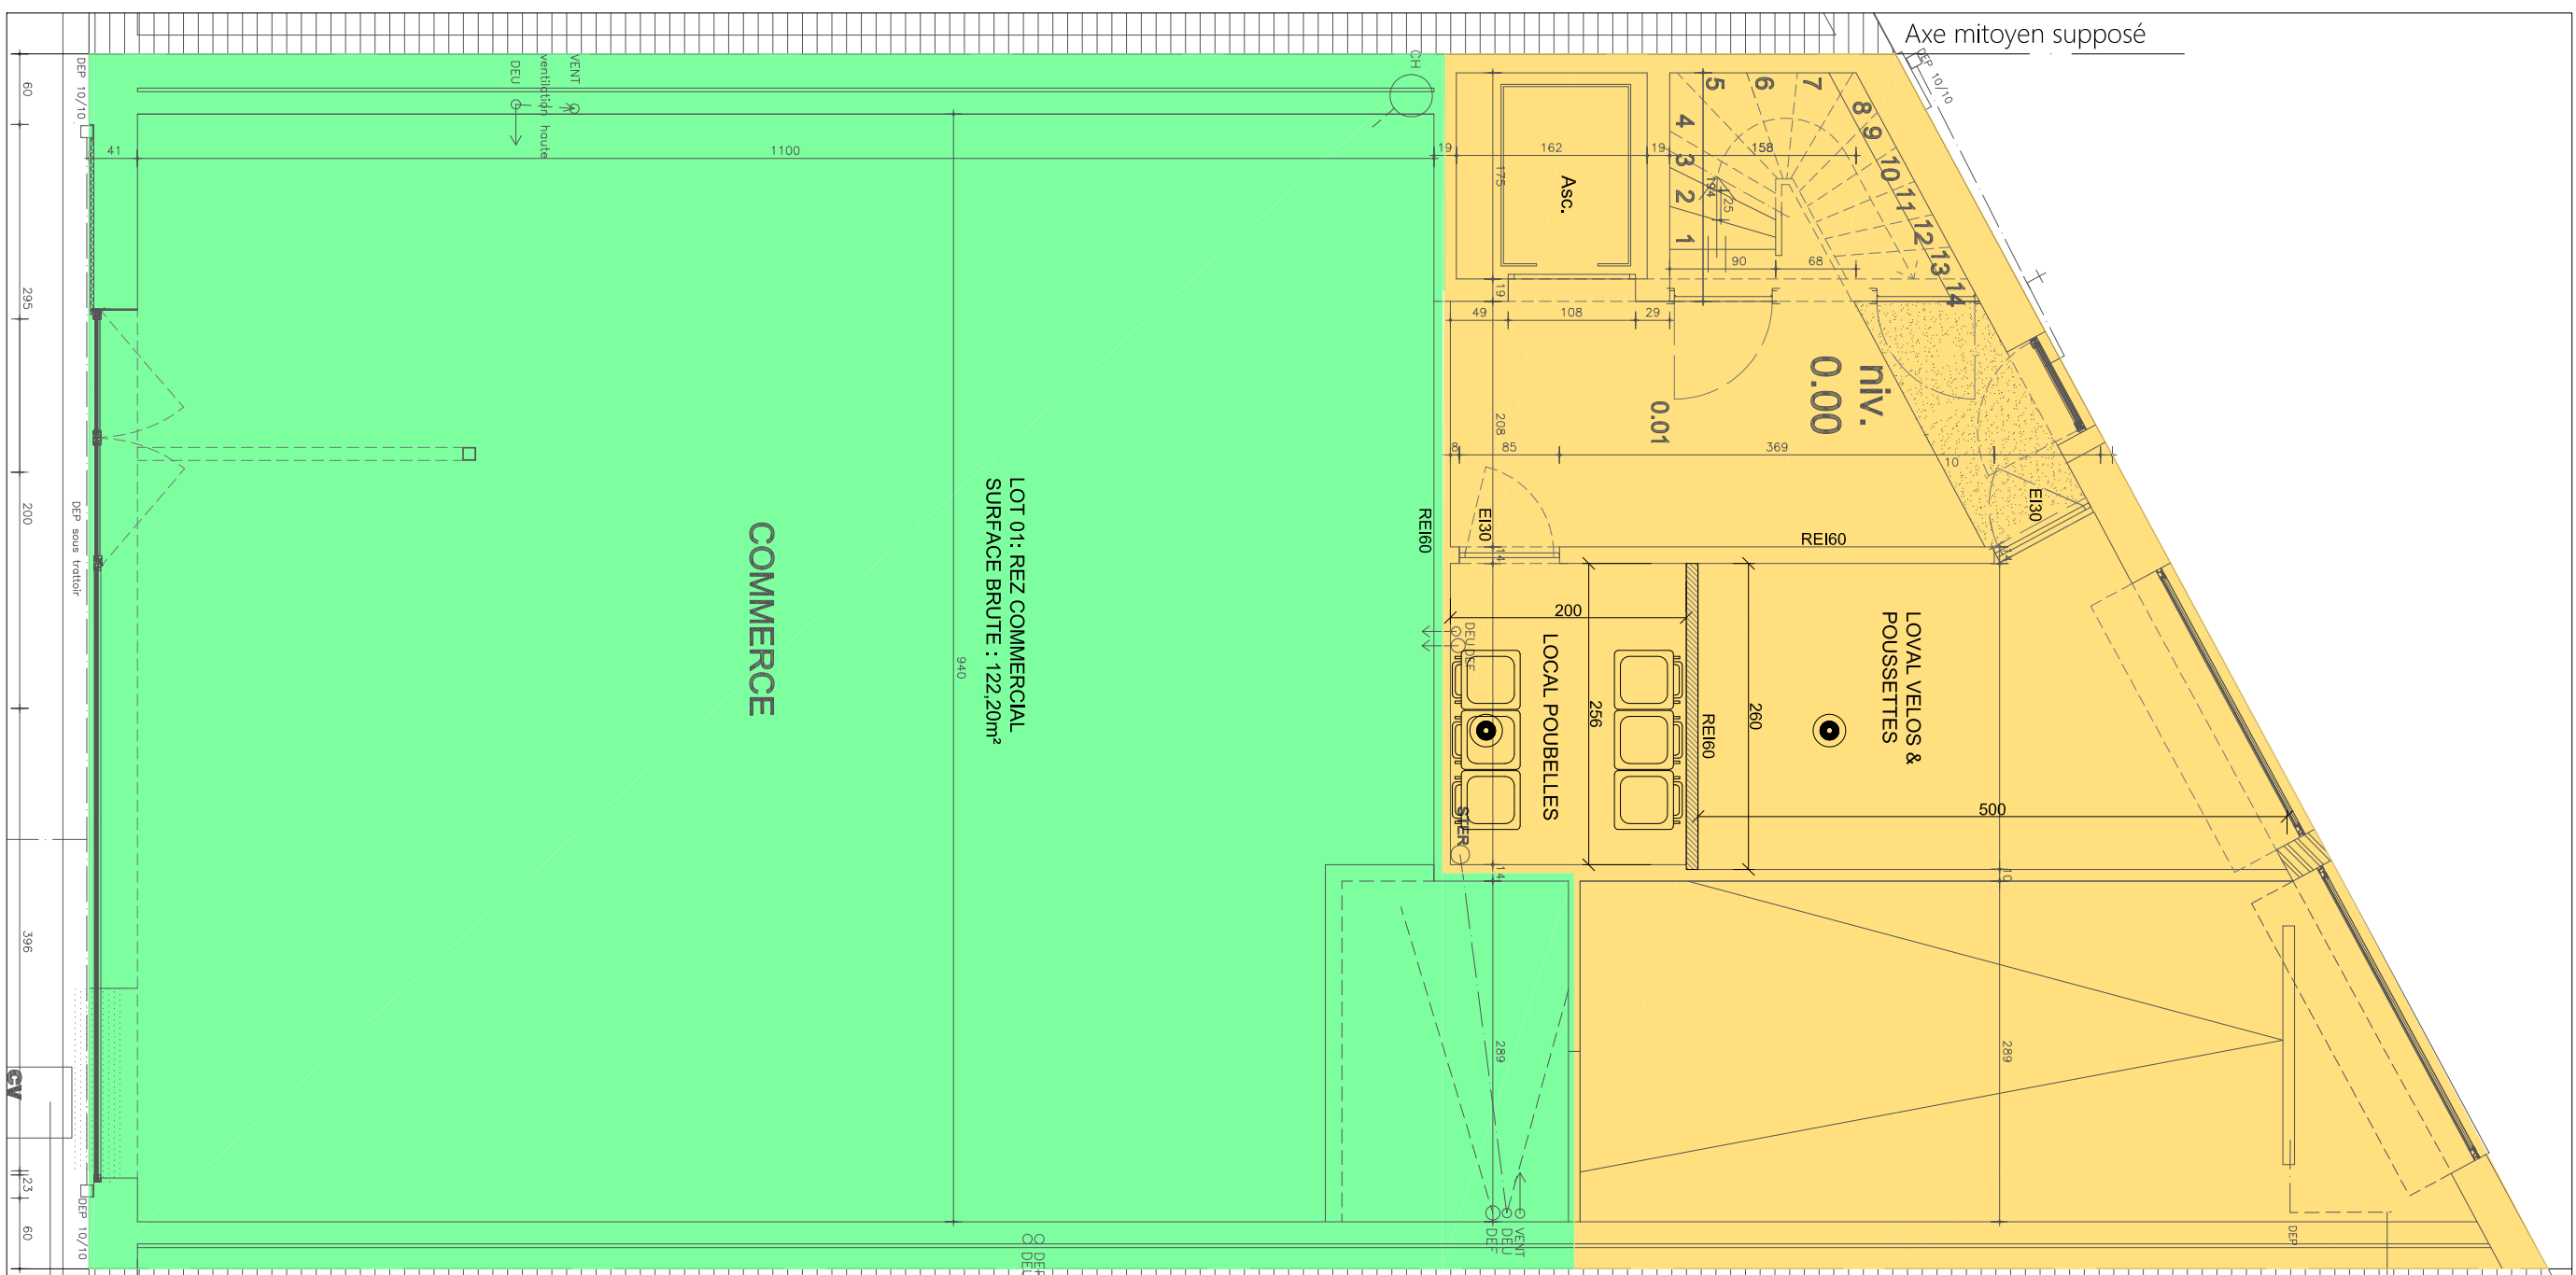
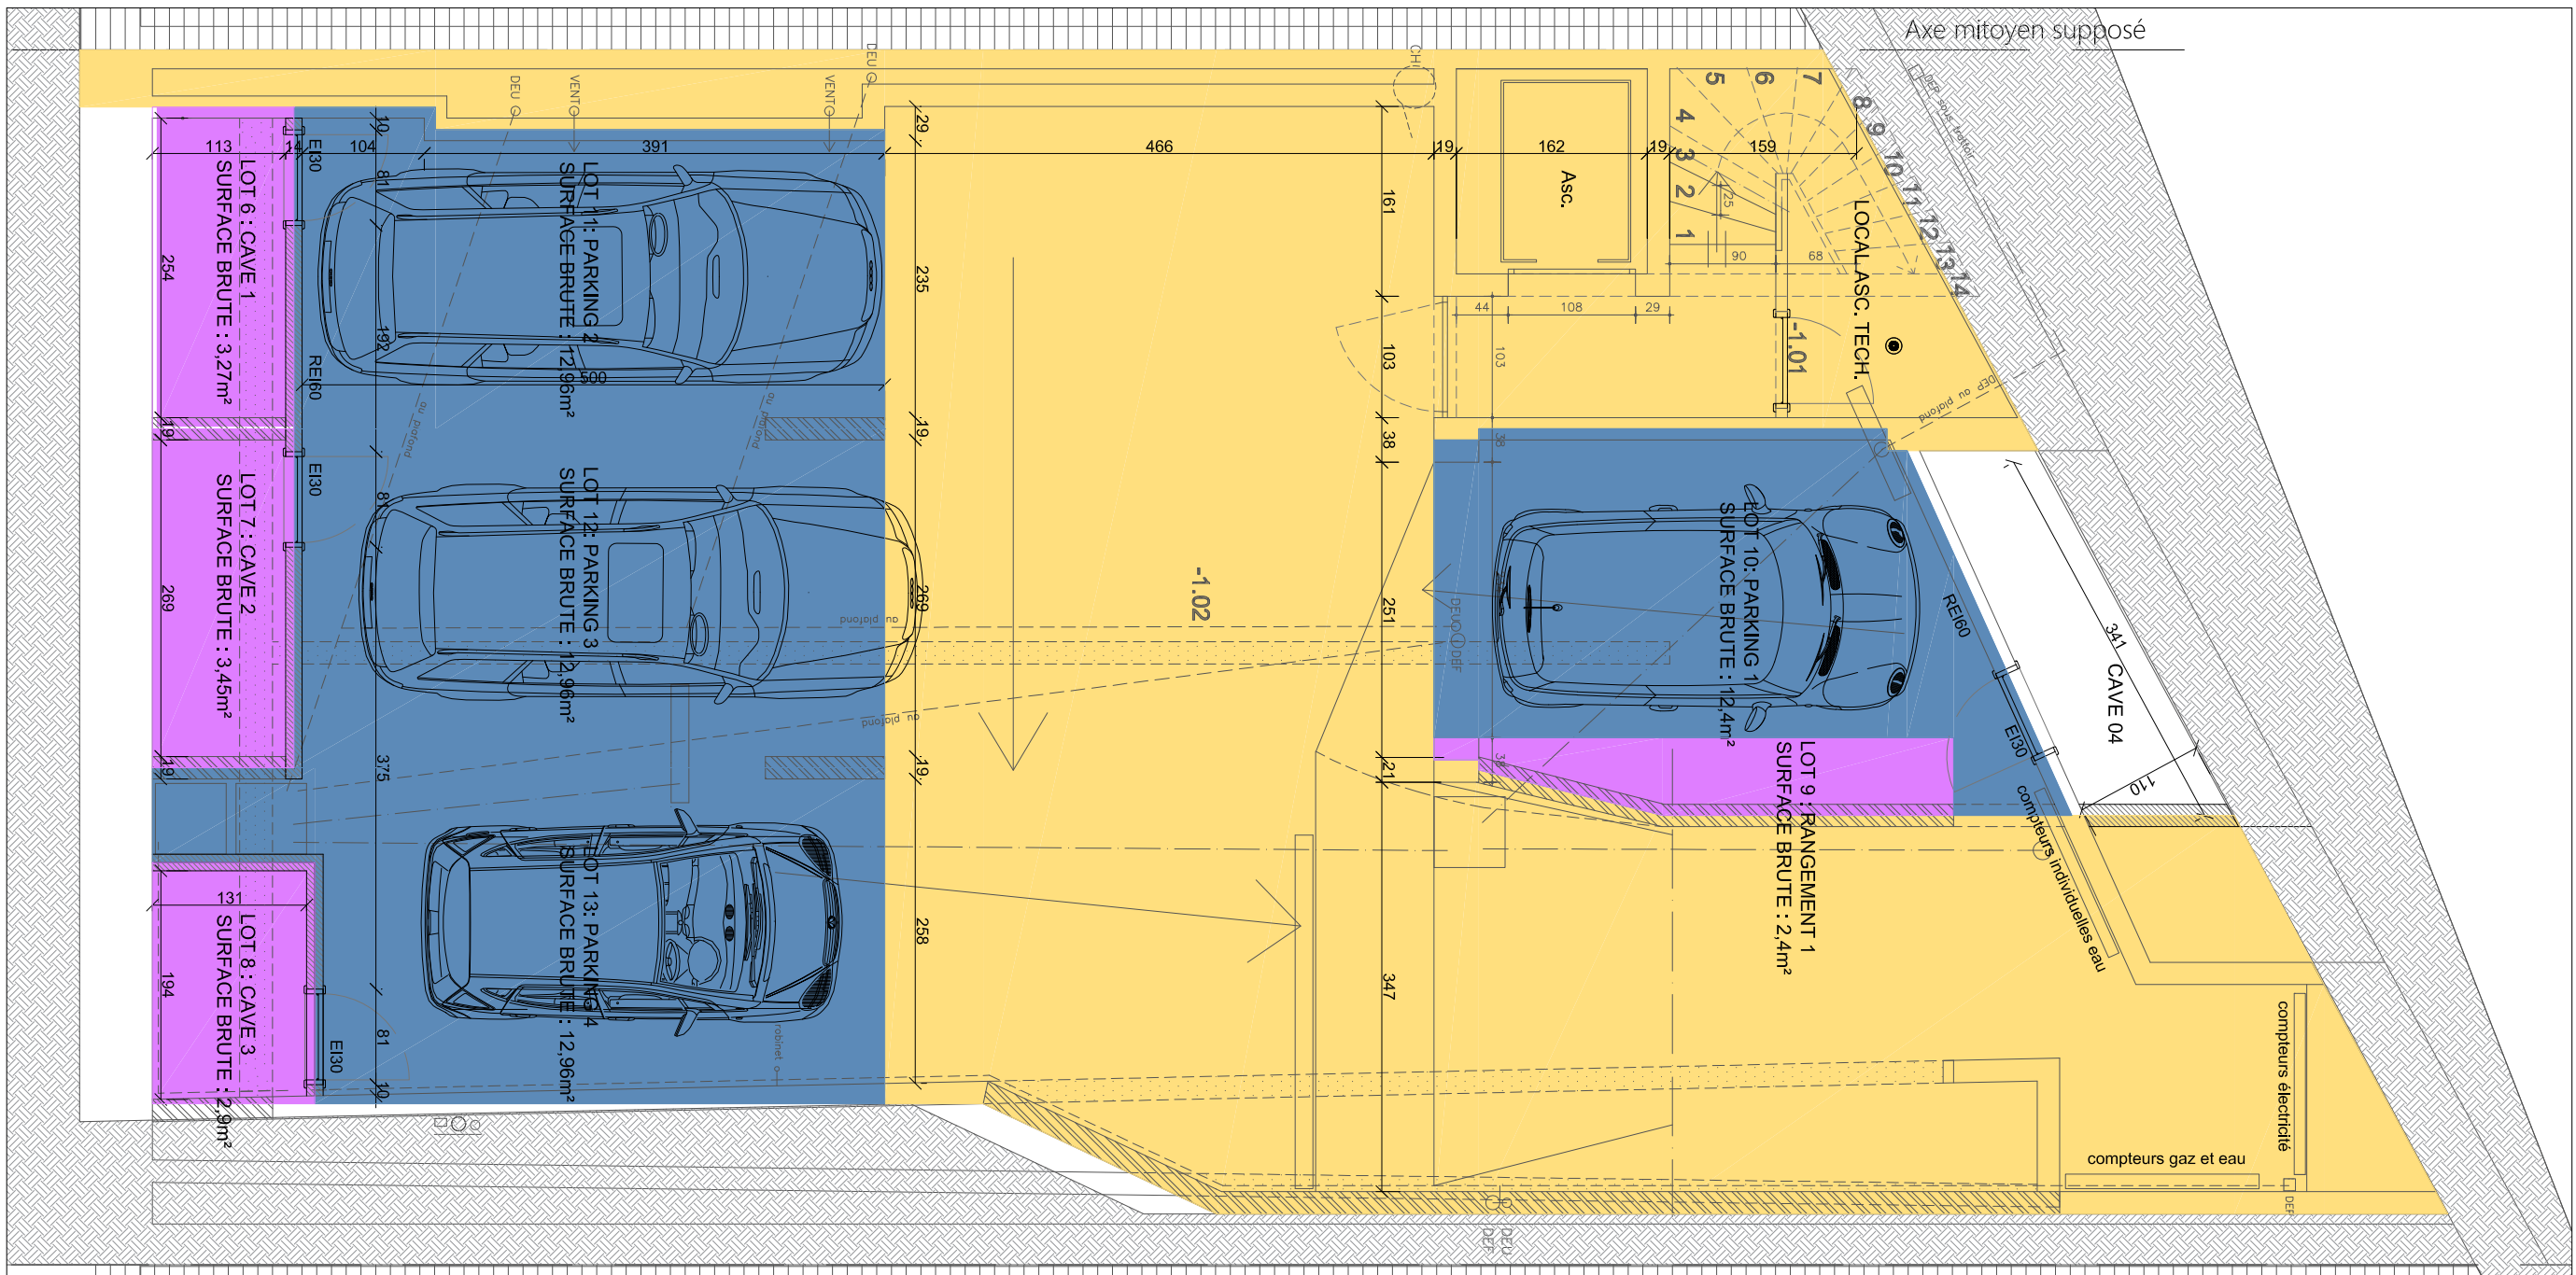
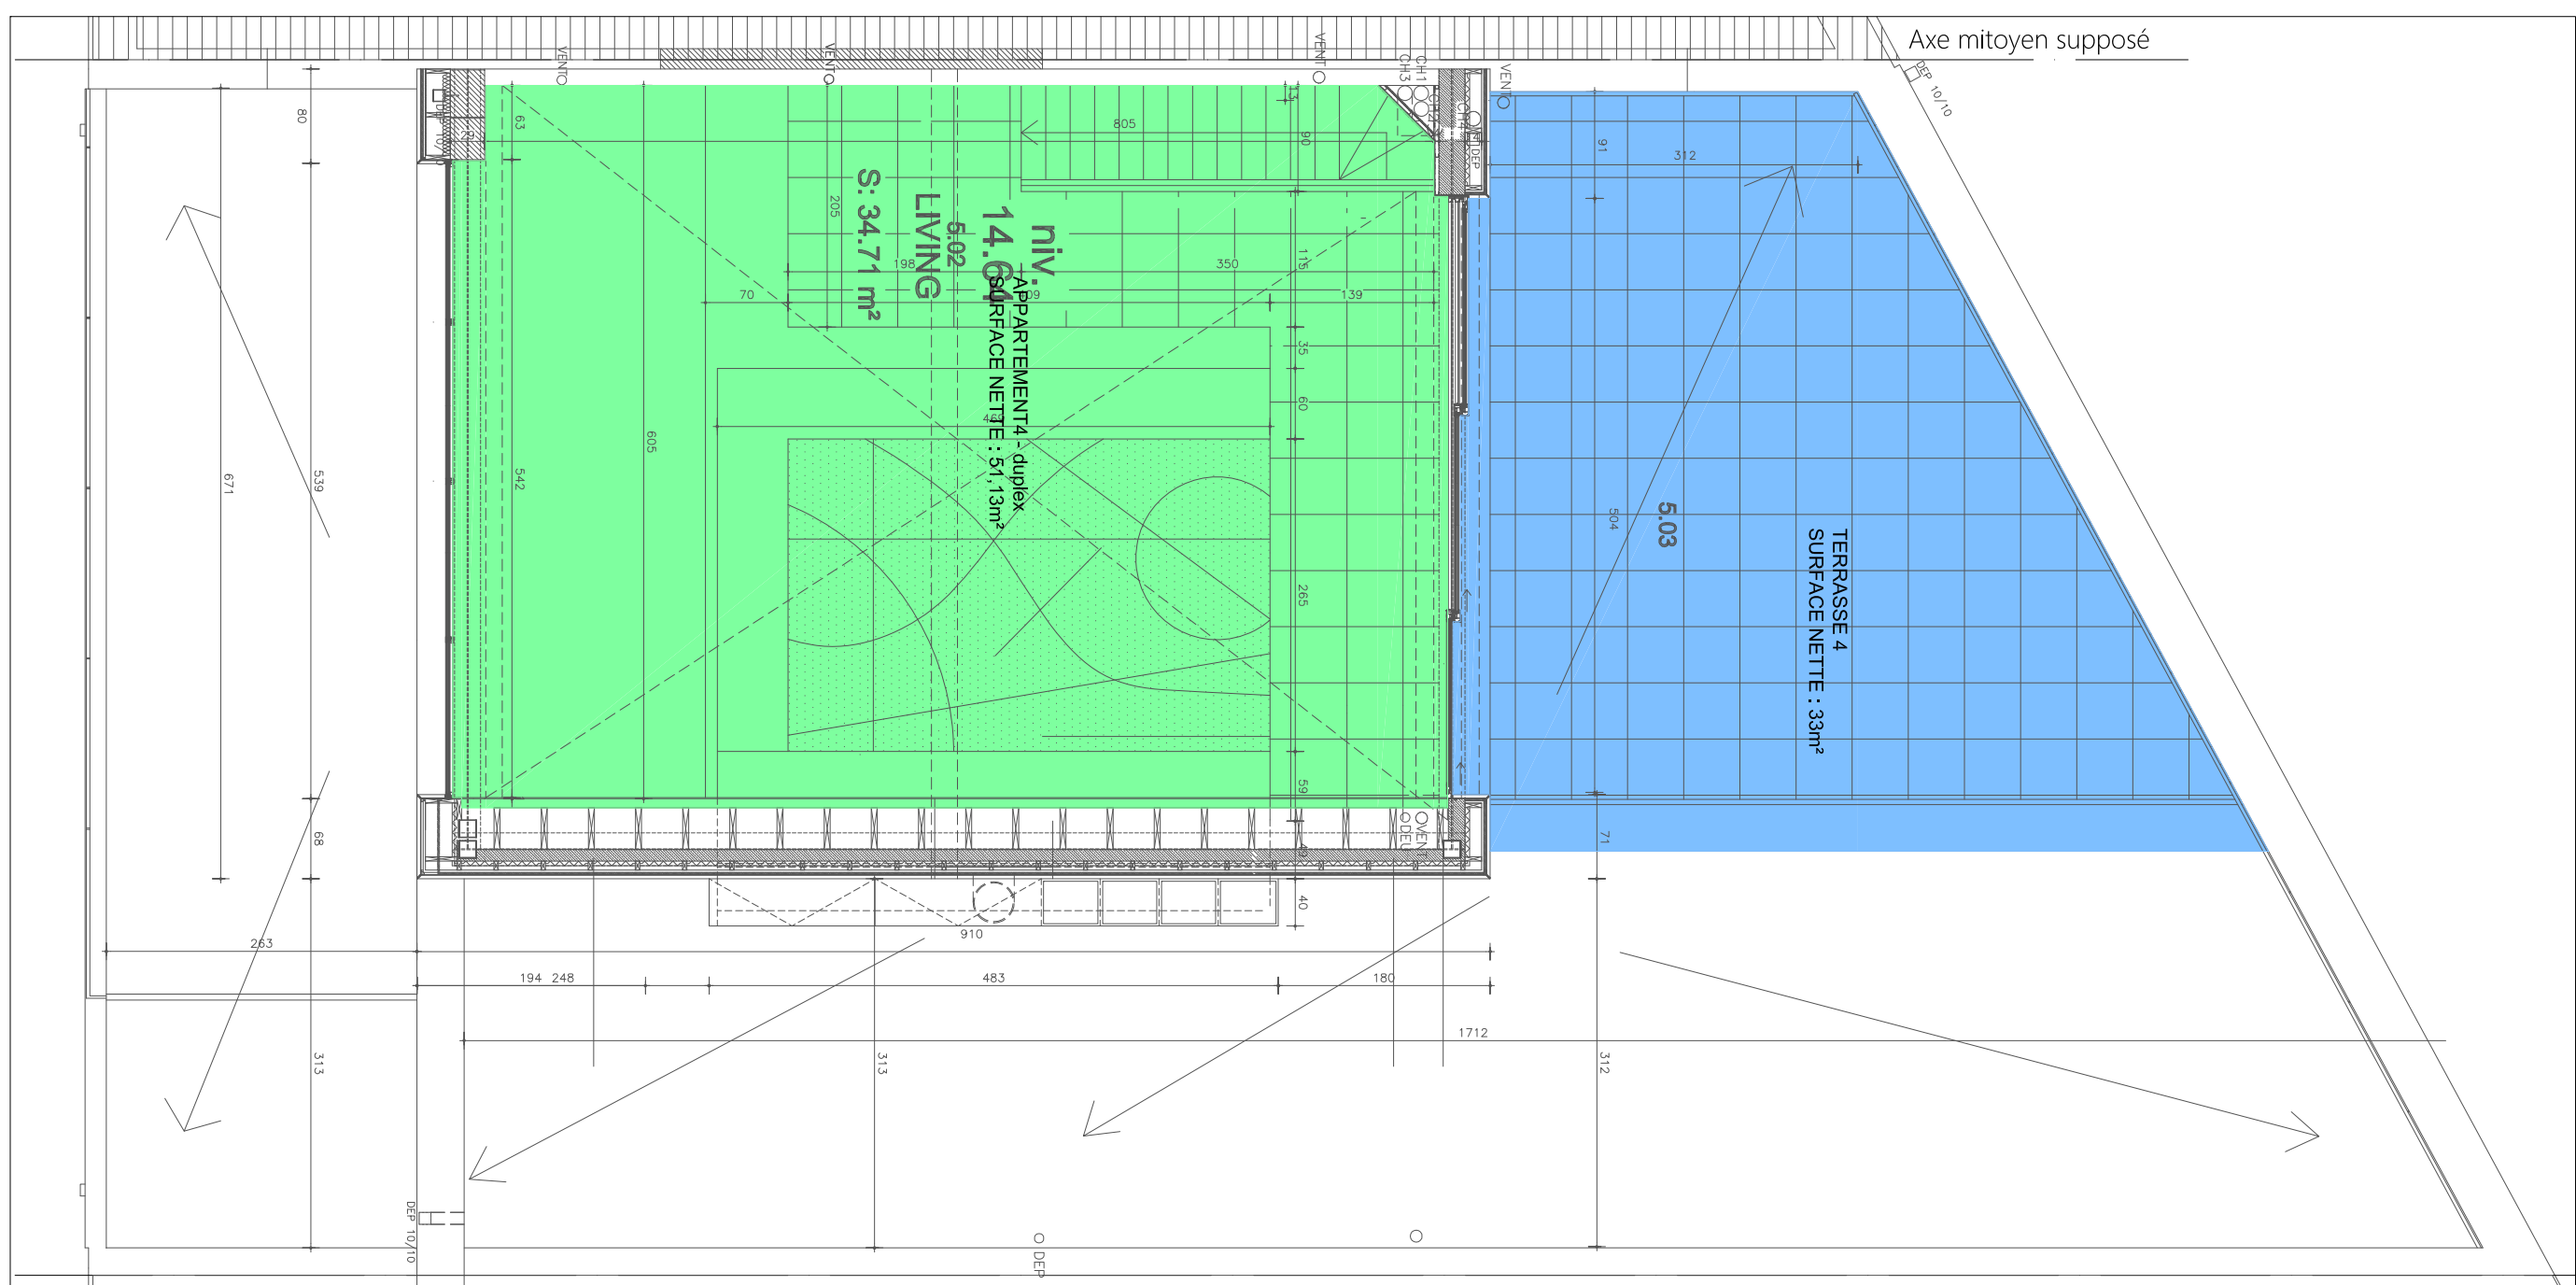
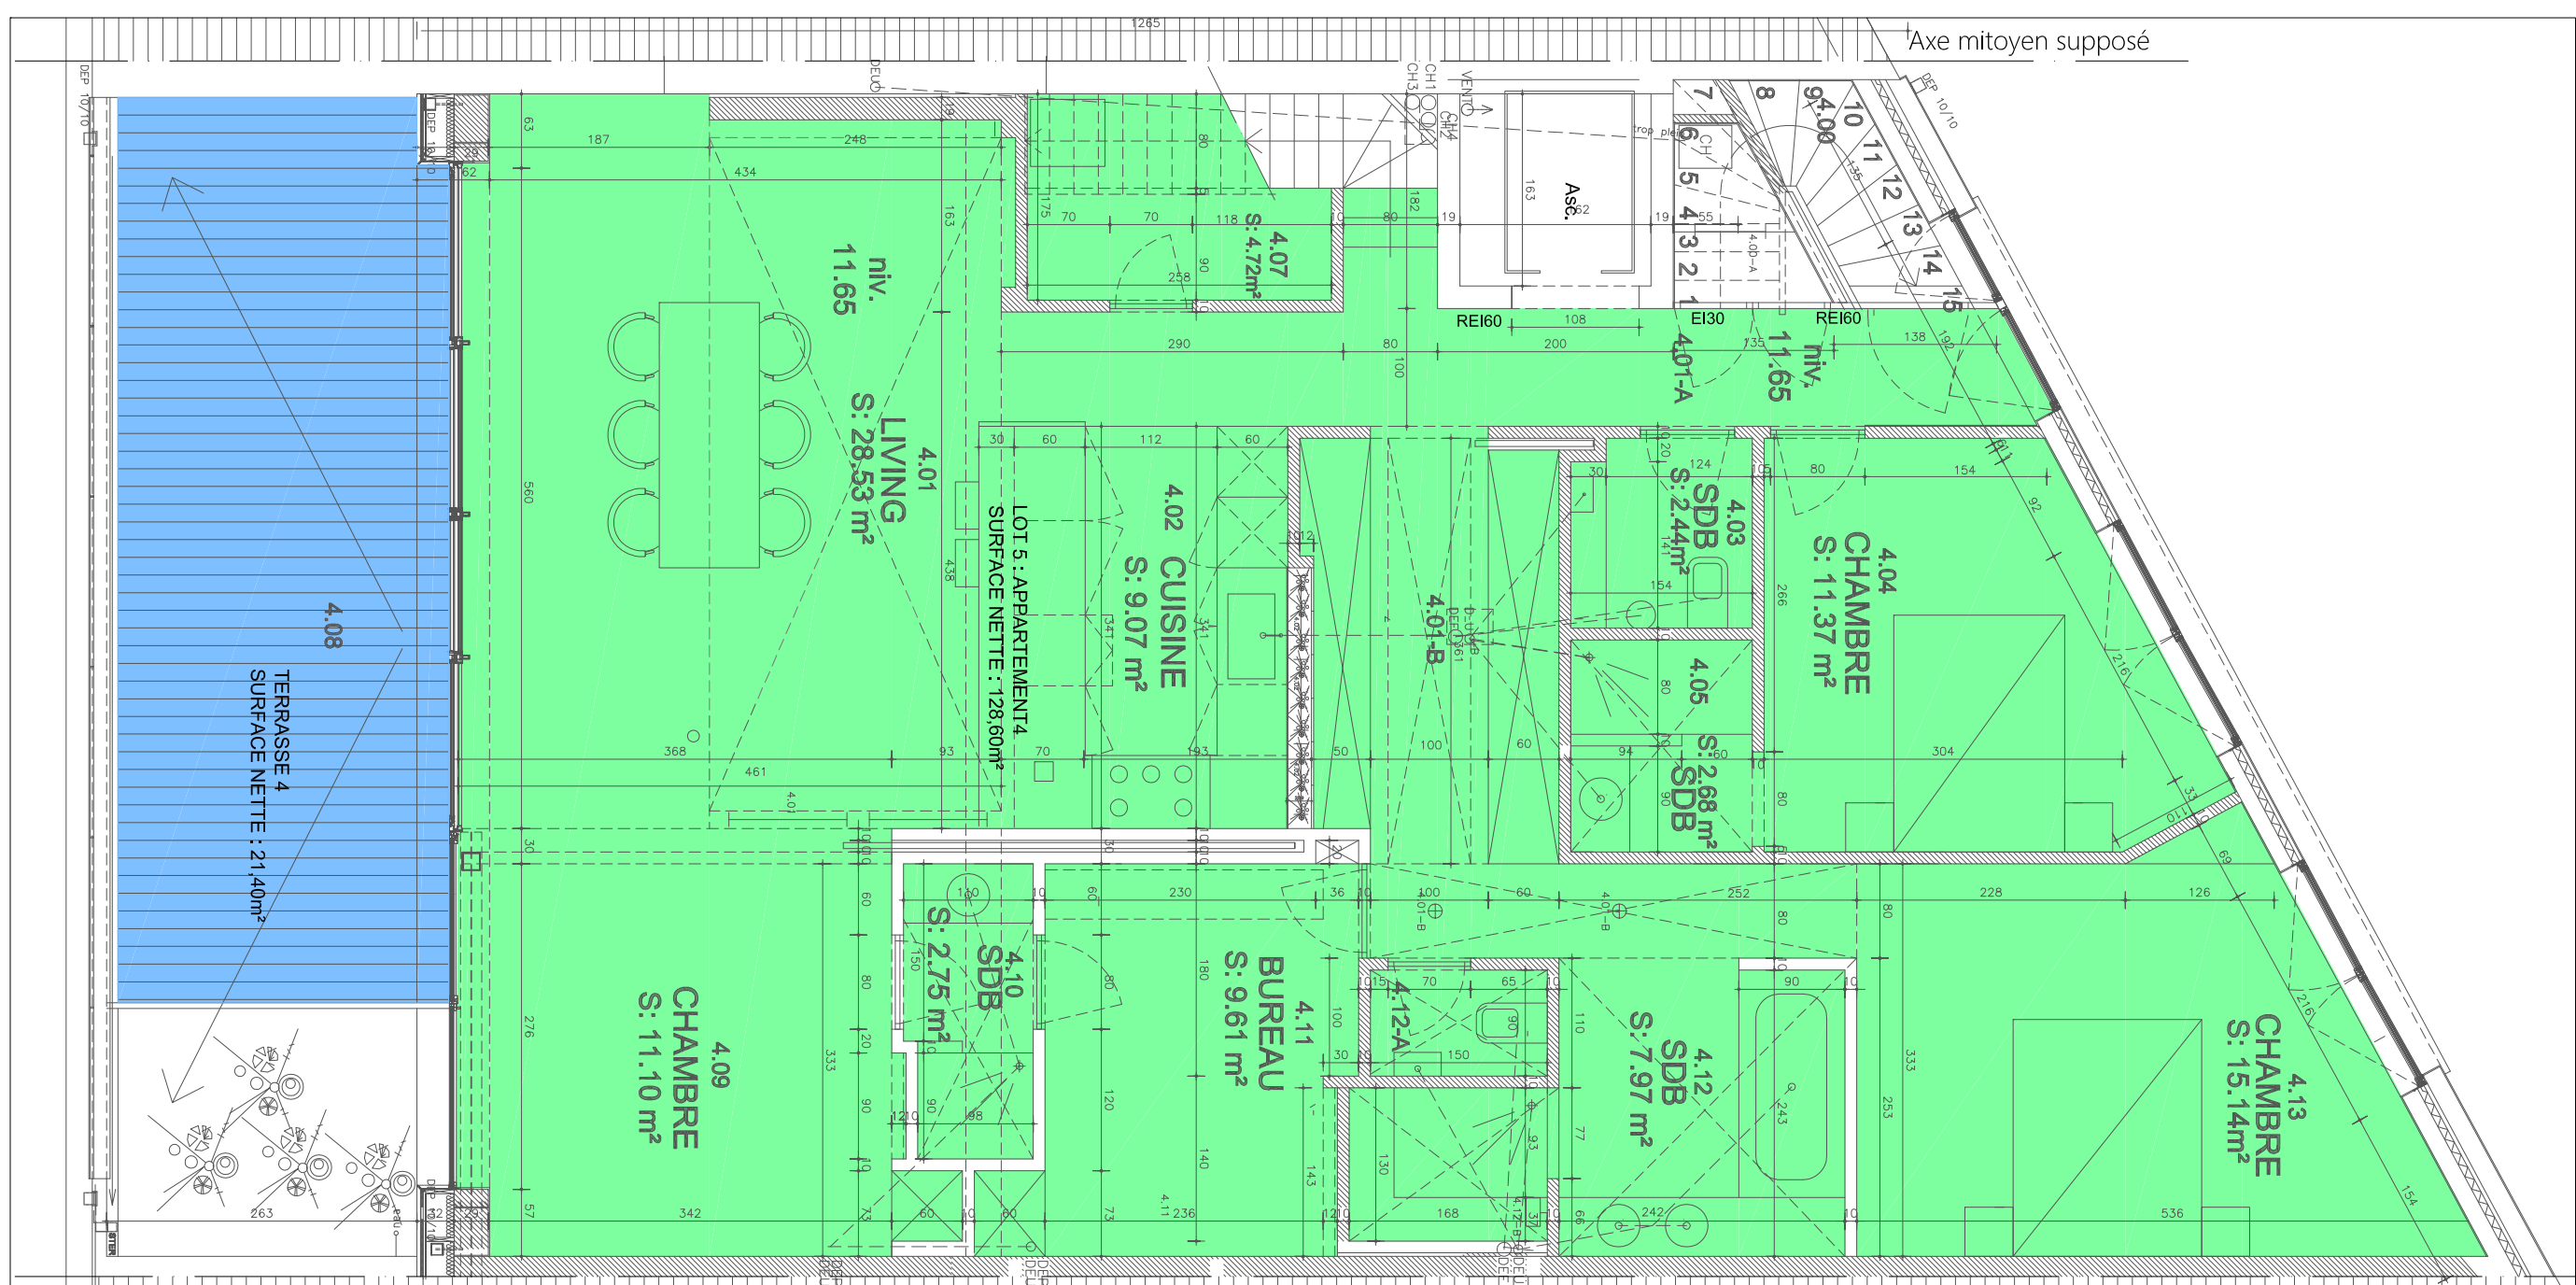
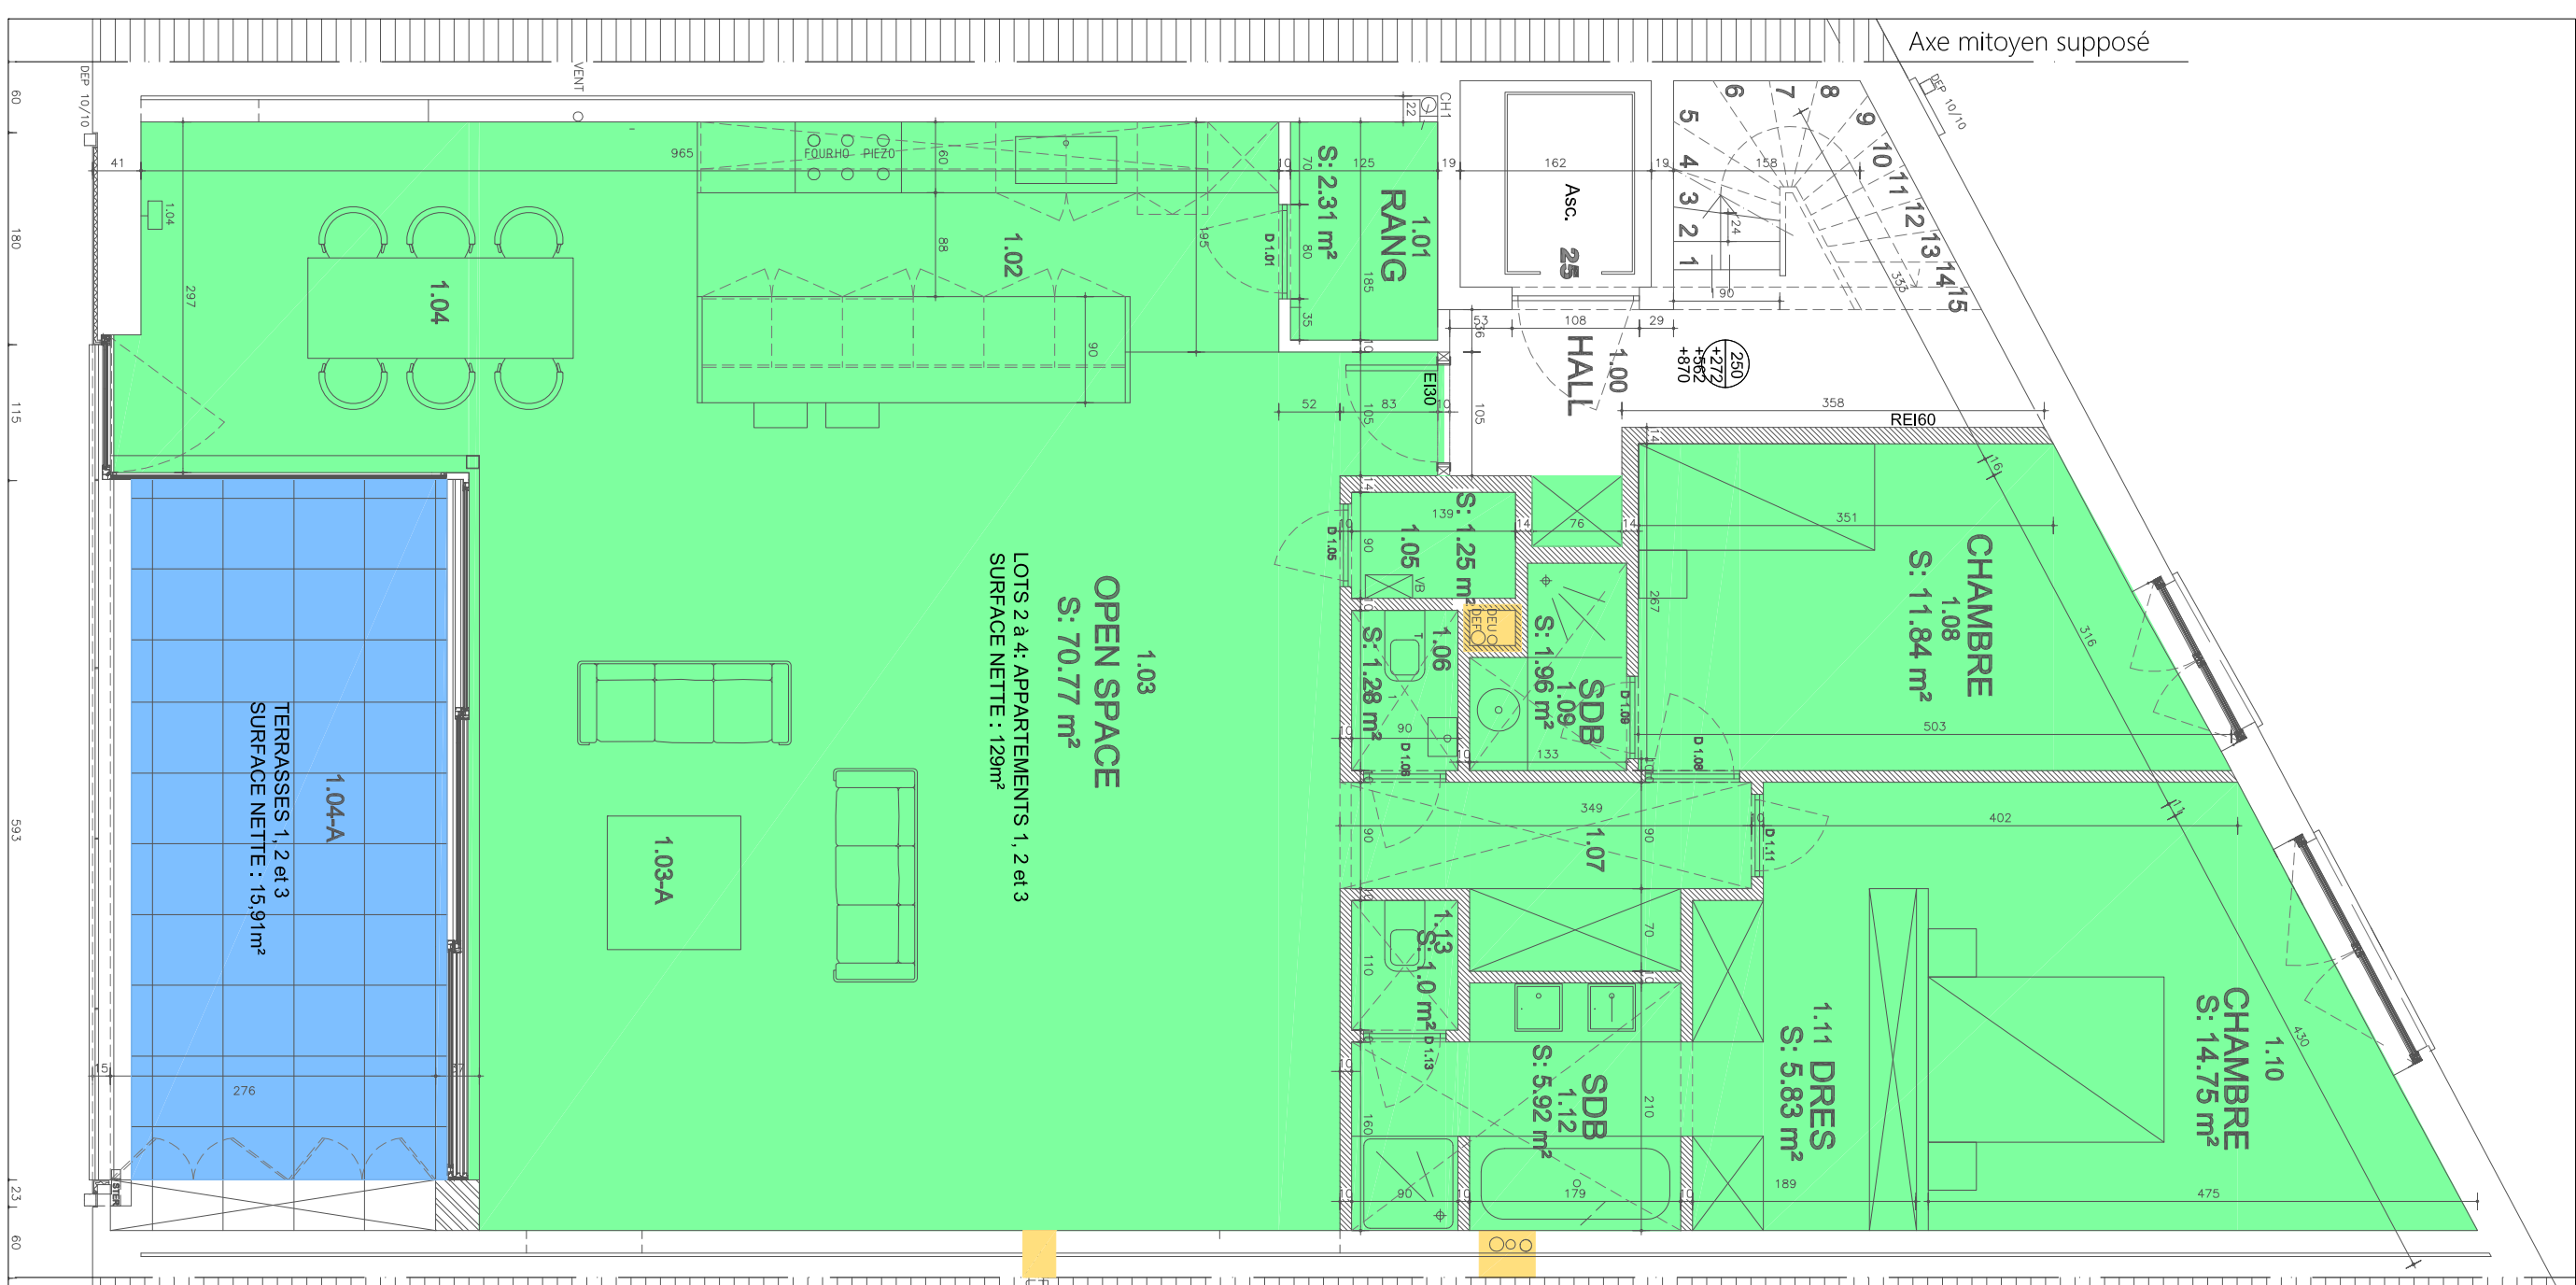


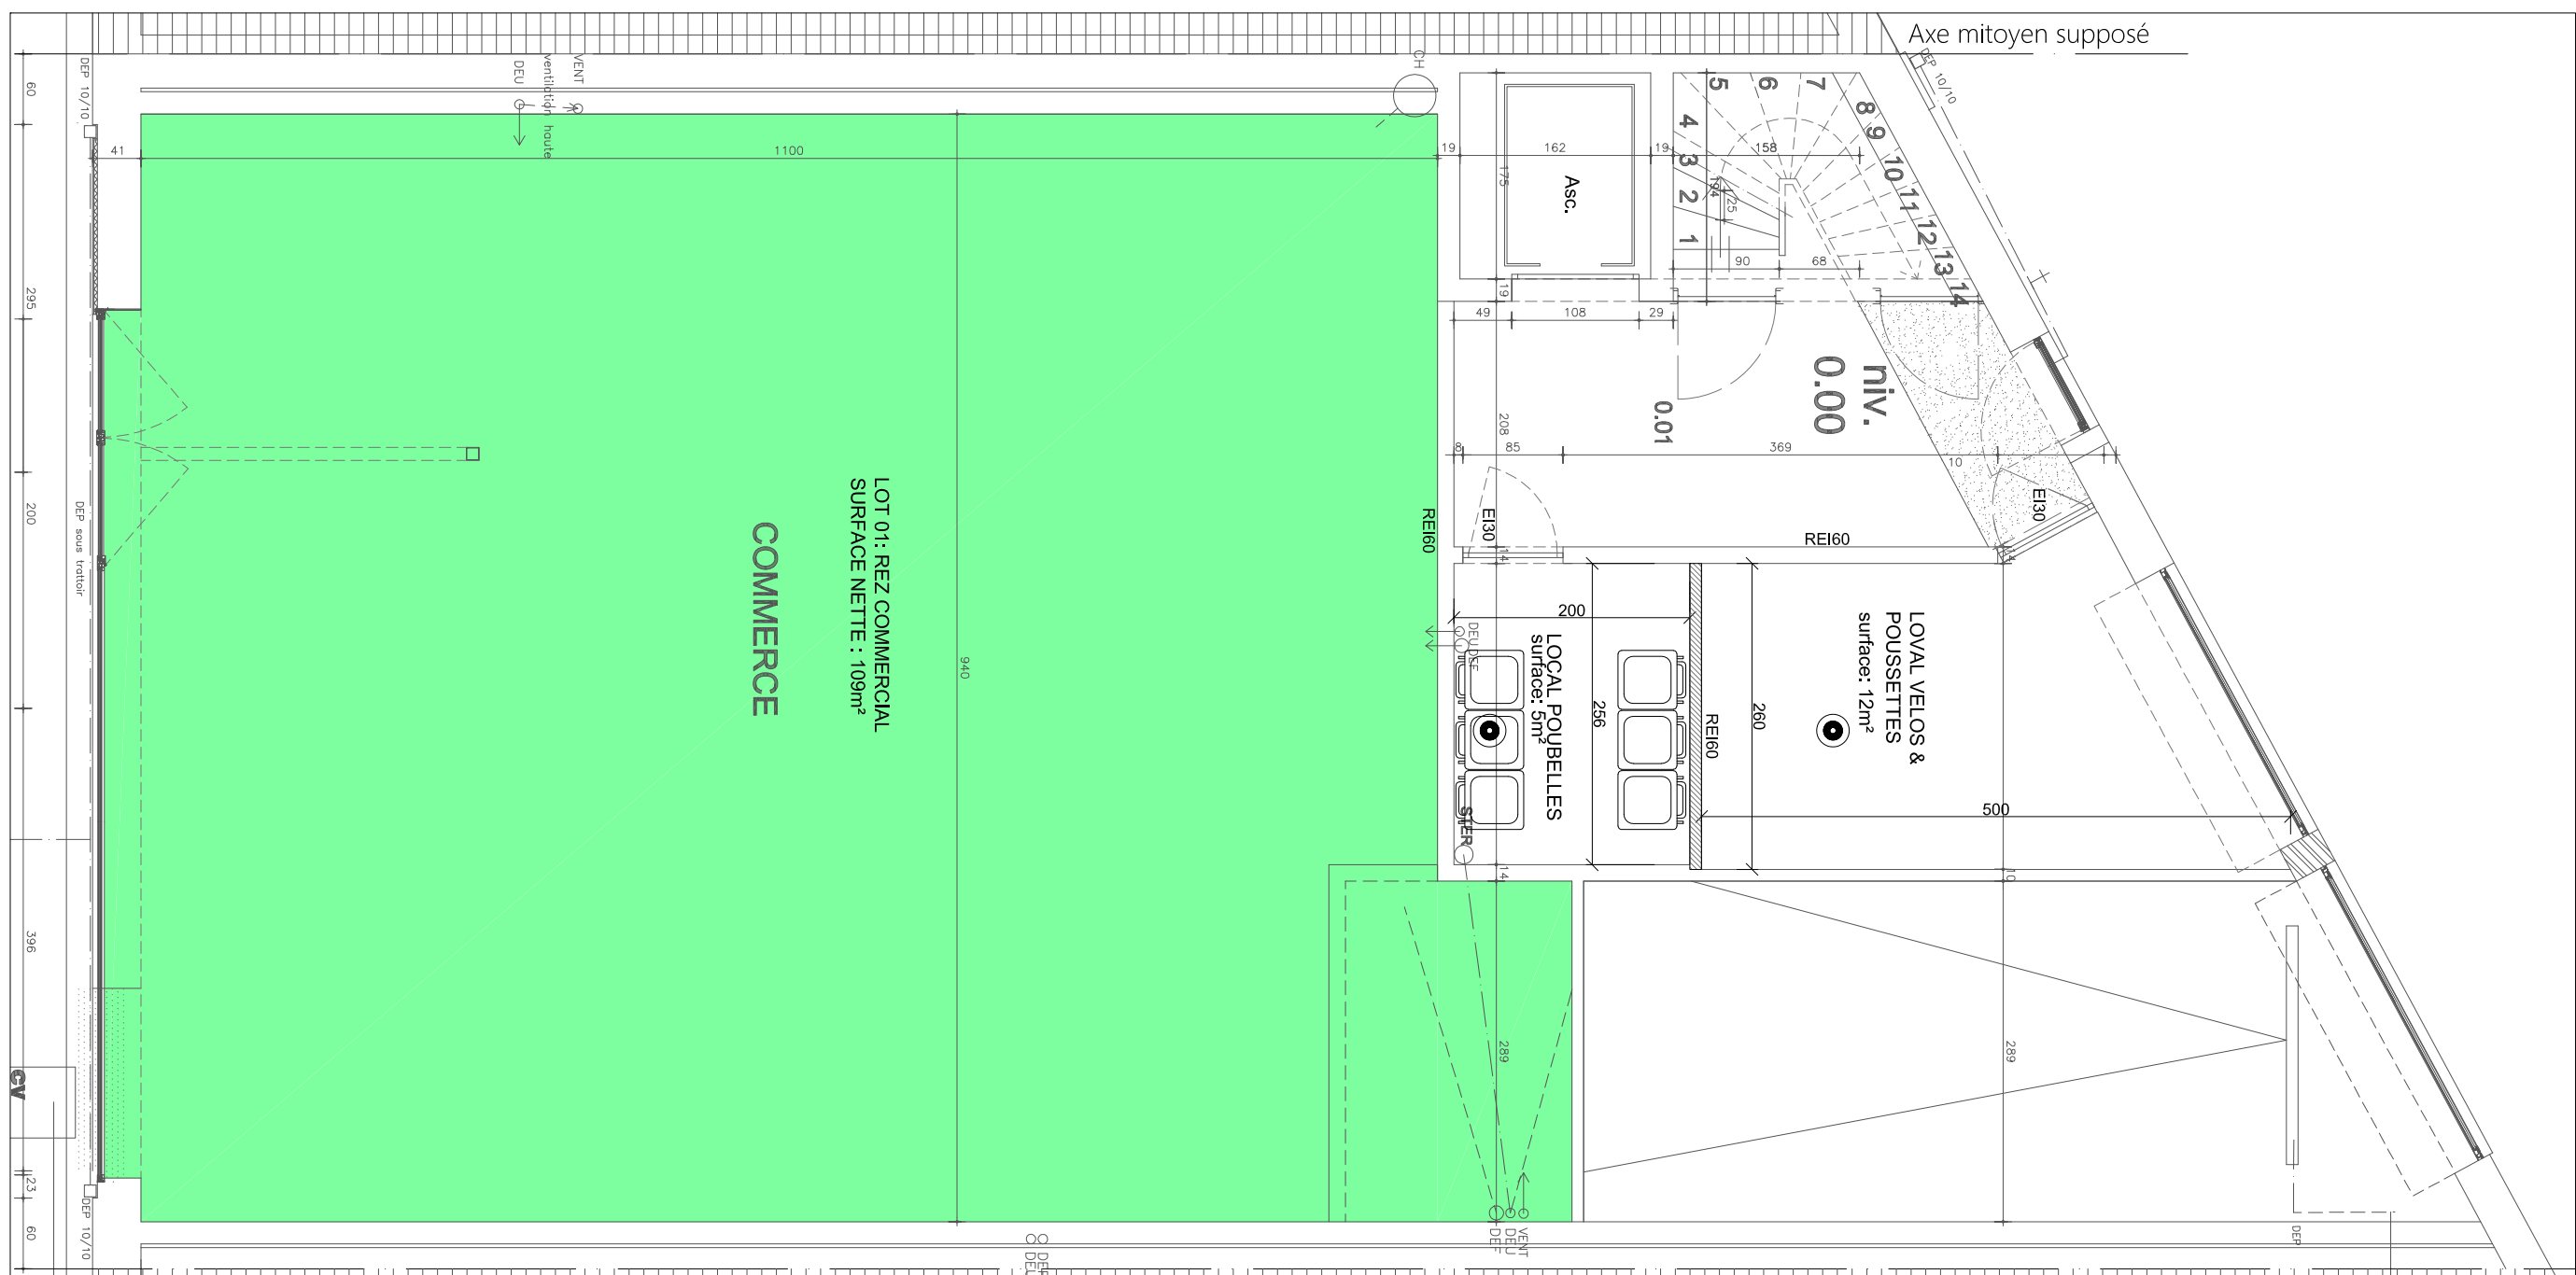

SURFACES BRUTES

Plan Cave - Fondations

SURFACES NETTES

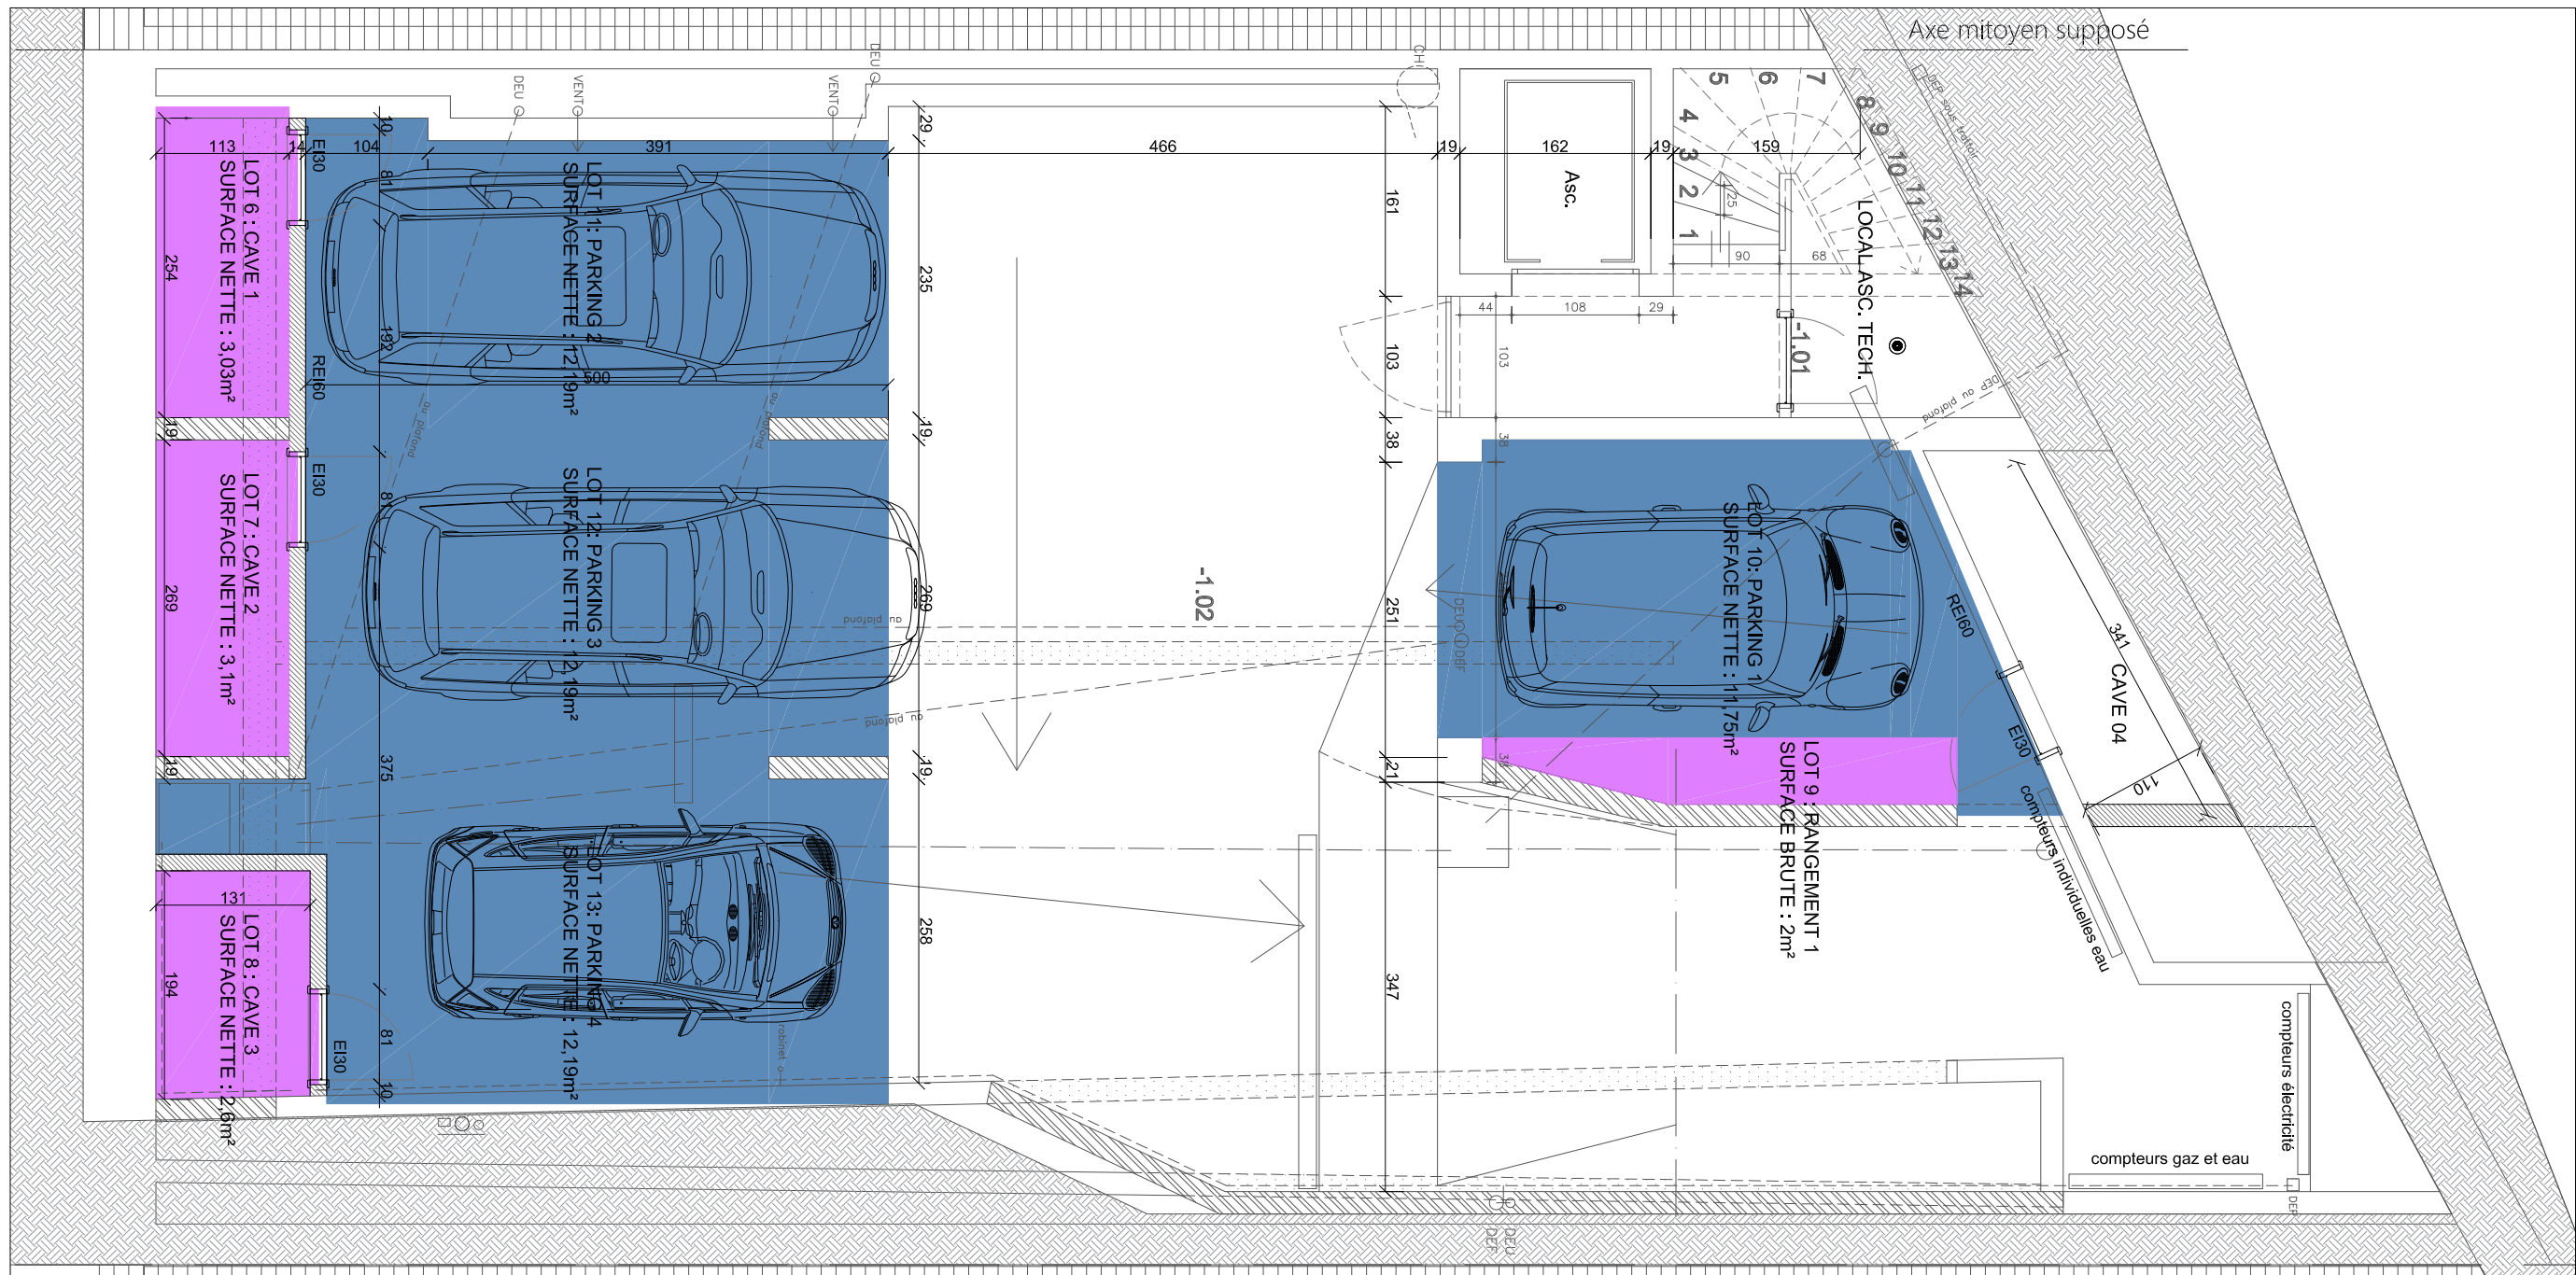

LEGENDA: COULEUR SURFACES	
Surfaces COMMERCE	
Surfaces RELIGIEUSES	
Surfaces RESIDENTIELLES	
Surfaces INDUSTRIELLES	
Surfaces AGRICOLES	

Brussels Hoofdstedelijk Gewest / Région Bruxelles Capitale
Gemeente / Commune : Sint-Jans-Molenbeek / Molenbeek-Saint-Jean

Bouwmeester / Architecte : ASSOCIATION DES COPROPRIETAIRES
Maître d'ouvrage : A du Chien Vert
B-1090 Molenbeek-Saint-Jean

Onderwerp : Régularisation immobilière à appartements, 4 appartements et rez commercial

Sujet : Logging / Implantation : Rue du Chien Vert 13 à 1090 Molenbeek-Saint-Jean
Kadastral / cadastre : Molenbeek-Saint-Jean 1ère Division, Section A, n° 2296

DATE :	MODIFICATIONS :
A 17/01/2025	calcul quotités
B 28/03/2025	adaptations suivant mail du 20/03/2025
C 02/06/2025	adaptations suivant mail du 30/05/2025
D 26/06/2025	adaptations suivant discussions du 26/06/2025

CONCEPTION :
Interieur vt : Exterieur Architecten BVBA
Wilcoorssenweg 1805
B-1850 Grimbergen
T. +32 2 305 59 03
E-mail: info@vsa-architecten.be
Arch. Rijndald Kumps

MAÎTRE D'OUVRAGE :
ASSOCIATION DES COPROPRIETAIRES
Rue du Chien Vert 13
B-1090 Molenbeek-Saint-Jean
T. +32 497 70 09 00
E-mail: sa@myt.be
la représentante : Ylme, Sandrine Age

CALCUL QUOTIES	DOSSIER: B14 CH
	15.06.2025

Plans des étages
PLAN : B1
Echelle : 1/60