




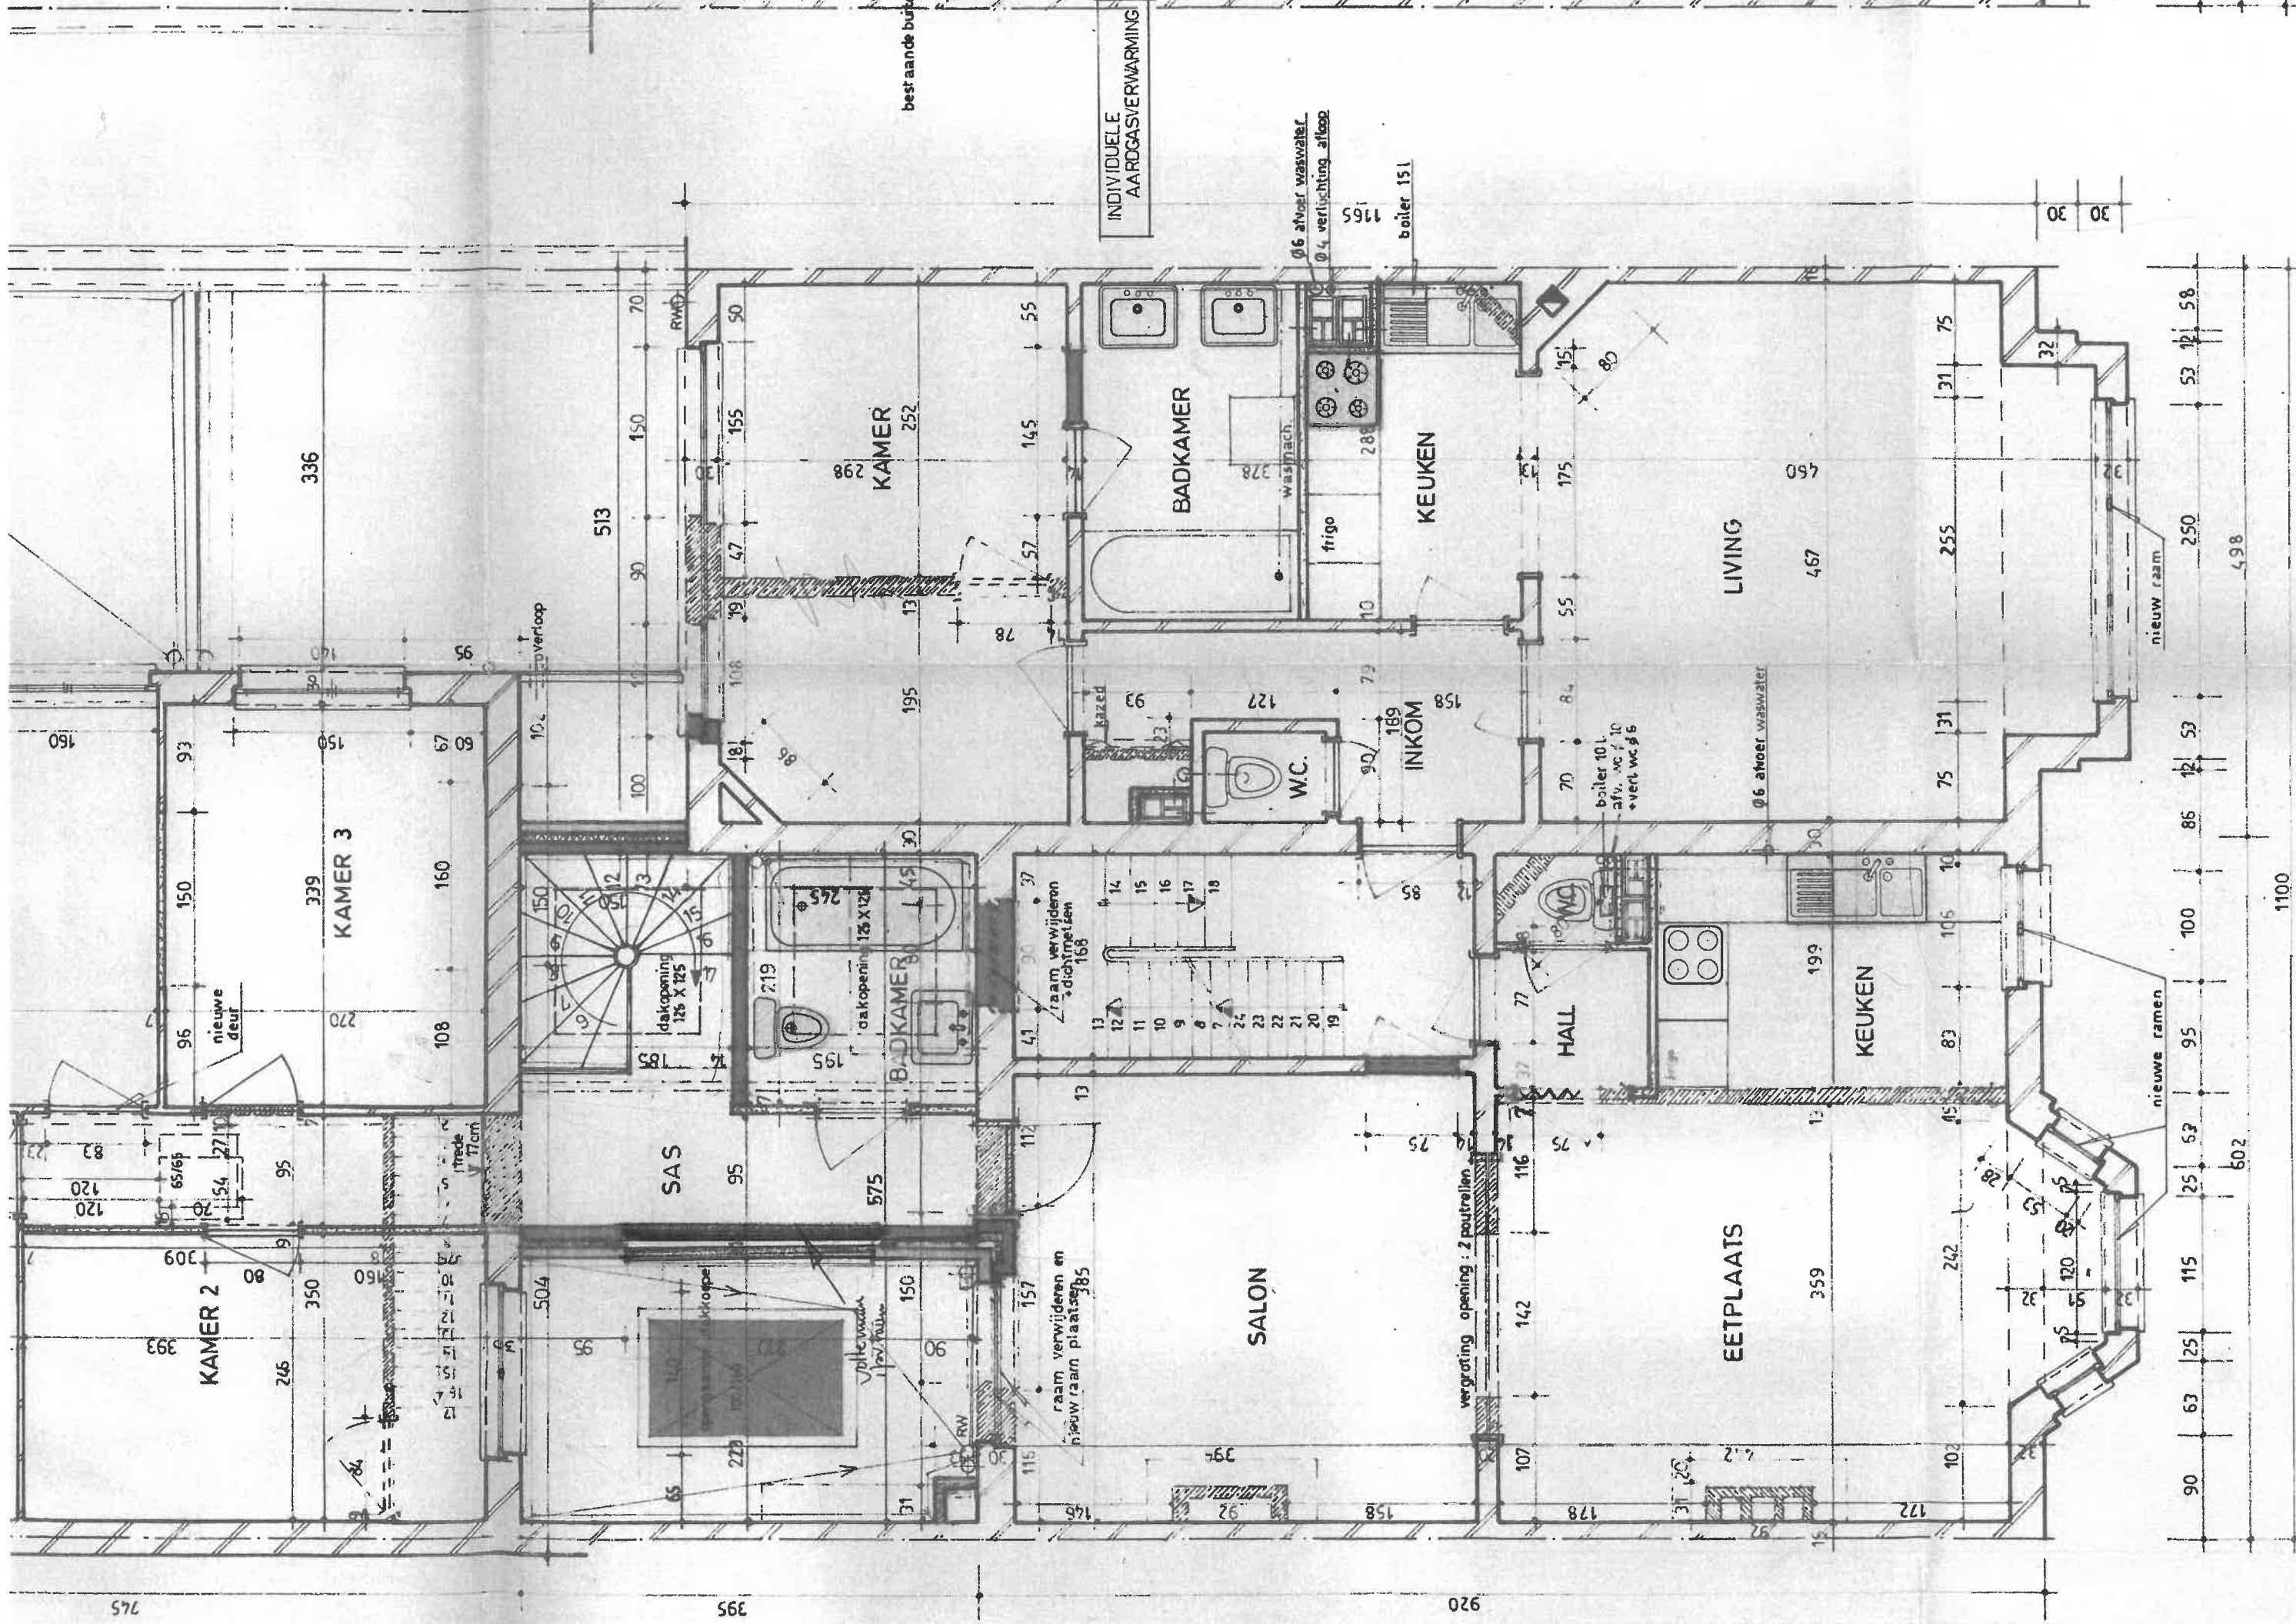

1^o VERDIEPING

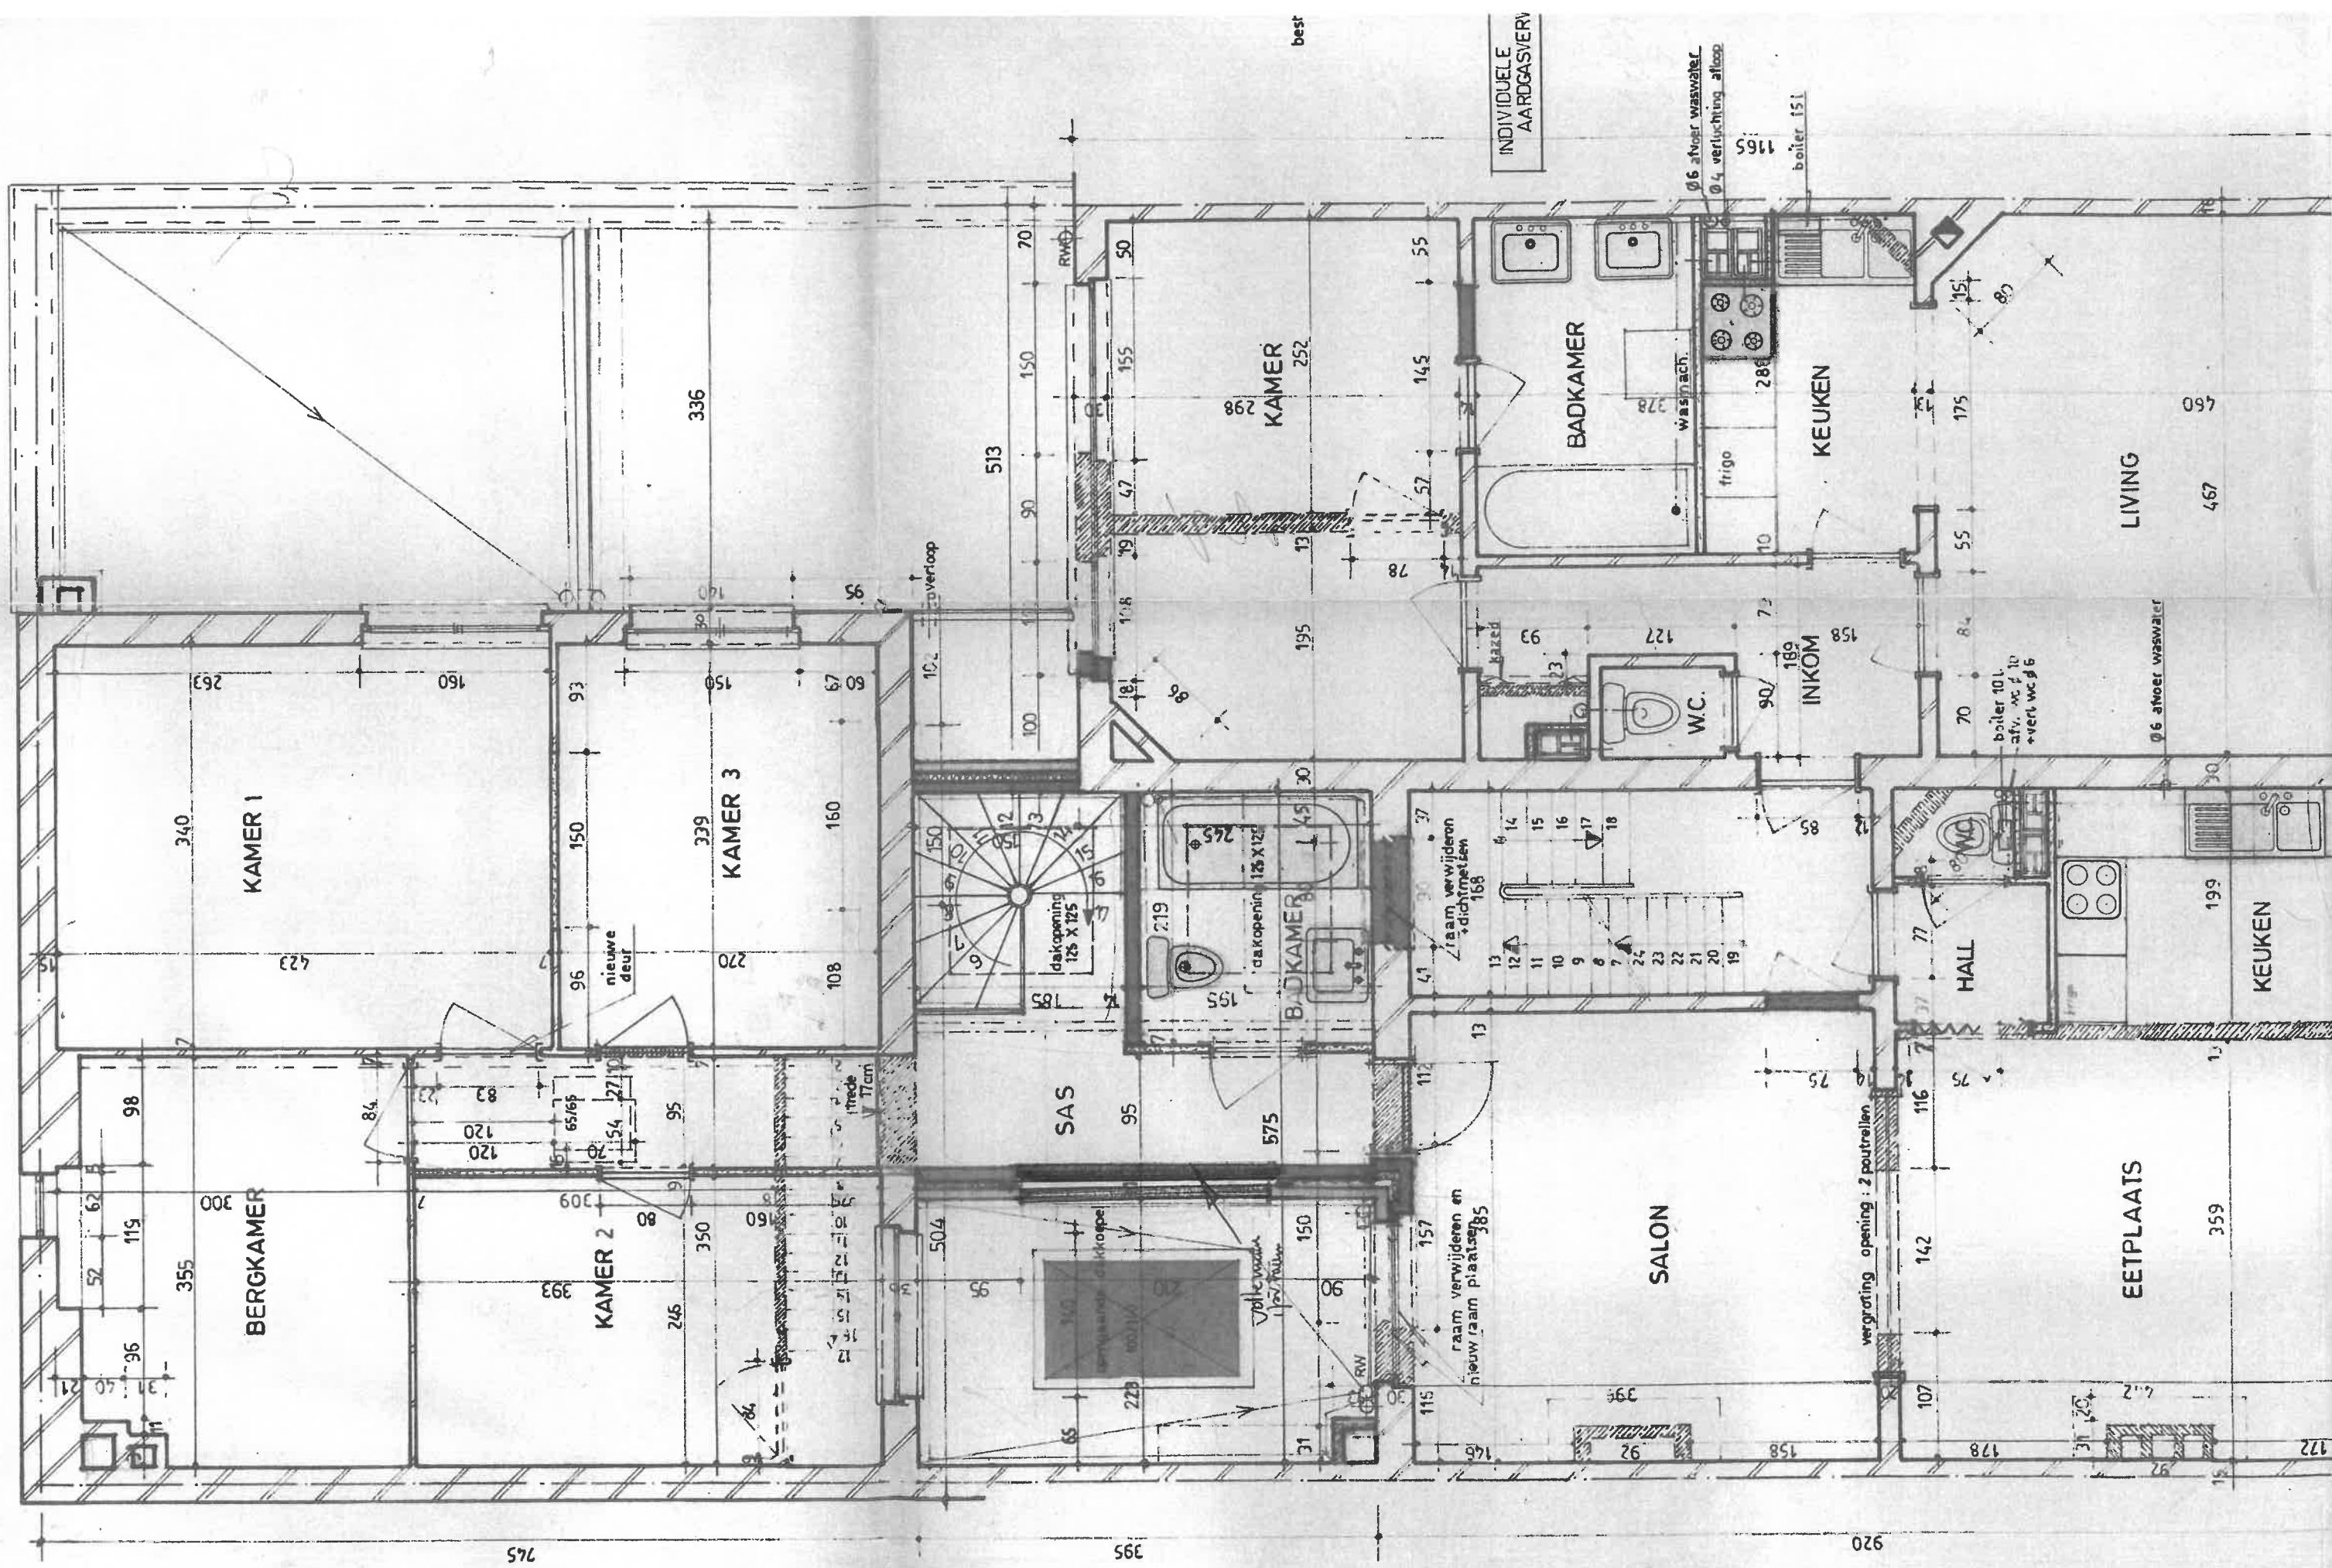

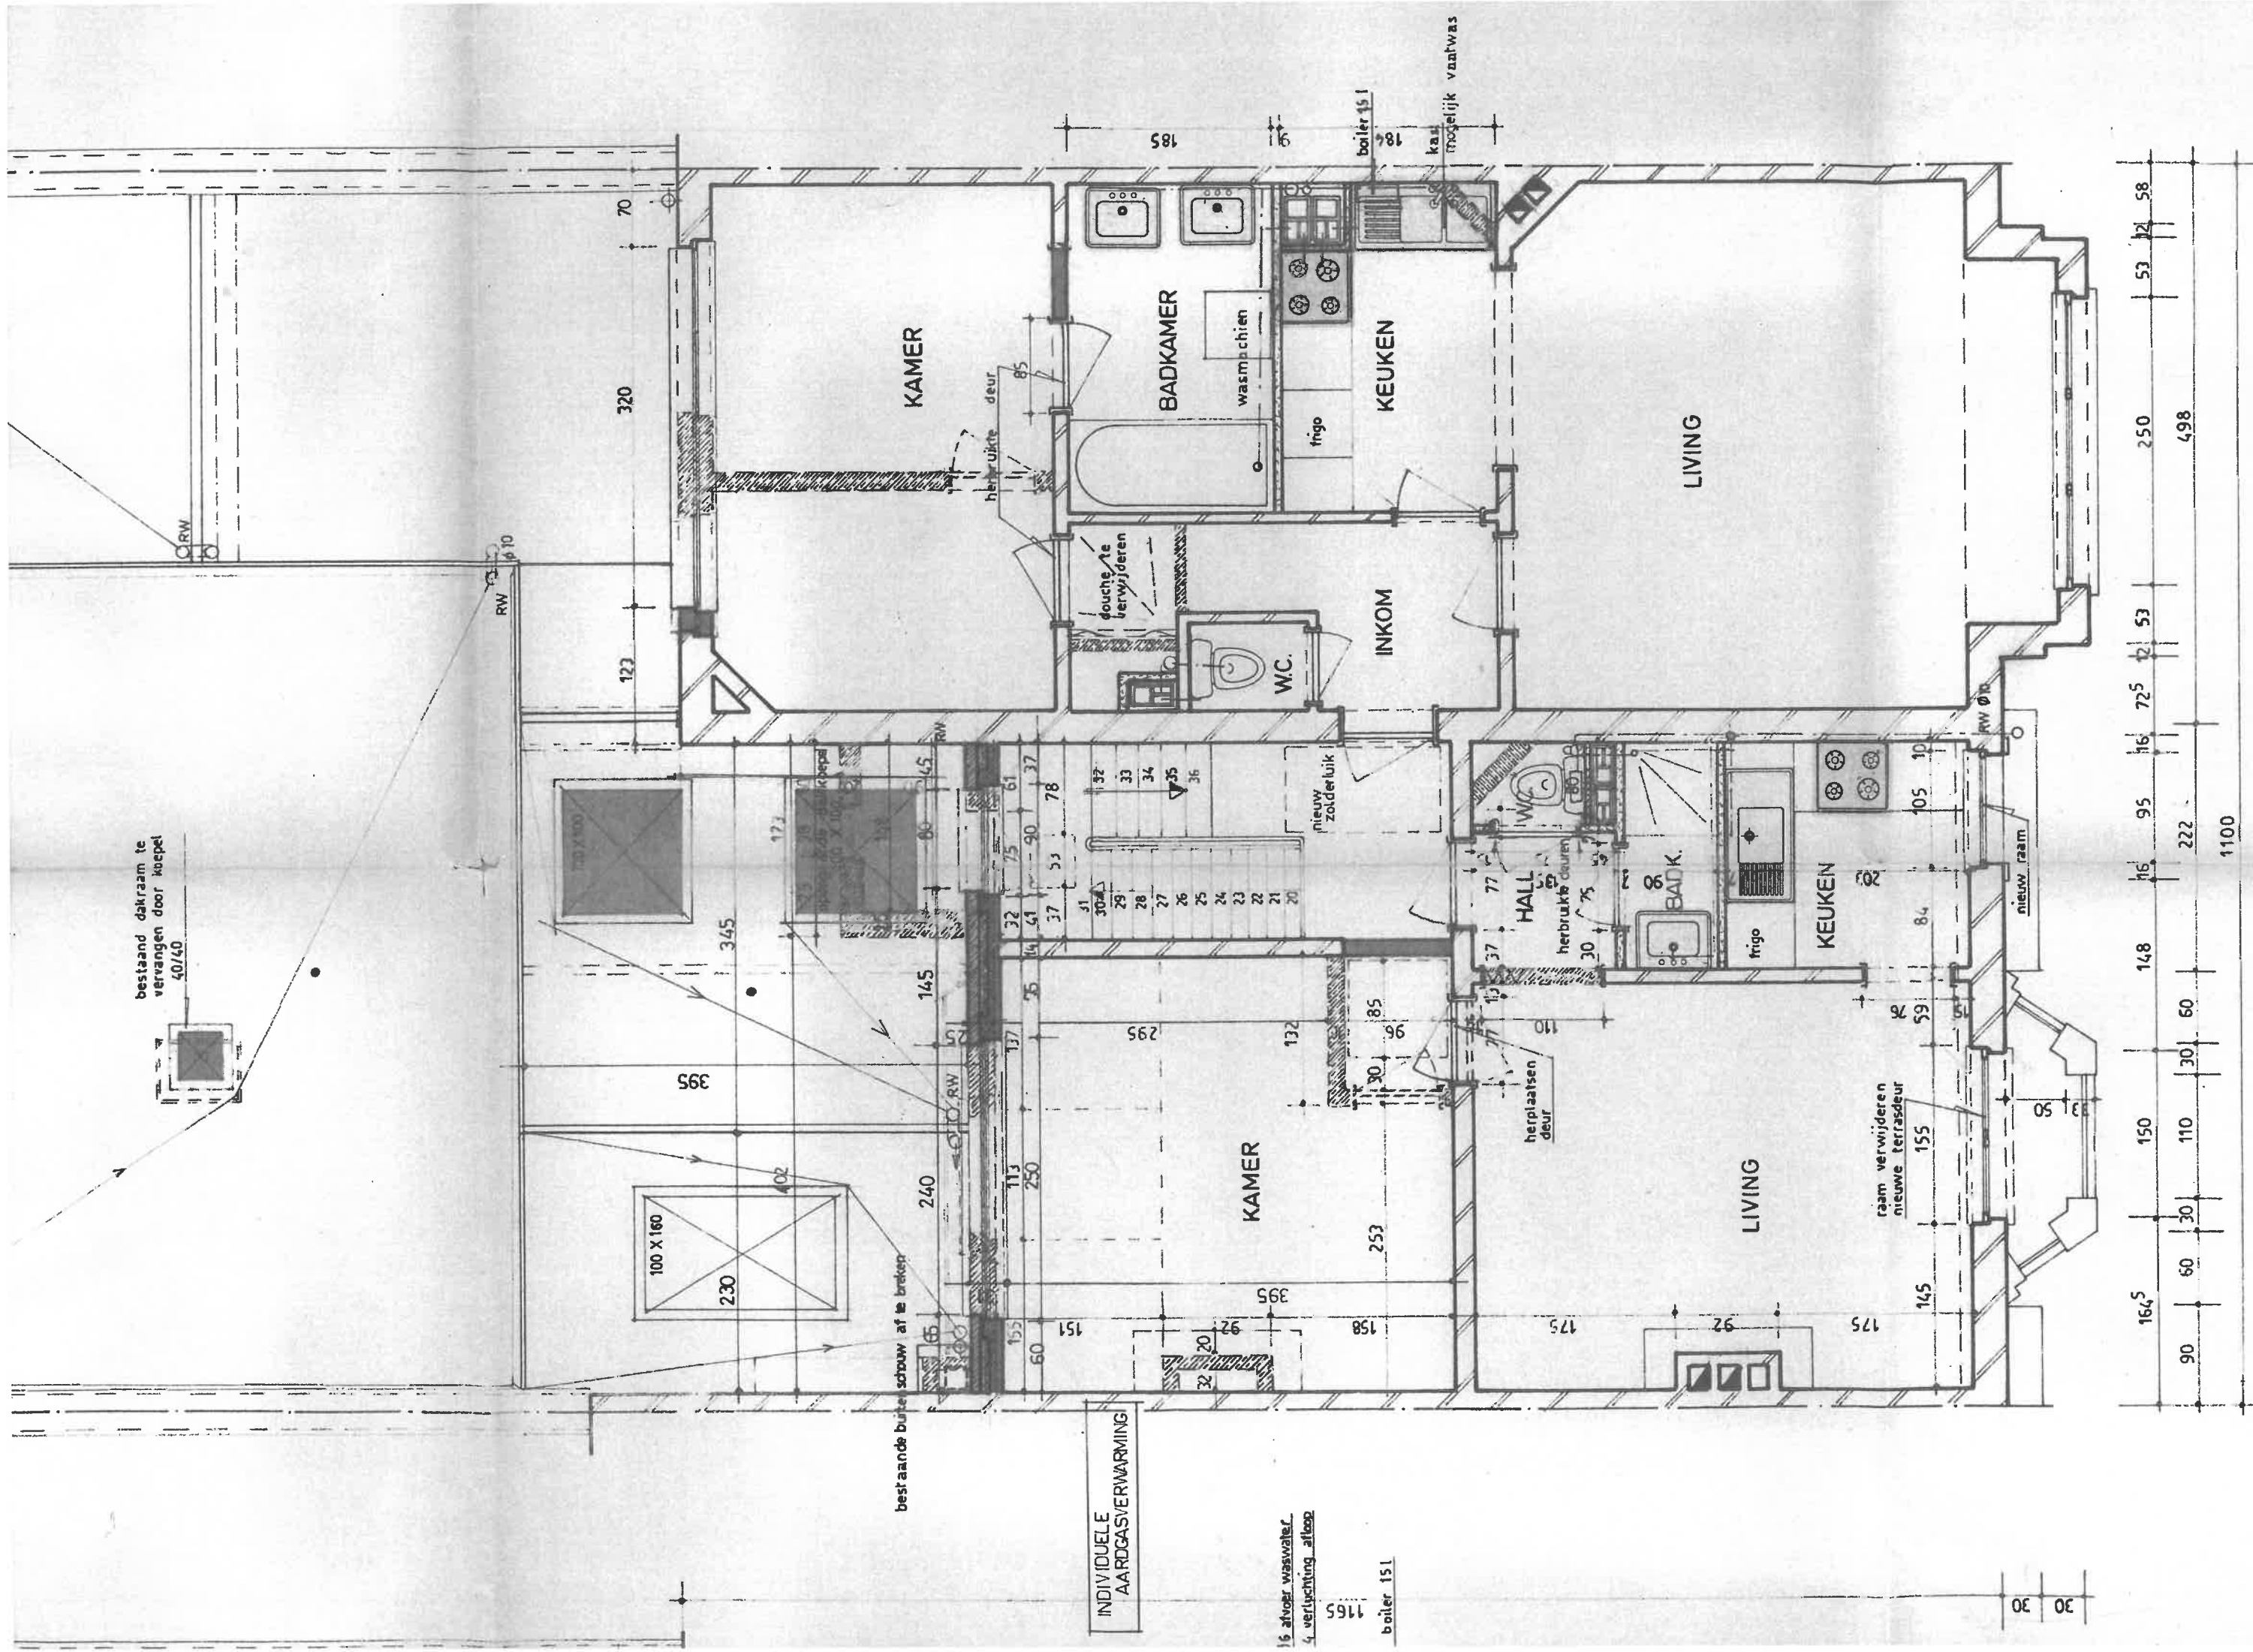

2^e VERDIEPING

30	30
----	----

boiler 15 l

16 afvoer waswater
4 verlichting afluip


INDIVIDUELE
AARDGASVERWARMING

bestaand dakraam te
vervangen door koepel
40/40


bestaande buitenschroef af te breken

DOORSNEDE YY

KELDER


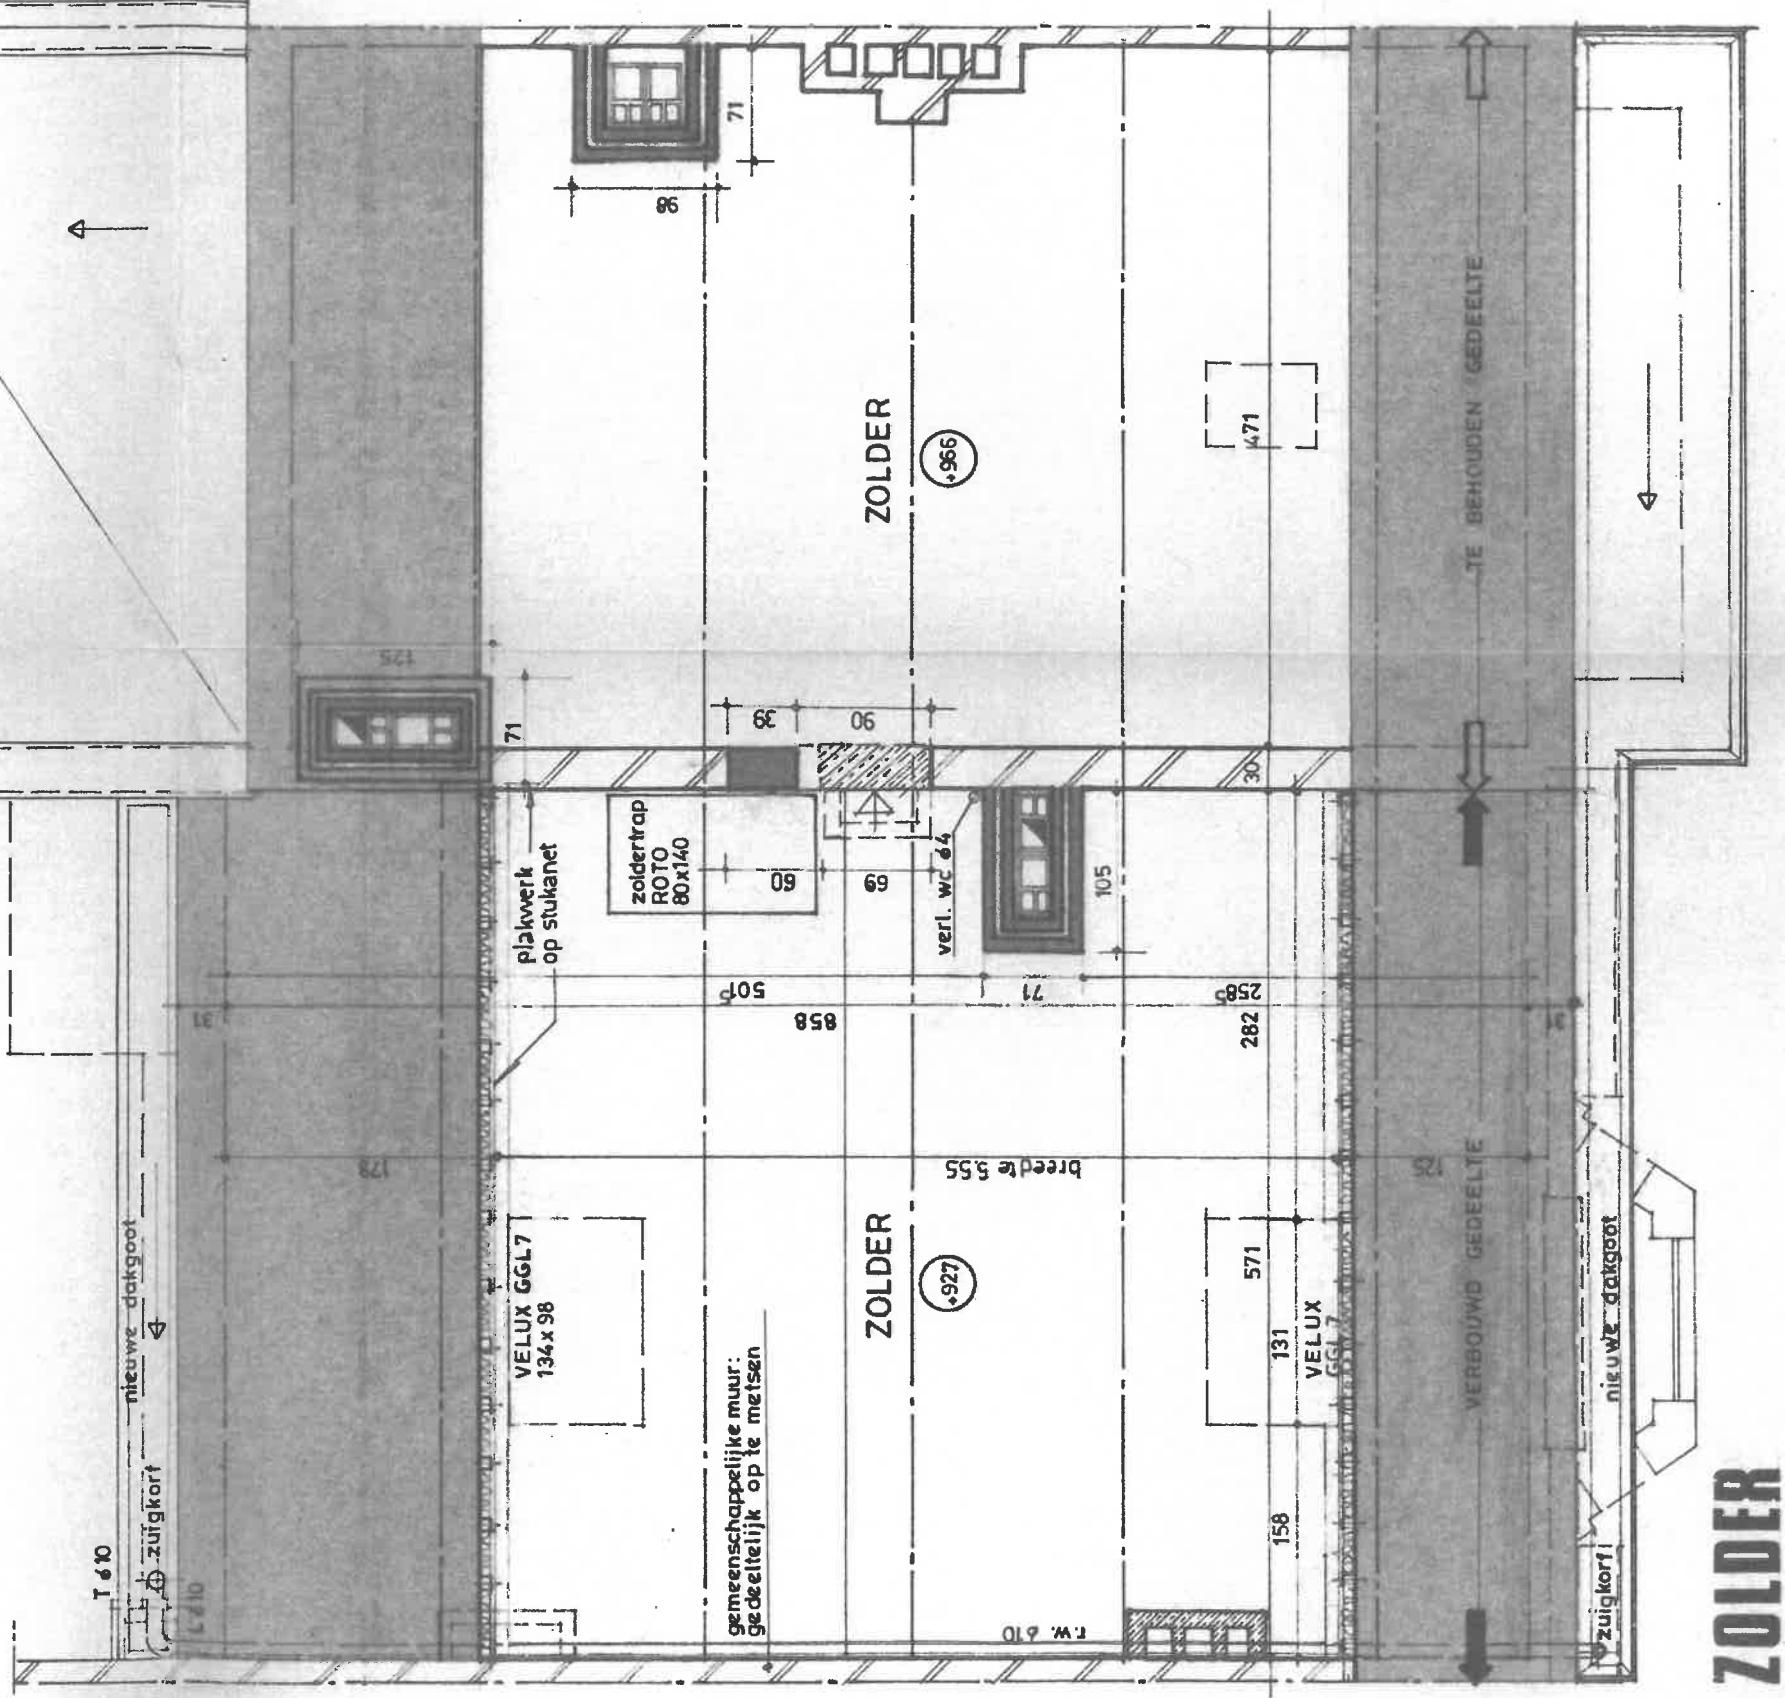


ZOLDER

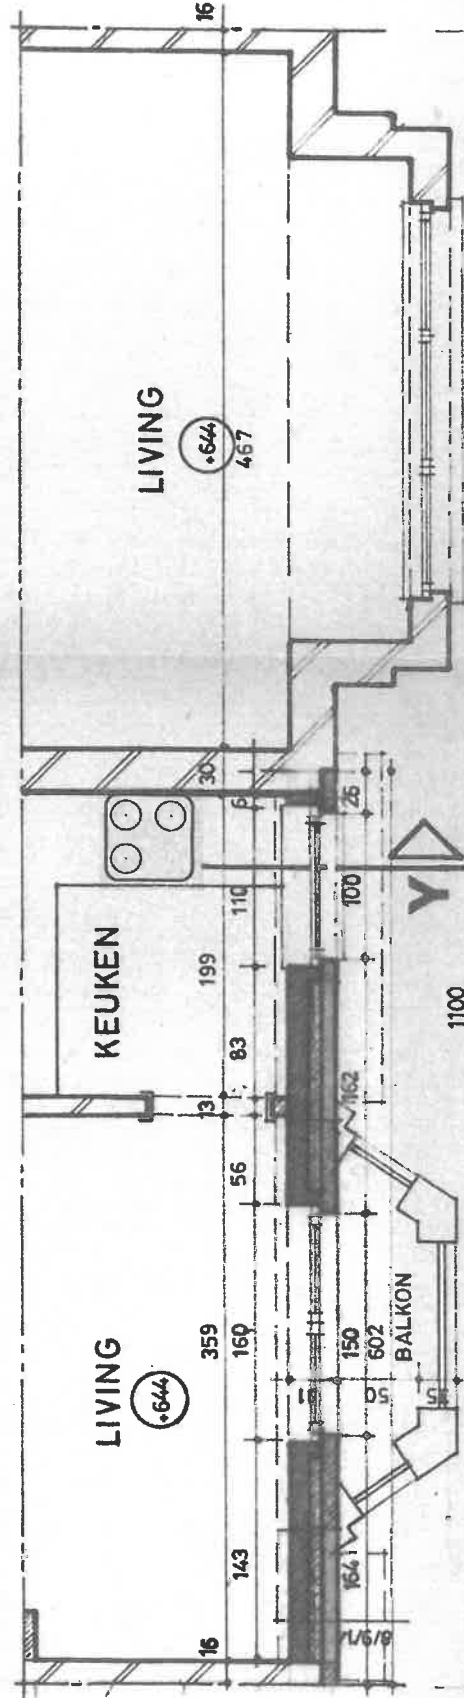

2° VERDIEPING


ZOLDER

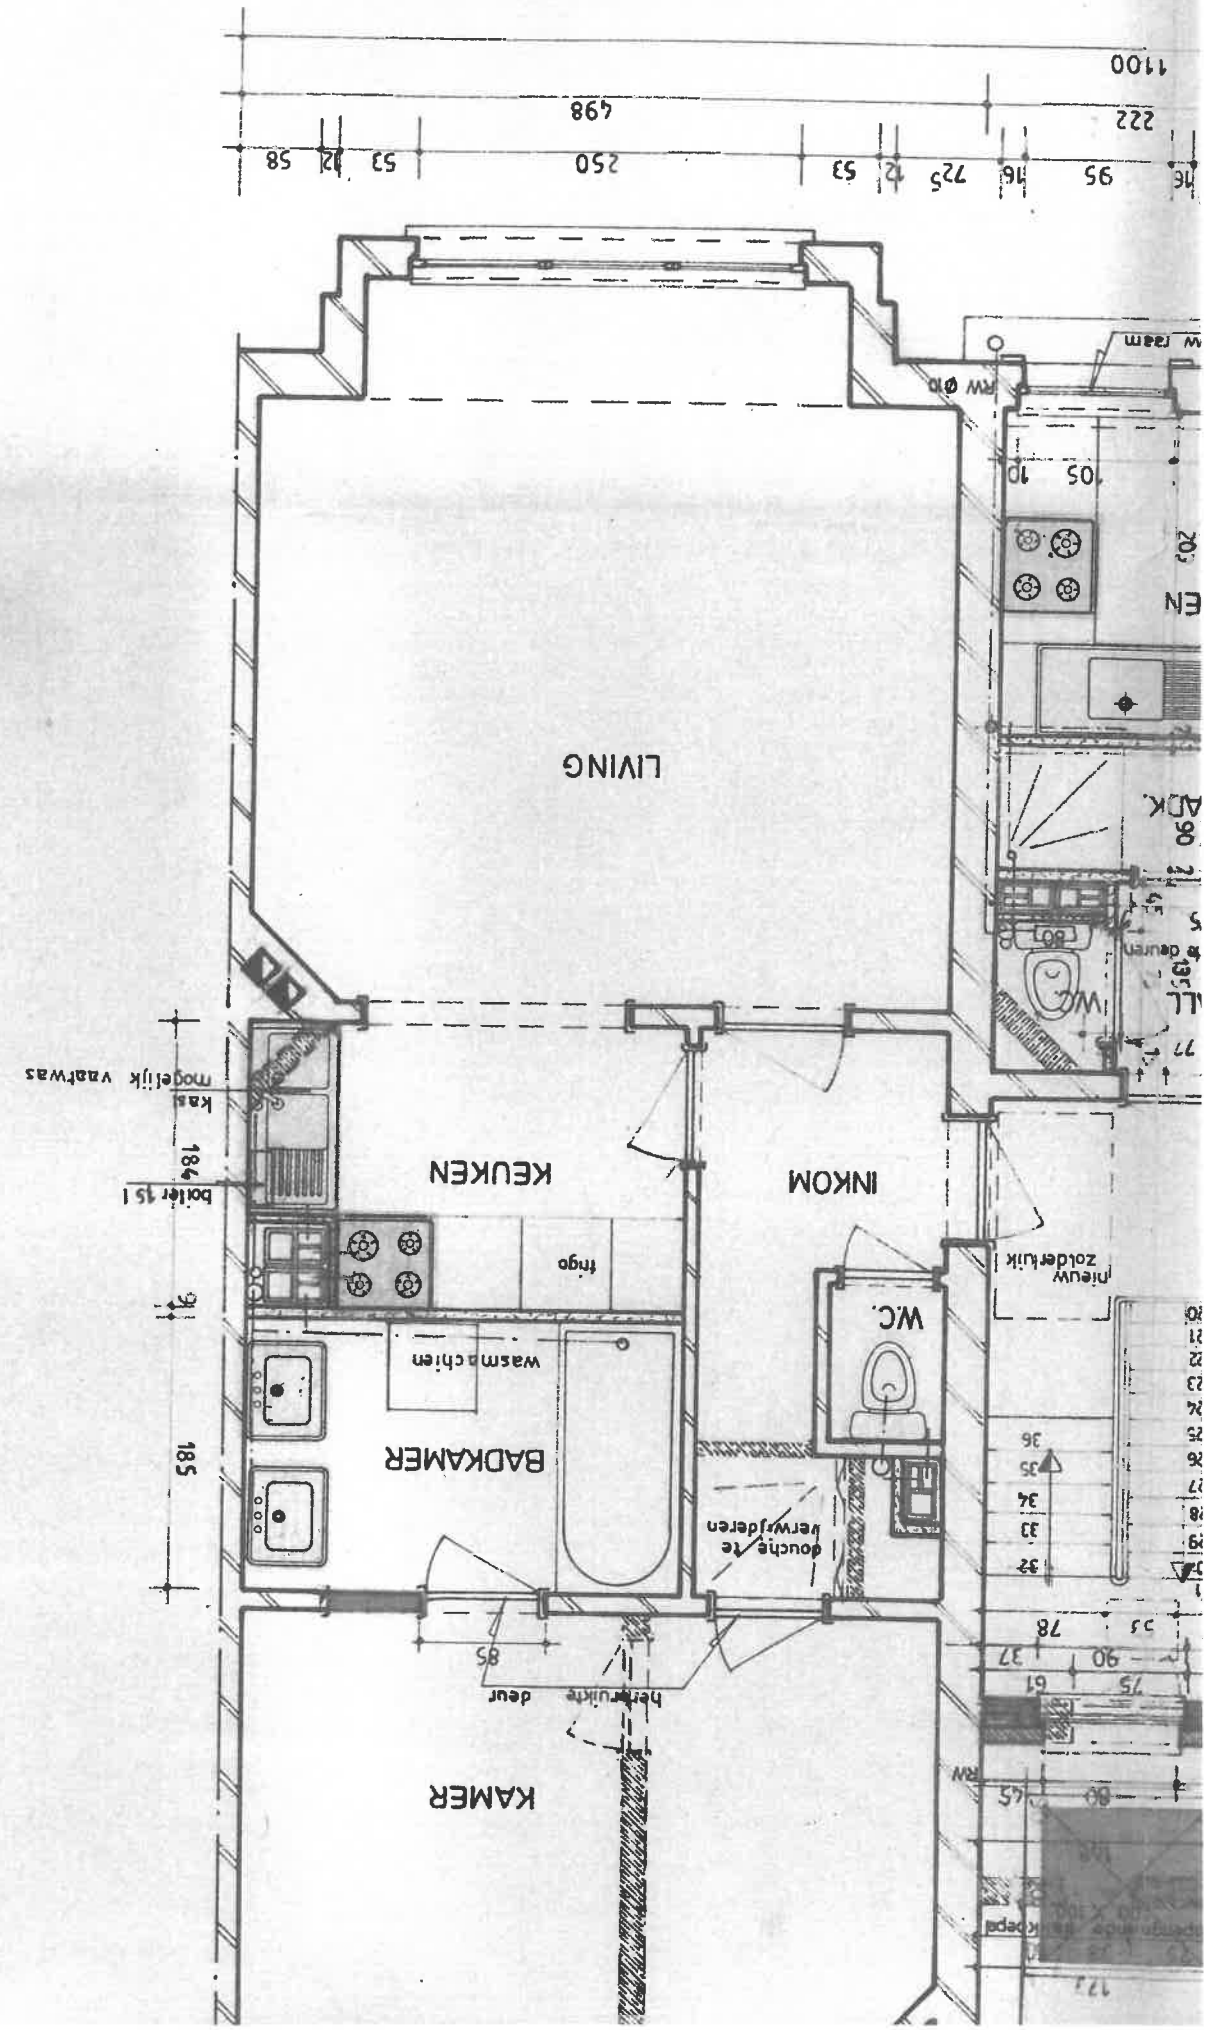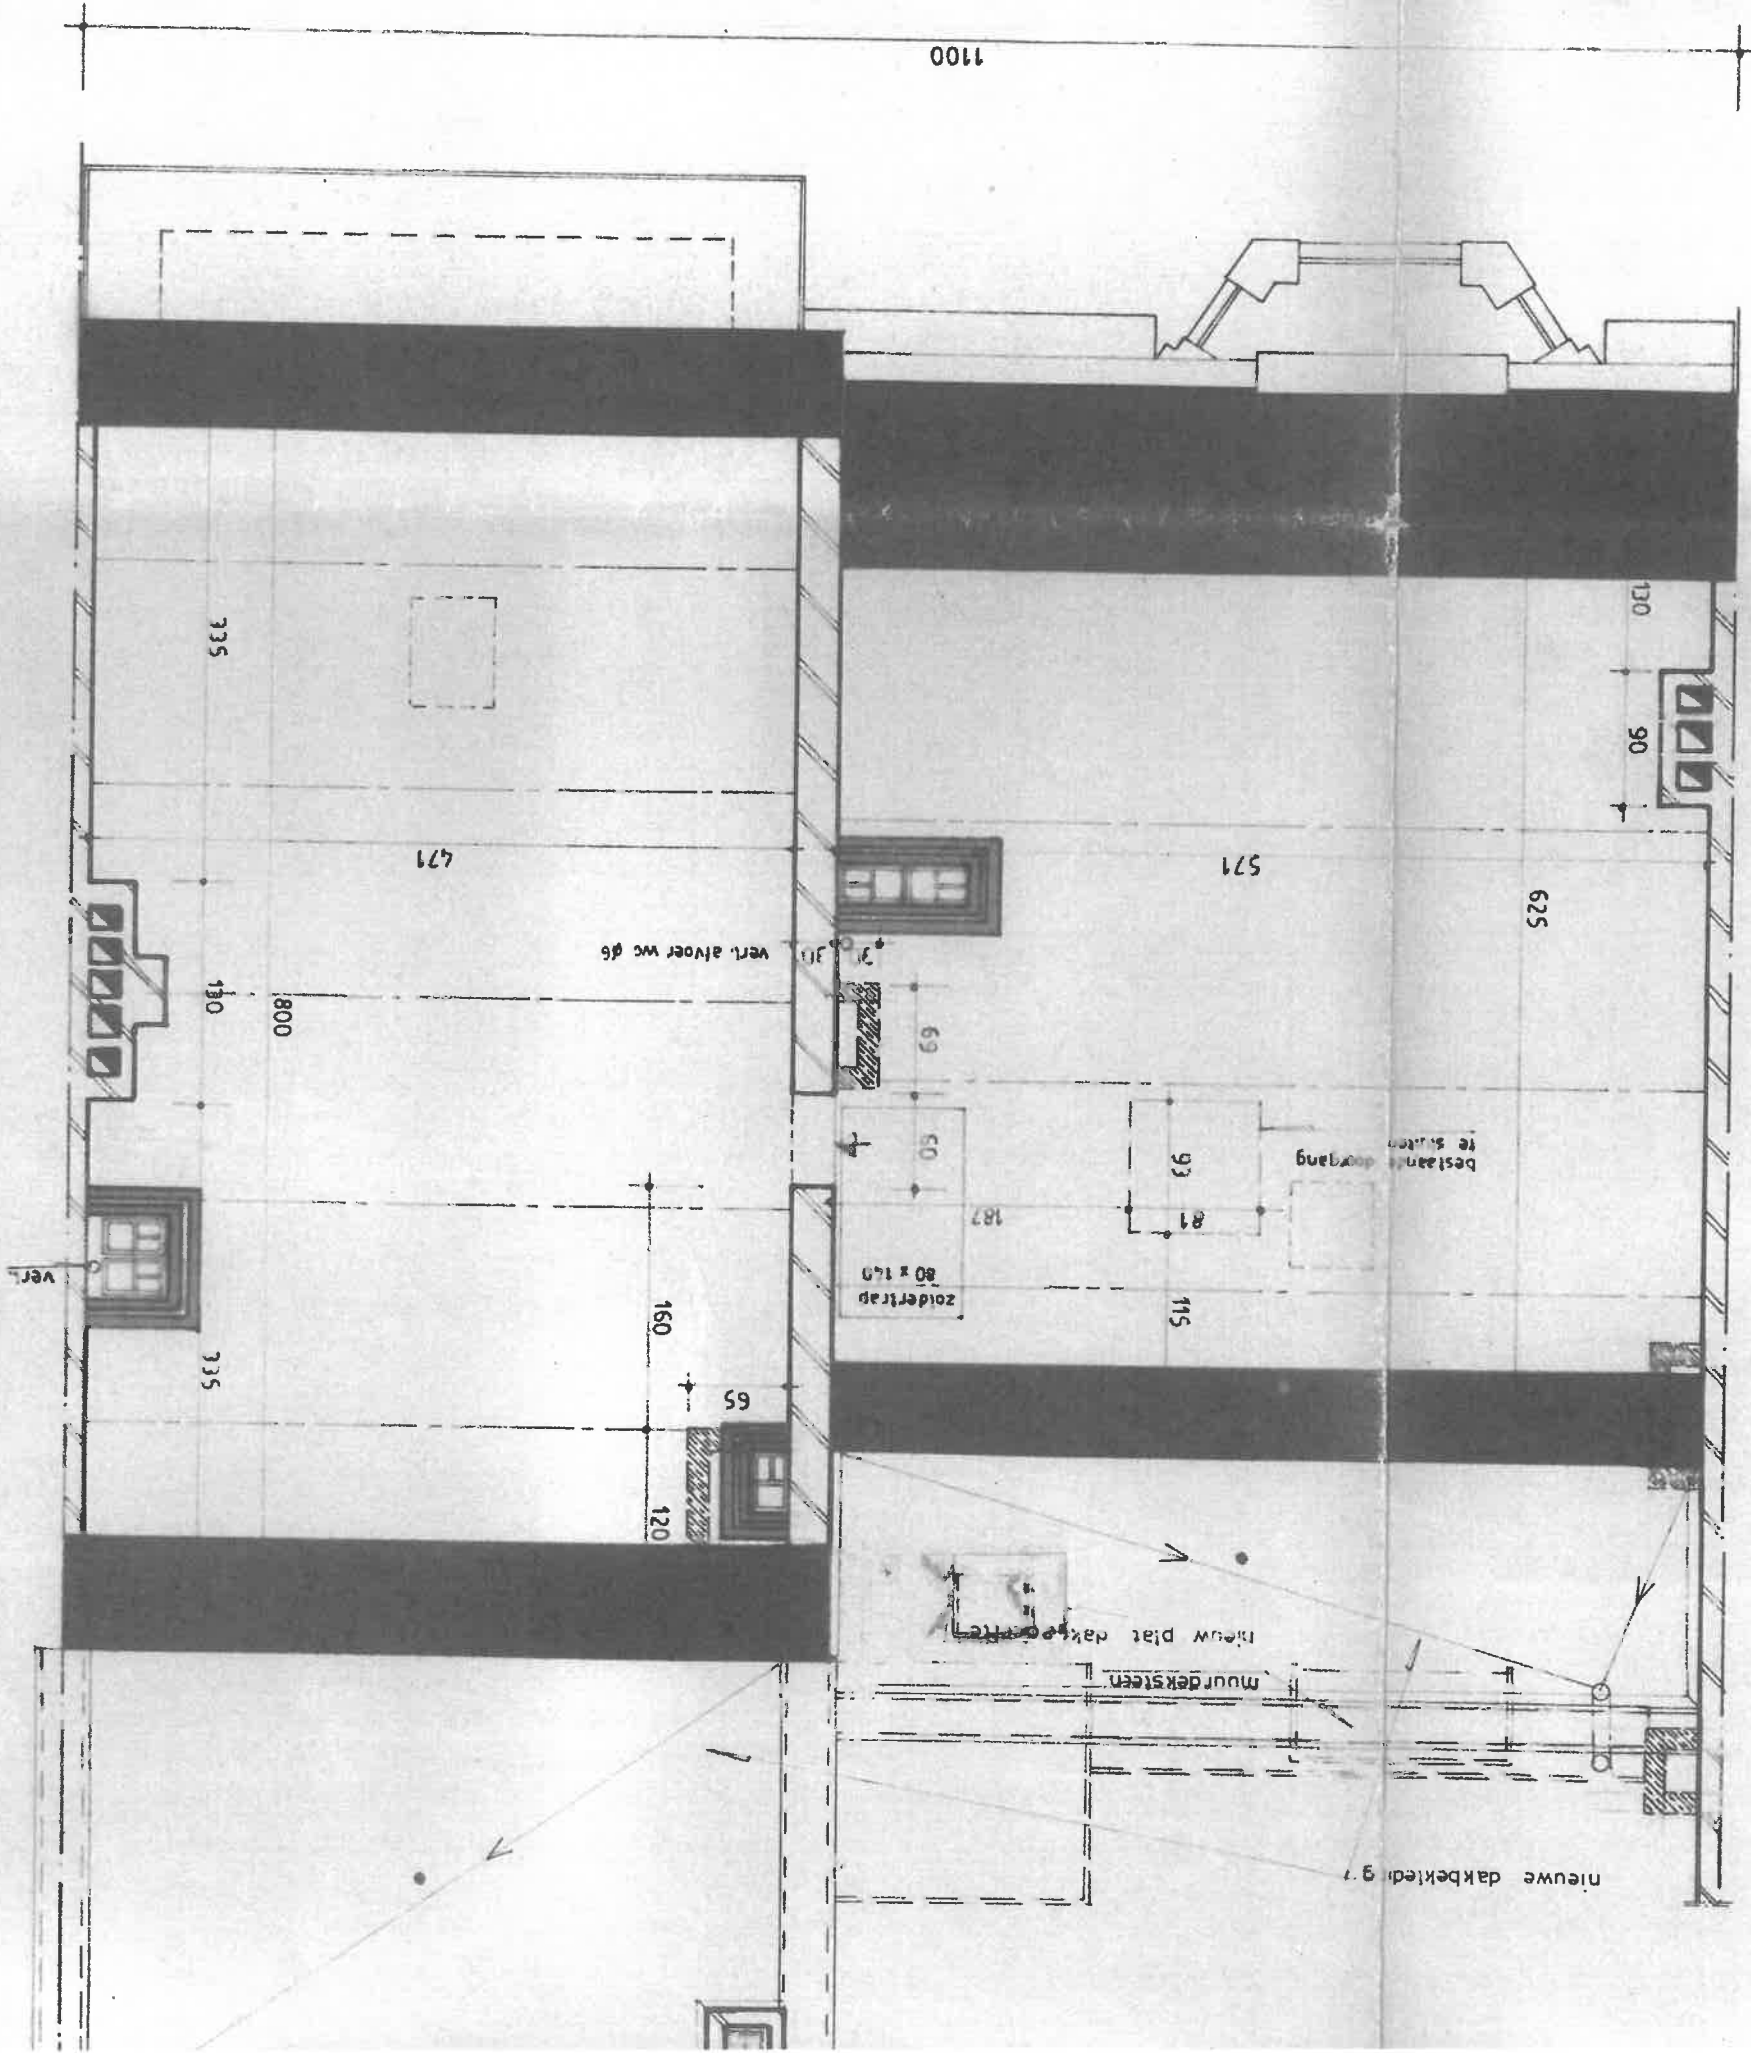




bakkerij
siloruimte
atelier
reserven
sas_wc_vest.
garage

2050

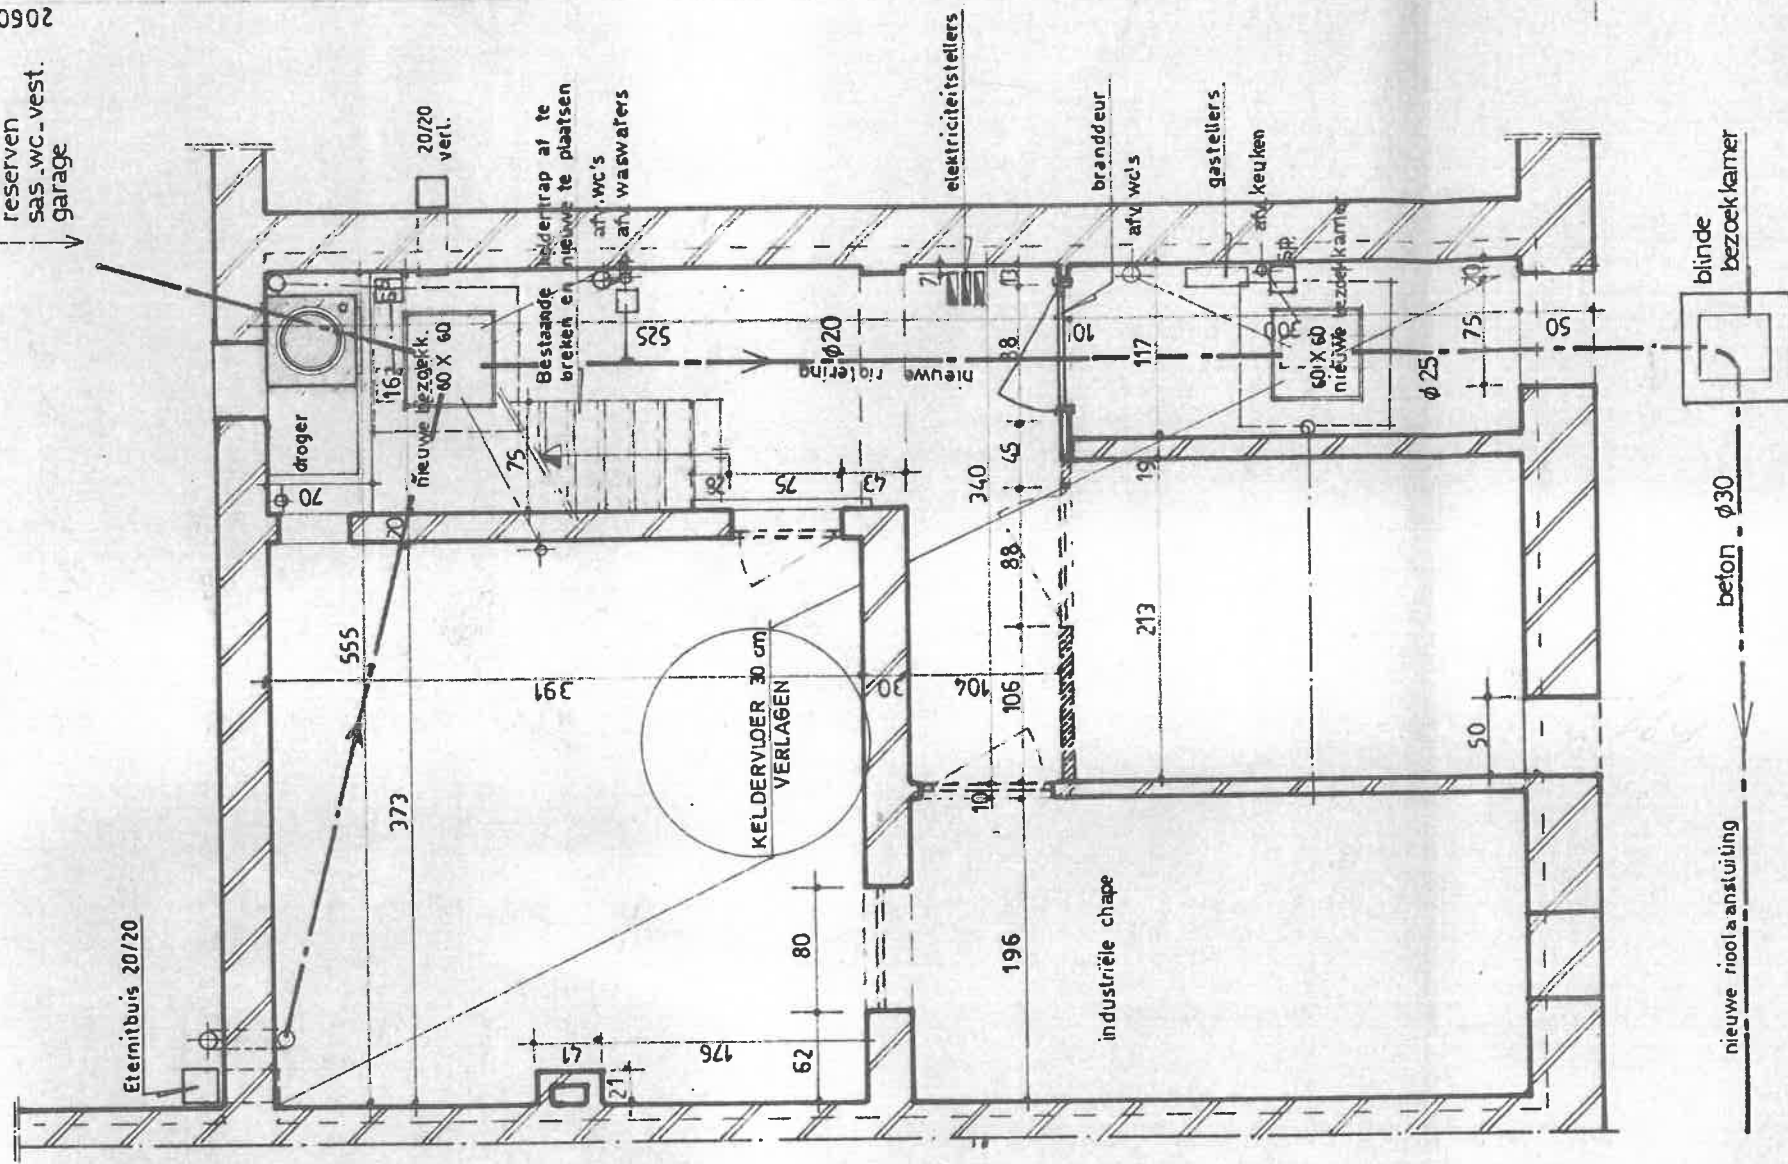

WIRTSCHAFT

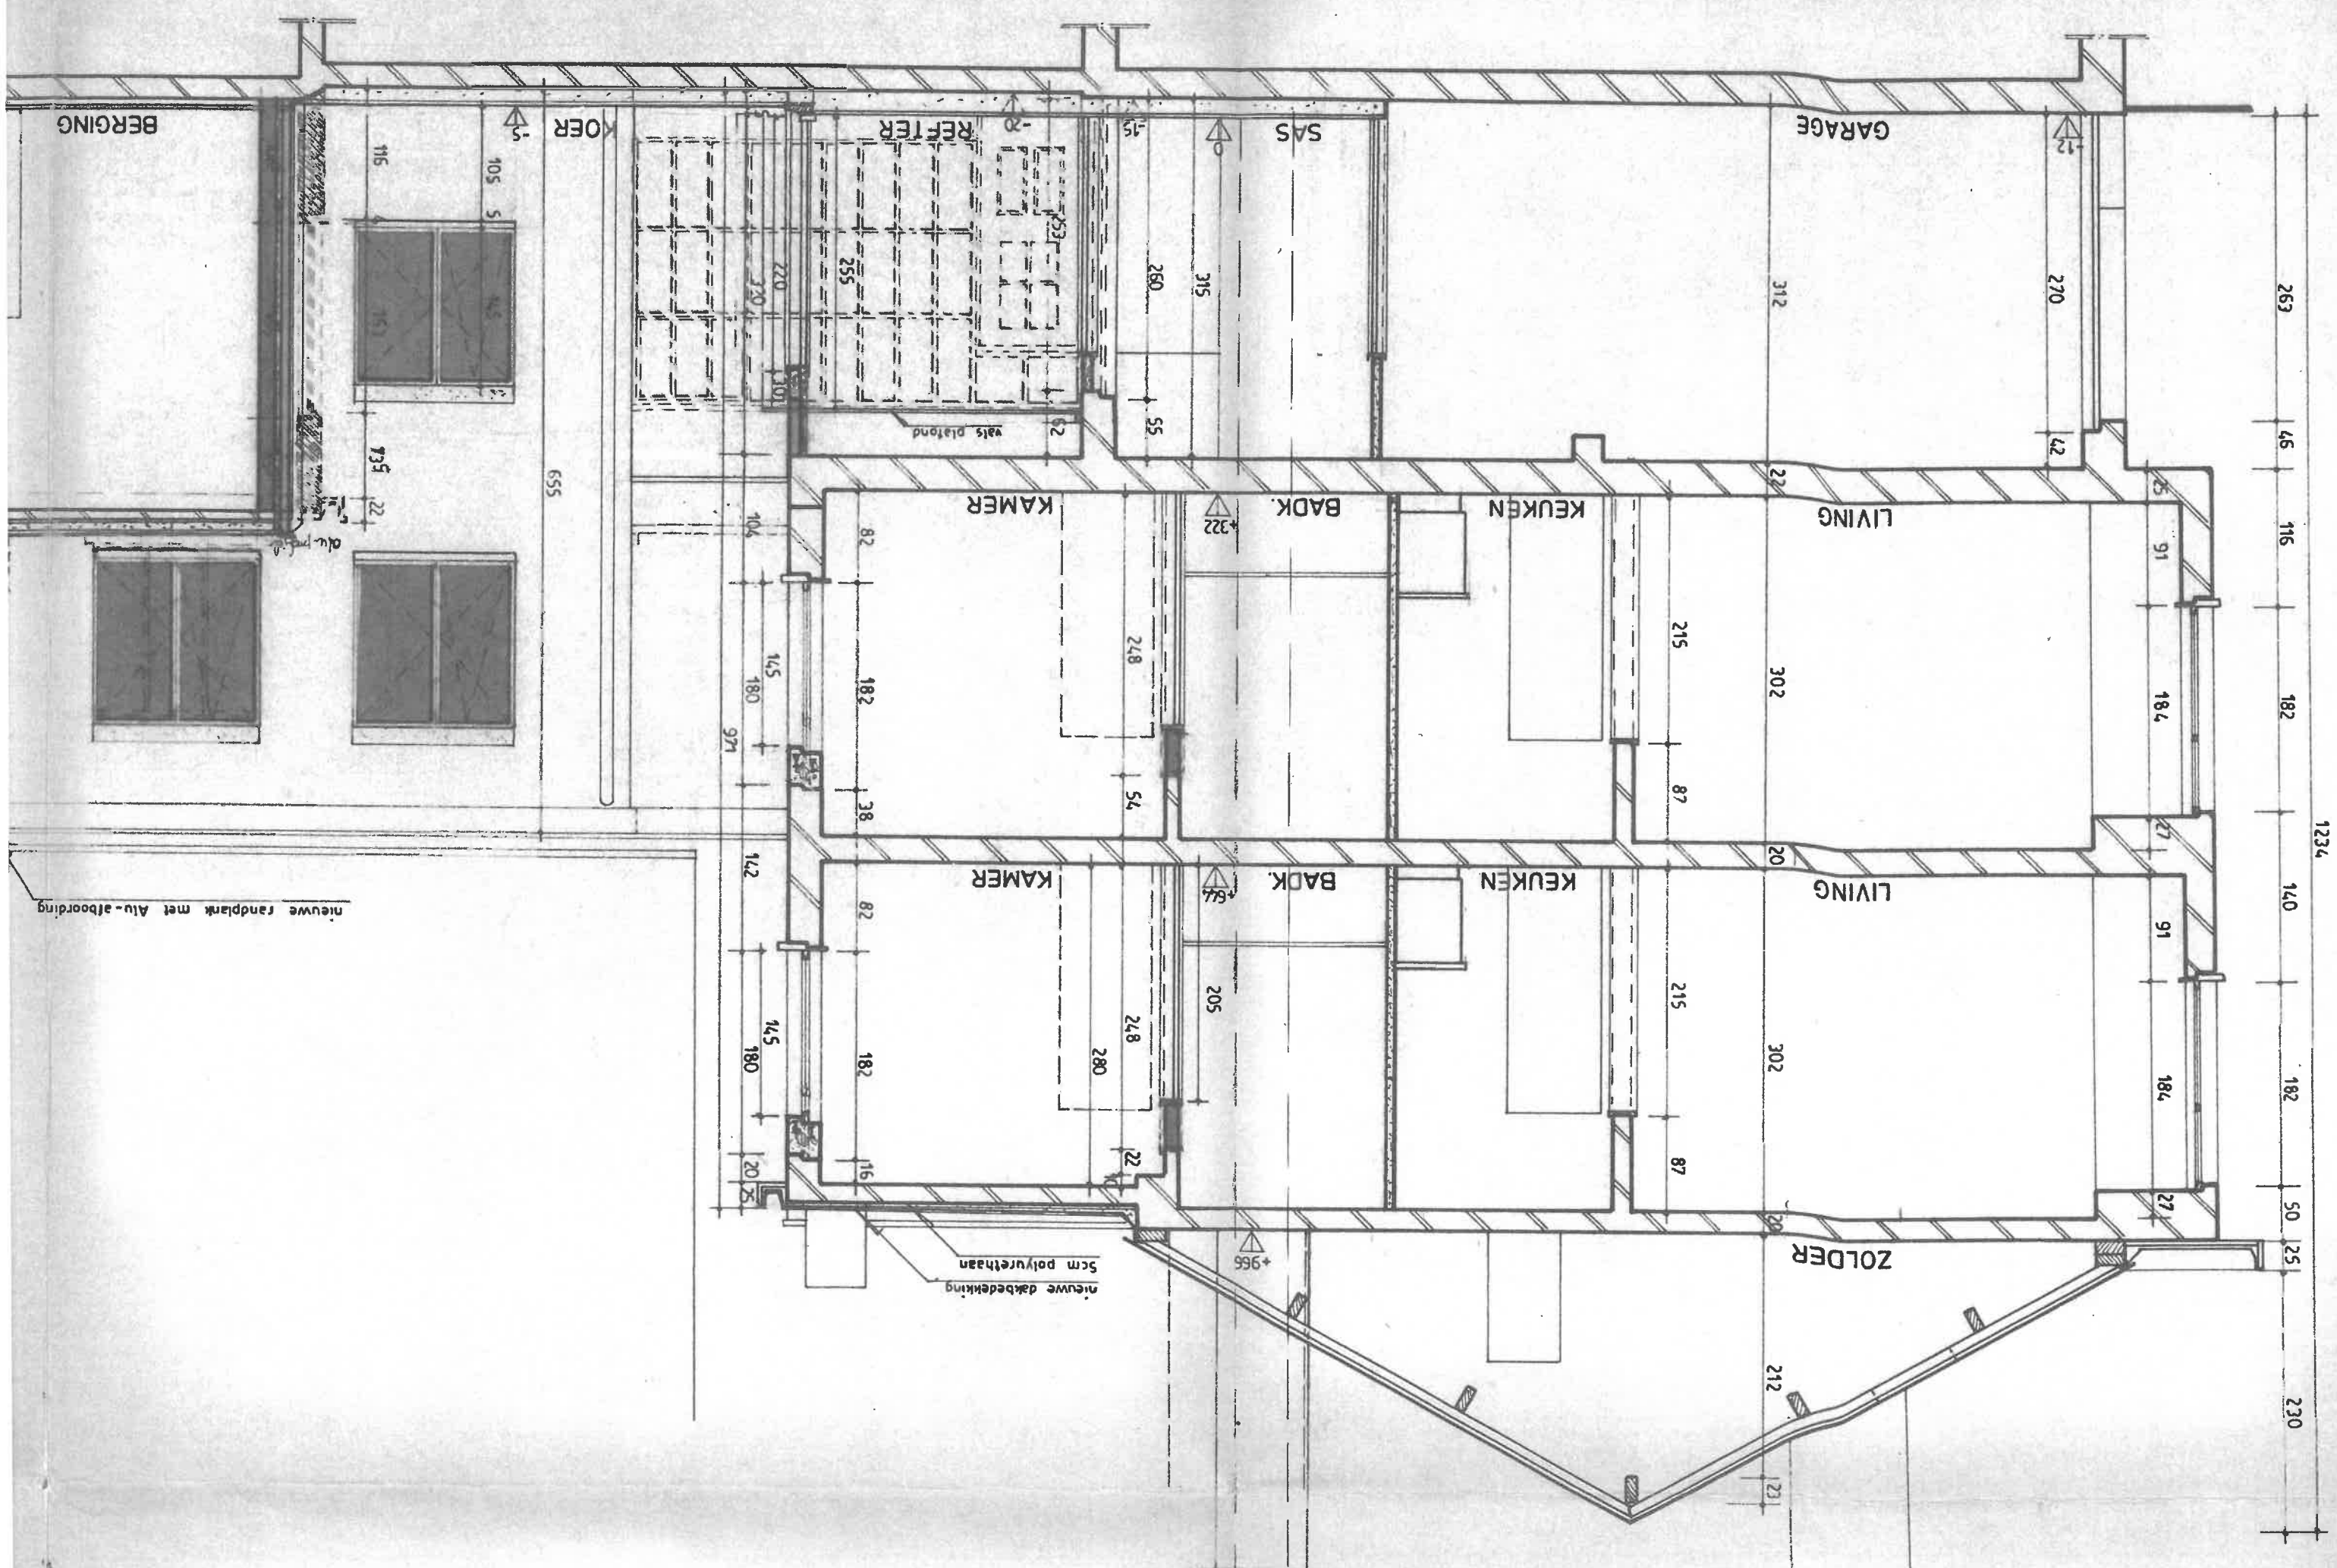

nieuwe randplank met Alu-albeording

nieuwe dakbedekking
5cm polystrethaan

BERGING

KOER

REFTER

SAS

GARAGE

LIVING

KEUKEN

BADK.

KAMER


LIVING


KEUKEN


BADK.

KAMER


ZOLDER

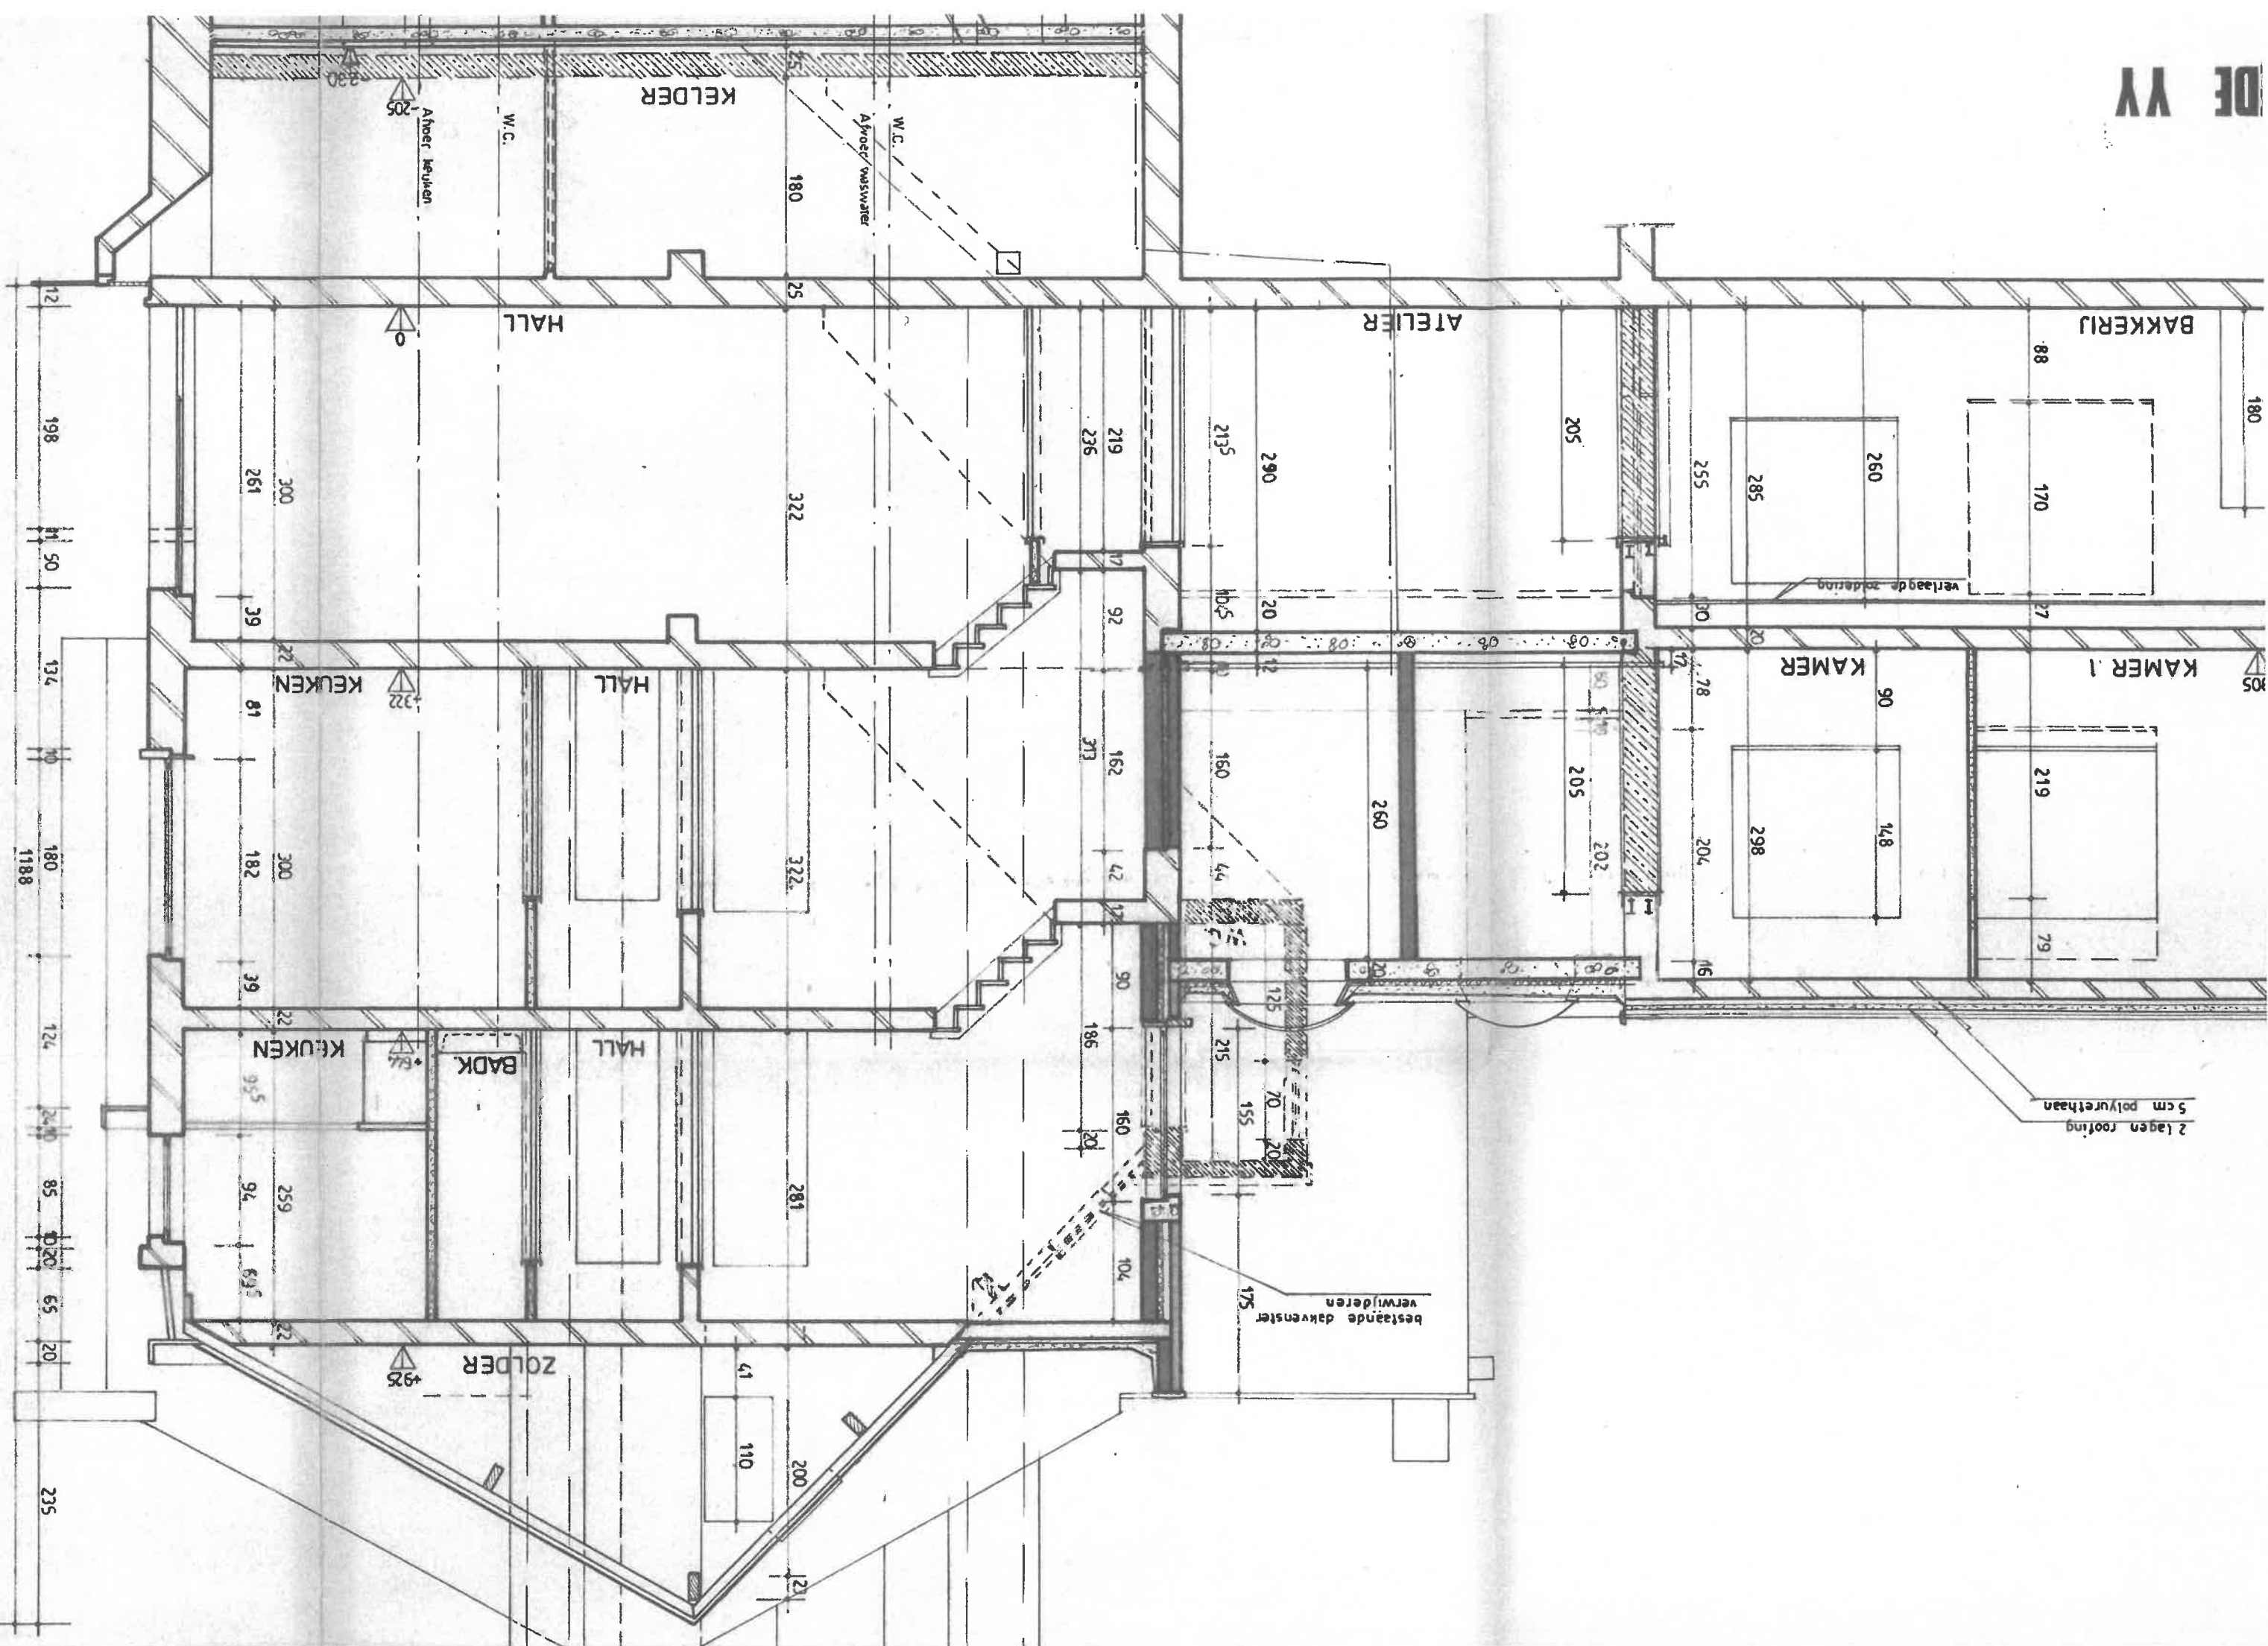

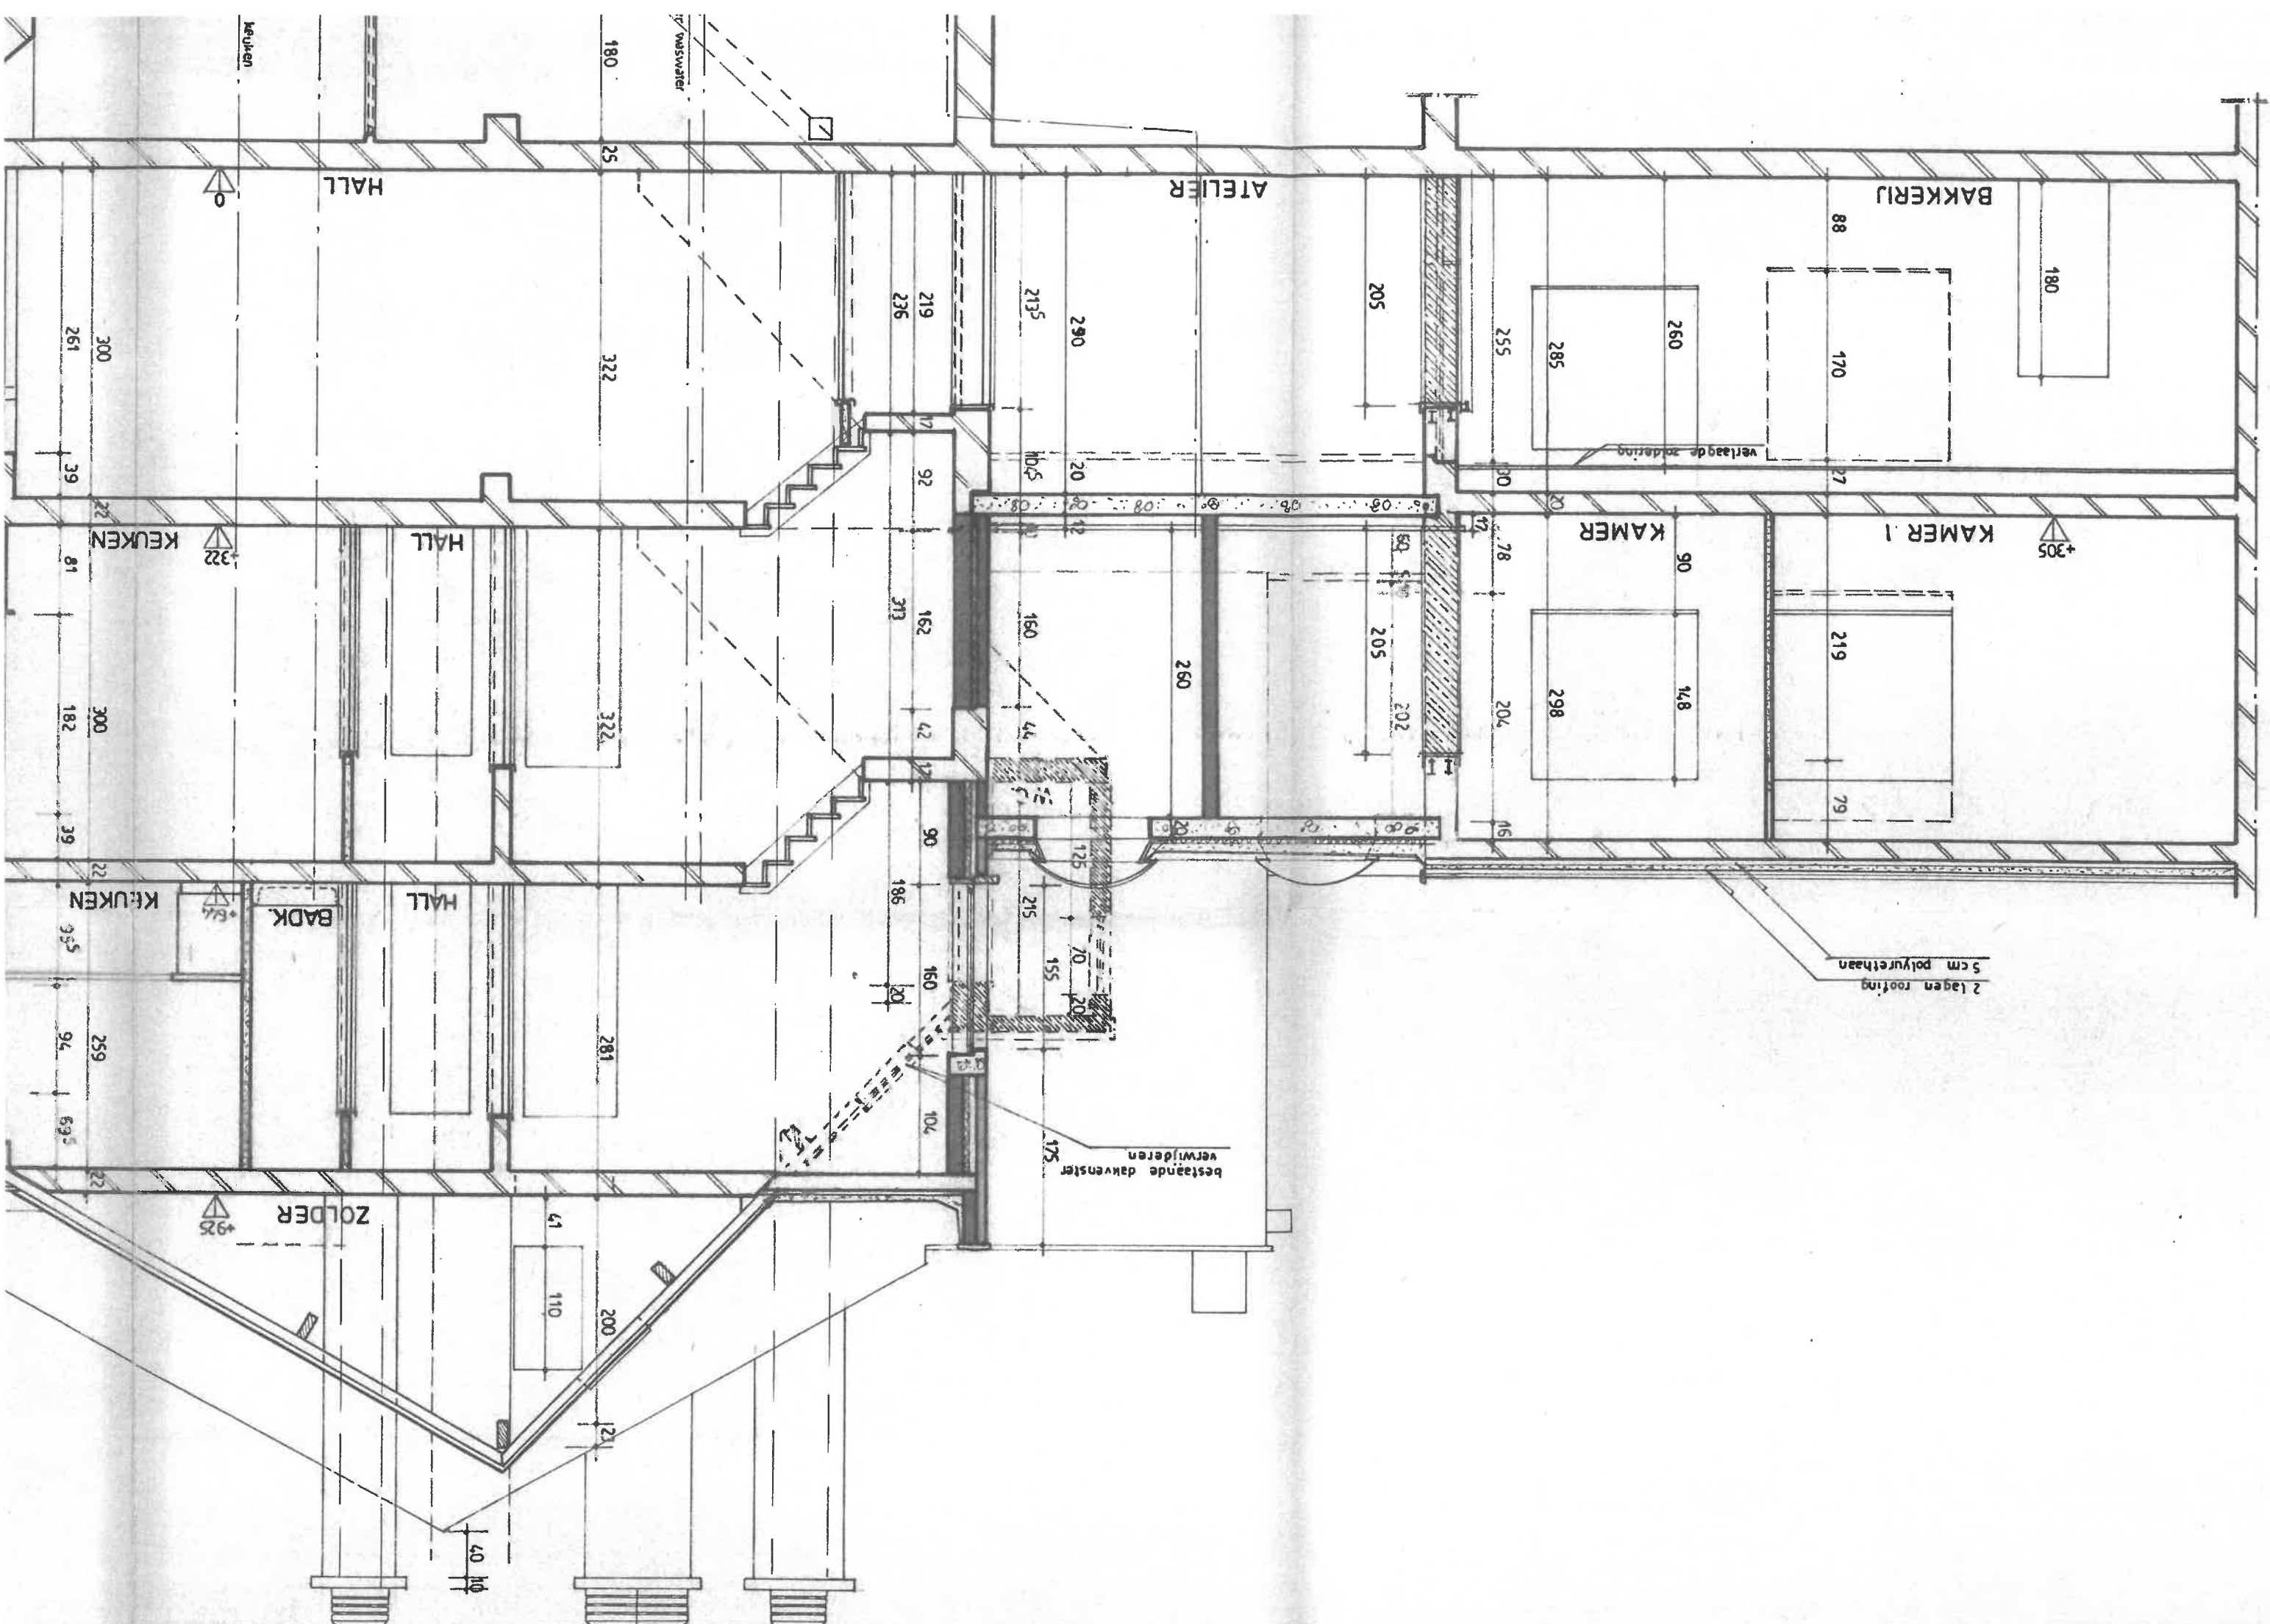

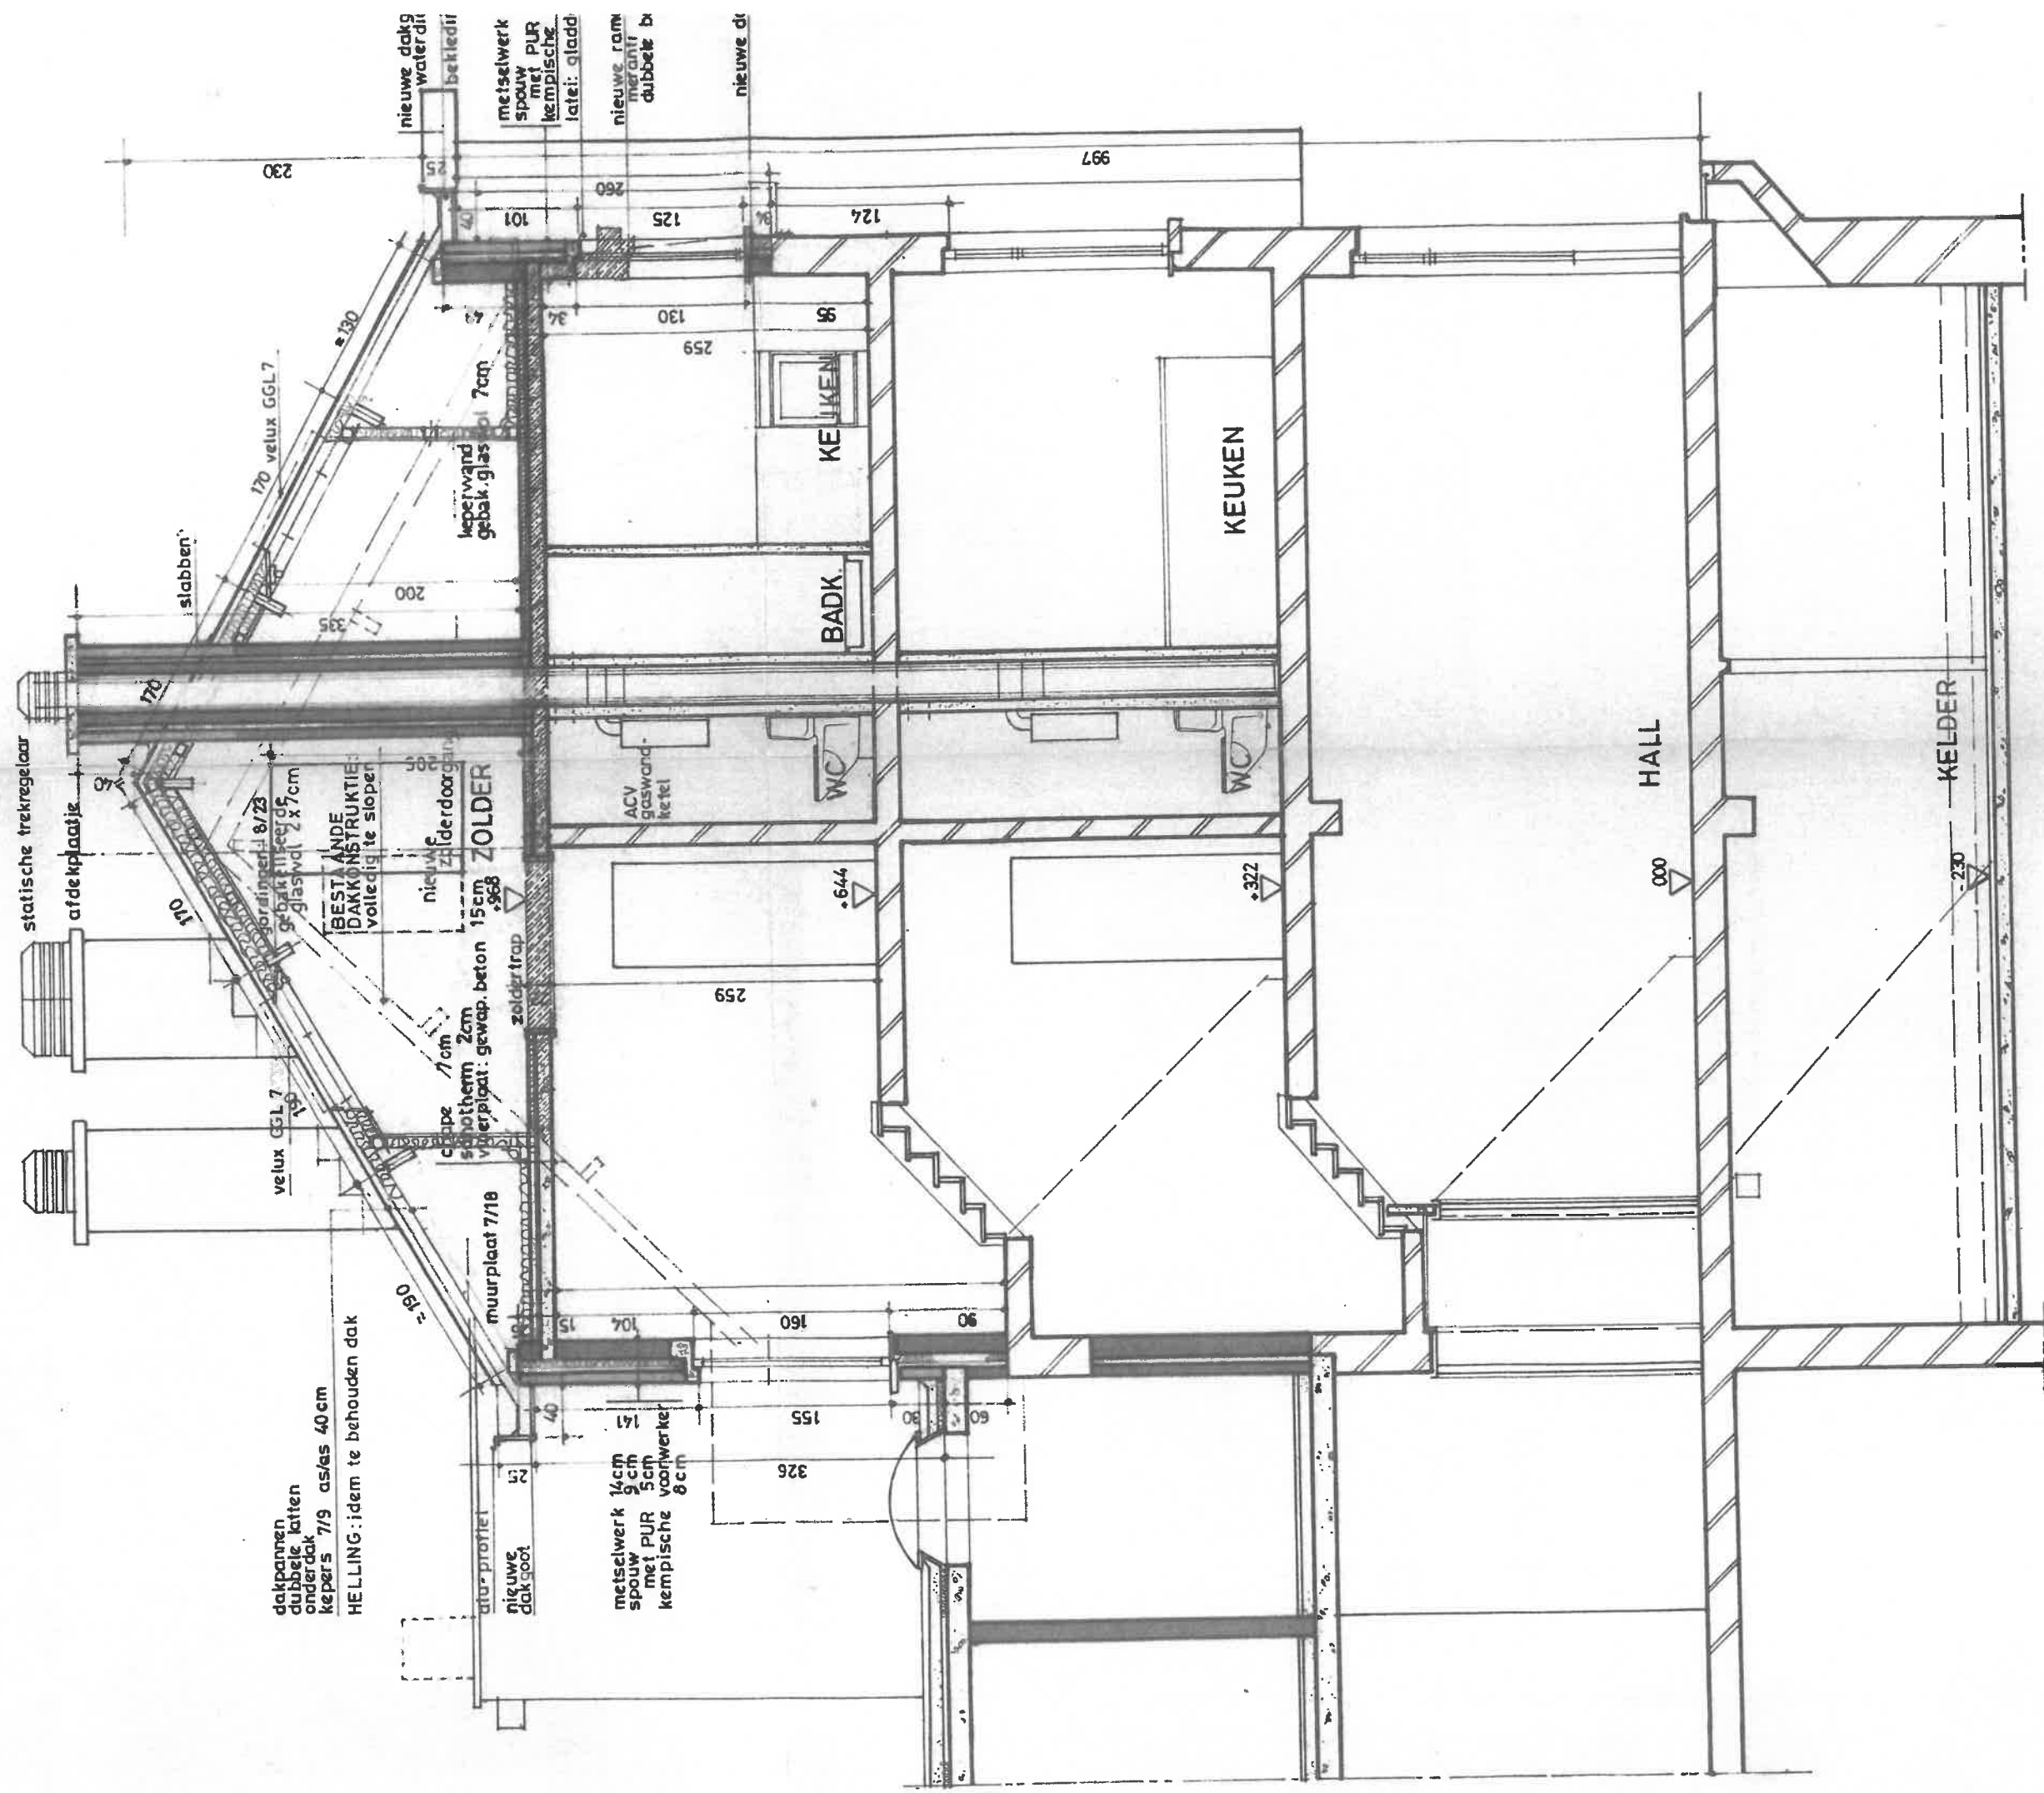

DOORSNEDE YY

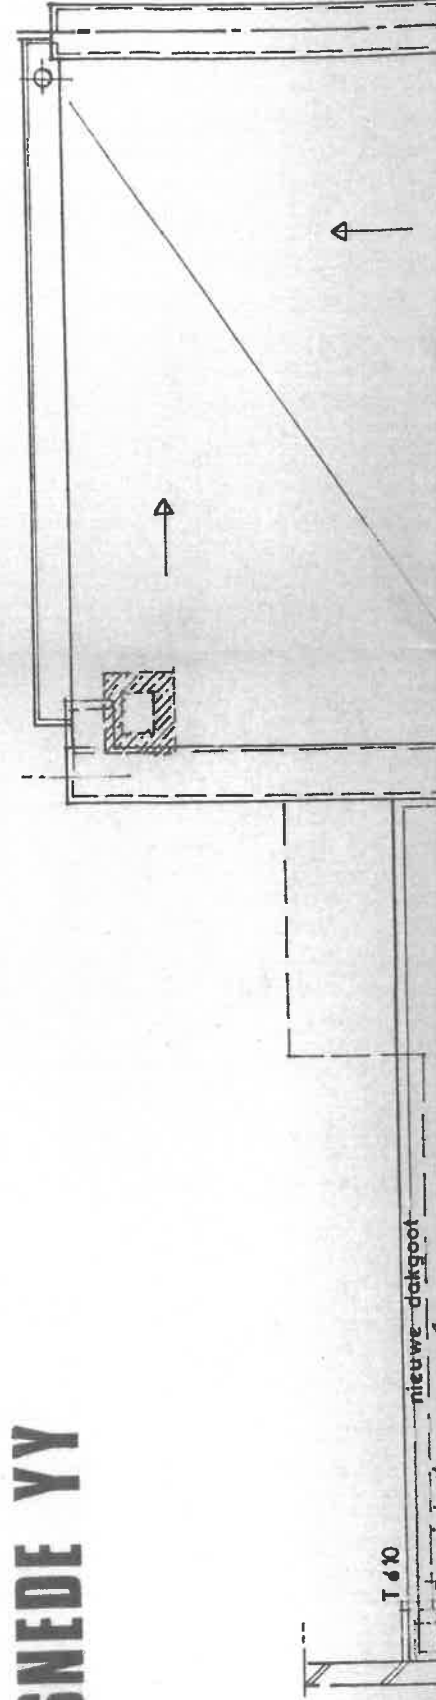




VOORGEVEL

bestaande r.w. afvoer af te breken
bestaande keramiektegels af te kappen
en nieuwe bezetting met ardoise fordgal 20/30

RENOVATIE P1
ZIE OOK PLANNEN P2

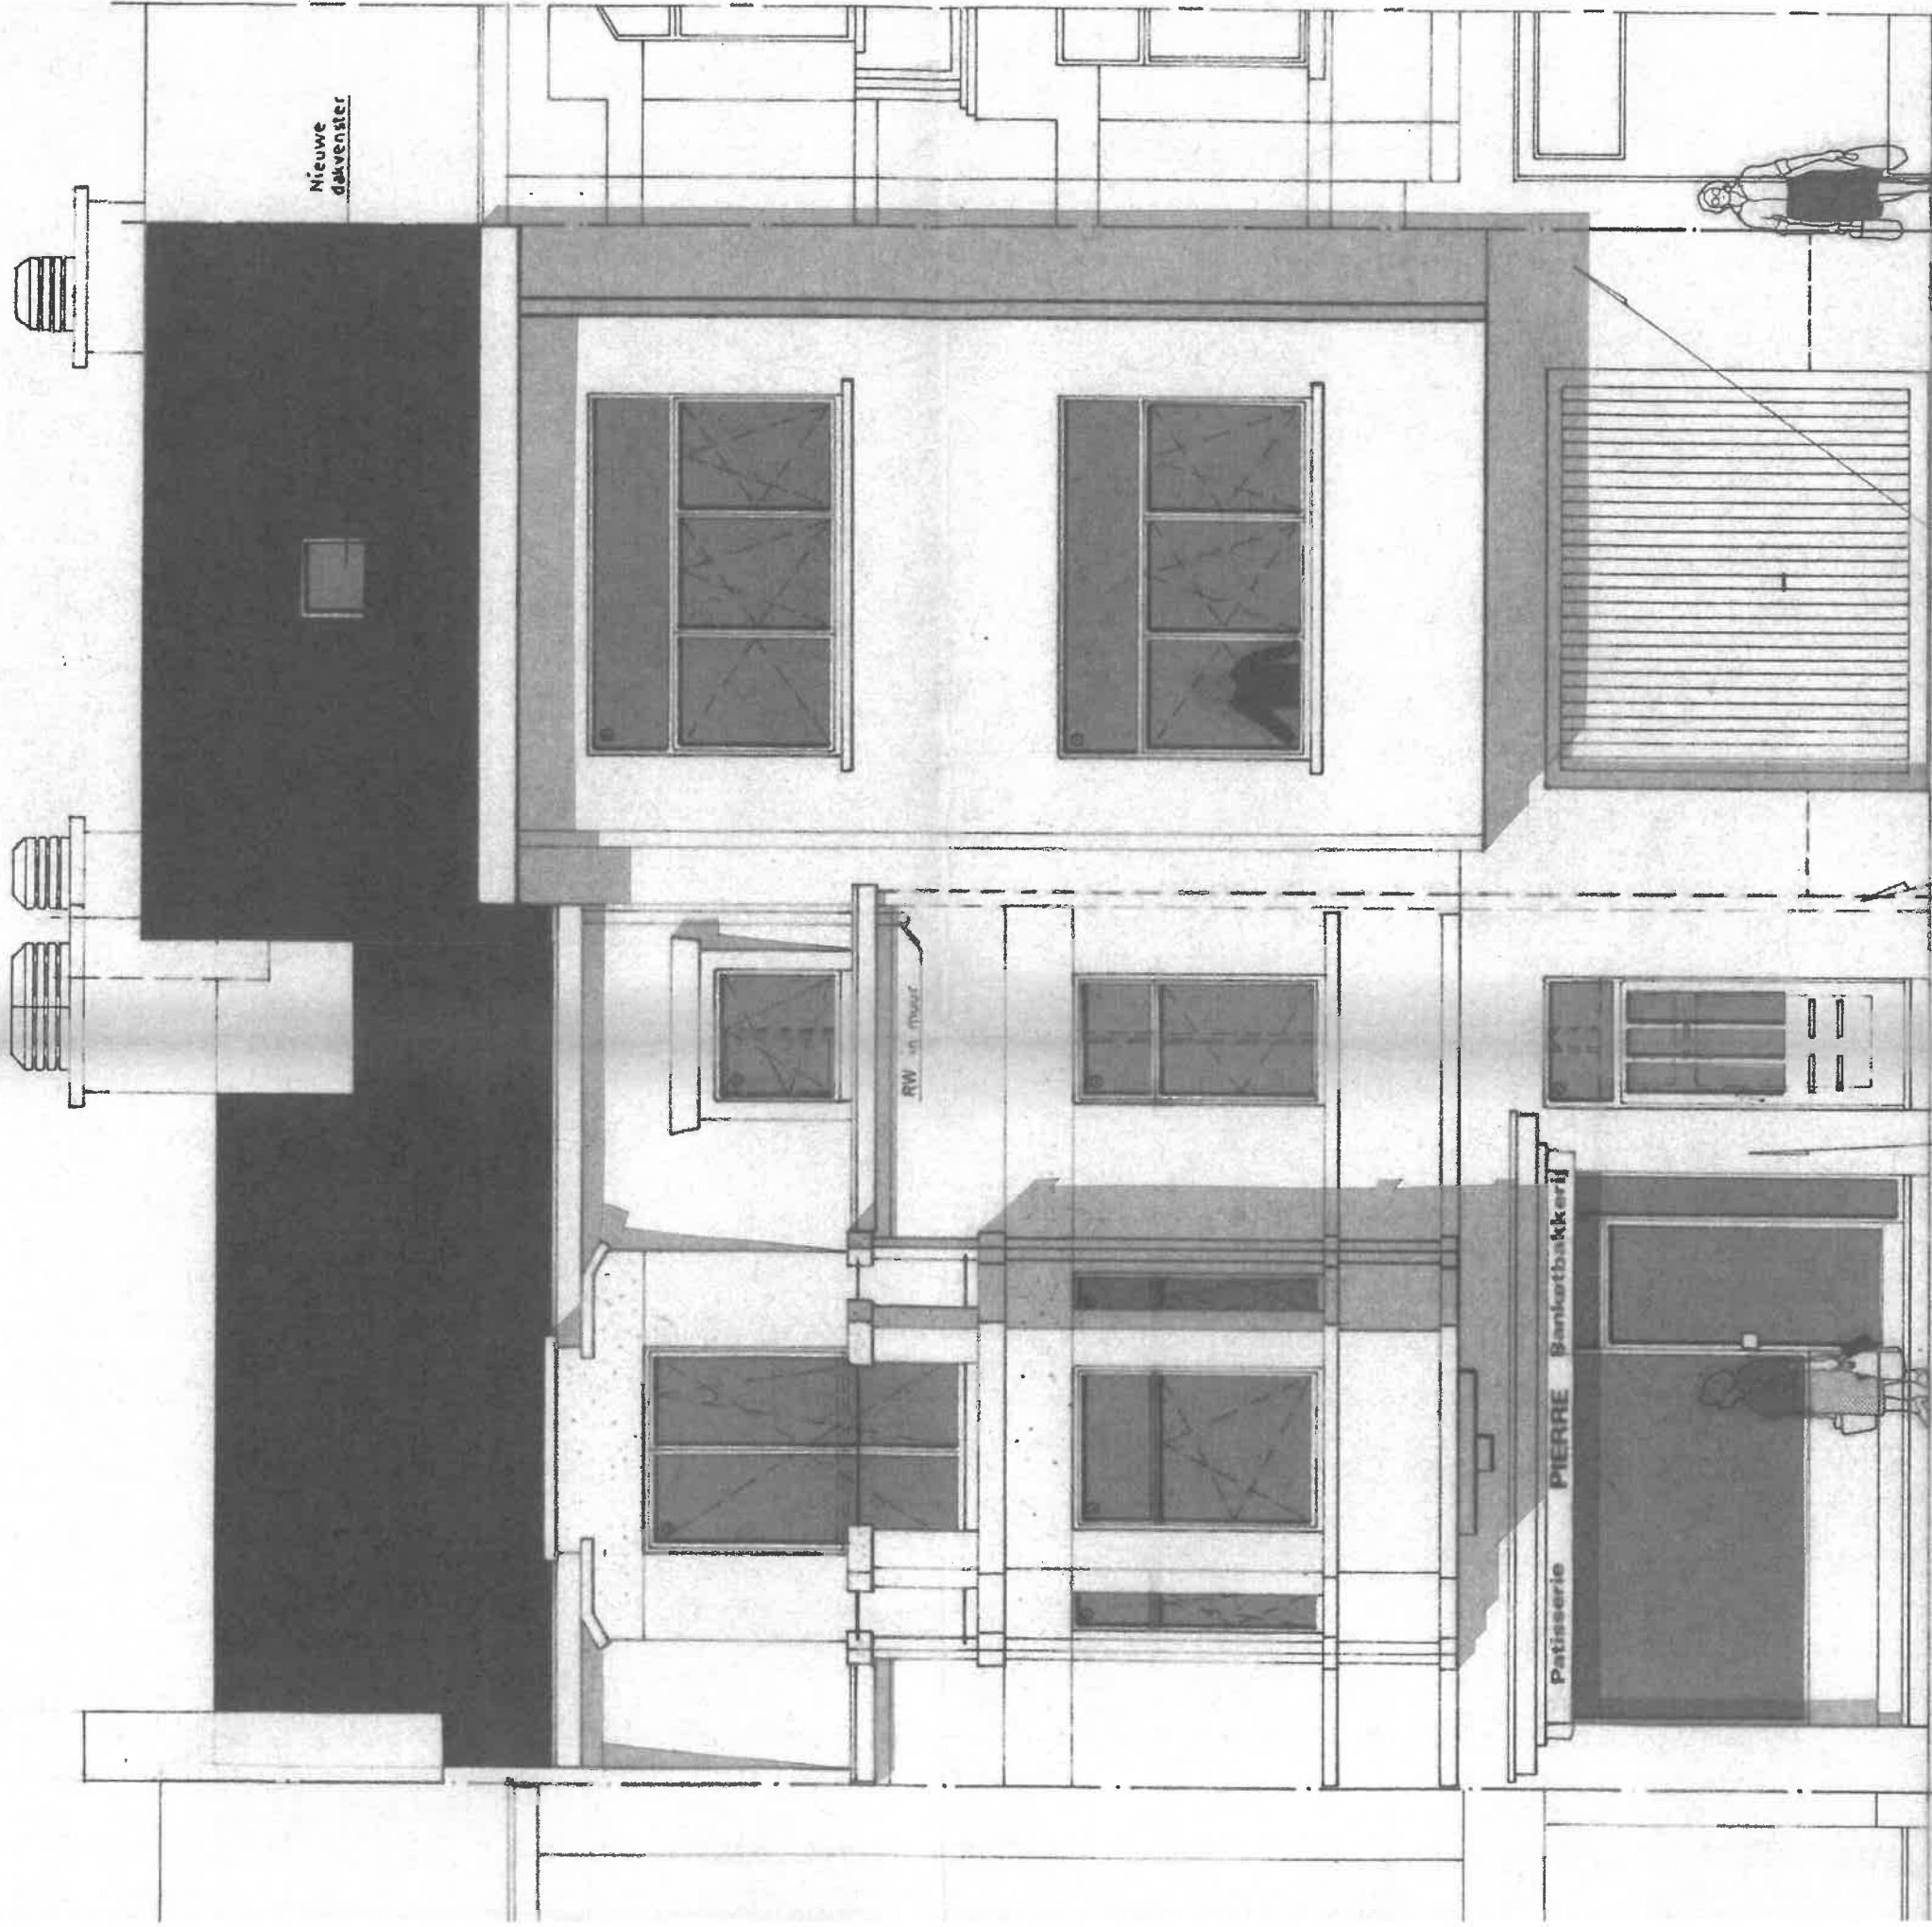

Bestaande RW af te breken
Bestaande keramiektegels af te breken
en nieuwe bezetting met Ardoise
Tordgal 20/30

© nieuwe ramen met dubbele beglazing

VOORGEVEL




statische trekregelaar

Nieuwe dakvenster


VOORGEVEL

bestaande r.w. afvoer af te breken
bestaande keramiektegels af te kappen
en nieuwe bezetting met ardoise fordgal 20/30

RENOVATIE P1
ZIE OOK PLANNEN P2

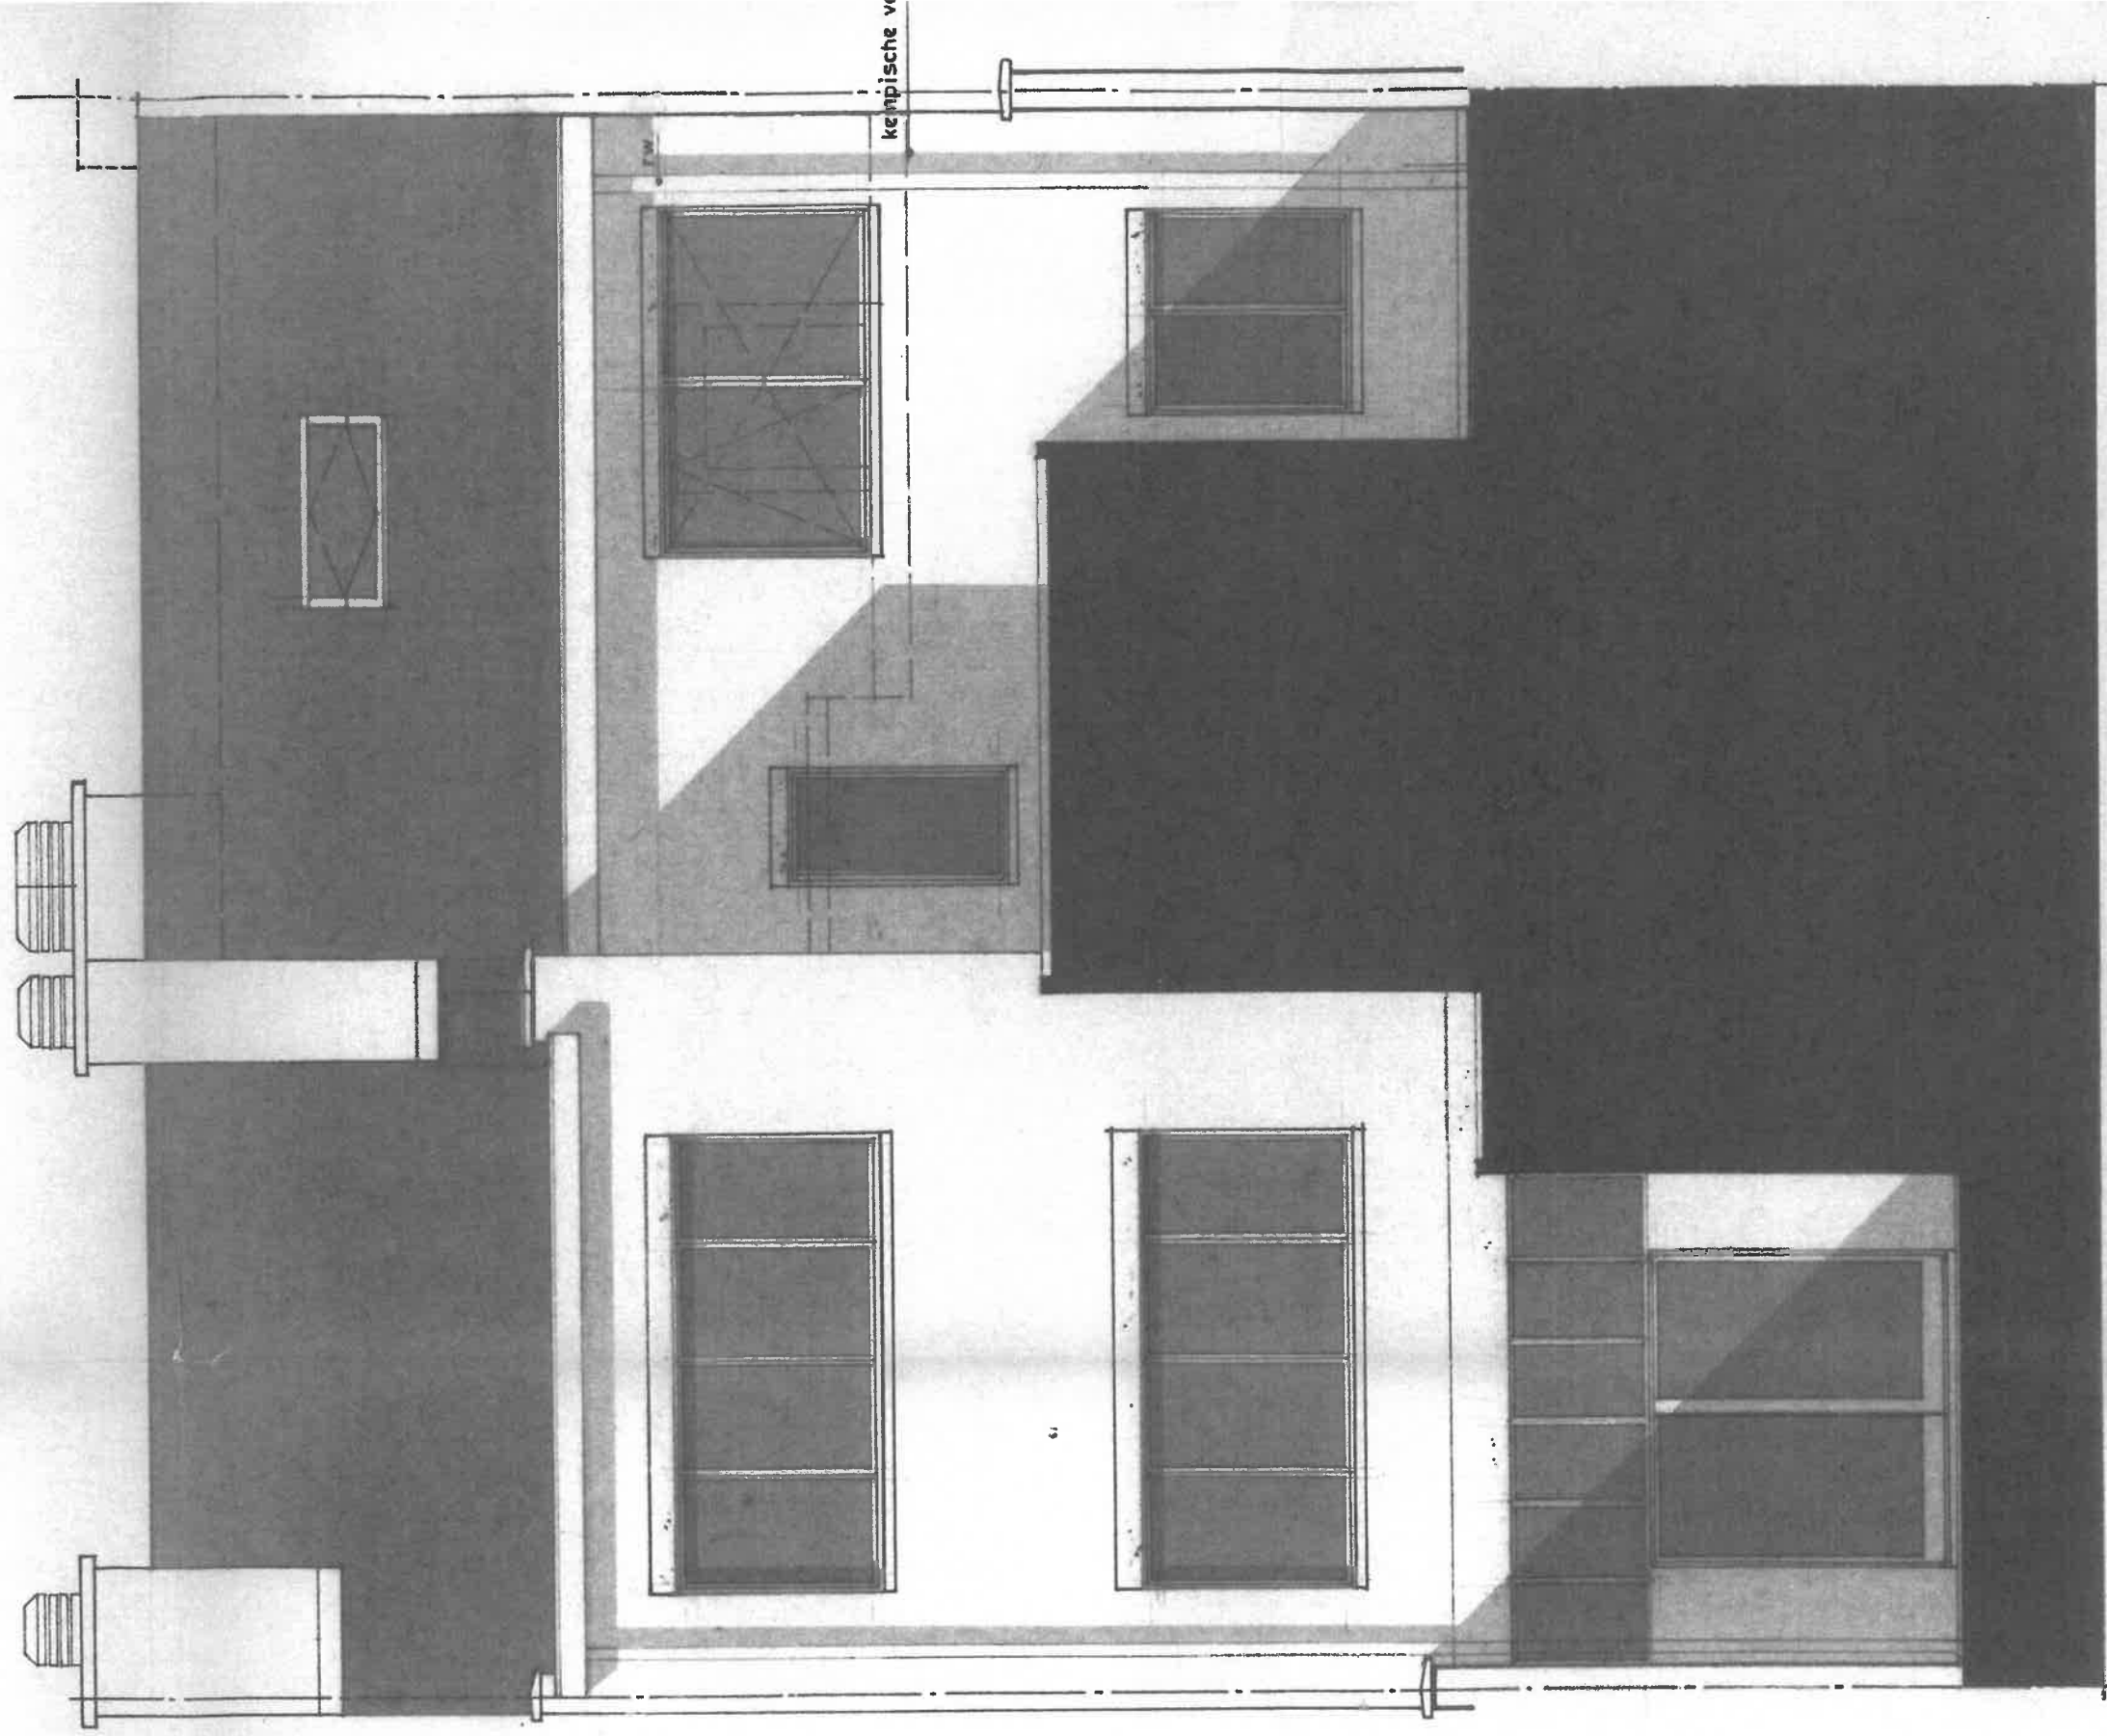

ACHTERGEVEL

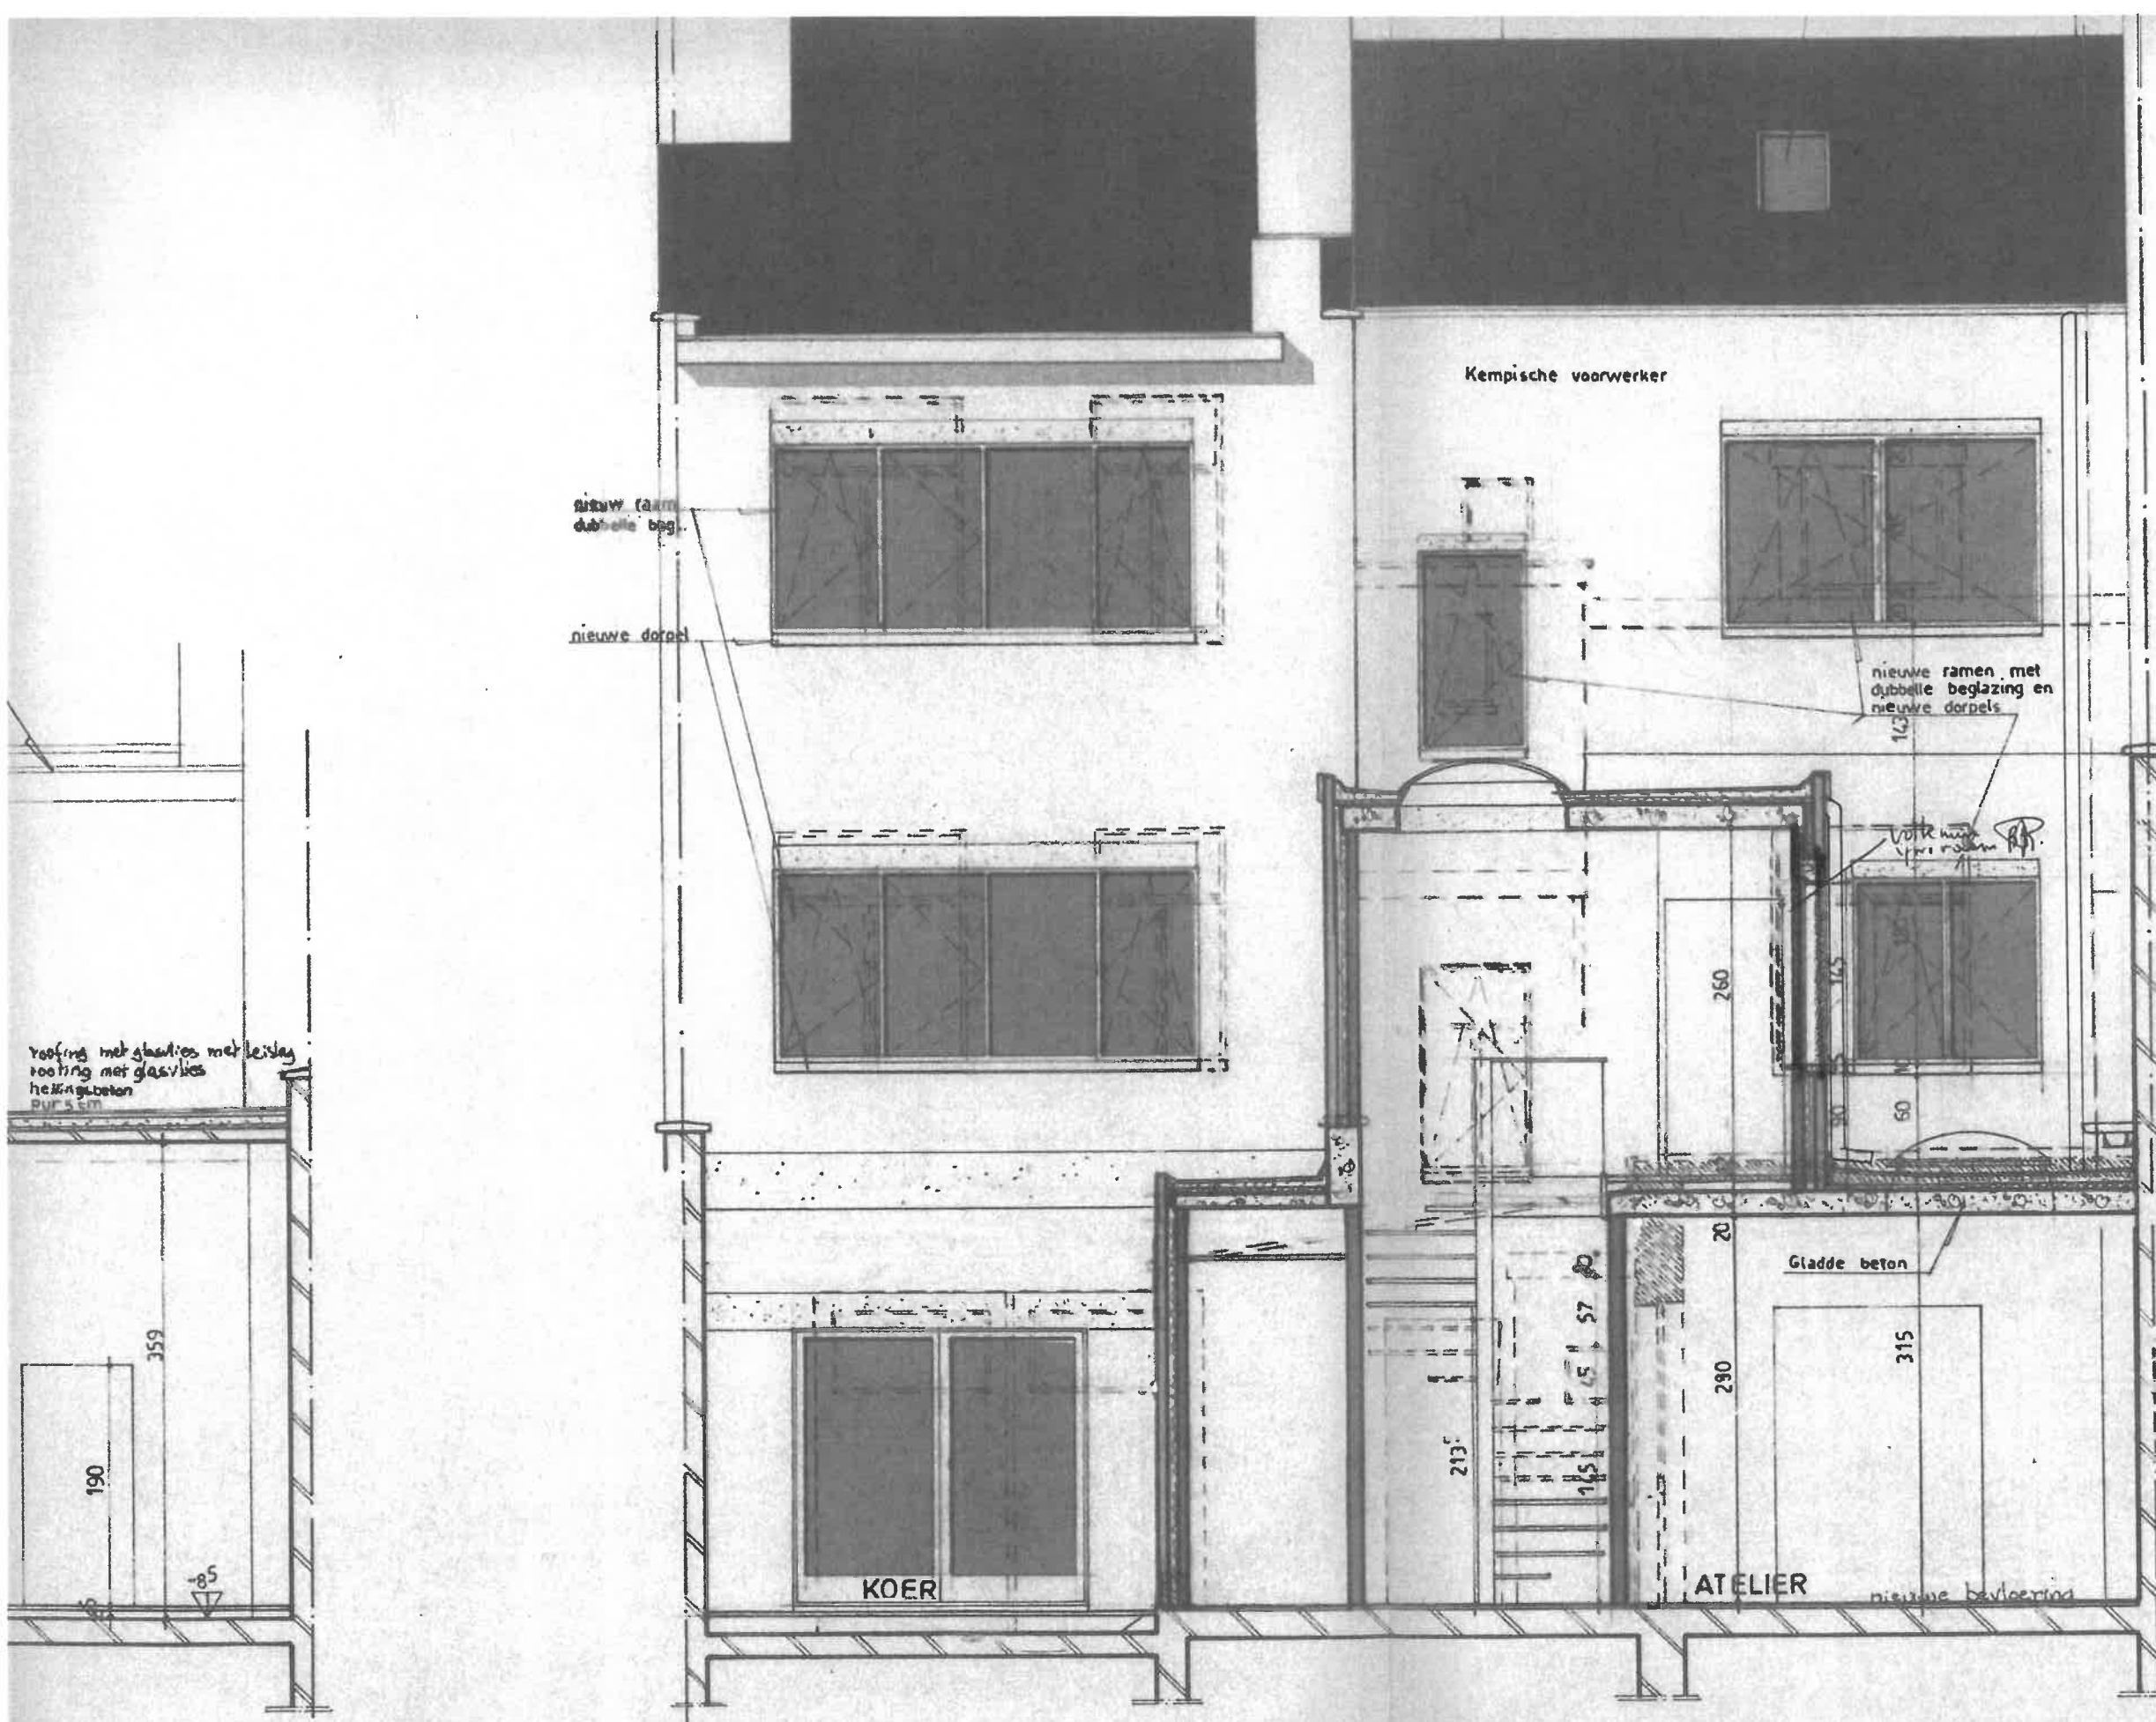

DOORSNEDE 22