


OPMETINGS- en AFBAKENINGSPLAN schaal : 1/250  
referentienummer : 13006 - .....  
Gemeente : DESSEL Bleukenstraat 3  
INPLANTING ONTWERP geen afdeling, Sectie B, nr. 1537C2

**Gemeente : DESSEL** Bleukenstraat 3  
geen afdeling, Sectie B, nr. 1537C2

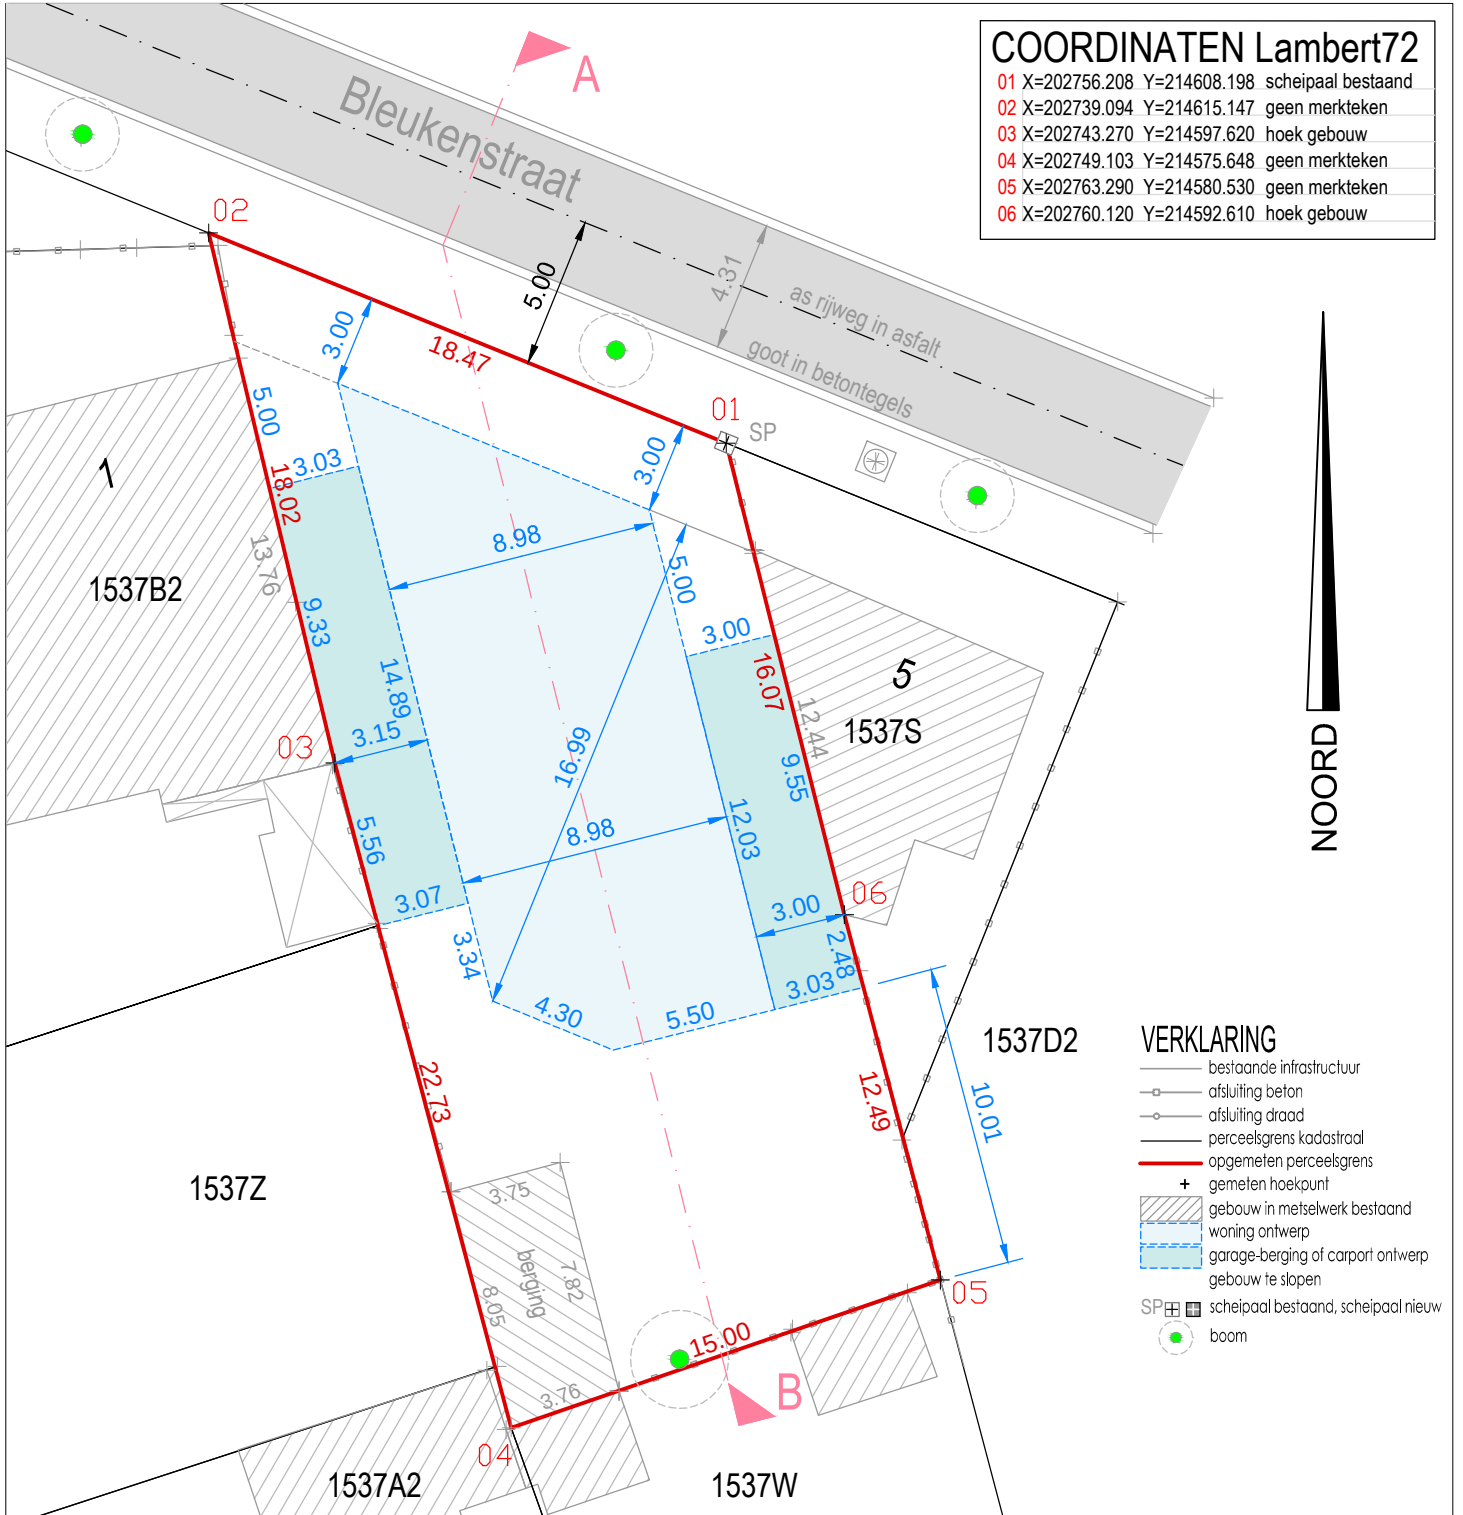

01 t.e.m. 06 volgens bestaande scheipalen en meetplan dd.11-05-1964,  
en volgens bestaande afsluitingen en gebouwen.

De oppervlakte is bepaald voor het perceel dat wordt begrensd door de rode, dikke lijnen.

GSM 0473 86 11 90



BTW nr. 0731.154.425      Langstraat 104, 2440 Geel

datum : 27-11-2025

**opmeting-advies-ontwerp**

# AANVRAAG STEDENBOUWKUNDIG ATTEST

## Bouwgrond voor vrijstaande bebouwing