



B

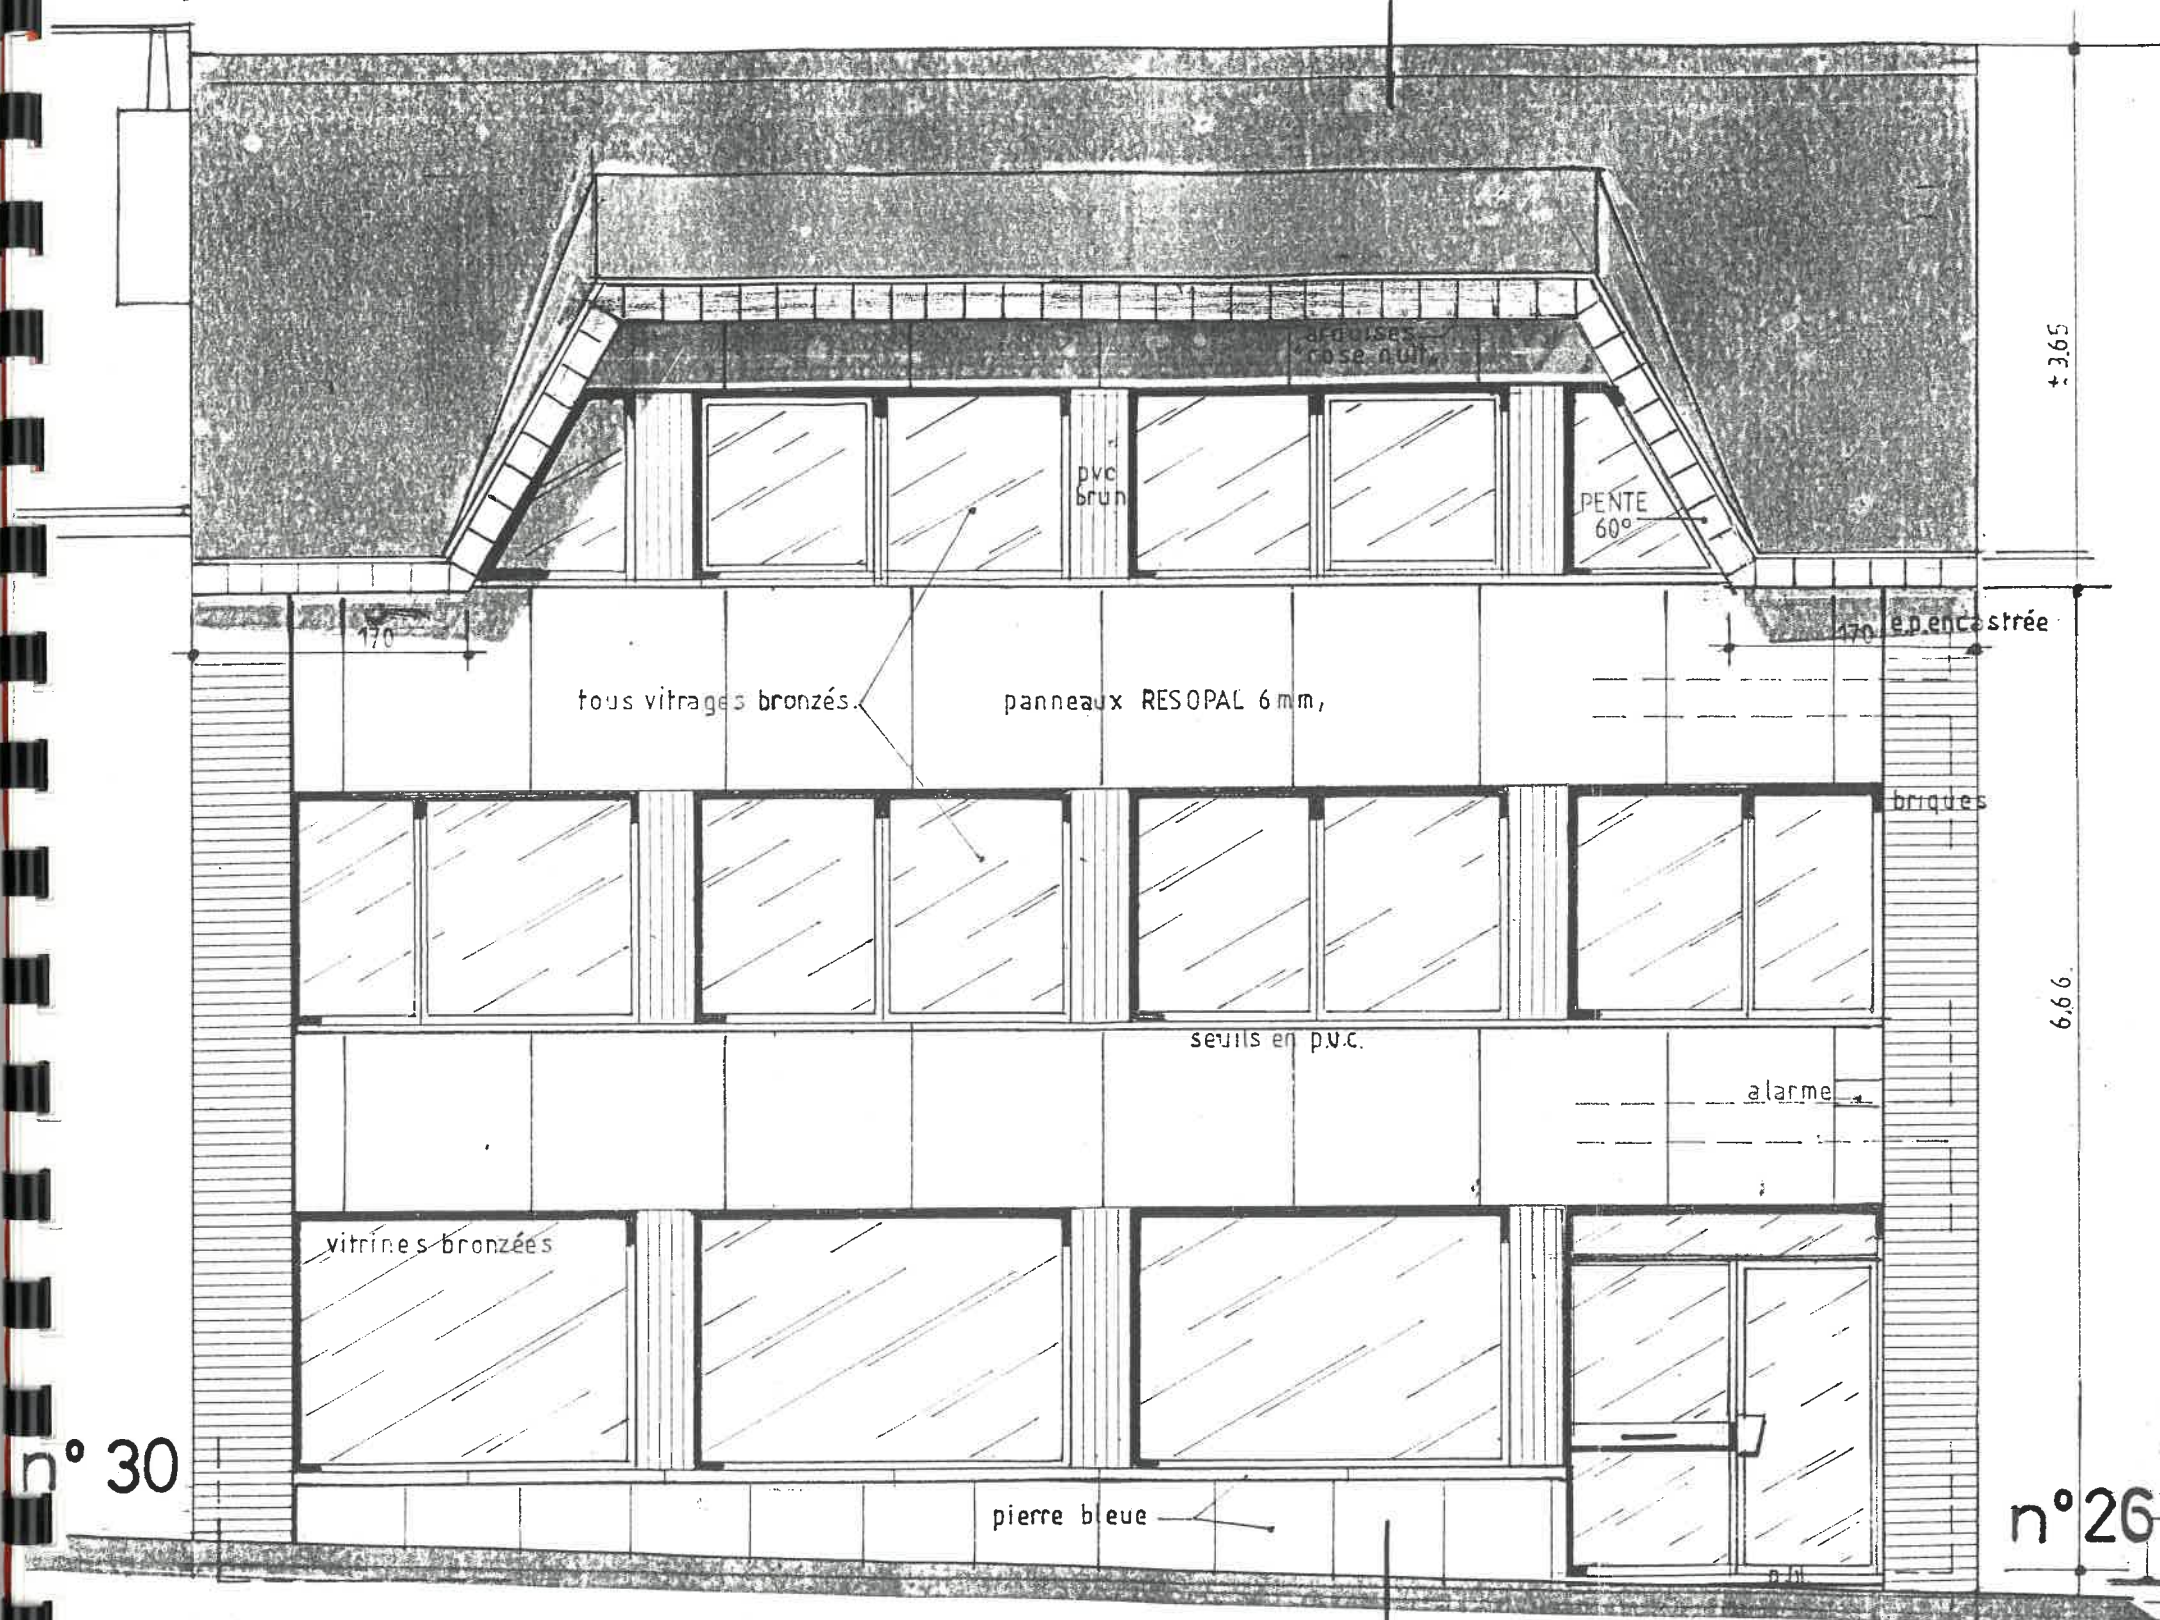


FACADE A RUE

A

COUPE A-B

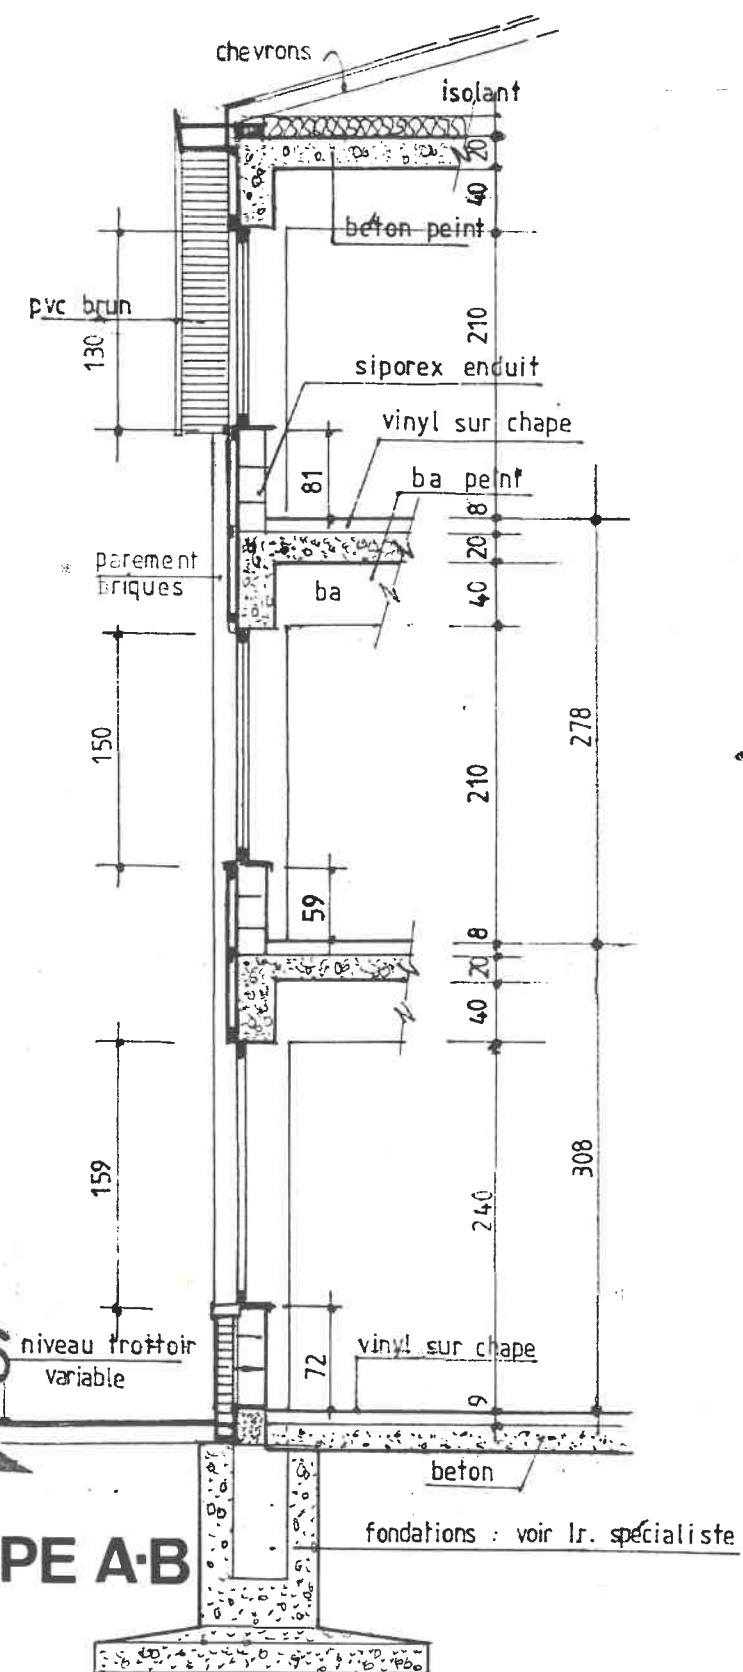


n° 26

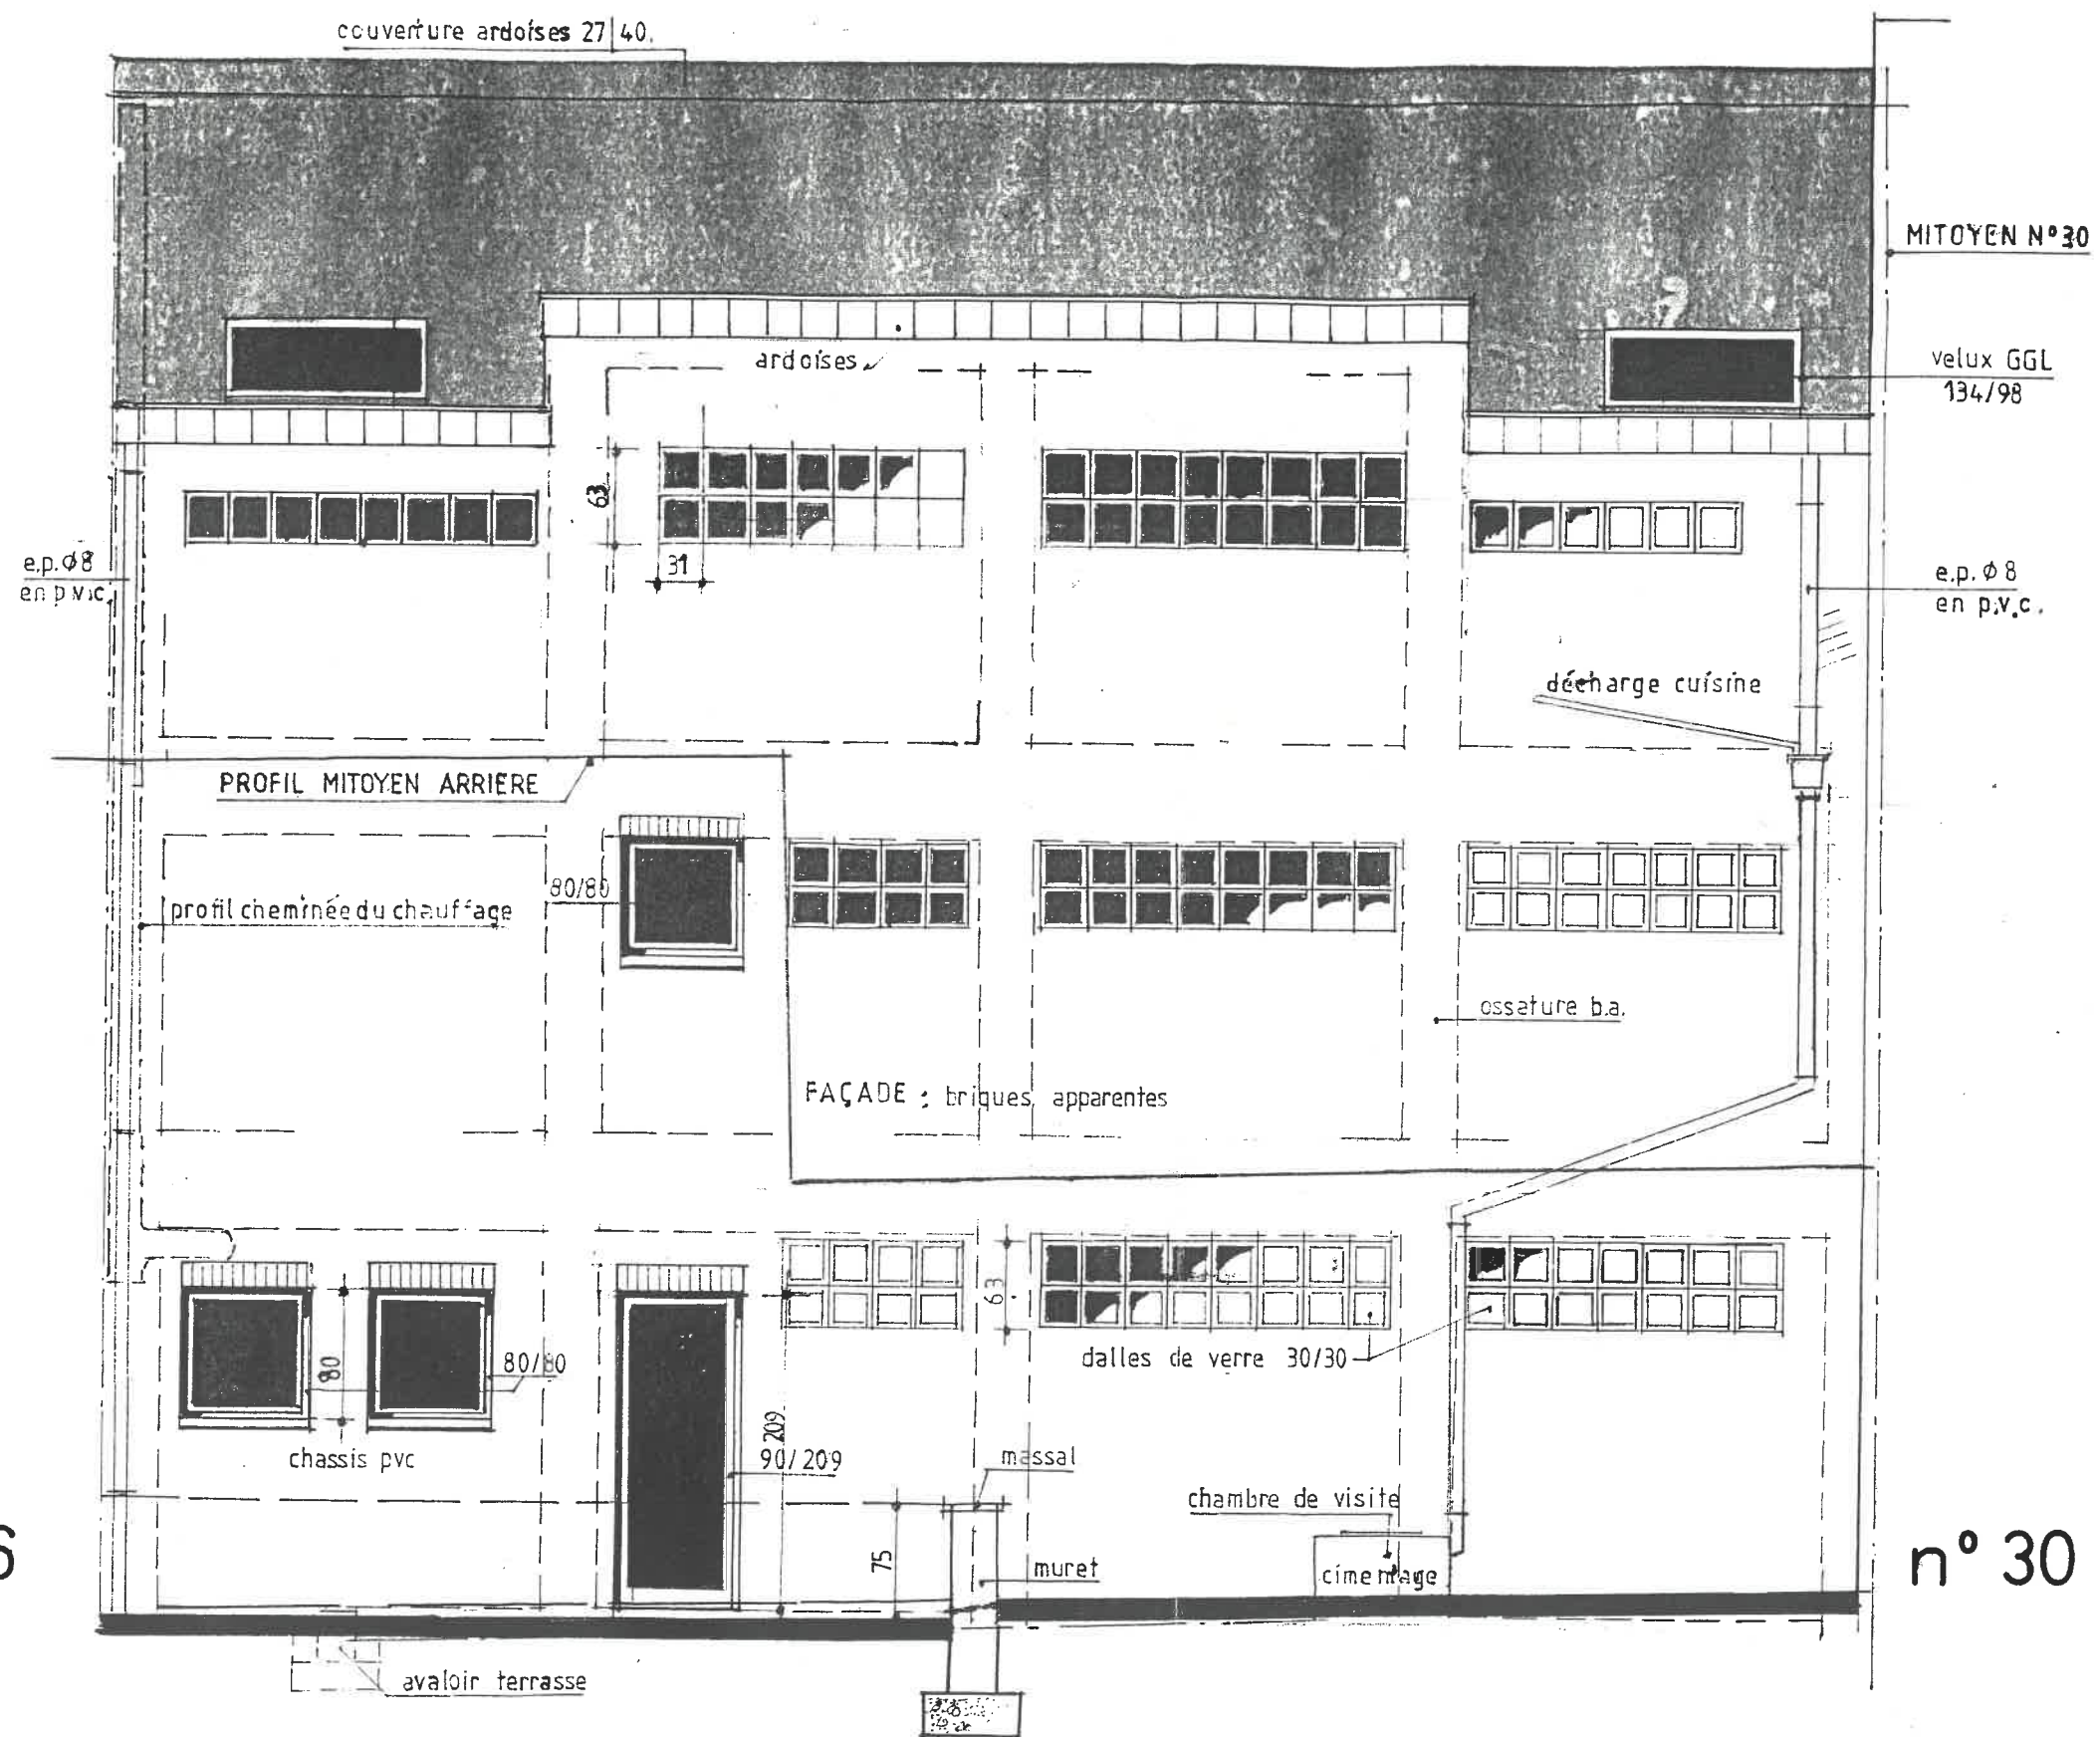


n° 30

FACADE ARRIERE



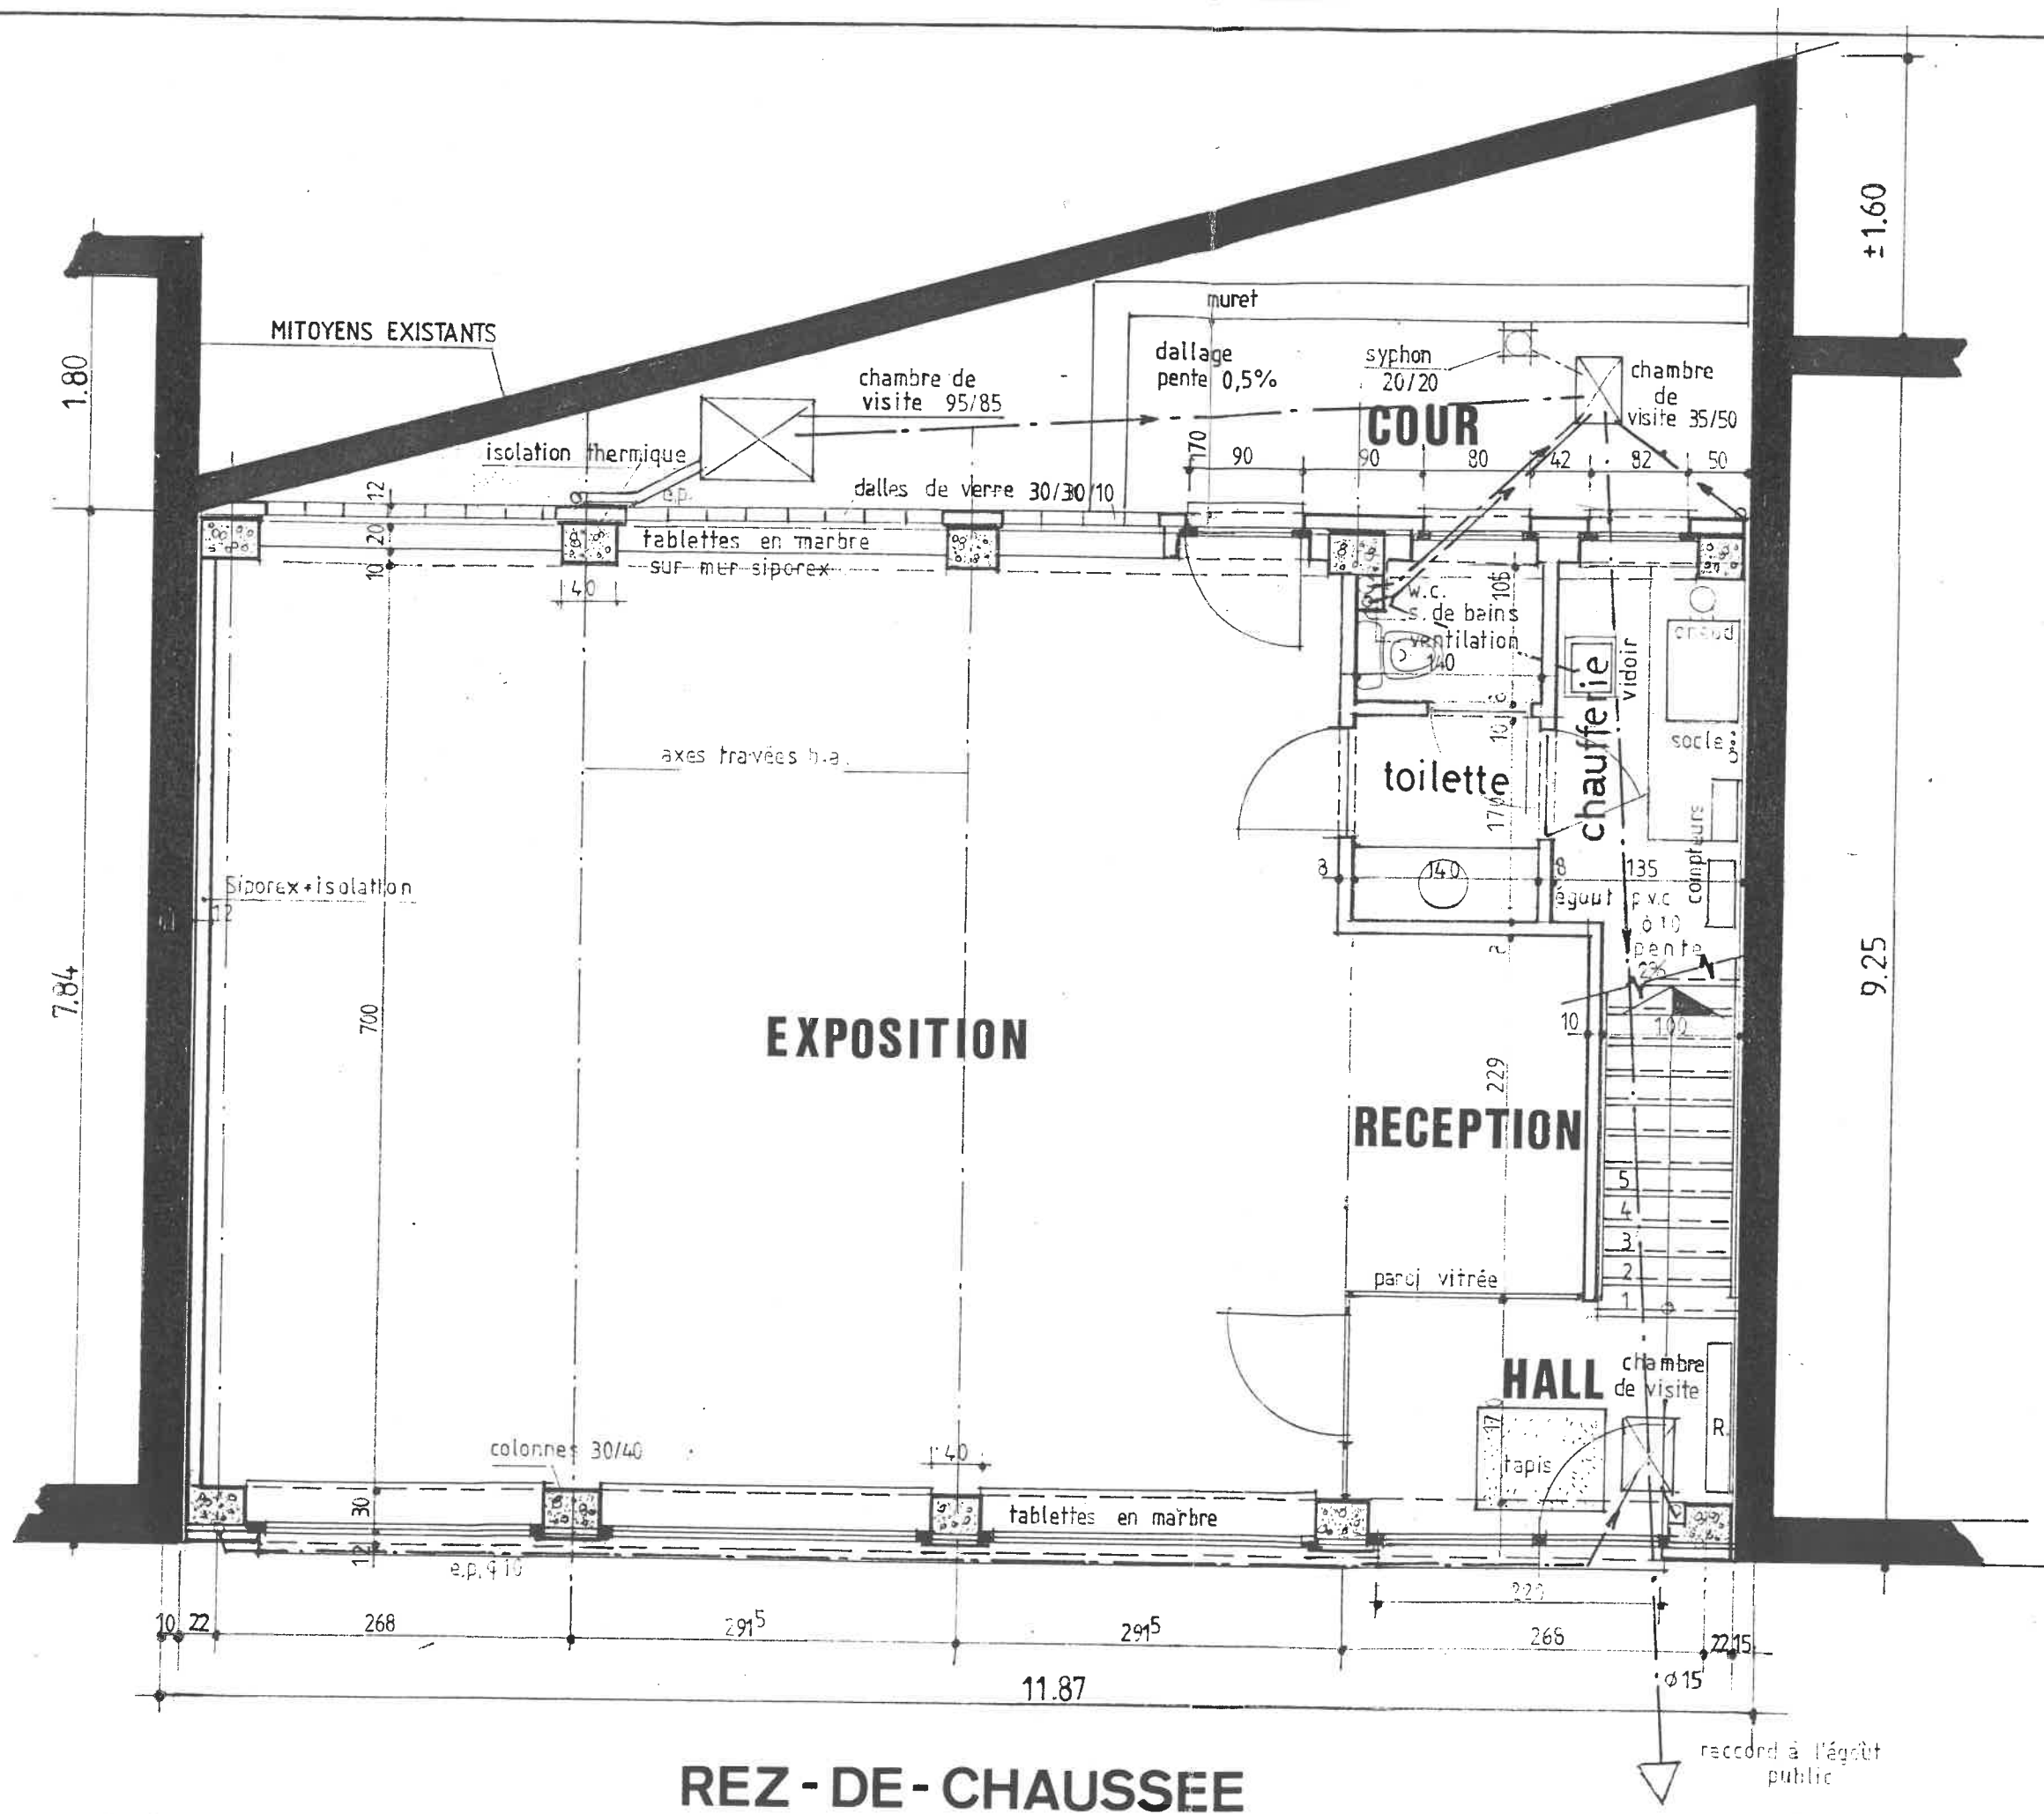

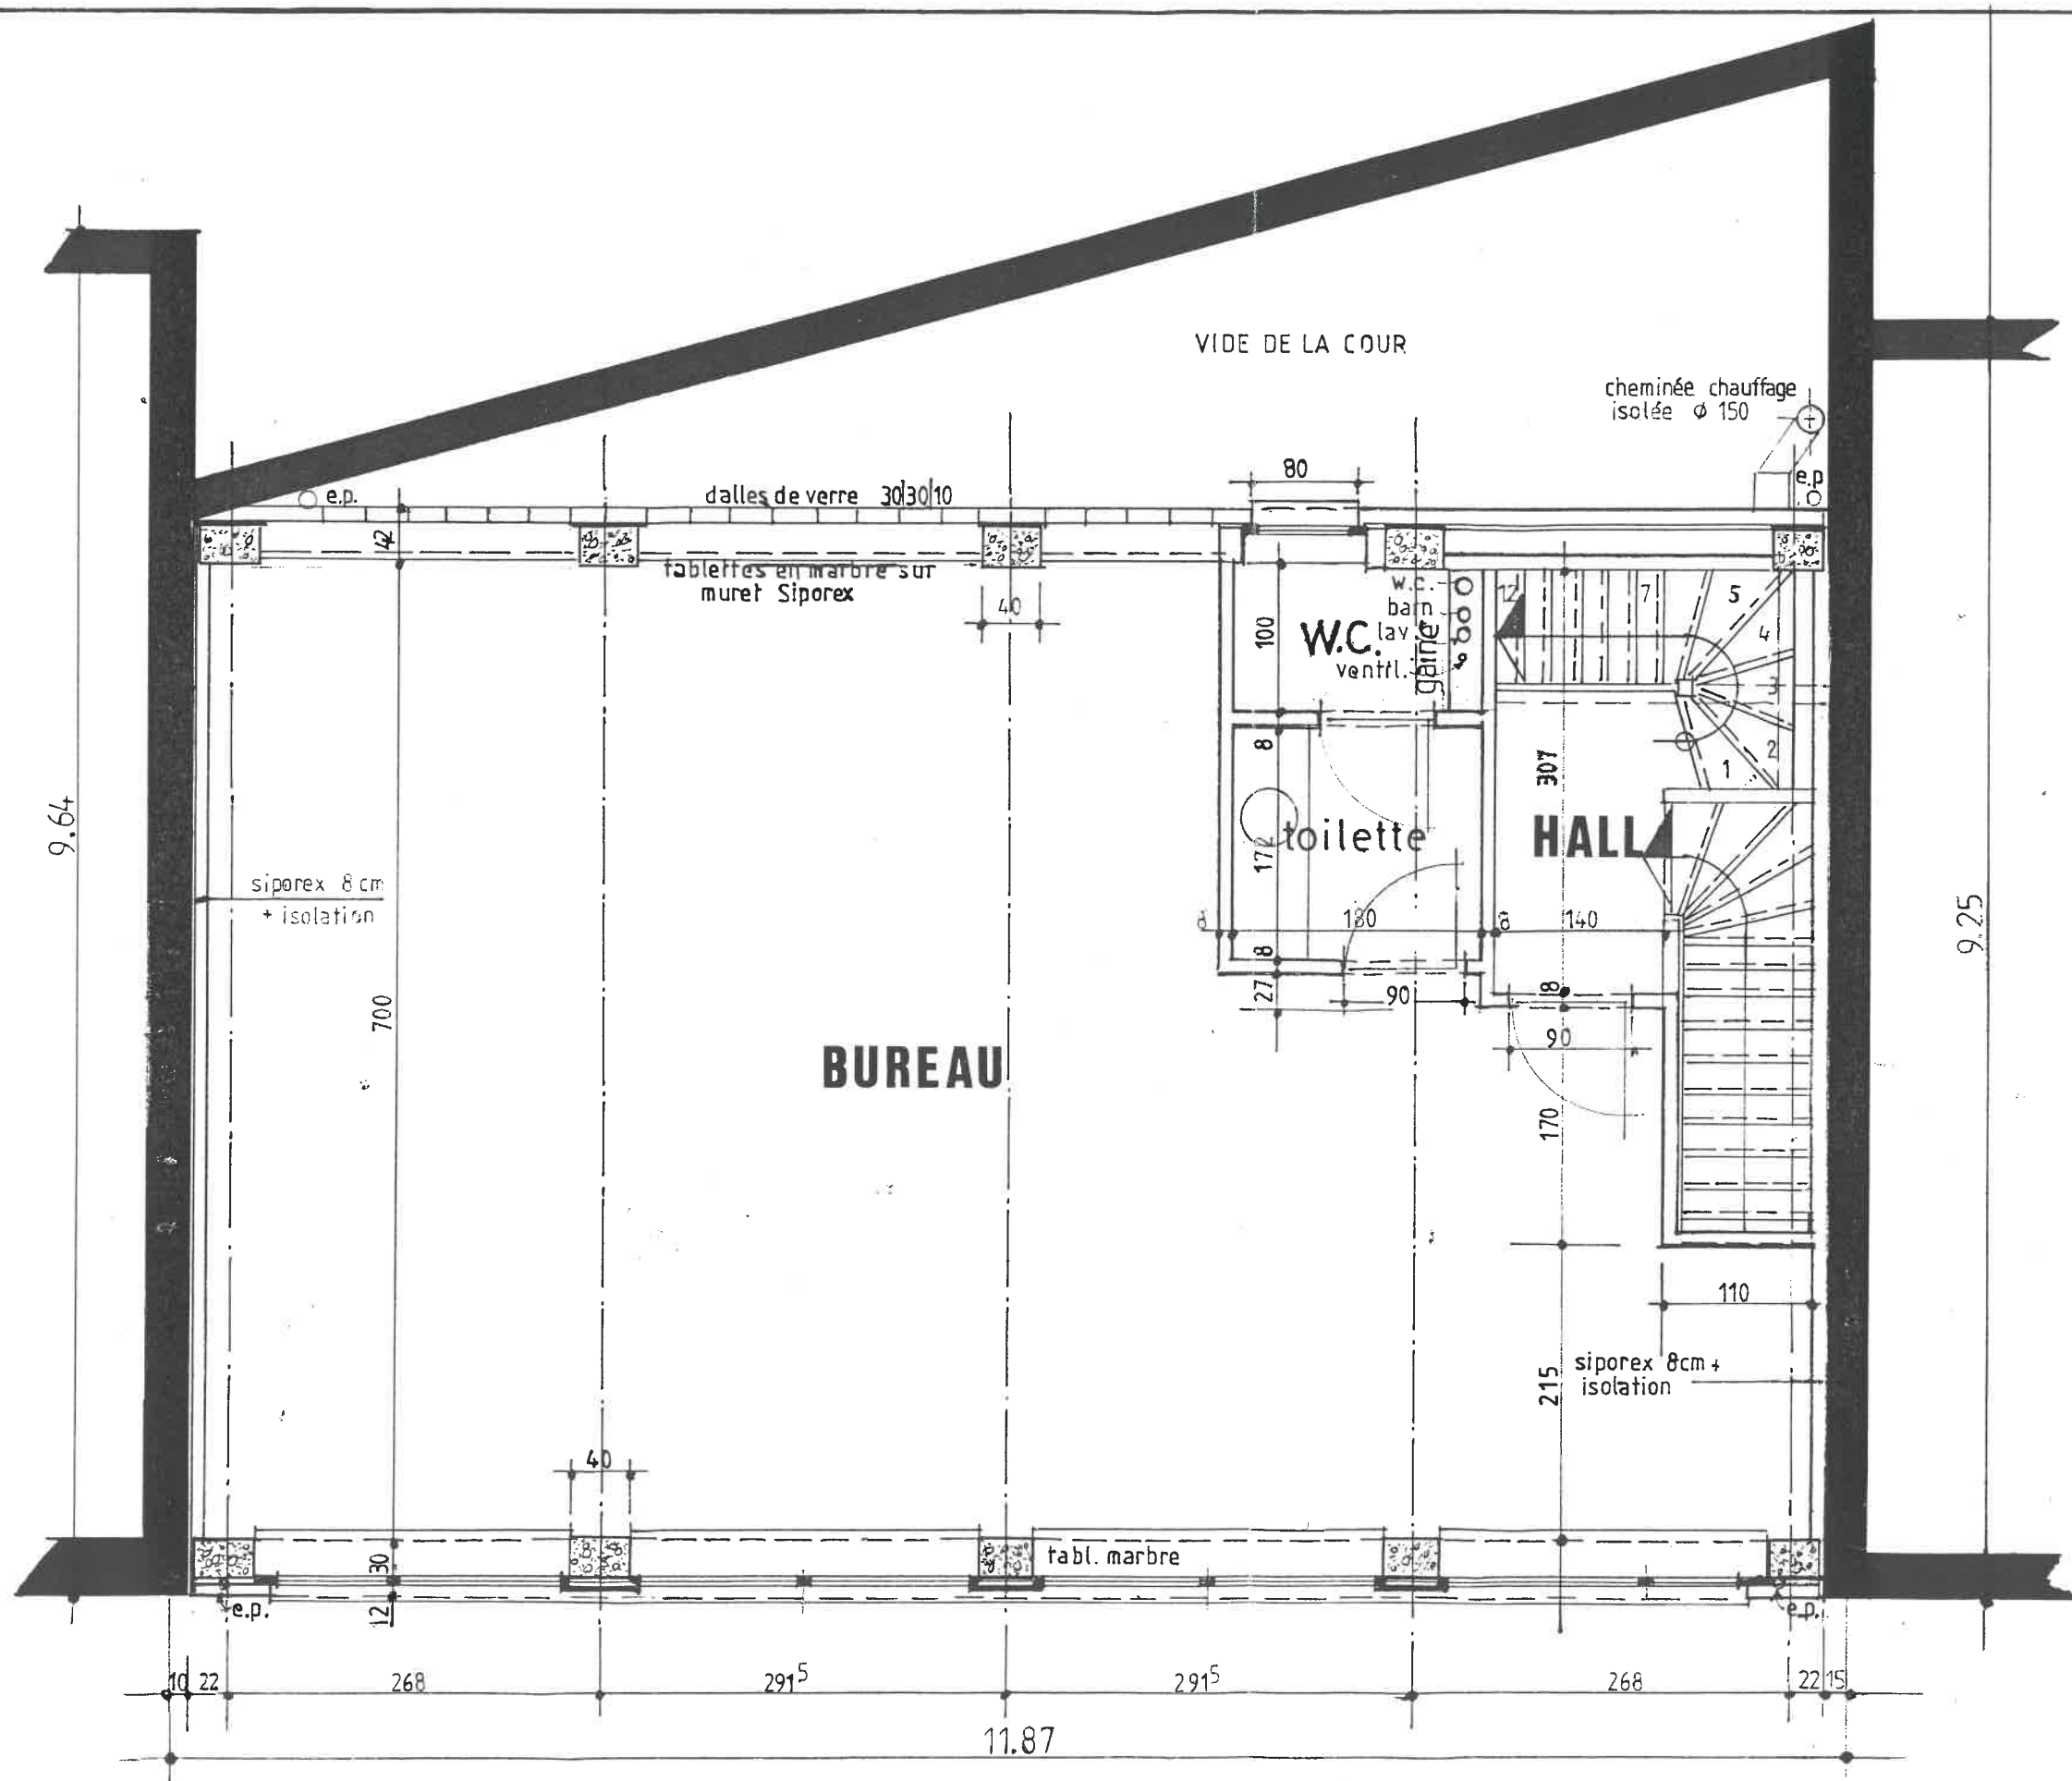

PREMIER ETAGE

