

VILLE DE LIEGE

PLAN D'UN ENSEMBLE DE BUREAUX AVEC TERRASSE IMPLANTE AU NIVEAU 7 DES GALERIES OPERA
cadastrées Ville de Liège, 1ère Division, Section A, Nr 1032 k appartenant à
la S.A. GROUPEMENT FINANCIER LIEGEOIS, place de la République Française, 41 à 4000 - LIEGE




les locaux délimités par un liseré rouge et d'une superficie de 338 m2.
la terrasse délimitée par un liseré jaune et d'une superficie de 90 m2.

Levé et dressé le 17 juillet 2009, par
Ivan JASON
Géomètre-Expert assermenté par
le Tribunal de Première Instance de Verviers
Nr d'inscription : GEO-040765
Chaussée de Verviers, 26, 4910 - THEUX
Tél/Fax : 087/54.29.99

Ivan JASON
Gérant de la sprl Ivan JASON

1ère Division - Section A

LISTING DES COORDONNEES X, Y		
POINT	X	Y
LI1	-1.45	15.00
LI2	25.03	15.00
LI3	25.03	8.59
LI4	21.60	8.59
LI5	21.60	5.09
LI6	14.45	5.09
LI7	14.45	-0.10
LI8	-2.60	-0.10
LI9	-2.27	4.30
LI10	-0.87	4.30
LI11	-0.87	7.50
LI12	-2.02	7.50
LI13	-3.00	-5.30
LI14	14.45	-5.30

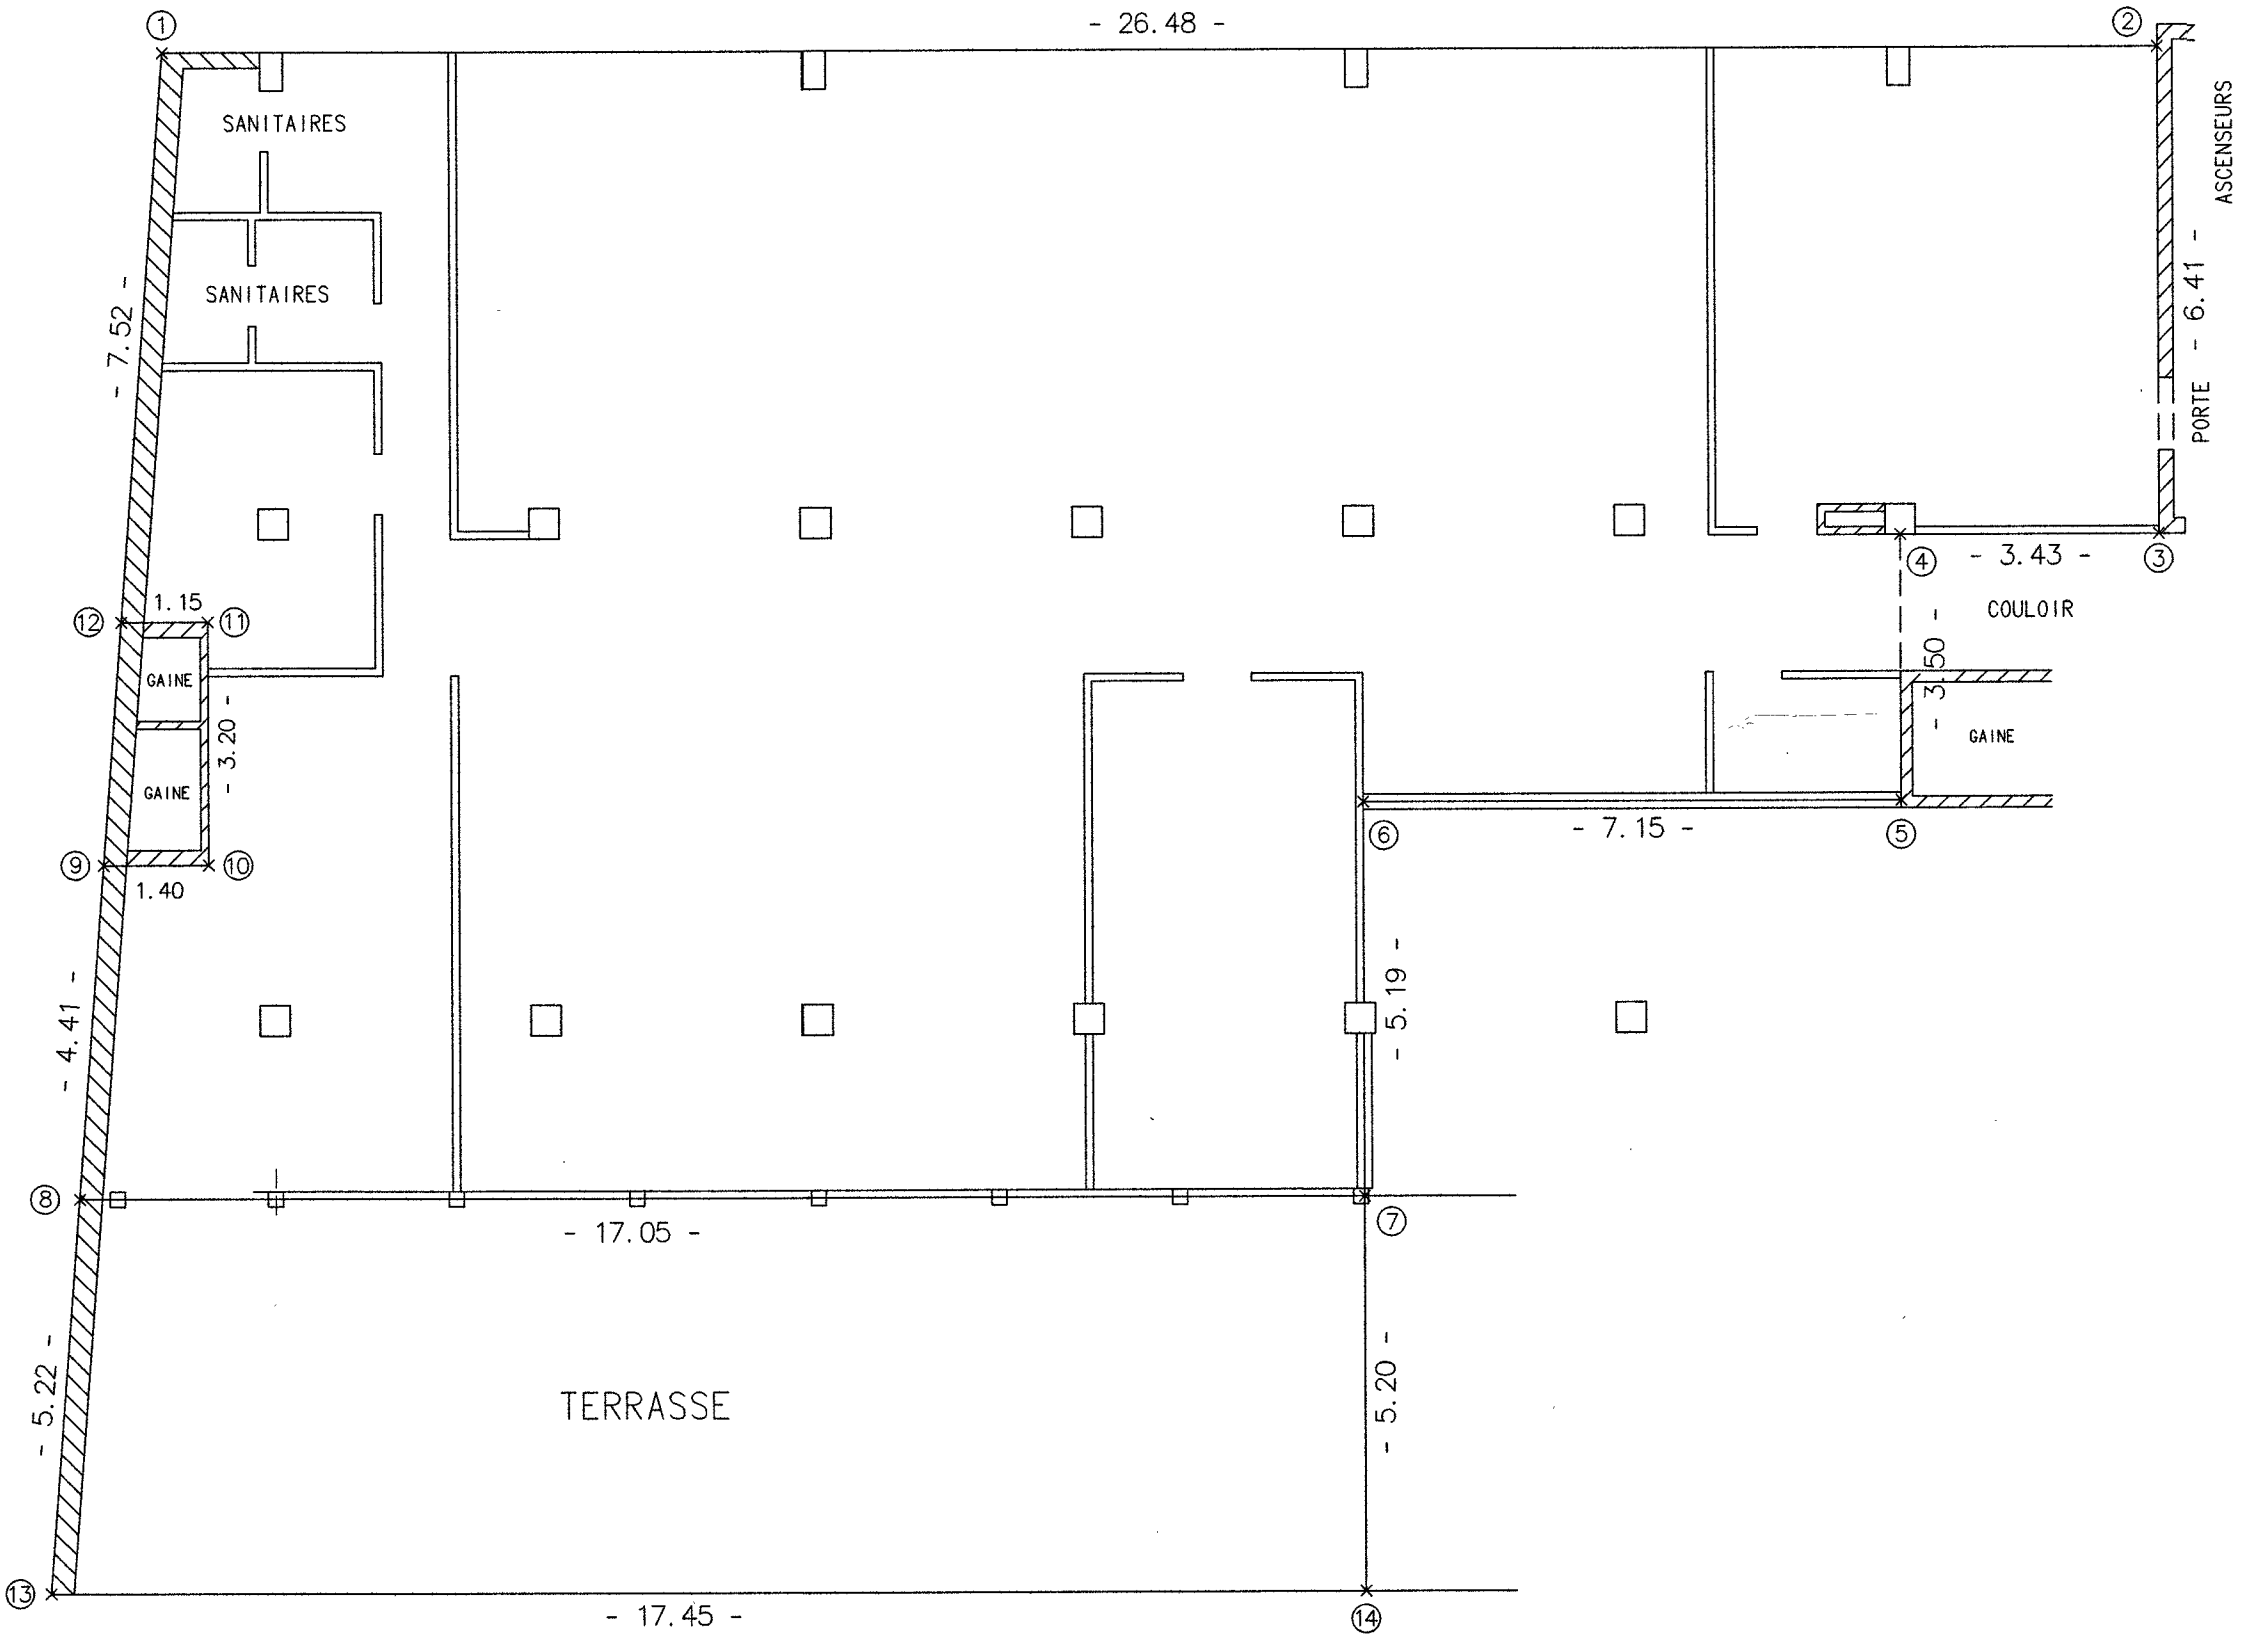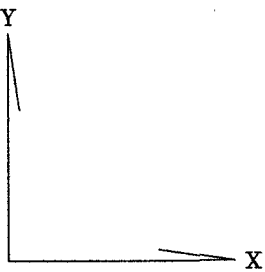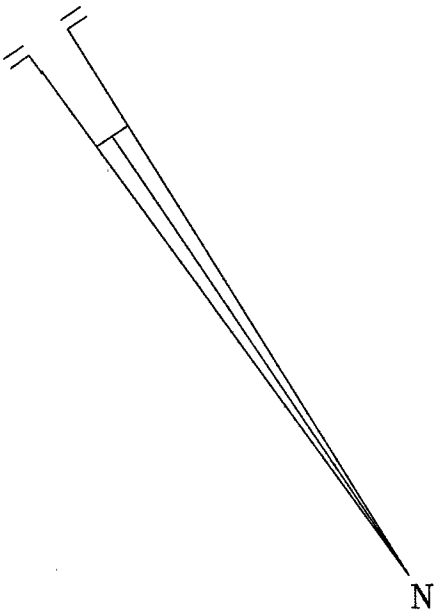

PLACE DE LA REPUBLIQUE FRANCAISE

Echelle : 1 à 100