

Keuringsverslag van een elektrische laagspanning- en zeer lage spanningsinstallatie

CONFORM

Datum keuring: 08/09/2025

Inspecteur: Henk Pemen

Mentor:

Installateur: D-Light GCV

ID-label:

B.T.W. nr.: BE 0679 709 385

Klantreferentie:

Merk en type meettoestel: Metrel
ET61557

Serienummer: 19370719

Datum verslag: 08/09/2025

Plaats van het onderzoek

Straatnaam Bakkerstraat
Huisnummer 31
Busnummer
Postcode 2140
Gemeente Borgerhout
Land België

Eigenaar

Naam Stassijns
Straatnaam Bakkerstraat
Huisnummer 31
Busnummer
Postcode 2140
Gemeente Borgerhout
Land België

Installateur

Naam D-Light GCV
BTW nr. BE 0679 709 385
Telefoonnummer +32 472 47 41 02
E-mail info@d-lighted.be

Type : woning

Afbeelding schakel- en verdeelbord:

EAN : 541448820039794183

Teller Nr.: : 1SAG3100096979



Aard onderzoek:

Netbeheerder: FLUVIUS

Aantal borden: 2

Aardelektrode: Verticaal of schuin in de grond gedreven staven, pennen of geleiders

Controlebezoek van een huishoudelijke installatie volgens (KB 08/09/2019) - AREI Boek 1- 6.5. en 4.2.4.3.

Spanning: 3N400V

Meter / bord verbinding: 10 mm²

Max beveiliging: 40 A


Aantal kringen: 24

Ri algemeen: 13,95 MΩ

RE: 30,0 Ω

OK

OK

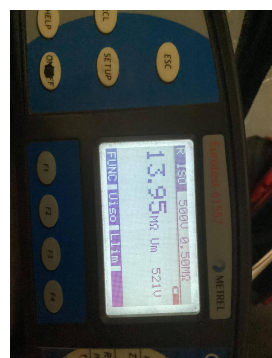

DIFFERENTIEELSTROOMINRICHTING

ΔI (mA)	In (A)	In - andere (A)	I _{Δt}	Type	Beveiligde kringen	Test	x 2,5
300	63		22,5kA2s (3000A)	A		OK	OK

IΔ (mA)	In (A)	In - andere (A)	IΔt	Type	Beveiligde kringen	Test	x 2,5
-	-	-	-	-	-	-	-
30	40	22,5kA2s (3000A)	A			OK	OK
BESCHRIJVING INSTALLATIE							
Aantal kringen	Curve	Bescherming IN (A)	(andere)	P	Sectie (mm²)		
Zie schema's	-	-	-	-	-		
Visueel nazicht (algemeen)	OK	Directe aanraking	OK	Indirecte aanraking	OK		
Aansluitingen	OK	schema in bijlage door Aceg vzw	NA				
Equipotentiale verbindingen	OK	Doorsnede geleiders	OK				
Continuïteit	OK	Verlichting / toestellen	OK				

OPMERKINGEN - INBREUKEN - NOTA'S

- N2 Geen inbreuken vastgesteld.
- N4 De controle omvat enkel het woongedeelte van het pand.

BESLUIT

- ☒ De elektrische installatie voldoet aan de voorschriften van het KB 08/09/2019 - AREI Boek 1. Het volgende controlebezoek is te voorzien voor 8/9/2050
- ☒ De nodige maatregelen werden genomen, zodat de ingangsklemmen van de automatische differentieelstroominrichting, geplaatst aan het begin van de installatie, ontoegankelijk zijn gemaakt door verzegeling.
- ☒ Het (de) eendraadsschema(s) en het (de) situatieplan(nen) werd(en) door het erkend organisme voor gezien getekend.
- Deze pdf-versie van het keuringsverslag is de originele versie en mag worden verspreid..

Aantal bijlage(n):

VRIJGAVE VAN HET KEURINGSVERSLAG

Inspectietijd: van 12:50 tot 13:30

De inspecteur Henk Pemen



Henk Pemen
ACEG VZW - 413

Plichten van de eigenaar, beheerder, huurder voor de installatie onderworpen aan het AREI Boek 1 afdeling 9.1.2.

Het verslag dient te worden bewaard in het dossier van de elektrische installatie.
Elke wijziging dient te worden vermeld in het elektrisch dossier.
Elk ongeval overkomen van personen en te wijten, rechte streks of onrecht streks, aan de aanwezigheid van de elektrische installatie dient onmiddellijk meegedeeld te worden aan de algemene Directie Energie van de Federale Overheidsdienst Economie.


Kwaliteit


De reproductie van dit document is enkel toegelaten in zijn integrale vorm en enkel met het schriftelijk akkoord van het controleorganisme en de aanvrager.
De keuring beperkt zich tot de zichtbare en normaal toegankelijke delen van de installatie.

Voor vragen of algemene voorwaarden verwijzen wij graag naar www.aceg.be


BE53 0689 0209 2953 | BTW BE0839.866.481

Stappenplan voor een installatie die conform is:			
Stap 1	Stap 2	Stap 3	Stap 4
Lees dit proces-verbaal zorgvuldig en besteed aandacht aan de eventuele nota's	Als u grote wijzigingen of uitbreidingen aan de installatie aanbrengt, moet u deze laten controleren.	De volgende periodieke keuring is voorzien voor 8/9/2050	ACEG staat tot uw dienst voor alle noodzakelijke keuringen.

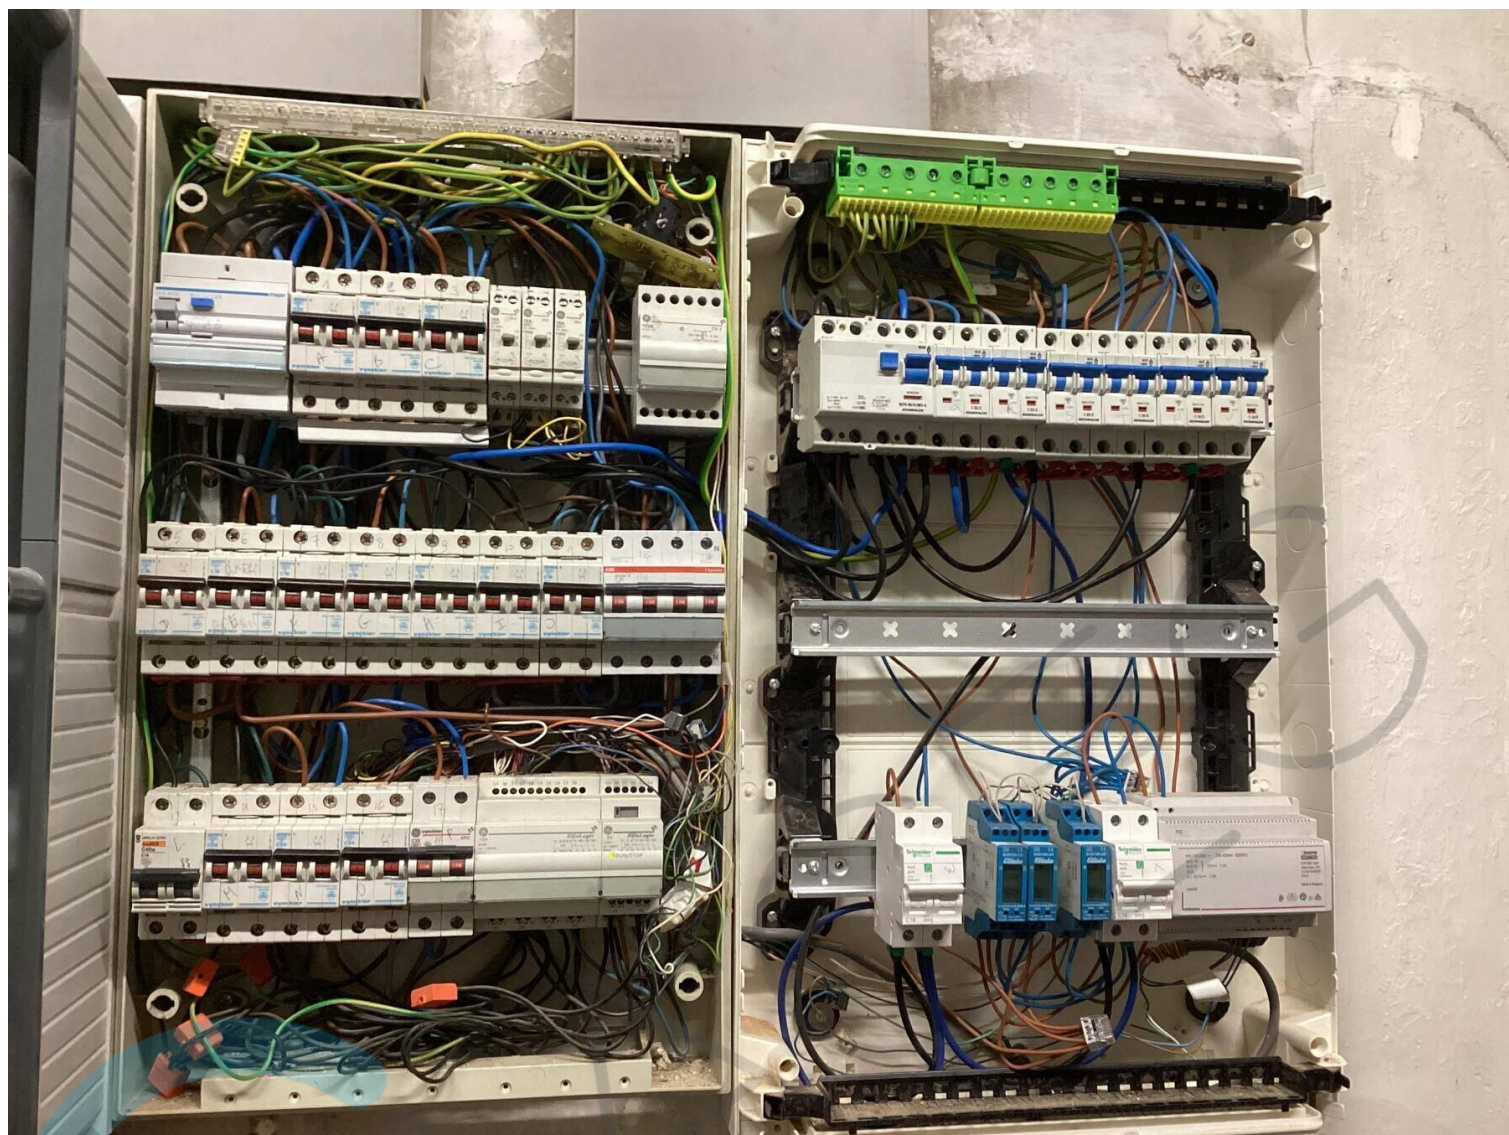


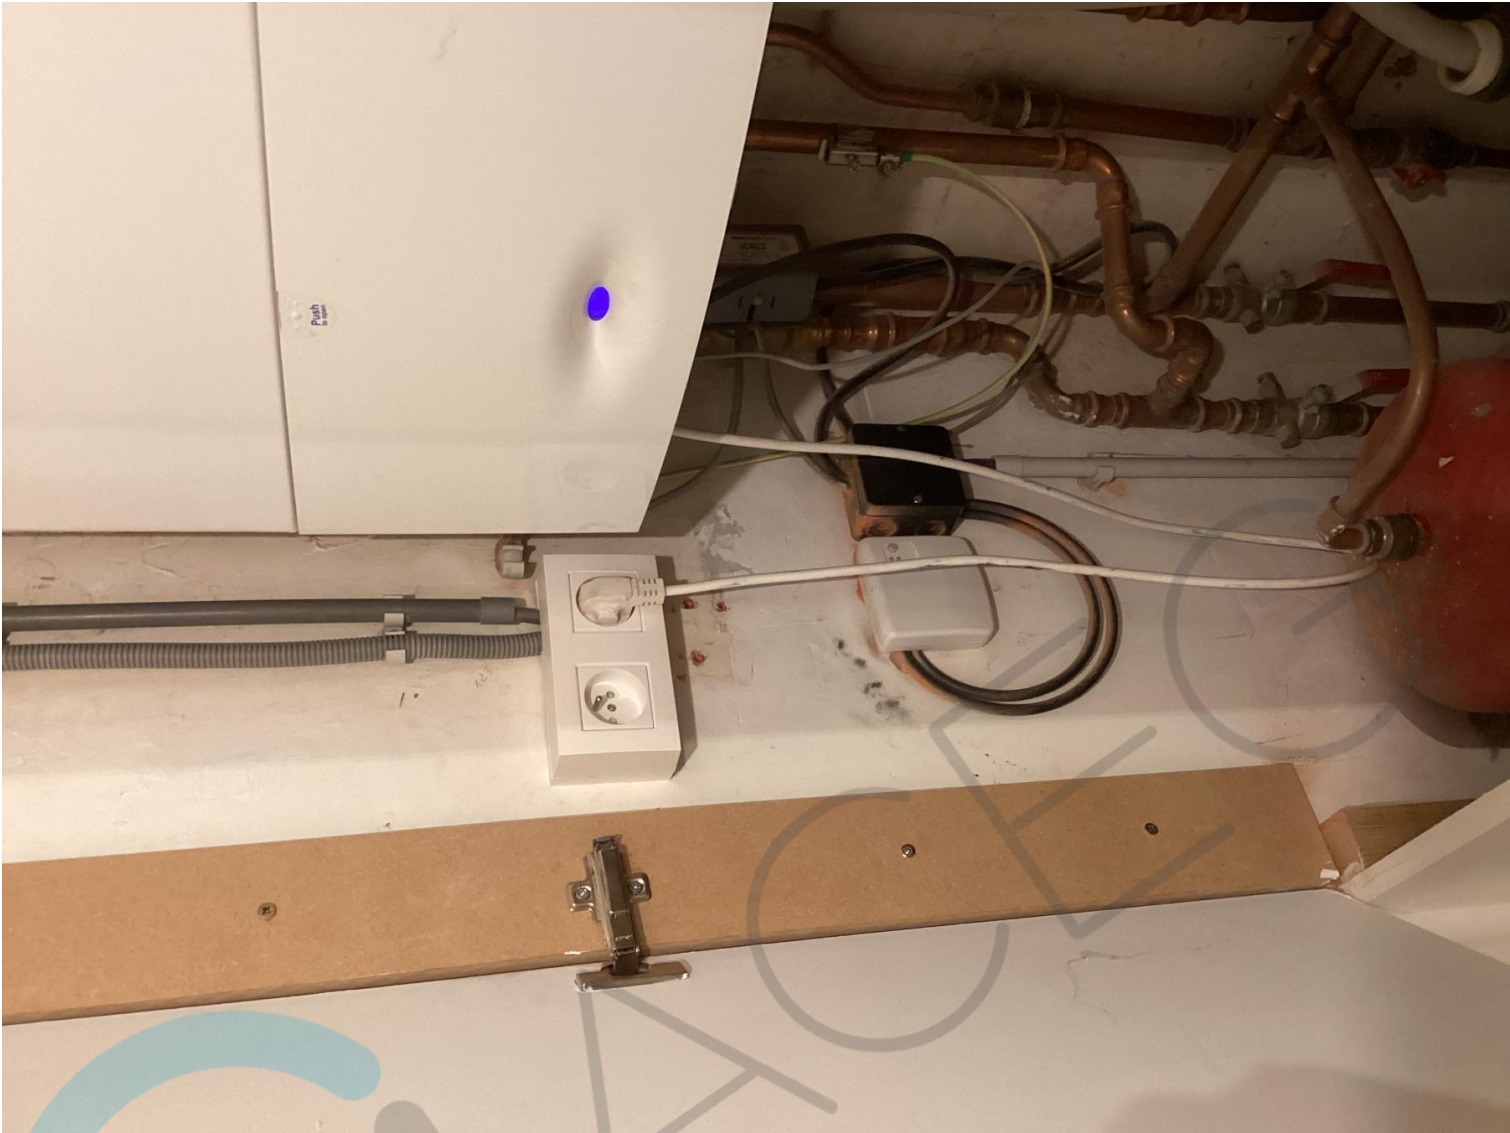





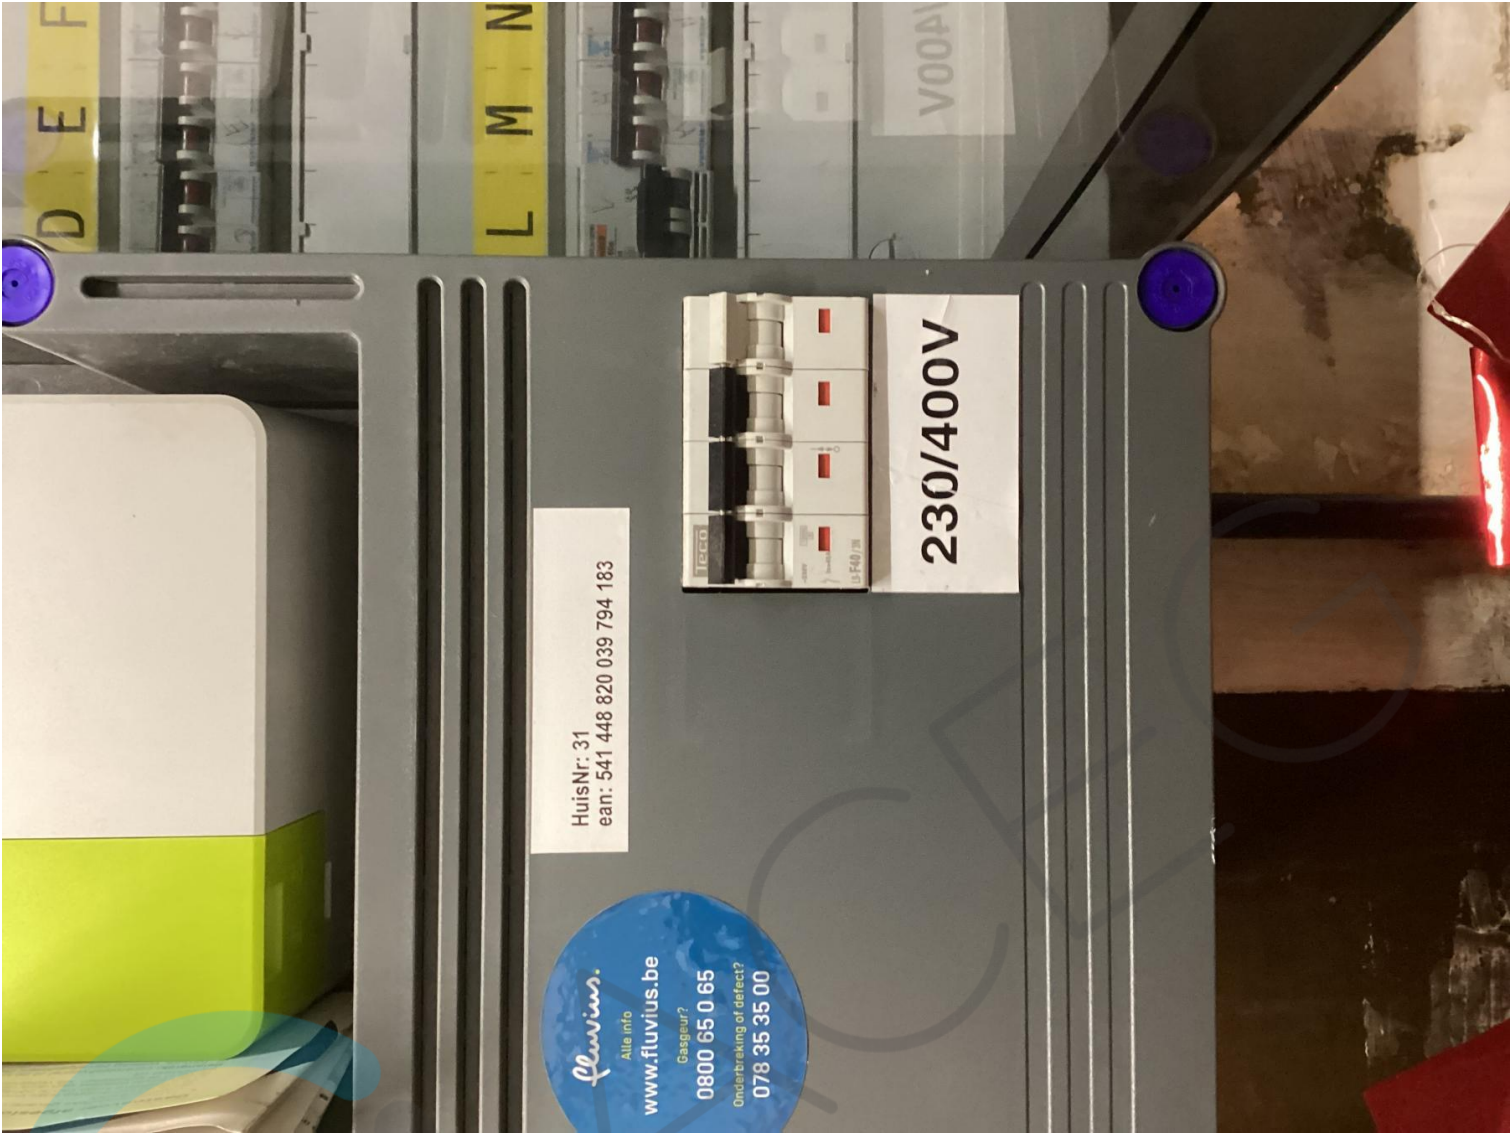





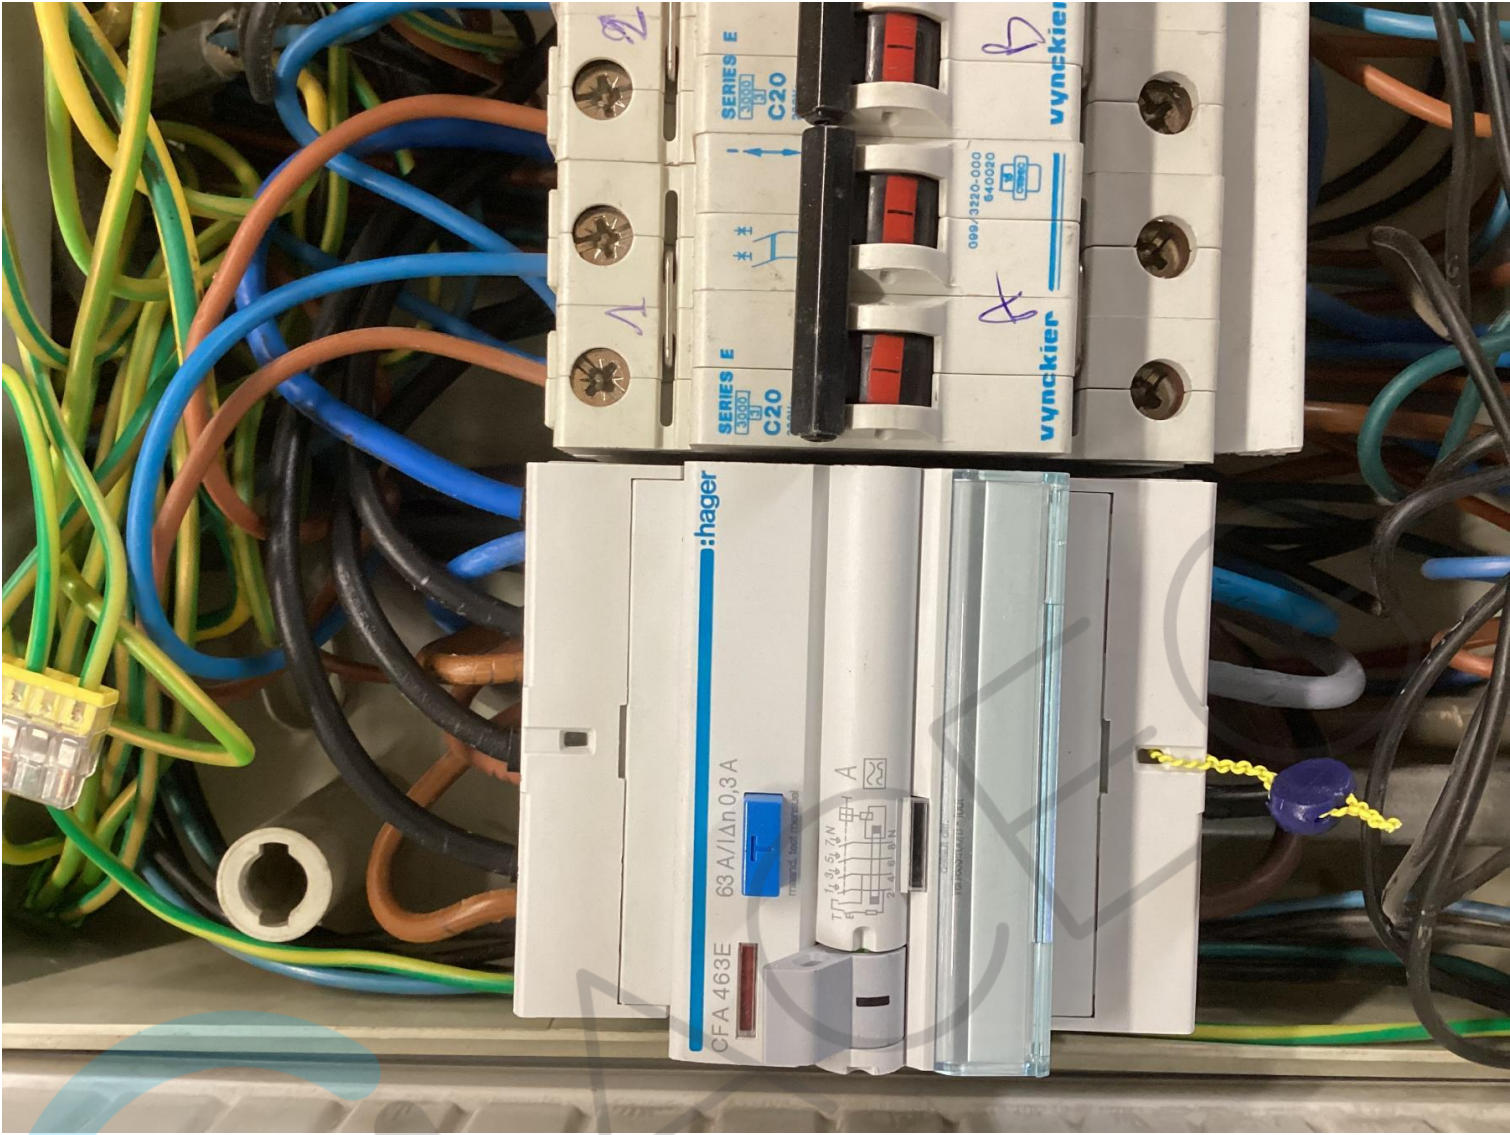


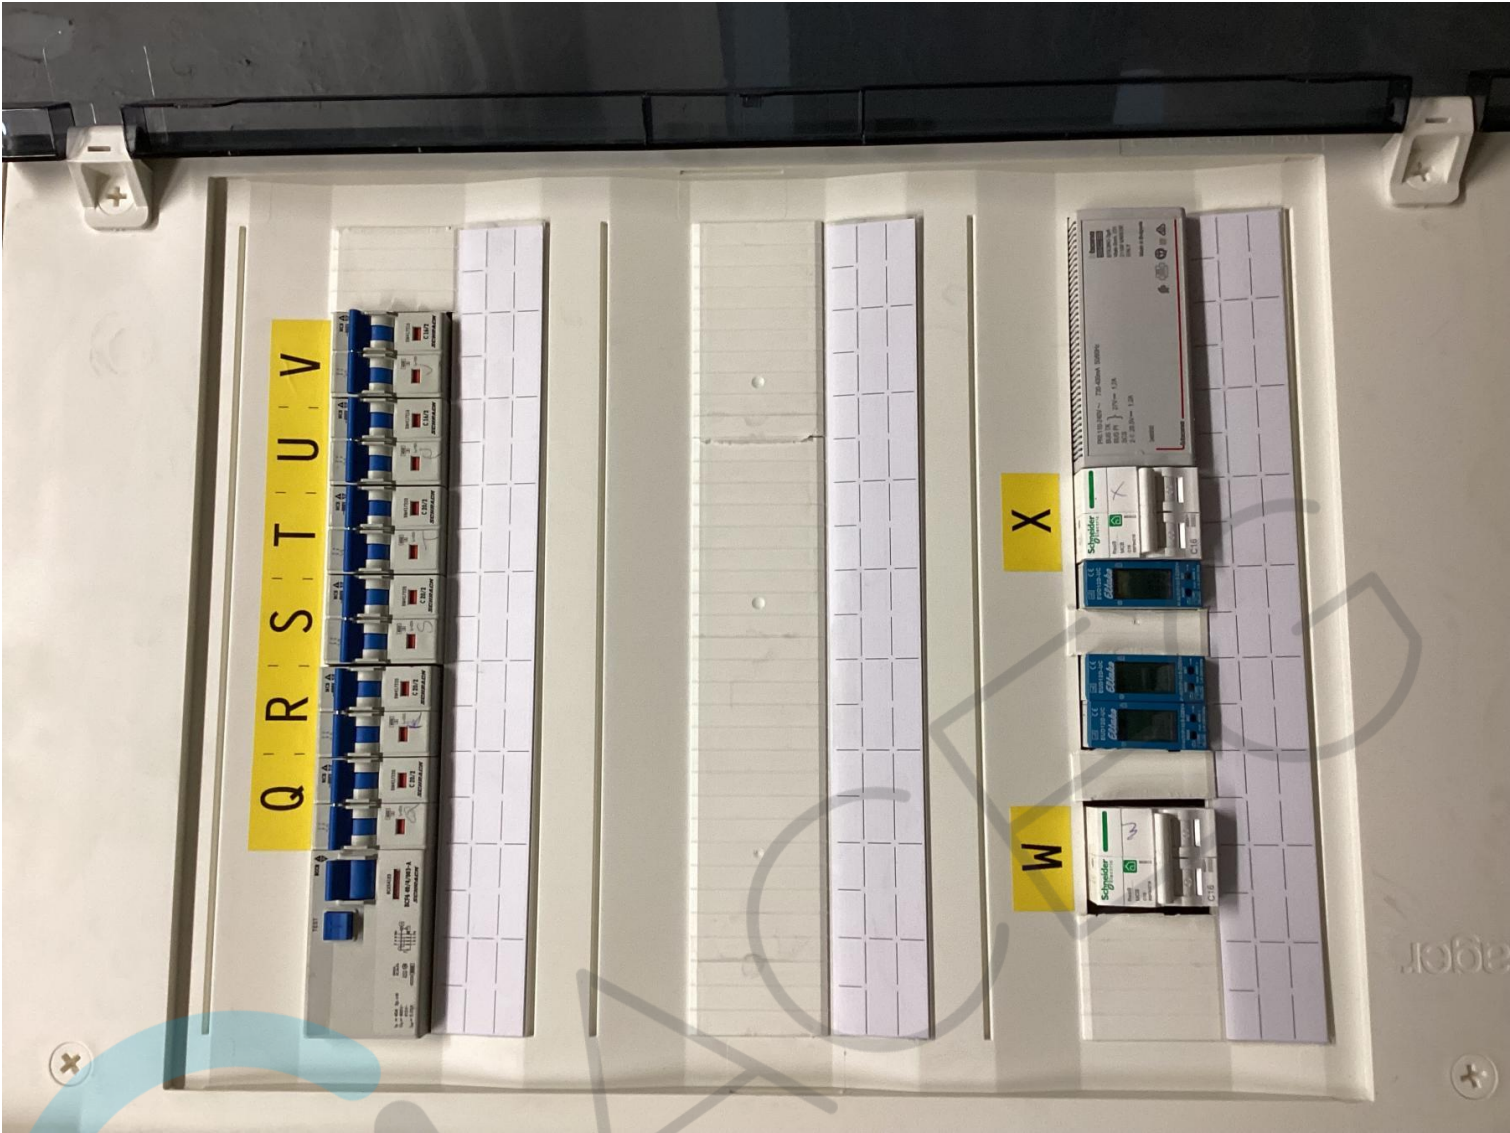


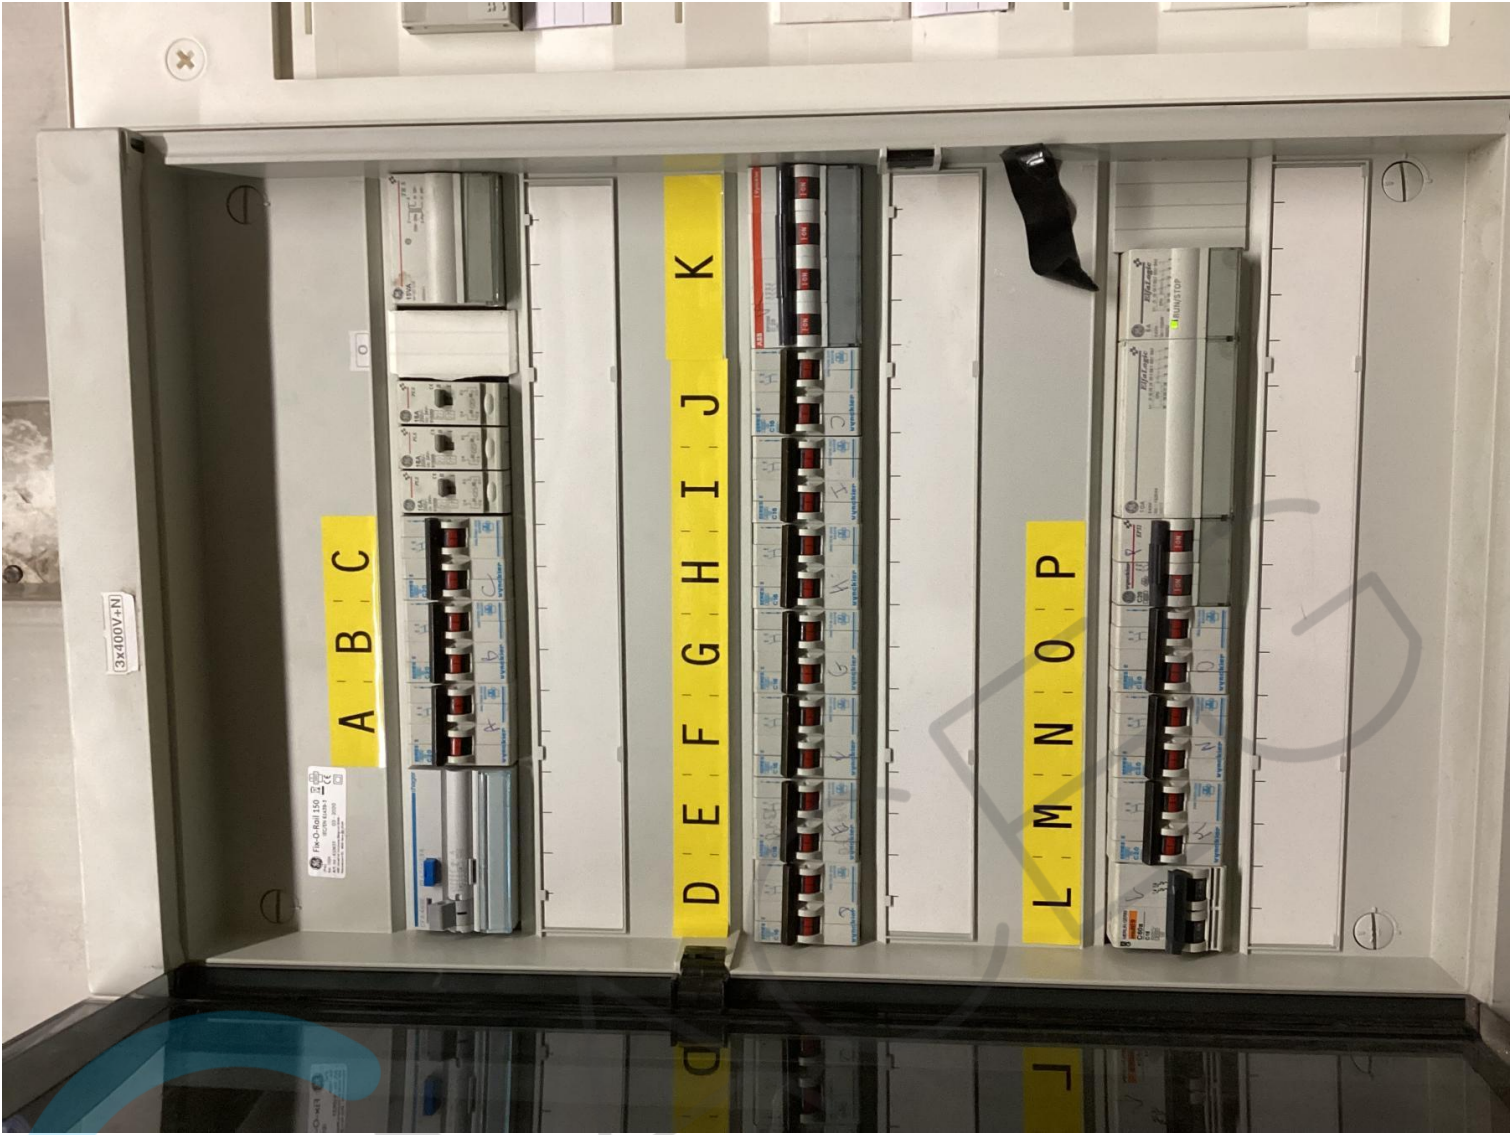

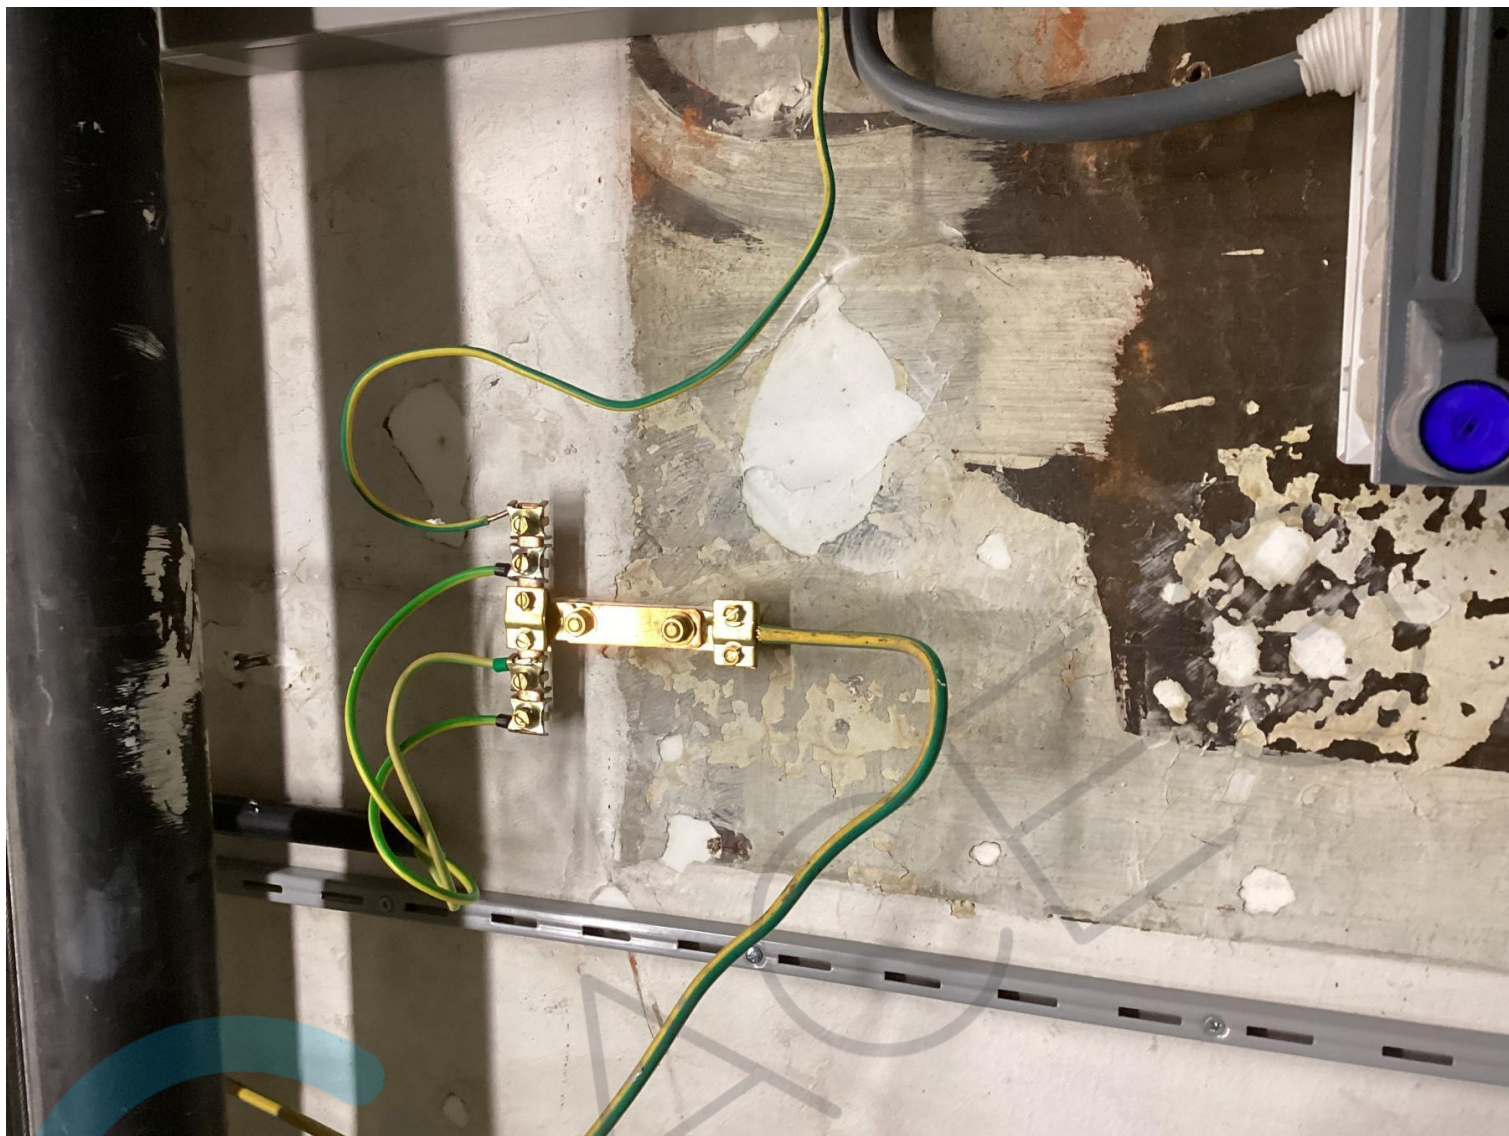

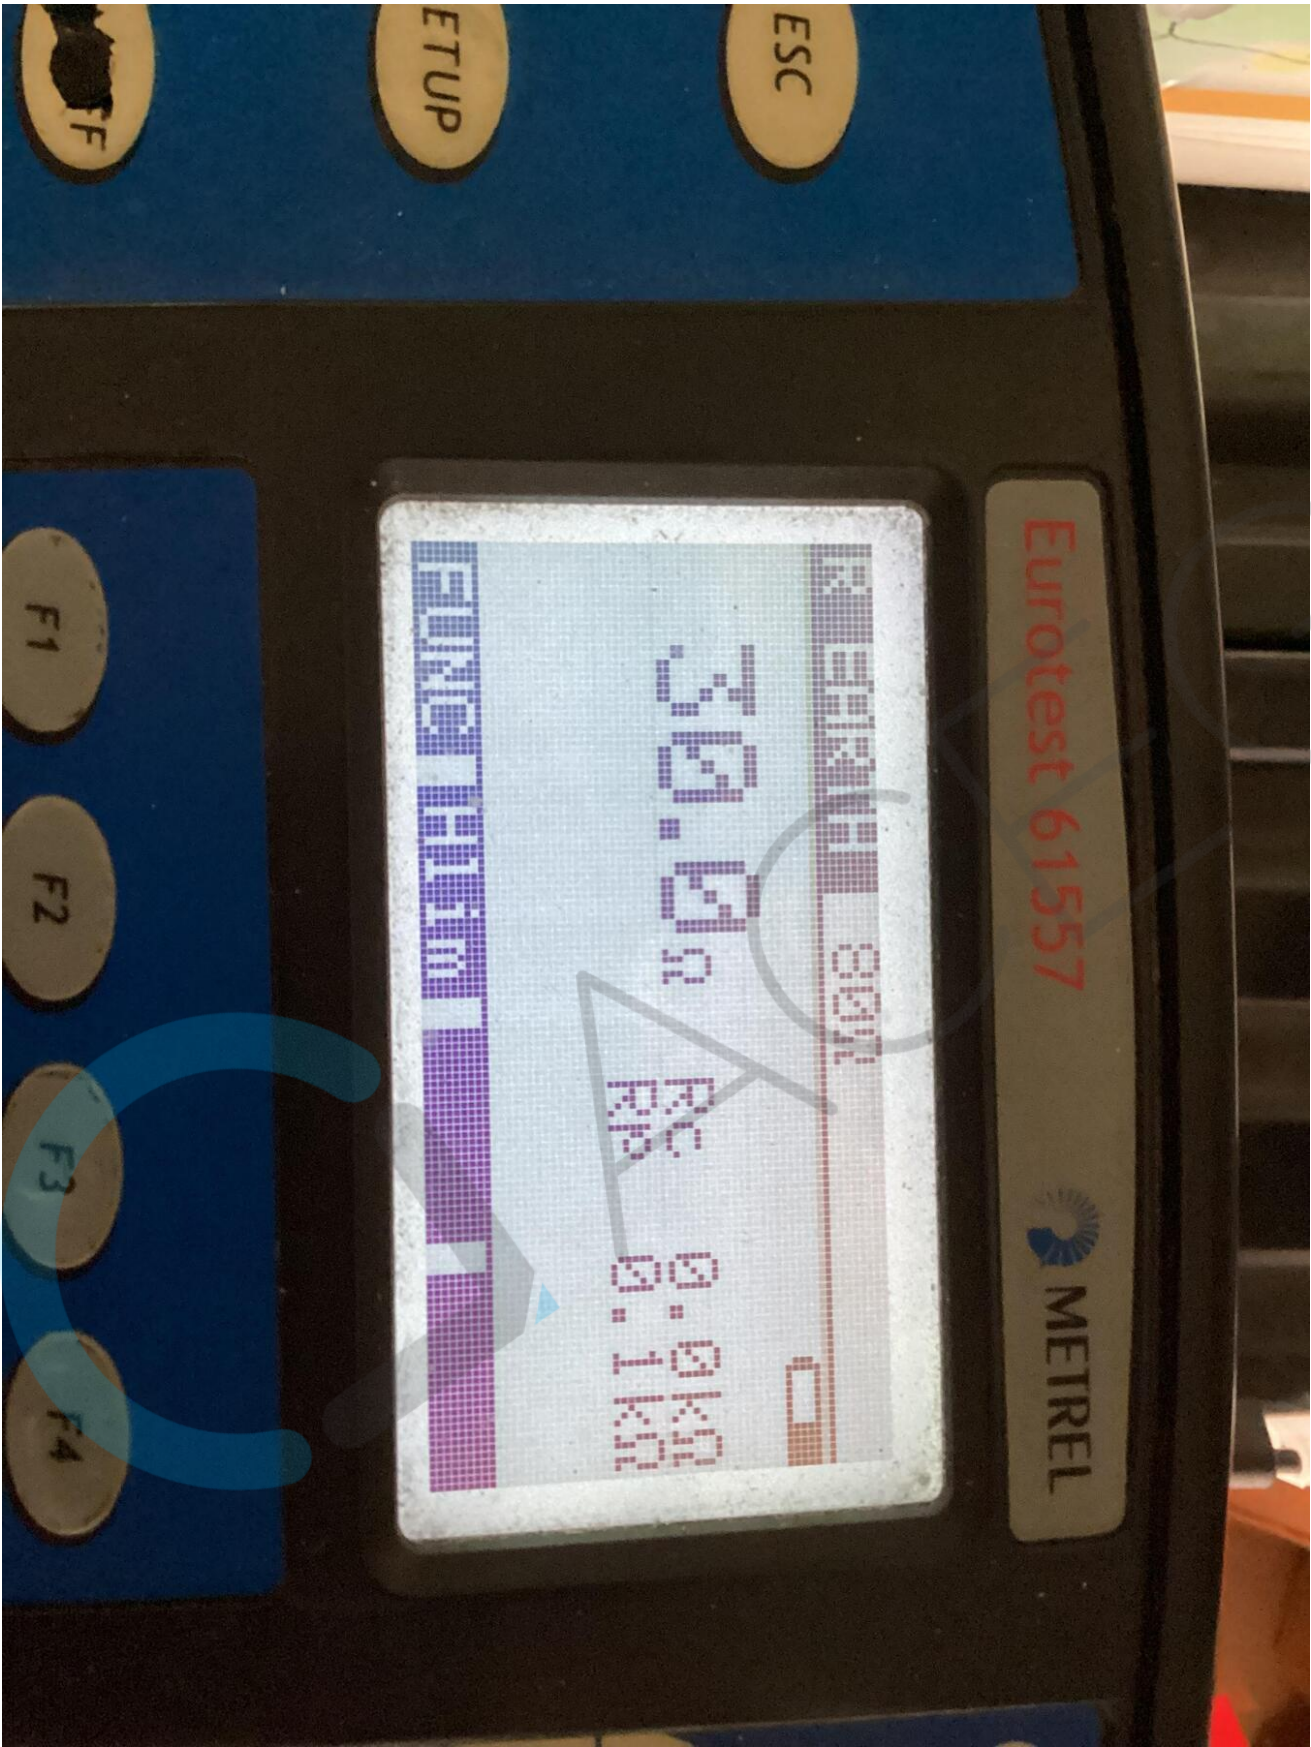

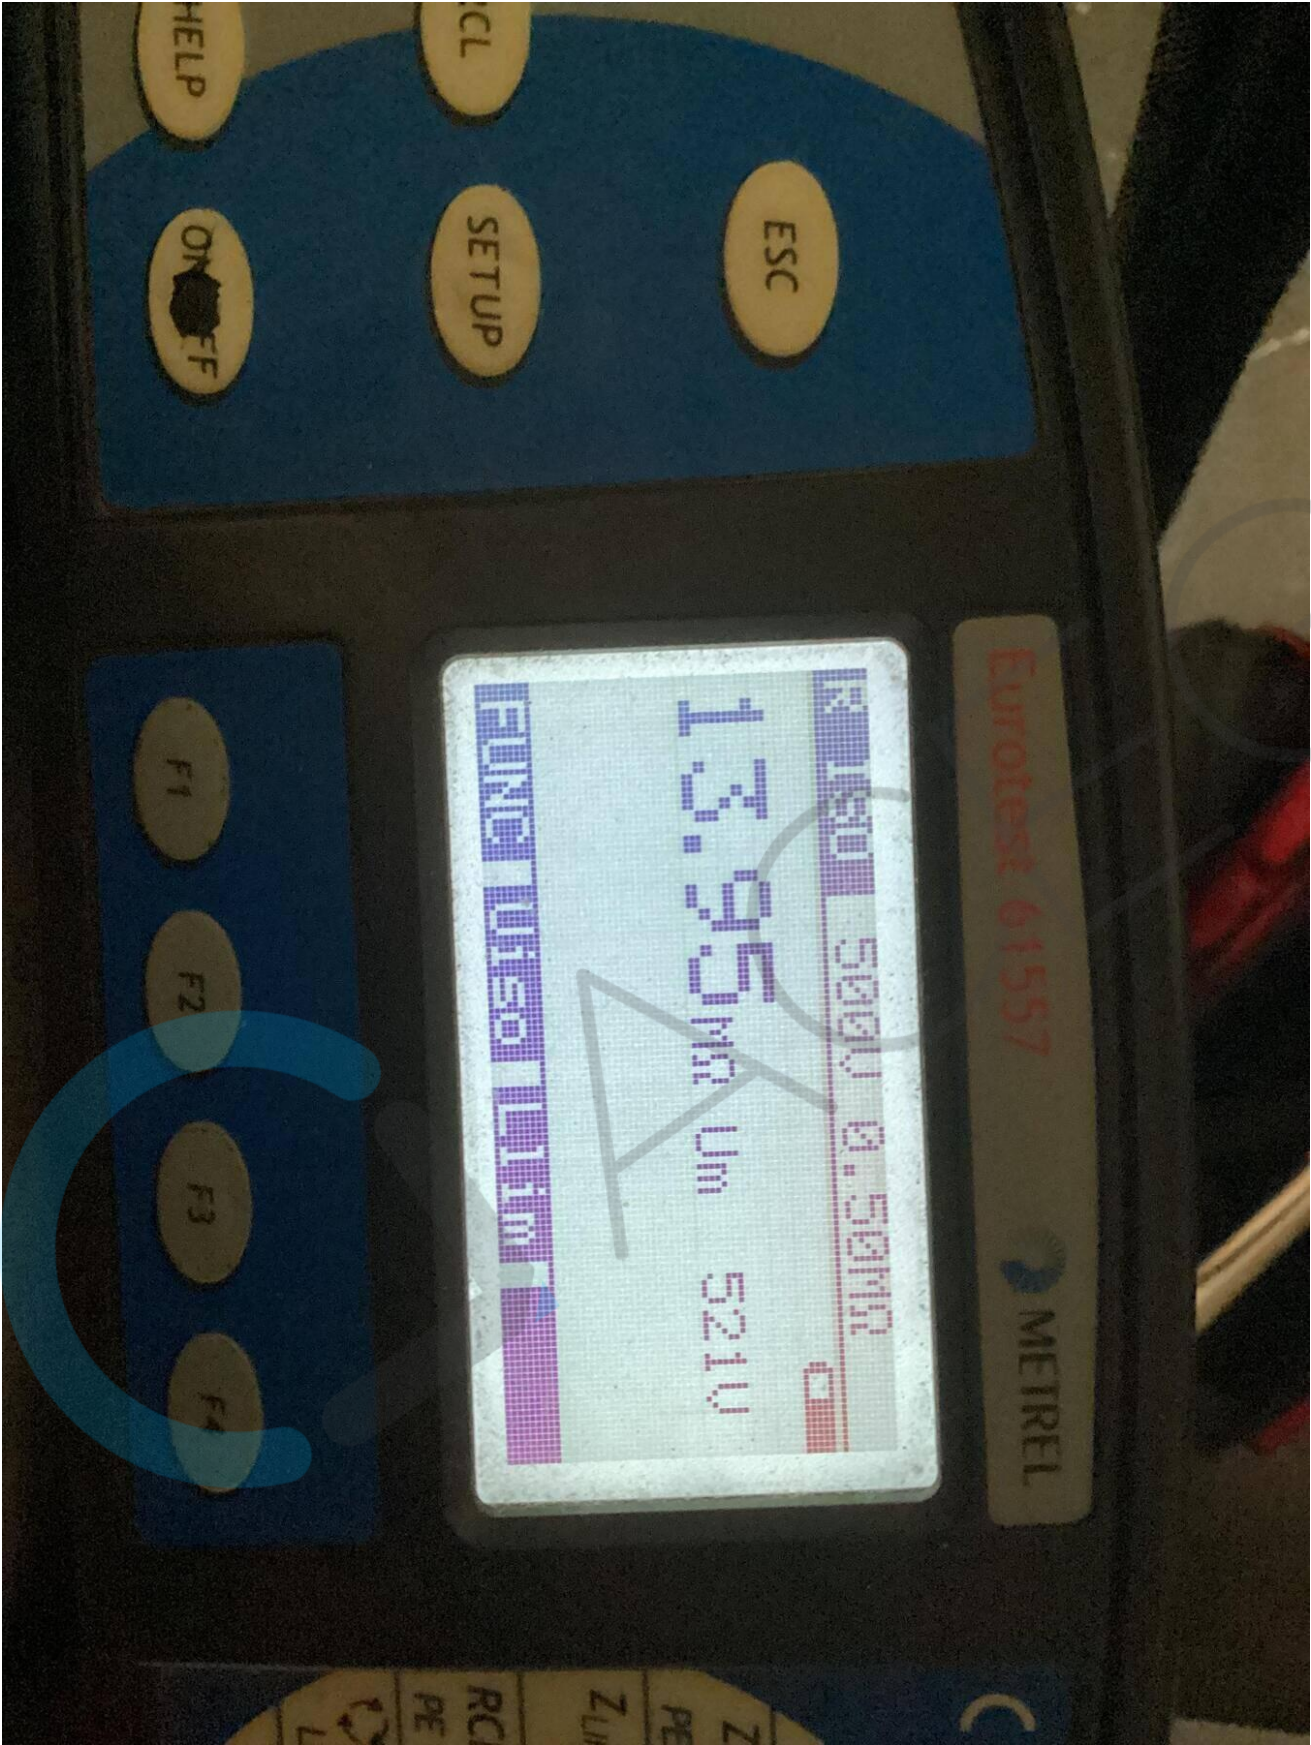

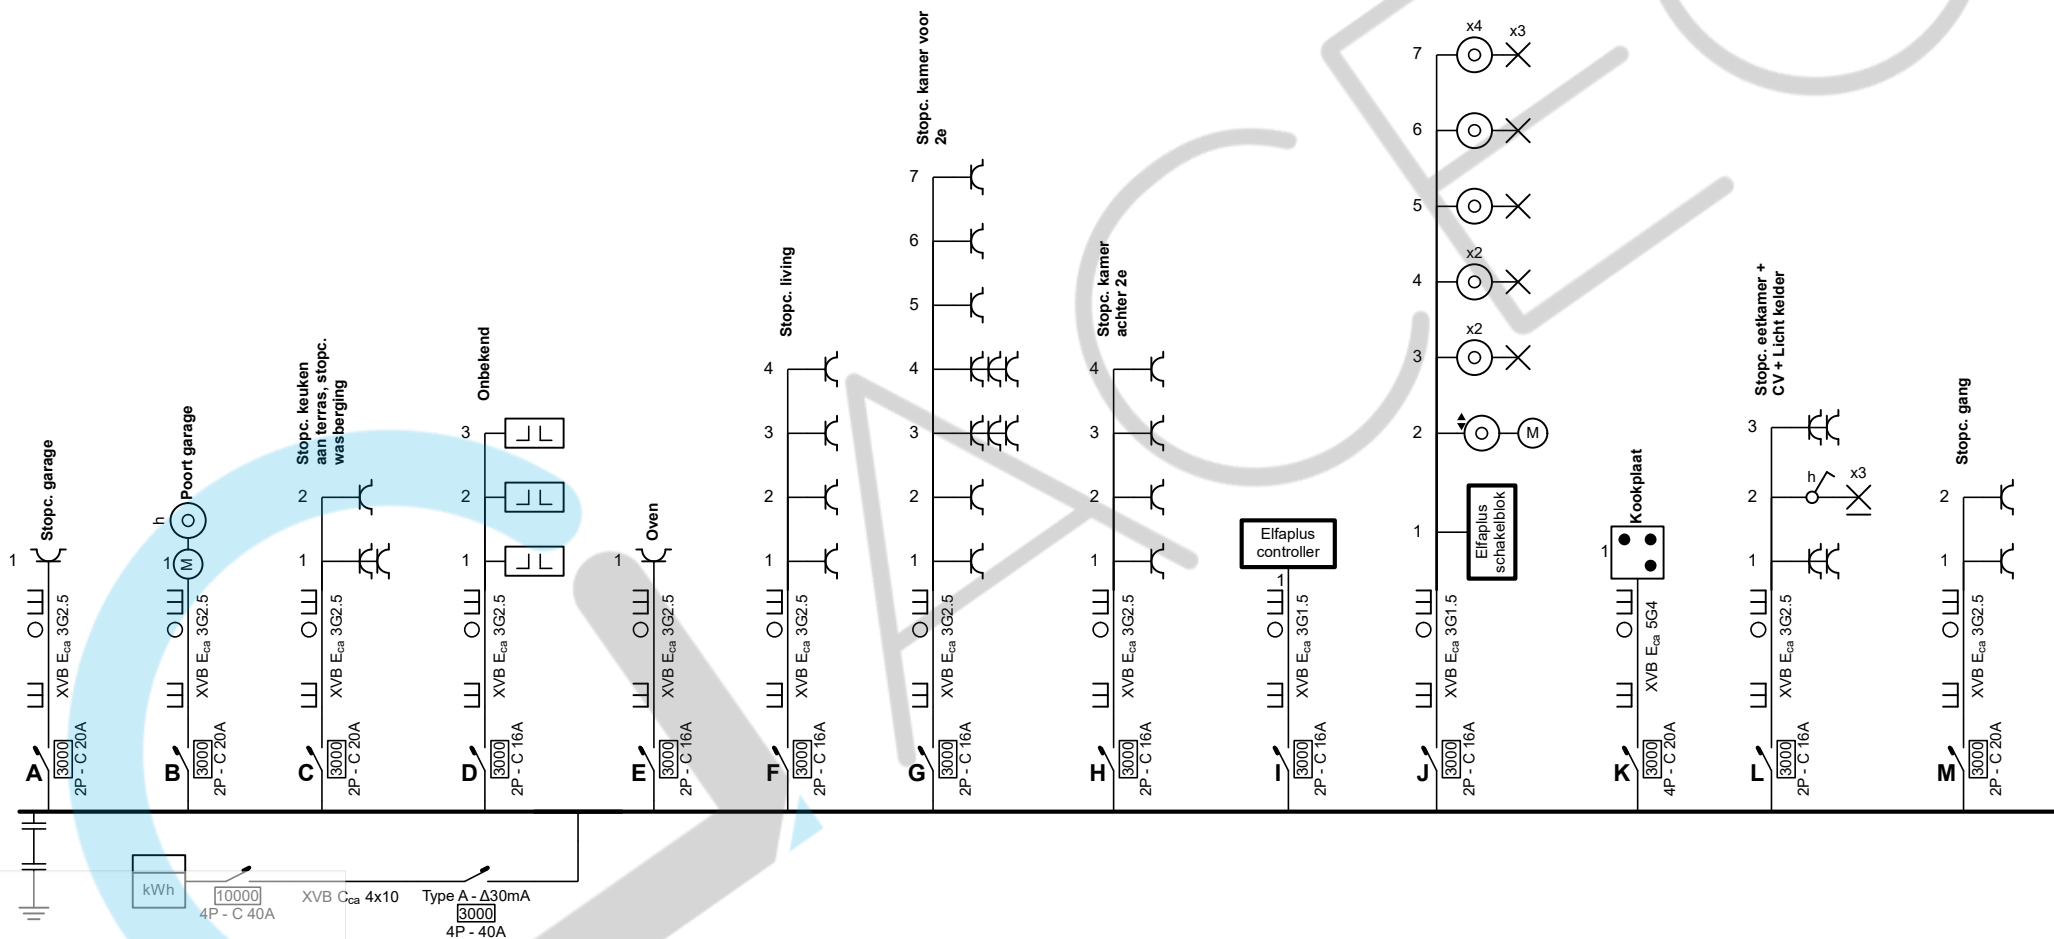

Diff te vervangen: verzegelbaar

Erkend Organisme
ACEG vzw - Antwerpen
Vogelkerslaan 80
2960 Brecht
Tel.: 03 369 15 94
e-mail: antwerpen@aceg.be
BE 0839.866.481
ACEG VZW - 413

Plaats van de elektrische installatie
Jan Stassijns
Bakkerstraat 31
2140 Borgerhout


EAN 541448 820039 794183

Installateur
D-Light GCV
Caronstraat 70
2660 Hoboken
e-mail: info@d-lighted.be
BE0679 709 385

[Handwritten signature]
D'Assonville

D LIGHT

p. 1/7
Eendraadschema
Datum: 1/11/2024
3 x 400V + N ~ 50Hz

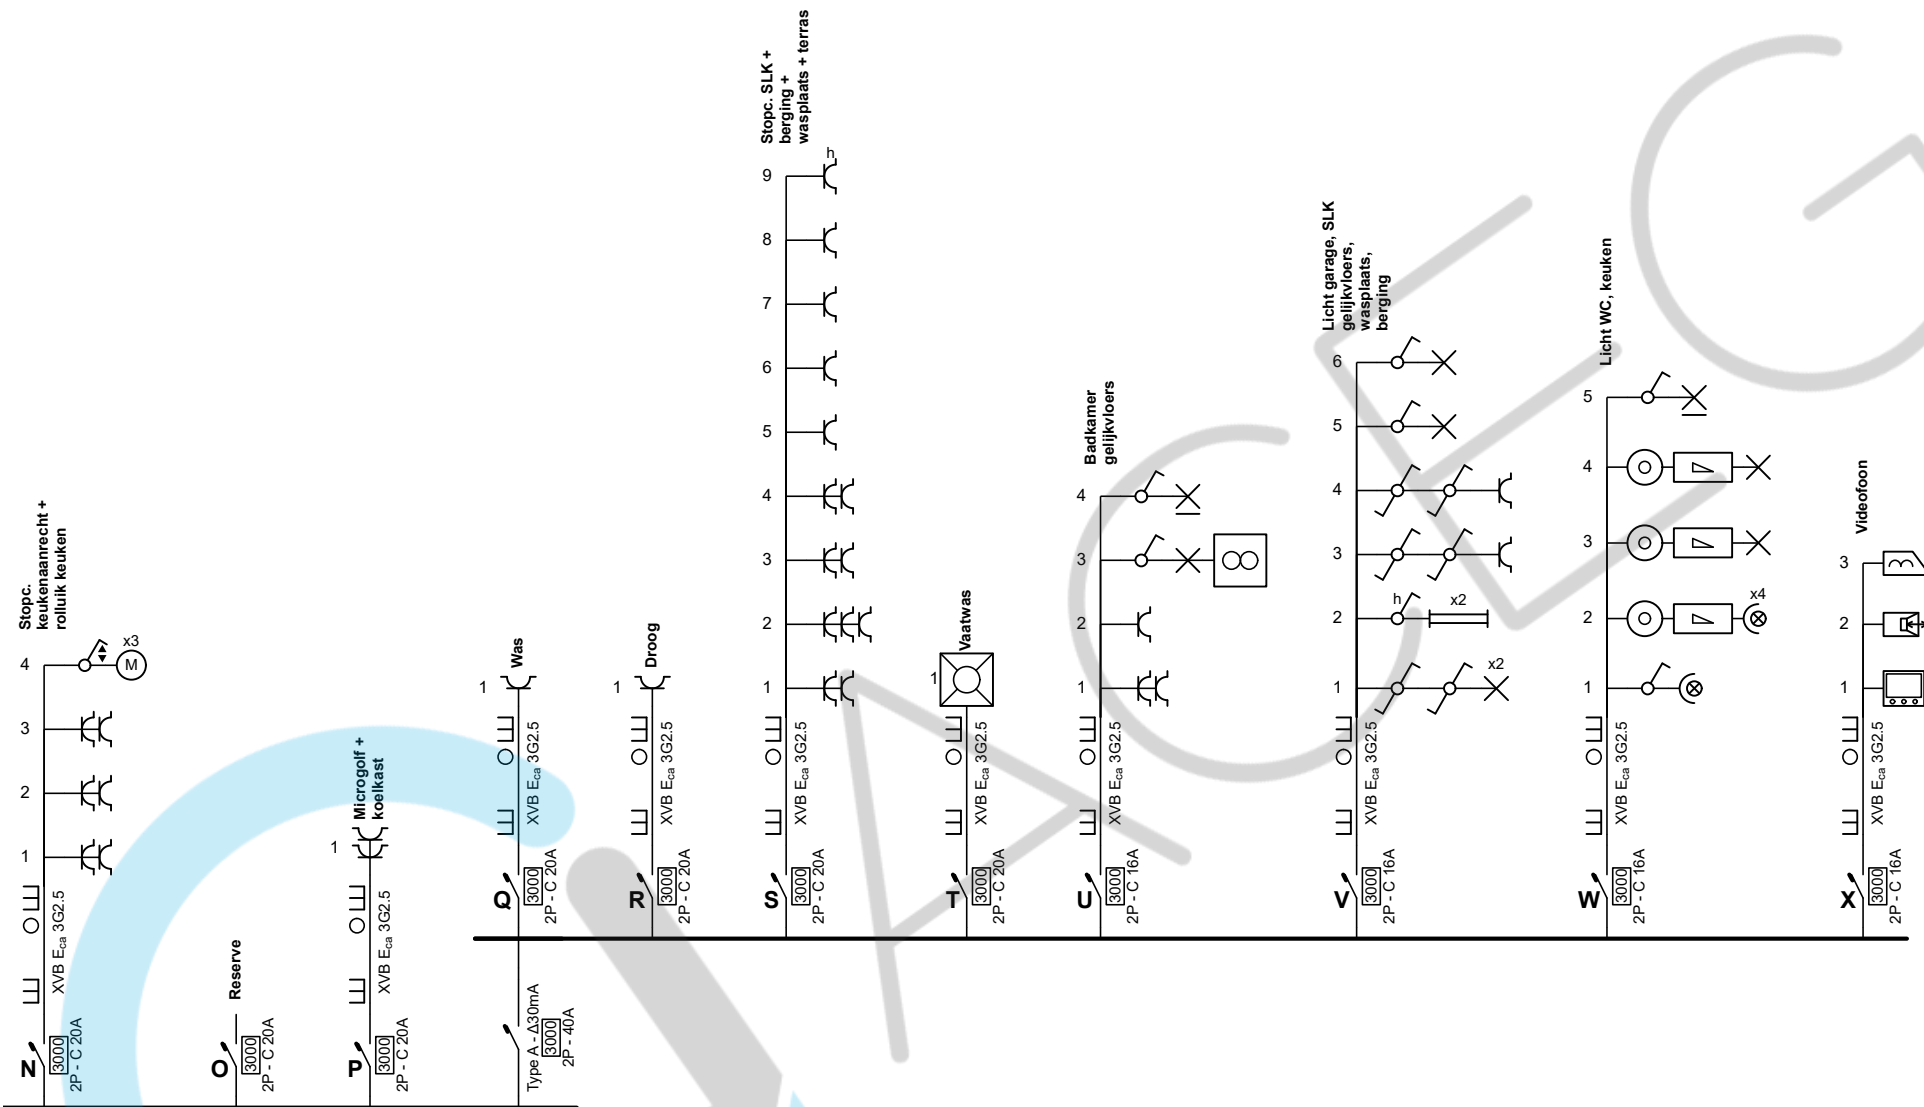

Erkend Organisme
ACEG vzw - Antwerpen
Vogelkerslaan 80
2960 Brecht
Tel.: 03 369 15 94
e-mail: antwerpen@aceg.be
BE 0839.866.481
ACEG VZW - 413


Plaats van de elektrische installatie
Jan Stassijns
Bakkerstraat 31
2140 Borgerhout

EAN 541448 820039 794183

Installateur
D-Light GCV
Caronstraat 70
2660 Hoboken
e-mail: info@d-lighted.be
BE0679 709 385

[Signature]
D'ASSONVILLE
D LIGHT

p. 2/7
Eendraadschema
Datum: 1/11/2024
3 x 400V + N ~ 50Hz

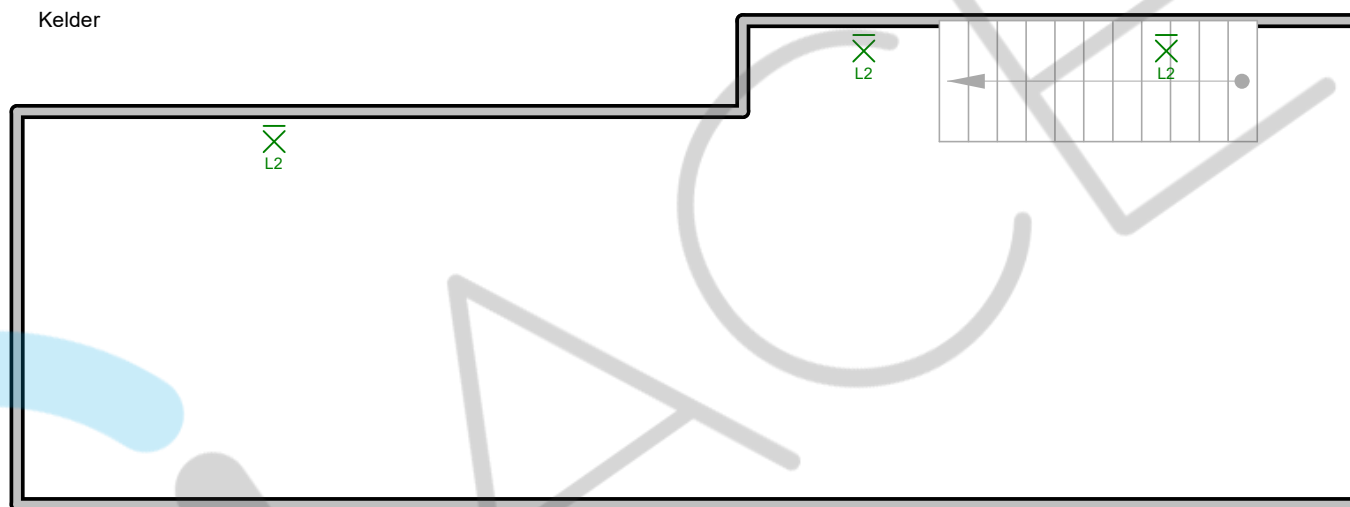

Erkend Organisme
ACEG vzw - Antwerpen
Vogelkerslaan 80
2960 Brecht
Tel.: 03 369 15 94
e-mail: antwerpen@aceg.be
BE 0839.866.481
ACEG VZW - 413

Plaats van de elektrische installatie
Jan Stassijns
Bakkerstraat 31
2140 Borgerhout


EAN 541448 820039 794183

Installateur
D-Light GCV
Caronstraat 70
2660 Hoboken
e-mail: info@d-lighted.be
BE0679 709 385


D'ASSONVILLE


p. 3/7
Situatieplan
Datum: 1/11/2024
3 x 400V + N ~ 50Hz

Gelijkvloers

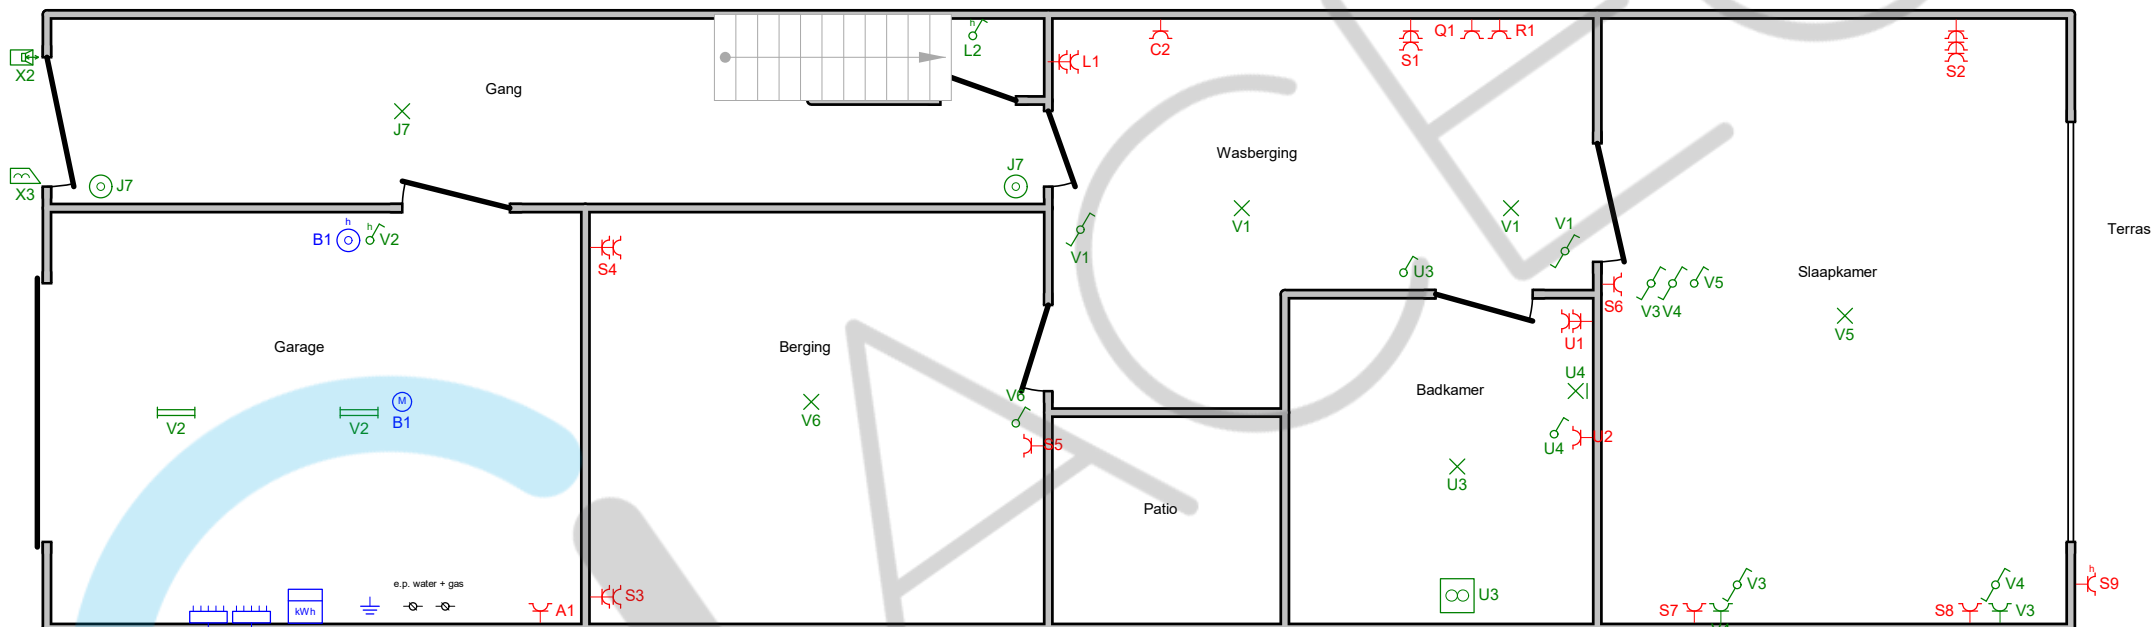

Erkend Organisme
ACEG vzw - Antwerpen
Vogelkerslaan 80
2960 Brecht
Tel.: 03 369 15 94
e-mail: antwerpen@aceg.be
BE 0839.866.481
ACEG VZW - 413

Plaats van de elektrische installatie
Jan Stassijns
Bakkerstraat 31
2140 Borgerhout


EAN 541448 820039 794183

Installateur
D-Light GCV
Caronstraat 70
2660 Hoboken
e-mail: info@d-lighted.be
BE0679 709 385


D'ASSONVILLE


p. 4/7
Situatieplan
Datum: 1/11/2024
3 x 400V + N ~ 50Hz

1e Verdieping

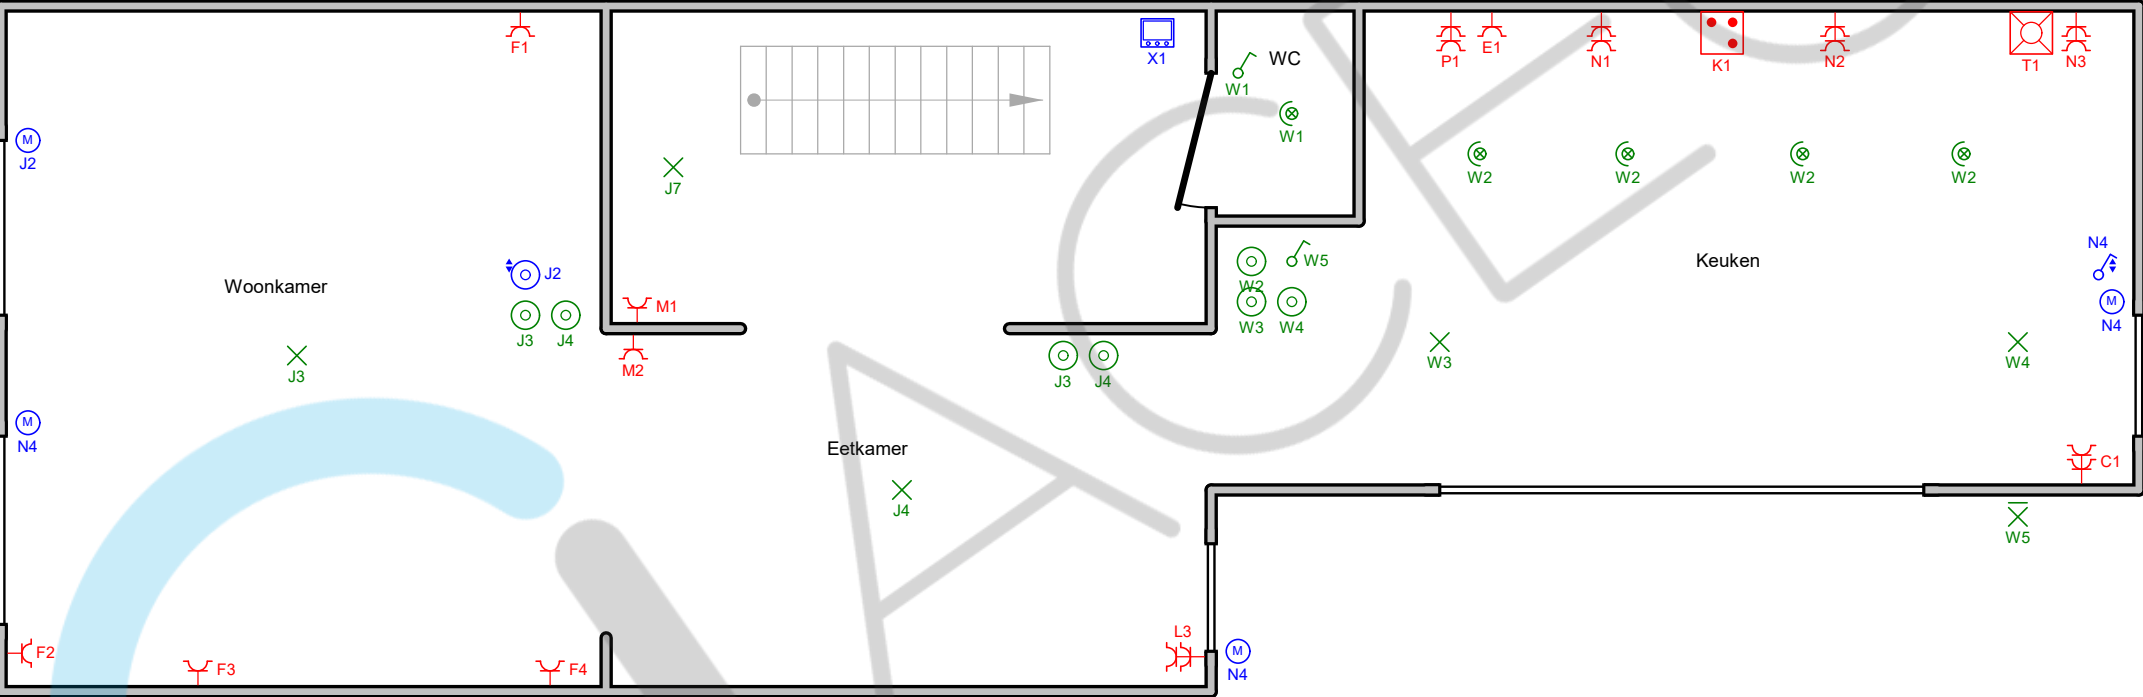

Erkend Organisme
ACEG vzw - Antwerpen
Vogelkerslaan 80
2960 Brecht
Tel.: 03 369 15 94
e-mail: antwerpen@aceg.be
BE 0839.866.481
ACEG VZW - 413

Plaats van de elektrische installatie
Jan Stassijns
Bakkerstraat 31
2140 Borgerhout


EAN 541448 820039 794183

Installateur
D-Light GCV
Caronstraat 70
2660 Hoboken
e-mail: info@d-lighted.be
BE0679 709 385


D'ASSONVILLE


p. 5/7
Situatieplan
Datum: 1/11/2024
3 x 400V + N ~ 50Hz

2e Verdieping

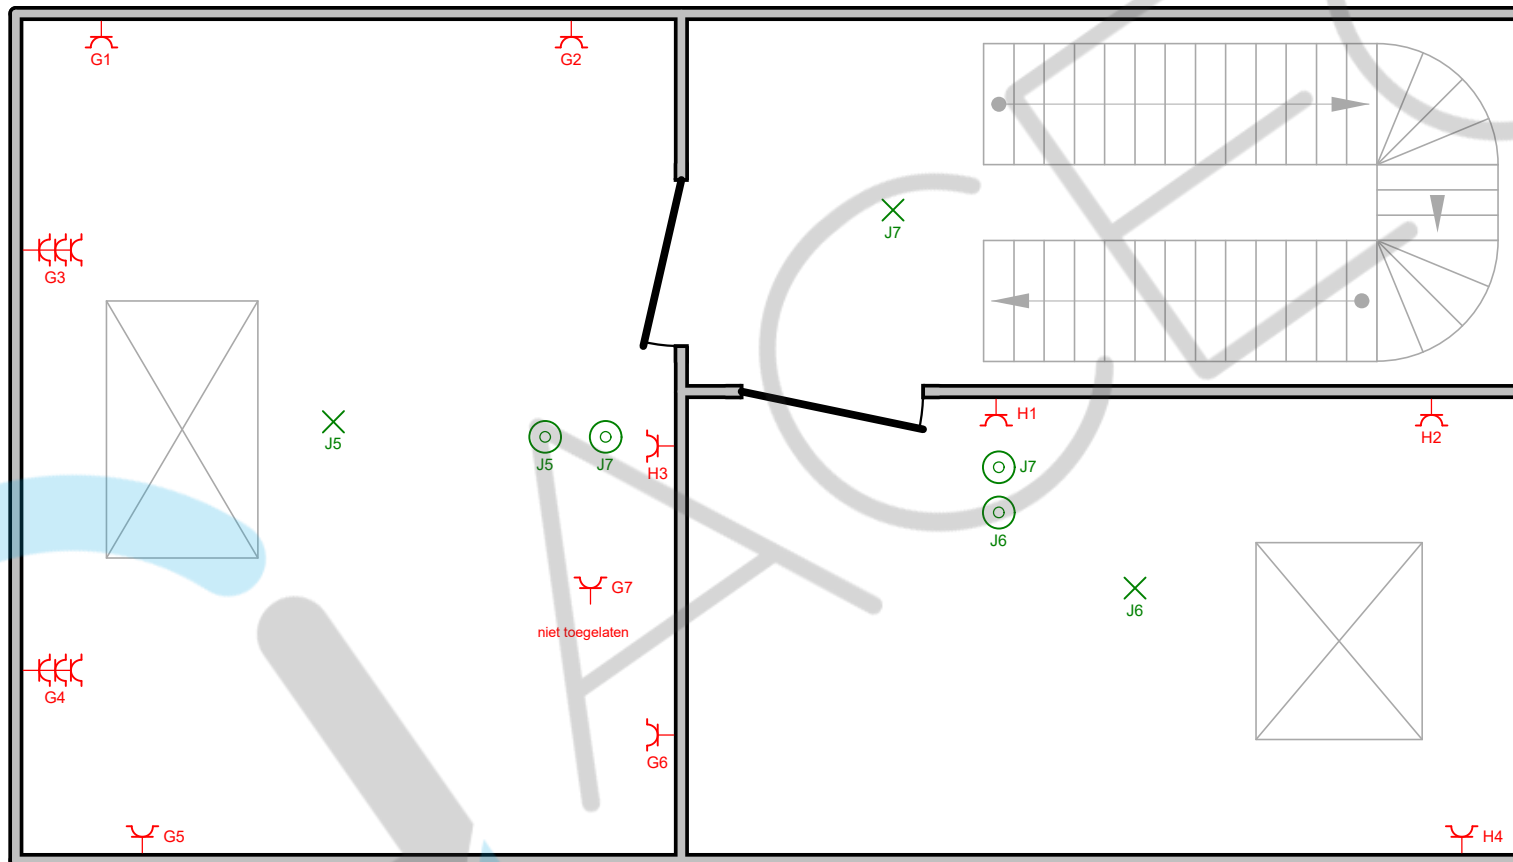

Erkend Organisme
ACEG vzw - Antwerpen
Vogelkerslaan 80
2960 Brecht
Tel.: 03 369 15 94
e-mail: antwerpen@aceg.be
BE 0839.866.481
ACEG VZW - 413

Plaats van de elektrische installatie
Jan Stassijns
Bakkerstraat 31
2140 Borgerhout

EAN 541448 820039 794183

Installateur
D-Light GCV
Caronstraat 70
2660 Hoboken
e-mail: info@d-lighted.be
BE0679 709 385

[Handwritten signature]
D'ASSONVILLE


p. 6/7
Situatieplan

Datum: 1/11/2024

3 x 400V + N ~ 50Hz

A	Stopc. garage
B	Poort garage
C	Stopc. keuken aan terras, stopc. wasberging
D	Onbekend
E	Oven
F	Stopc. living
G	Stopc. kamer voor 2e
H	Stopc. kamer achter 2e
I	
J	
K	Kookplaat
L	Stopc. eetkamer + CV + Licht kelder
M	Stopc. gang
N	Stopc. keukenaanrecht + rolluik keuken
O	Reserve
P	Microgolf + koelkast
Q	Was
R	Droog
S	Stopc. SLK + berging + wasplaats + terras
T	Vaatwas
U	Badkamer gelijkvloers
V	Licht garage, SLK gelijkvloers, wasplaats, berging

W	Licht WC, keuken
X	Videofoon

Erkend Organisme
ACEG vzw - Antwerpen
Vogelkerslaan 80
2960 Brecht
Tel.: 03 369 15 94
e-mail: antwerpen@aceg.be
BE 0839.866.481
ACEG VZW - 413

Plaats van de elektrische installatie
Jan Stassijns
Bakkerstraat 31
2140 Borgerhout

EAN 541448 820039 794183

Installateur
D-Light GCV
Caronstraat 70
2660 Hoboken
e-mail: info@d-lighted.be
BE0679 709 385


D'ASSONVILLE


p. 7/7
Lijst Kringen
Datum: 1/11/2024
3 x 400V + N ~ 50Hz