




prelab beerput
spoelstelsel 18cm
Indompeling Inlaat
nut. inhoud 1500l

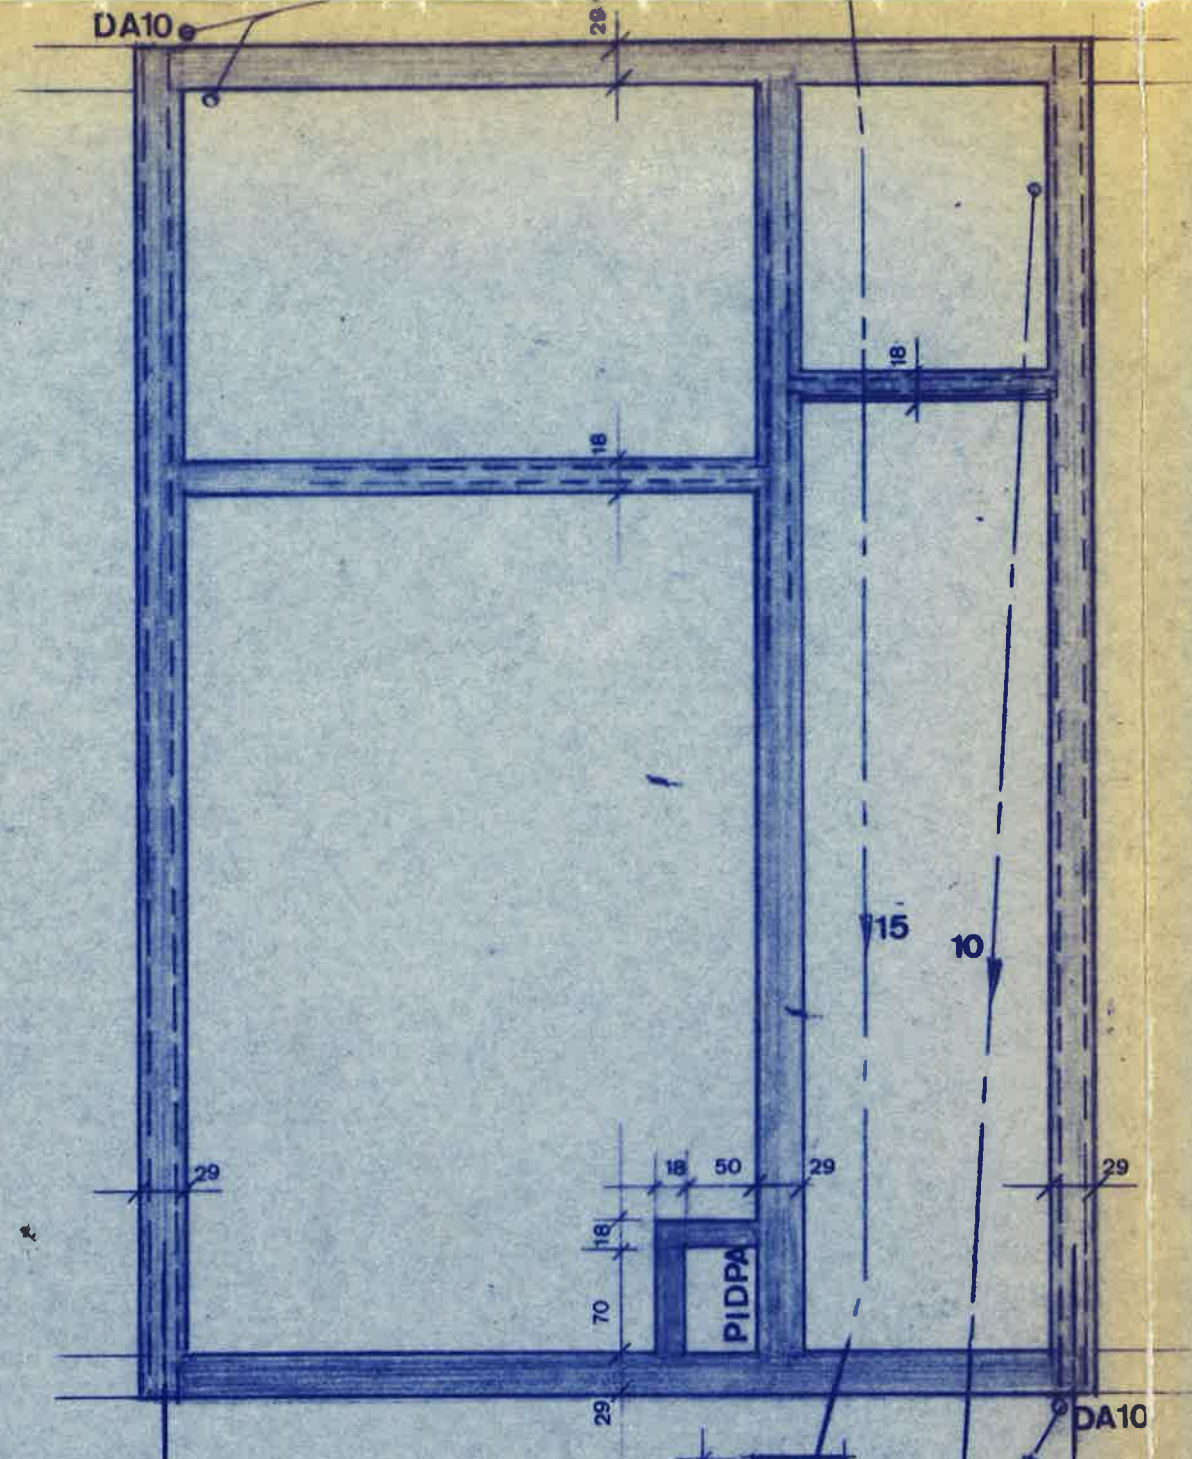


FUNDERING

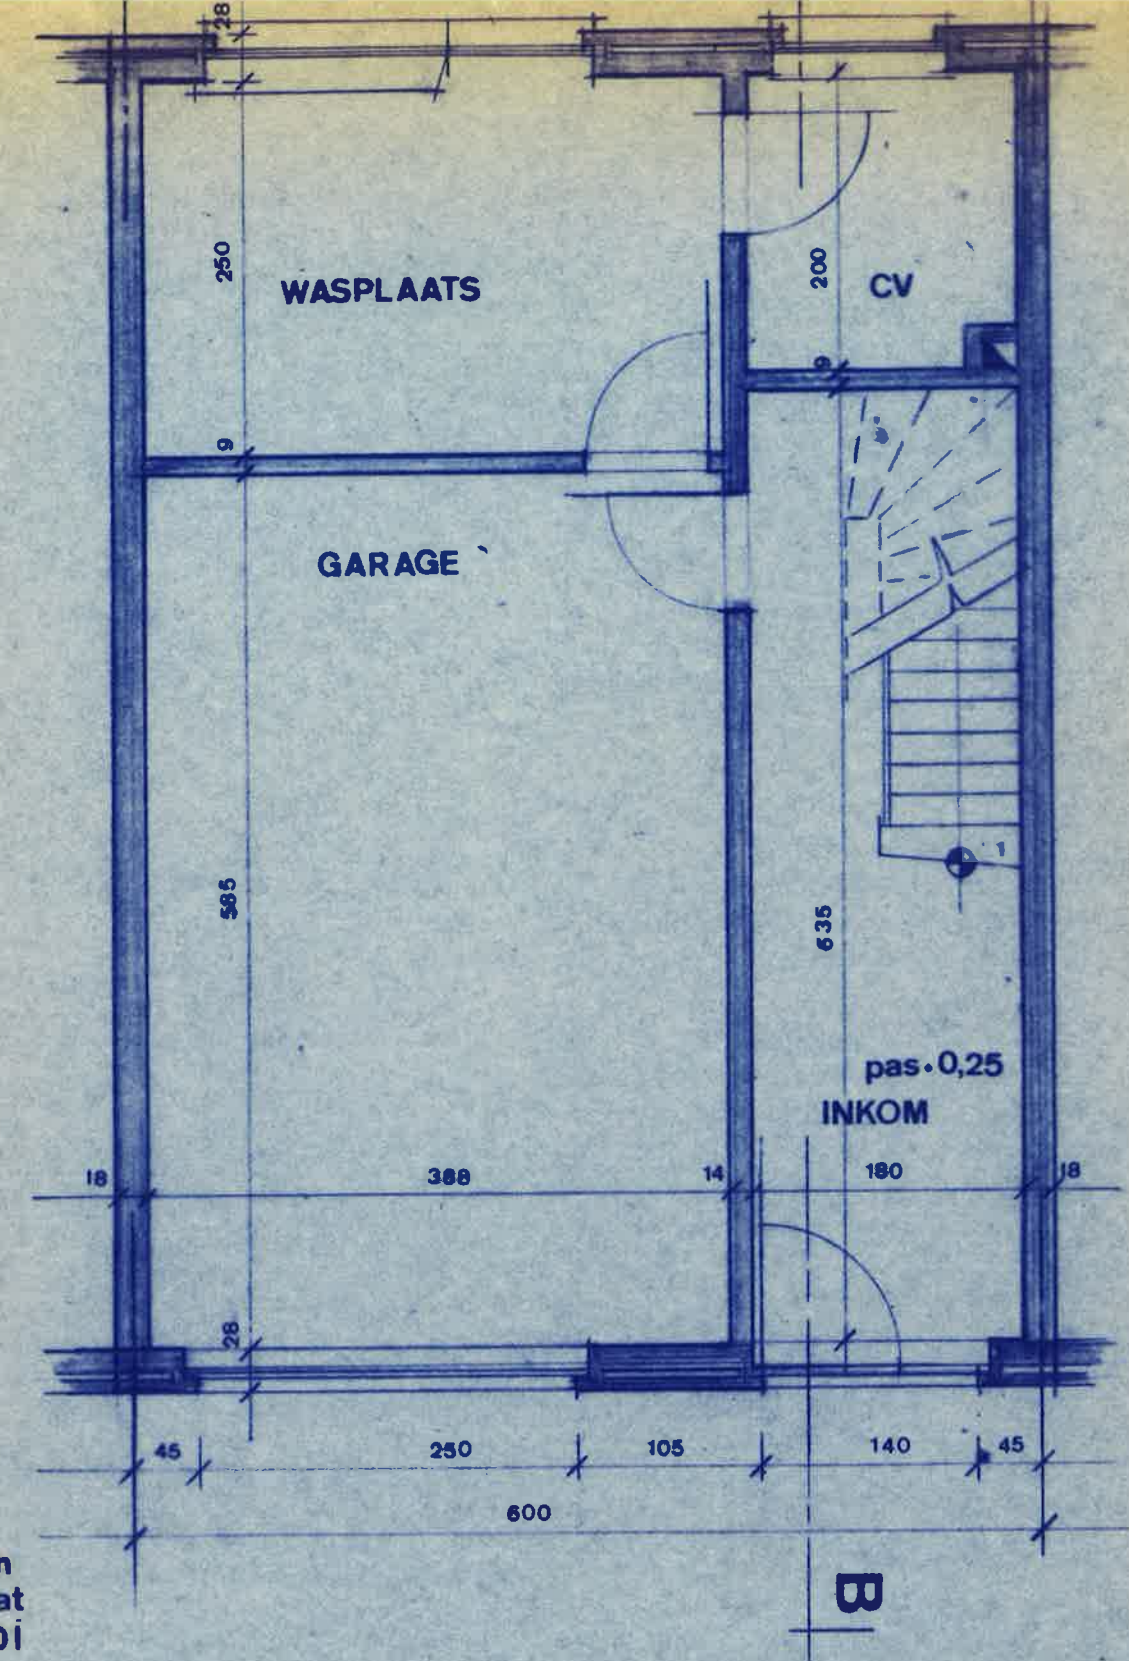



GELIJKVLOERS straatpas 0,00

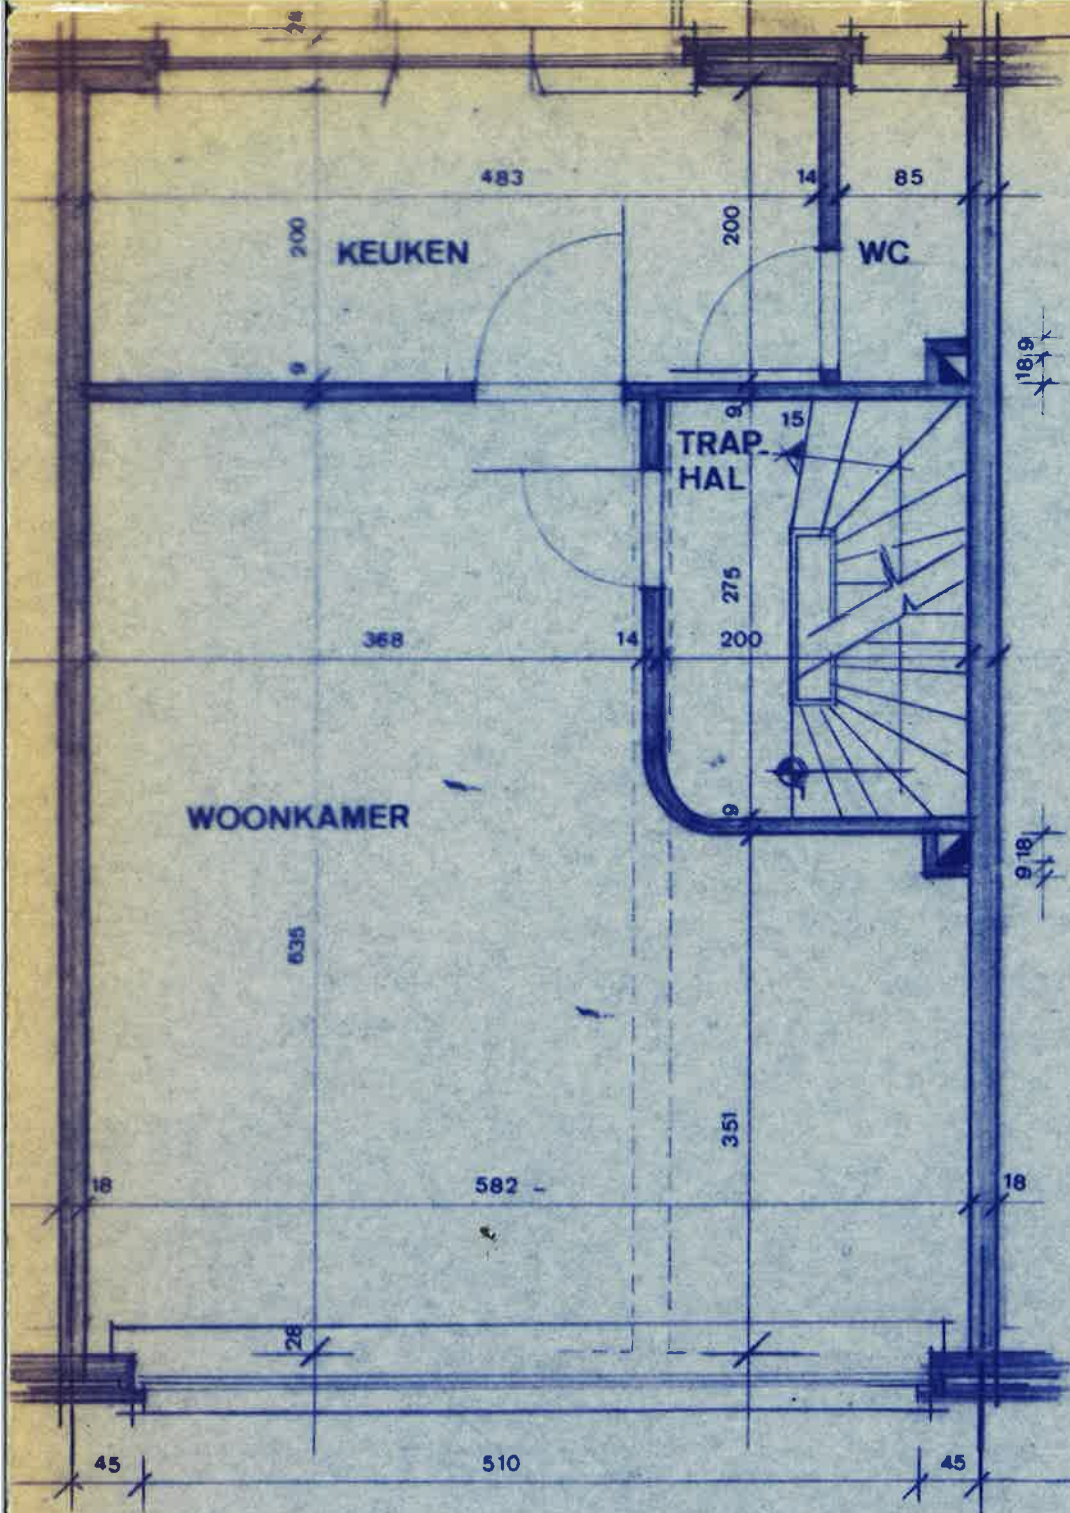

1^e VERDIEPING

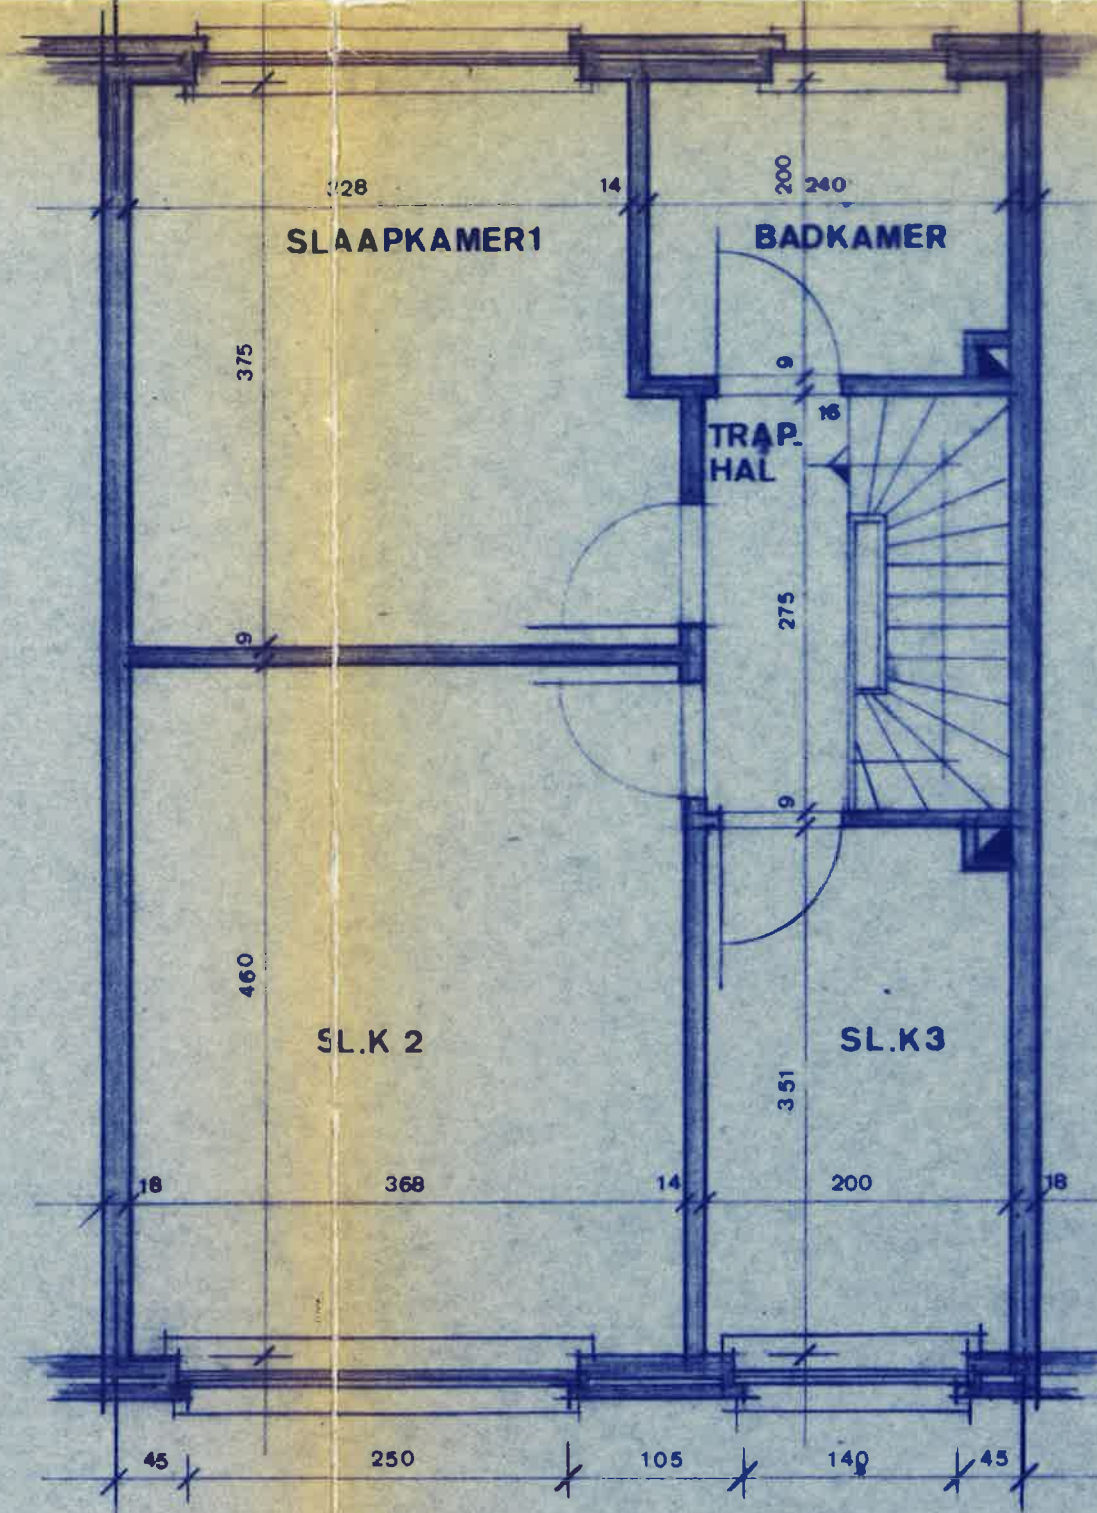



2^e VERDIEPING

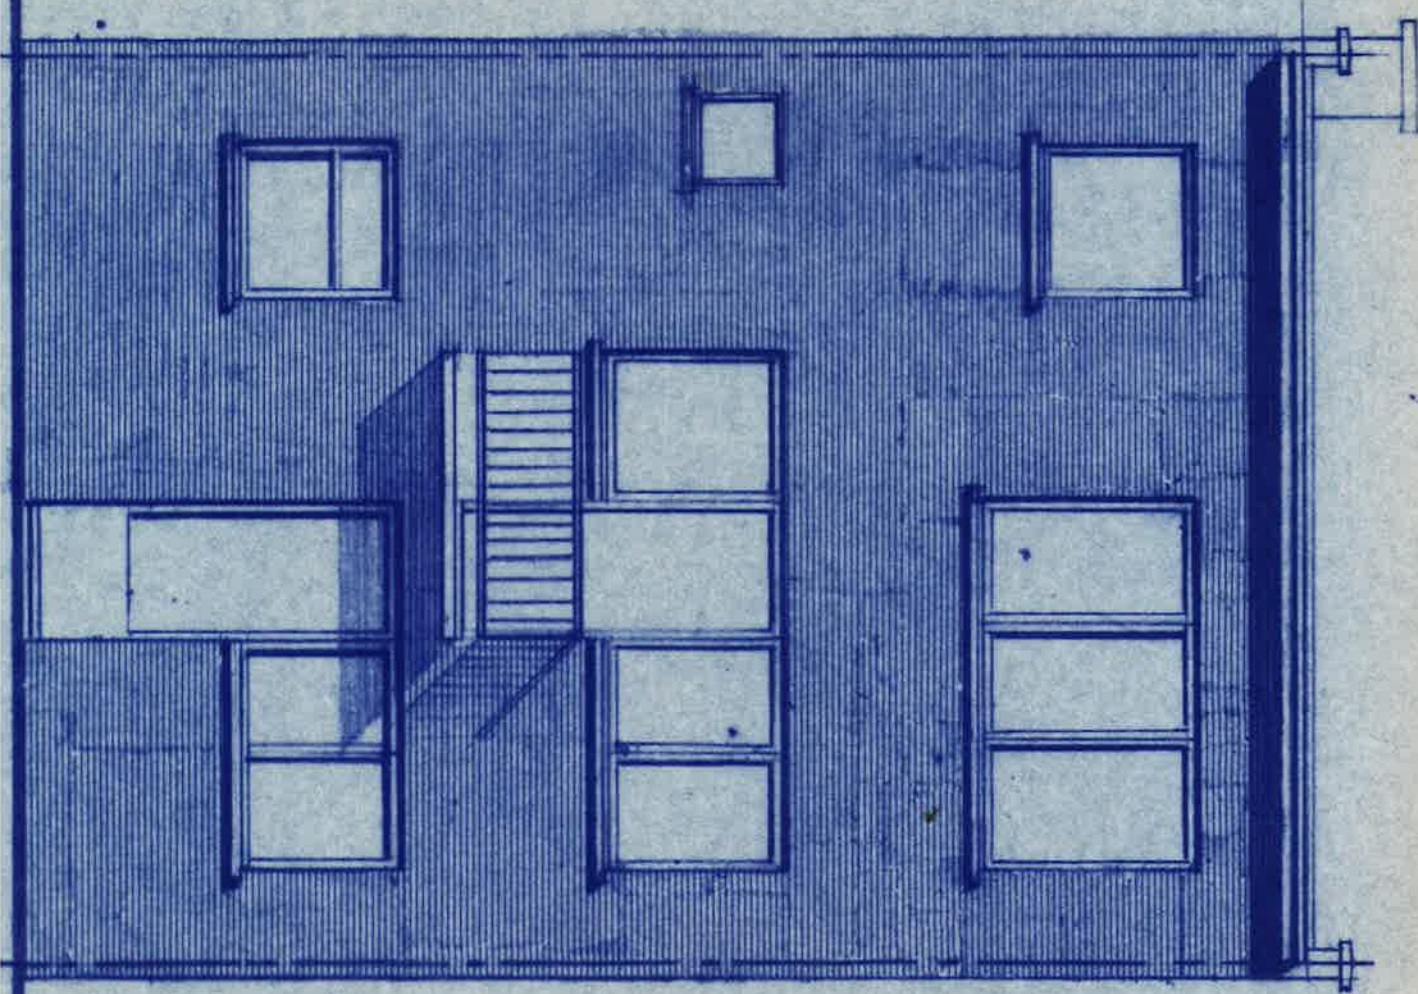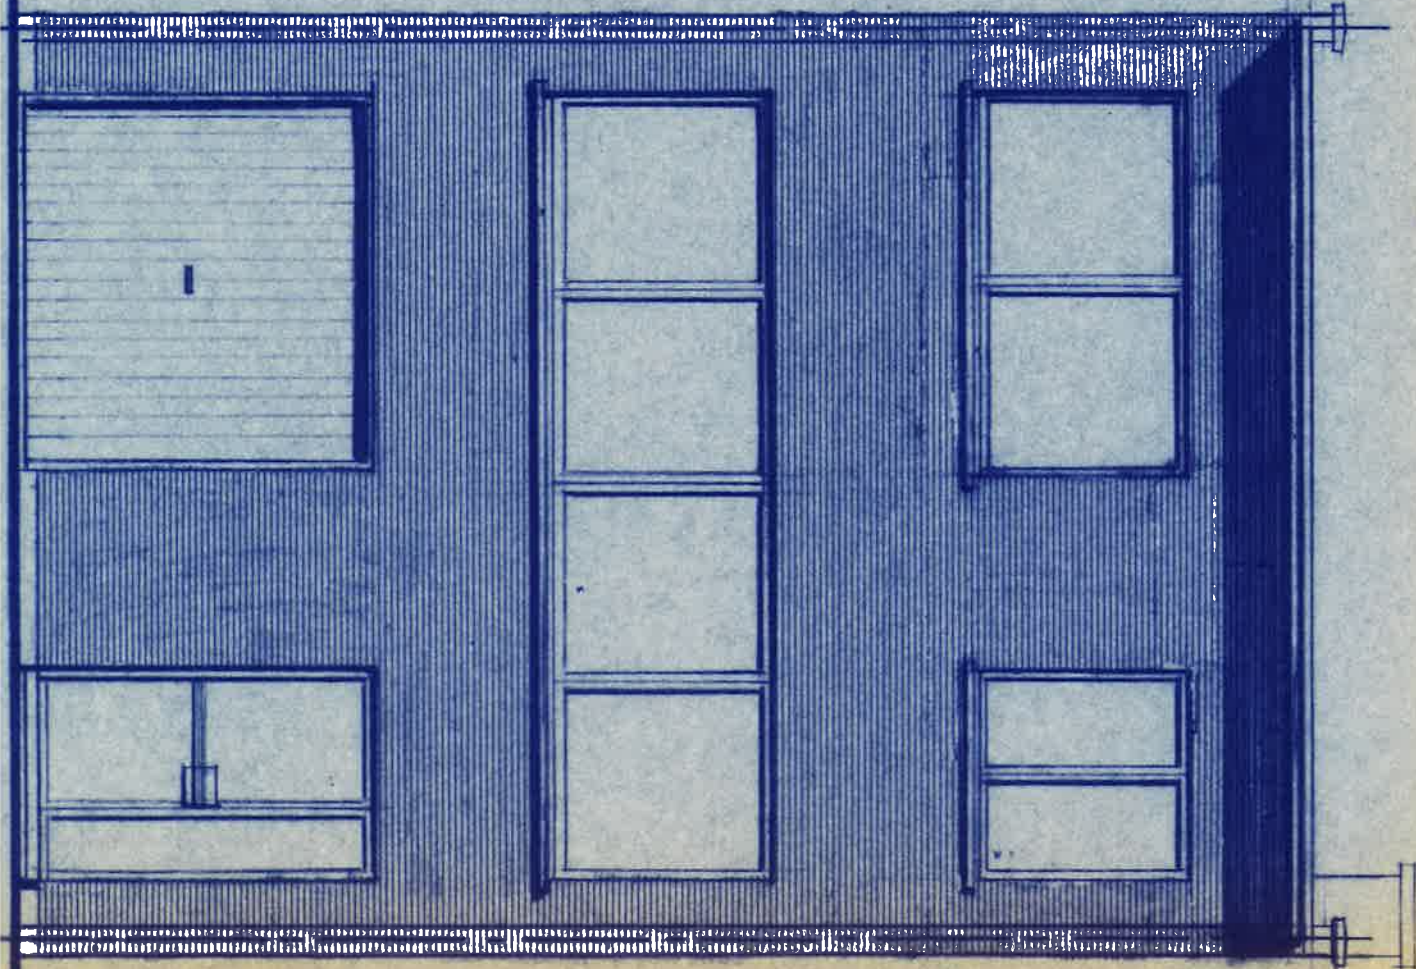

MATERIALEN

gevels: lichte gevelsteen
kroonlijsten: zichtbeton
plint en dorpels: nat. k.
schrijnwerk: aluminium

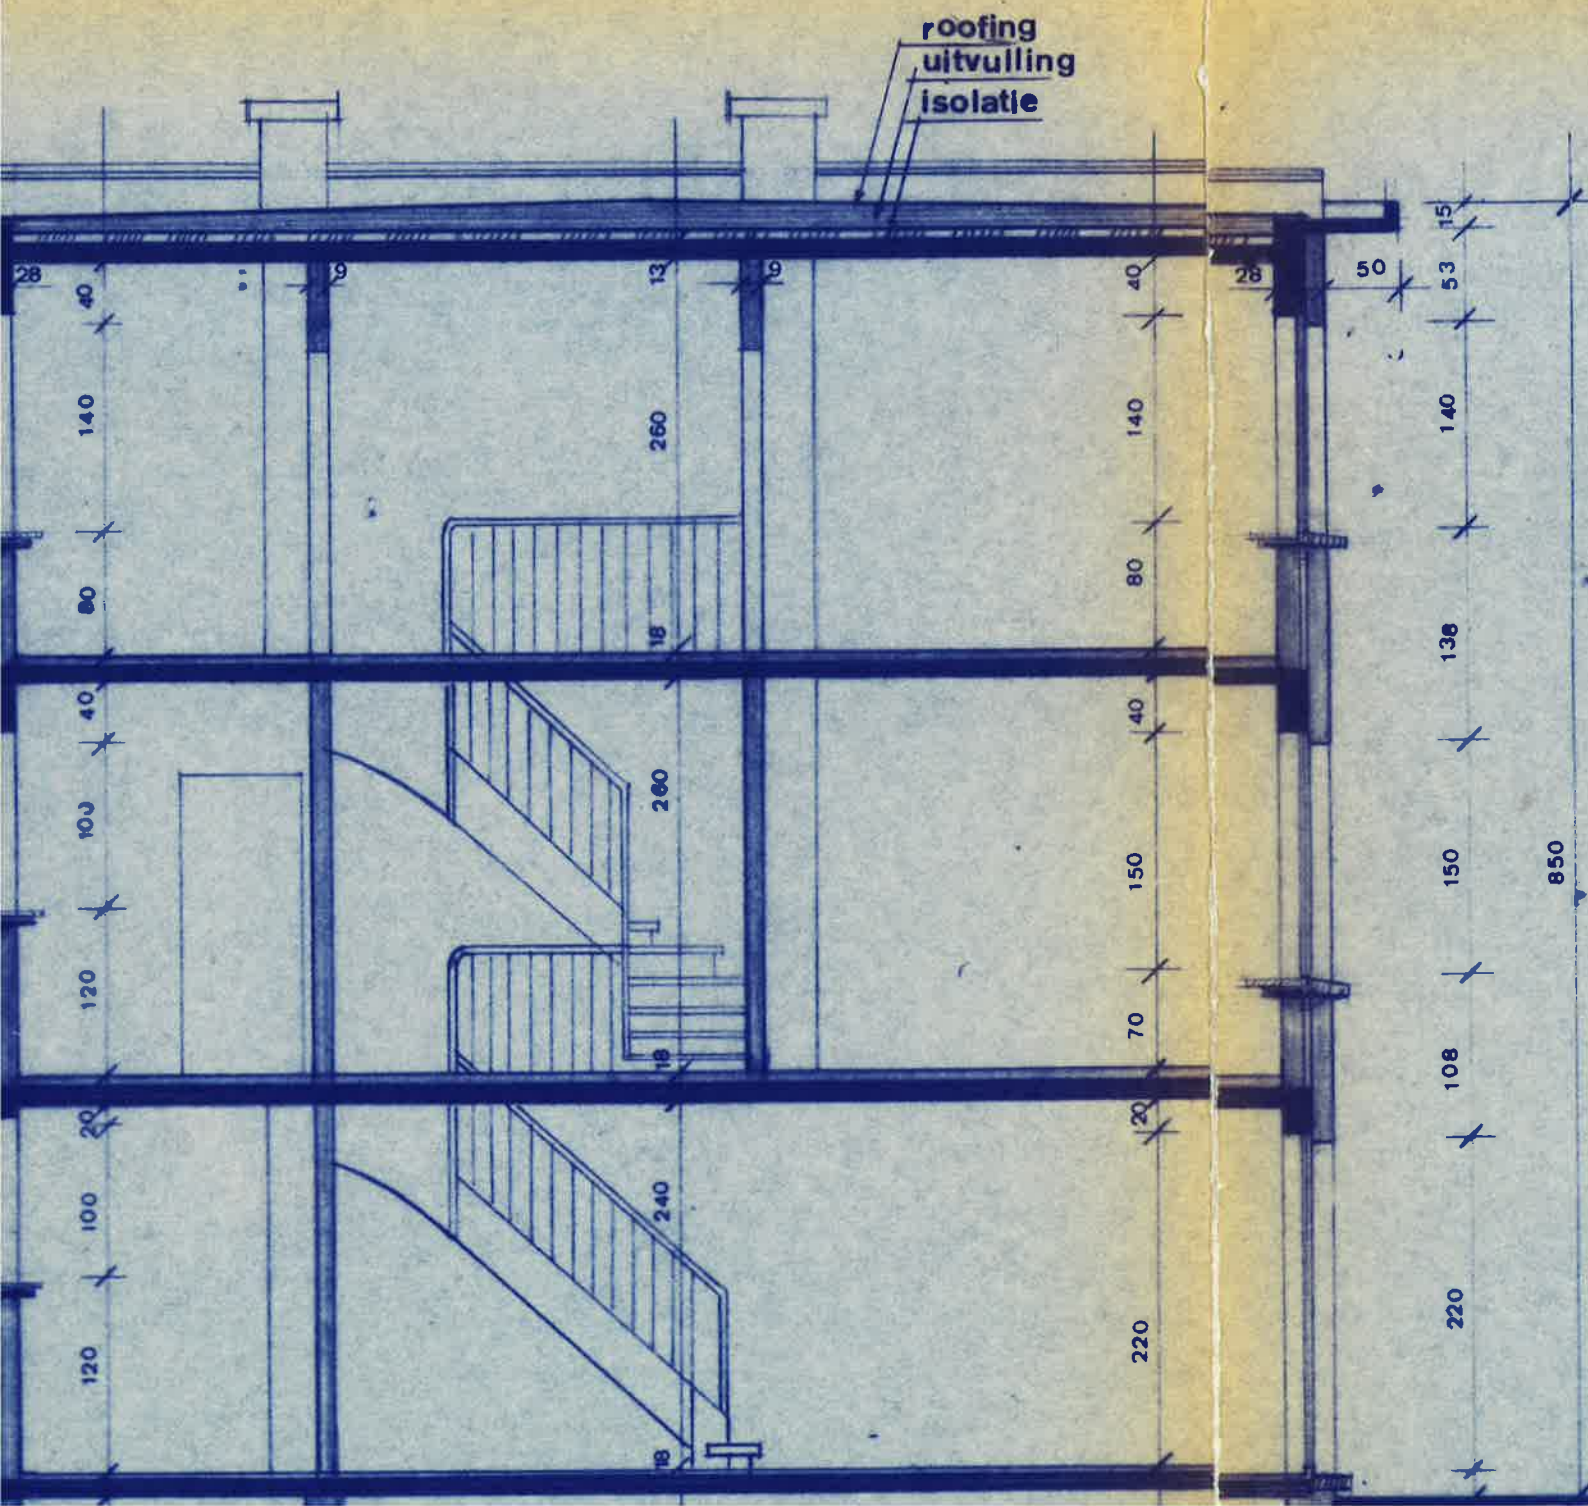

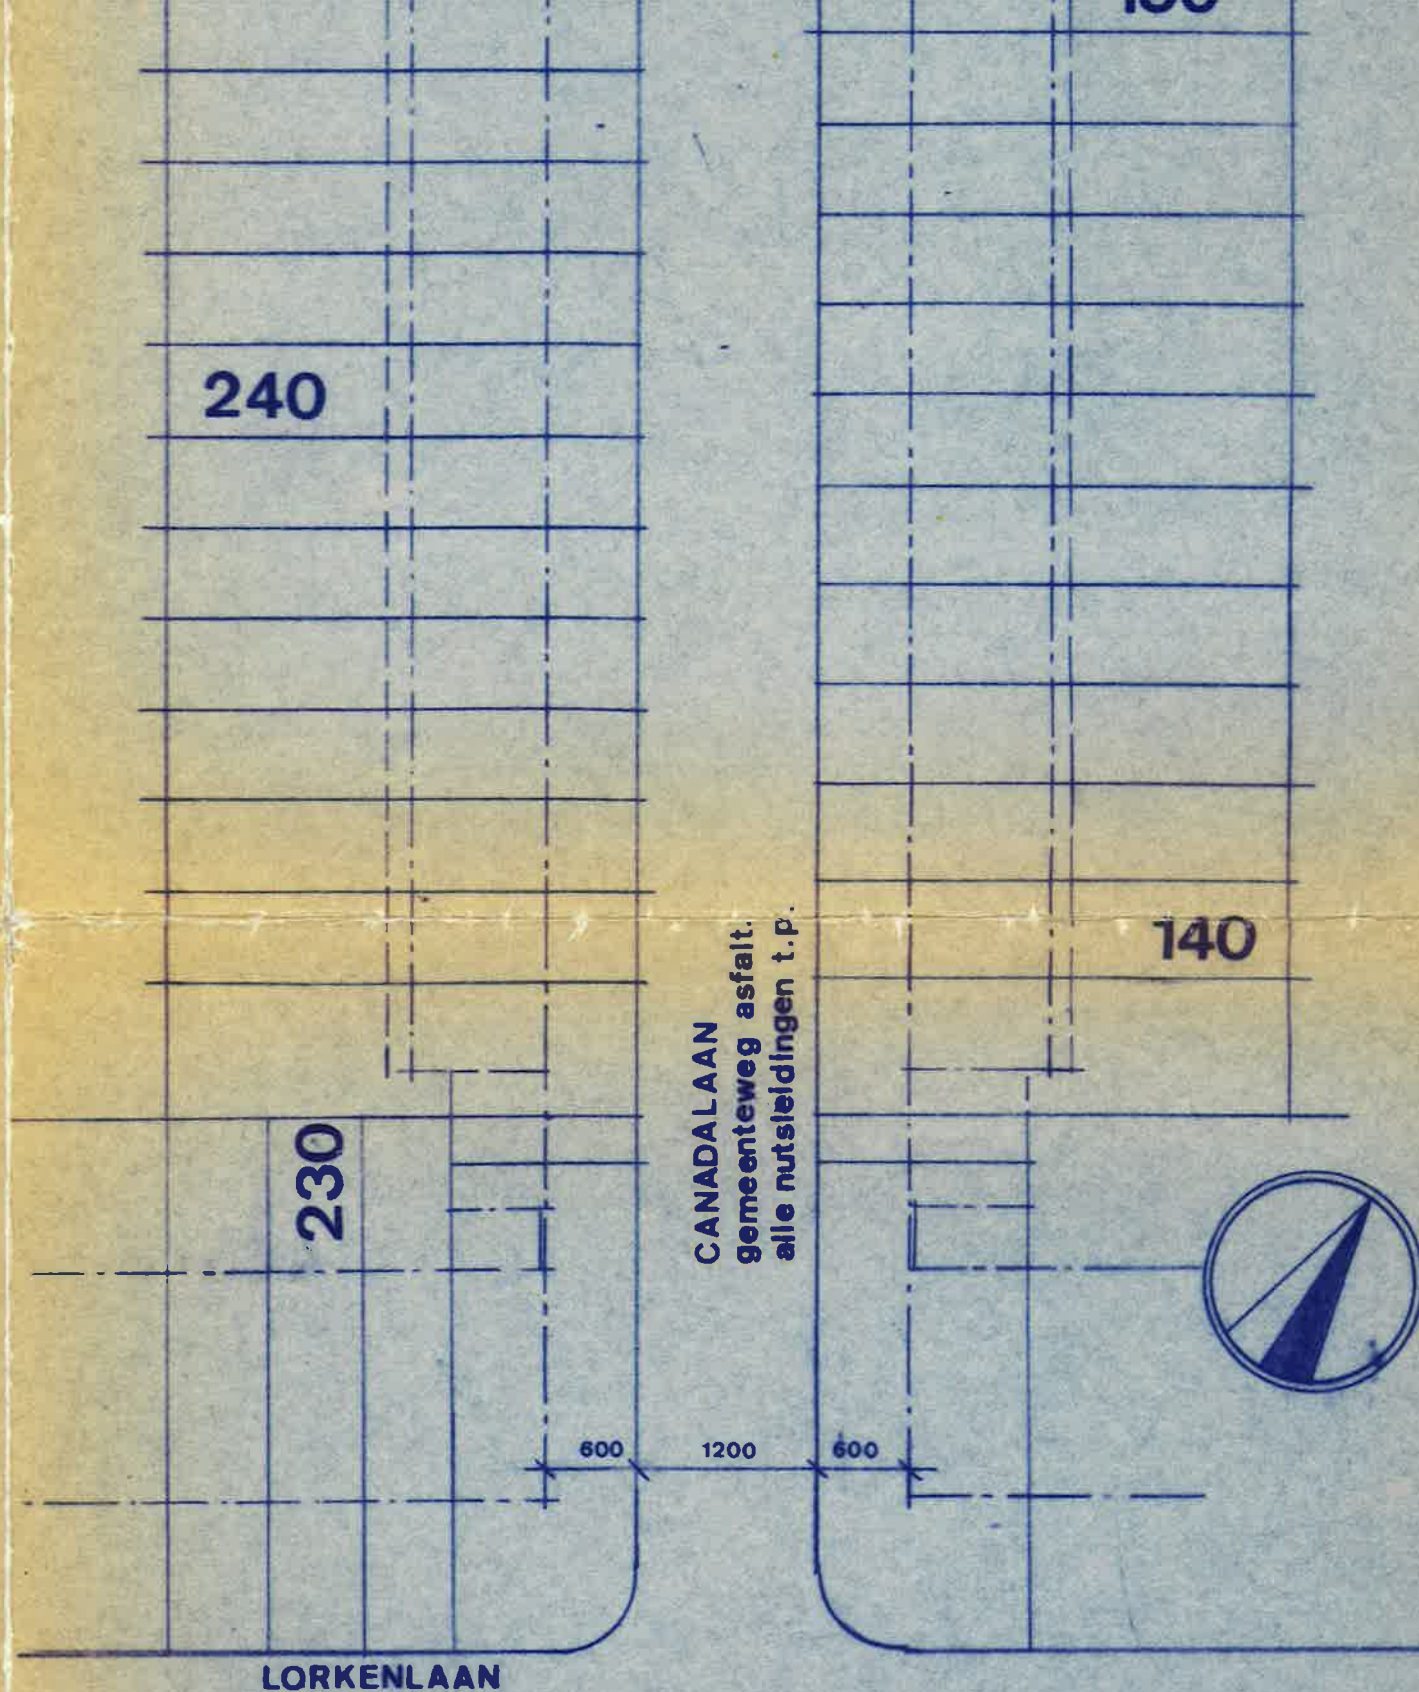

LIGGING INPLANTING 1/500

VERKAVELING KREKELBERGH □ nr 049/023

goedgekeurd op 24/5/1967

afgeleverd aan G. Plancke

EENGEZINSWONING

GEMEENTE HOEVENEN CANADALAAN nr 40

Sectie I nr 349^d e.v.

LOT 157

de architect

J.M. BOEREN

Kapelsesteenweg 702

2070 EKEREN Tel 64 49 39

de aanvrager

p.v.b.a. VERSNEL

Sprangweelstraat 29

2030 ANTWERPEN

bestaand
 metselwerk
 beton
 hout/hardsteen
 openb. verlichting
 brandmond

toestellen: schematisch
maten volgens betonstudie

7619 -A ALGEMEEN PLAN

16/ 3 / 1976

1
50