


Rez-de-chaussée

Cave en sous-sol

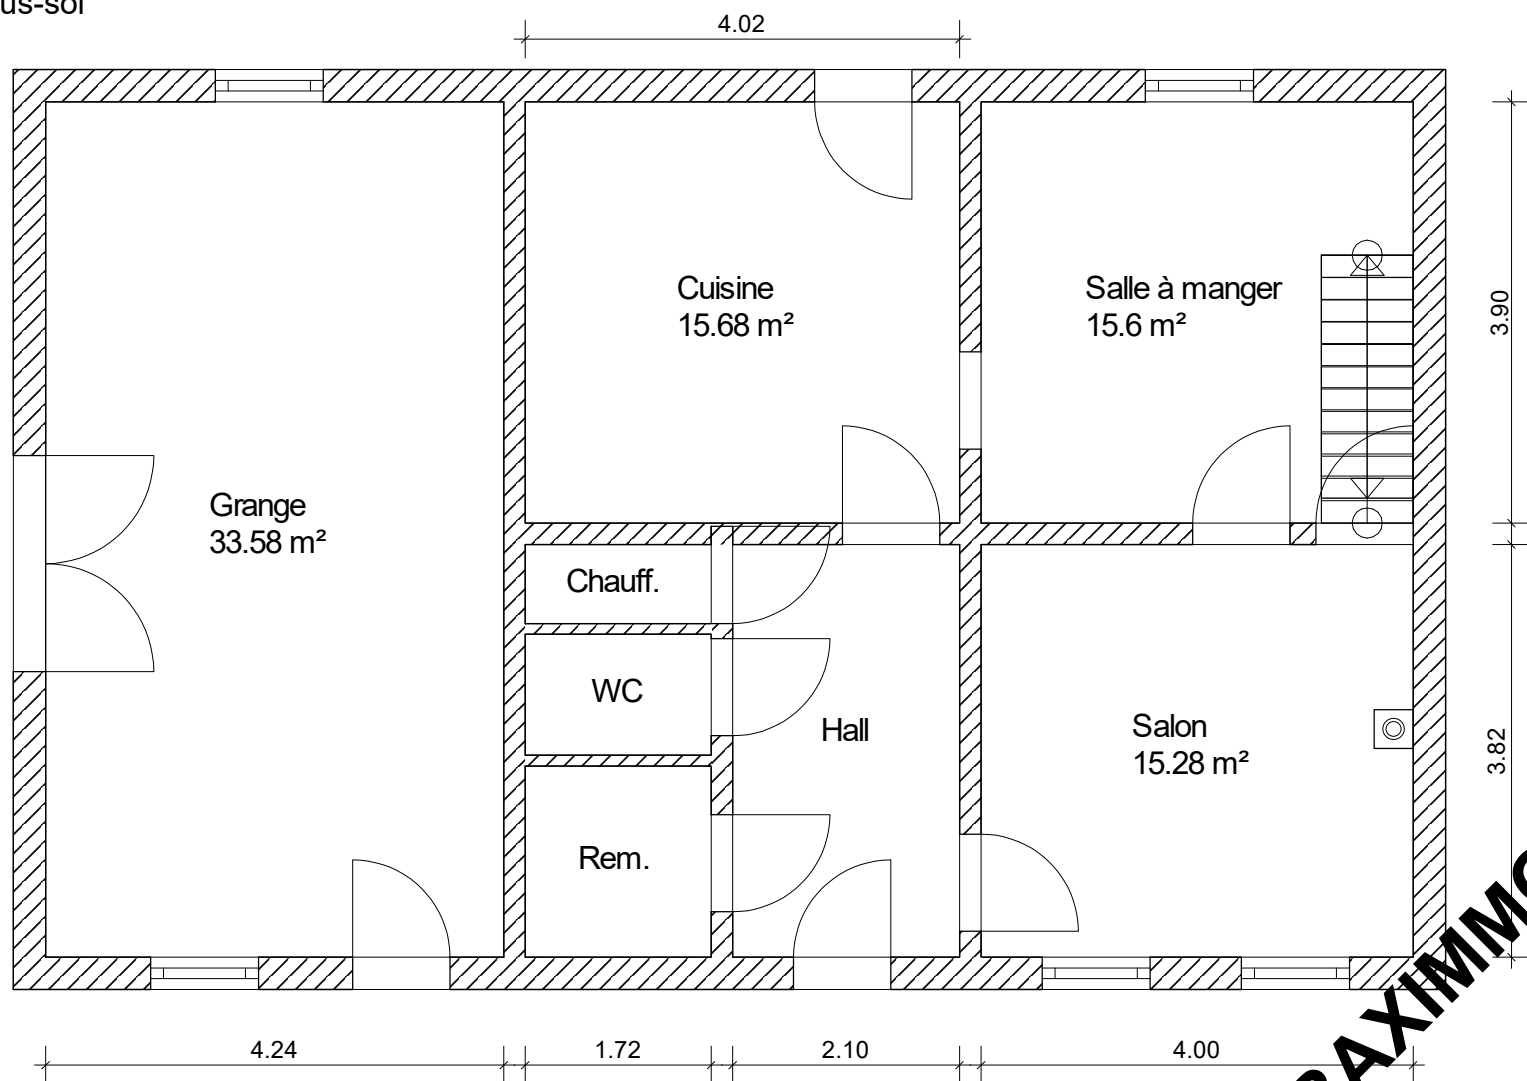

Ce document a été réalisé à titre indicatif et non-contractuel

BAXIMMO