




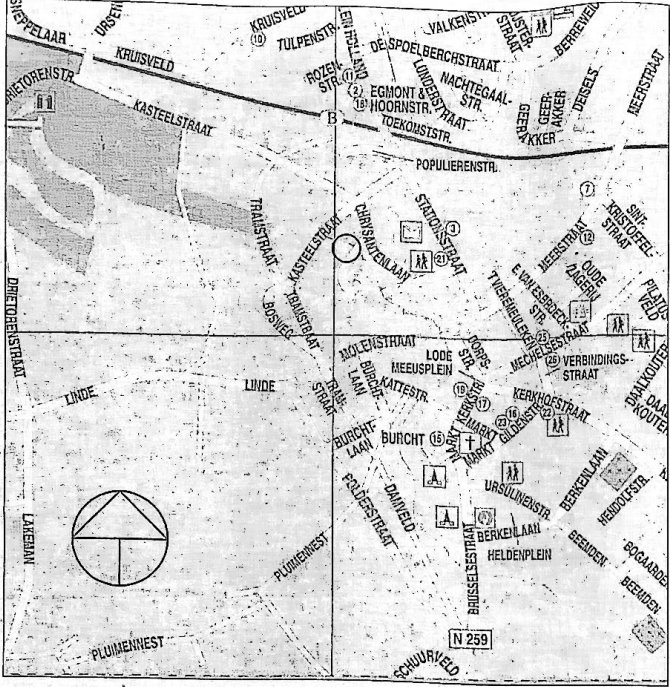


alle leidingen dia 11
herbruik van regenwater voor WC's



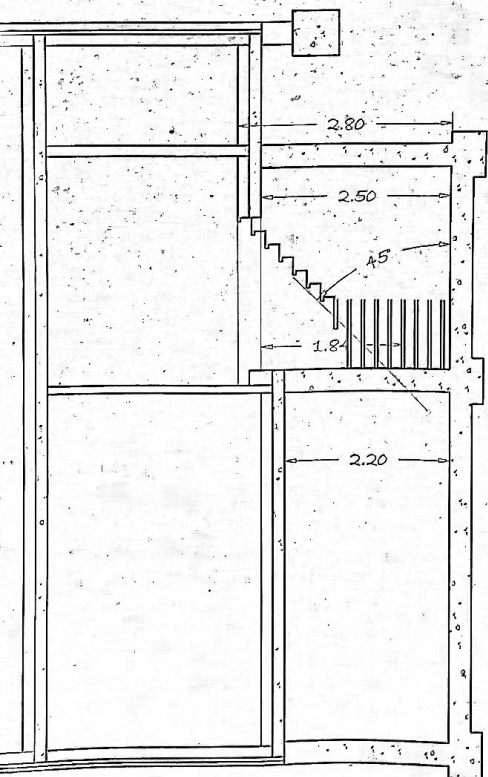


derings- en rioleringsplan

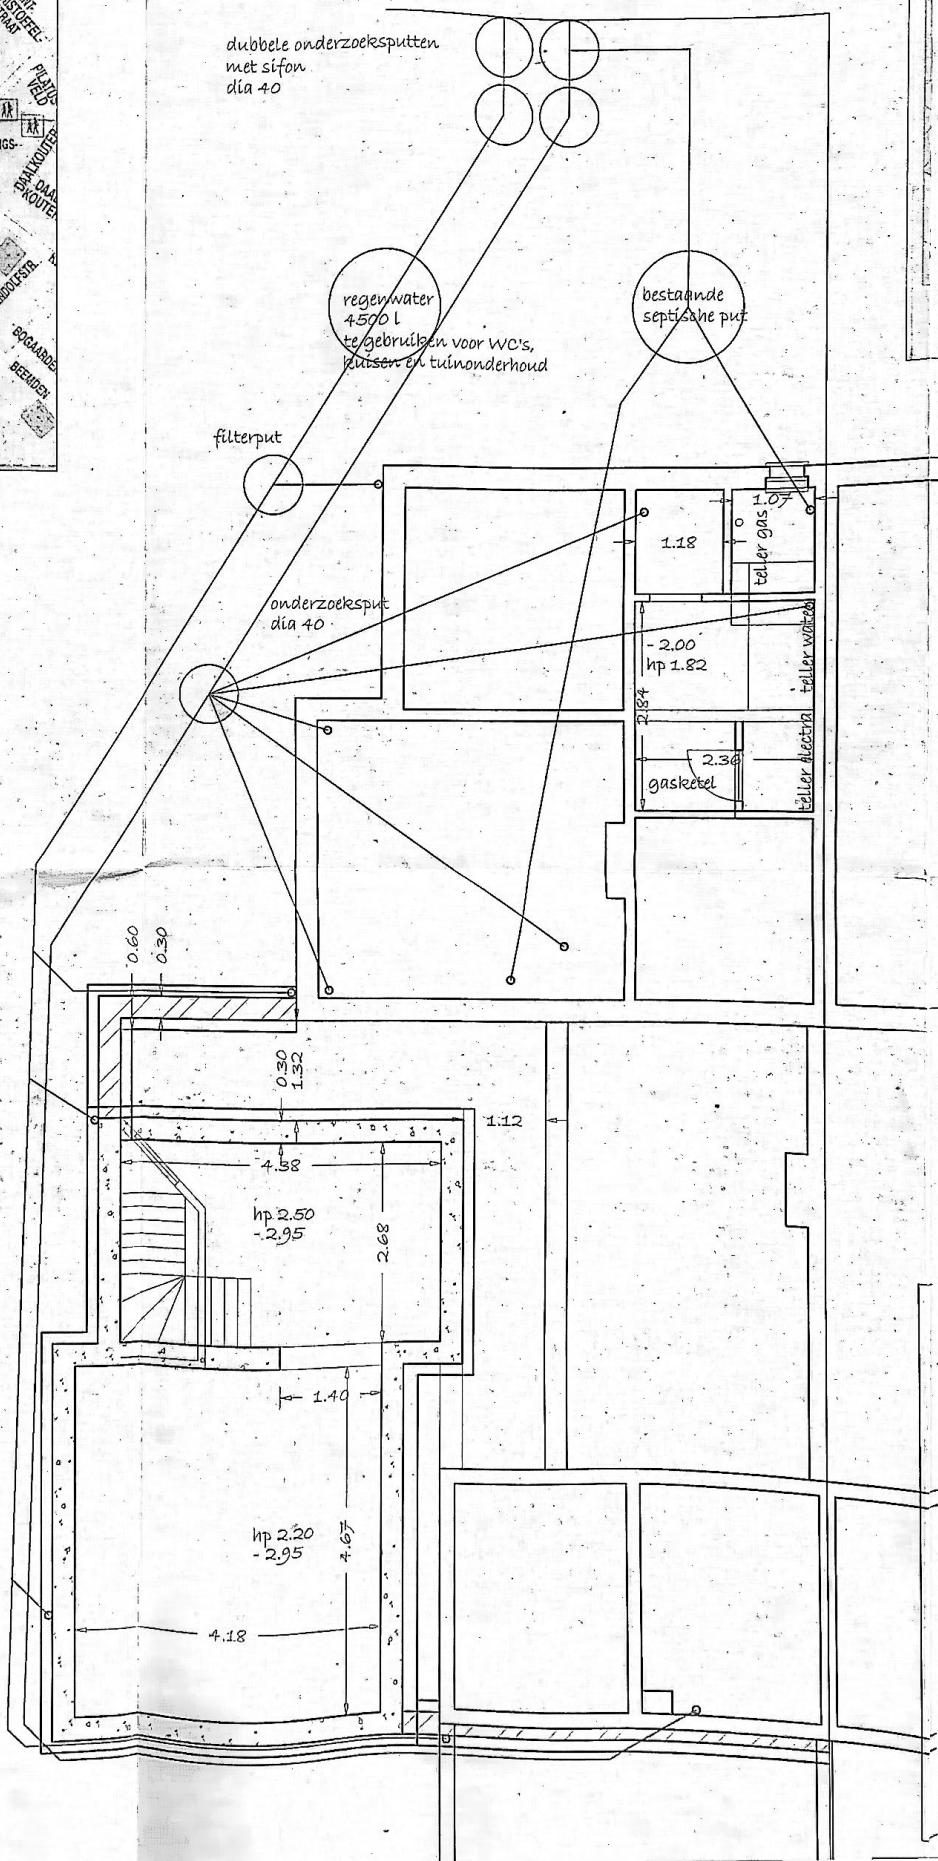

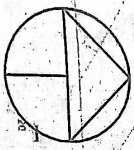


SCALE 1:1,000
0 20 40 60
METERS

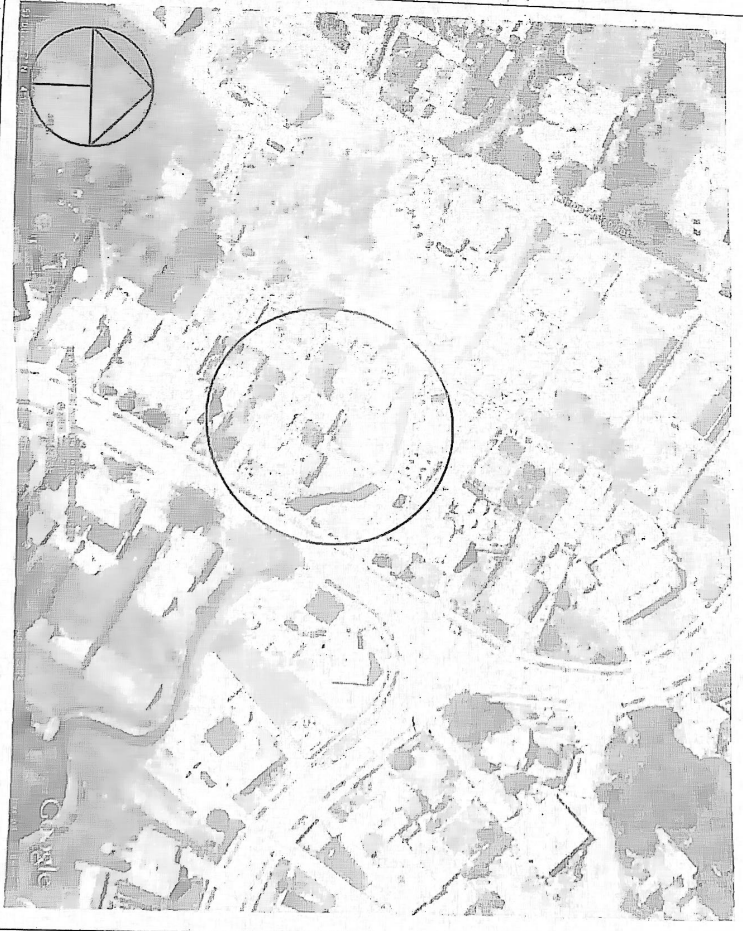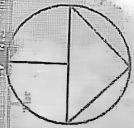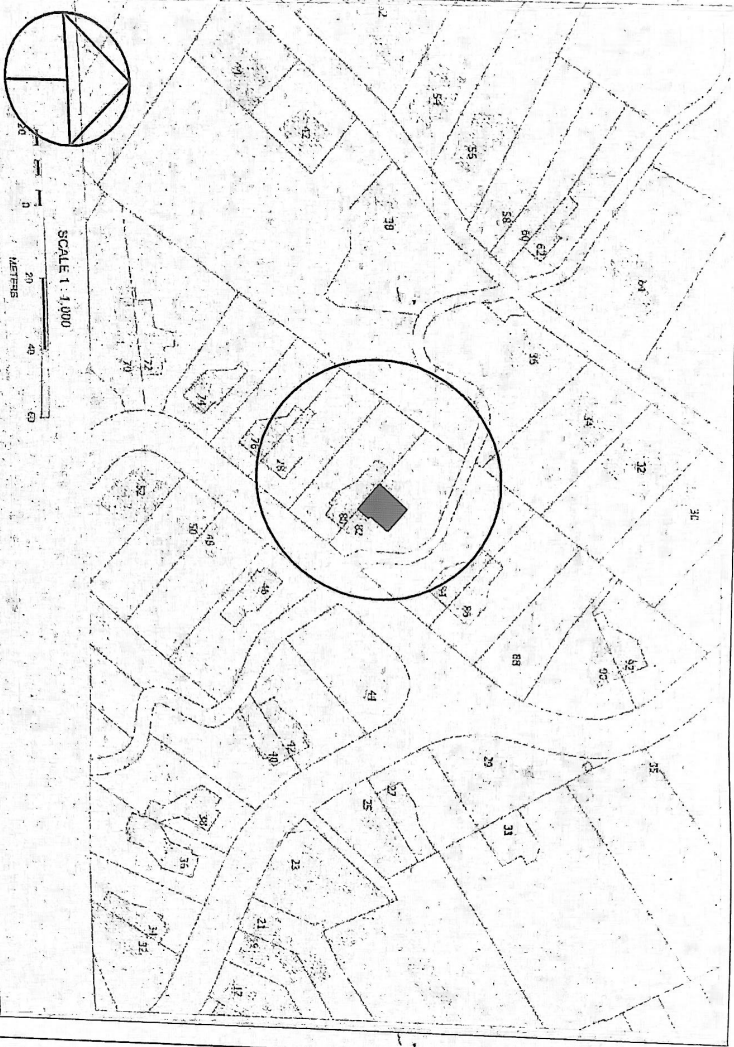


-0.15

nd 0.76
nr 1.36

nd 0.76
nr 1.36

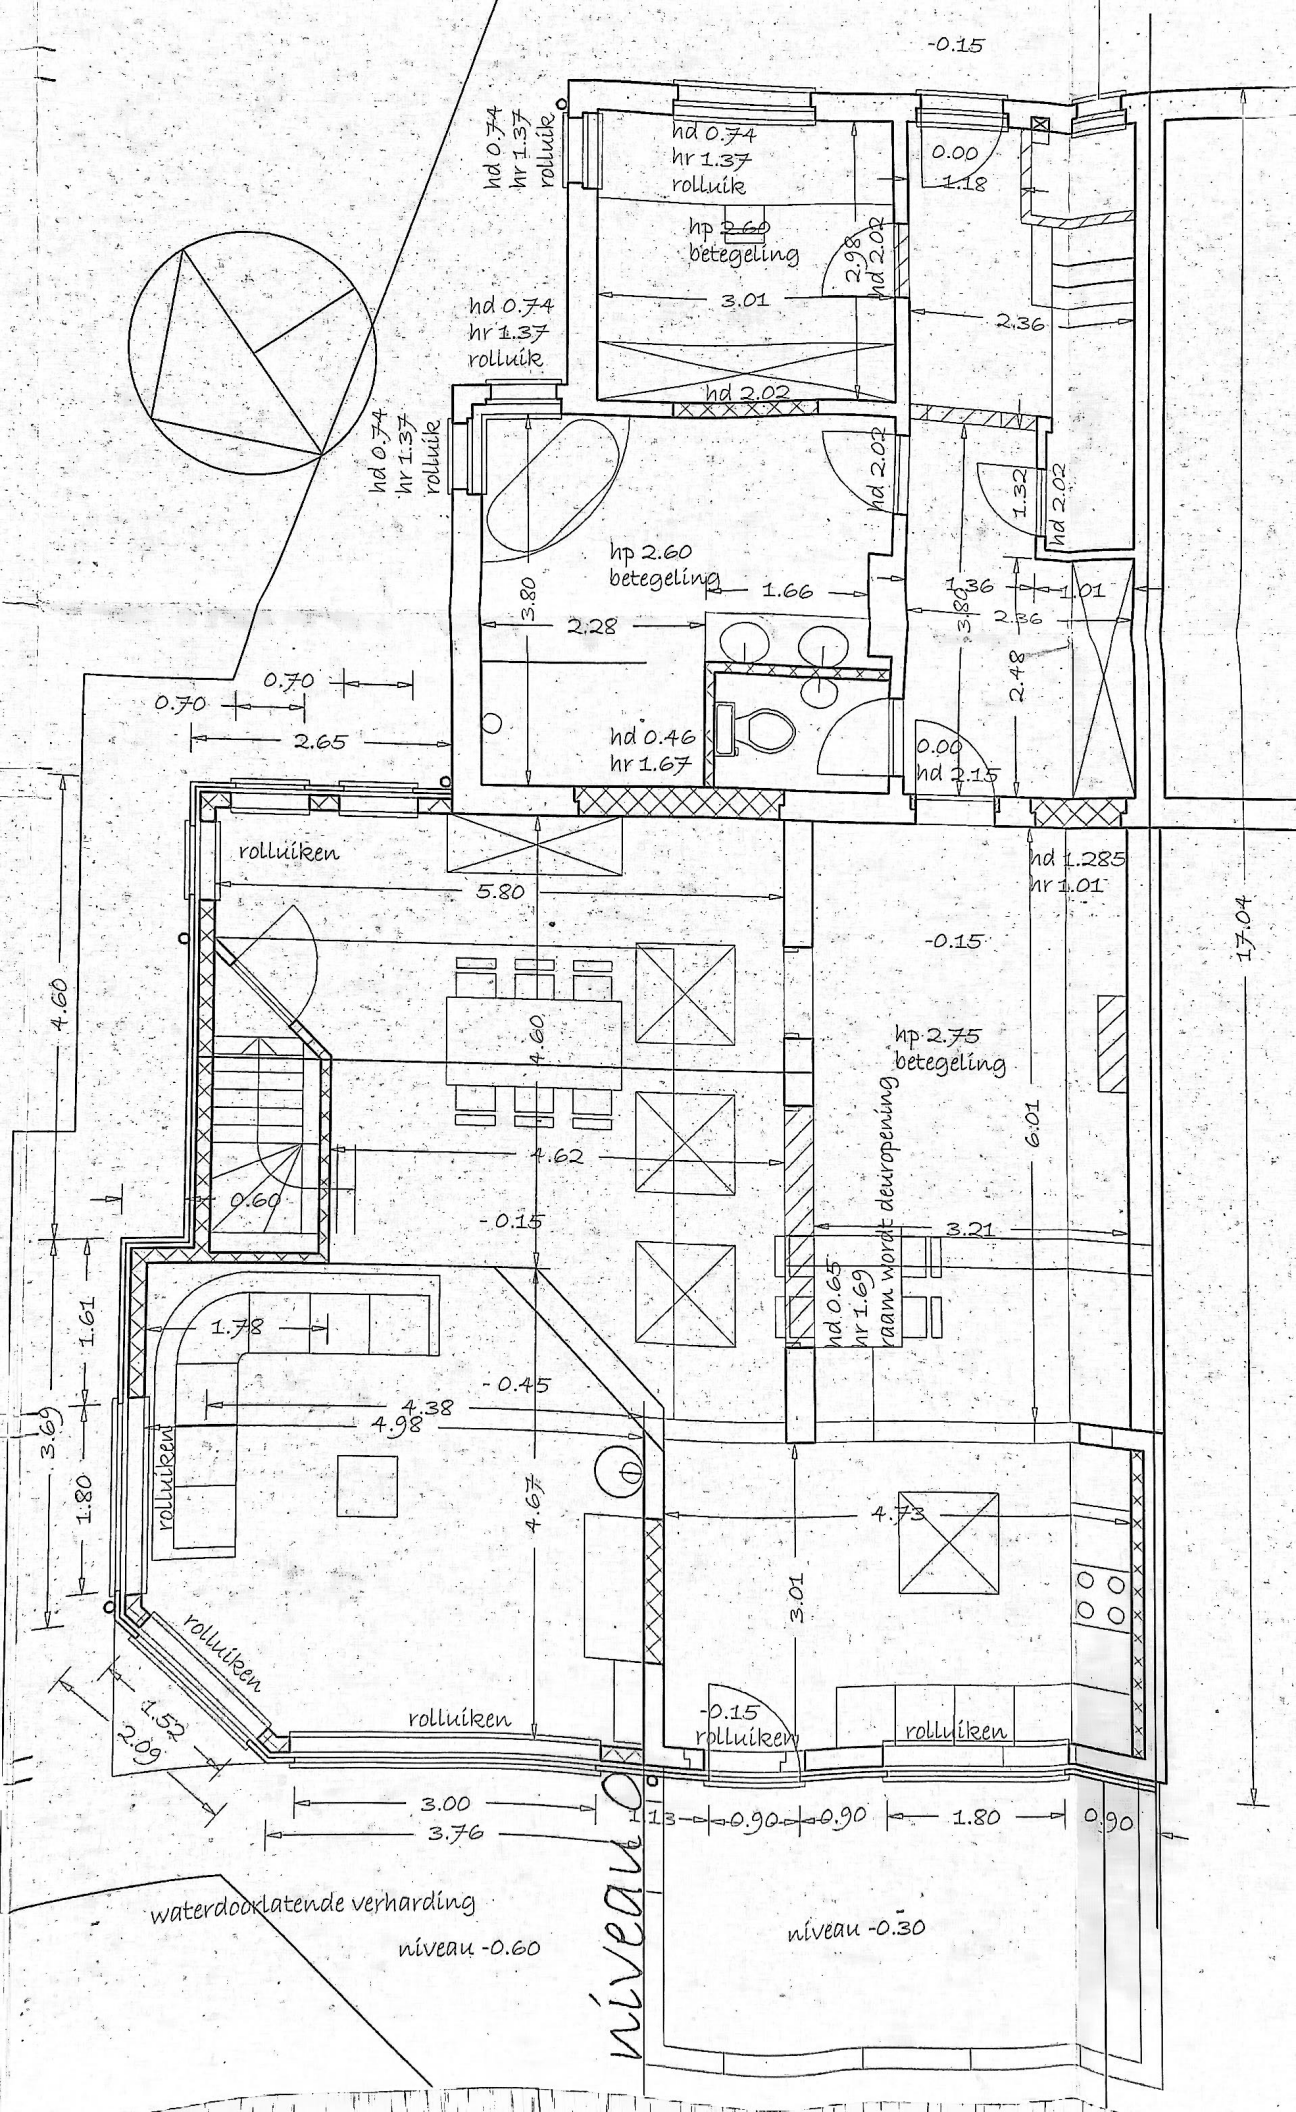

niveau 1

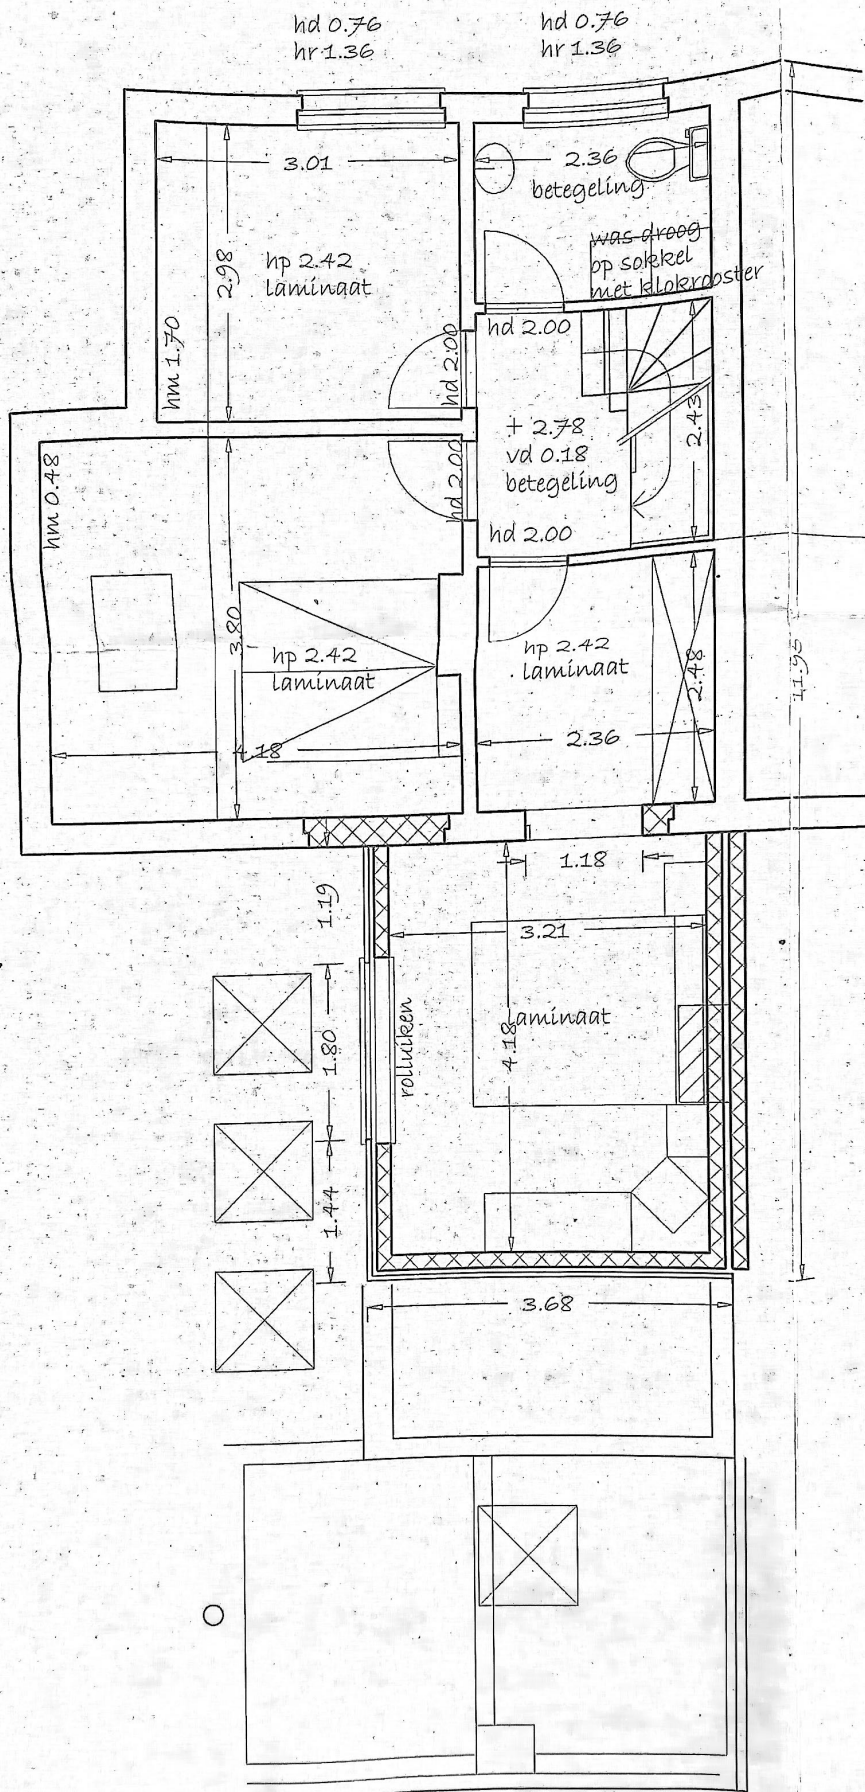

Goedgekeurd door het college
 van burgemeester en schepenen
 in zitting van ... 31 aug. 1803.

zolder

