




voorgevel, zuid oost




zijgevel, noord oost

Goedgekeurd door het college
van burgemeester en schepenen
in zitting van 31 aug. 2009

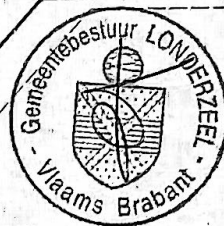

achtergevel, noord west

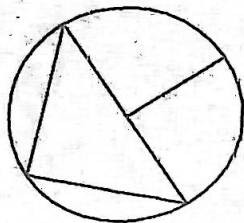

1/500

chrysantenlaan
gemeenteweg

foto 2



foto 1

6.00

6.11

foto
3,4,5

foto 6

foto 7,8

12.00



19.91





10.13

foto 9,10




13.03

43.00

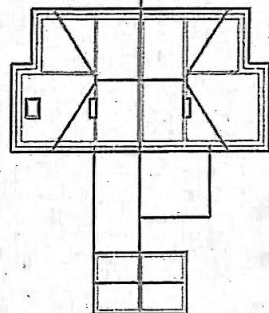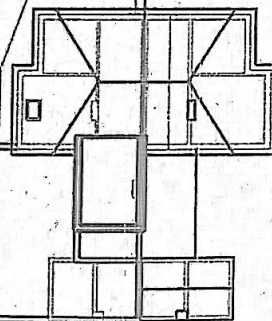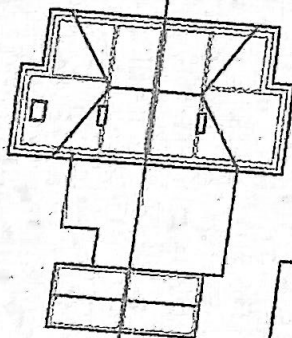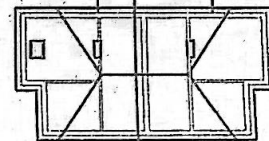

derd
n
steen
ers
g
g

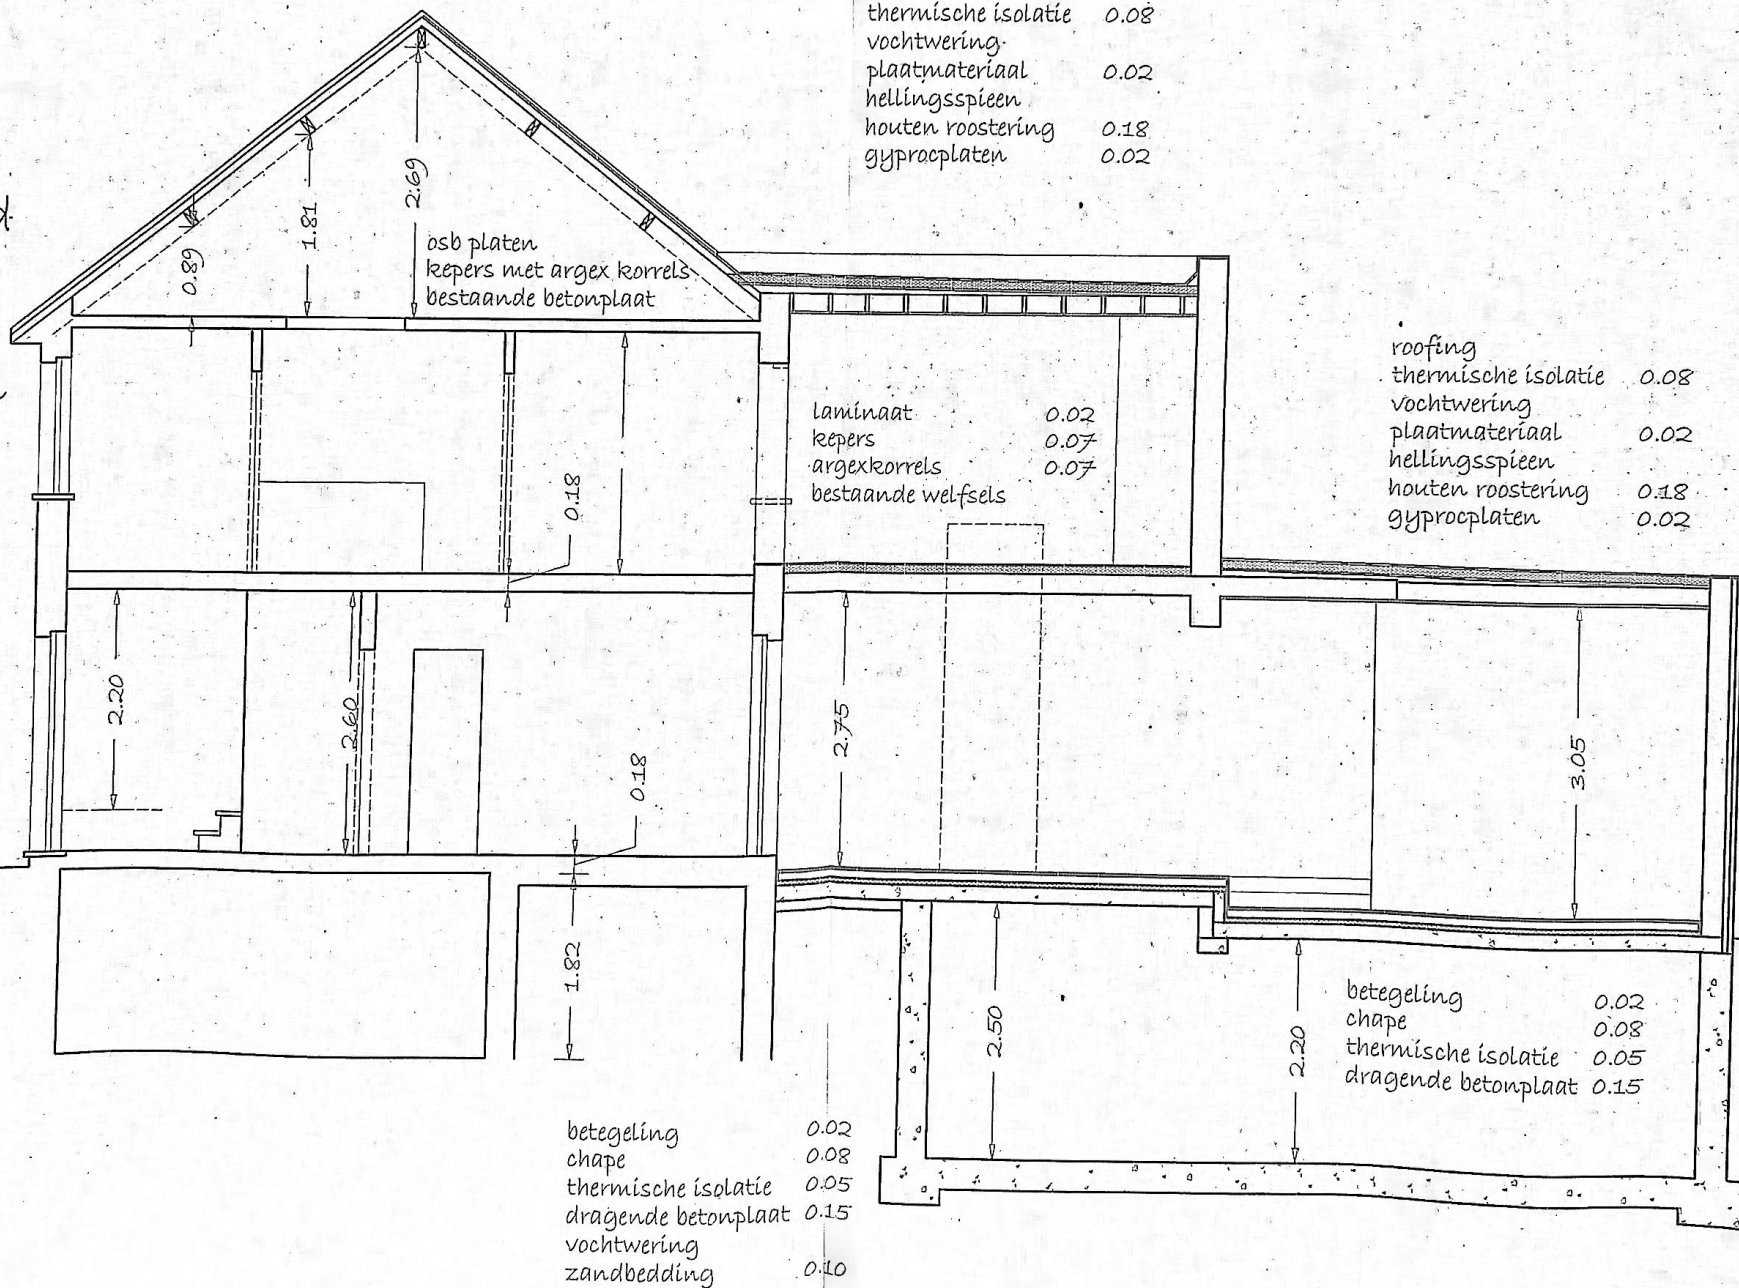

materiaal gebruik

bestaande gevel: baksteen, wit geschilderd
plint in donkere steen

nieuwe gevel: bepleisterd, wit
plint in blauwe hardsteen

dorpels: blauwe hardsteen

buitenschrijnwerk: aluminium, grijs

stormplanken: wit,

regenafvoer: zink, grijs

verhardingen: waterdoorlatende klinkers

in samenspraak met de buren

draadafsluiting met groenaanplanting
langs de beek

draadafsluiting met groenaanplanting