


* Inkomdeur: Falcon kl 3

- * **1. Warmwataansluiting 12/15**
- * **2. Koudwataansluiting 12/15**
- * **3. Koudwataansluiting 12/15**

- * 4. Afvoer, min. 40mm
- * 7. wandcontactd. voor combi-magnetron - 2,6kW
- * 9. wandcontactd. voor koelkast/vriezer - 90kW
- * 10. wandcontactd. voor vaatwasser - 2,3kW
- * 11. wandcontactd. voor afzuigkap - 250kW
- * 18. 2 x 230kW wandcontactd. voor kookplaat - 6,4kW
- * 20. afvoerkanaal voor fzuigkap diam 160mm

- * in touchscreen 1 'alle verlichting aan'-schakelaar, 1 'alle verlichting uit'-schakelaar
- * 'alle verlichting uit'-schakelaar in slaapkamer

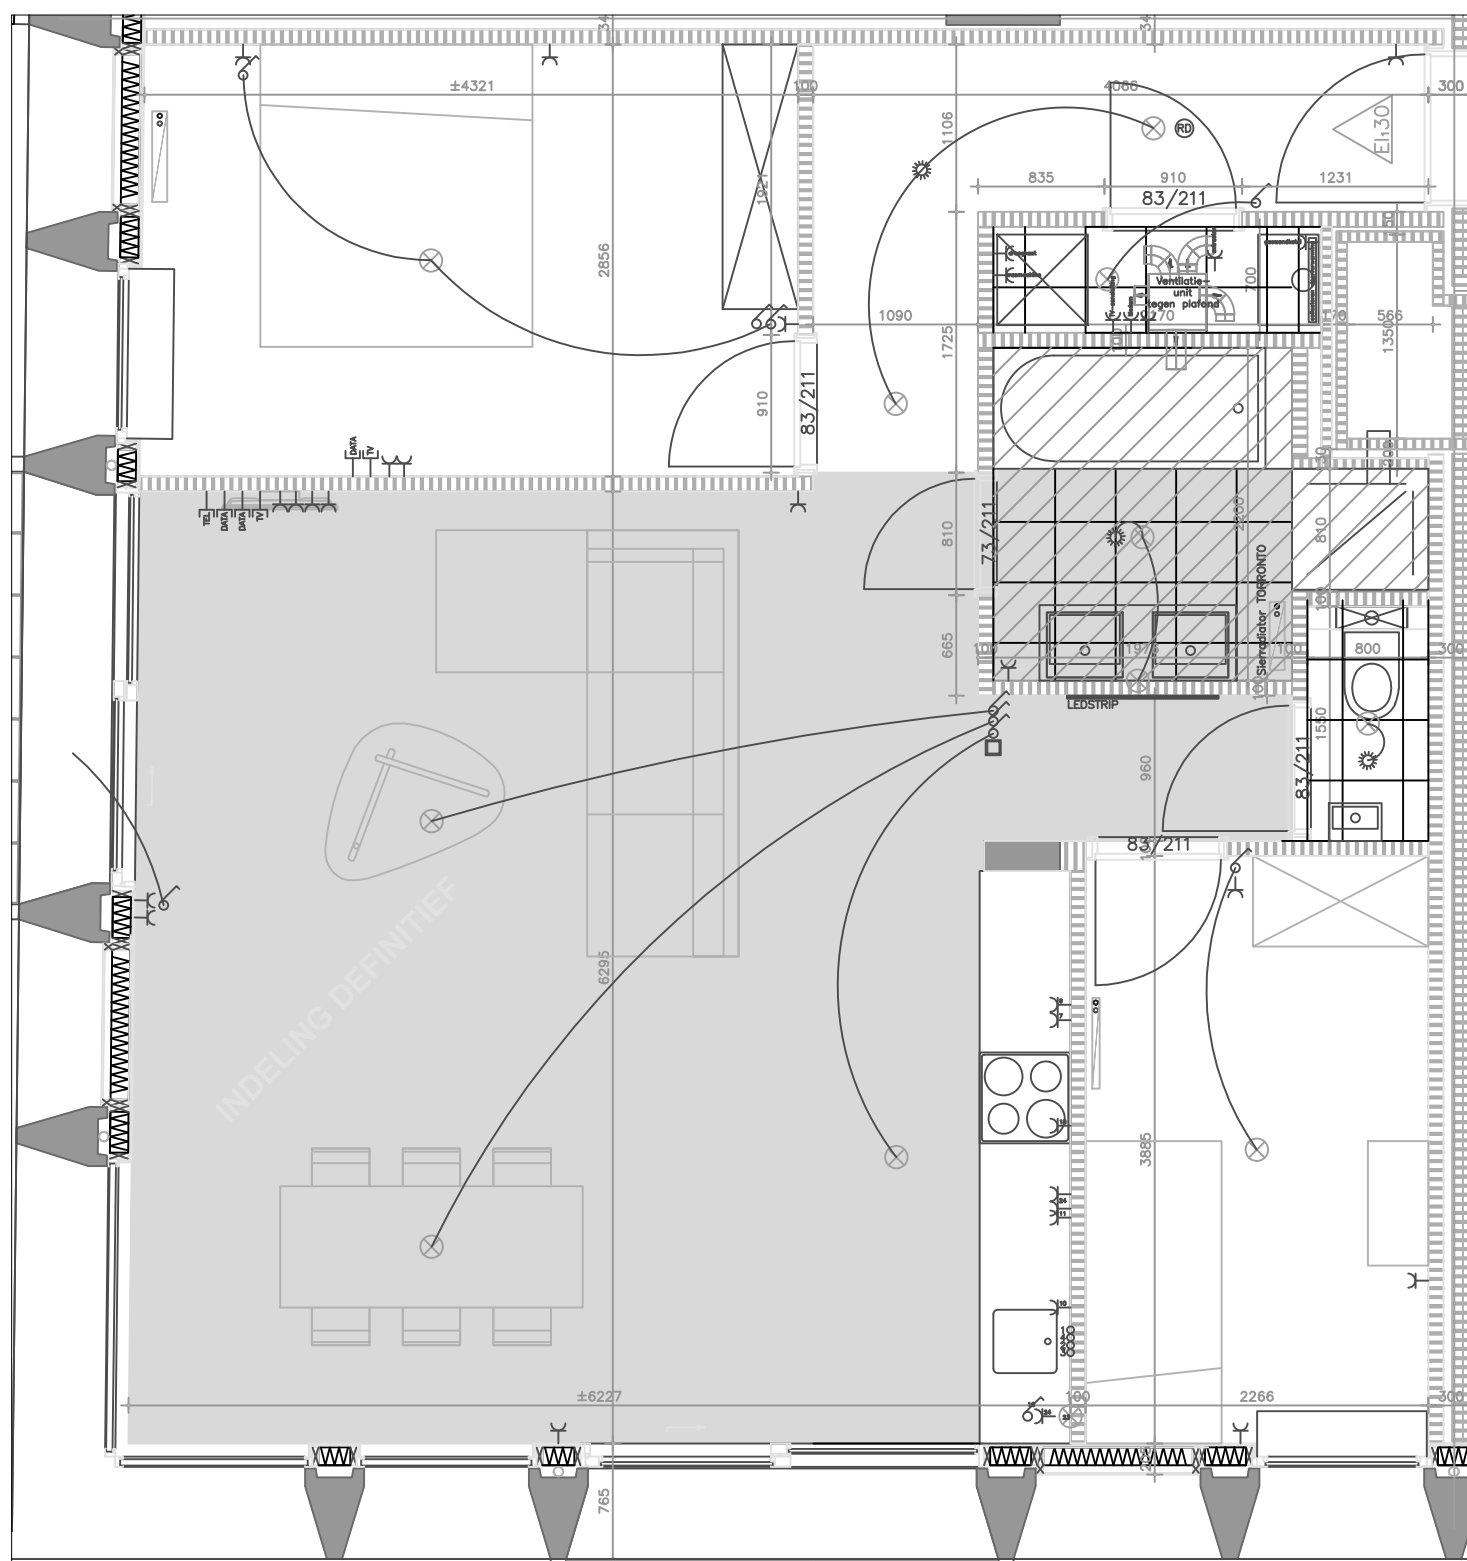

	Verlaagd plafond
	Vloerverwarming
	Lichtpunt
	Schakelaar
	Stopcontact
	Data-aansluiting
	TV-aansluiting
	Telefoon-aansluiting
	Touchscreen
	Bewegingsdetector wand
	Bewegingsdetector plafond

Plan: Melopee 3.3.	Klant: Sioen	Indexen	
Schaal: A3 - 1/50	Tekening: P+ - JD	A	Indelingsplan akkoord op 23/09/2014 29/12/2014
		B	Elektriciteitsplan basis (keuken wel vlgs TP SIEM) 26/02/2015
		C	Aangepast elektriciteitsplan na geschenk Gands 14/04/2015
		D	Aangepast elektriciteitsplan na bespreking klant 30/04/2015
			