


Annexe 7 à l'acte 2025/13276



PLAN DE DIVISION

- Limite fixée suivant plan du géomètre Quairiat du 24/06/2003
- Mur existant privatif au 595D
- clôture et occupation existante

Coordonnées Lambert 72		
n°	Code	
29	li	174250.790
31	fa	174258.328
33	ba	174246.499
34	li	174246.042
35	li	174234.206
36	li	174247.779
39	li	174264.525
47	li	174233.923
48	li	174228.299
49	li	174214.543
54	fa	174264.337
62	fa	174251.351

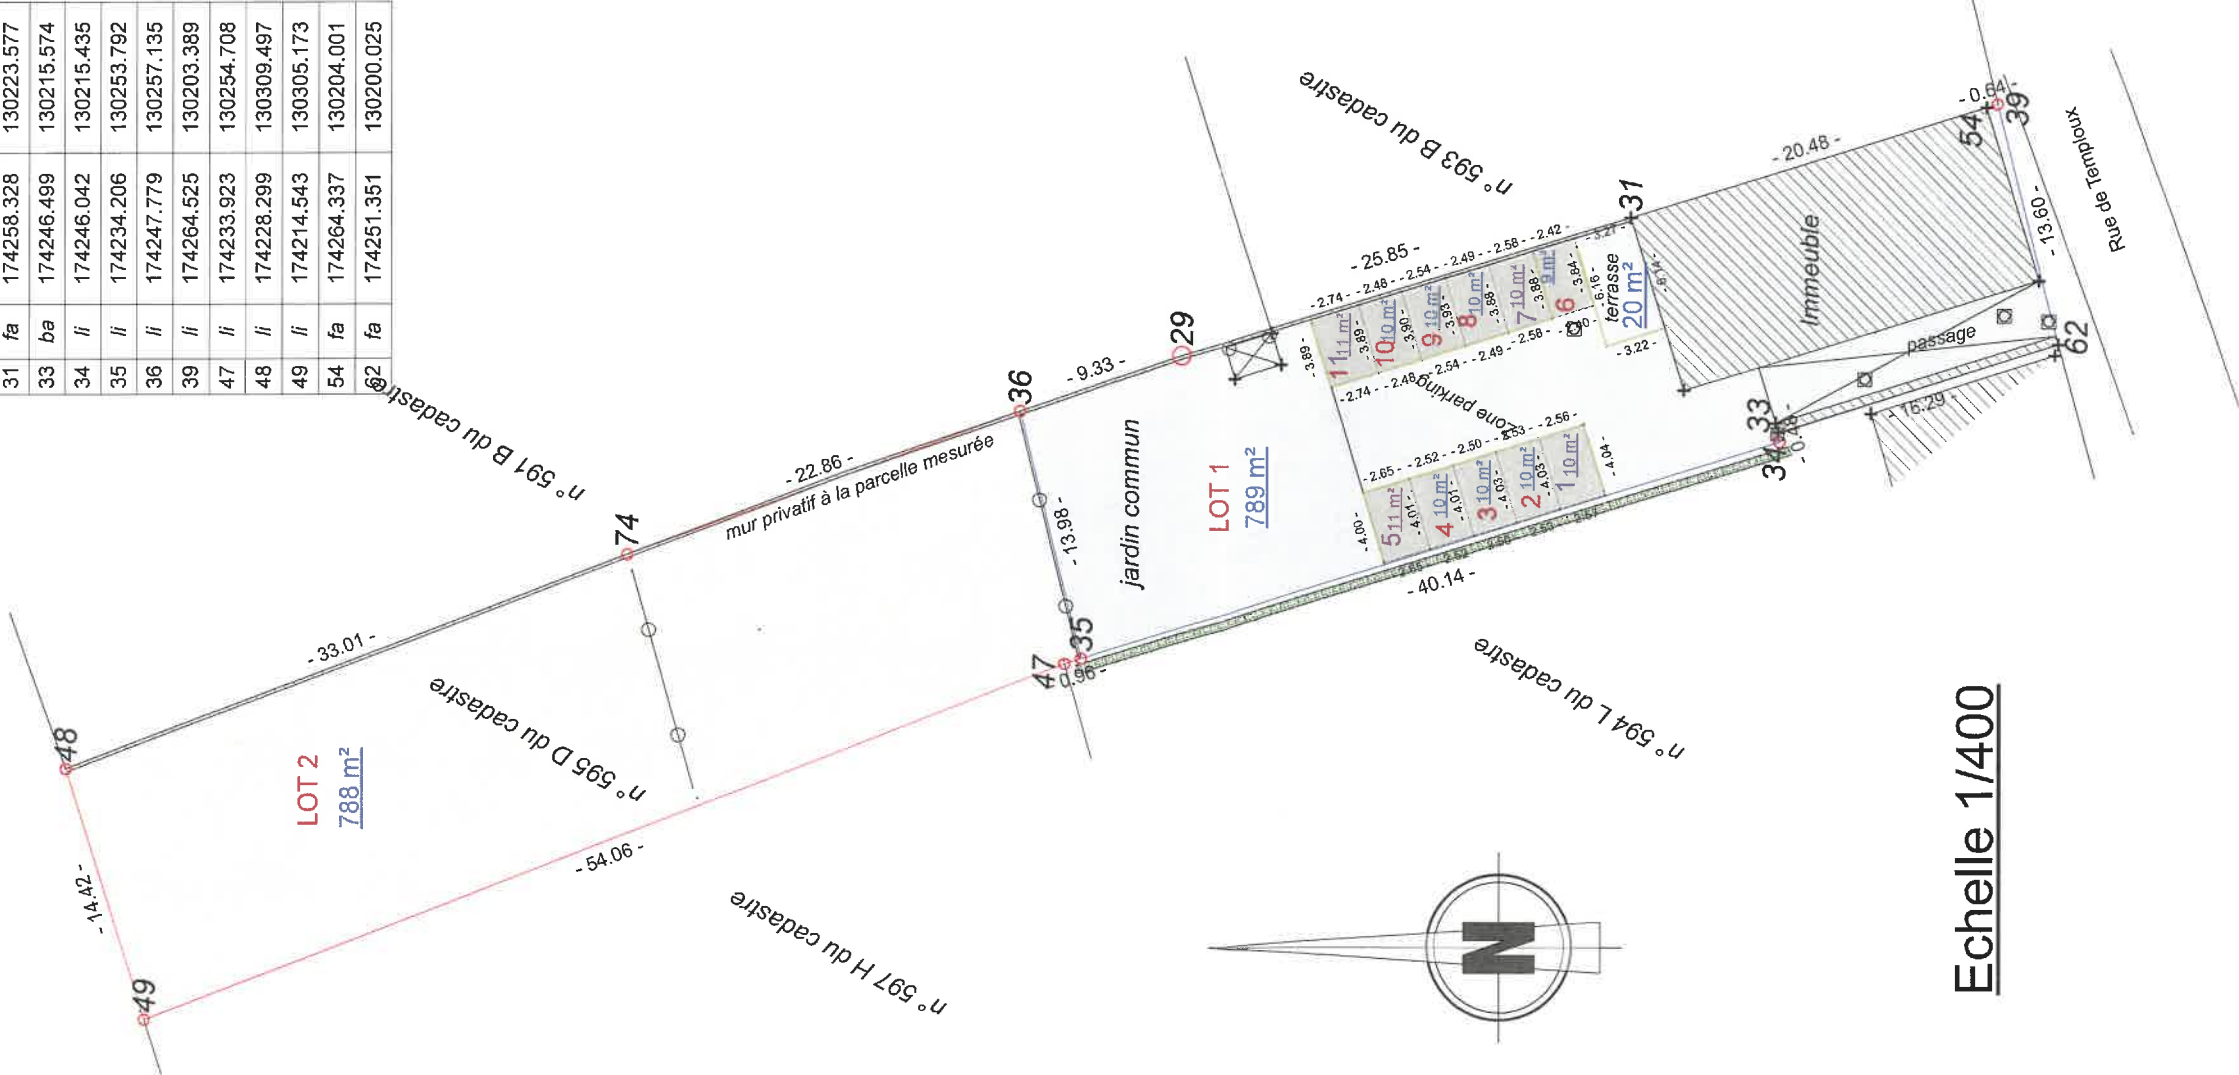

Echelle 1/400

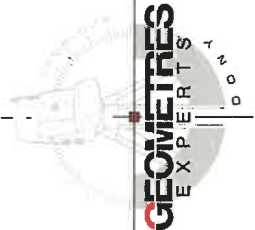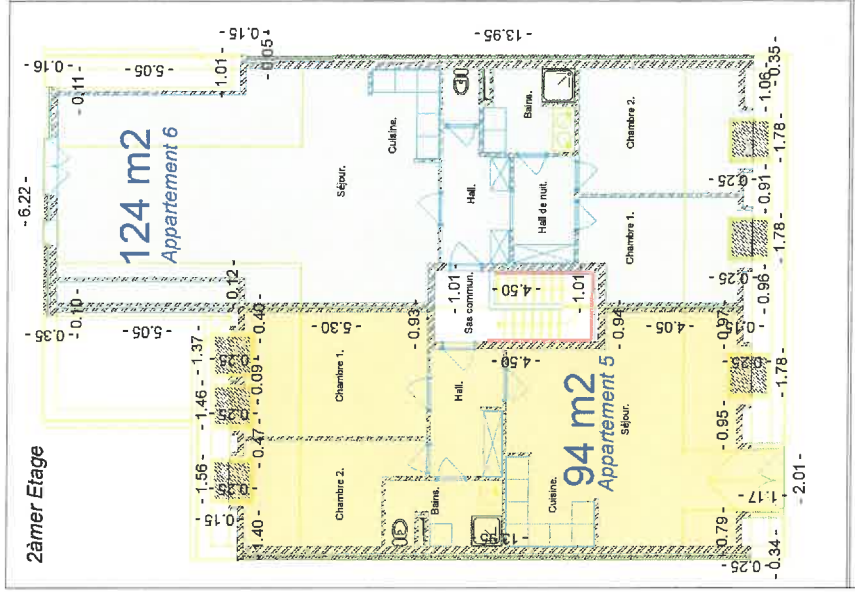

PLAN DE DIVISION

Rue de Temploux, 12
Commune de Jemeppe S/Sambre 5° Div (Spv)

Section C - n° 595D

Rue Entrée-Jacques, 31
Av des Trieux, 15

0477/977.463

www.geometredony.be
olivier@geometredony.be

Réalisé le 13/06/2025 par
DONY Olivier
Géomètre-Expert
Geo 040317
Agissant pour le compte de la srl GJB

réf : 25.048