

ADMINISTRATIE RUIMTELIJKE ORDNING, HUISVESTING EN MONUMENTEN OP LANDSCHAPPEN (ARPA)
NR. RP98/2004/005.4
Dit besluit is van kracht op 19 mei 2004
De Vlaamse Minister van Financiën en Begroting en Ruimtelijke Ordening
Dirk VAN MECHELEN

DOSSIERNR 2_093 PLANNR 2/2 SCHAAF 1/1000
PLANGEBIED 54,80 HA DATUM APRIL 2004

WIJZIGINGEN

NR	DATUM	AARD
1	28/01/05	Amendement CBS
2	03/02/05	Amendement CBS
3	...	...
4	...	...
5	...	...

Verlenging Mechelen
Houtwijksweg 51
3000 Mechelen
Tel. 015 45 13 00
Fax. 015 45 13 10
e-mail: info@algemeene
www.algemeene

De Ruimtelijke planner :
Arch. Karel Vanackere

Projectleider :
Anne-Thérèse Cools

PLANOPP. : 1,57 m²

Gezien en voorlopig aangenomen door de gemeenteraad in vergadering van .../.../...

op bevel,
De Secretaris, De Burgemeester,

P. VERHEYDEN Zegel van de stad L. MONSET

Het college van burgemeester en schepenen verklaart dat onderhavig BPA voor iedereen ter inzage heeft gelegen van .../.../... tot .../.../... namens het college


op bevel,
De Secretaris, De Burgemeester,

P. VERHEYDEN Zegel van de stad L. MONSET

Gezien en definitief aangenomen door de gemeenteraad in vergadering van .../.../...

op bevel,
De Secretaris, De Burgemeester,

P. VERHEYDEN Zegel van de stad L. MONSET

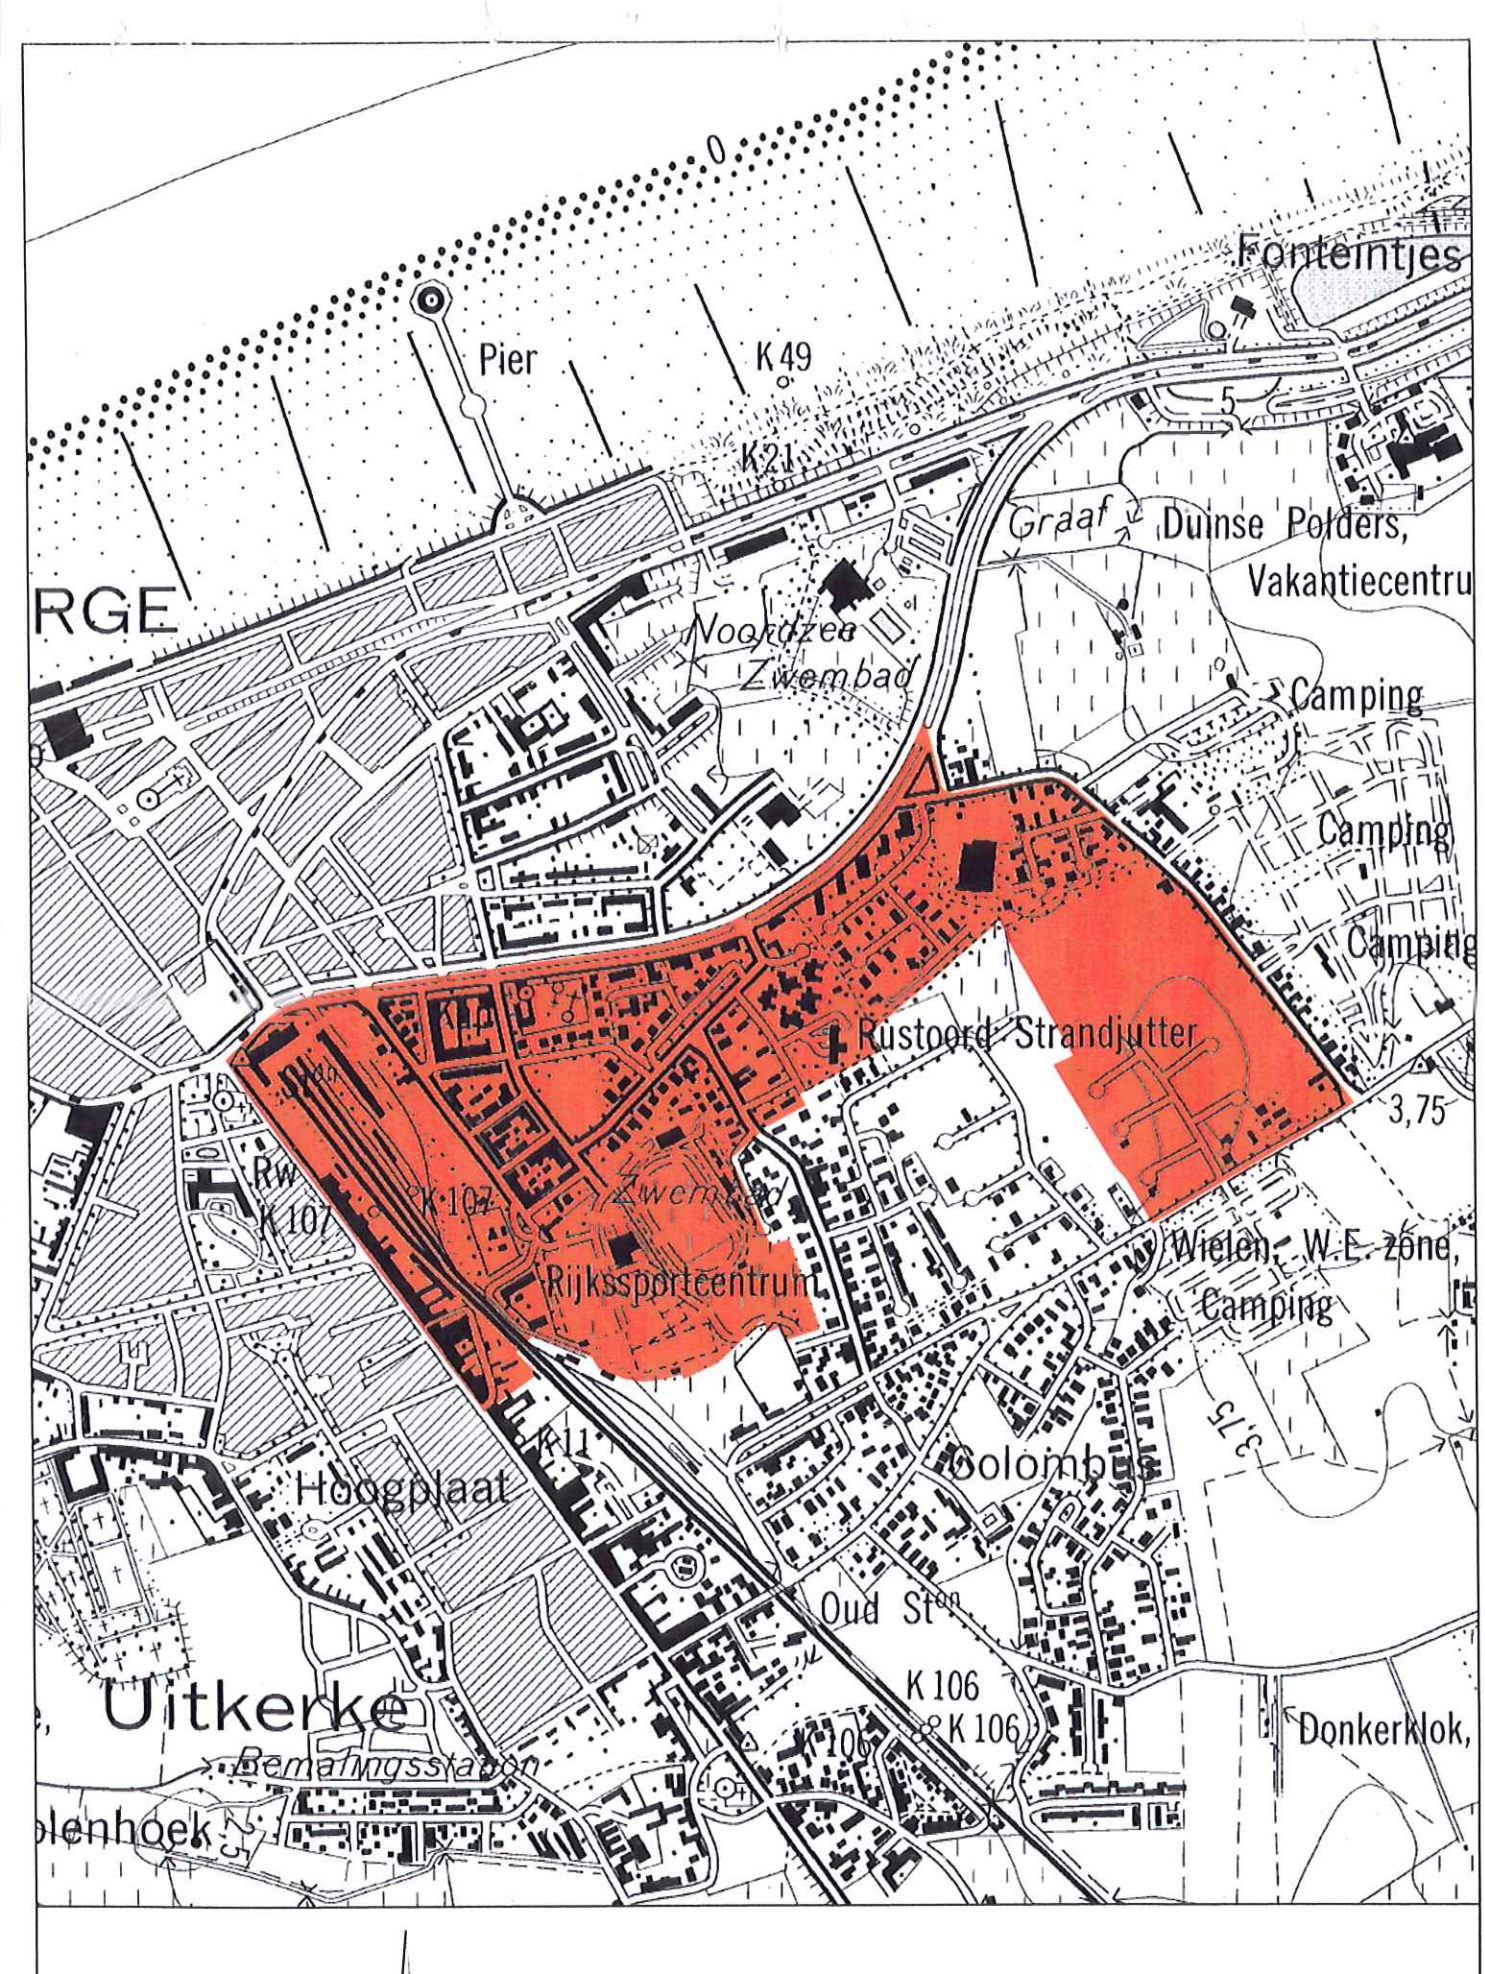

- BESTEMMINGSZONES
- 1 Zone voor centrumgebied
 - 2 Zone voor residentieel woongebied
 - 3 Zone voor residentieel woongebied : deelzone met mogelijkheden (bv hotel en/of restaurant)
 - 4 Zone voor gesloten bebouwing
 - 5 Zone voor middelhoogbouw
 - 6 Zone voor gemeenschapvoorzieningen
 - 7 Zone voor sportvoorzieningen met inbegrip van mogelijkheden voor verbruiksrecreatie
 - 8 Zone voor handel met nabestemming verdicht wonen en/of diensten
 - 9 Projectzone A (bv diensten en huisvesting)
 - 10 Projectzone B (bv huisvesting en hotel en/of restaurant)
 - 11 Projectzone C (bv huisvesting)
 - 12 Zone voor spoorweginfrastructuur
 - 13 Zone voor spoorweginfrastructuur : deelzone diensten, horeca en centrumruimte
 - 14 Zone voor openbaar groen
 - 15 Openbare domein

