gemeente : ranst

B.BALLY

acacialaan 10
2540 HOVE

03 455 39 39


opdracht : WONING


BOUWPLAATS : Broechemse steenweg 2520 Ranst
sectie C nr. 53 r/deel


EIGENAAR	Dhr en Mevr. Bally - Locoge Rembrandtlaan 6 RANST
BOUWHEER	idem eigenaar
STEDEBOUW	
UITVOERDER	
SCHAAL	1/50
WIJZIGINGEN	VERWARMING LOODGIETERIJ 5/11/94


plan :	bouwaanvraag
	plannen doorsnede


nr.	datum :	pagina's
1	5/05/93	

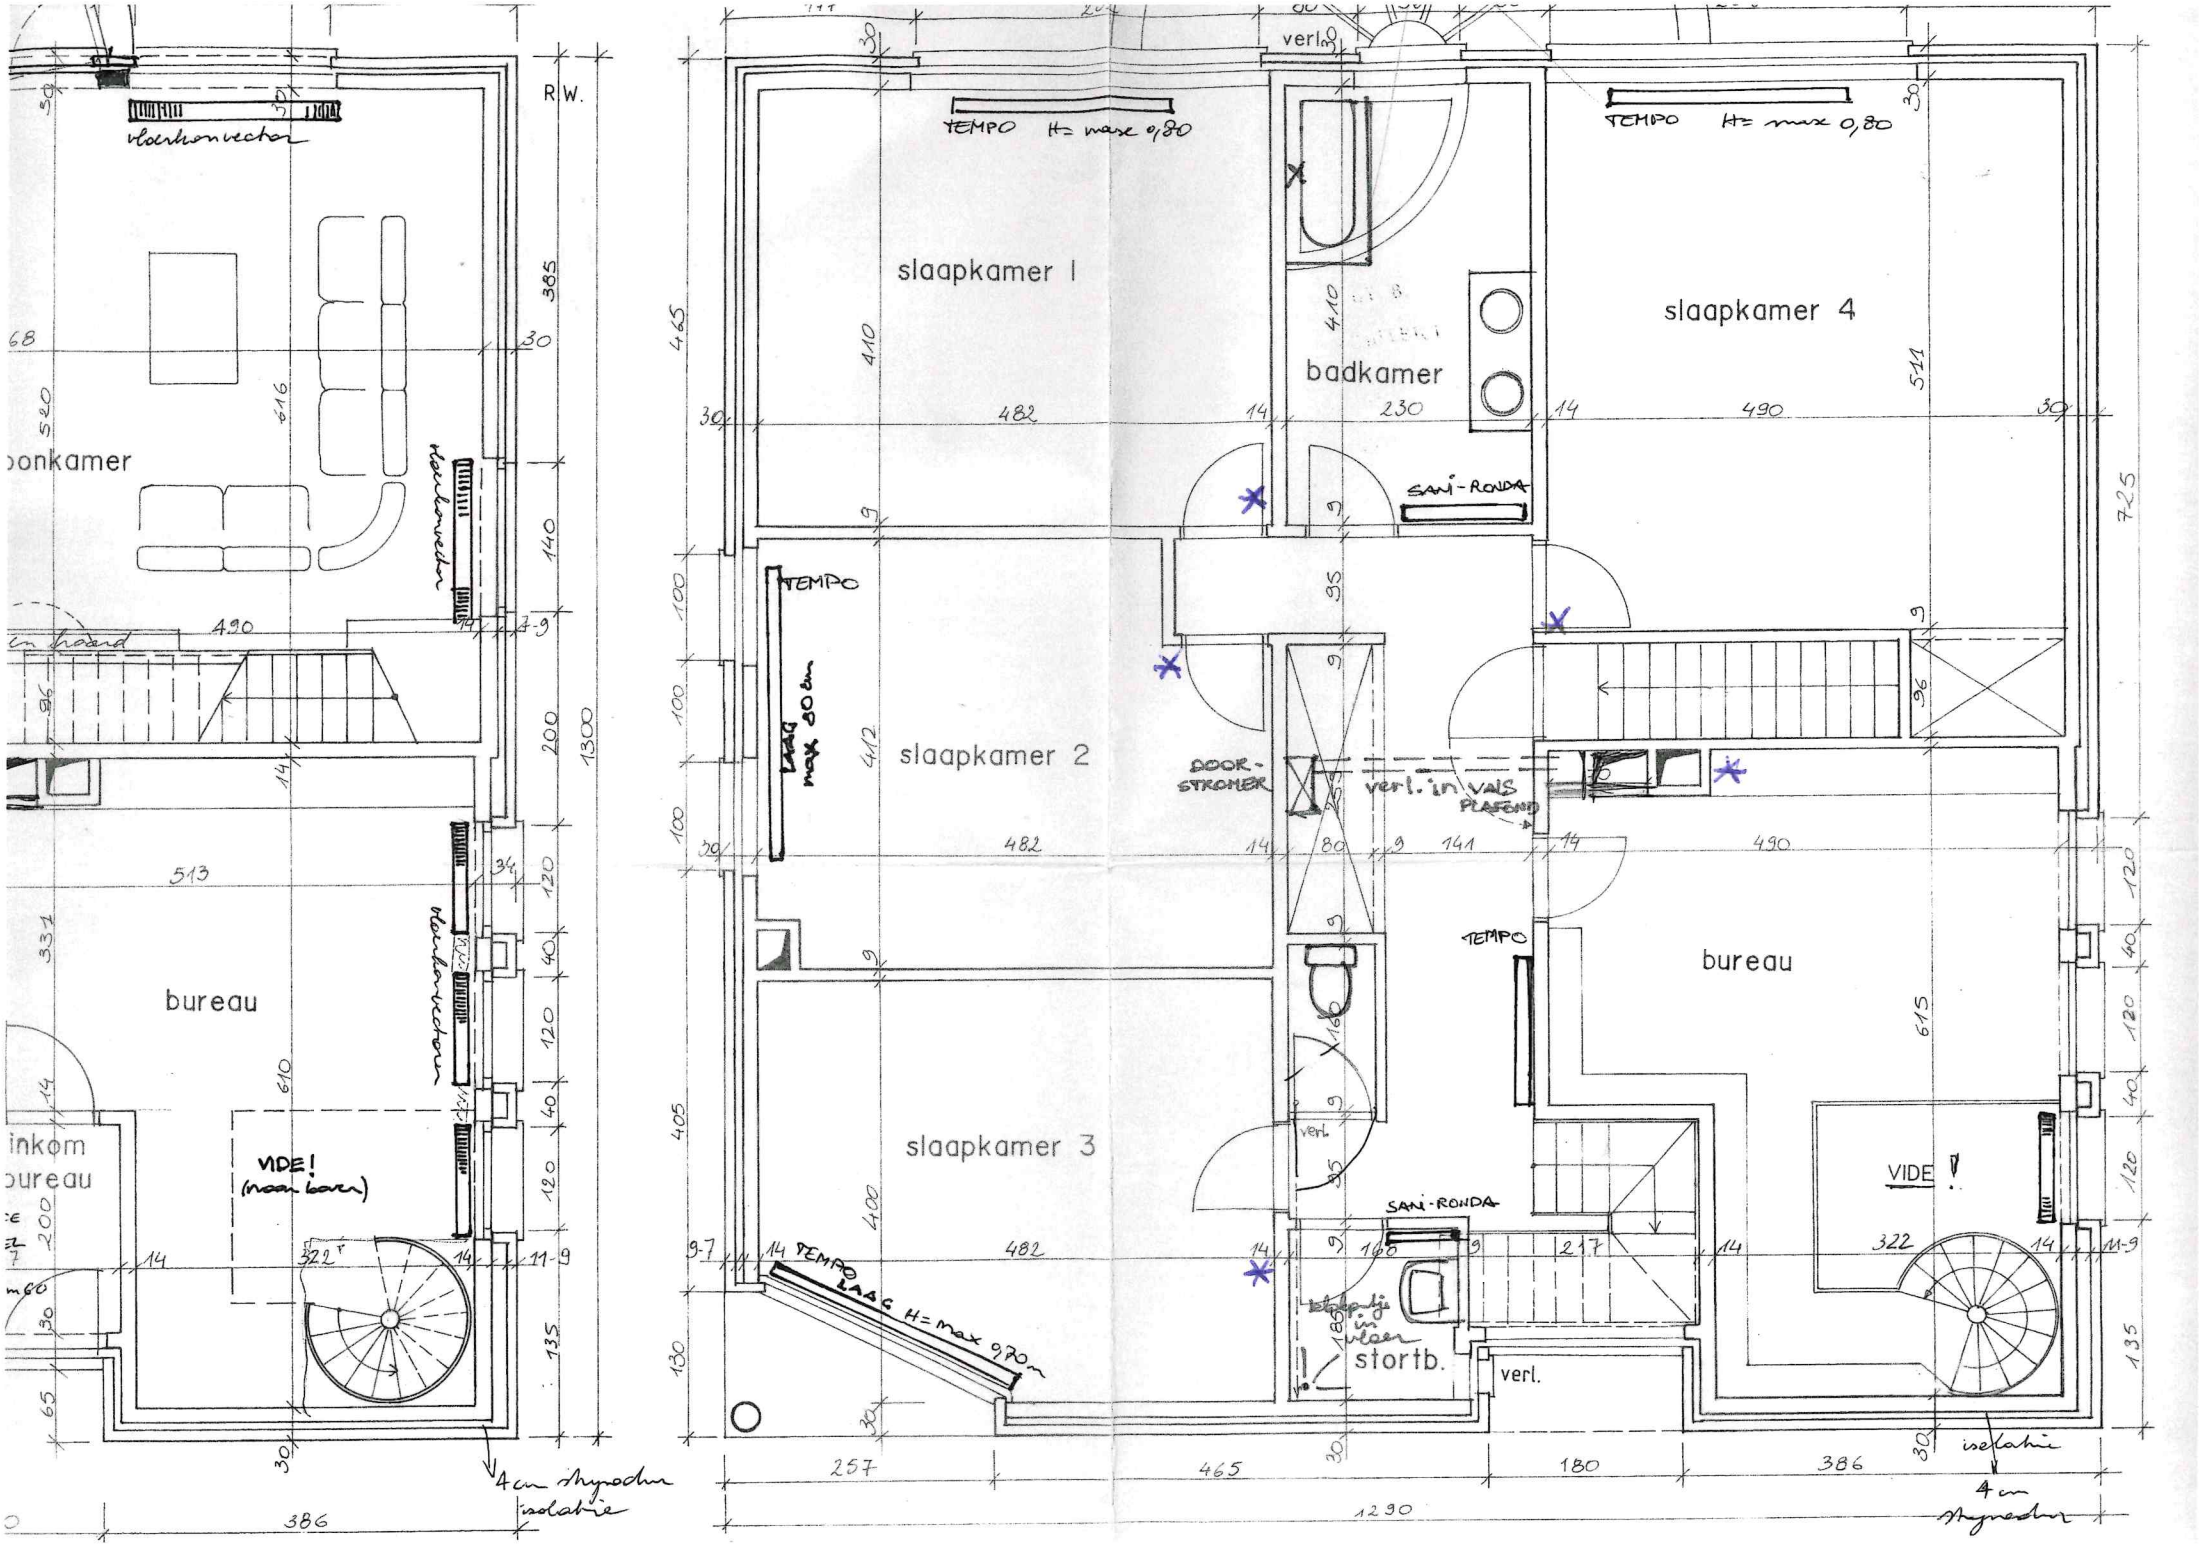
R.W.
vloerhonvector
bonkamer
vloerhonvector
vloerhonvector
vloerhonvector
bureau
inkom
bureau
VIDE!
(naar beneden)
4cm styrodur isolatie
386
TEMPO H= max 0,80
slaapkamer 1
badkamer
TEMPO H= max 0,80
slaapkamer 4
SANI-RONDA
TEMPO
LAAG max 80 cm
slaapkamer 2
DOOR-STROMER
verl. in VALS PLAFOND
TEMPO
bureau
slaapkamer 3
verl.
SANI-RONDA
TEMPO LAAG H= max 0,70 m
stortb.
verl.
VIDE !
257
465
180
386
1290
4 cm styrodur

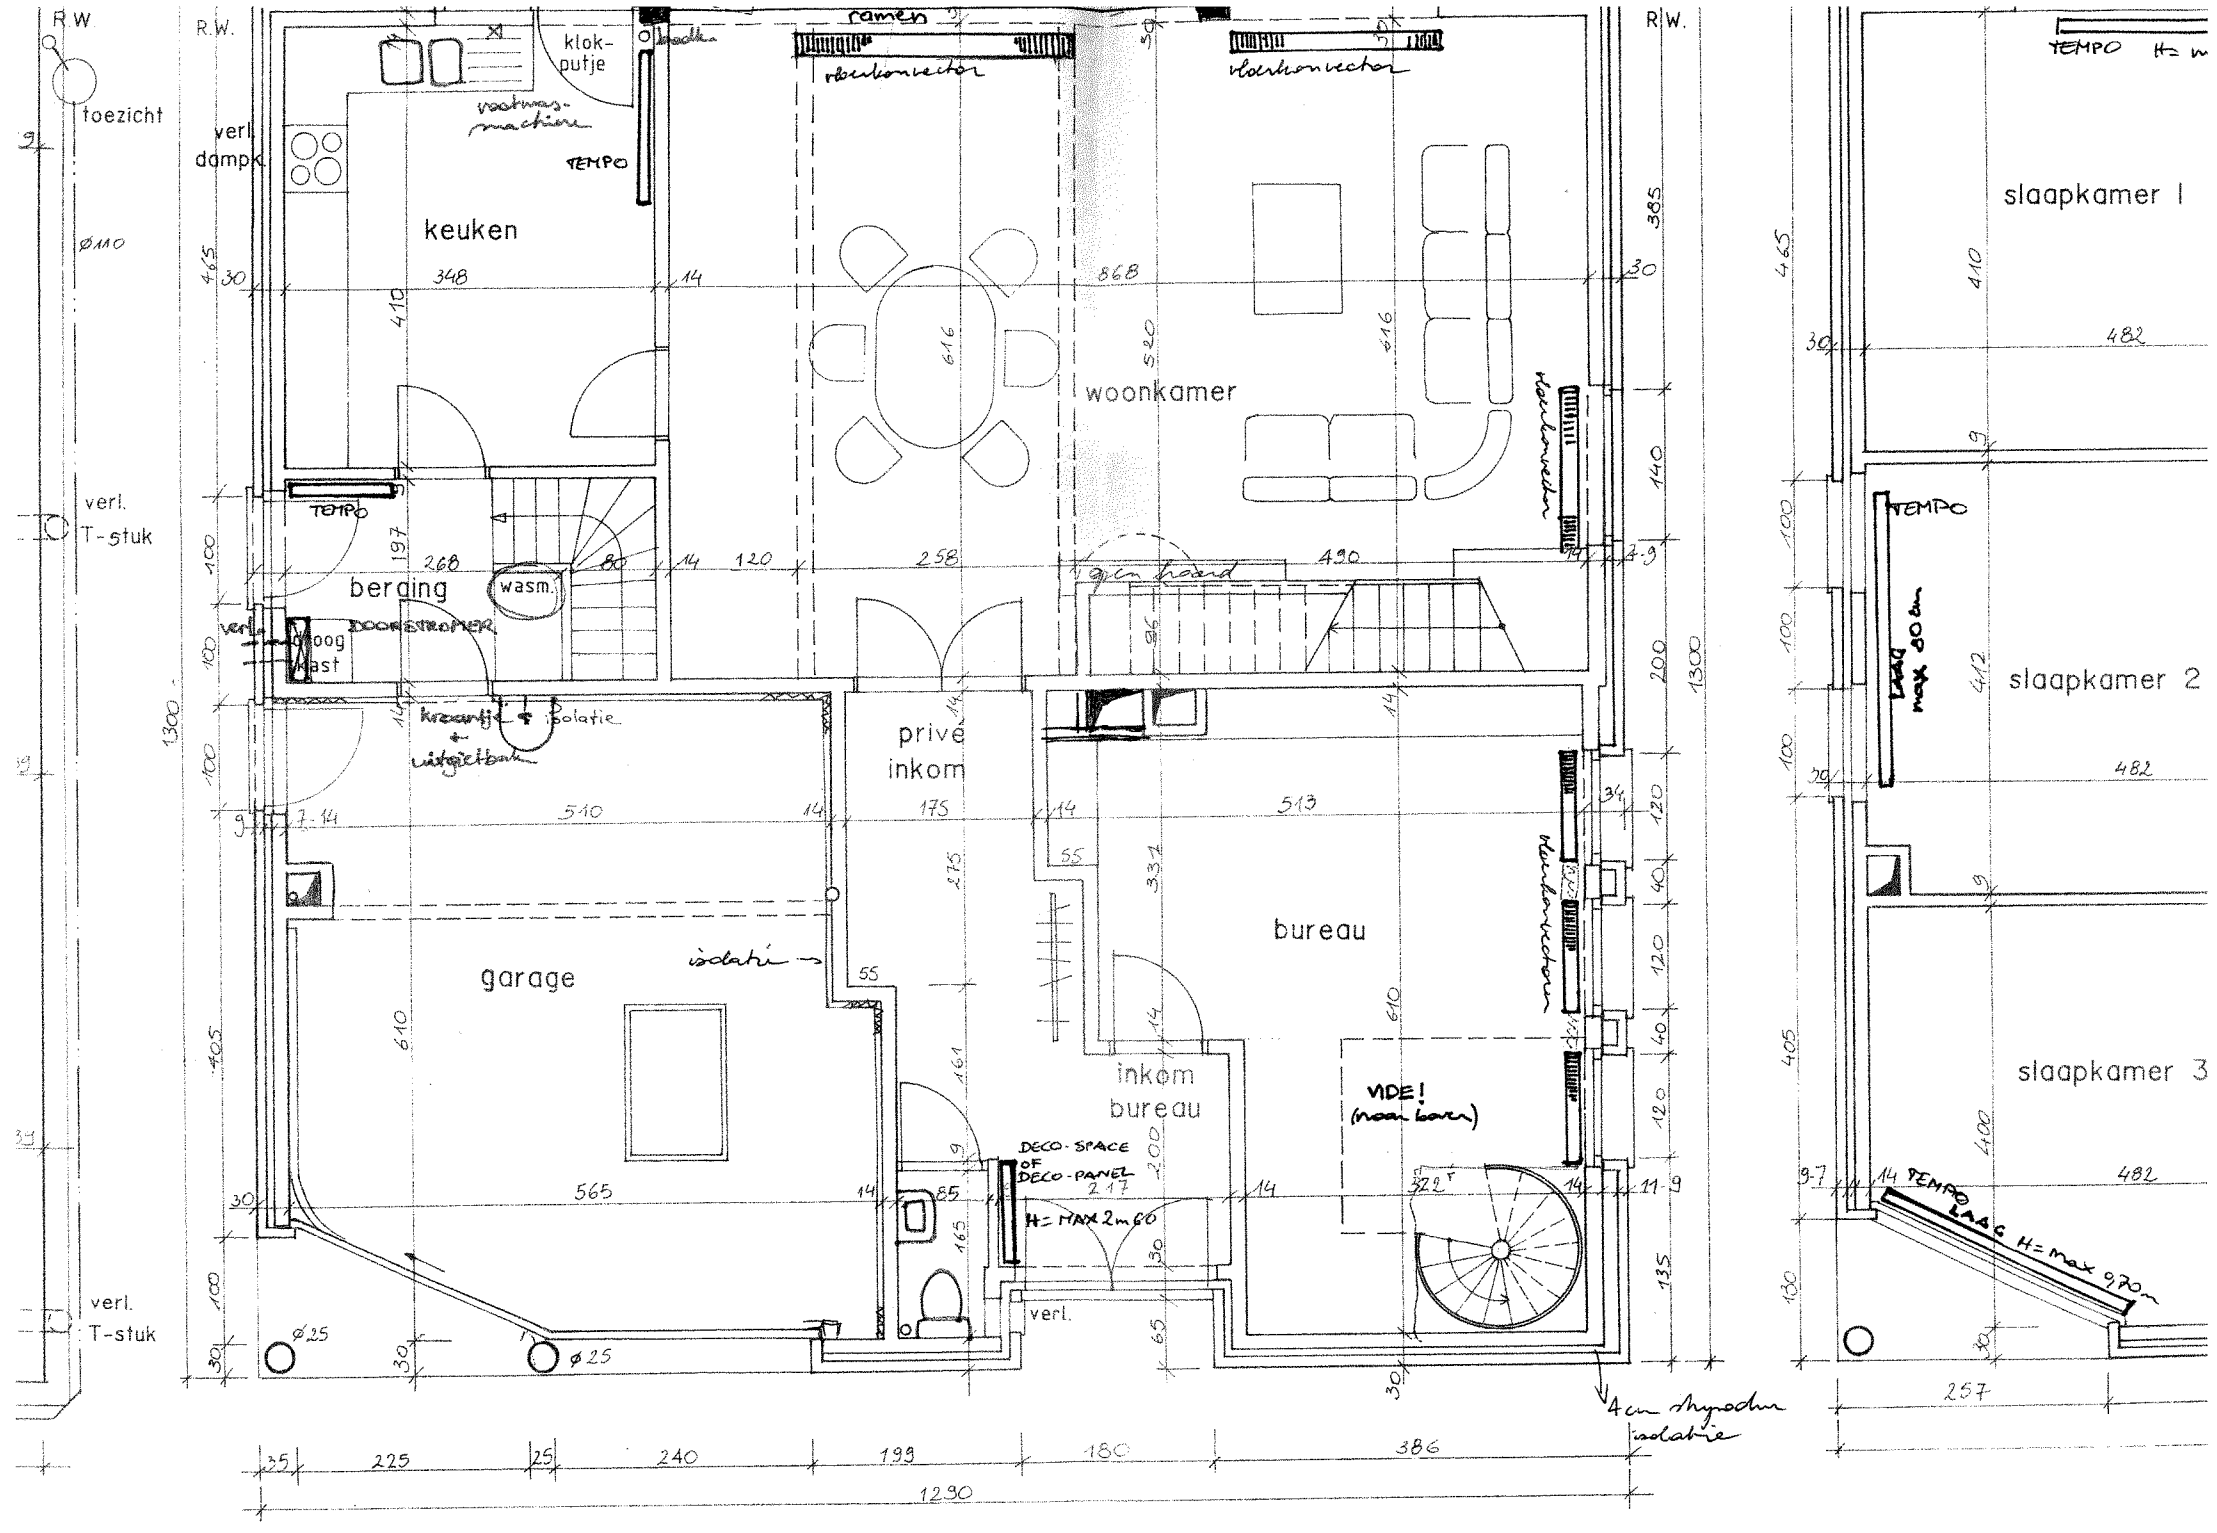

R.W.
toezicht
verl. dampk.
Ø110
verl. T-stuk
verl. T-stuk
klok-putje
wasmachine
TEMPO
keuken
ramen
vloerconvector
vloerconvector
woonkamer
vloerconvector
TEMPO
berging
wasm.
droog kast
DOORSTROOMER
verl.
kraantje + afvoer
uitgietbak
isolatie
privé inkom
garage
isolatie
bureau
inkom bureau
VIDE! (naar boven)
DECO-SPACE of DECO-PANEL
H= MAX 2m60
verl.
Ø25
Ø25
4cm thermische isolatie
R.W.
TEMPO
slaapkamer 1
TEMPO
LAAG max 90 cm
slaapkamer 2
slaapkamer 3
TEMPO
LAAG H= max 9,70 cm
257
1290

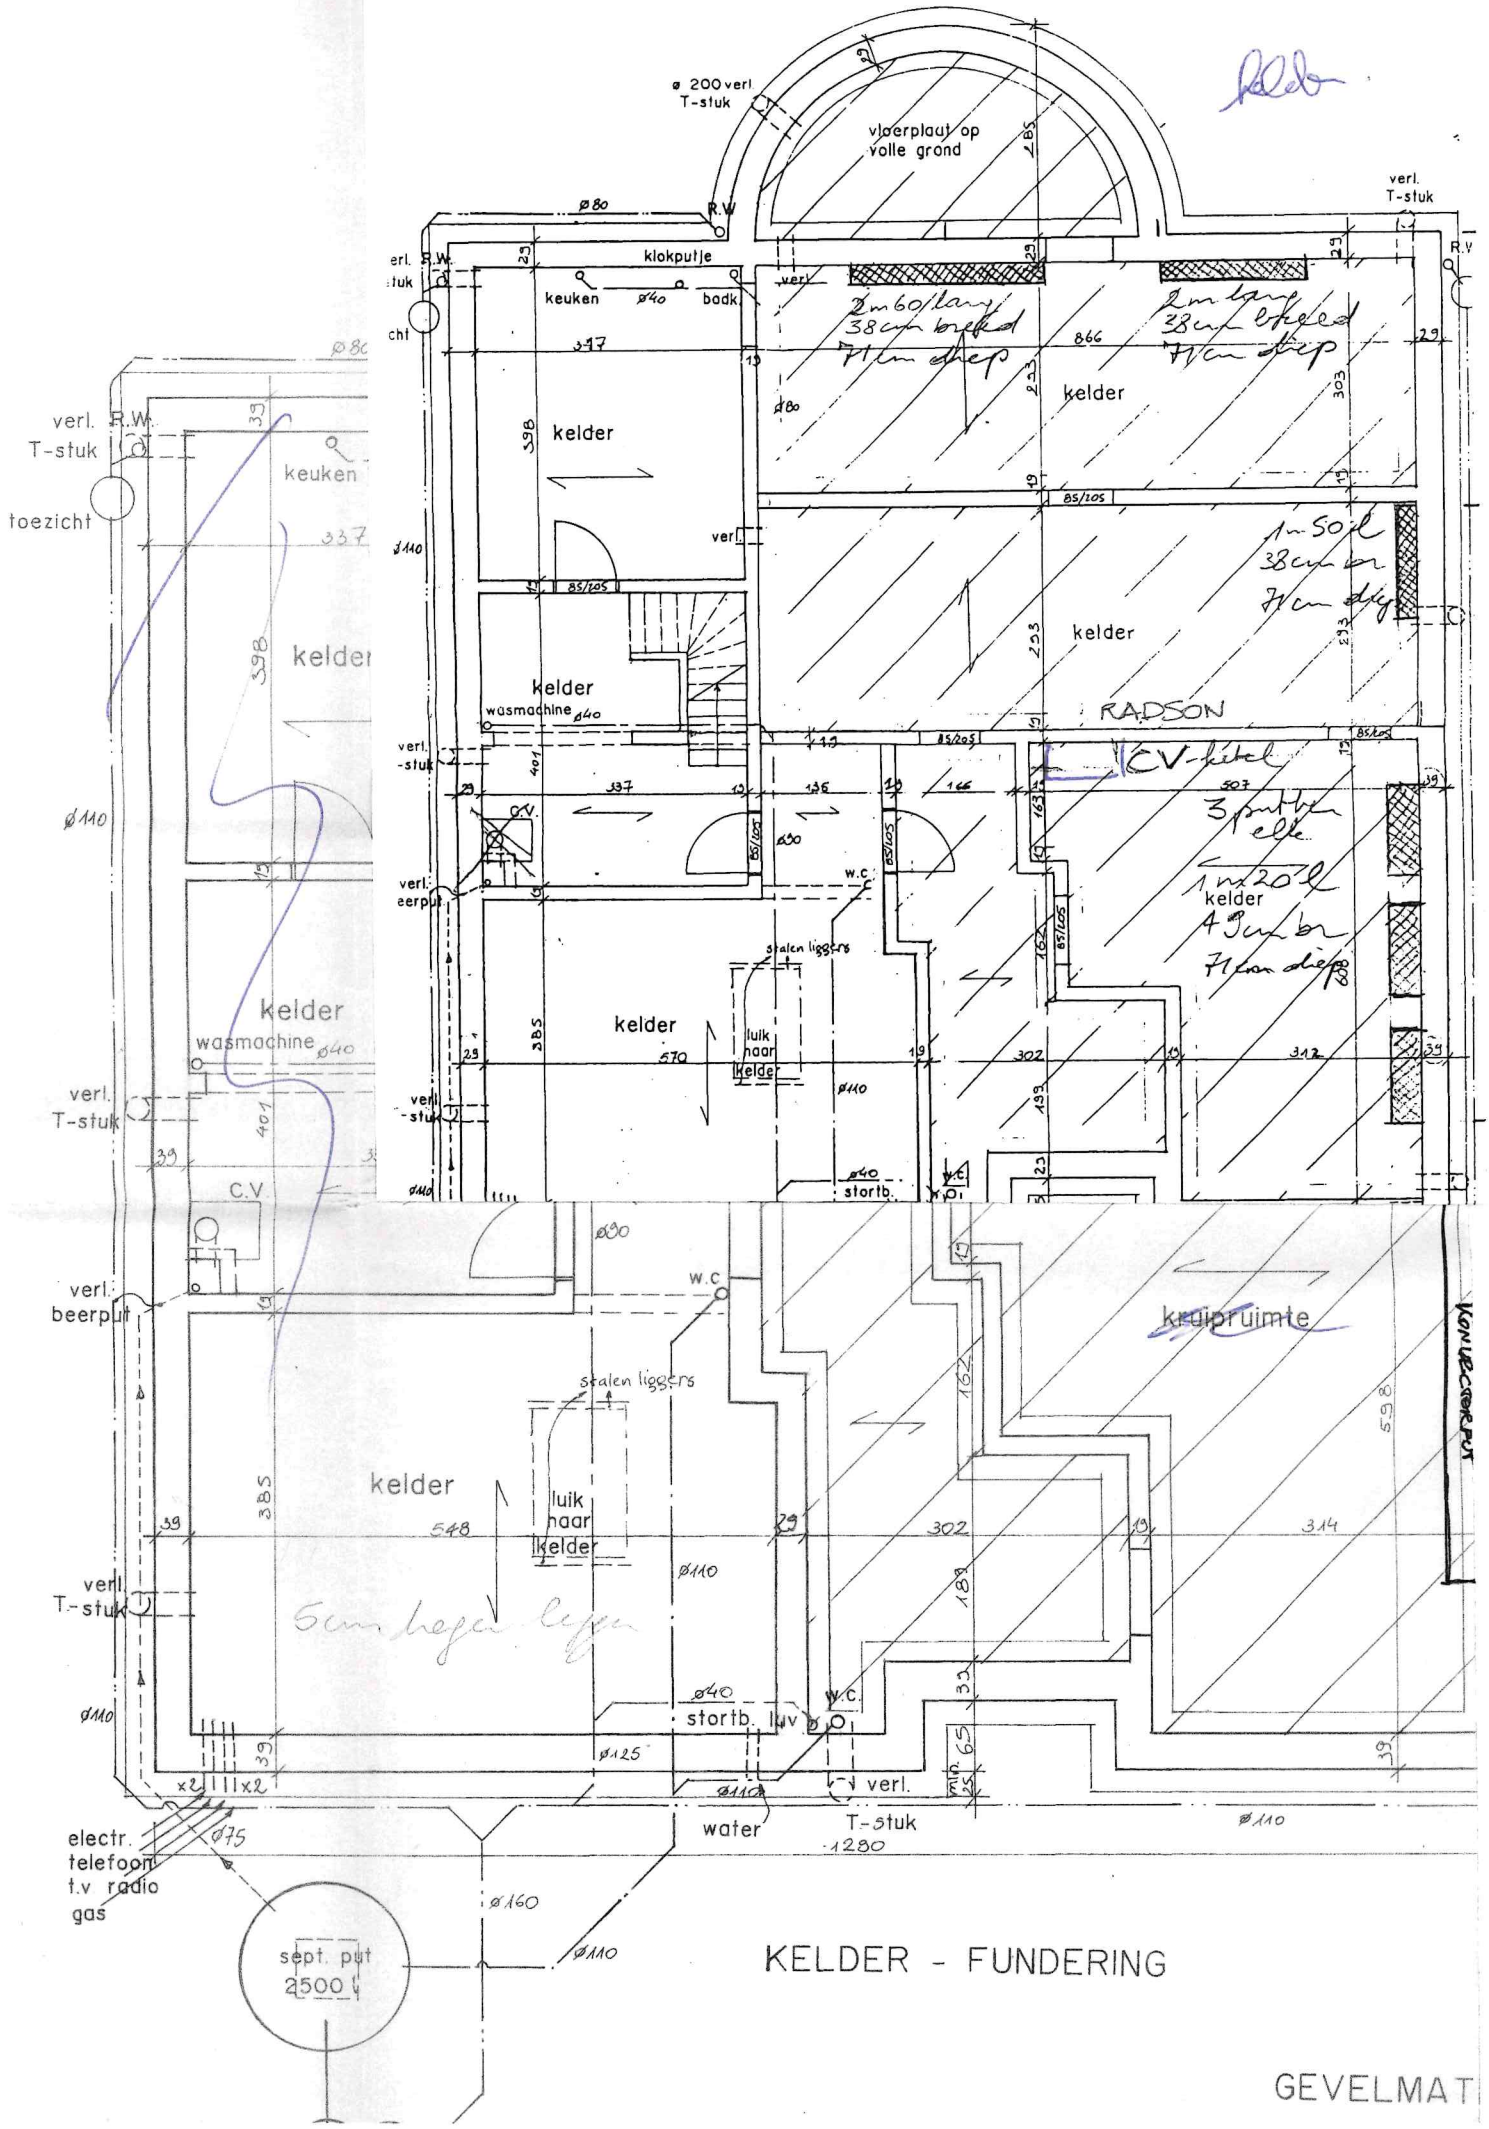
ø 200 verl. T-stuk
vloerplaat op volle grond
verl. T-stuk
R.W.
klokputje
keuken
badk.
kelder
RADSON
CV-ketel
wasmachine
stalen liggers
luik naar kelder
stortb.
W.C.
C.V.
verl. beerput
verl. T-stuk
toezicht
kruipruimte
sept. put 2500 l
water
electr.
telefoon
t.v. radio
gas
KELDER - FUNDERING
GEVELMAT

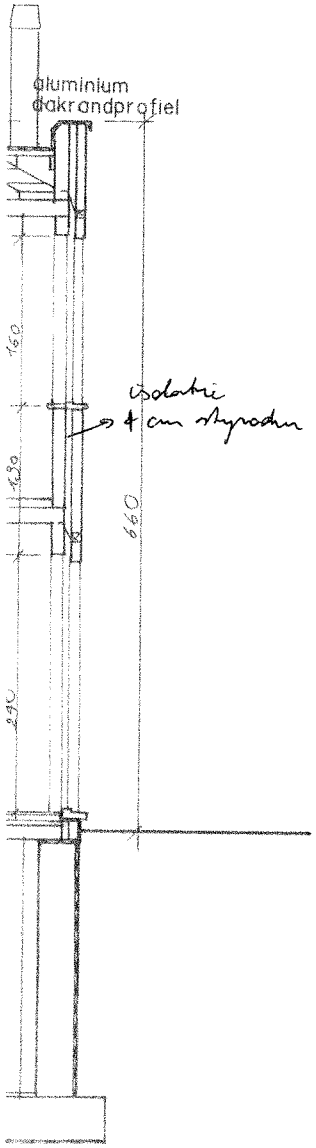


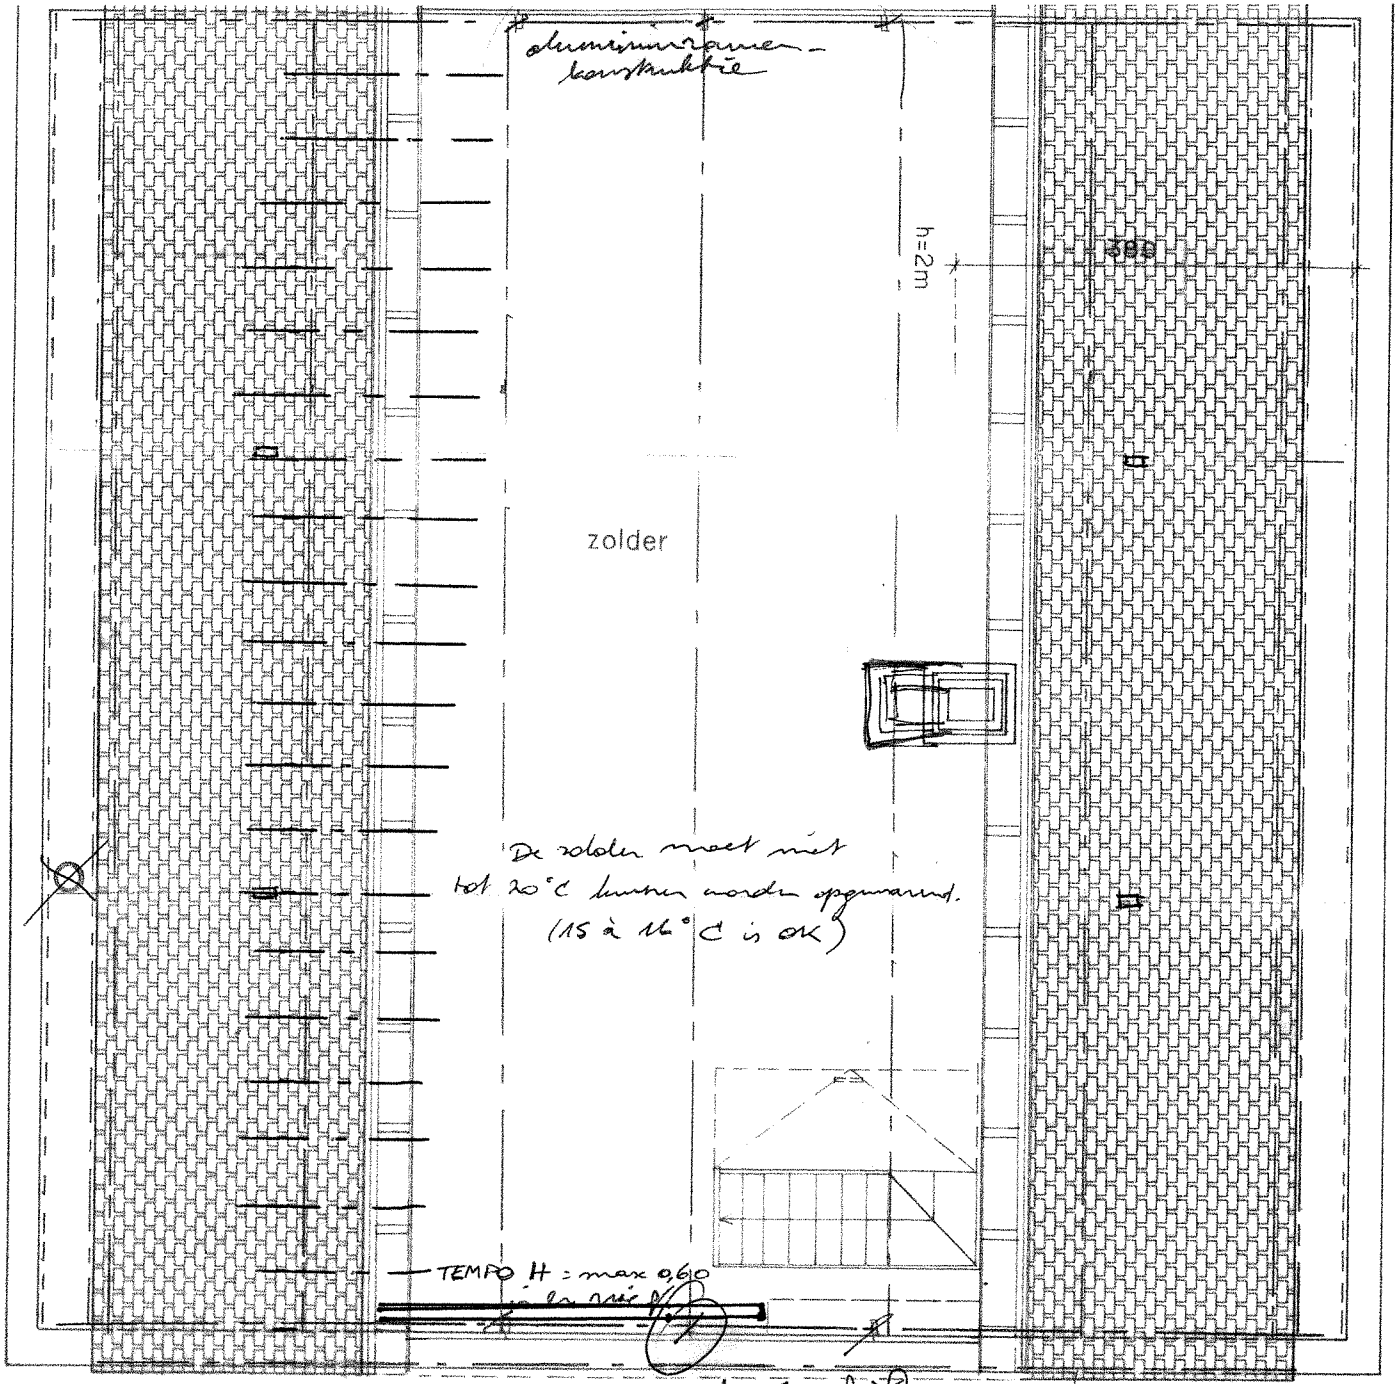

DAKVERDIEPING

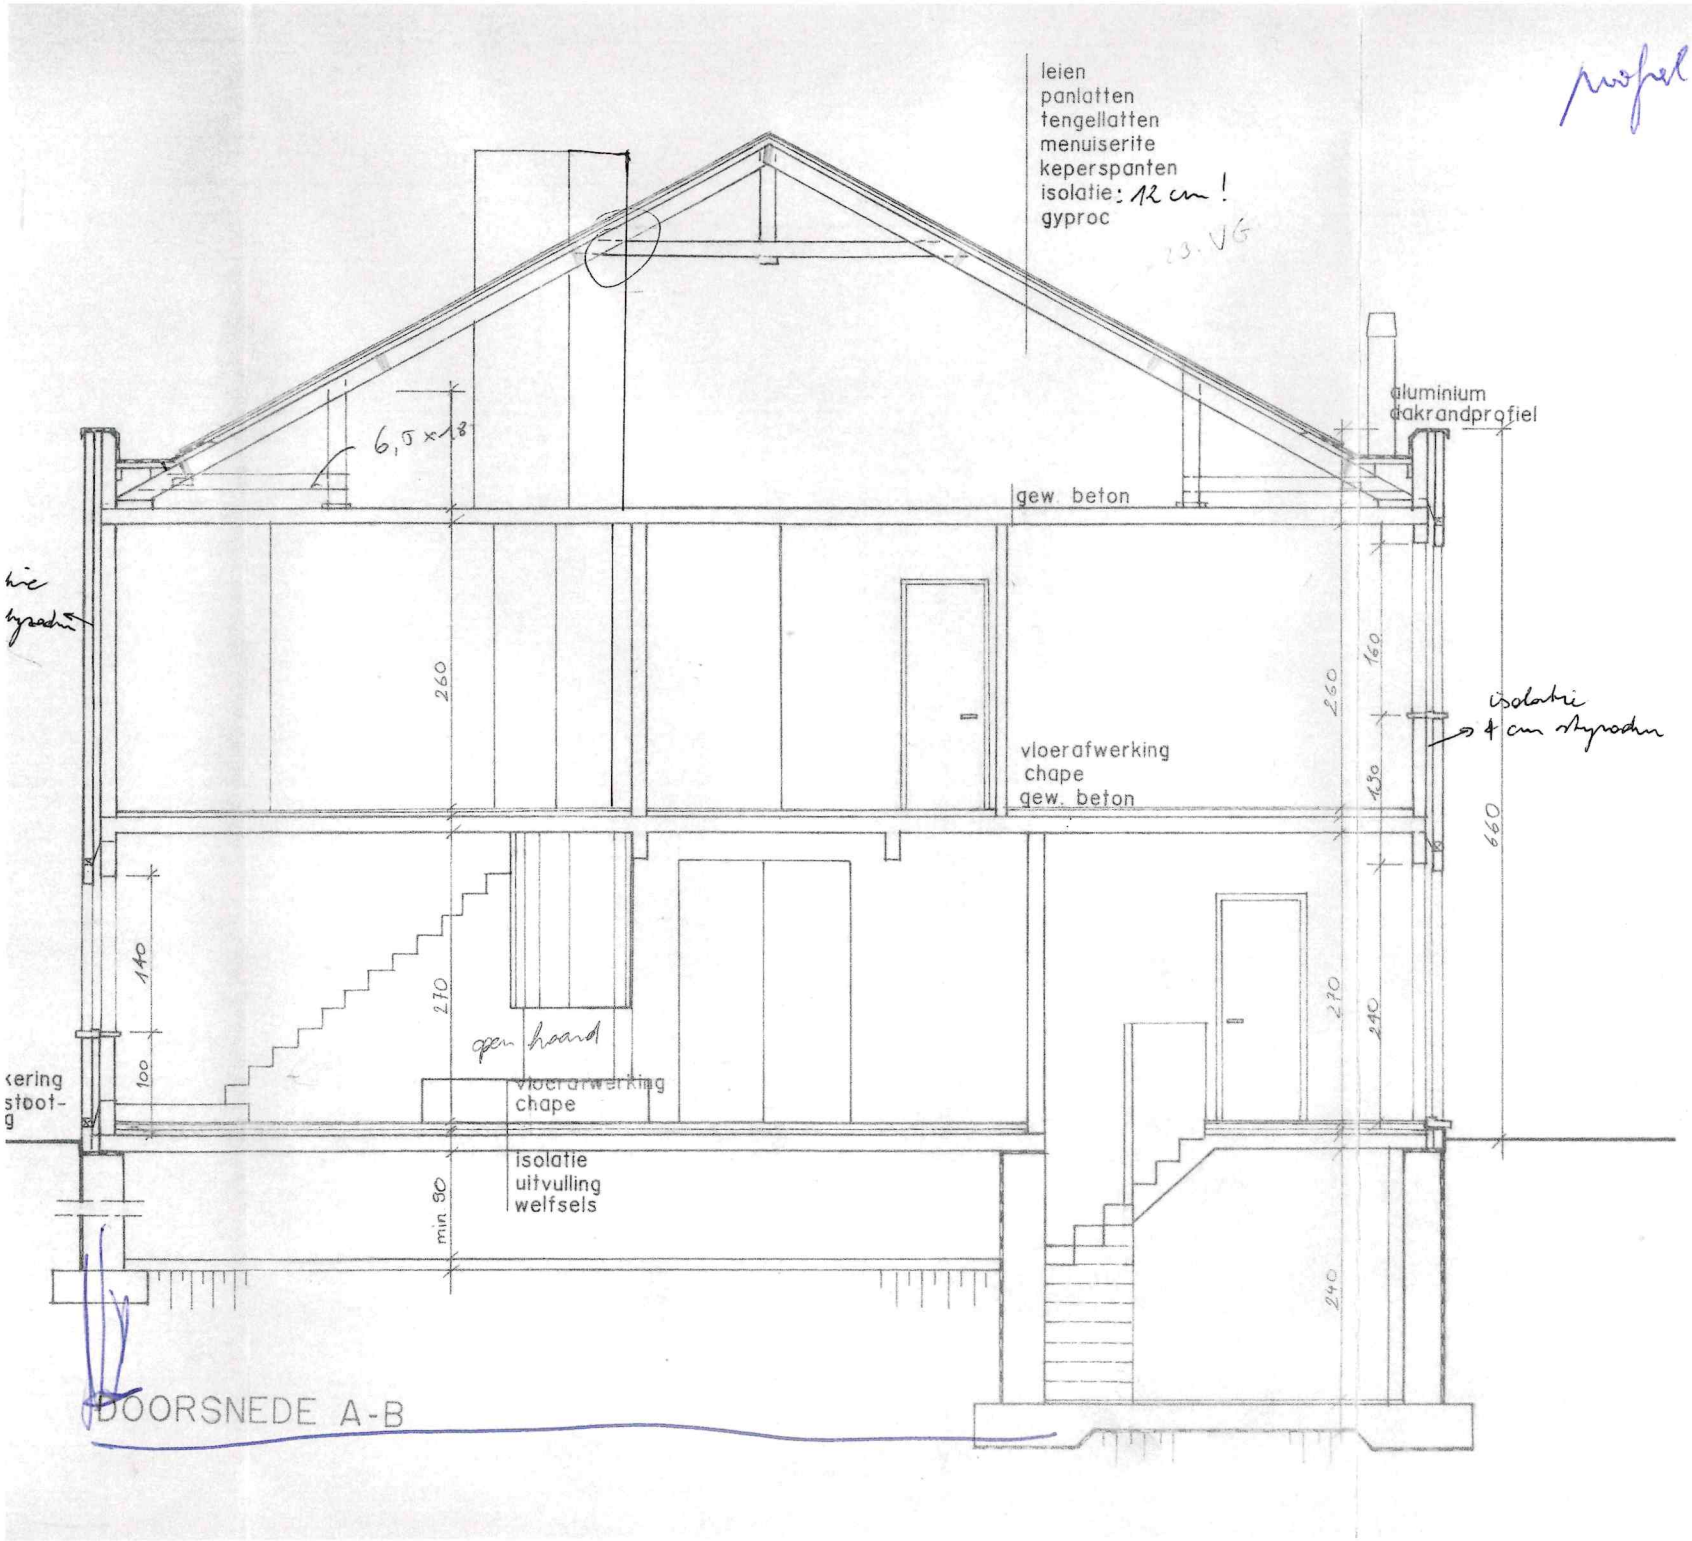

DOORSNEDE A-B

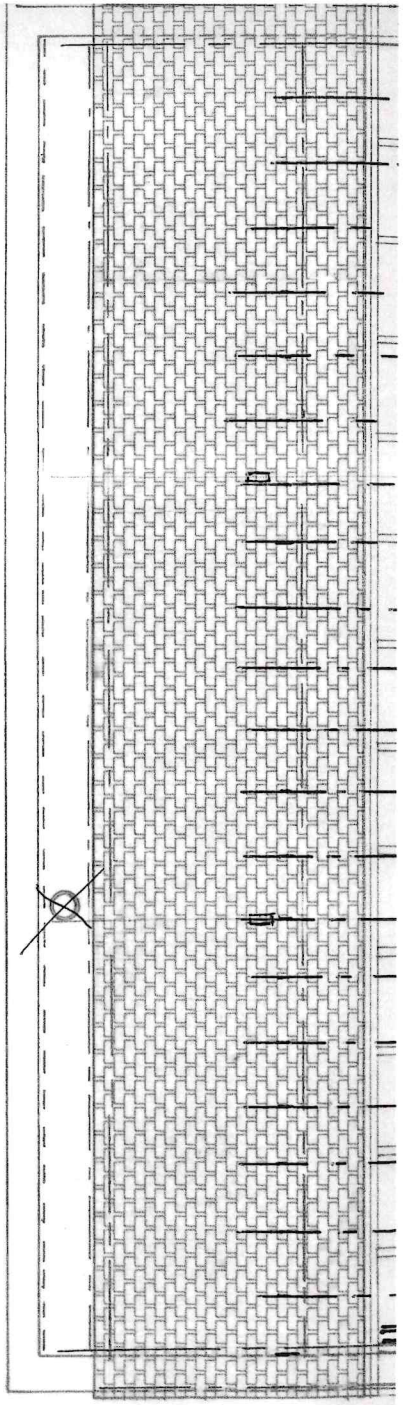

DAKVERDIEPING