


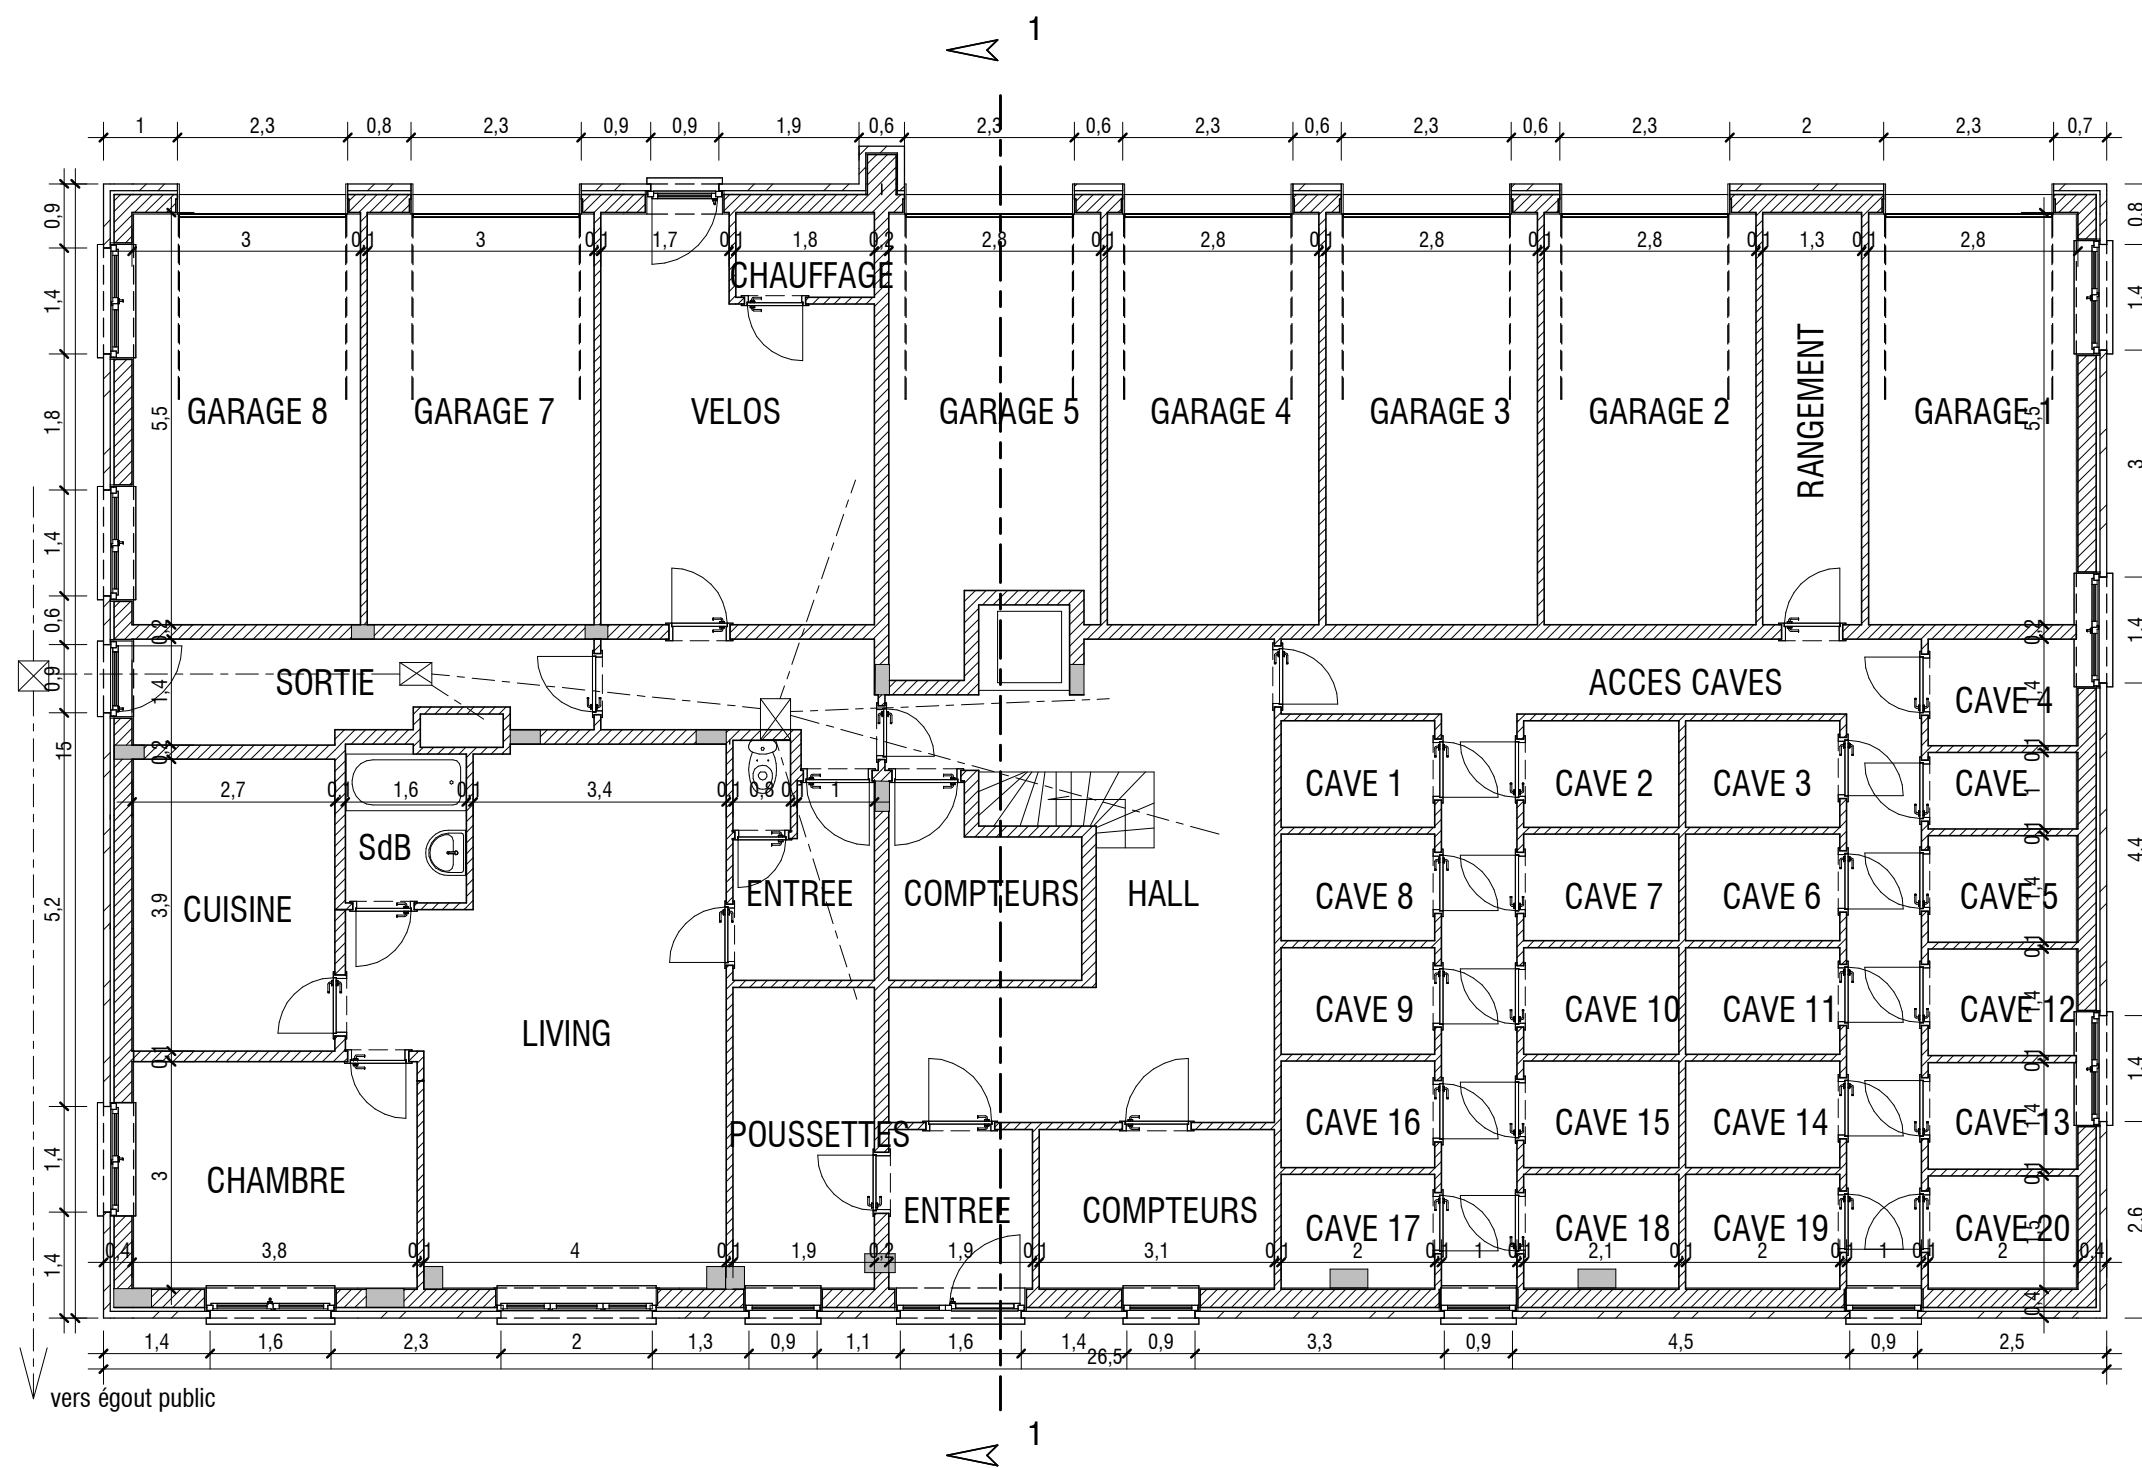

V.G.A. sprl - Mr Olivier Vemer Avenue Van Genegen 1A, à 1150 Woluwe-St-Pierre		ATELIER  348 ARCHITECTES sprl - Pierre Ramon Avenue A. Madoux 129, B-1150 BRUXELLES T : 02 767 35 85 - F : 02 767 13 43 - archi@atelier348.be		AMENAGEMENT STUDIO - REGULARISATION PLAN REZ de fait		<u>NOTA BENE</u> Toutes les cotations et informations reprises sur les plans sont le résultat de relevés sur place, ou d'extrapolations basées sur des mises en oeuvre similaires. Elles ne peuvent en aucun cas être considérées comme invariables et fixes, l'entrepreneur est tenu de procéder à ses propres contrôles et calculs avant exécution.		Dossier	VGA/BEMEL
Echelle : 1 : 100		Date : 04/18/23		DEMANDE DE PERMIS DE REGULARISATION		Rue du Bemel 28, à 1150 Woluwe-St-Pierre		Plan N°	A3-09
								Révision	